
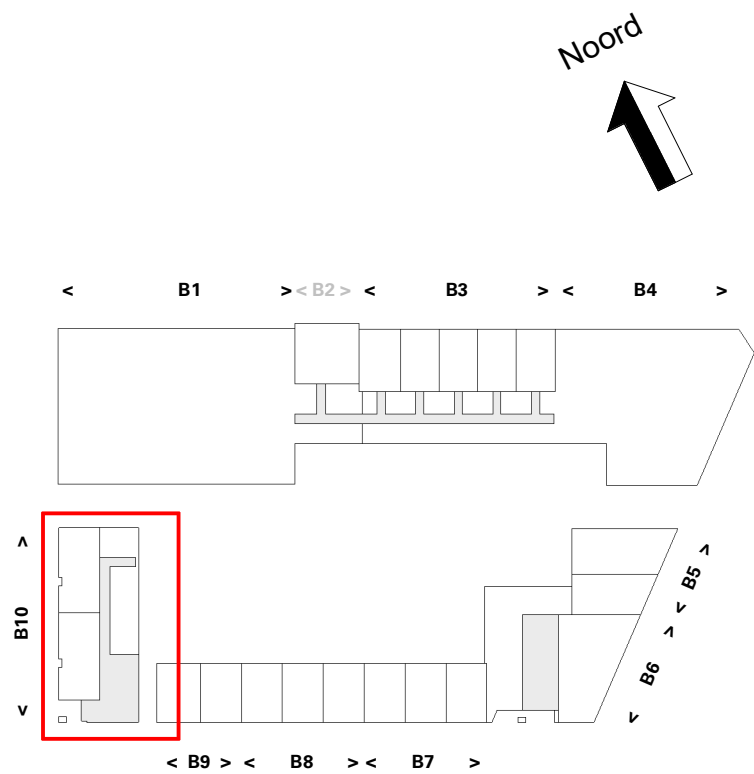


Overzicht B10 - Begane grond

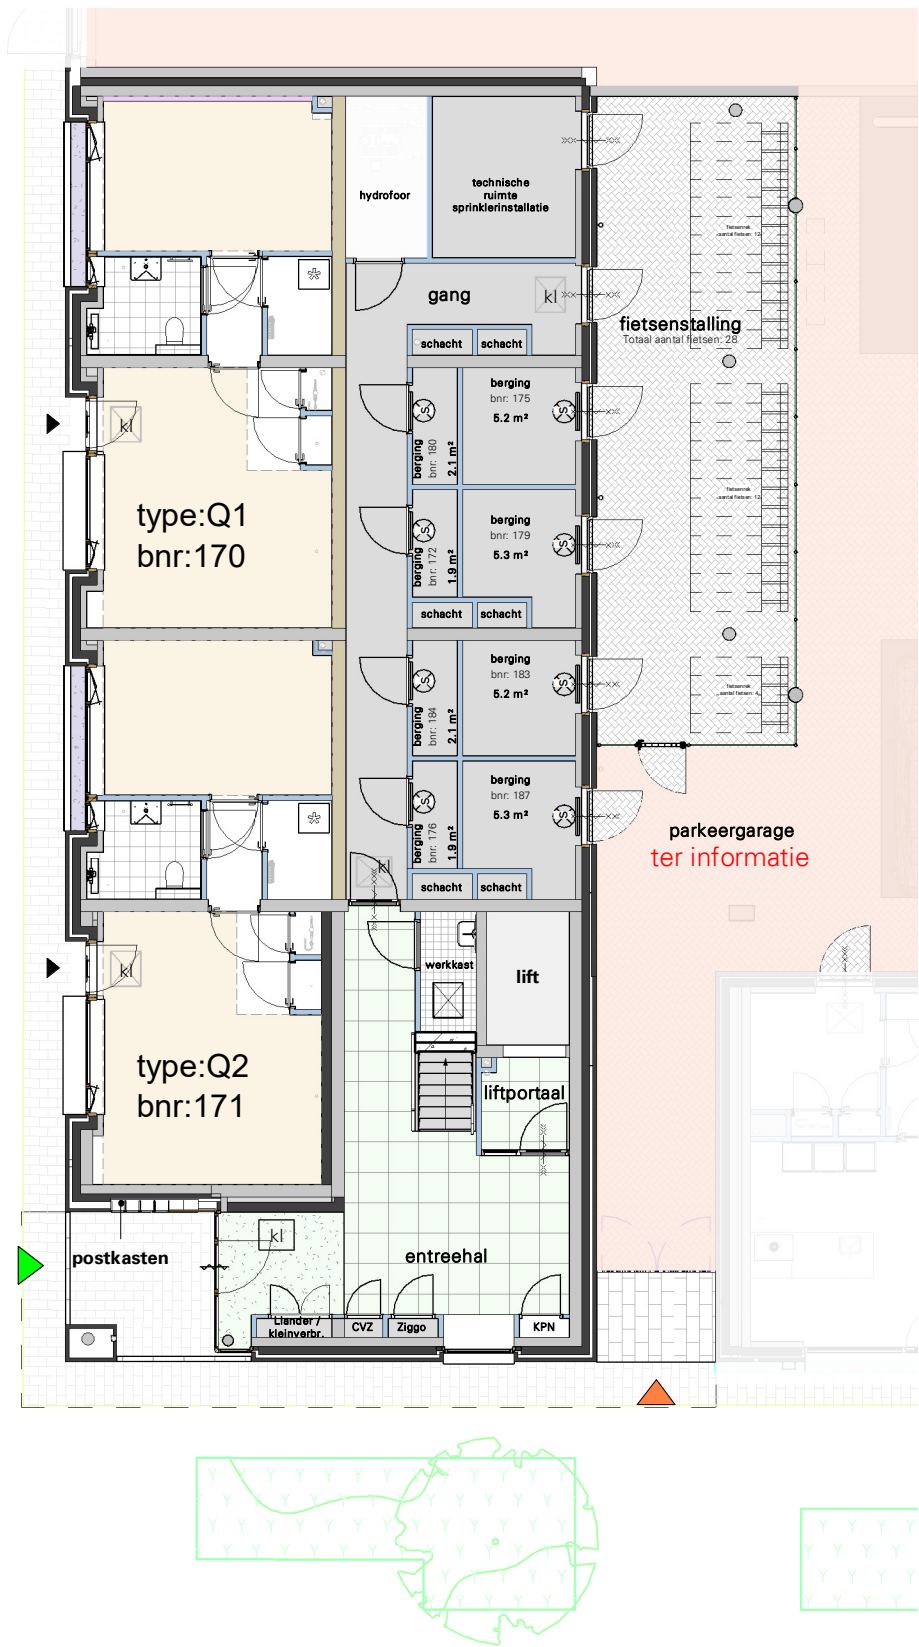

Cobercokwartier Arnhem - Gebouw B - De Melkontvangst



datum: 01-11-2024
schaal: 1:200
formaat: A3

Overzichtsplattegrond B10 - Begane grond

Tekeningnummer: VK-B10-00a



Overzicht B10 - Eerste verdieping

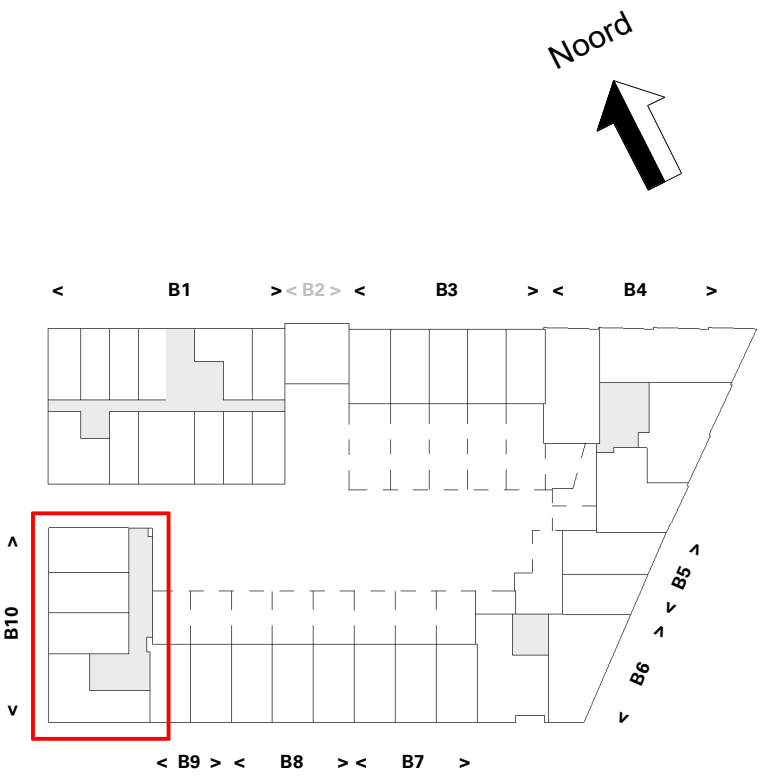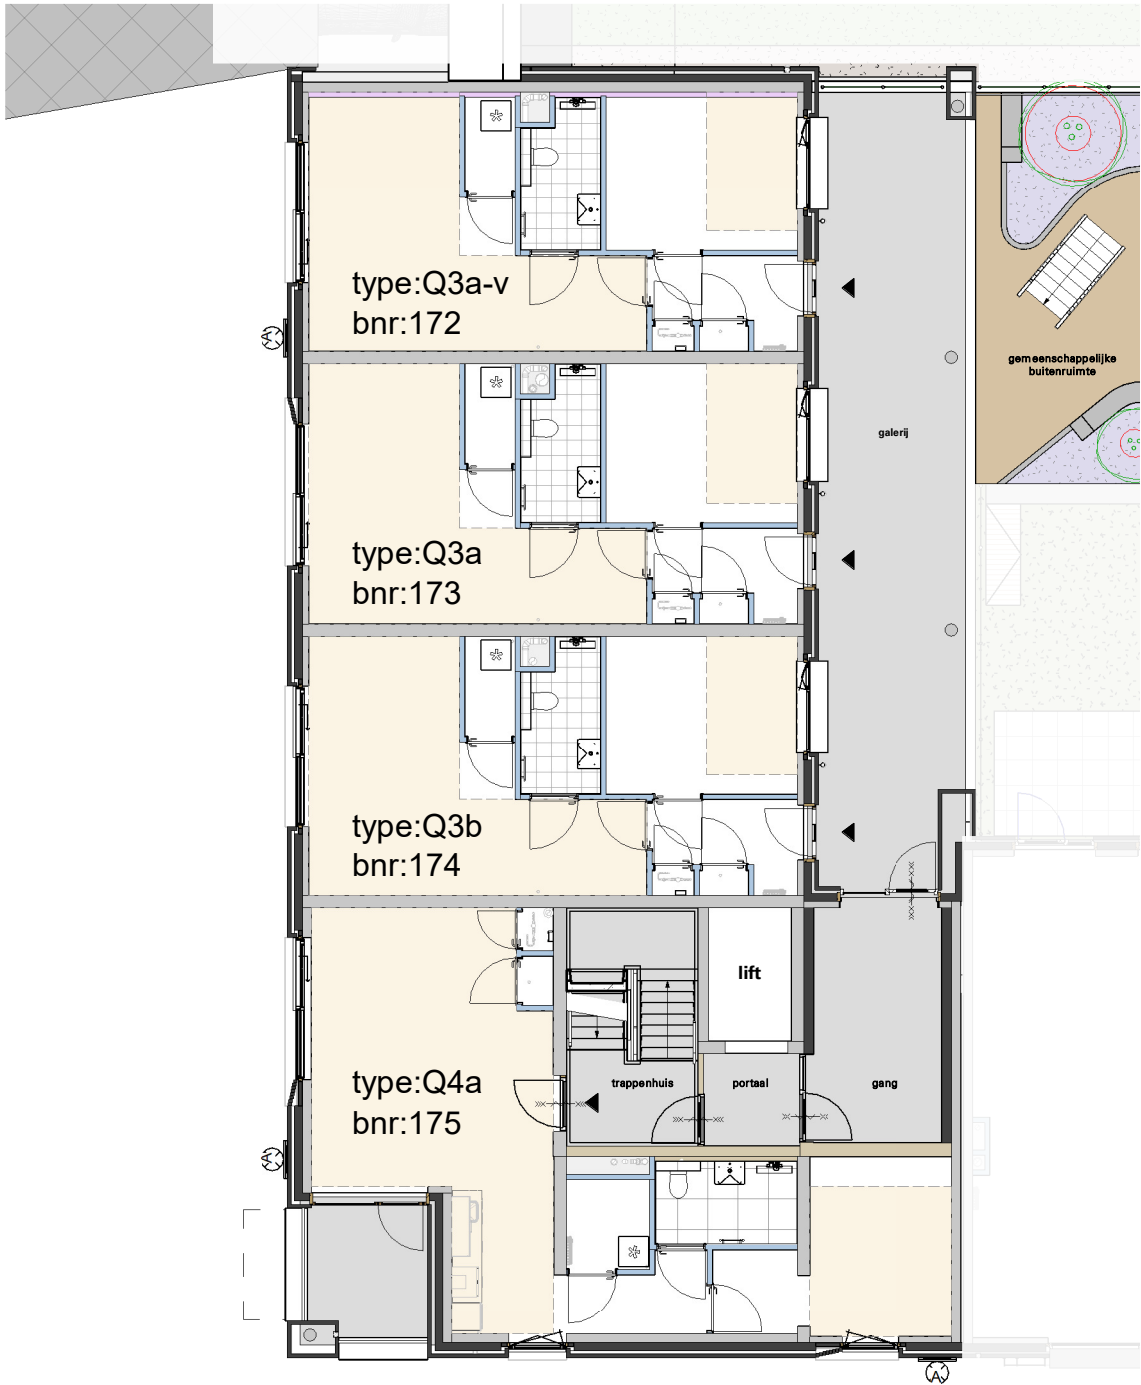

Cobercokwartier Arnhem - Gebouw B - De Melkontvangst



datum: 01-11-2024
schaal: 1:200
formaat: A3

Overzichtsplattegrond B10 - 1e verdieping

Tekeningnummer: VK-B10-00b



Overzicht B10 - Tweede verdieping

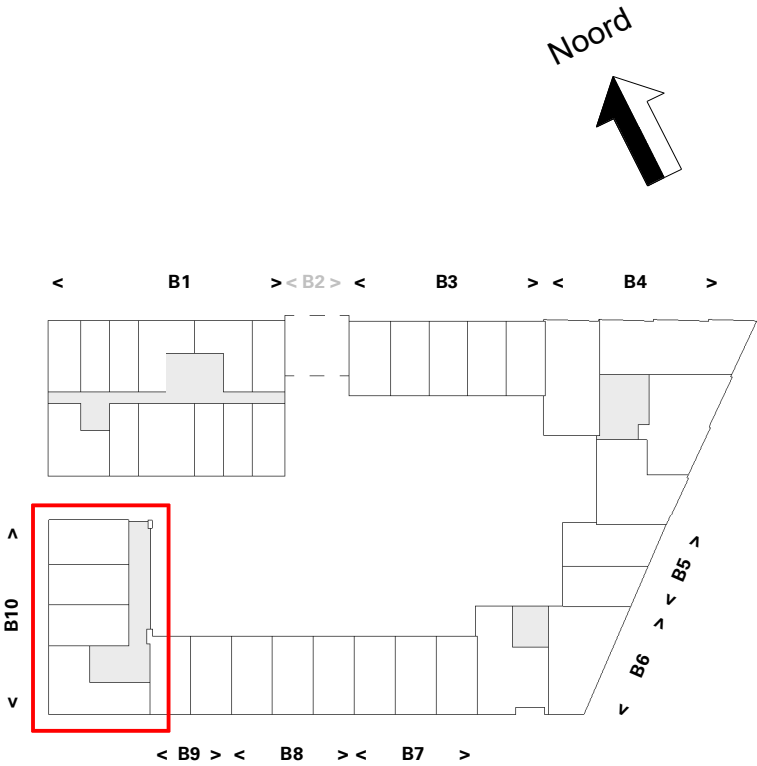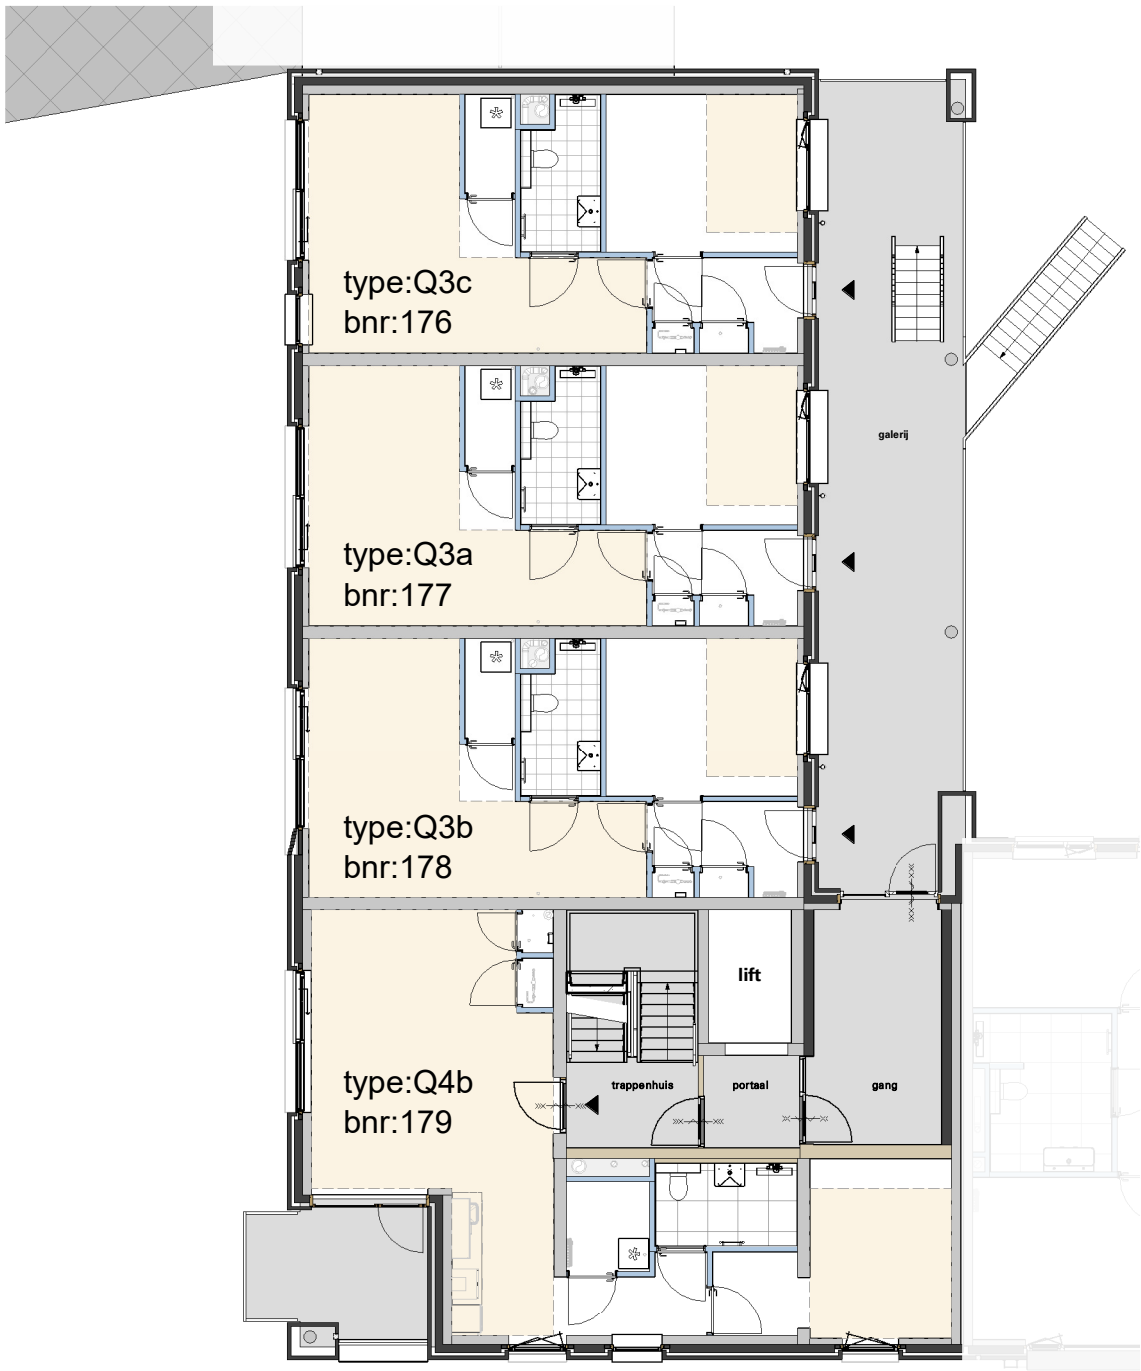

Cobercokwartier Arnhem - Gebouw B - De Melkontvangst



datum: 01-11-2024
schaal: 1:200
formaat: A3

Overzichtsplattegrond B10 - 2e verdieping

Tekeningnummer: VK-B10-00c



Overzicht B10 - Derde verdieping

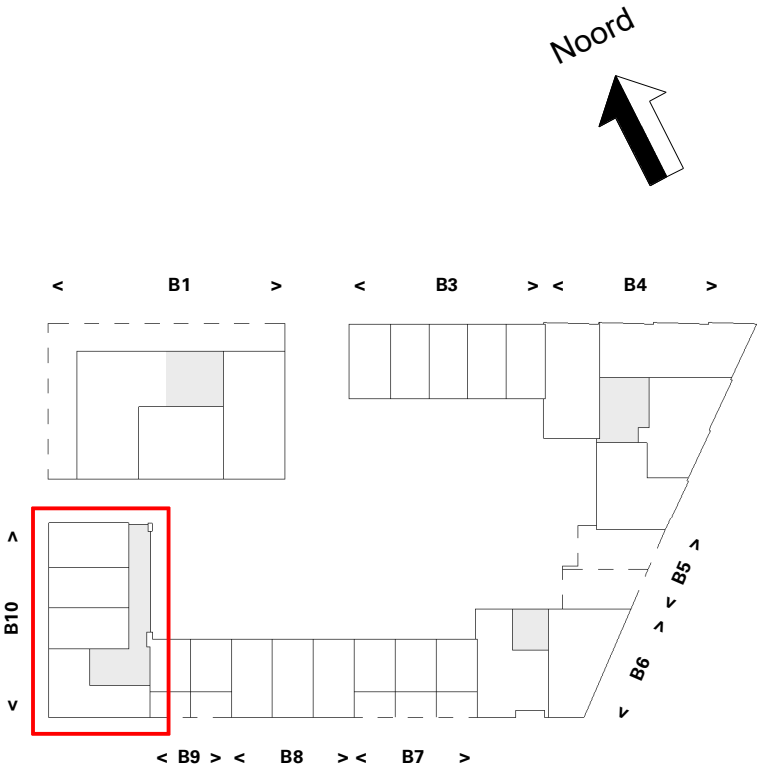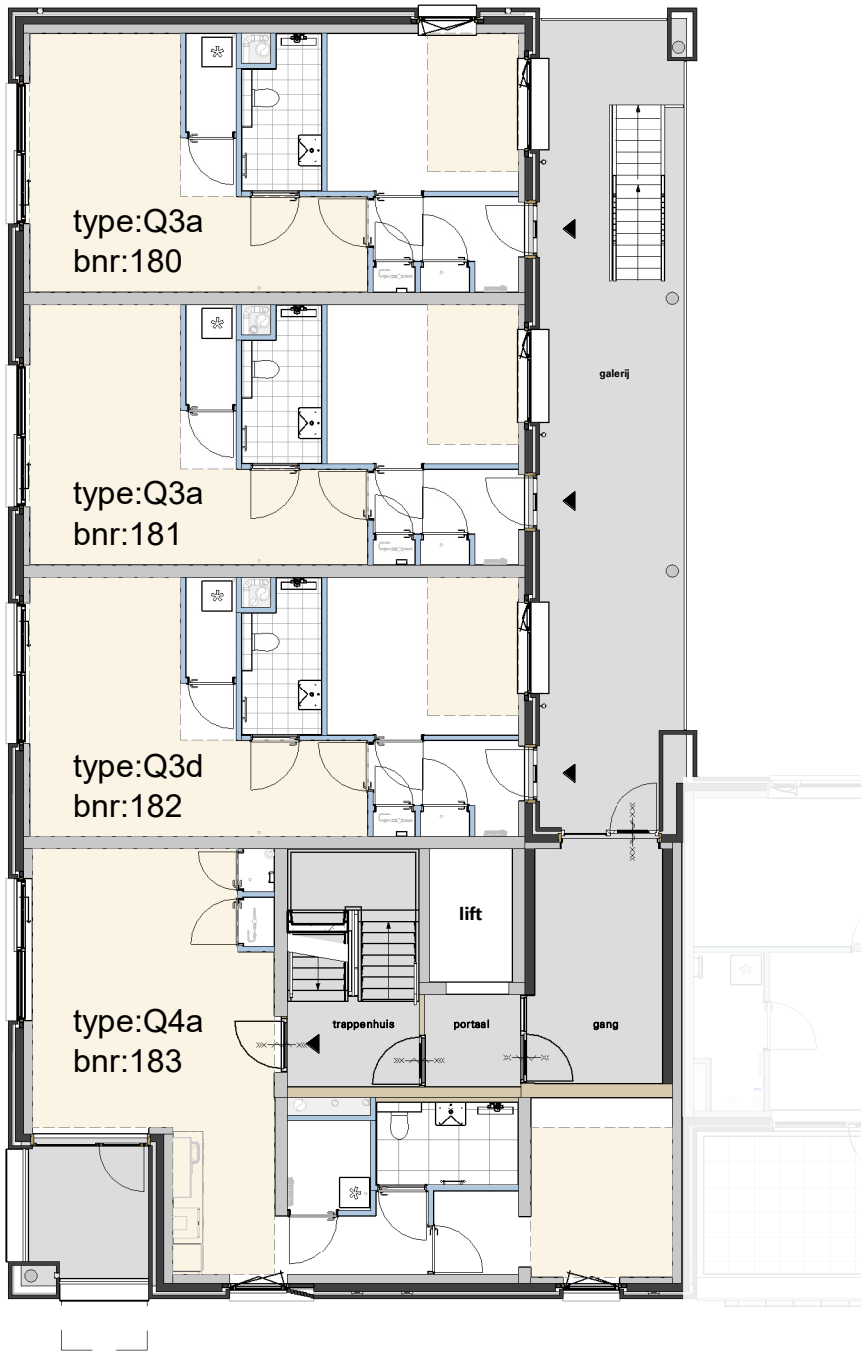

Cobercokwartier Arnhem - Gebouw B - De Melkontvangst



datum: 01-11-2024
schaal: 1:200
formaat: A3

Overzichtsplattegrond B10 - 3e verdieping

Tekeningnummer: VK-B10-00d



Overzicht B10 - Vierde verdieping

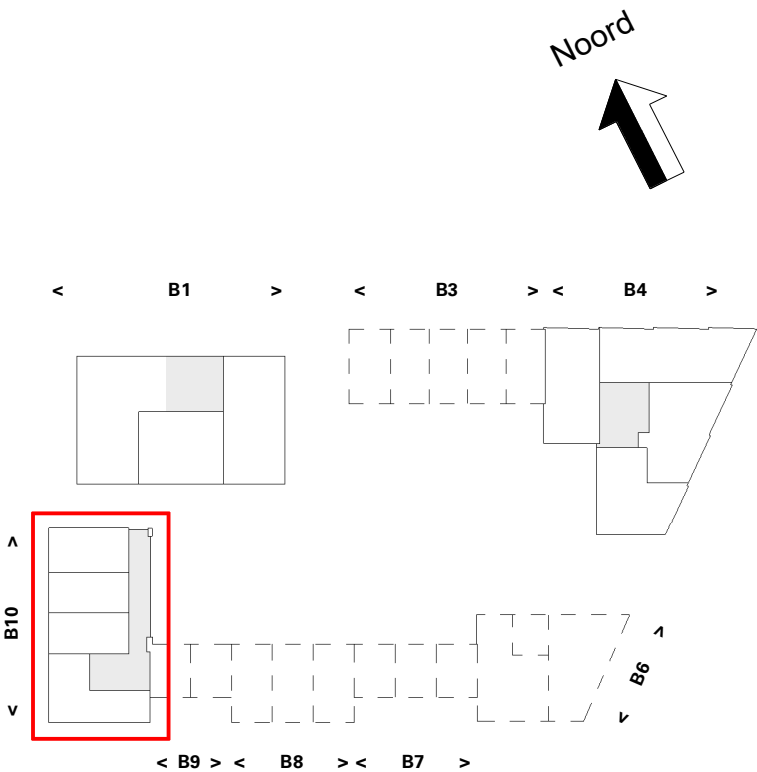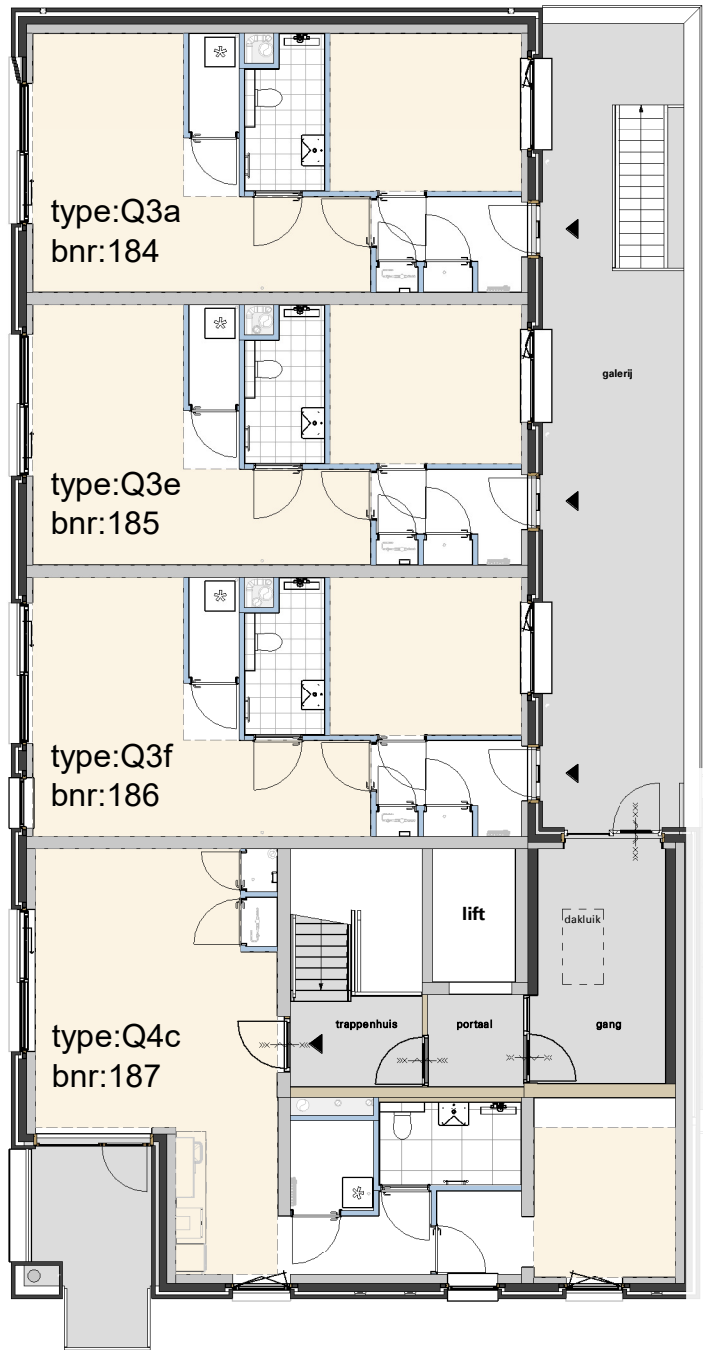

Cobercokwartier Arnhem - Gebouw B - De Melkontvangst




datum: 01-11-2024
schaal: 1:200
formaat: A3

Overzichtsplattegrond B10 - 4e verdieping

Tekeningnummer: VK-B10-00e



Overzicht B10 - Dakaanzicht

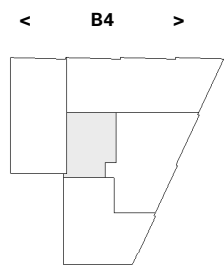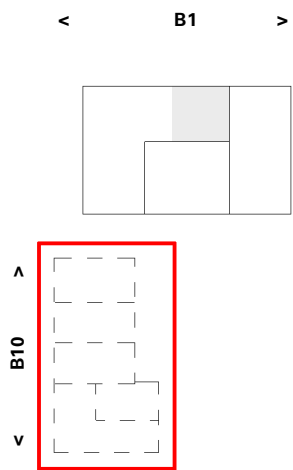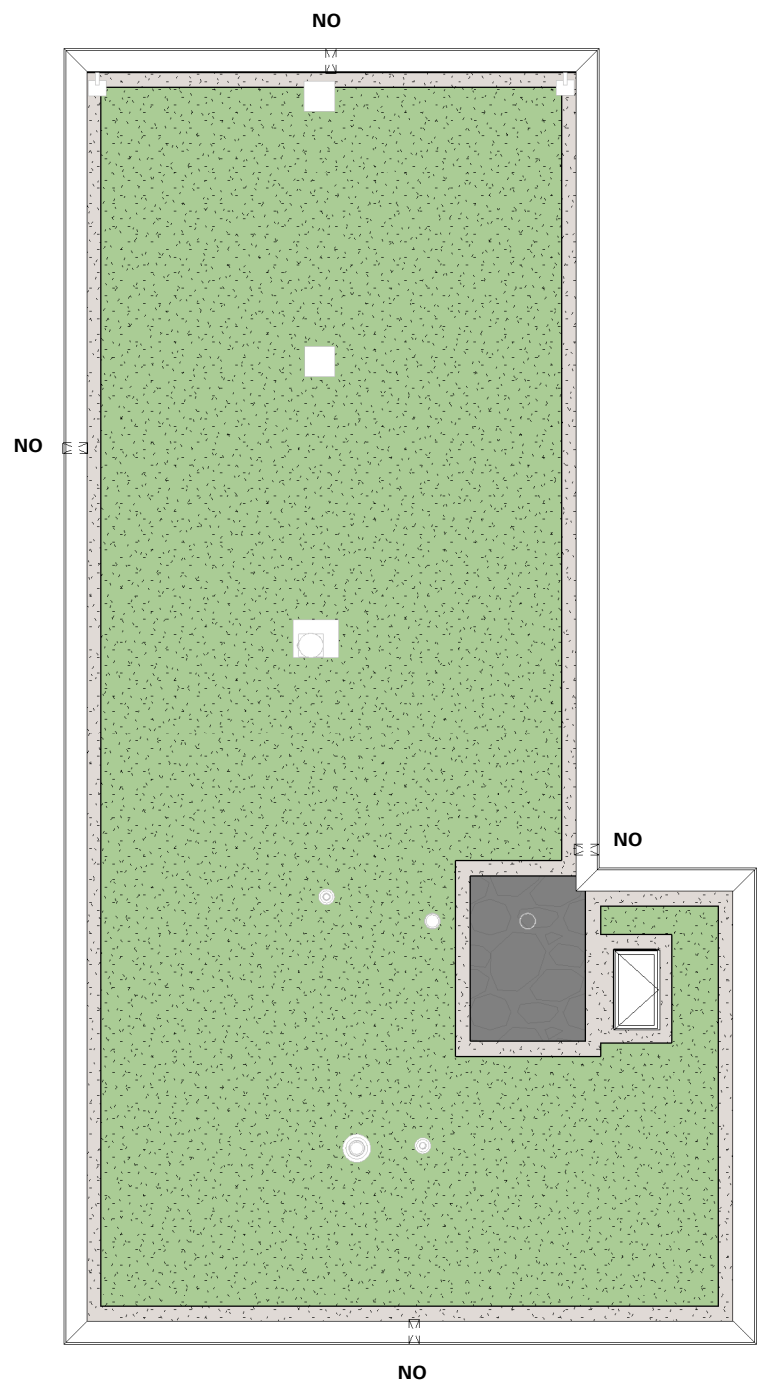

Cobercokwartier Arnhem - Gebouw B - De Melkontvangst

datum: 01-11-2024
schaal: 1:200
formaat: A3

Overzichtsplattegrond B10 - dakaanzicht

Tekeningnummer: VK-B10-00f

