


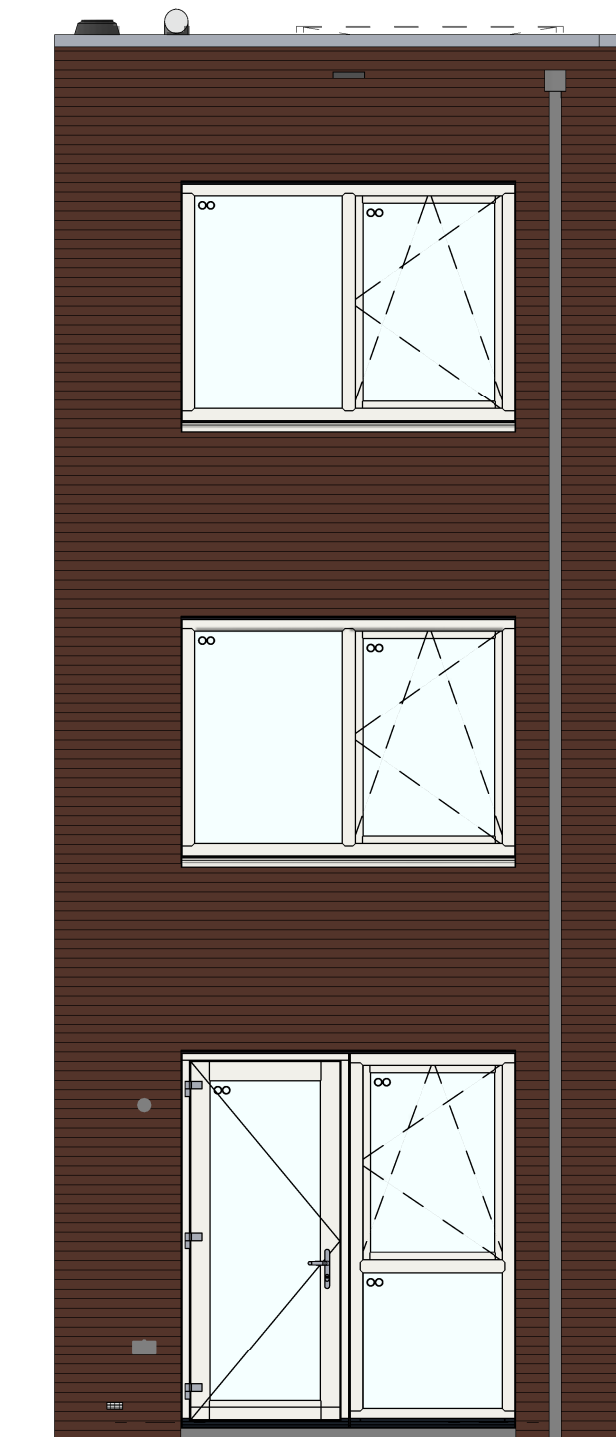


VG5001 - Voorgevel in basis uitvoering



205000 - Buitenkraan in de voorgevel



AG5001 - Achtergevel in basis uitvoering

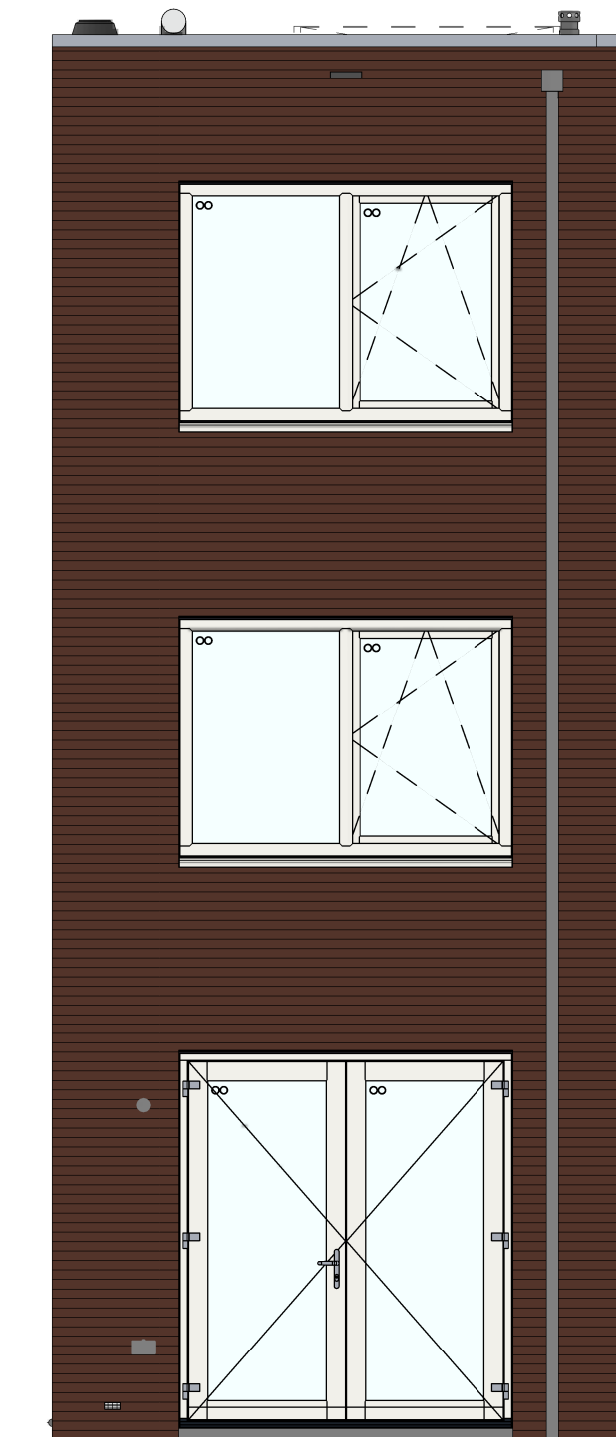

AG5008 - Achtergevel voorzien van dubbele openslaande deuren



AB3612 - Aanbouw aan de achterzijde woning, over de volledige breedte, lang 1200 mm


- AG5006 - Achtergevel voorzien van een schuifpui
- 205007 - Buitenkraan in de achtergevel

Voorgevel

1 : 50

Achtergevel


1 : 50

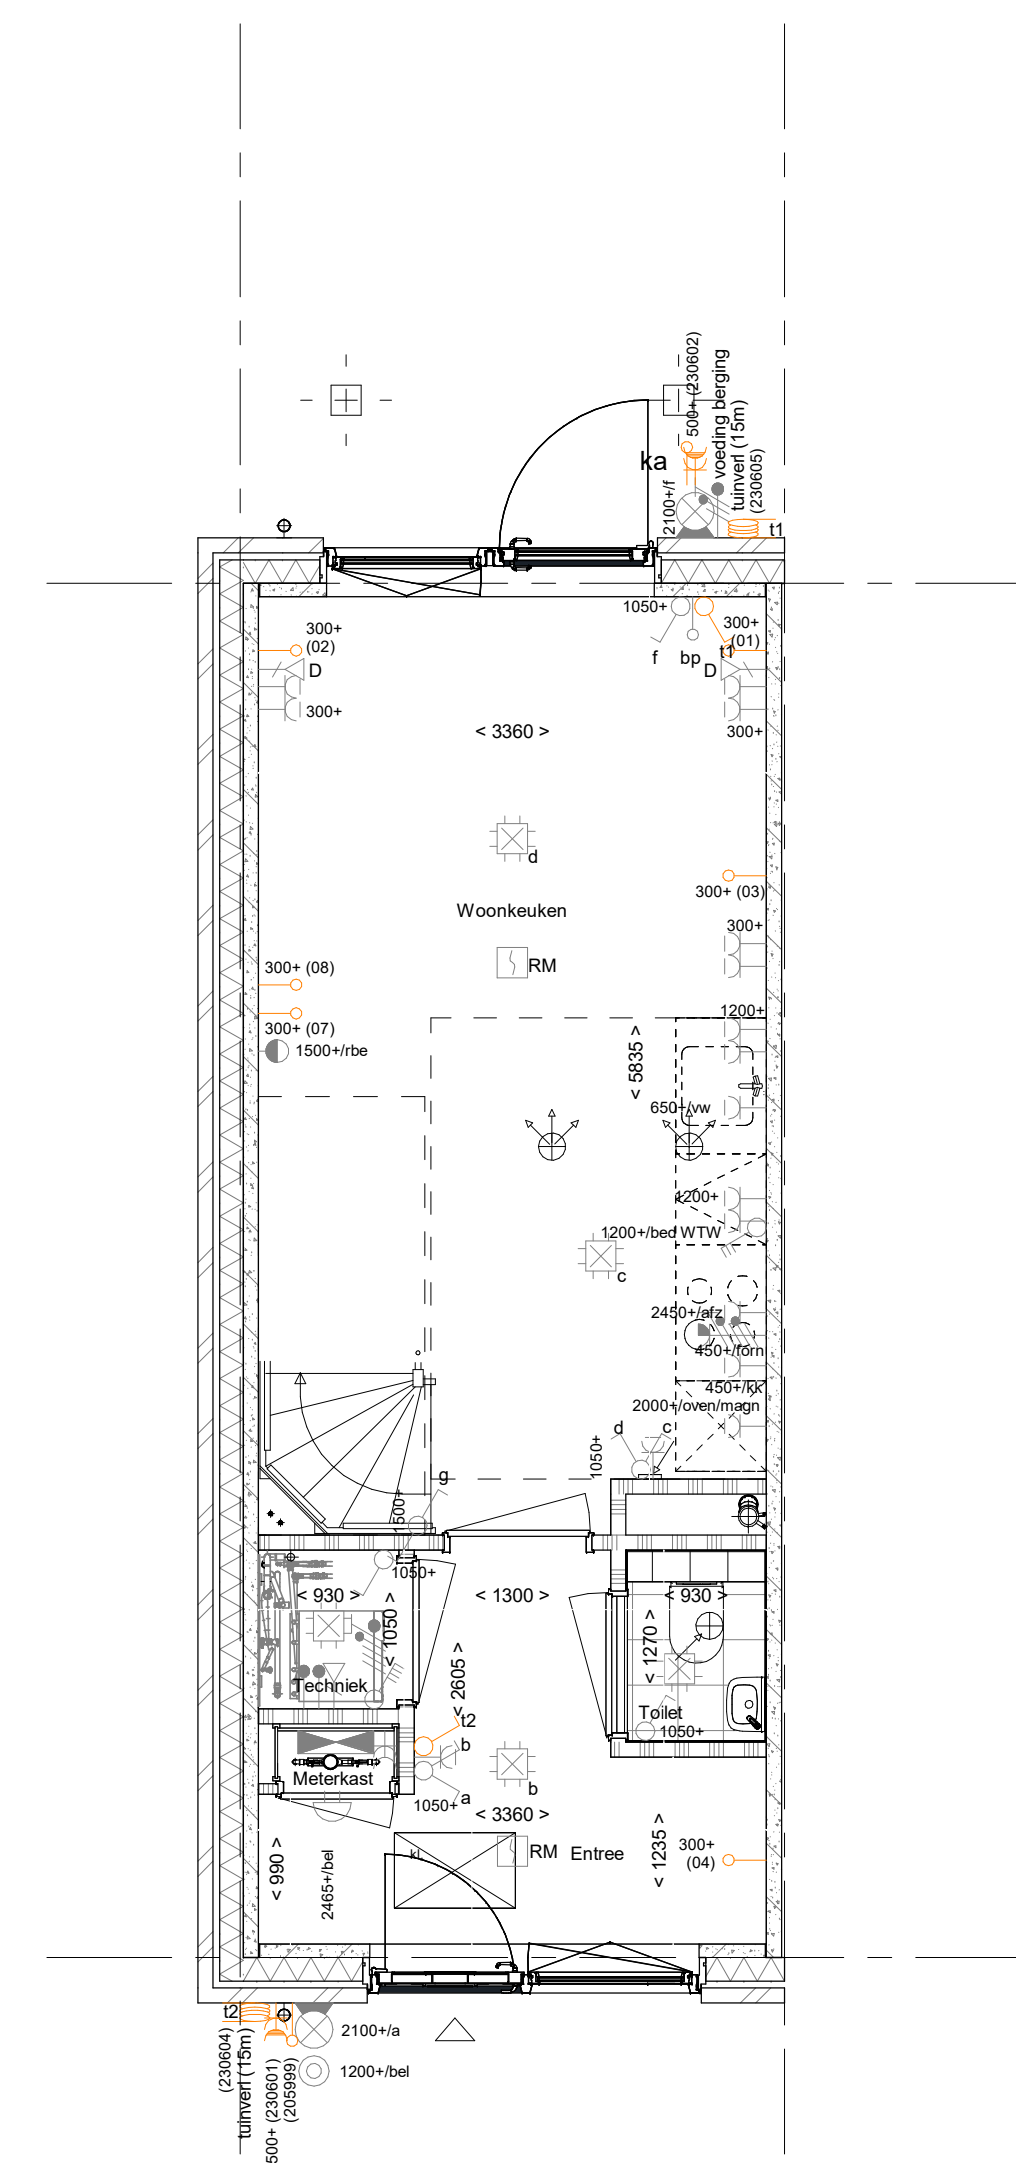

- AG5001 - Achtergevel in basis uitvoering
- PL0001 - Plattegrond begane grond in basis uitvoering
- AB3699 - Voorzieningen voor een later te realiseren aanbouw.
- 205999 - Voorbereiding voorziening elektrische auto

Begane grond

1 : 50

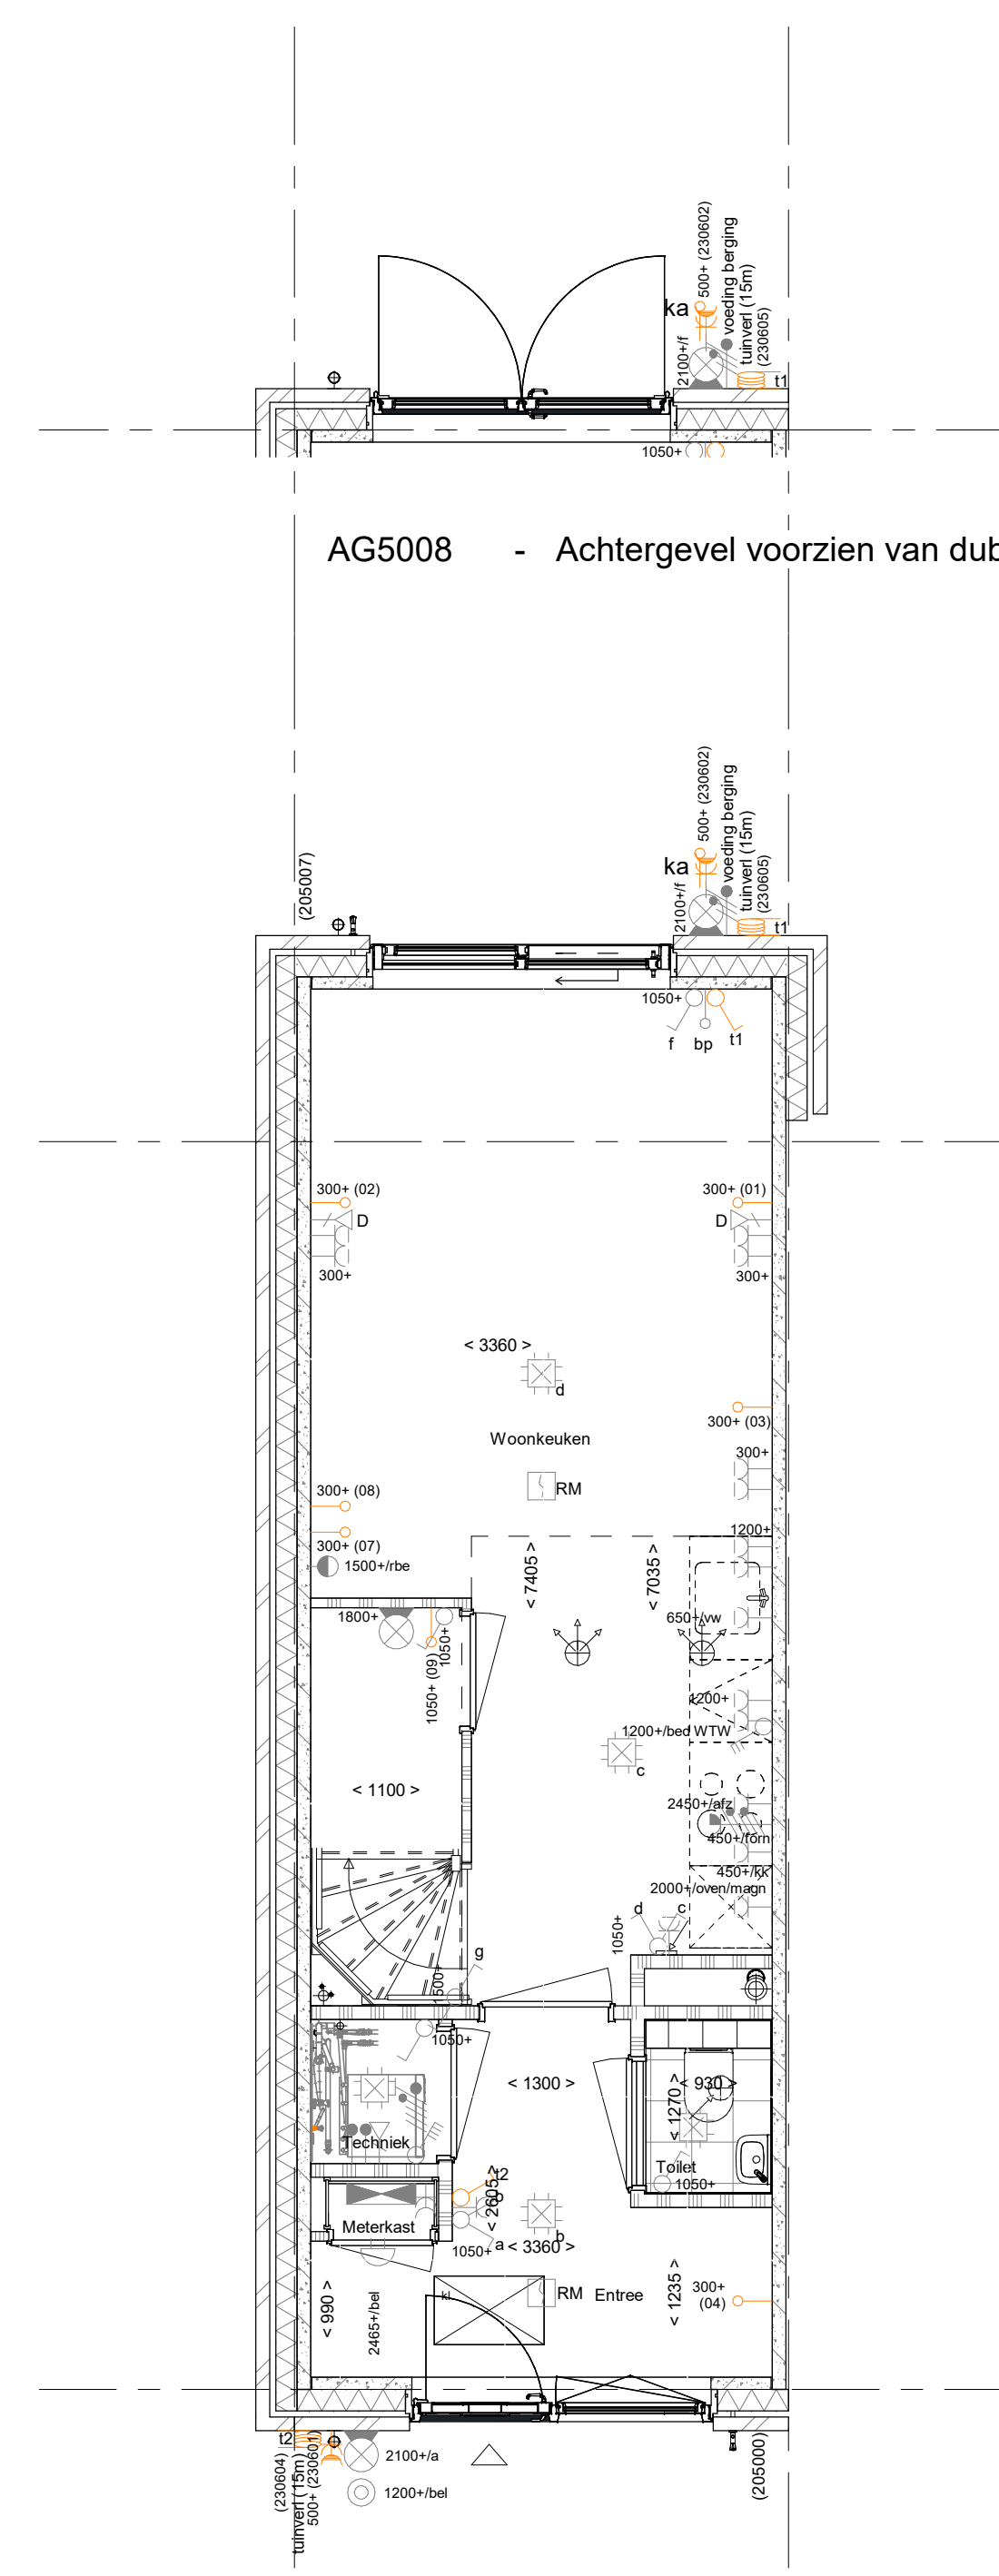


- AG5006 - Achtergevel voorzien van een schuifpui
- PL0005 - Plattegrond begane grond met trapkast
- AB3612 - Aanbouw aan de achterzijde woning, over de volledige breedte, lang 1200 mm
- 205000 - Buitenkraan in de voorgevel
- 205007 - Buitenkraan in de achtergevel


PL0101 - Plattegrond 1e verdieping in basis uitvoering

1e verdieping


1 : 50

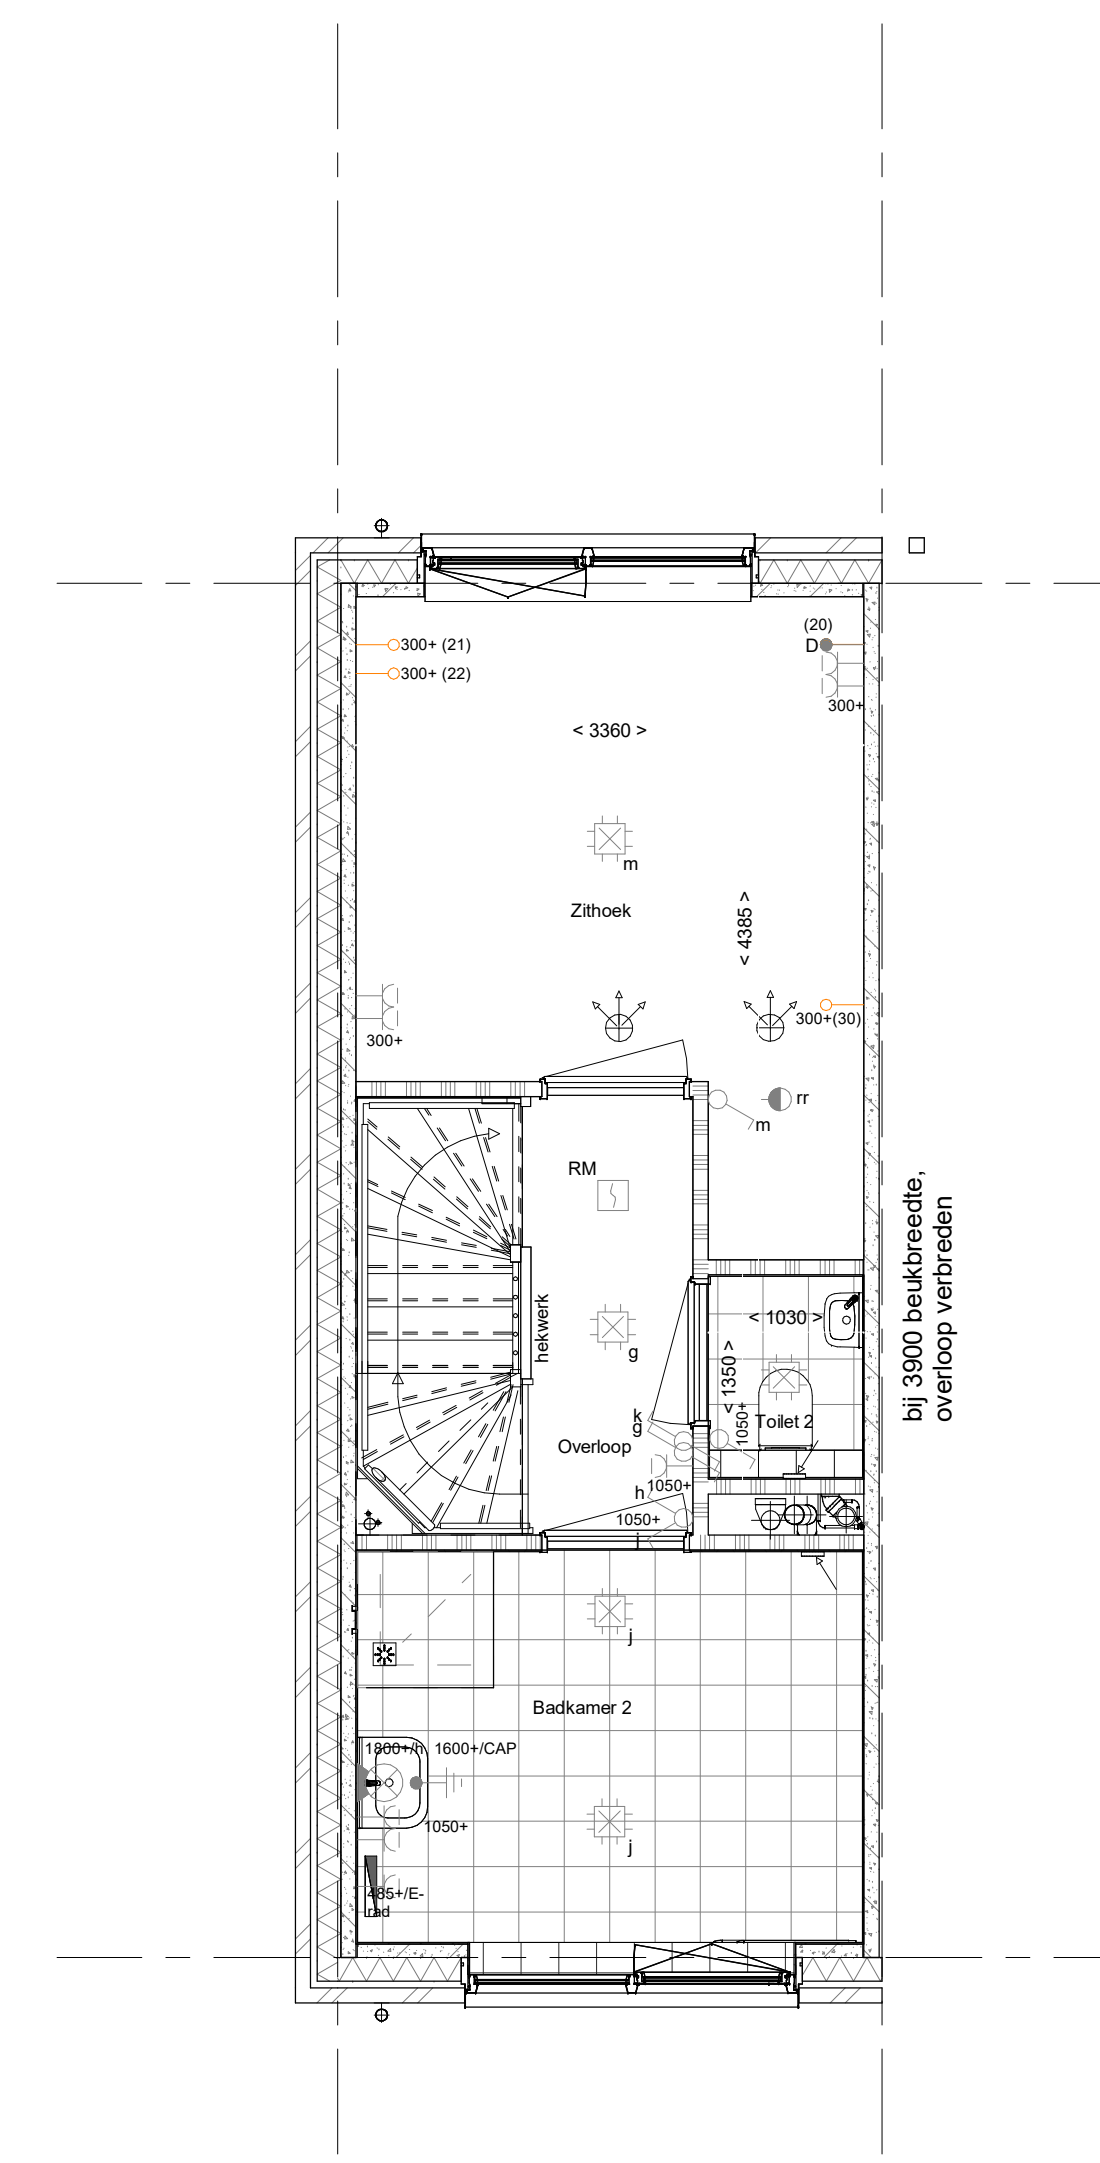

- PL0124xxx - Plattegrond 1e verdieping met badkamer aan de voorgevel en separaat toilet
- PL0125B - Plattegrond 1e verdieping met afgesloten woonkamer (i.c.m. PL0124PRO)

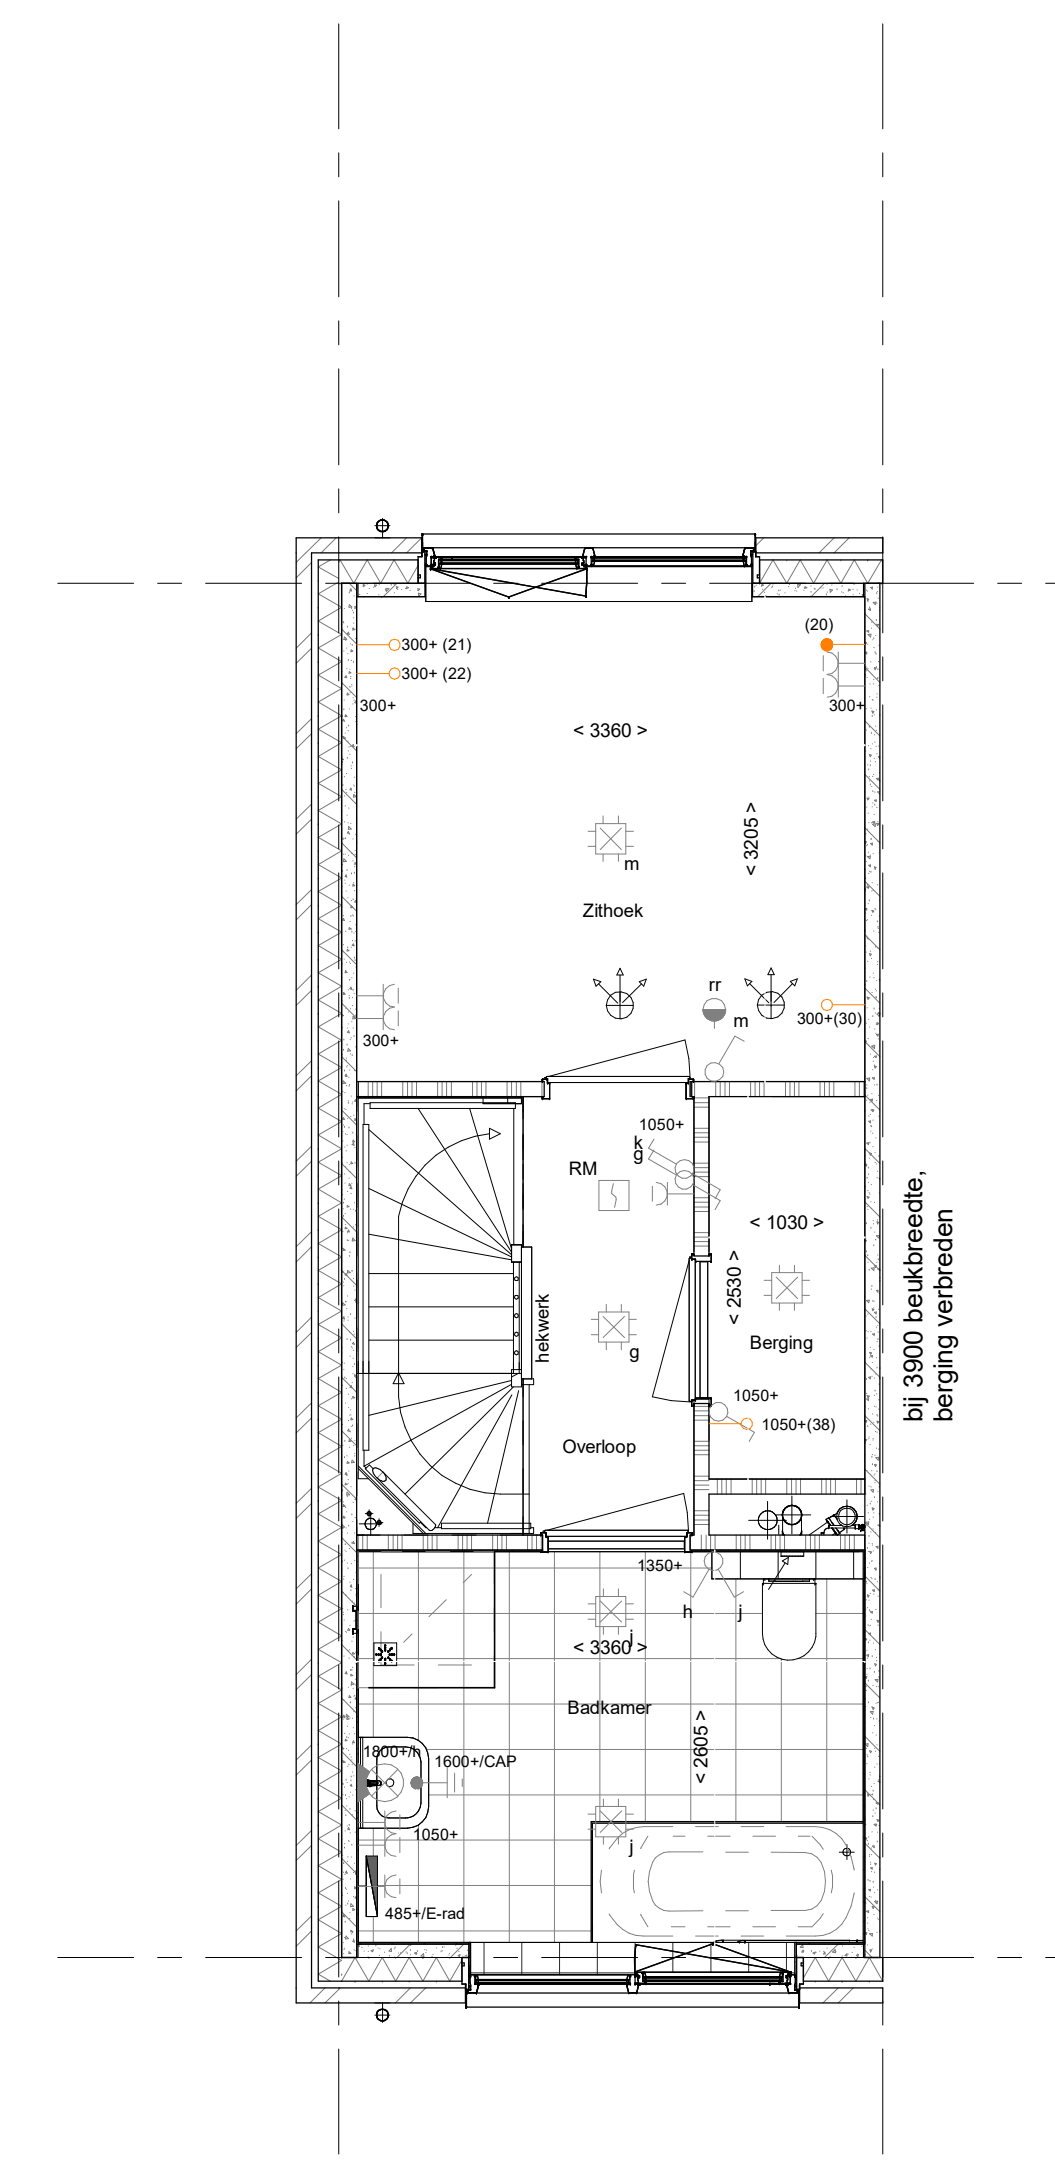

- PL0125A - Plattegrond 1e verdieping met afgesloten woonkamer
- PL0126xxx - Plattegrond 1e verdieping met badkamer aan de voorgevel met het toilet in de badkamer

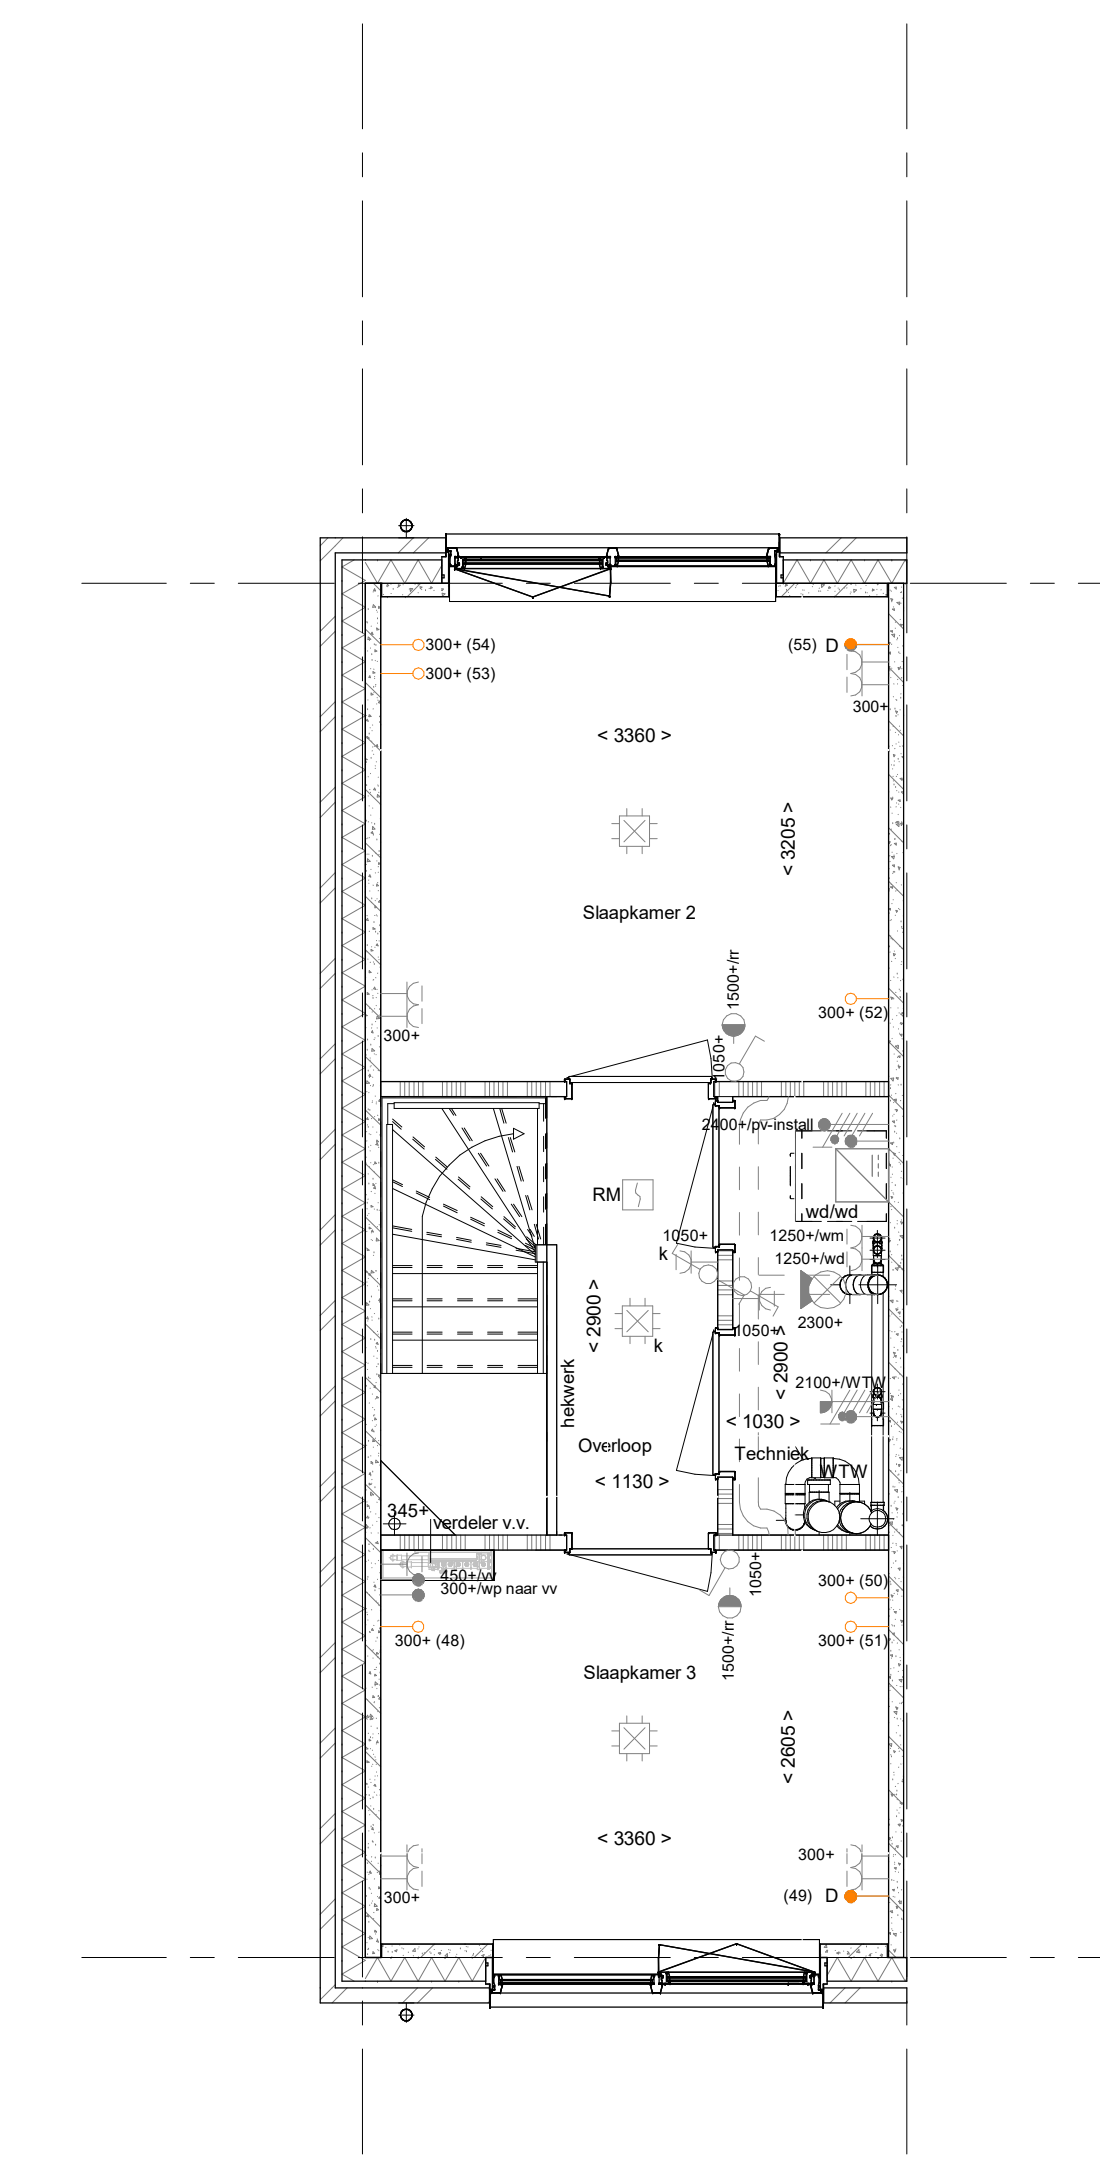

- PL0201 - Plattegrond 2e verdieping in basis uitvoering
- TR1250 - Standaard open trap eerste verdieping naar tweede verdieping in dichte uitvoering

2e verdieping

1 : 50

- #### RENVOOI
- Symbolen alleen van toepassing indien in de woning aangegeven**
- ##### ELEKTRISCHE INSTALLATIE
- Aansluitpunt 1 fase, nul en beschermingscontact, pv-install betraad, niet afgezonderd (bos in mik)
 - Aansluitpunt voeding PV-installatie (niet PV-voet aanvoering)
 - Aansluitpunt niet bedraad
 - Aansluitpunt DATA (UTP), bedraad niet afgezonderd
 - Aansluitpunt DATA (UTP), bedraad en afgezonderd
 - Deurbel
 - Centraaldoos tbv-verlichting
 - Bedrukker
 - Enkeelpolige schakelaar met wandcontactdoos
 - Aansluitpunt tbv armatuur op wand
 - Rookmelder, optisch op lichtnet conform NEN 2555
 - Schakelaar, enkelpolig
 - Schakelaar, serie-
 - Schakelaar, wissel-
 - Schakelaar, wissel-, 2-voudige uitvoering
 - Schakelaar, wissel-ventelpolig
 - Schakelaar, 2-standen tbv bediening ventilatie
 - Sturing naar wp (fse)
 - Na-regeling (r)
 - Kanaalvoeler (opgenomen in toevoer WTW)
 - Blindplaat
 - Verdeelinrichting
 - Wandcontactdoos 1-voudig met beschermingscontact
 - Wandcontactdoos 1-voudig met beschermingscontact, waterdicht
 - Wandcontactdoos 2-voudig met beschermingscontact, verticaal
 - Wandcontactdoos 2-voudig met beschermingscontact, horizontaal
 - Wandcontactdoos met wisselschakelaar
 - Wandcontactdoos, perlex, 2x230V tbv fornuis
 - Wandcontactdoos, perlex, mv 230V, WP 400V
 - Dakdoorvoer t.b.v. PV (plat dak)
 - Ruimte-reservering omvormer PV-installatie
 - PV-paneel
 - PV-panelen ter indicatie, aantal en positie kan afwijken van tekening
 - aantal PV-panelen conform de specifieke bouwnummer BENO benoeming

- ##### VERWARMING- EN WATERINSTALLATIE
- hemelwaterafvoer
 - buitenkraan
 - opstelplaats warmtepomp (WVP) expansievat
 - opstelplaats verdelervloerverwarming
 - verwarmingselement in badkamer
 - elektrisch
- ##### VENTILATIE INSTALLATIE
- opstelplaats gebalanceerde ventilatie (WTV)
 - afzuigpunt mechanische ventilatie plafond
 - afzuigpunt mechanische ventilatie wand
 - WTV dakdoorvoer
 - ontluchting roloering
- ##### RENVOOI GEVEL
- A - surooster
 - V - ventilatorooster
 - S - screen
 - toevoerpunt mechanische ventilatie plafond
 - toevoerpunt mechanische ventilatie wand

- ##### BOUWKUNDIG
- knipstuk
 - entree symbol
 - betonwanden
 - isolatie
 - meubelwerk
 - gasbeton
 - ongeloseerde lichte scheidingwand
 - geloseerde lichte scheidingwand
 - HSB-wand
 - houten wand berging / zij-aanbouw
 - dakpallet
 - ribbetvloer
 - plaatvloer
 - sanonorm
 - dekkvloer
 - wn = wasmachine
 - wl = wasdroger
- ##### RENVOOI BEGLAZING
- inbraakwerendheidsklasse 2 volgens NEN 5006
 - beglazing dubbel isolerend
 - beglazing triple isolerend
 - beglazing dubbel isolerend, letsveilig
 - beglazing triple isolerend, letsveilig
 - beglazing dubbel isolerend, doorsveilig
 - beglazing triple isolerend, doorsveilig
 - beglazing, matglas
 - beglazing, 30 min. brandwerend
 - beglazing, geluidswerend
 - beglazing, zonerend
 - Draaibehring vloer/overloop
 - R - R
 - L - L
 - Mijlsteepmethode
 - gedeelte onbetroffen

Wijziging nr.	Wijziging datum	Wijziging omschrijving

Projectnaam: Heijmans Hulsmark 2026
 Projectlocatie: Rijsdalen
 Projectnr.: Delirief

Opdrachtgever: Heijmans Vastgoed BV
 Architect: HWC Architect
 Projectfase: Verkoopstekening
 Onderwerp: Overzichtstekening opties B04XS Plattegronden en gevels

heijmans
 Woningbouw

Formaat: A3 verticaal
 Schaal: 1:50
 Datum: 01-01-2026
 Getek.: VGB

VK-9.980