
Draisma Bouw

V5126a

2405

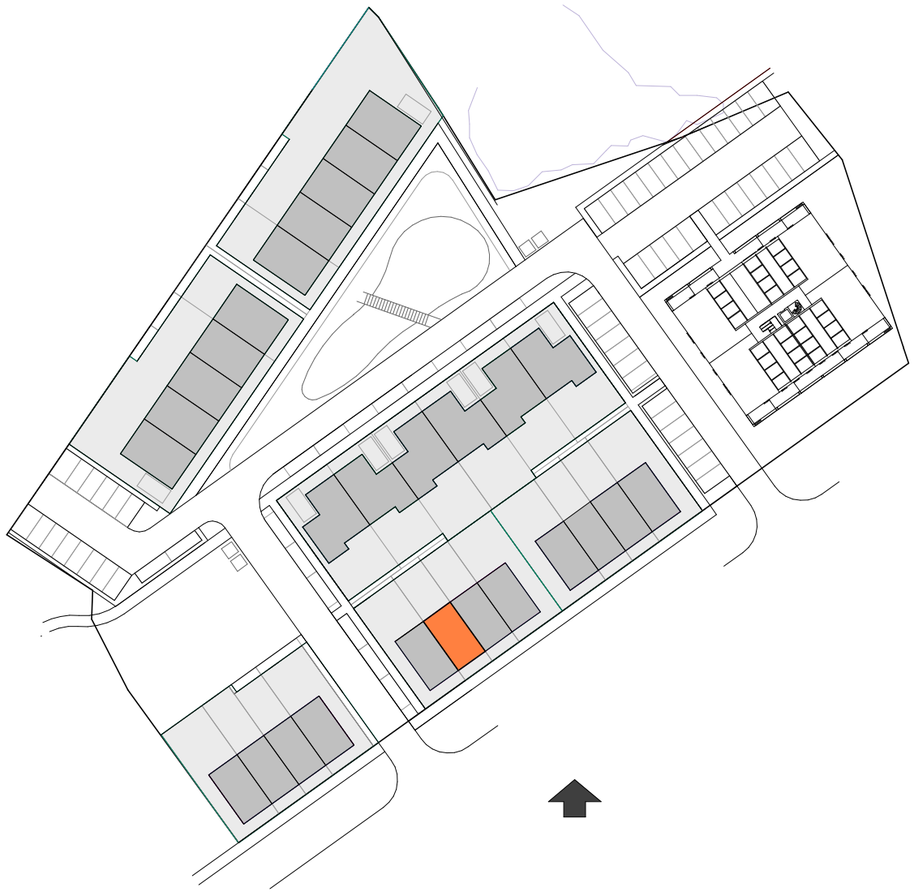

DE BRUiN ARCHITECTEN.

PROJECT

Nieuwbouw 28 woningen Handelshof

ONDERWERP

Bouwnummer 06 type B

PROJECTFASE

VK

GETEKEND

JHD

SCHAAL

1 : 1000

AFMETING

A1

DATUM

25-08-2025

WIJZIGING 14

13-11-2026

VEERALLEE 38 | 8019AD | 038 4541675 | INFO@DEBRUINARCHITECTEN.NL | WWW.DEBRUINARCHITECTEN.NL

Renvooi elektra en installaties

- Enkele schakelaar
- Dubbele schakelaar
- Wissel schakelaar
- Dubbele wandcontactdoos
- Enkele wandcontactdoos
- kk Enkele wcd. koelkast
- afz Enkele wcd. wasemkap
- ov Enkele wcd. oven
- koken Enkele wcd. kooktoestel
- vw Enkele wcd. vaatwasser
- wtw schakelaar ventilatiesysteem
- v v Enkele wcd. vloerverwarming
- th Thermostaat
- wp Enkele wcd. warmtepomp
- wd Enkele wcd. wasmachine
- wm Enkele wcd. wasmachine
- LL Loze leiding
- Beldrukker
- Belschel
- Wandlichtpunt (zonder lamp)
- Centraaldoos
- Rookmelder
- Mechanische ventilatie afzuiging (positie indicatief)
- Mechanische ventilatie inblaas (positie indicatief)
- Mechanische ventilatie wand afzuigpunt (positie indicatief)
- v v Vloerverwarming verdeler
- rad Radiator elektrisch
- Ruimte voorzien van vloerverwarming
- Omvormer PV-panelen


BRUiN

projectnr: 2405


datum: 13-11-2026

schaal: 1 : 50


renvooi
bouwnummer 06

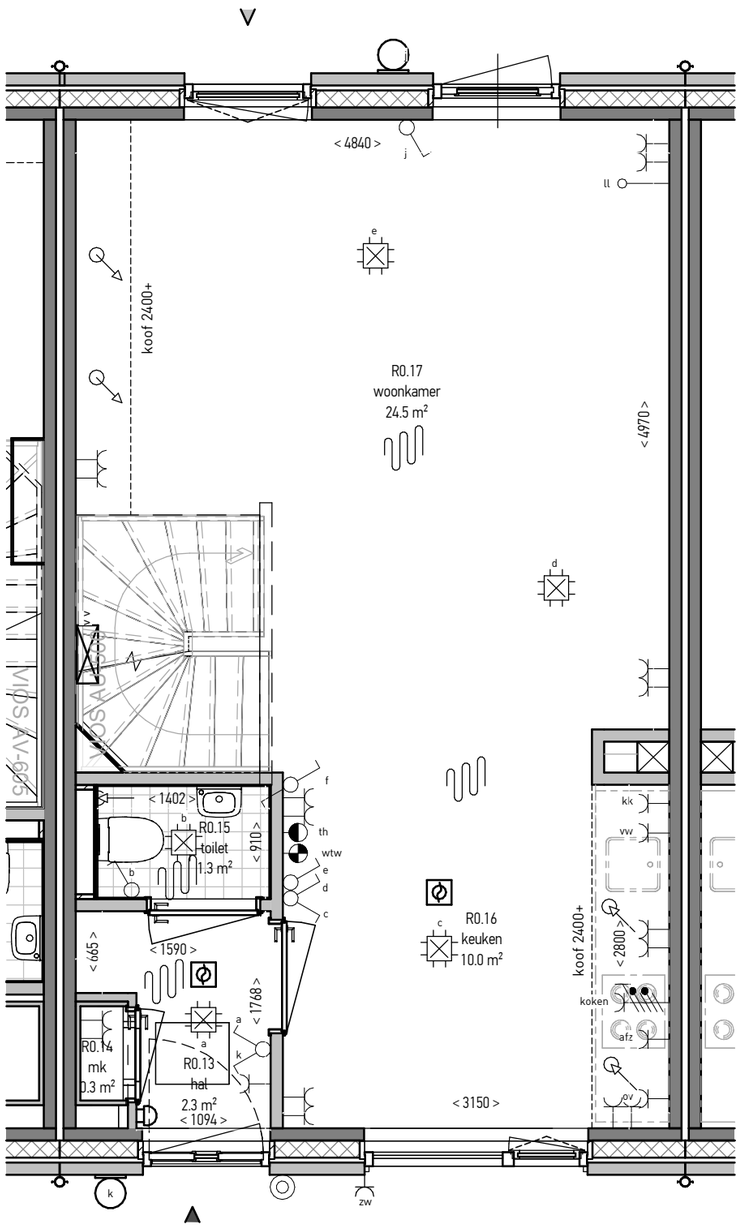

begane grond

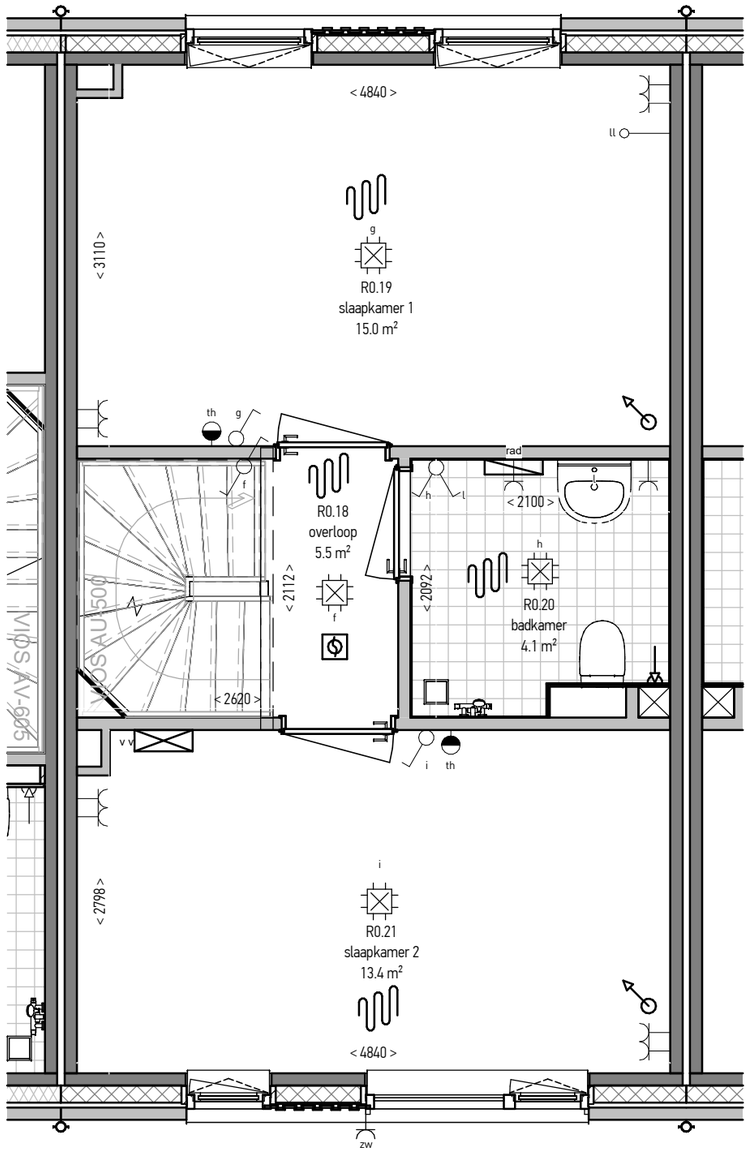

1e verdieping

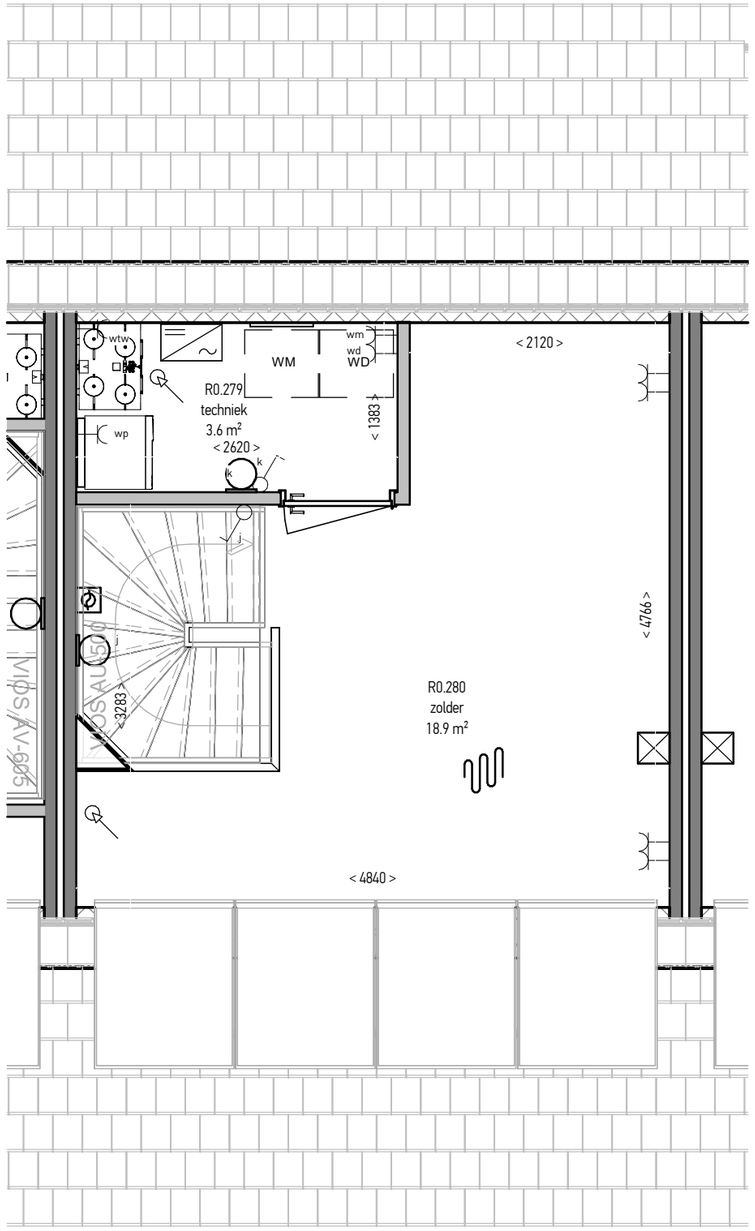

2e verdieping

BRUiN

projectnr: 2405


datum: 13-11-2026

schaal: 1 : 50


plattegrond
bouwnummer 06




voorgevel

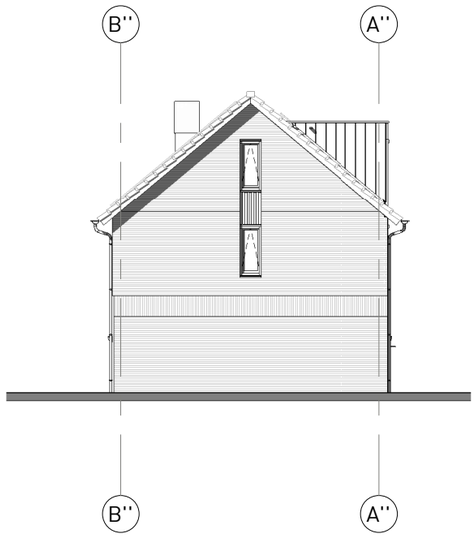

linker zijgevel

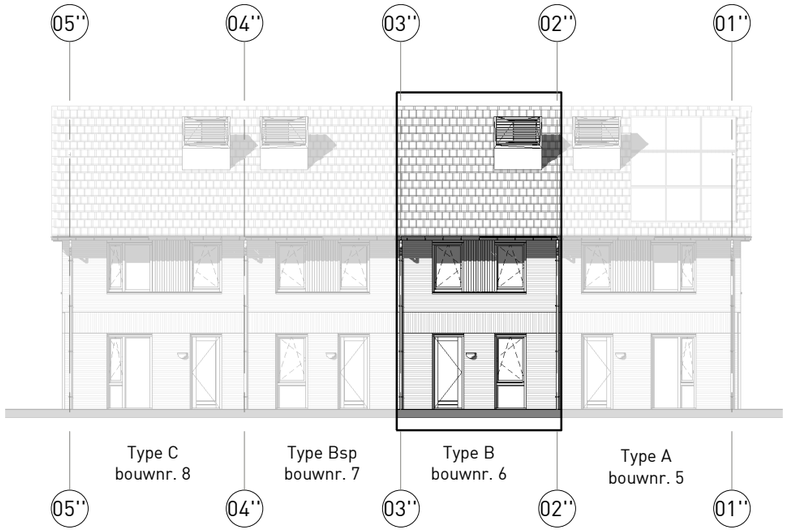

achtergevel

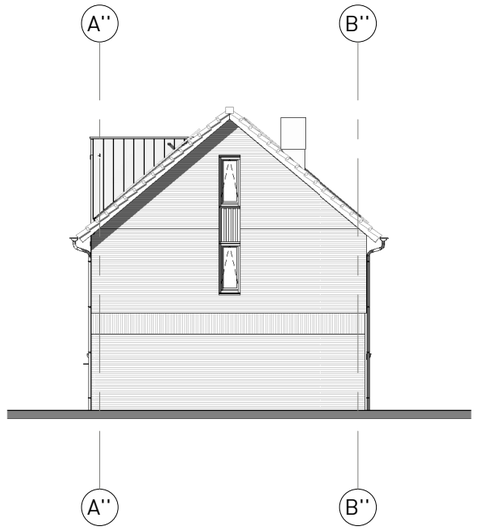

rechter zijgevel

BRUiN.

projectnr: 2405


datum: 13-11-2026

schaal: 1 : 200


gevels
bouwnummer 06




voorgevel

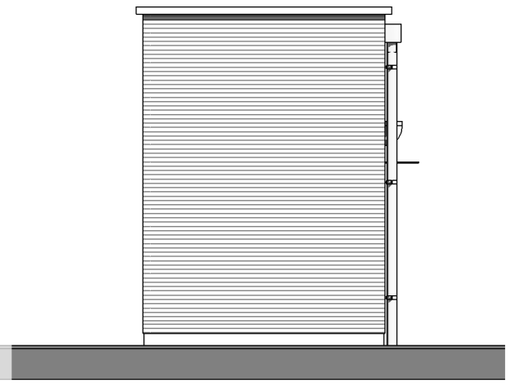


rechter zijgevel

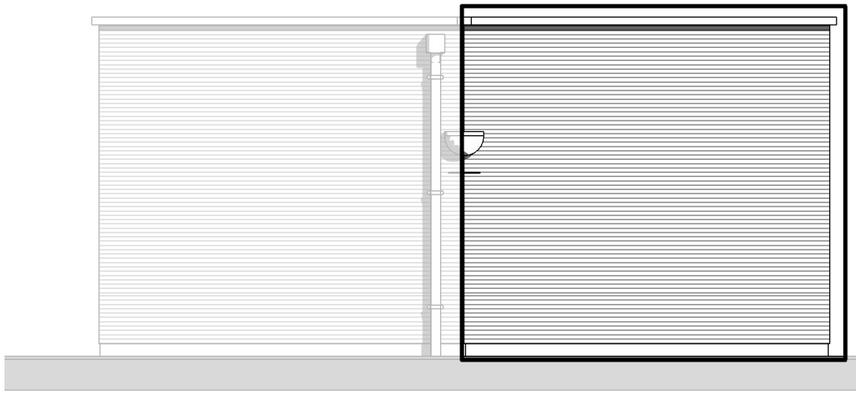

achtergevel

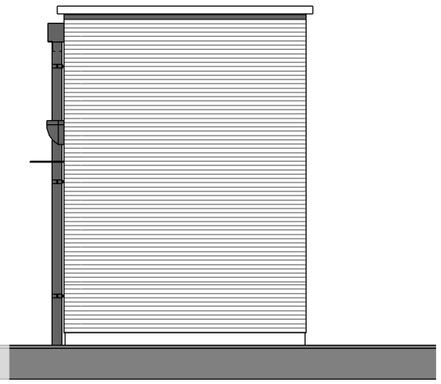

linker zijgevel

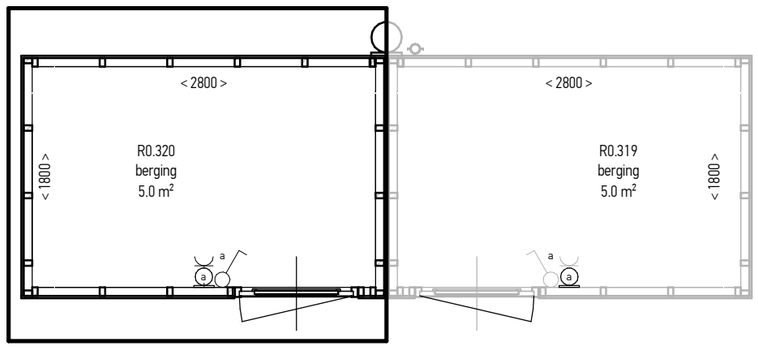

2 bergingen naast elkaar:
Zie voor de exacte
positie de situatietekening.


BRUiN

projectnr: 2405

datum: 13-11-2026

schaal: 1 : 50

berging
bouwnummer 06

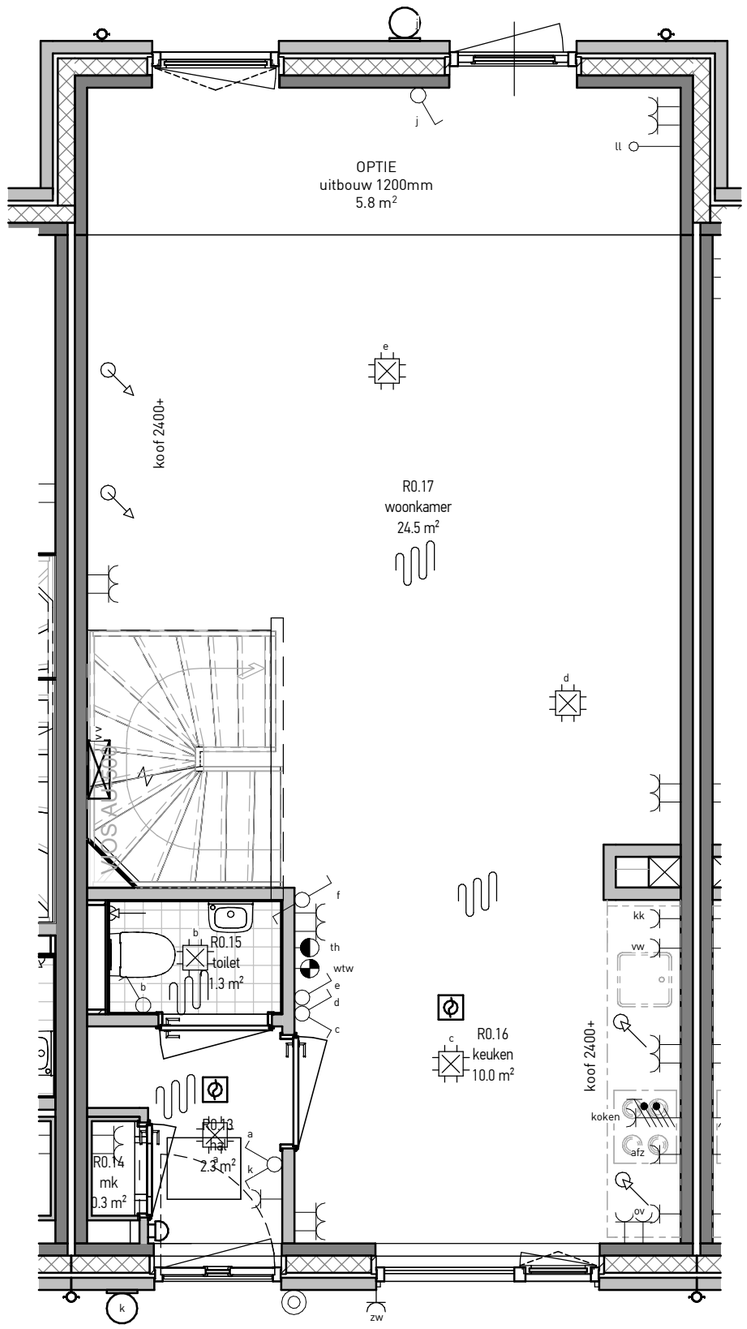

begane grond


BRUiN.

projectnr: 2405

datum: 13-11-2026

schaal: 1 : 50

optie 1.2m
bouwnummer 06

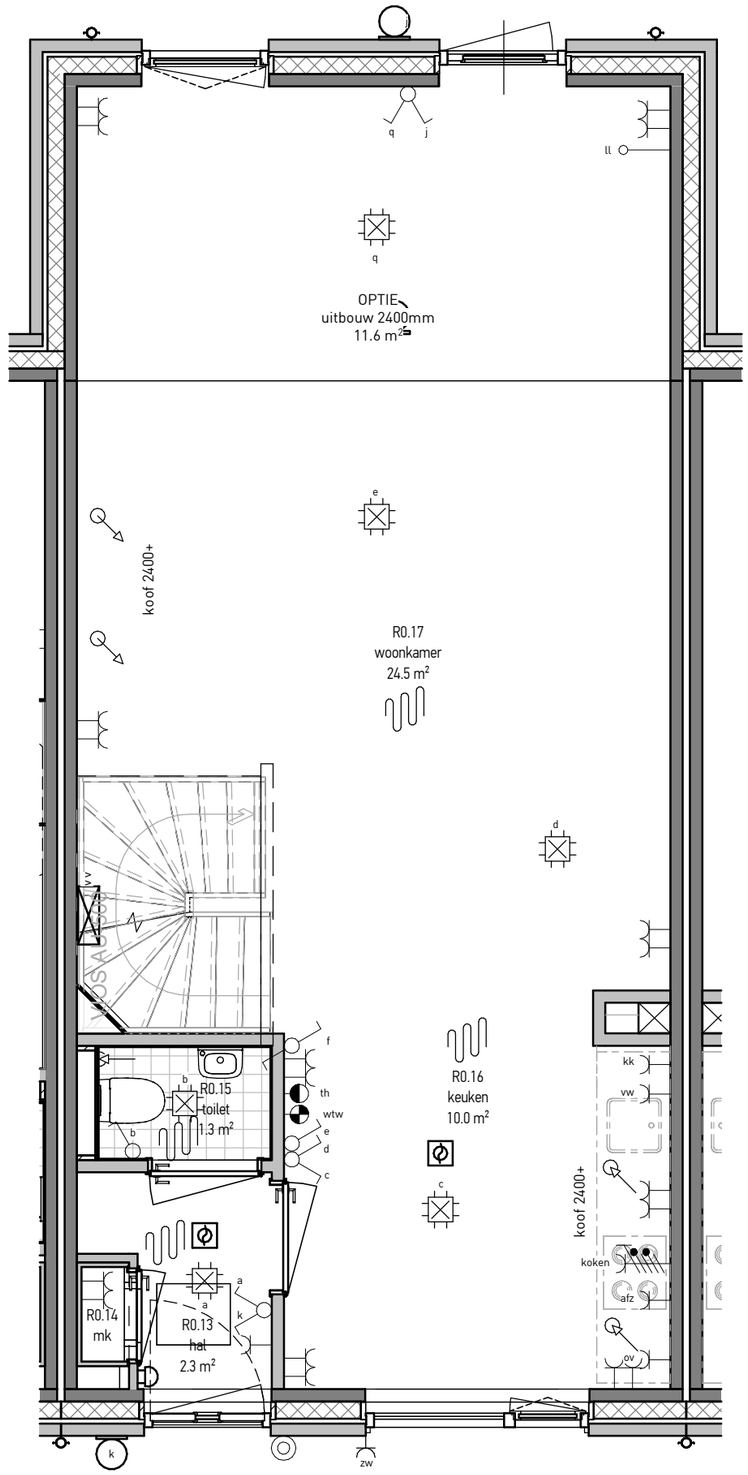

begane grond

BRUiN.

projectnr: 2405


datum: 13-11-2026

schaal: 1 : 50


optie 2.4m
bouwnummer 06




achtergevel
optie uitbouw 1200mm

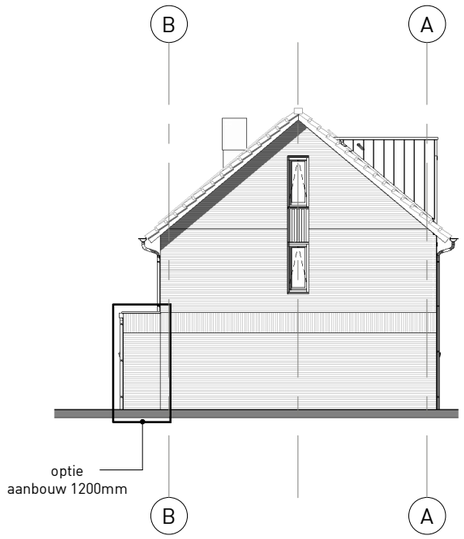


linker zijgevel

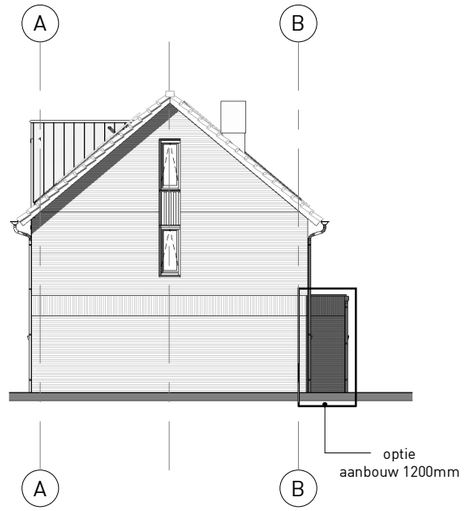


rechter zijgevel

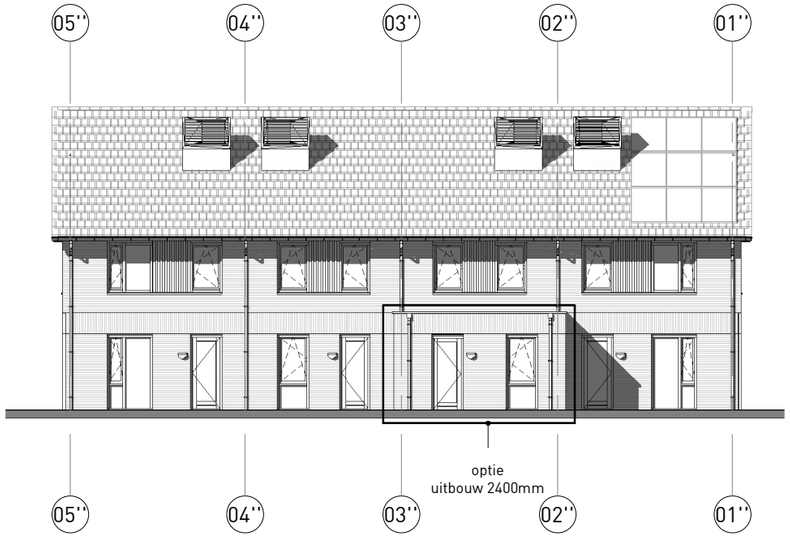

achtergevel
optie uitbouw 2400mm

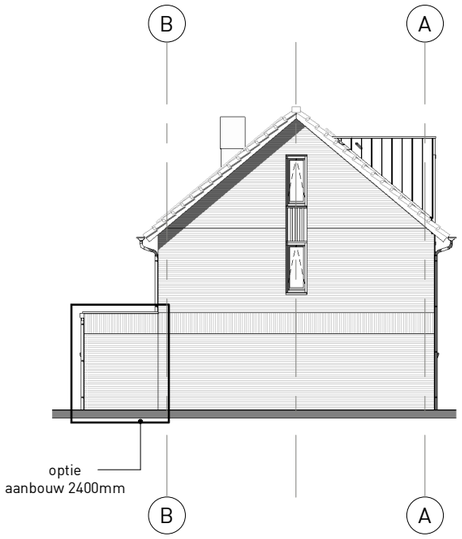

linker zijgevel

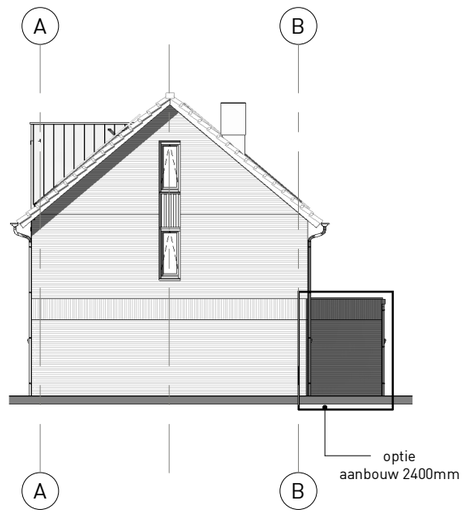

rechter zijgevel

BRUiN.

projectnr: 2405

datum: 13-11-2026

schaal: 1 : 200

gevels opties
bouwnummer 06