
Draisma Bouw

V5137a

2405

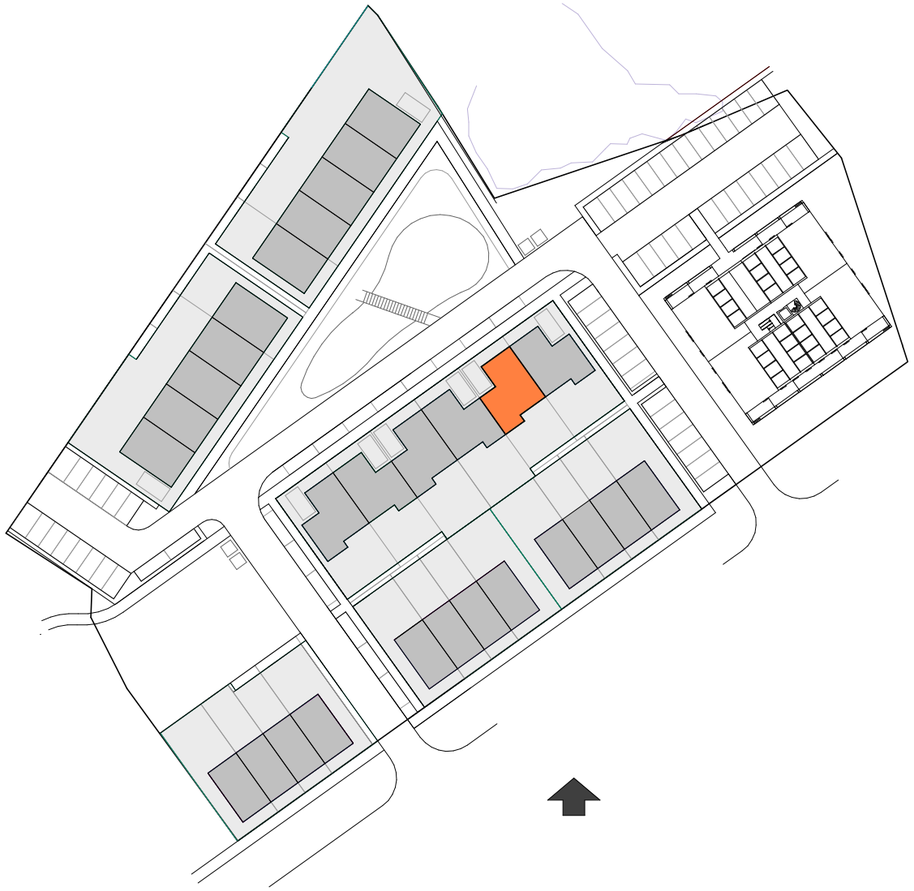

DE BRUiN ARCHITECTEN.

PROJECT

Nieuwbouw 28 woningen Handelshof

ONDERWERP

Bouwnummer 17 type Esp

PROJECTFASE

VK

GETEKEND

JHD

SCHAAL

1 : 1000

AFMETING

A1

DATUM

25-08-2025

WIJZIGING 14

13-11-2026

VEERALLEE 38 | 8019AD | 038 4541675 | INFO@DEBRUINARCHITECTEN.NL | WWW.DEBRUINARCHITECTEN.NL

Renvooi elektra en installaties

- Enkele schakelaar
- Dubbele schakelaar
- Wissel schakelaar
- Dubbele wandcontactdoos
- Enkele wandcontactdoos
- kk Enkele wcd. koelkast
- afz Enkele wcd. wasemkap
- ov Enkele wcd. oven
- koken Enkele wcd. kooktoestel
- vw Enkele wcd. vaatwasser
- wtw schakelaar ventilatiesysteem
- v v Enkele wcd. vloerverwarming
- th Thermostaat
- wp Enkele wcd. warmtepomp
- wd Enkele wcd. wasmachine
- wm Enkele wcd. wasmachine
- LL Loze leiding
- Beldrukker
- Belschel
- Wandlichtpunt (zonder lamp)
- Centraaldoos
- Rookmelder
- Mechanische ventilatie afzuiging (positie indicatief)
- Mechanische ventilatie inblaas (positie indicatief)
- Mechanische ventilatie wand afzuigpunt (positie indicatief)
- v v Vloerverwarming verdeler
- rad Radiator elektrisch
- Ruimte voorzien van vloerverwarming
- Omvormer PV-panelen


BRUiN


projectnr: 2405

datum: 13-11-2026

schaal: 1 : 50

renvooi
bouwnummer 17

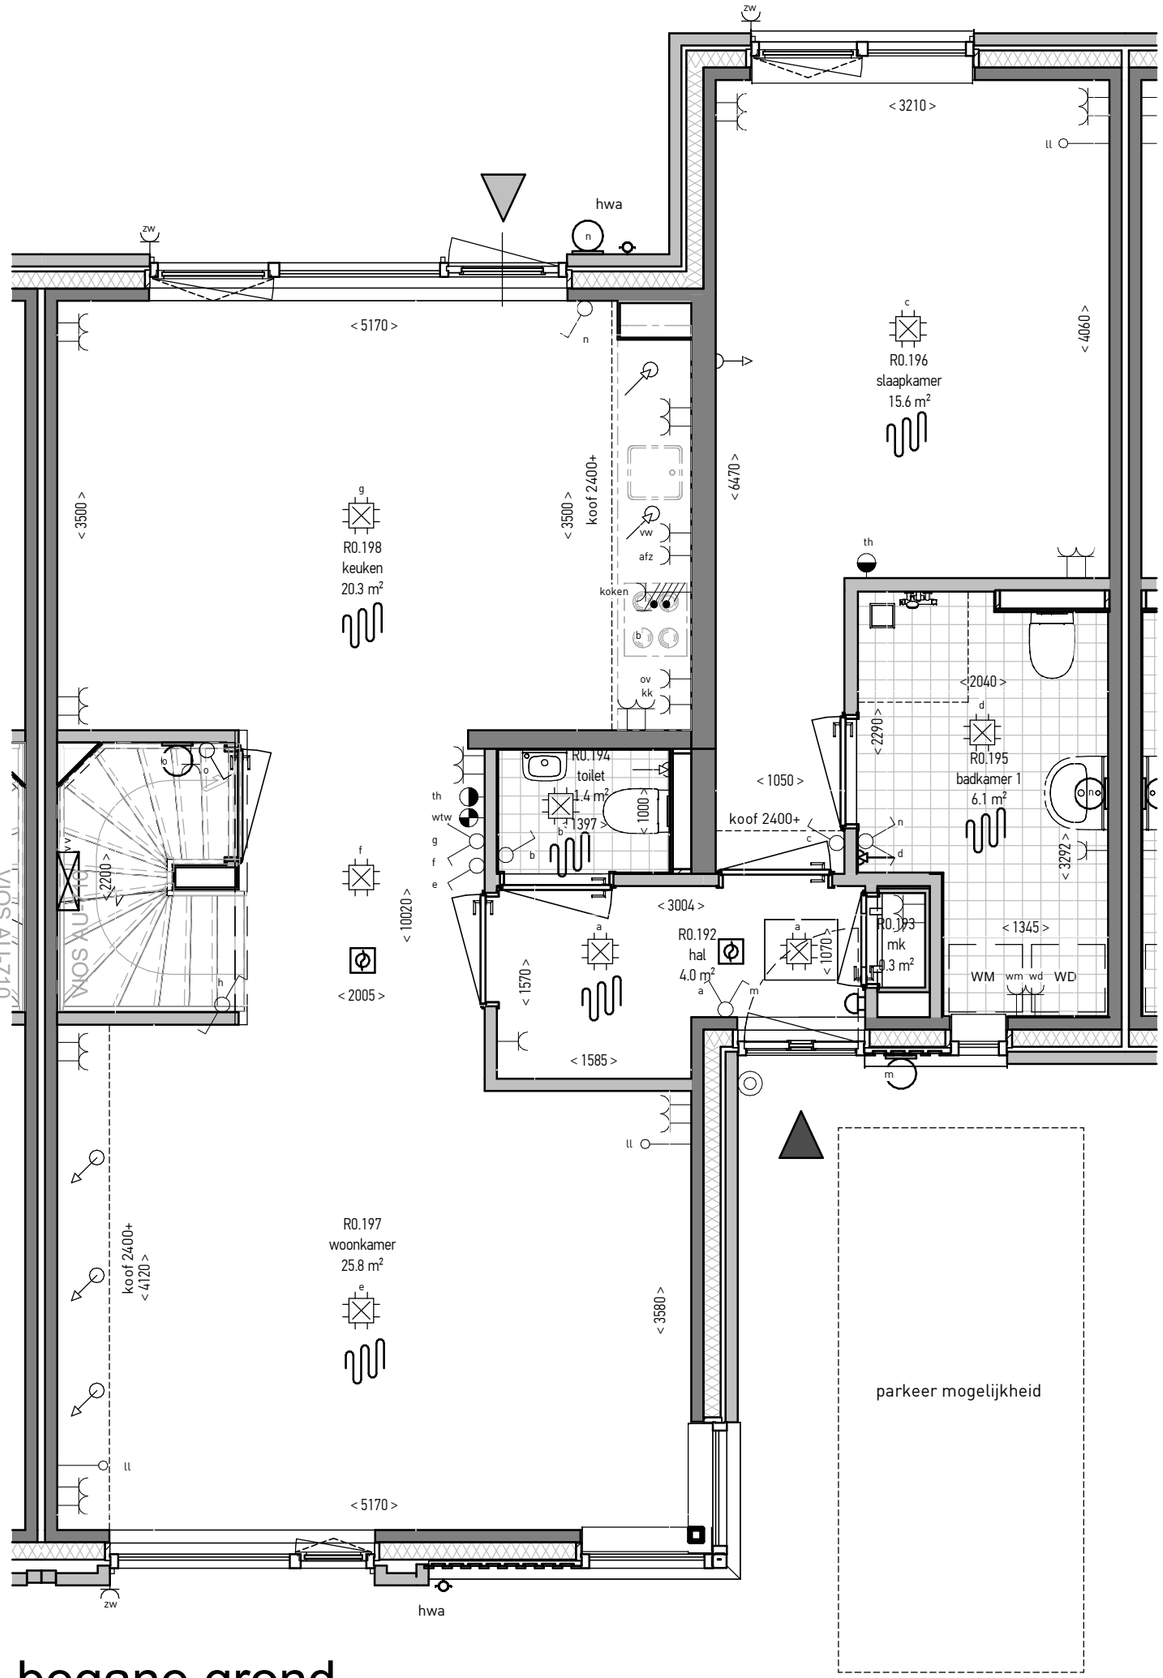
hwa
zw
< 3210 >
ll
< 5170 >
n
c
R0.196
slaapkamer
15.6 m²
< 4060 >
< 3500 >
g
R0.198
keuken
20.3 m²
< 3500 >
koof 2400+
< 6470 >
vw
afz
koken
b
ov
kk
th
< 2040 >
d
< 2290 >
R0.195
badkamer 1
6.1 m²
< 1050 >
R0.194
toilet
1.4 m²
< 1000 >
< 1397 >
koof 2400+
< 3292 >
< 3004 >
< 10020 >
< 2200 >
< 2005 >
< 1570 >
R0.192
hal
4.0 m²
< 1070 >
R0.193
mk
3.3 m²
< 1345 >
WM
wm
wd
WD
< 1585 >
< 3580 >
R0.197
woonkamer
25.8 m²
koof 2400+
< 4120 >
< 5170 >
parkeer mogelijkheid
begane grond
< 5170 >
< 547 >
R0.191
techniek
14.9 m²
2104
wp
wtw
< 2778 >
< 1342 >
2300+
2600+
< 2580 >
< 2412 >
R0.188
badkamer 2
5.7 m²
< 2273 >
zolder
R0.187
overloop
5.9 m²
< 2200 >
38dB
< 2778 >
R0.189
slaapkamer 3
12.3 m²
< 3861 >
2600+
2300+
< 4110 >
R0.190
slaapkamer 2
11.4 m²
< 2293 >
< 2778 >
1e verdieping
BRUiN
projectnr: 2405
datum: 13-11-2026
schaal: 1 : 50
plattegrond
bouwnummer 17

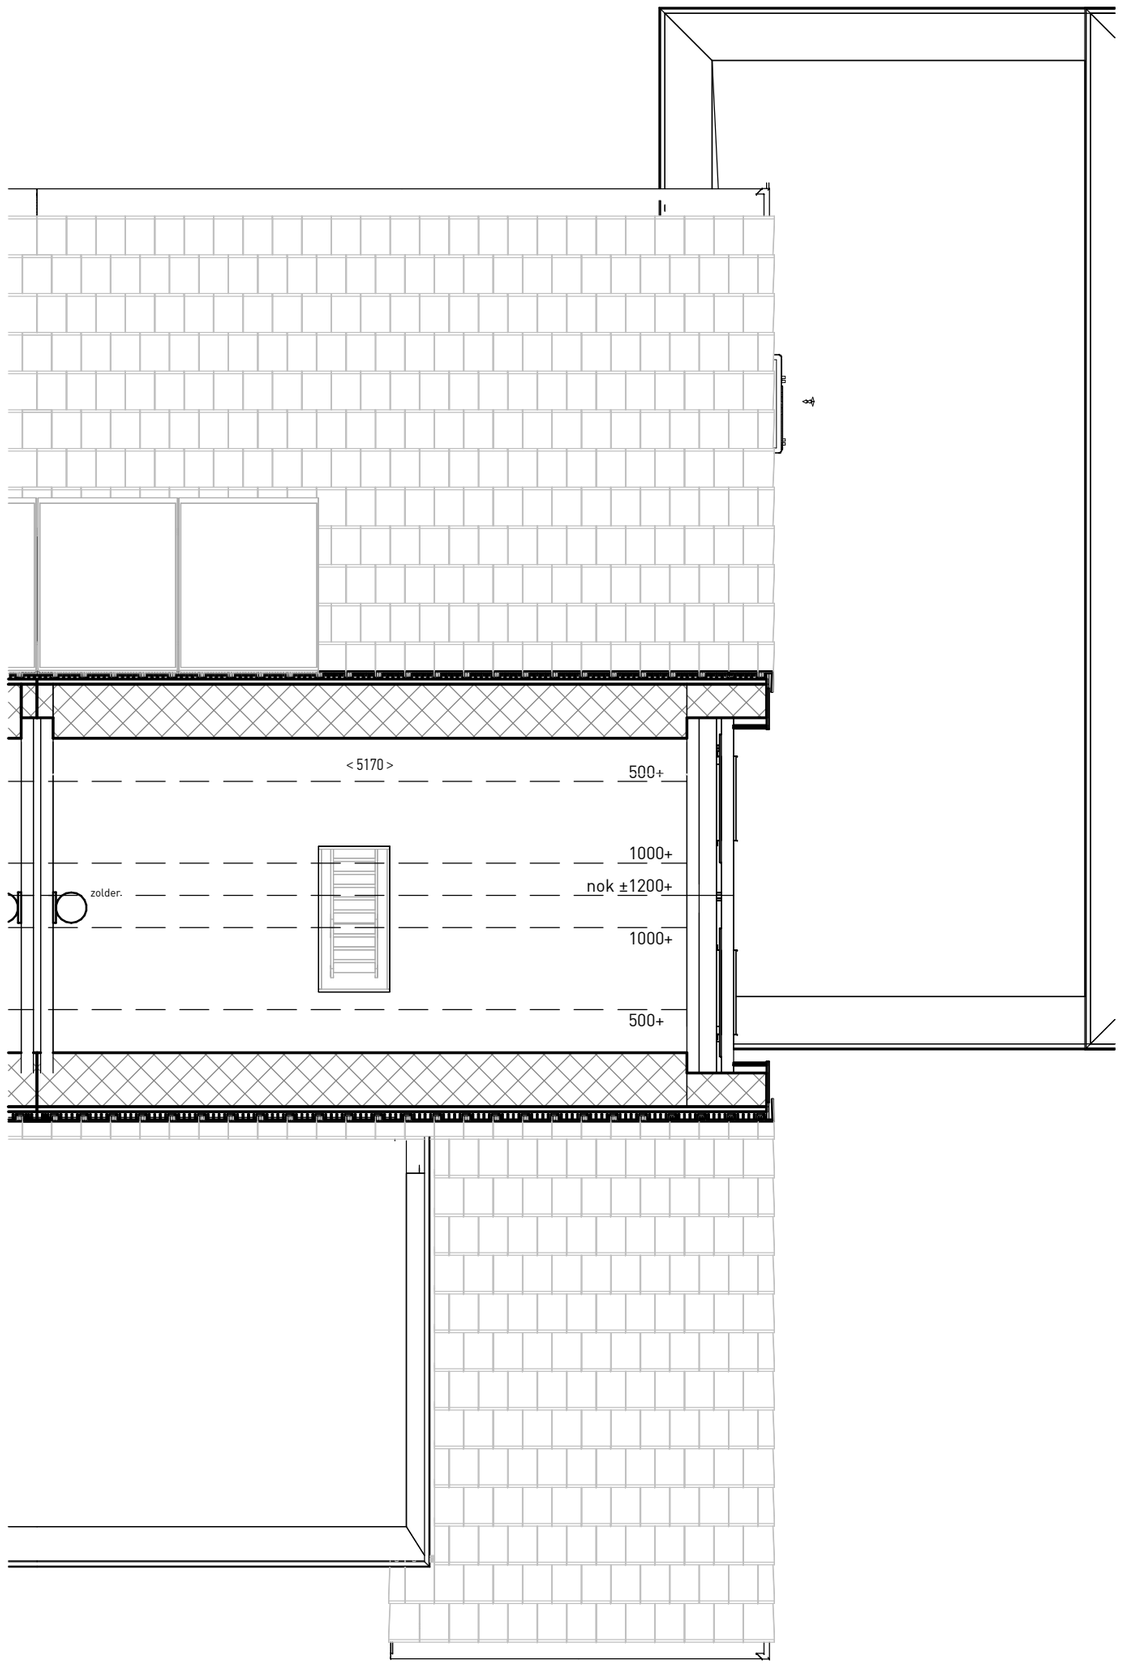

zolder/vliering


BRUiN.

projectnr: 2405


datum: 13-11-2026

schaal: 1 : 50


plattegrond
bouwnummer 17

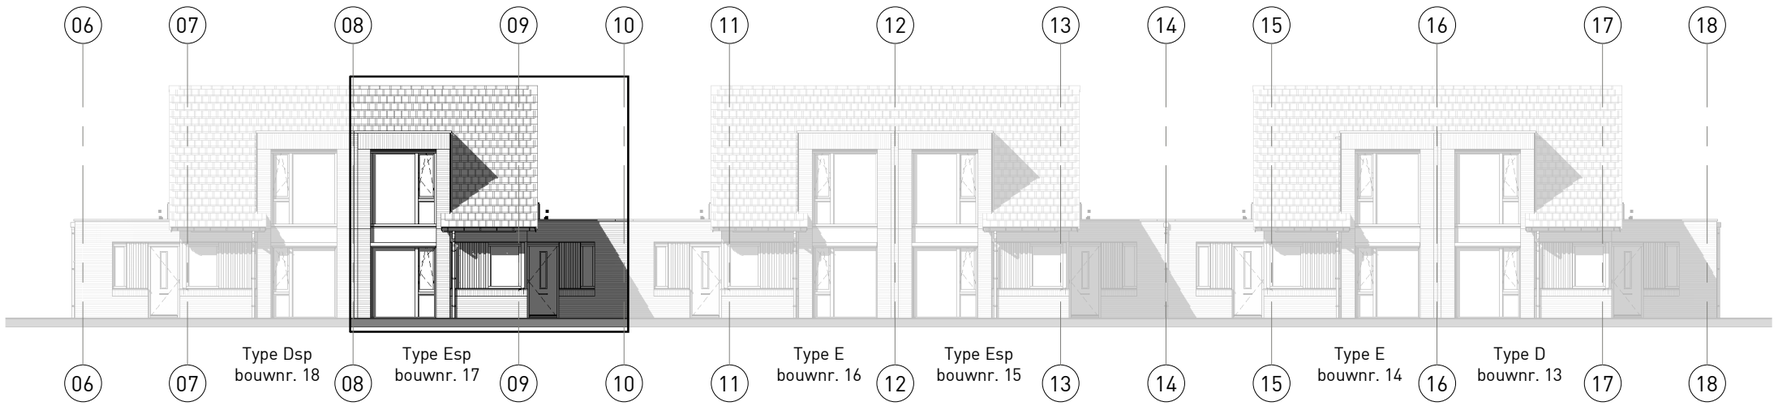


voorgevel

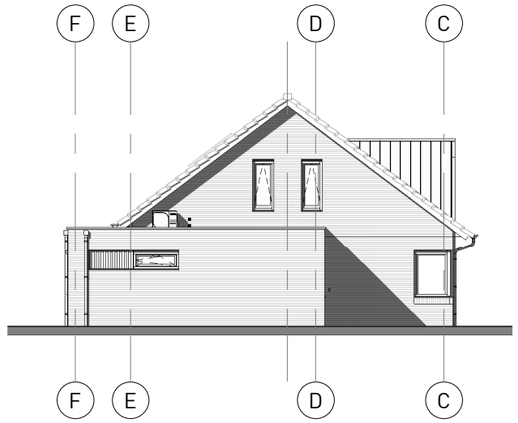

linker zijgevel

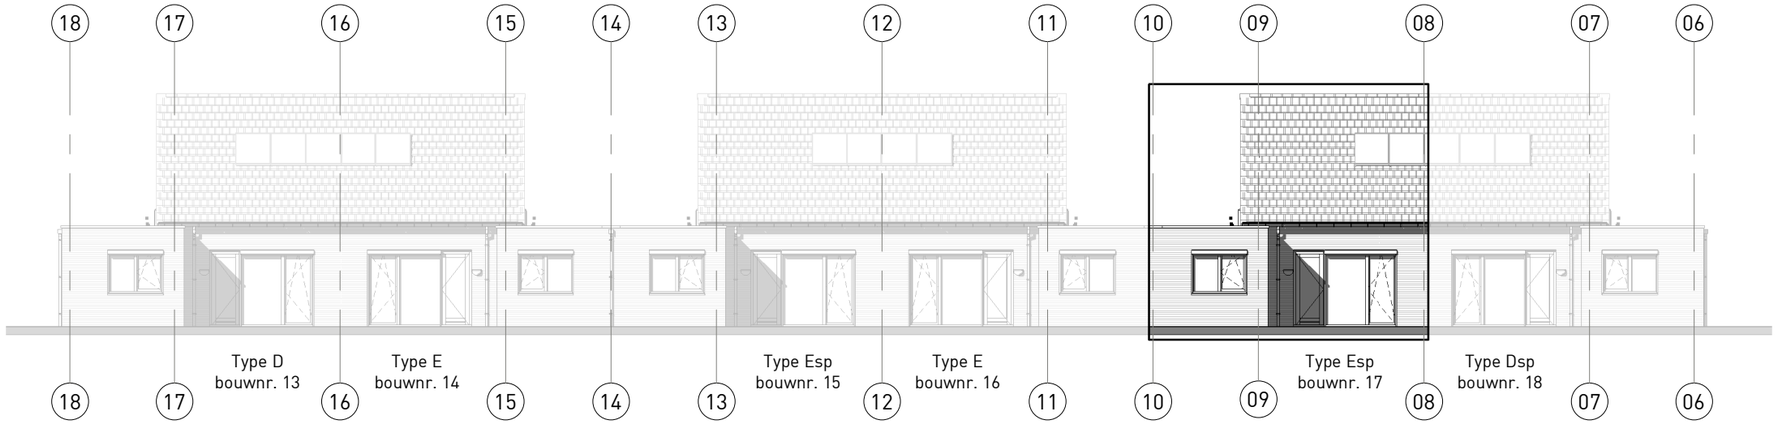

achtergevel

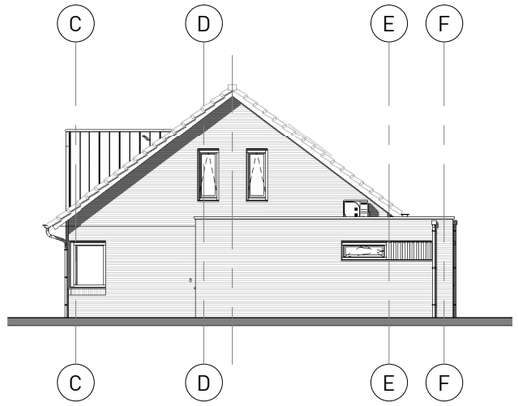

rechter zijgevel


BRUiN

projectnr: 2405

datum: 13-11-2026


schaal: 1 : 200

gevels
bouwnummer 17

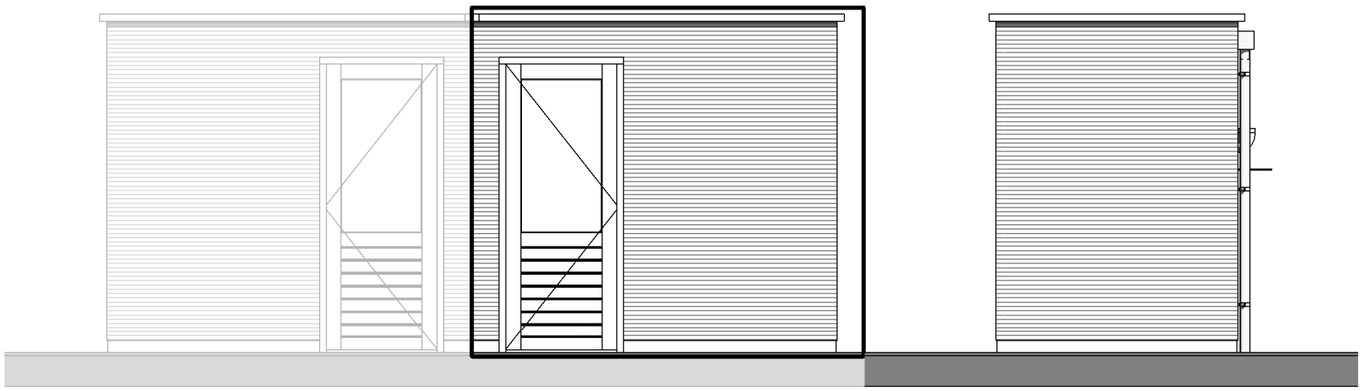


voorgevel


rechter zijgevel

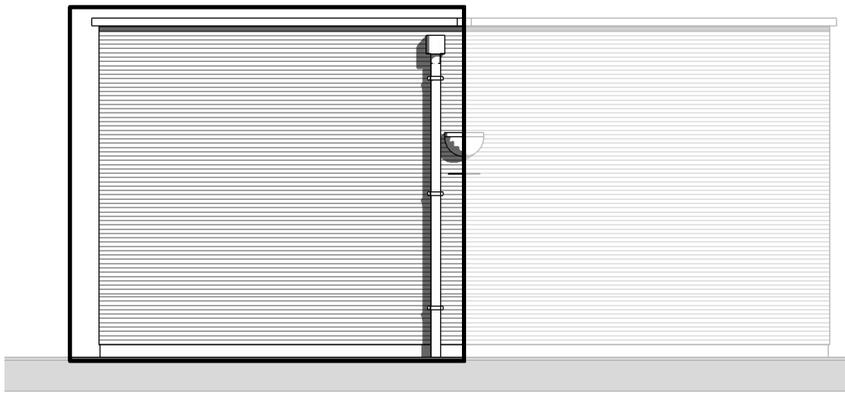

achtergevel

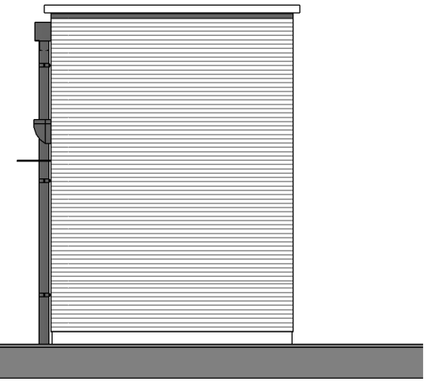

linker zijgevel

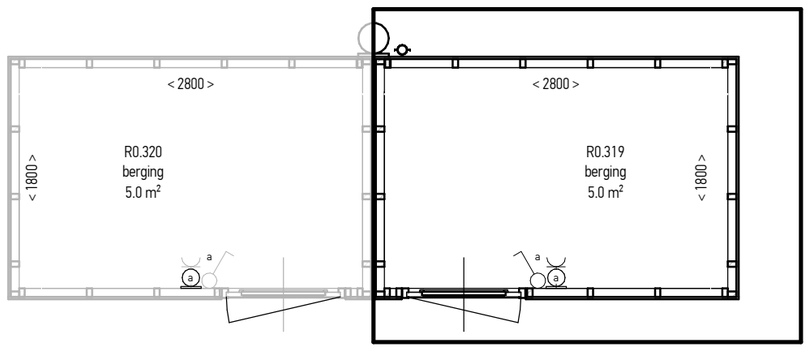

2 bergingen naast elkaar:
Zie voor de exacte
positie de situatietekening.


BRUiN.

projectnr: 2405

datum: 13-11-2026

schaal: 1 : 50

berging
bouwnummer 17

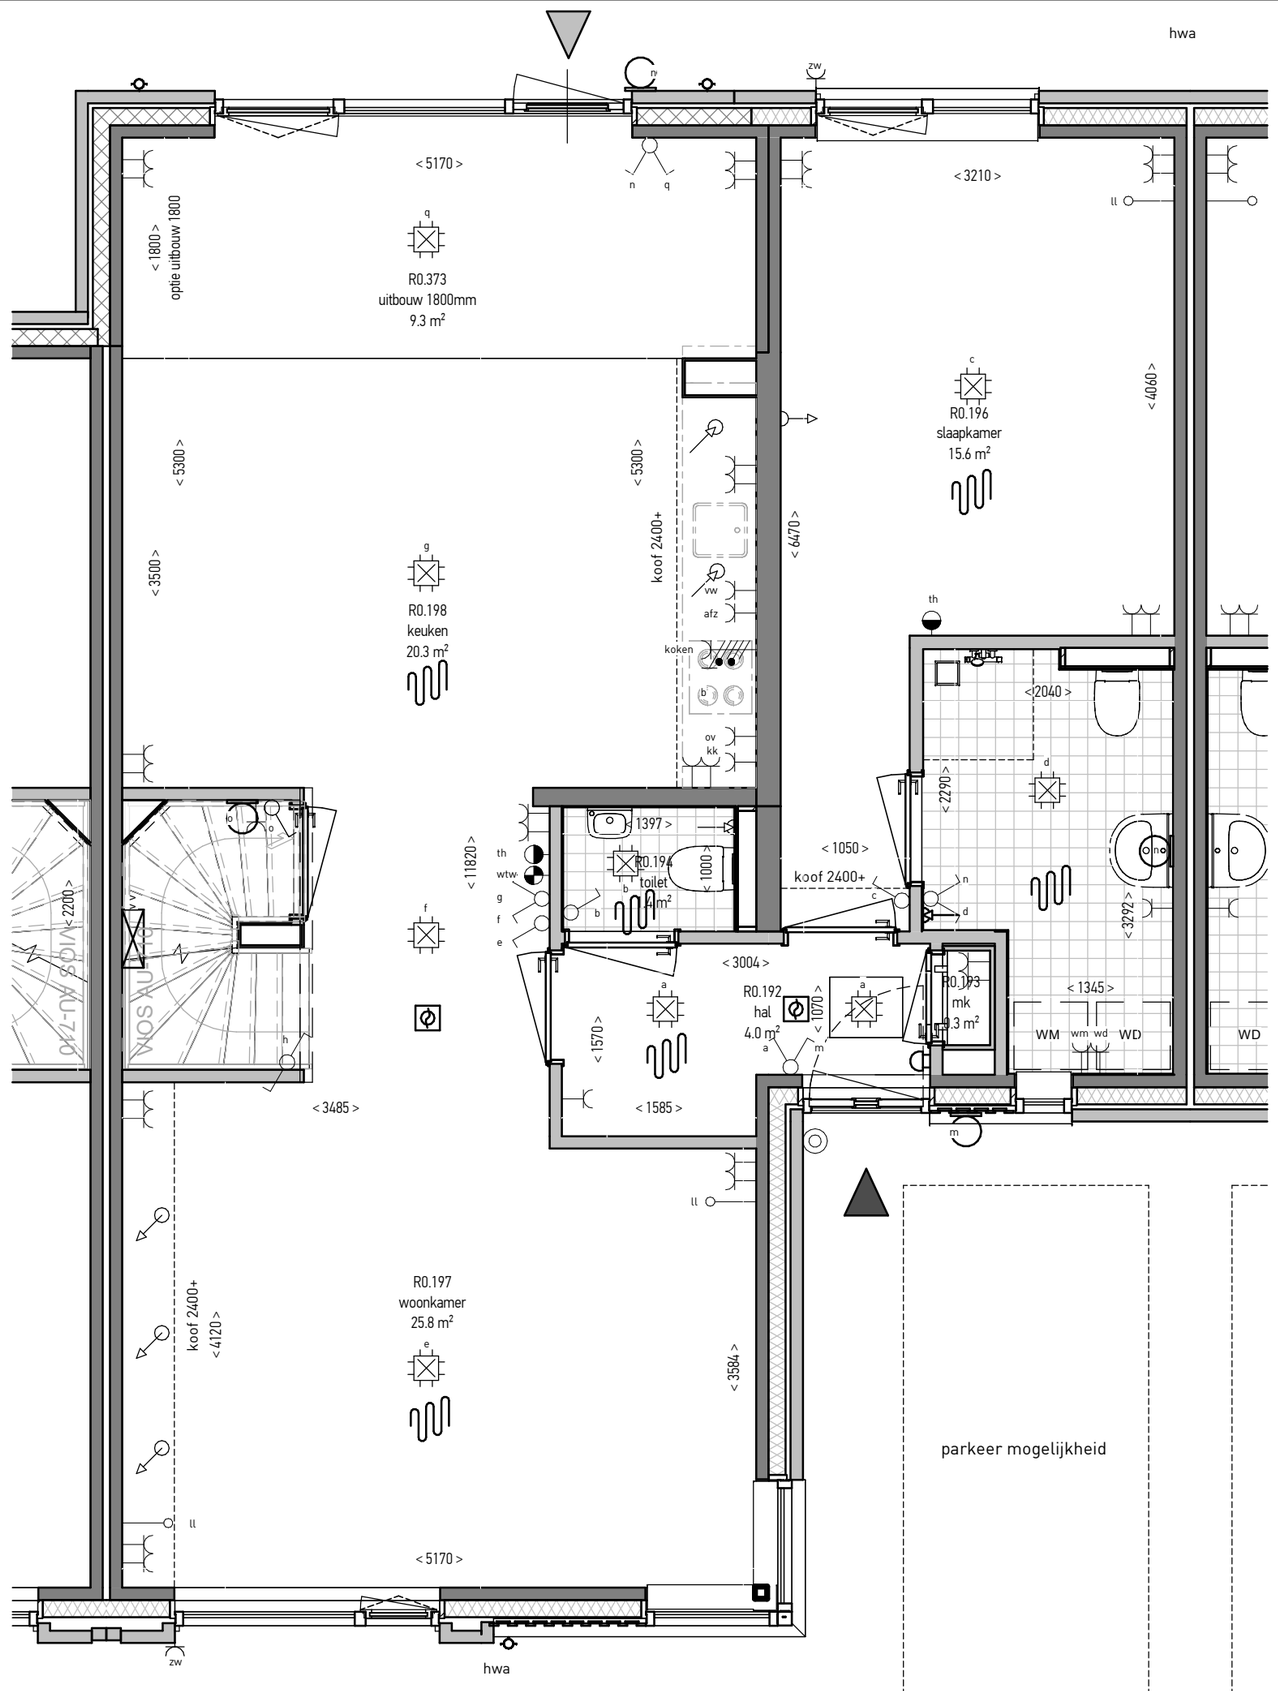

begane grond


BRUiN.

projectnr: 2405


datum: 13-11-2026

schaal: 1 : 50


optie 1.8m
bouwnummer 17

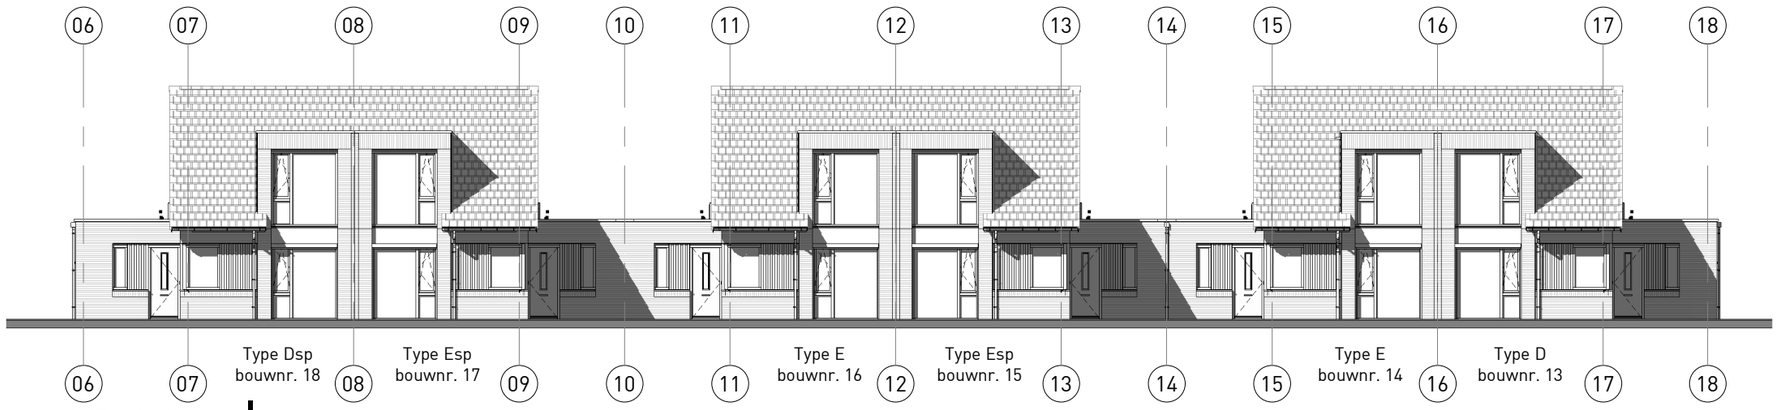


voorgevel

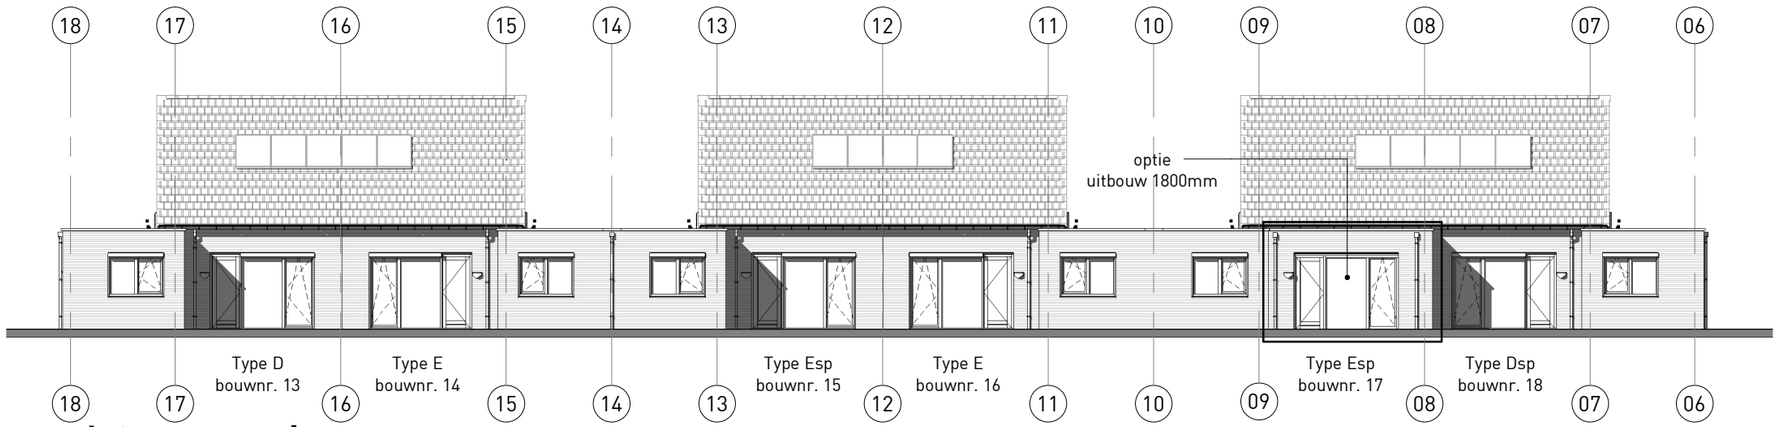


achtergevel

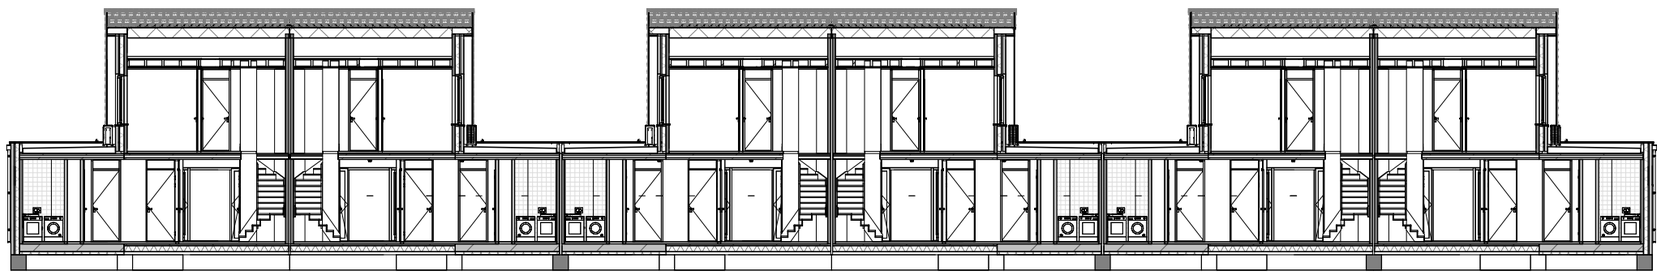


doorsnede A

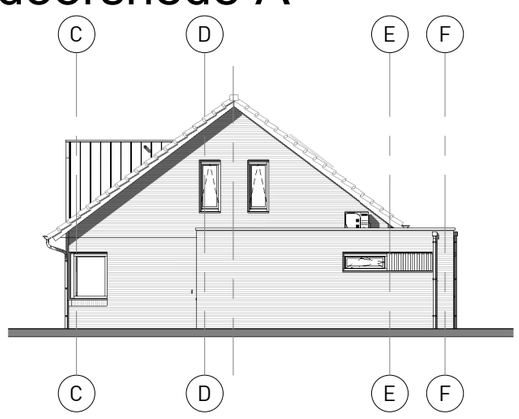

rechter zijgevel

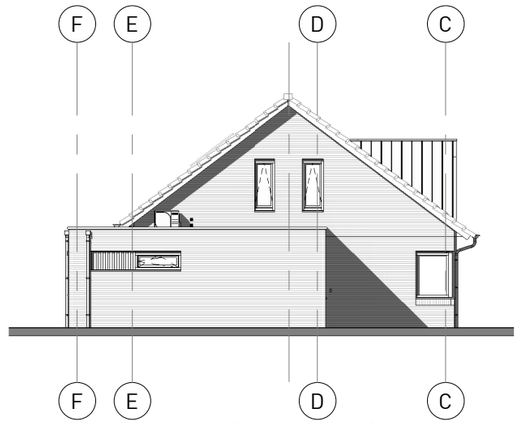

linker zijgevel

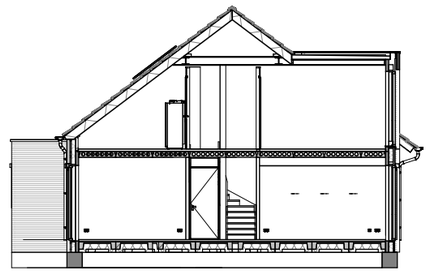

doorsnede B

BRUiN

projectnr: 2405

datum: 13-11-2026

schaal: 1 : 200

gevels opties bouwnummer 17