
Draisma Bouw

V5148a

2405

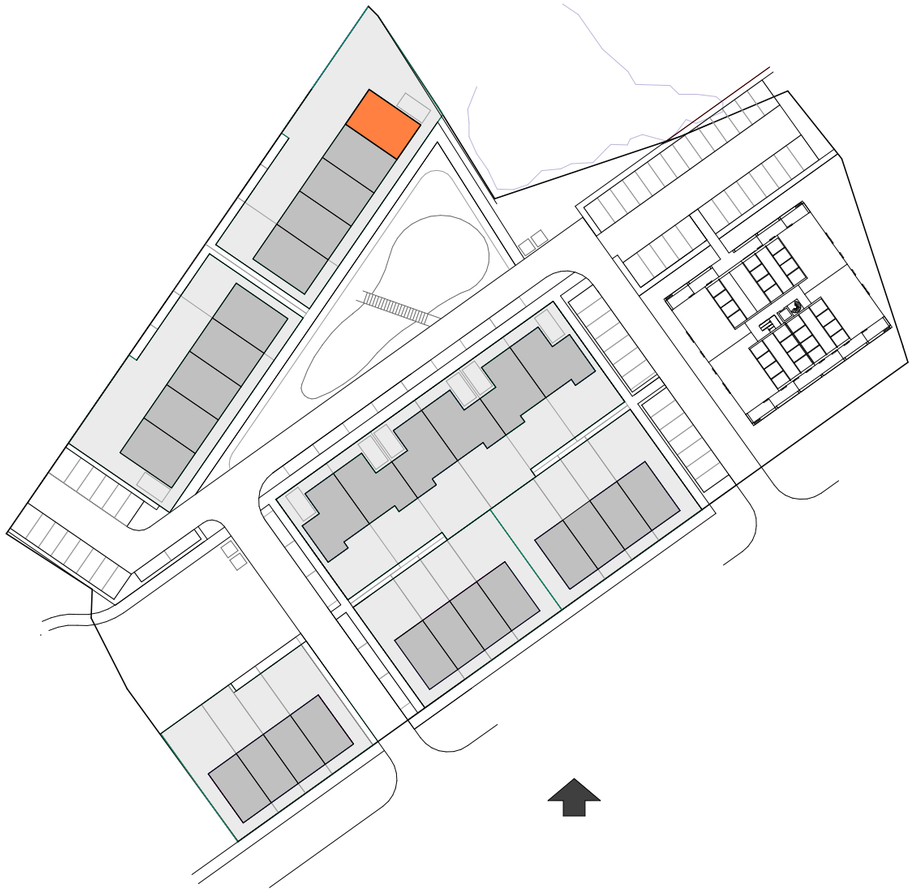

DE BRUiN ARCHITECTEN.

PROJECT

Nieuwbouw 28 woningen Handelshof

ONDERWERP

Bouwnummer 28 type Fsp

PROJECTFASE

VK

GETEKEND

JHD

SCHAAL

1 : 1000

AFMETING

A1

DATUM

25-08-2025

WIJZIGING 14

13-11-2026

VEERALLEE 38 | 8019AD | 038 4541675 | INFO@DEBRUINARCHITECTEN.NL | WWW.DEBRUINARCHITECTEN.NL

Renvooi elektra en installaties

- Enkele schakelaar
- Dubbele schakelaar
- Wissel schakelaar
- Dubbele wandcontactdoos
- Enkele wandcontactdoos
- kk — Enkele wcd. koelkast
- afz — Enkele wcd. wasemkap
- ov — Enkele wcd. oven
- koken — Enkele wcd. kooktoestel
- vw — Enkele wcd. vaatwasser
- wtw — schakelaar ventilatiesysteem
- v v — Enkele wcd. vloerverwarming
- th — Thermostaat
- wp — Enkele wcd. warmtepomp
- wd — Enkele wcd. wasmachine
- wm — Enkele wcd. wasmachine
- LL — Loze leiding
- Beldrukker
- Belschel
- Wandlichtpunt (zonder lamp)
- Centraaldoos
- Rookmelder
- Mechanische ventilatie afzuiging (positie indicatief)
- Mechanische ventilatie inblaas (positie indicatief)
- Mechanische ventilatie wand afzuigpunt (positie indicatief)
- v v — Vloerverwarming verdeler
- rad — Radiator elektrisch
- Ruimte voorzien van vloerverwarming
- Omvormer PV-panelen


BRUiN.

projectnr: 2405


datum: 13-11-2026

schaal: 1 : 50

renvooi
bouwnummer 28

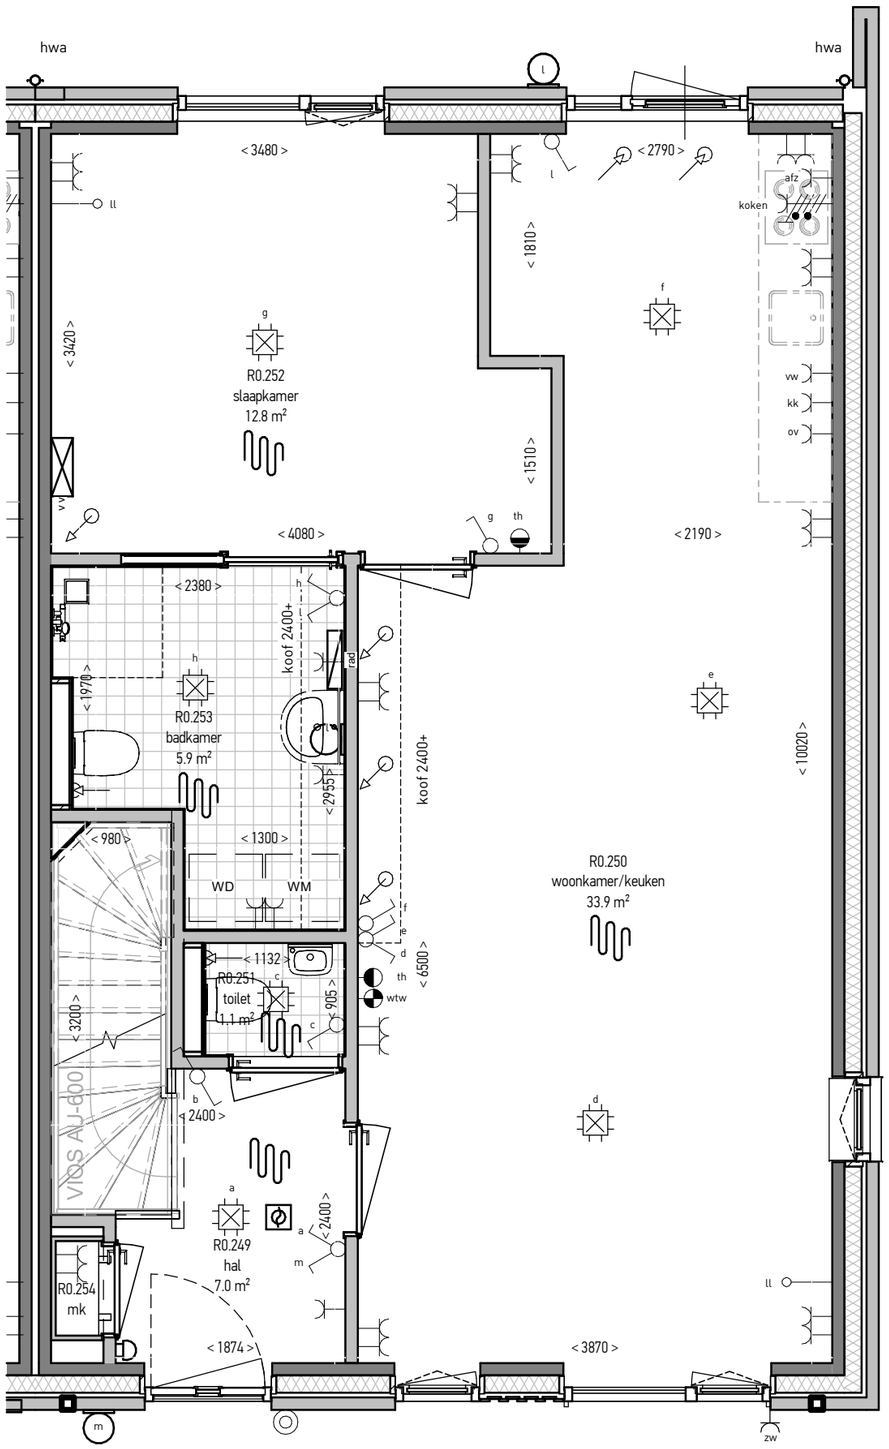

begane grond

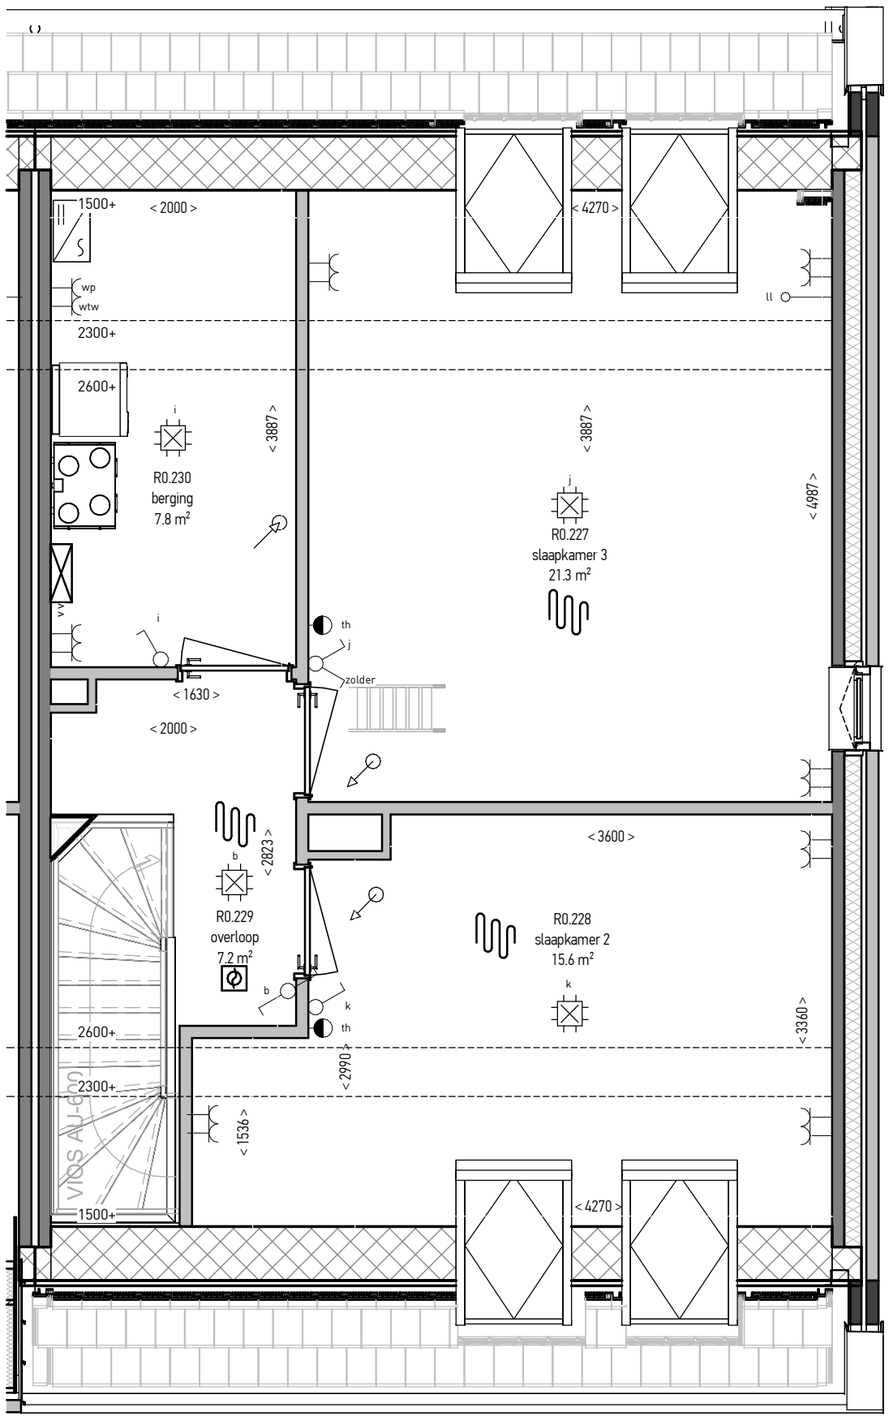

1e verdieping


BRUiN.

projectnr: 2405

datum: 13-11-2026

schaal: 1 : 50

plattegrond bouwnummer 28

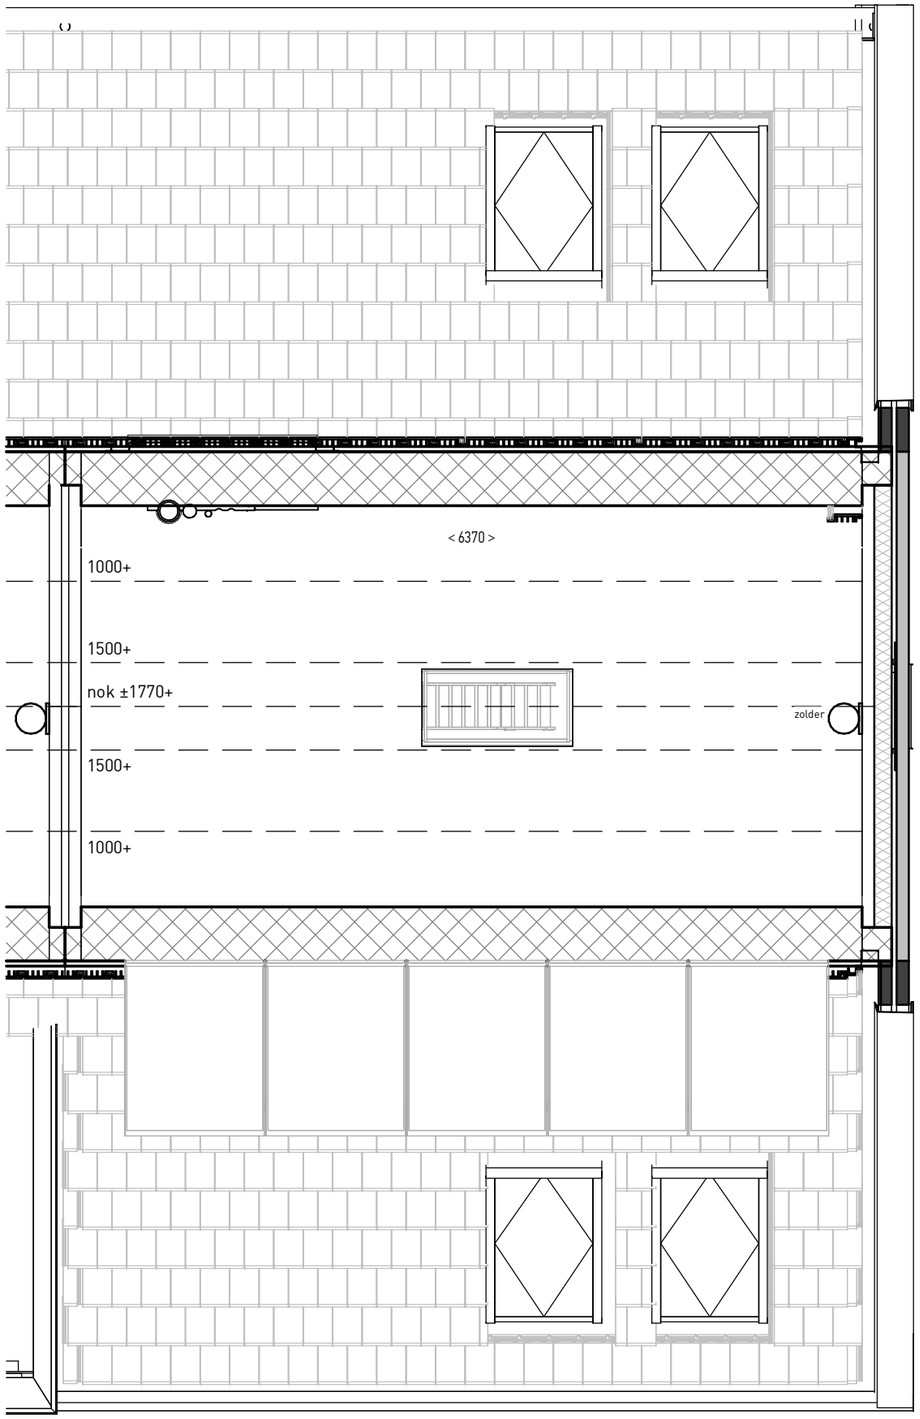


vliering levensl. type Fsp
bouwnr. 28


BRUiN.

projectnr: 2405
datum: 13-11-2026
schaal: 1 : 50


plattegrond
bouwnummer 28

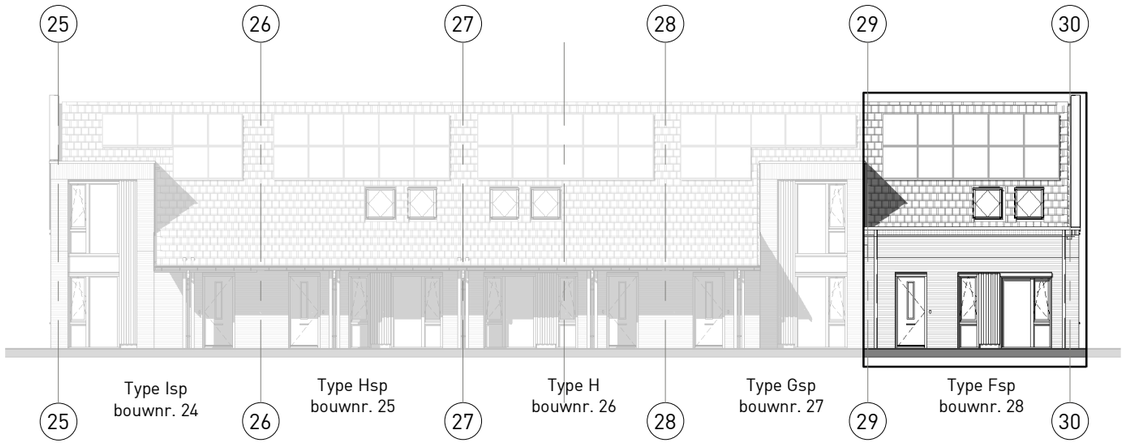


voorgevel

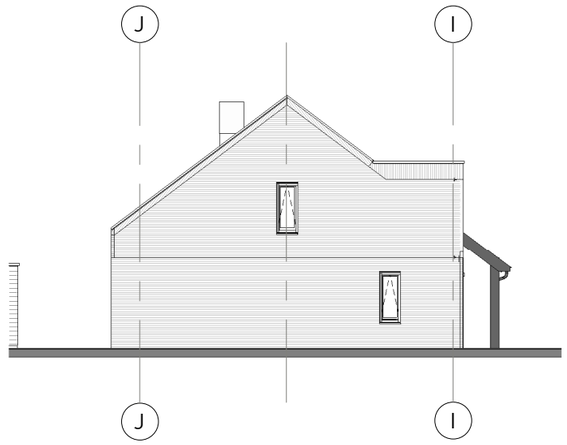

linker zijgevel

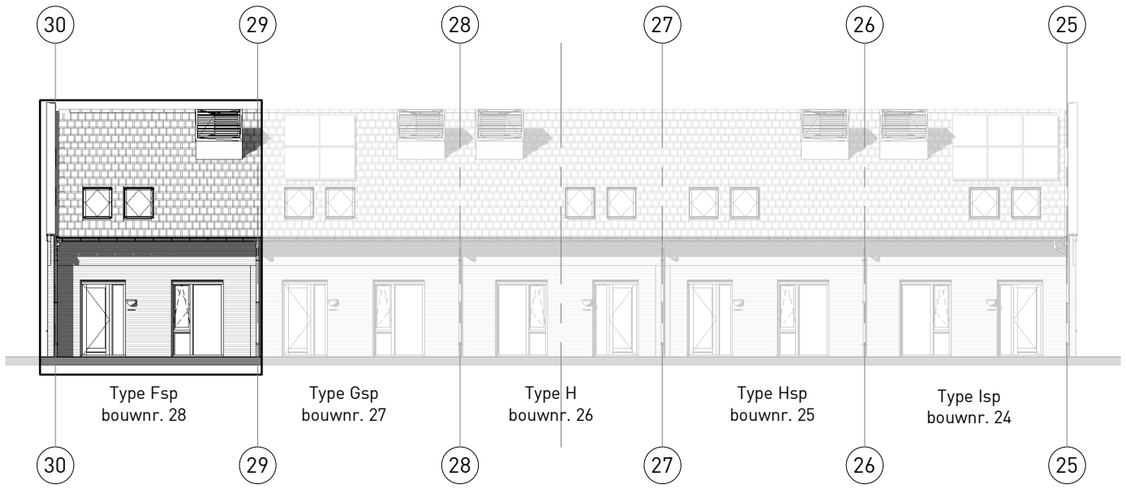

achtergevel

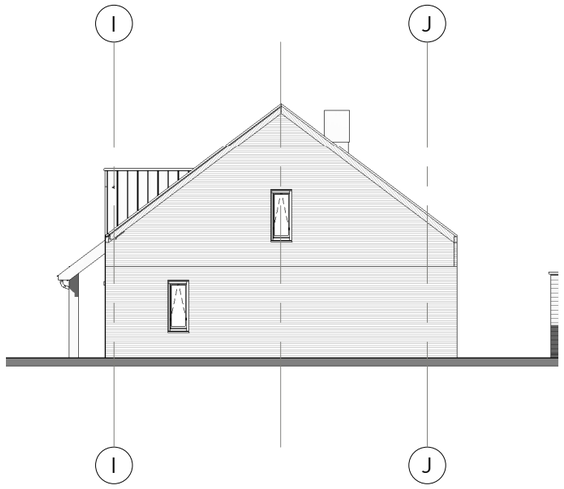

rechter zijgevel


BRUiN

projectnr: 2405

datum: 13-11-2026


schaal: 1 : 200

gevels
bouwnummer 28

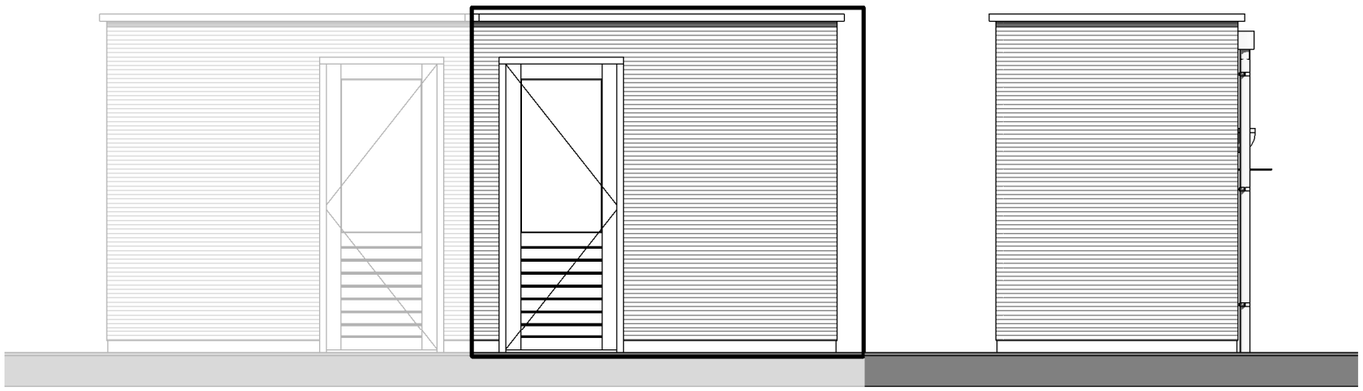


voorgevel


rechter zijgevel

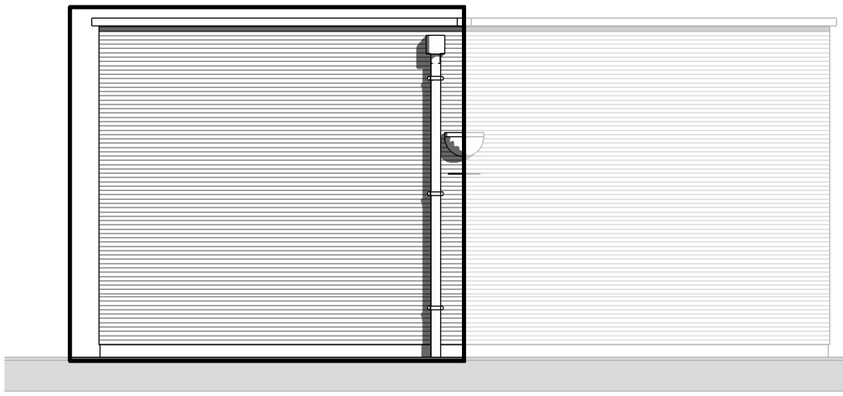

achtergevel

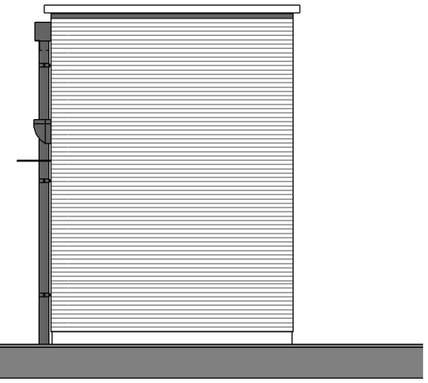

linker zijgevel

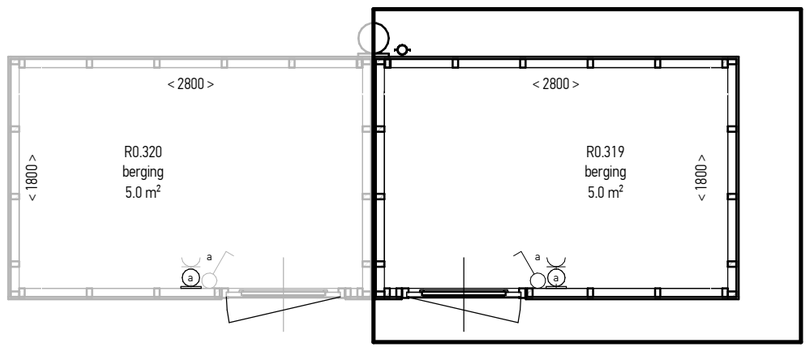

2 bergingen naast elkaar:
Zie voor de exacte
positie de situatietekening.


BRUiN.

projectnr: 2405

datum: 13-11-2026

schaal: 1 : 50

berging
bouwnummer 28

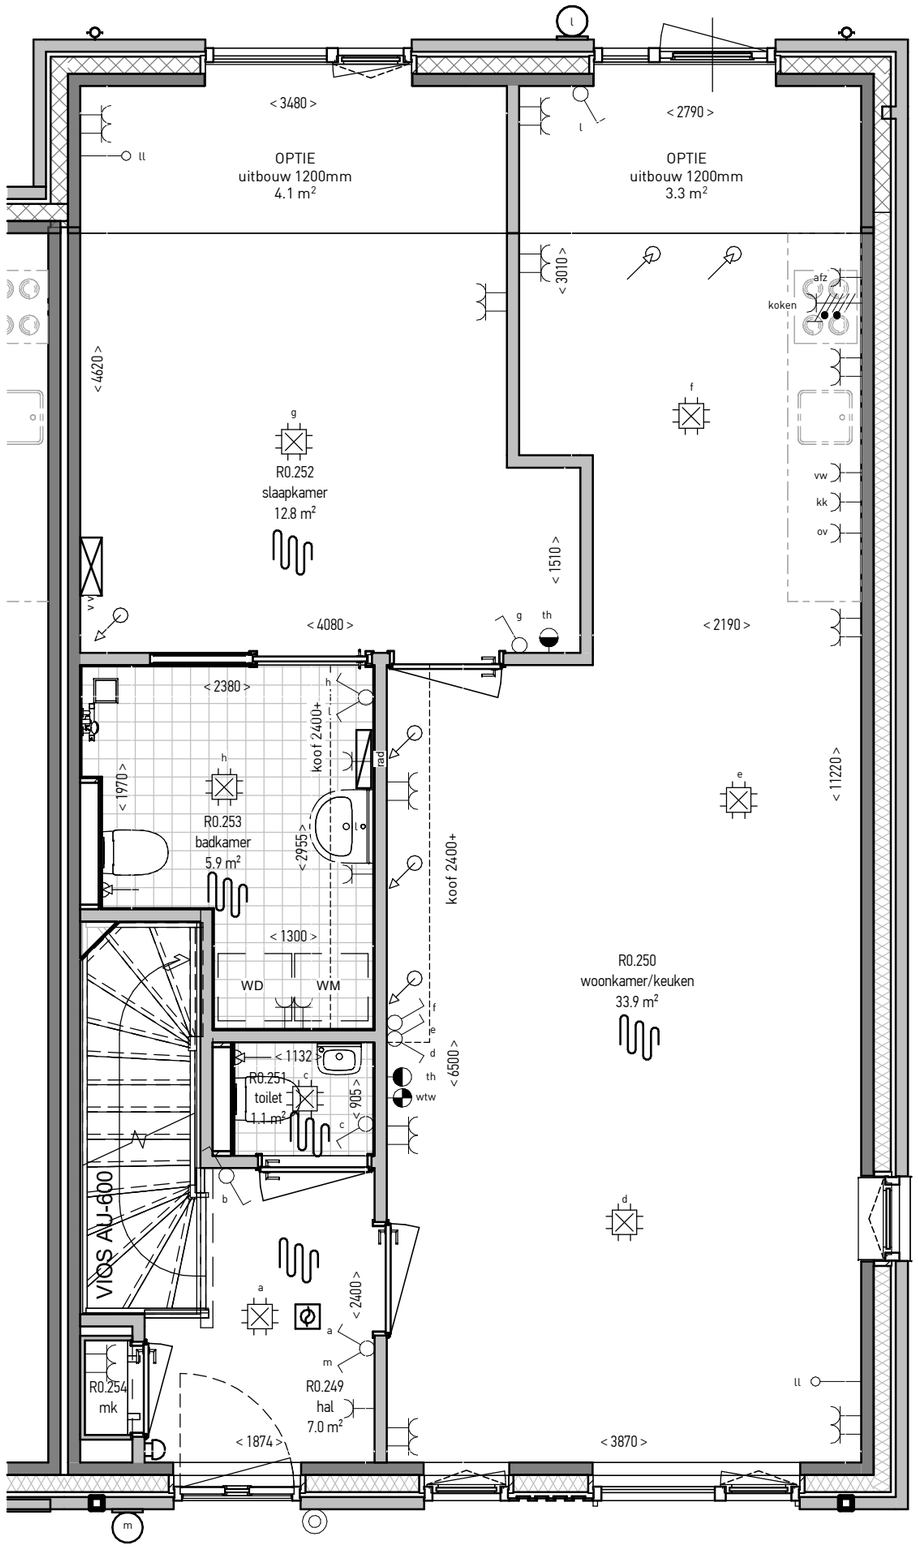

begane grond


BRUiN.

projectnr: 2405


datum: 13-11-2026

schaal: 1 : 50


optie 1.2m
bouwnummer 28

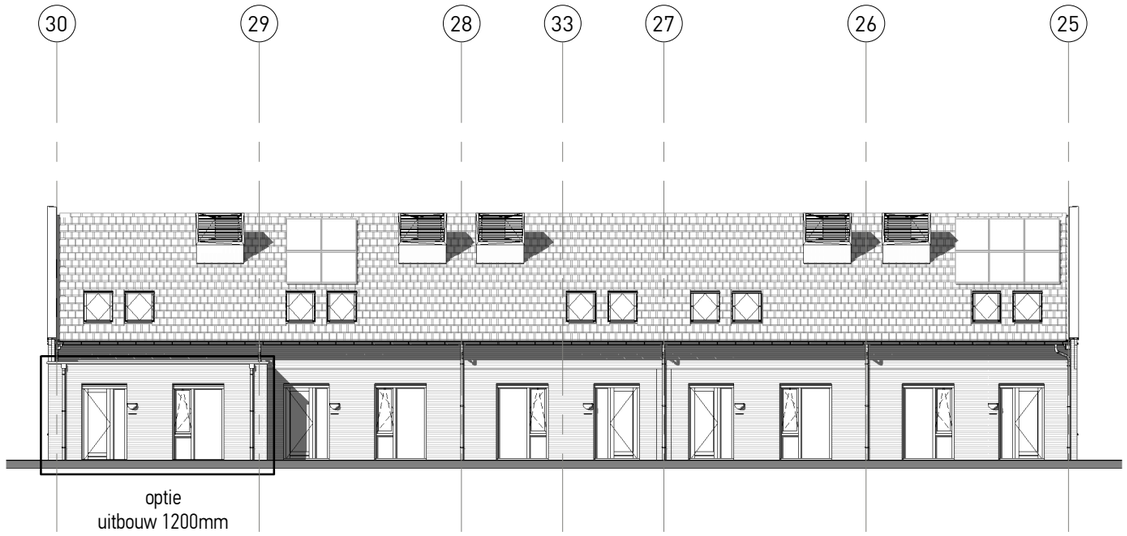

achtergevel
optie uitbouw 1200mm

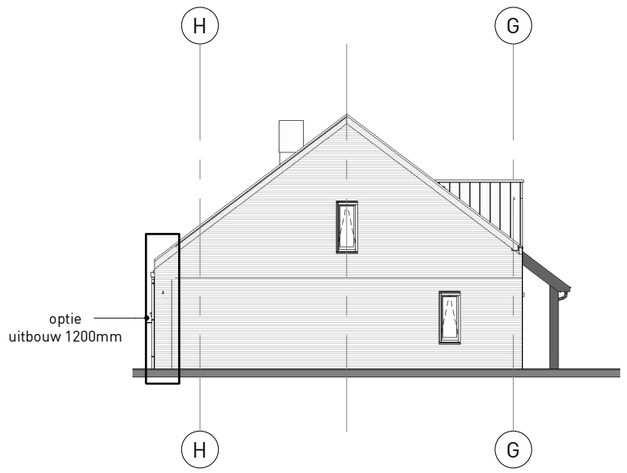

linker zijgevel
optie uitbouw 1200mm

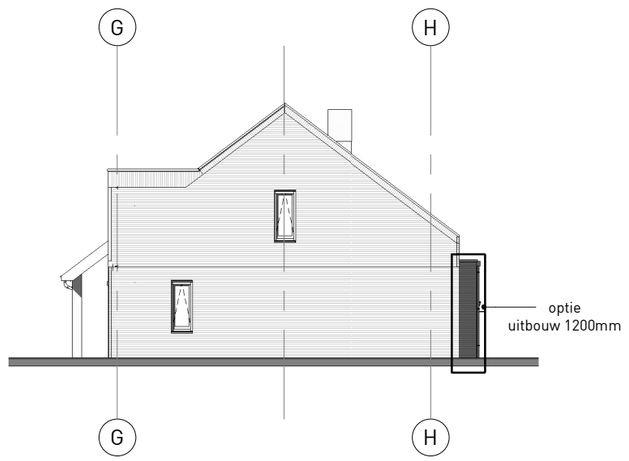

rechter zijgevel
optie uitbouw 1200mm

BRUiN

projectnr: 2405

datum: 13-11-2026

schaal: 1 : 200

gevels opties
bouwnummer 28