
Draisma Bouw

V5141a

2405

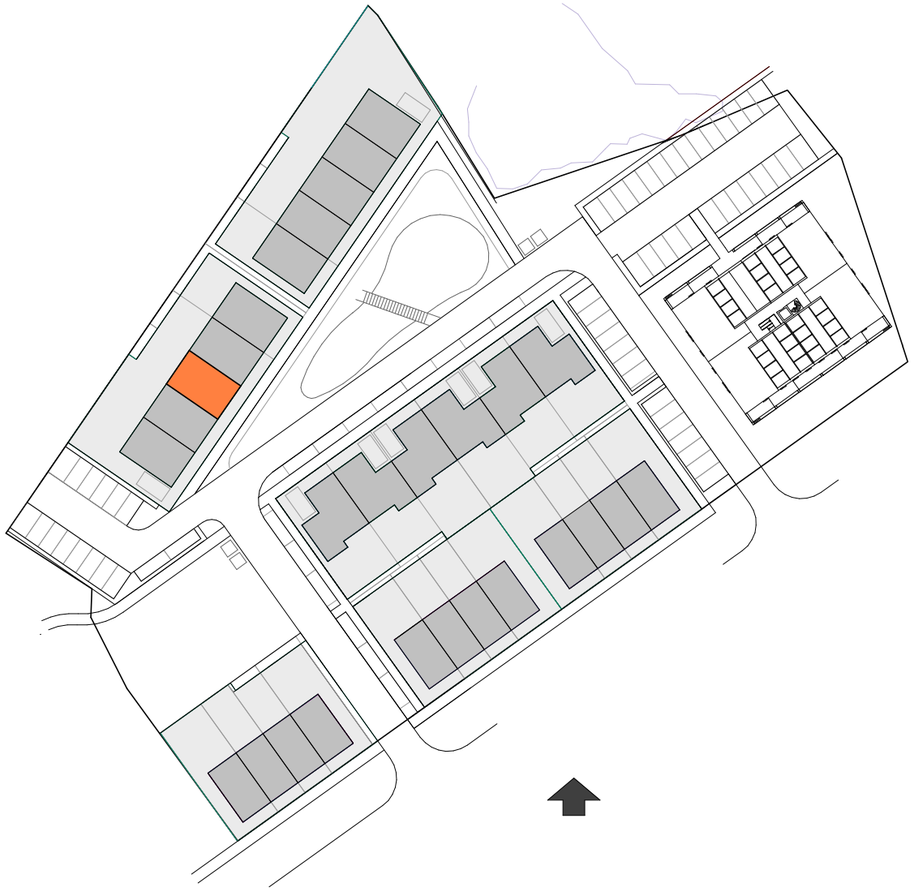

DE BRUiN ARCHITECTEN.

PROJECT

Nieuwbouw 28 woningen Handelshof

ONDERWERP

Bouwnummer 21 type H

PROJECTFASE

VK

GETEKEND

JHD

SCHAAL

1 : 1000

AFMETING

A1

DATUM

25-08-2025

WIJZIGING 14

13-11-2026

VEERALLEE 38 | 8019AD | 038 4541675 | INFO@DEBRUINARCHITECTEN.NL | WWW.DEBRUINARCHITECTEN.NL

Renvooi elektra en installaties

- Enkele schakelaar
- Dubbele schakelaar
- Wissel schakelaar
- Dubbele wandcontactdoos
- Enkele wandcontactdoos
- kk Enkele wcd. koelkast
- afz Enkele wcd. wasemkap
- ov Enkele wcd. oven
- koken Enkele wcd. kooktoestel
- vw Enkele wcd. vaatwasser
- wtw schakelaar ventilatiesysteem
- v v Enkele wcd. vloerverwarming
- th Thermostaat
- wp Enkele wcd. warmtepomp
- wd Enkele wcd. wasmachine
- wm Enkele wcd. wasmachine
- LL Loze leiding
- Beldrukker
- Belschel
- Wandlichtpunt (zonder lamp)
- Centraaldoos
- Rookmelder
- Mechanische ventilatie afzuiging (positie indicatief)
- Mechanische ventilatie inblaas (positie indicatief)
- Mechanische ventilatie wand afzuigpunt (positie indicatief)
- v v Vloerverwarming verdeler
- rad Radiator elektrisch
- Ruimte voorzien van vloerverwarming
- Omvormer PV-panelen


BRUiN

projectnr: 2405


datum: 13-11-2026

schaal: 1 : 50

renvooi
bouwnummer 21

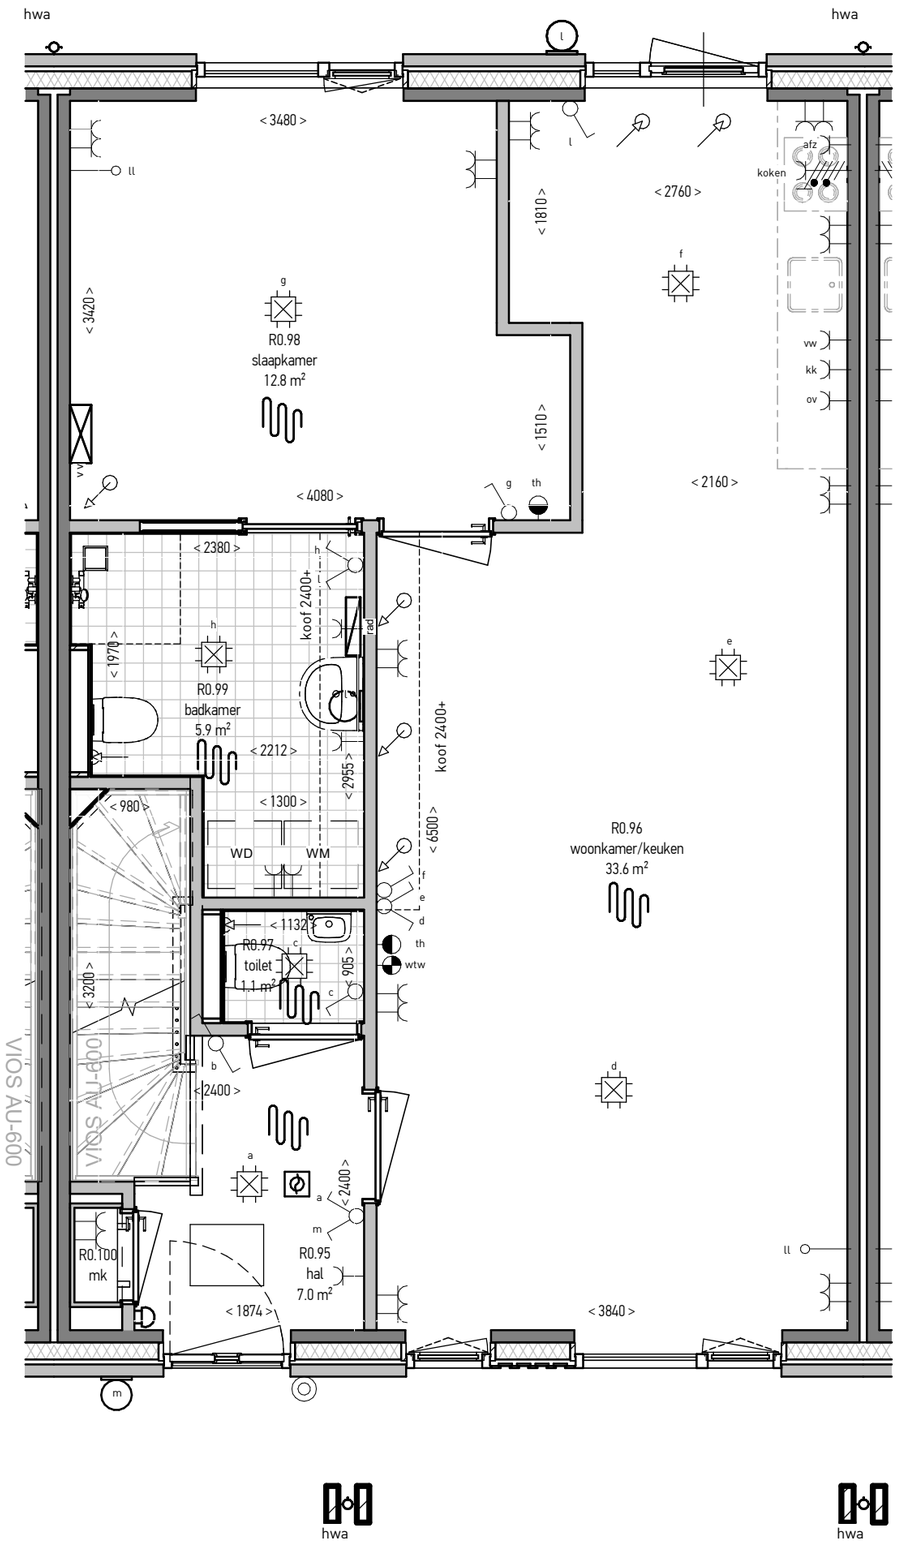

begane grond

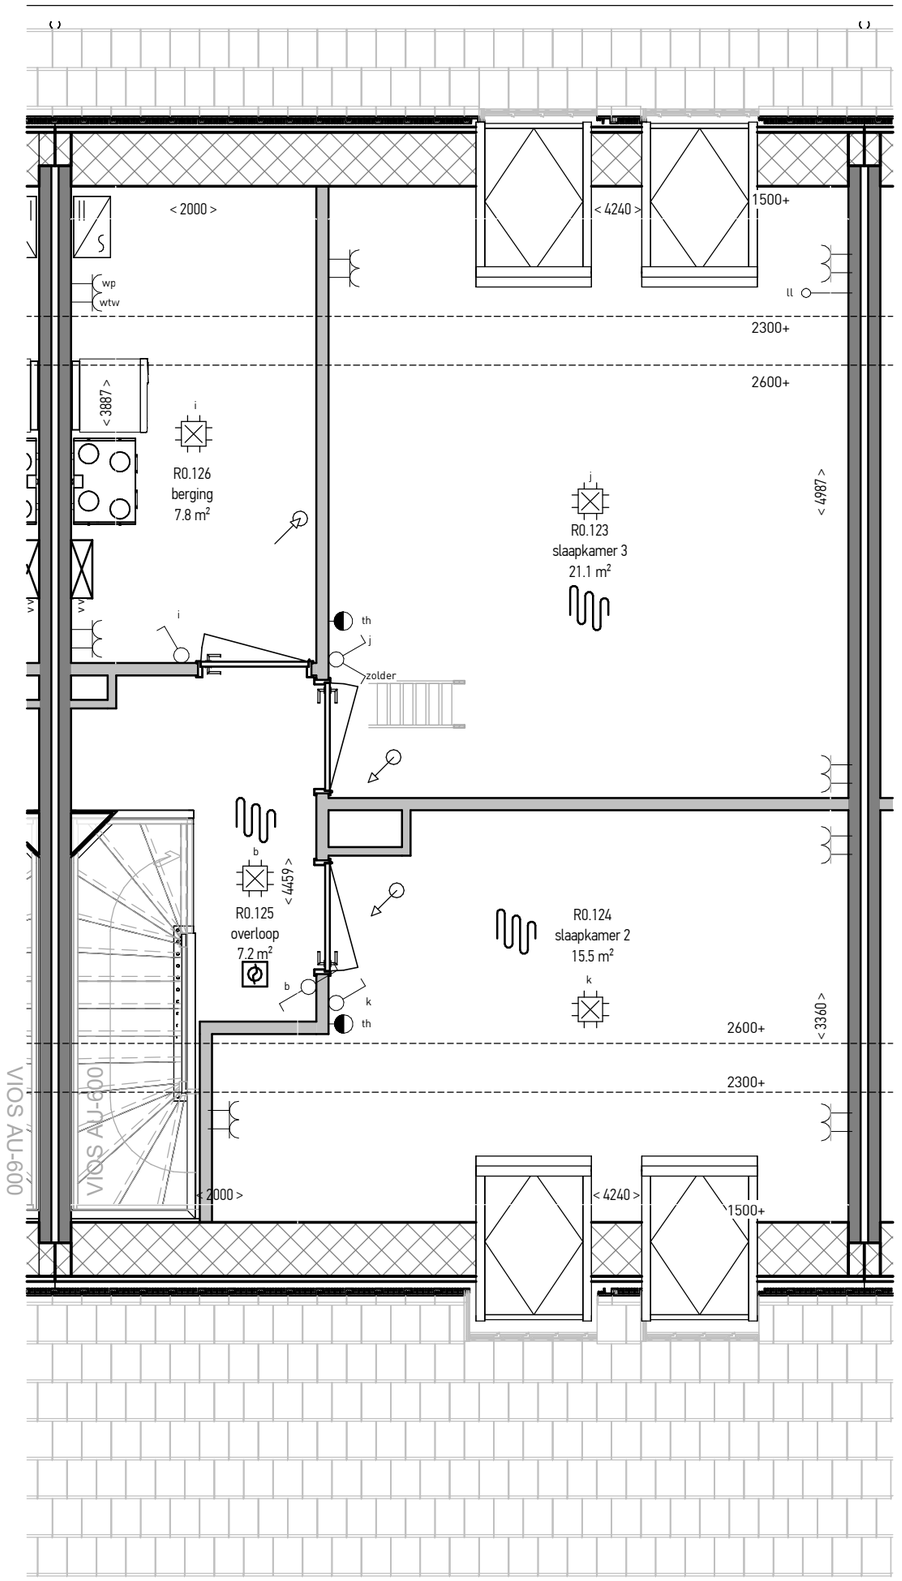

1e verdieping


BRUiN.

projectnr: 2405

datum: 13-11-2026

schaal: 1 : 50

plattegrond
bouwnummer 21

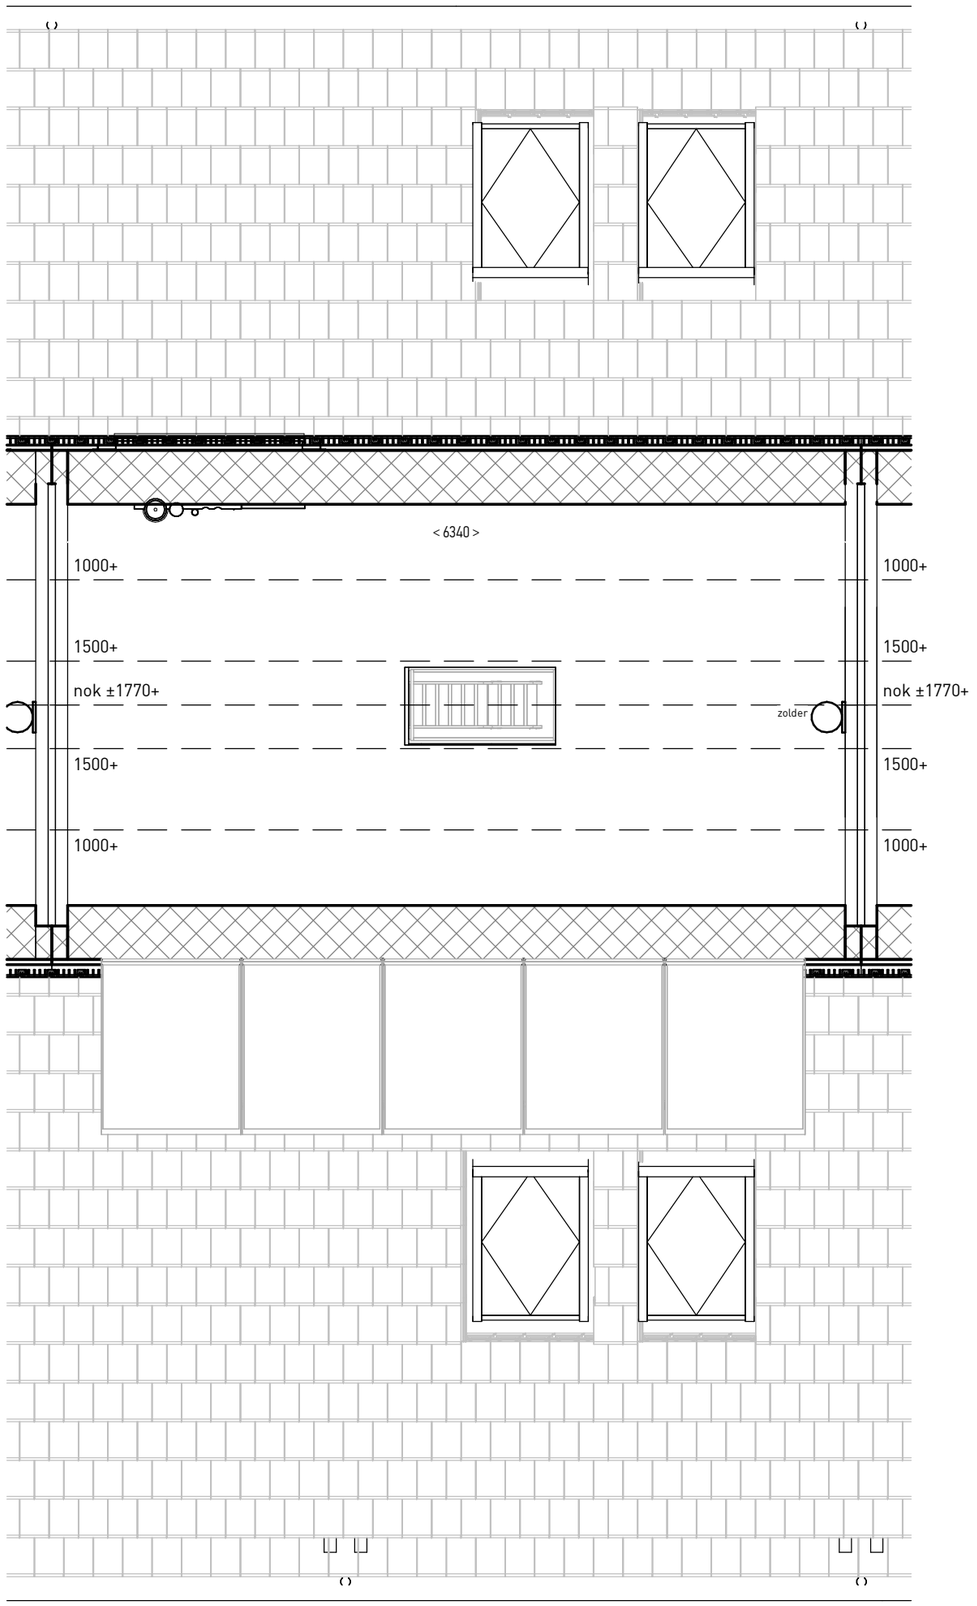

zolder/vliering


BRUiN

projectnr: 2405


datum: 13-11-2026

schaal: 1 : 50


plattegrond
bouwnummer 21

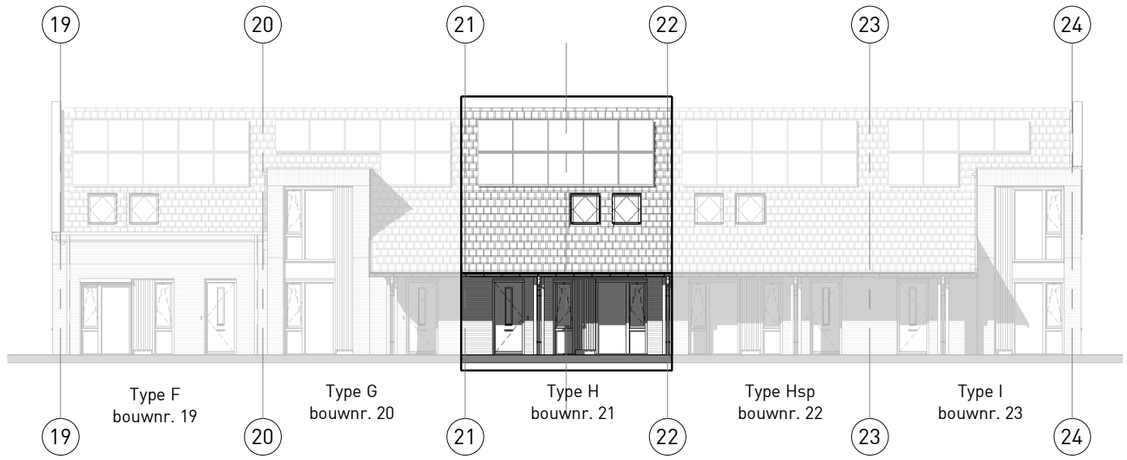


voorgevel

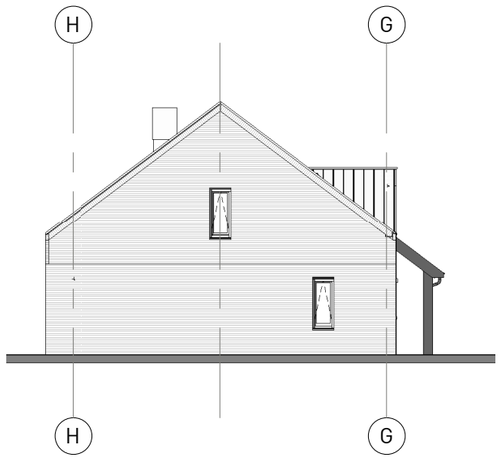

linker zijgevel

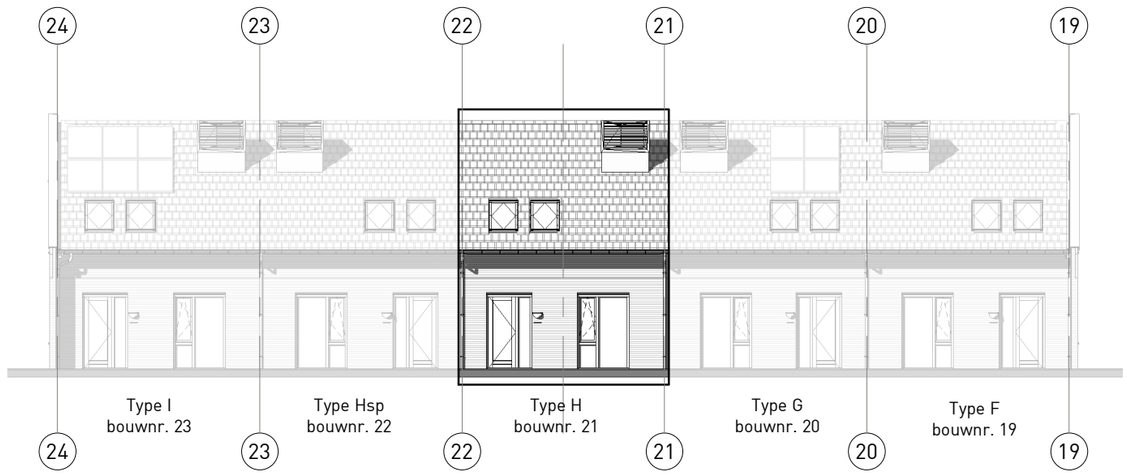

achtergevel

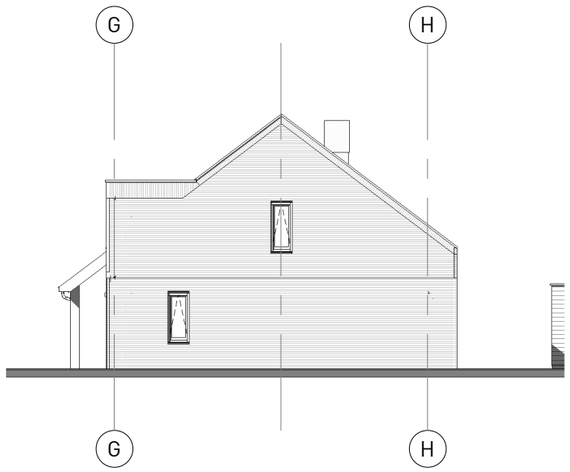

rechter zijgevel

BRUiN

projectnr: 2405

datum: 13-11-2026


schaal: 1 : 200

gevels
bouwnummer 21




voorgevel

rechter zijgevel

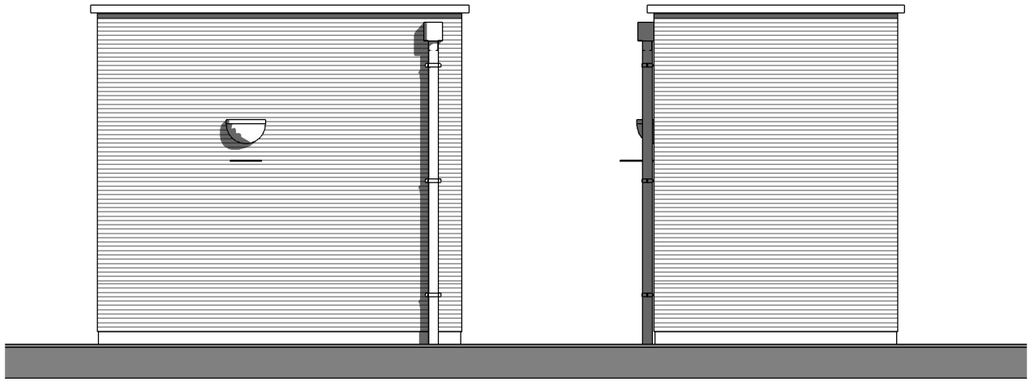

achtergevel

linker zijgevel

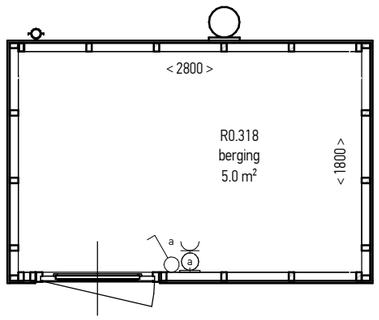

Vrijstaande berging:
Zie voor de exacte
positie de situatietekening.


BRUiN.

projectnr: 2405

datum: 13-11-2026

schaal: 1 : 50

berging
bouwnummer 21

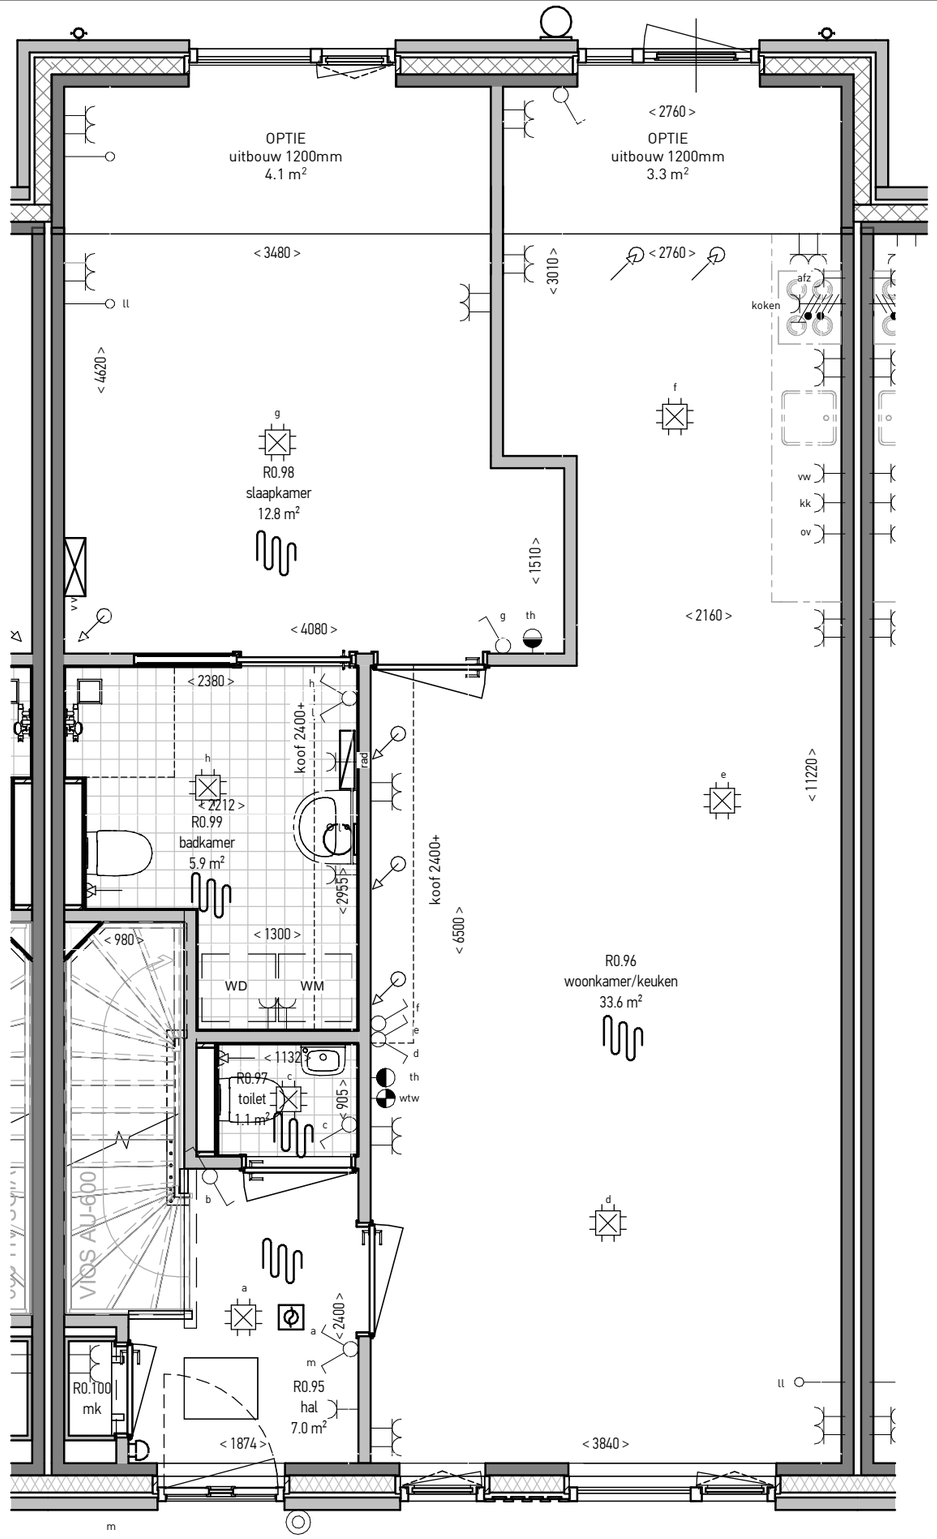

begane grond


BRUiN

projectnr: 2405


datum: 13-11-2026

schaal: 1 : 50


optie 1.2m
bouwnummer 21

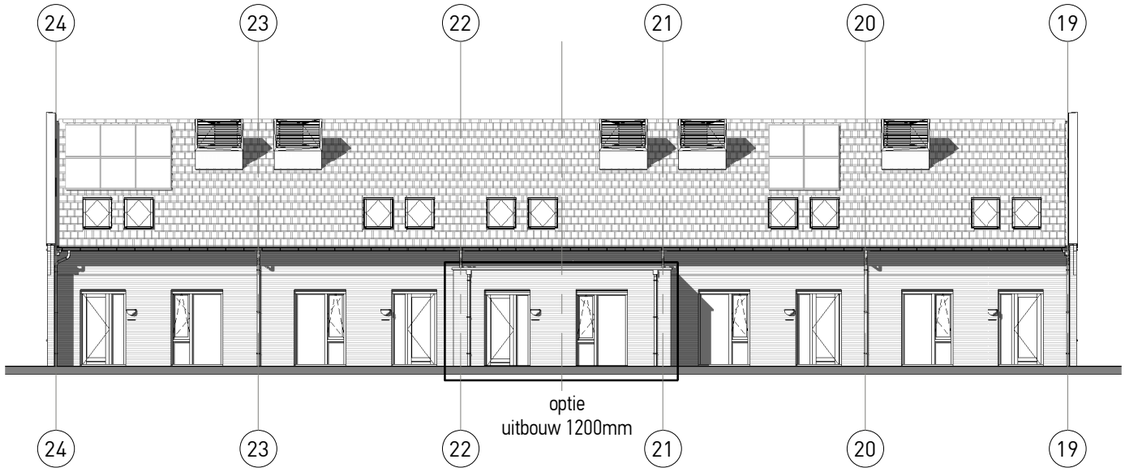

achtergevel
optie uitbouw 1200mm

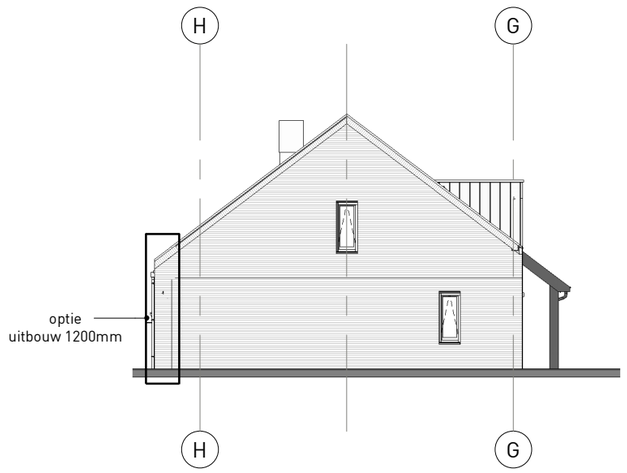

linker zijgevel
optie uitbouw 1200mm

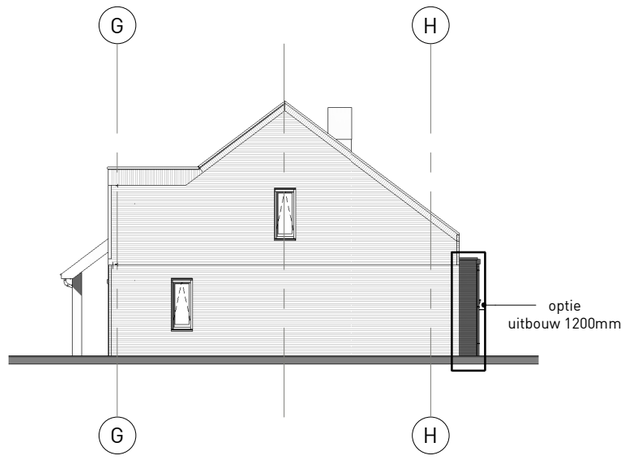

rechter zijgevel
optie uitbouw 1200mm

BRUiN

projectnr: 2405

datum: 13-11-2026

schaal: 1 : 200

gevels opties
bouwnummer 21