
Draisma Bouw

V5146a

2405

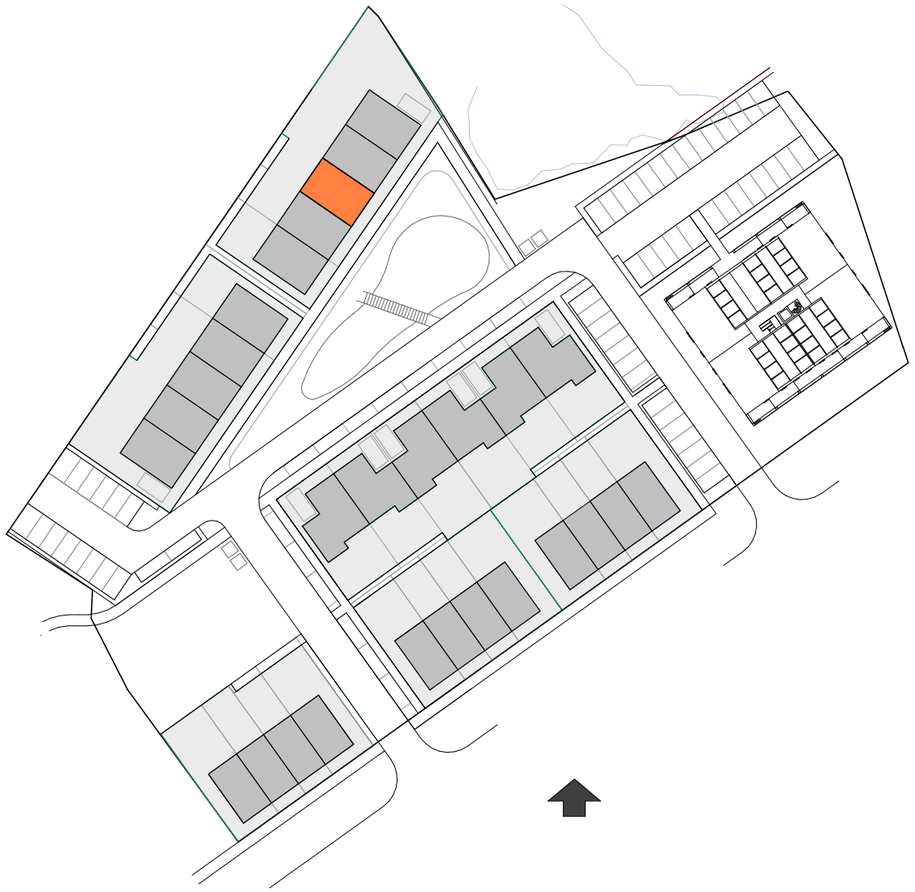

DE BRUiN ARCHITECTEN.

**PROJECT**

Nieuwbouw 28 woningen Handelshof

**ONDERWERP**

Bouwnummer 26 type H

**PROJECTFASE**

VK

**GETEKEND**

JHD

**SCHAAL**

1 : 1000

**AFMETING**

A1

**DATUM**

25-08-2025

**WIJZIGING 14**

13-11-2026

VEERALLEE 38 | 8019AD | 038 4541675 | INFO@DEBRUINARCHITECTEN.NL | WWW.DEBRUINARCHITECTEN.NL

# Renvooi elektra en installaties

- Enkele schakelaar
- Dubbele schakelaar
- Wissel schakelaar
- Dubbele wandcontactdoos
- Enkele wandcontactdoos
- kk Enkele wcd. koelkast
- afz Enkele wcd. wasemkap
- ov Enkele wcd. oven
- koken Enkele wcd. kooktoestel
- vw Enkele wcd. vaatwasser
- wtw schakelaar ventilatiesysteem
- v v Enkele wcd. vloerverwarming
- th Thermostaat
- wp Enkele wcd. warmtepomp
- wd Enkele wcd. wasmachine
- wm Enkele wcd. wasmachine
- LL Loze leiding
- Beldrukker
- Belschel
- Wandlichtpunt (zonder lamp)
- Centraaldoos
- Rookmelder
- Mechanische ventilatie afzuiging (positie indicatief)
- Mechanische ventilatie inblaas (positie indicatief)
- Mechanische ventilatie wand afzuigpunt (positie indicatief)
- v v Vloerverwarming verdeler
- rad Radiator elektrisch
- Ruimte voorzien van vloerverwarming
- Omvormer PV-panelen


BRUiN


**projectnr:** 2405

**datum:** 13-11-2026

**schaal:** 1 : 50

renvooi
bouwnummer 26

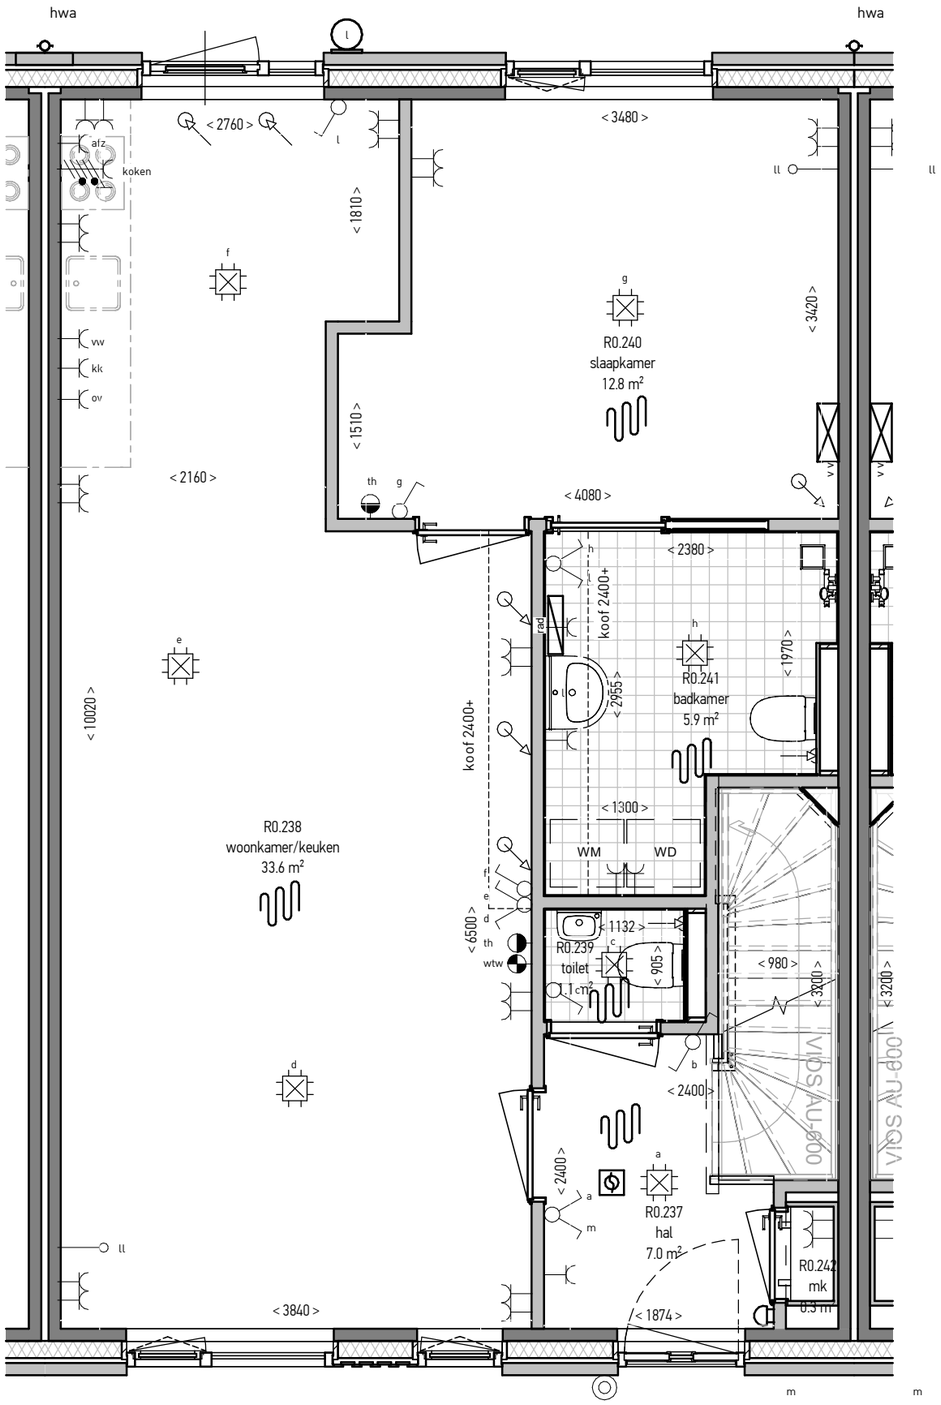

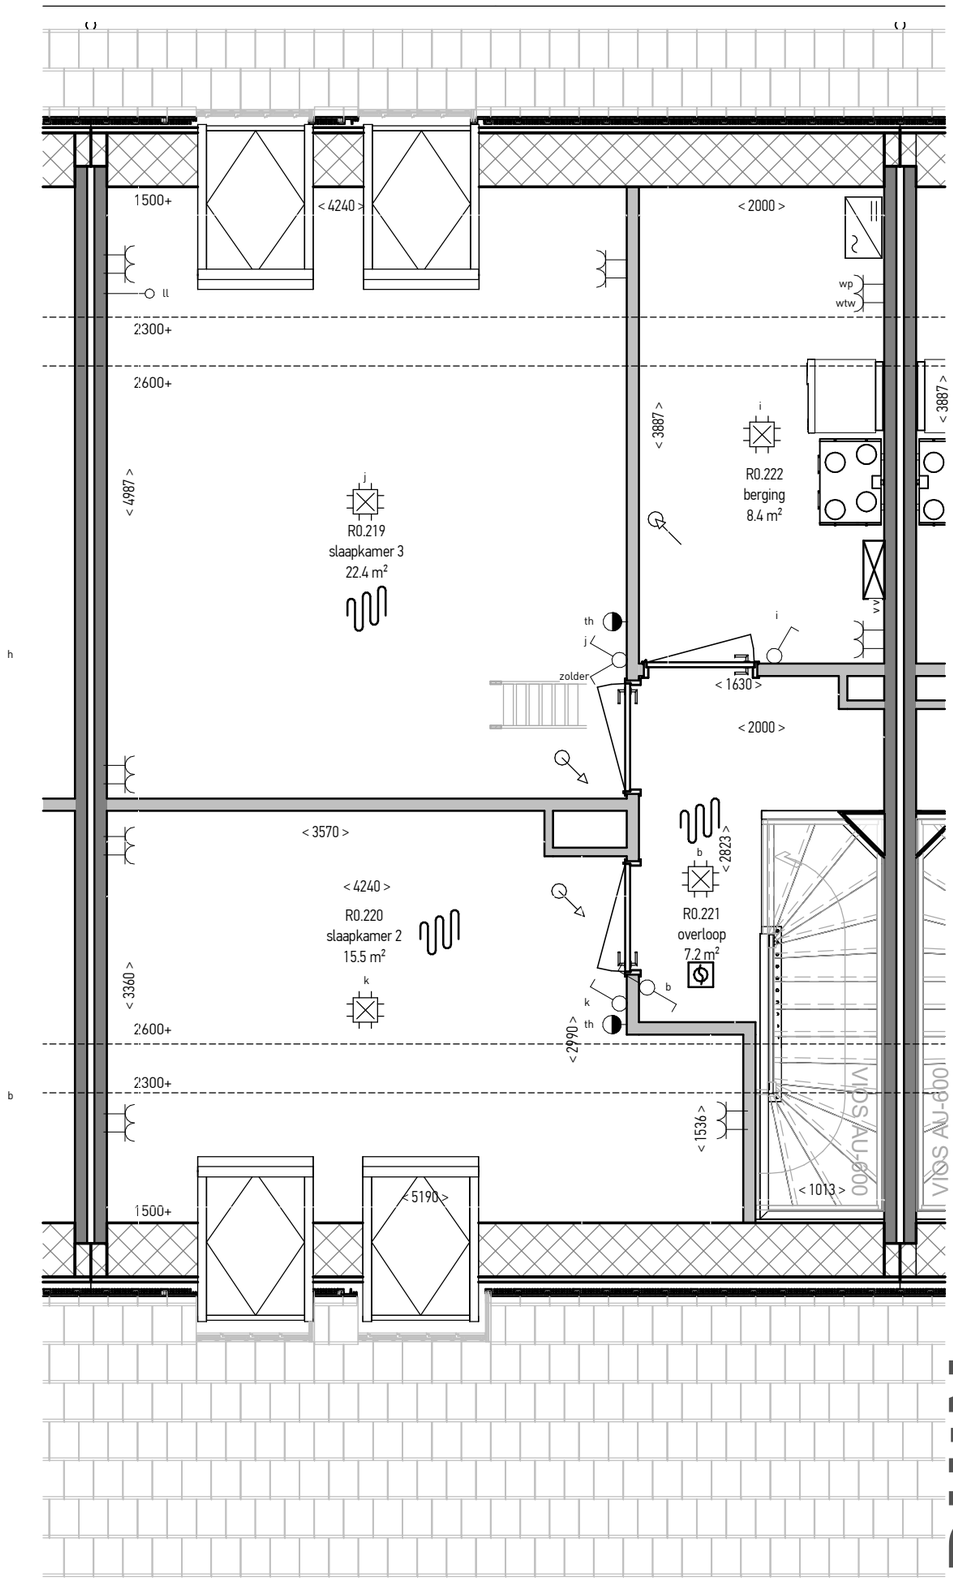
hwa

hwa

begane grond

1e verdieping


BRUiN

**projectnr:** 2405

**datum:** 13-11-2026

**schaal:** 1 : 50

plattegrond
bouwnummer 26

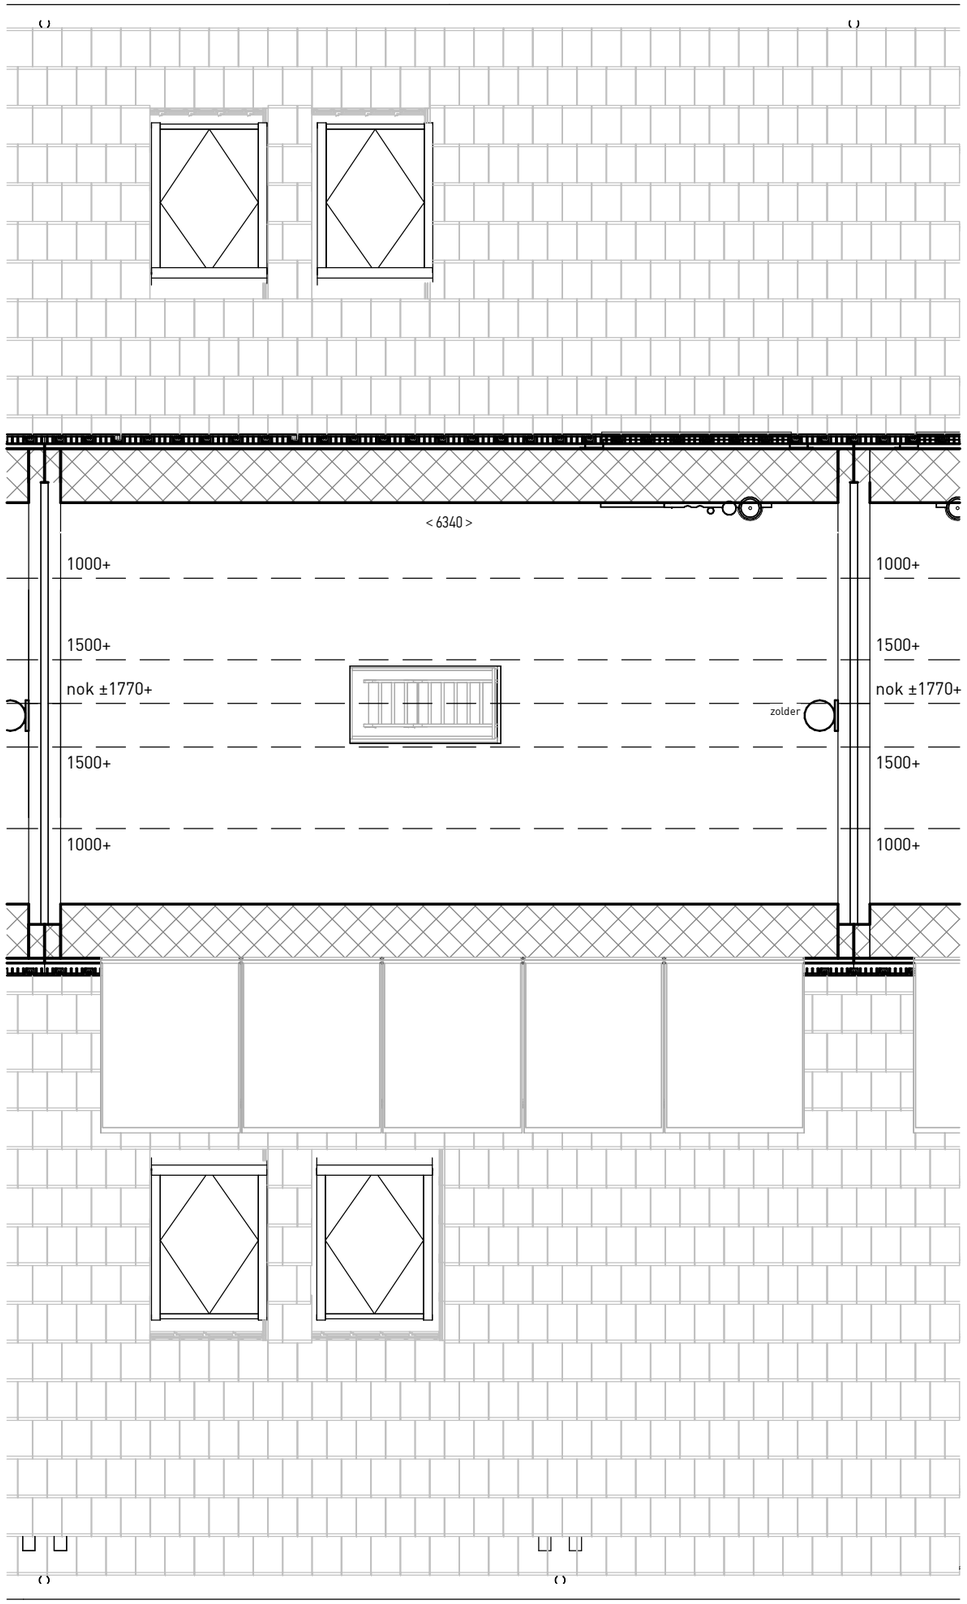


zolder/vliering


BRUiN

**projectnr:** 2405


**datum:** 13-11-2026

**schaal:** 1 : 50


plattegrond
bouwnummer 26
zolder

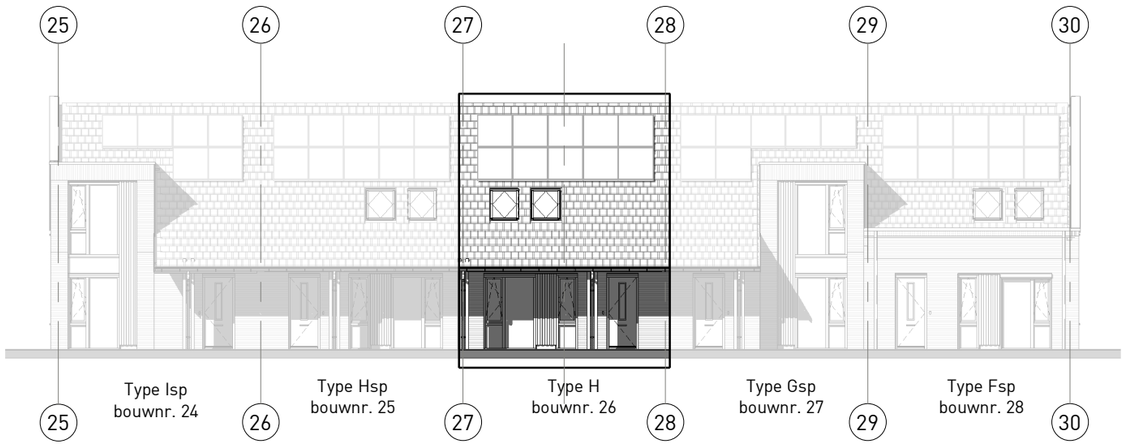



# voorgevel

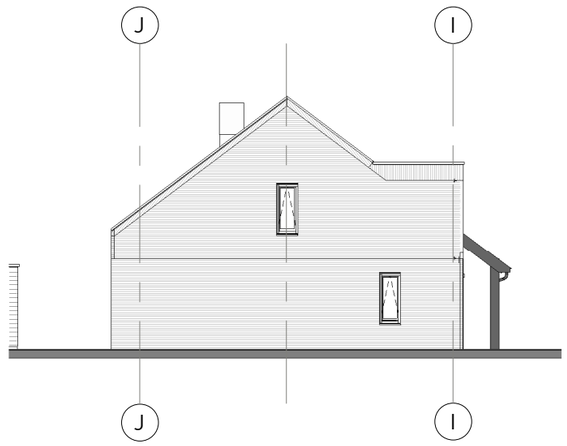


# linker zijgevel

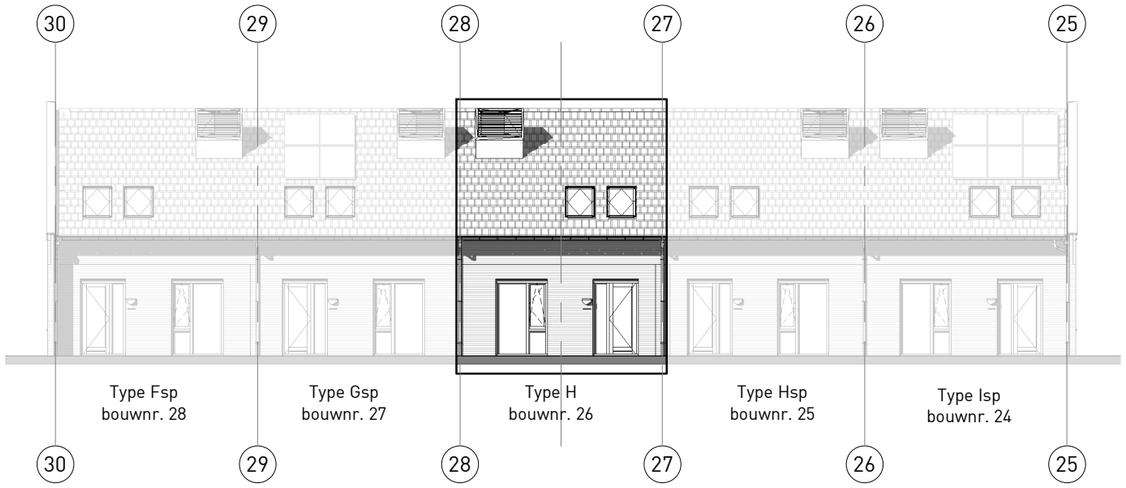


# achtergevel

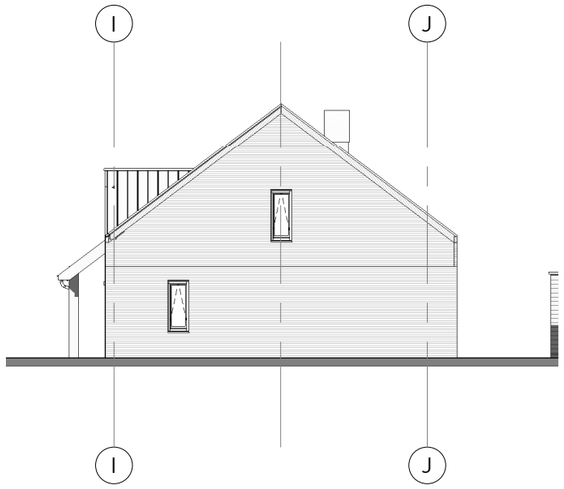


# rechter zijgevel

BRUiN

**projectnr:** 2405

**datum:** 13-11-2026

**schaal:** 1 : 200


gevels
bouwnummer 26



voorgevel




rechter zijgevel

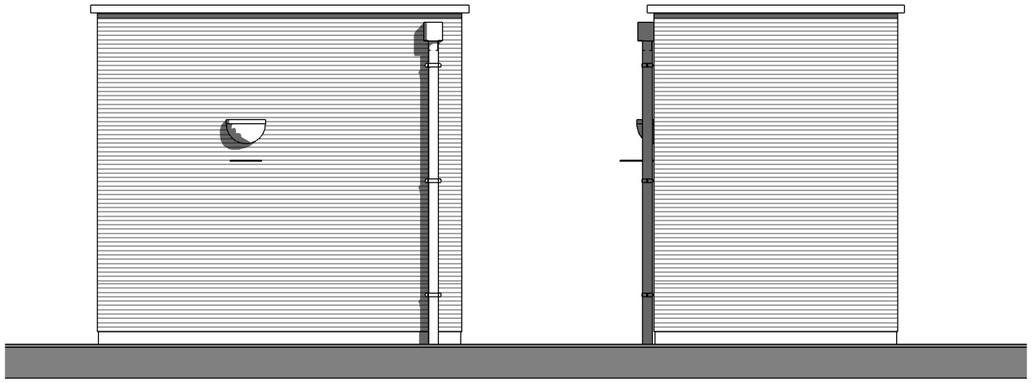

achtergevel



linker zijgevel

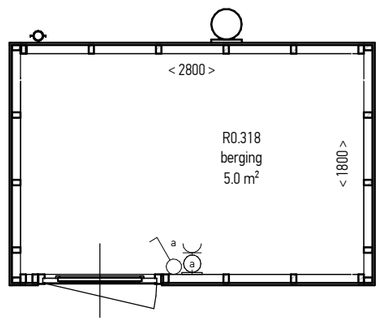


Vrijstaande berging:
Zie voor de exacte
positie de situatietekening.


BRUiN.

**projectnr:** 2405

**datum:** 13-11-2026

**schaal:** 1 : 50

berging
bouwnummer 26

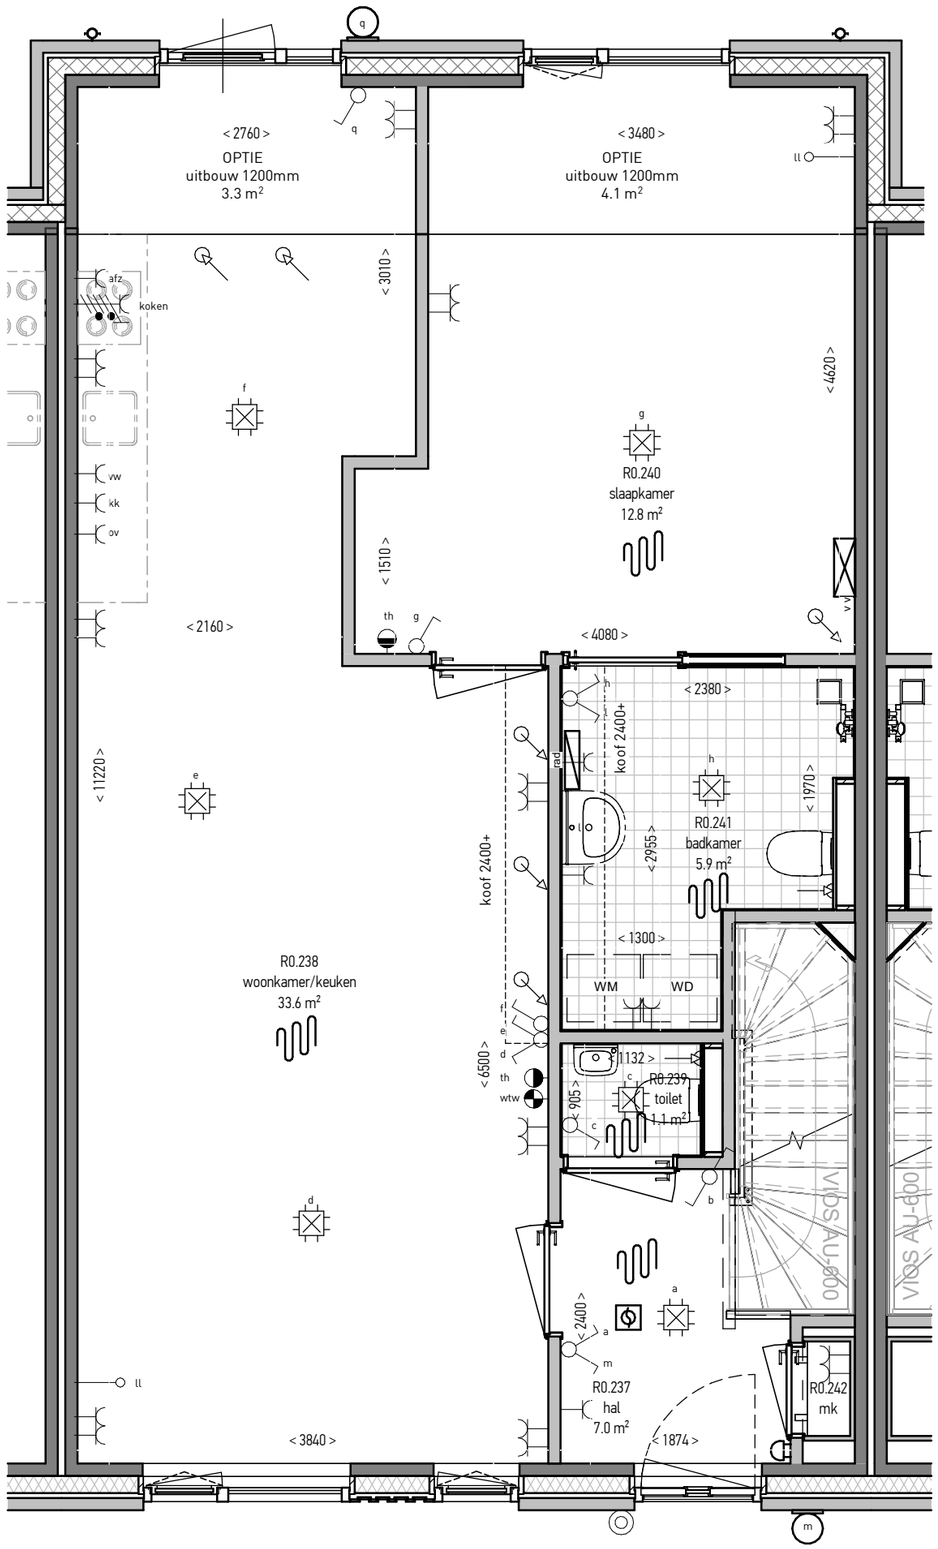


begane grond


BRUiN.

**projectnr:** 2405


**datum:** 13-11-2026

**schaal:** 1 : 50


optie 1.2m
bouwnummer 26

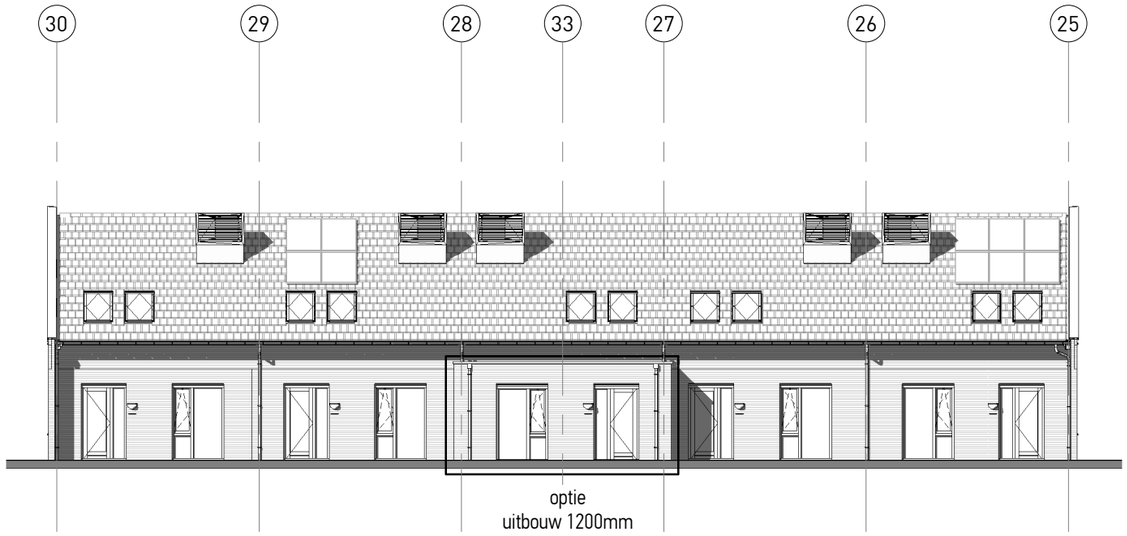


# achtergevel
optie uitbouw 1200mm

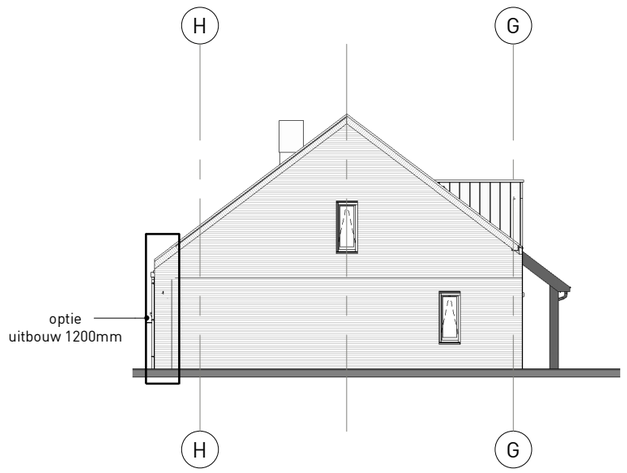


# linker zijgevel
optie uitbouw 1200mm

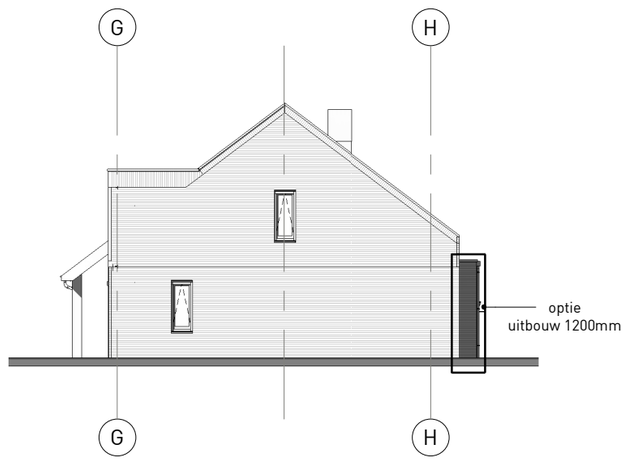


# rechter zijgevel
optie uitbouw 1200mm

BRUiN

**projectnr:** 2405

**datum:** 13-11-2026

**schaal:** 1 : 200

gevels opties
bouwnummer 26