
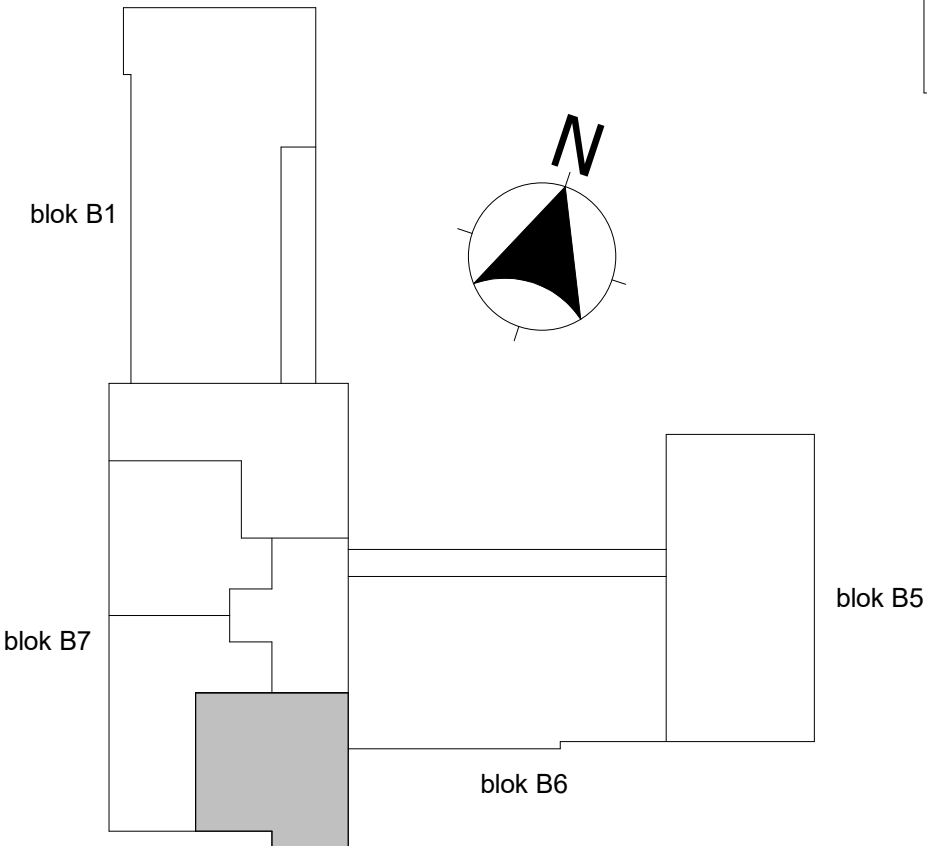


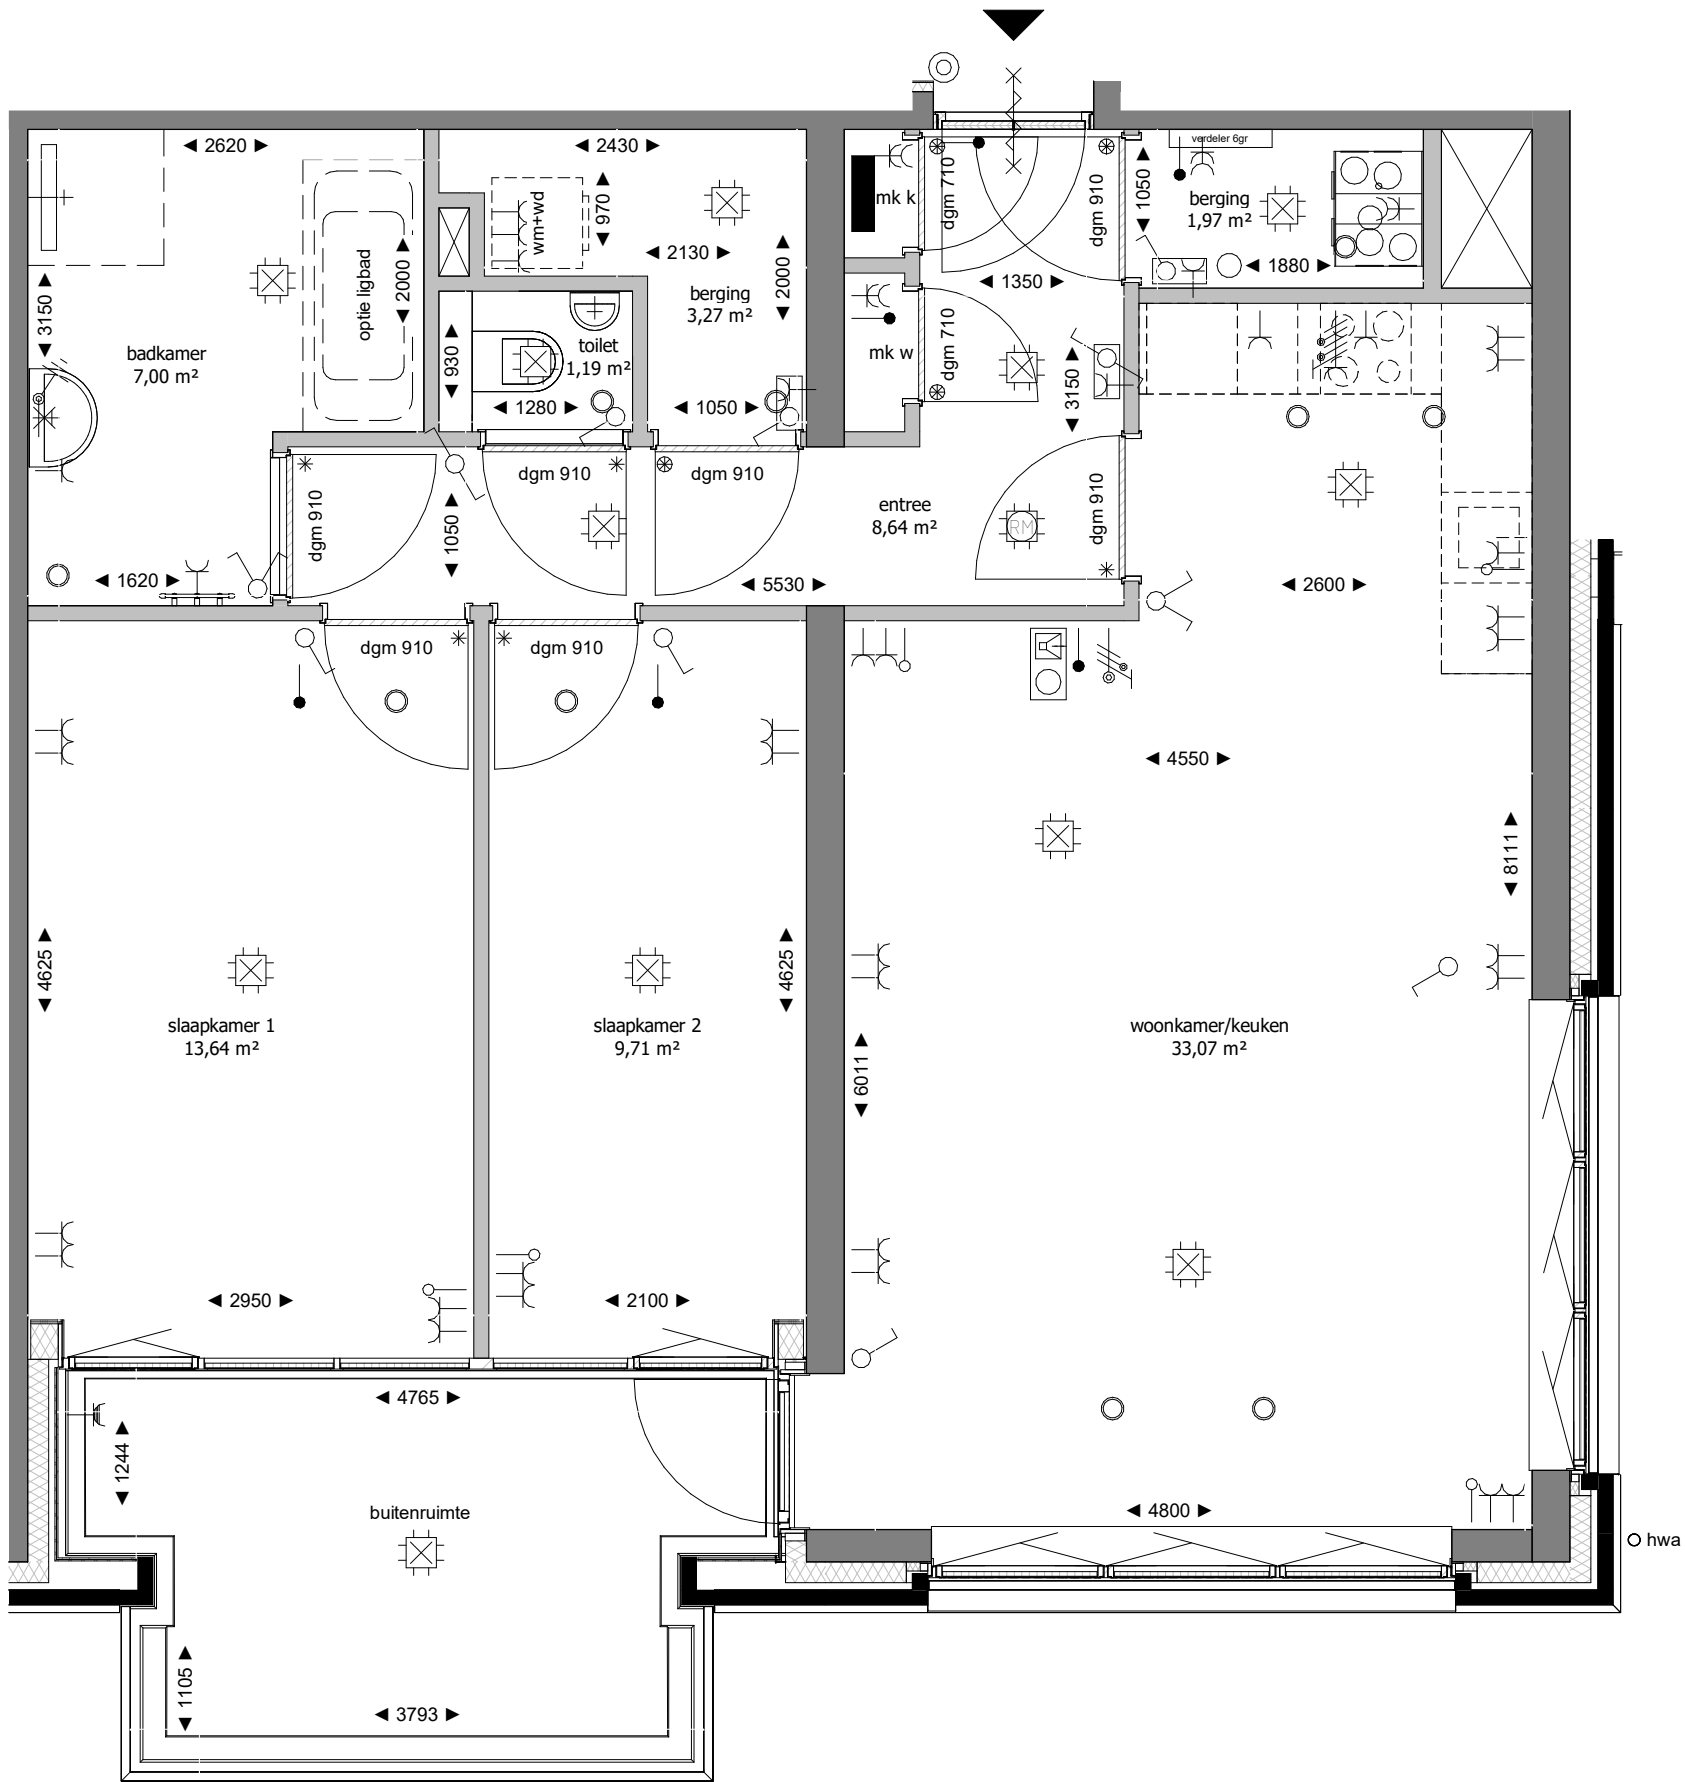

RENVOOI ELEKTRA

- Bediening WTW
- Aansluitpunt licht
- Aansluitpunt niet bedraad
- Aardingspunt
- Bel
- Rookmelder
- Centraaldoos met lichtpunt
- Contactdoos 1-voudig met beschermingscontact
- Contactdoos 1-voudig met beschermingscontact, waterdicht
- Contactdoos 2-voudig met beschermingscontact
- Contactdoos 2-voudig met beschermingscontact in 2 inbouwdozen
- Contactdoos, perilex
- Drukknop
- Raam 2-voudig
- Schakelaar, 1-polig
- Schakelaar, serie-
- Schakelaar, wissel-
- Thermostaatleiding, bedraad
- Bij de toegangsdeur, aansluitpunt vrijloopdranger
- Groepenkast
- Videofoon

Hoogte schakelmateriaal indien niet anders aangegeven

Omschrijving	Hoogte
Wandcontactdozen verblijfsruimten	300+
Schakelaars, combinatie wcd	1050+
Wandcontactdozen boven aanrechtblad	1200+
Wandcontactdozen t.p.v. wastafel	1050+

RENVOOI INSTALLATIES

- Ventiel luchttoevoer en luchtafvoer plafond mv-installatie
- Vloerverdeler (voorzien van omkasting)
- Badkamer radiator

RENVOOI ALGEMEEN

- maatvoering in mm
- kozijn profielen zijn schematisch weergegeven en kunnen afwijken in maatvoering en uitvoering
- indeling keuken conform keukentekening
- leidingen installaties in bergingen in het zicht
- alle loze leidingen voorzien van controledraad, afgemonteerd met inzetplaat

RENVOOI BOUWKUNDIG

- metselwerk
- isolatie
- metalstud voorzetwand
- metalstud woningscheidend
- constructieve wand
- lichte scheidingswand
- bovenlicht binnenkozijn glas
- bovenlicht binnenkozijn paneel
- binnenkozijn zonder bovenlicht
- Id. loopdeur
- verlaagd plafond
- vl. vloerluik

Verantwoording schematische tekening
Deze tekening is nauwkeurig en met zorg samengesteld. Wij moeten echter een voorbehoud maken ten aanzien van wijzigingen die vanuit overheid en/of nutsbedrijven worden opgelegd. Tevens wordt er voorbehoud gemaakt ten aanzien van geringe afwijkingen. De ondernemer is gerechtigd tijdens de (af)bouw wijzigingen in het plan aan te brengen waarvan de noodzakelijkheid bij de uitvoering blijkt. Deze wijzigingen mogen geen afbreuk doen aan de waarde, kwaliteit, het uiterlijk aanzien en de bruikbaarheid van de woningen en het gebouw. De wijzigingen zullen geen van de partijen enig recht geven tot het vragen van verrekening.

Bouwnummer 135

fase	VERKOOPTEKENINGEN
type	B7_D
typenummer	B7.05.04
schaal	1:50
formaat	A2
bladnummer	VK-B7.135
datum	25-05-2026
project	Blok B7 Pelmoltenpad Hoorn