





Voorgevel

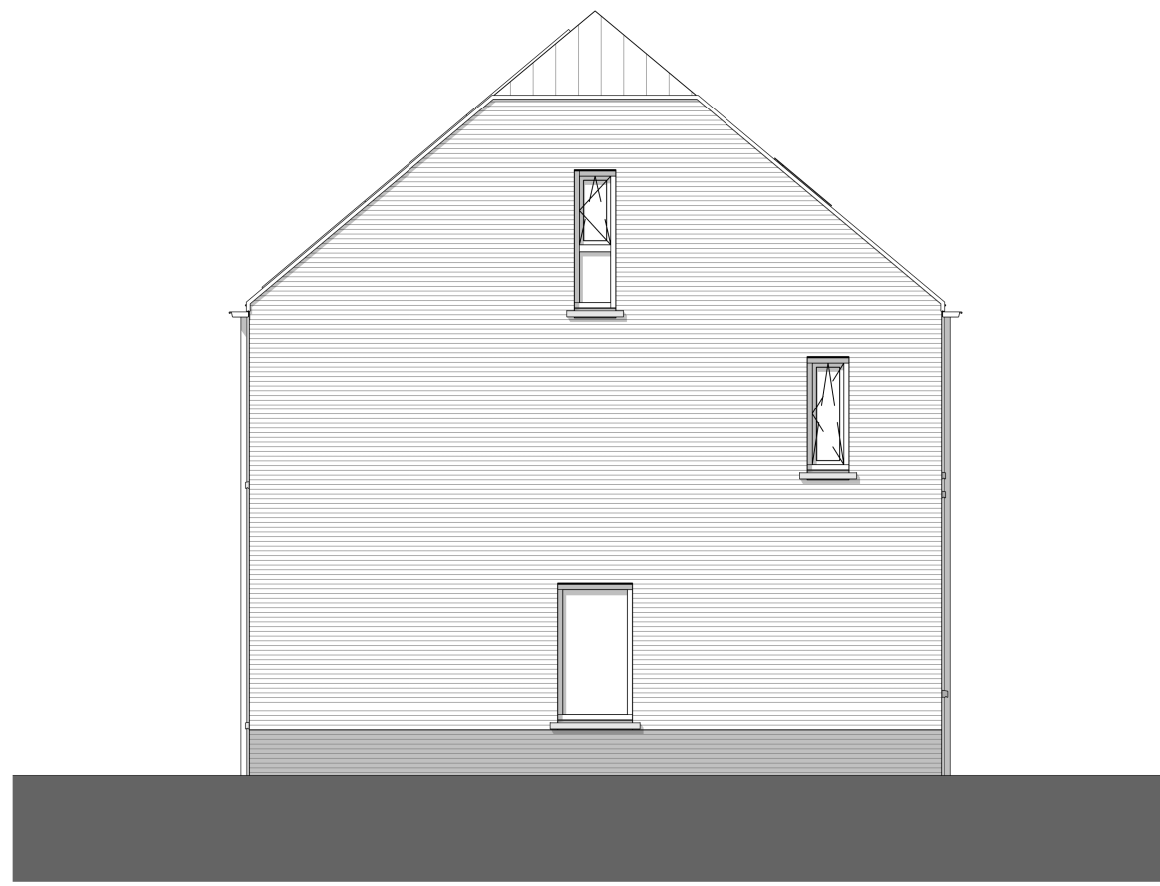


Rechter zijgevel




Achtergevel

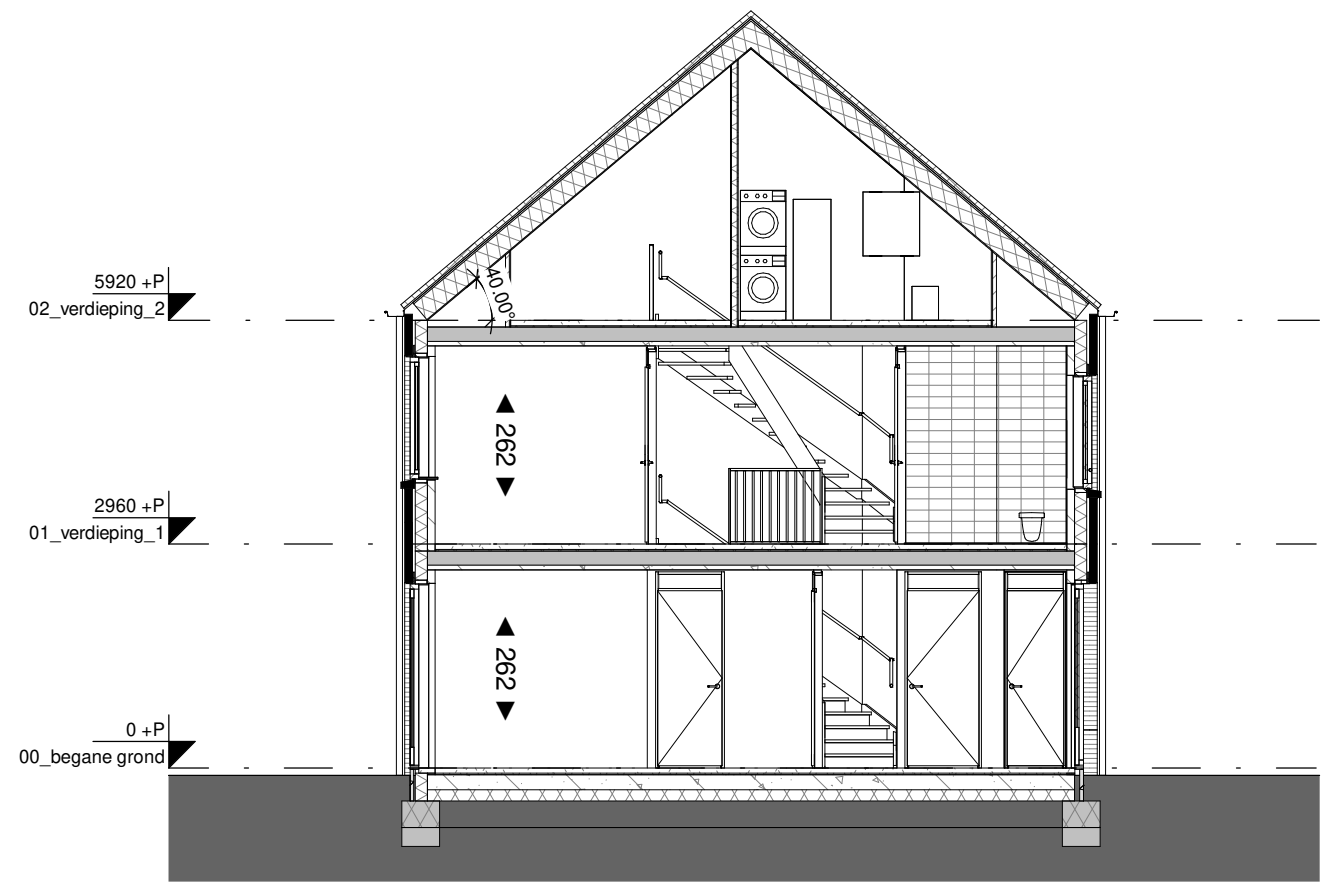


Doorsnede A

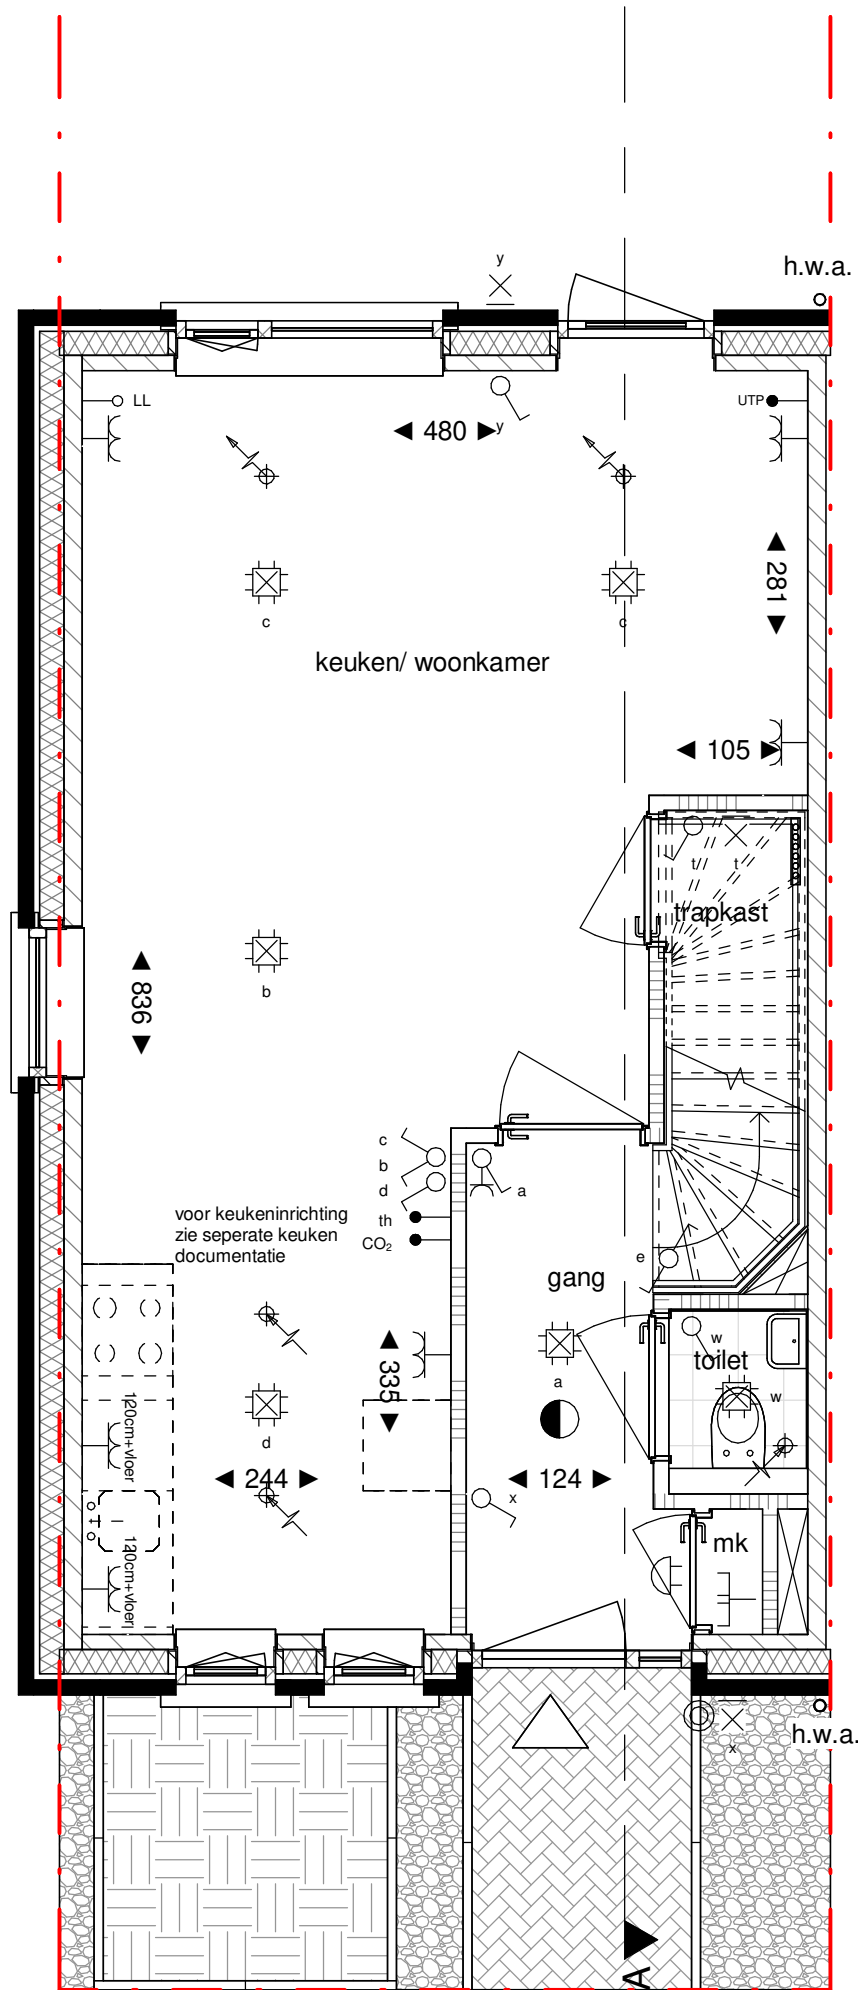

Begane grond

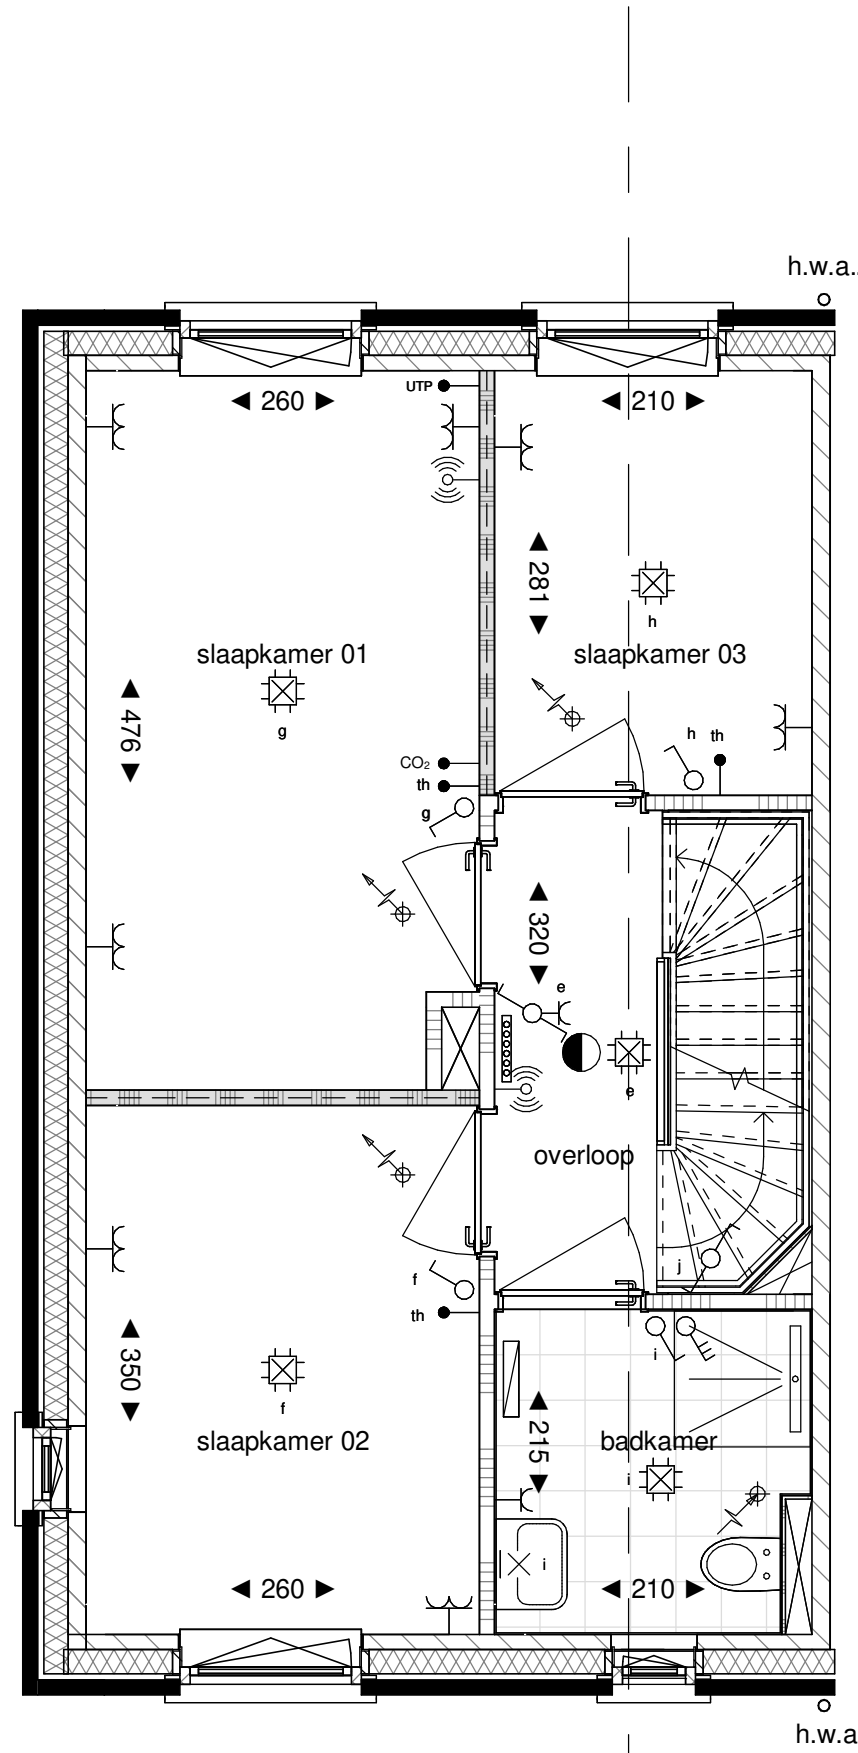

Verdieping 1

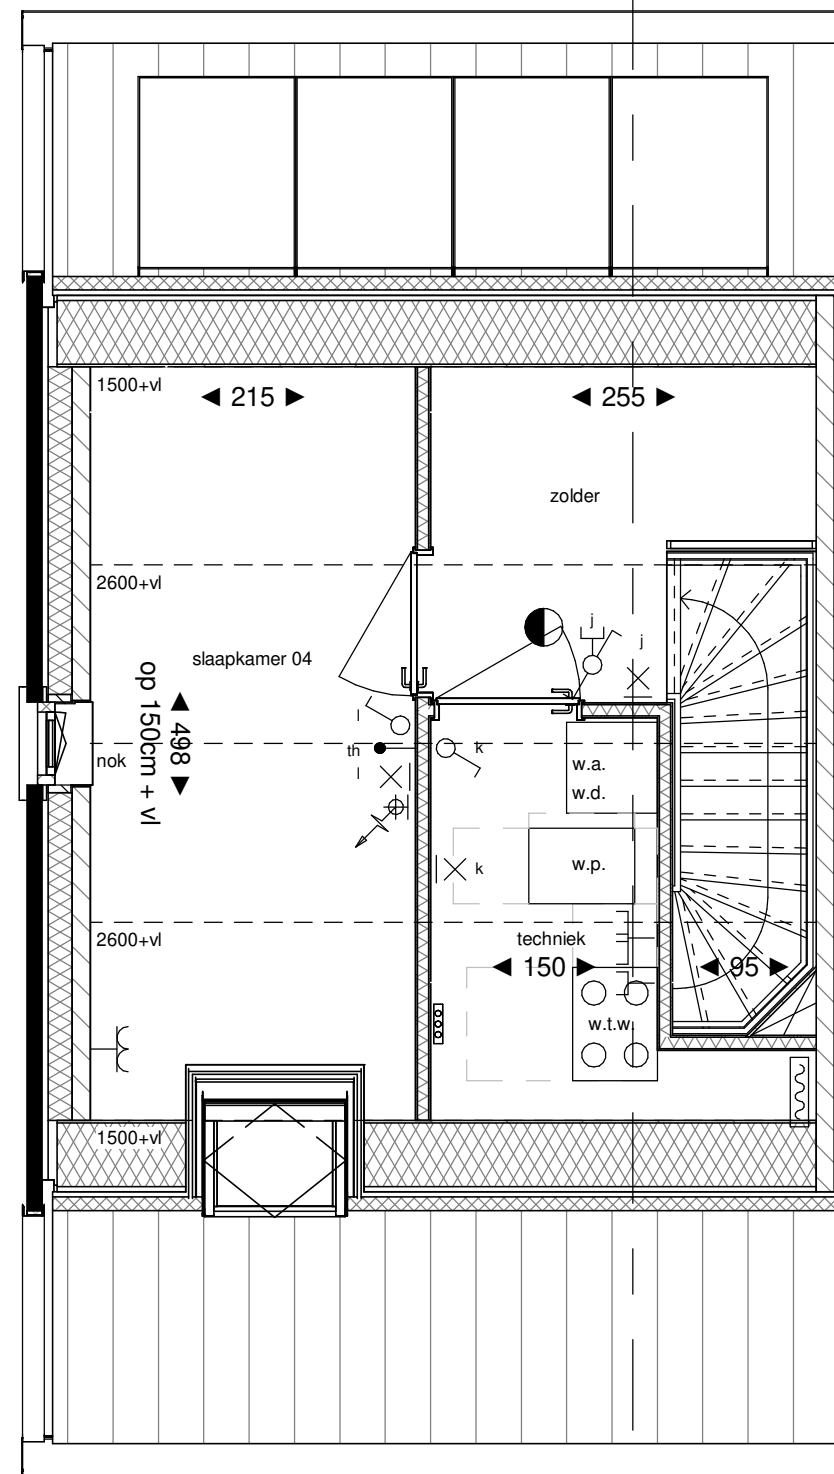

Verdieping 2

Legenda	
	hoofdentree
	doorsnede metselwerk
	doorsnede kalkzandsteen
	doorsnede ytong cellerbeton
	doorsnede ytong cellerbeton (geluidswerend)
	doorsnede lichte scheidingwand (metal stud)
	doorsnede isolatie
	doorsnede beton
	elektrische radiator (met aansluiting) v.v. thermostaat
	lucht toevoer ventiel plafond, aantallen en posities nader te bepalen
	lucht afvoer ventiel wand, aantallen en posities nader te bepalen
	lucht afvoer ventiel plafond, aantallen en posities nader te bepalen
	lucht afvoer ventiel wand, aantallen en posities nader te bepalen
	rookmelder
	verdelers vloerverwarming (met aansluiting)
	erfgrens
	nestgelegenheid, positie indicatief
b.u.	buitenunit warmtepomp
h.w.a.	hemelwaterafvoer
m.k.	meterkast
n.d.	nestgelegenheid, positie indicatief
st.k.	stalen kolom
v.a.	opstelplaats wasautomaat
w.d.	opstelplaats wasdroger
w.p.	warmtepomp
w.l.w.	warmte-luugw. unit
	metselwerk
	metselwerk accent
	metselwerk plint
	houten gevelbekleding
Algemeen:	
* positie en aantallen van de mechanische ventilatie ventielen indicatief.	
* maatvoering in centimeters, kleine wijzigingen voorbehouden, hieraan kunnen geen rechten worden ontleend.	
* positie installatiesymbolen indicatief, hieraan kunnen geen rechten worden ontleend.	
* plaats en aantal zonnepanelen indicatief, zie straatgevels en situat.	
* plaats dakramen en buitenunit warmtepomp indicatief, zie straatgevels en situat.	
* de woning wordt voorzien van vloerverwarming.	
* kleurstelling woning conform straatgevels.	
* positie hemelwaterafvoer indicatief, zie straatgevels	
Elektrapunten:	
	schakelaar
	wisselschakelaar
	dubbele schakelaar
	opbouw wisselschakelaar met wandcontactdoos
	enkele wandcontactdoos
	opbouw wandcontactdoos
	dubbele wandcontactdoos
	opbouw dubbele wandcontactdoos
	spalwaterdichte wandcontactdoos
	3 standen schakelaar
	mechanische ventilatie
	schakelaar met wandcontactdoos
	opbouw schakelaar met wandcontactdoos
	dubbele schakelaar met wandcontactdoos
	wisselschakelaar met wandcontactdoos
	opbouw wisselschakelaar met wandcontactdoos
	plafondchips
	wandlichtpunt
	wandlichtpunt met armatuur
	centraal aardpunt
	WLAN access point
	omvormer
	loze leiding
	bedrade leiding
	kamerthermostaat/naregeling vloerverwarming
	zwakstroom beïnvloeding in m.k., schel in hal
	bedrukker

