




Voorgevel - Bouwnummer 58 - Woningtype A-sp
1:100

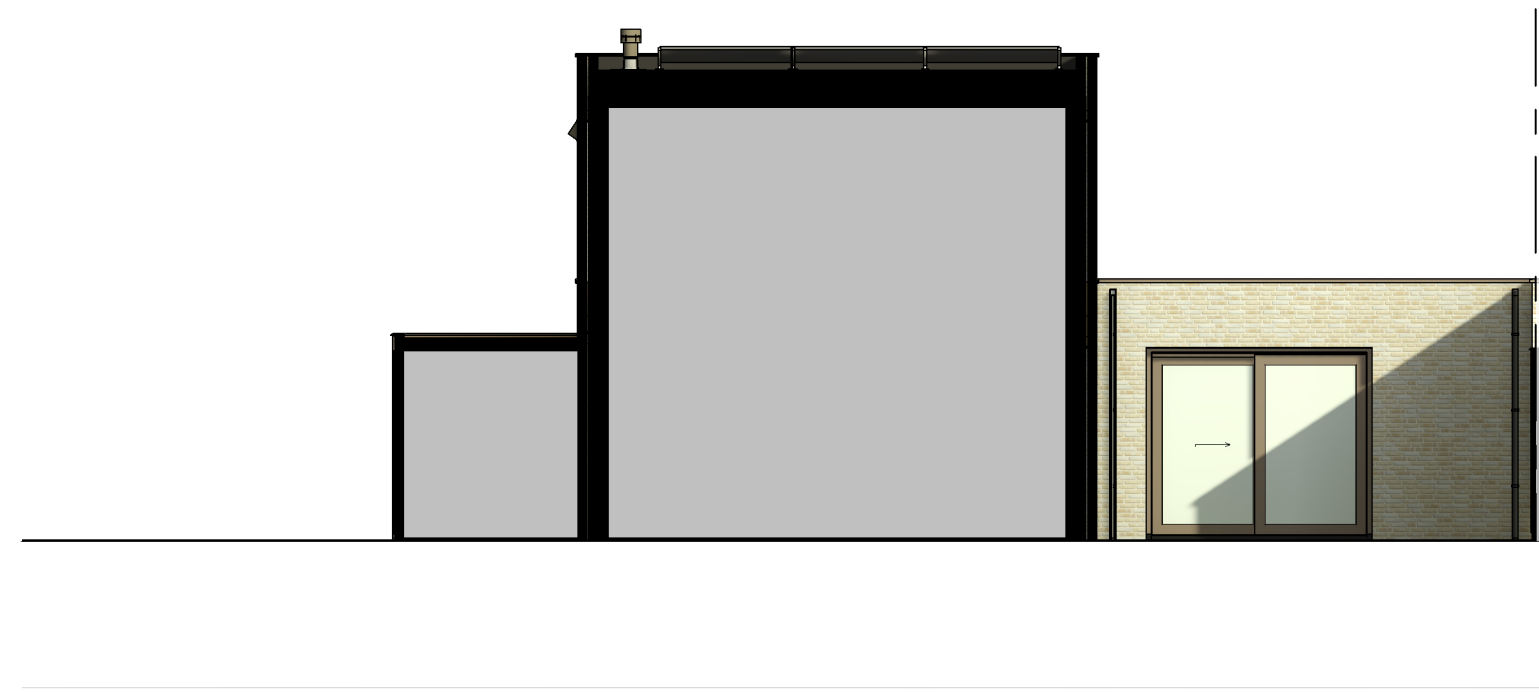


Rechter zijgevel - Bouwnummer 58 - Woningtype A-sp
1:100




Achtergevel - Bouwnummer 58 - Woningtype A-sp
1:100




Linker zijgevel - Bouwnummer 58 - Woningtype A-sp
1:100

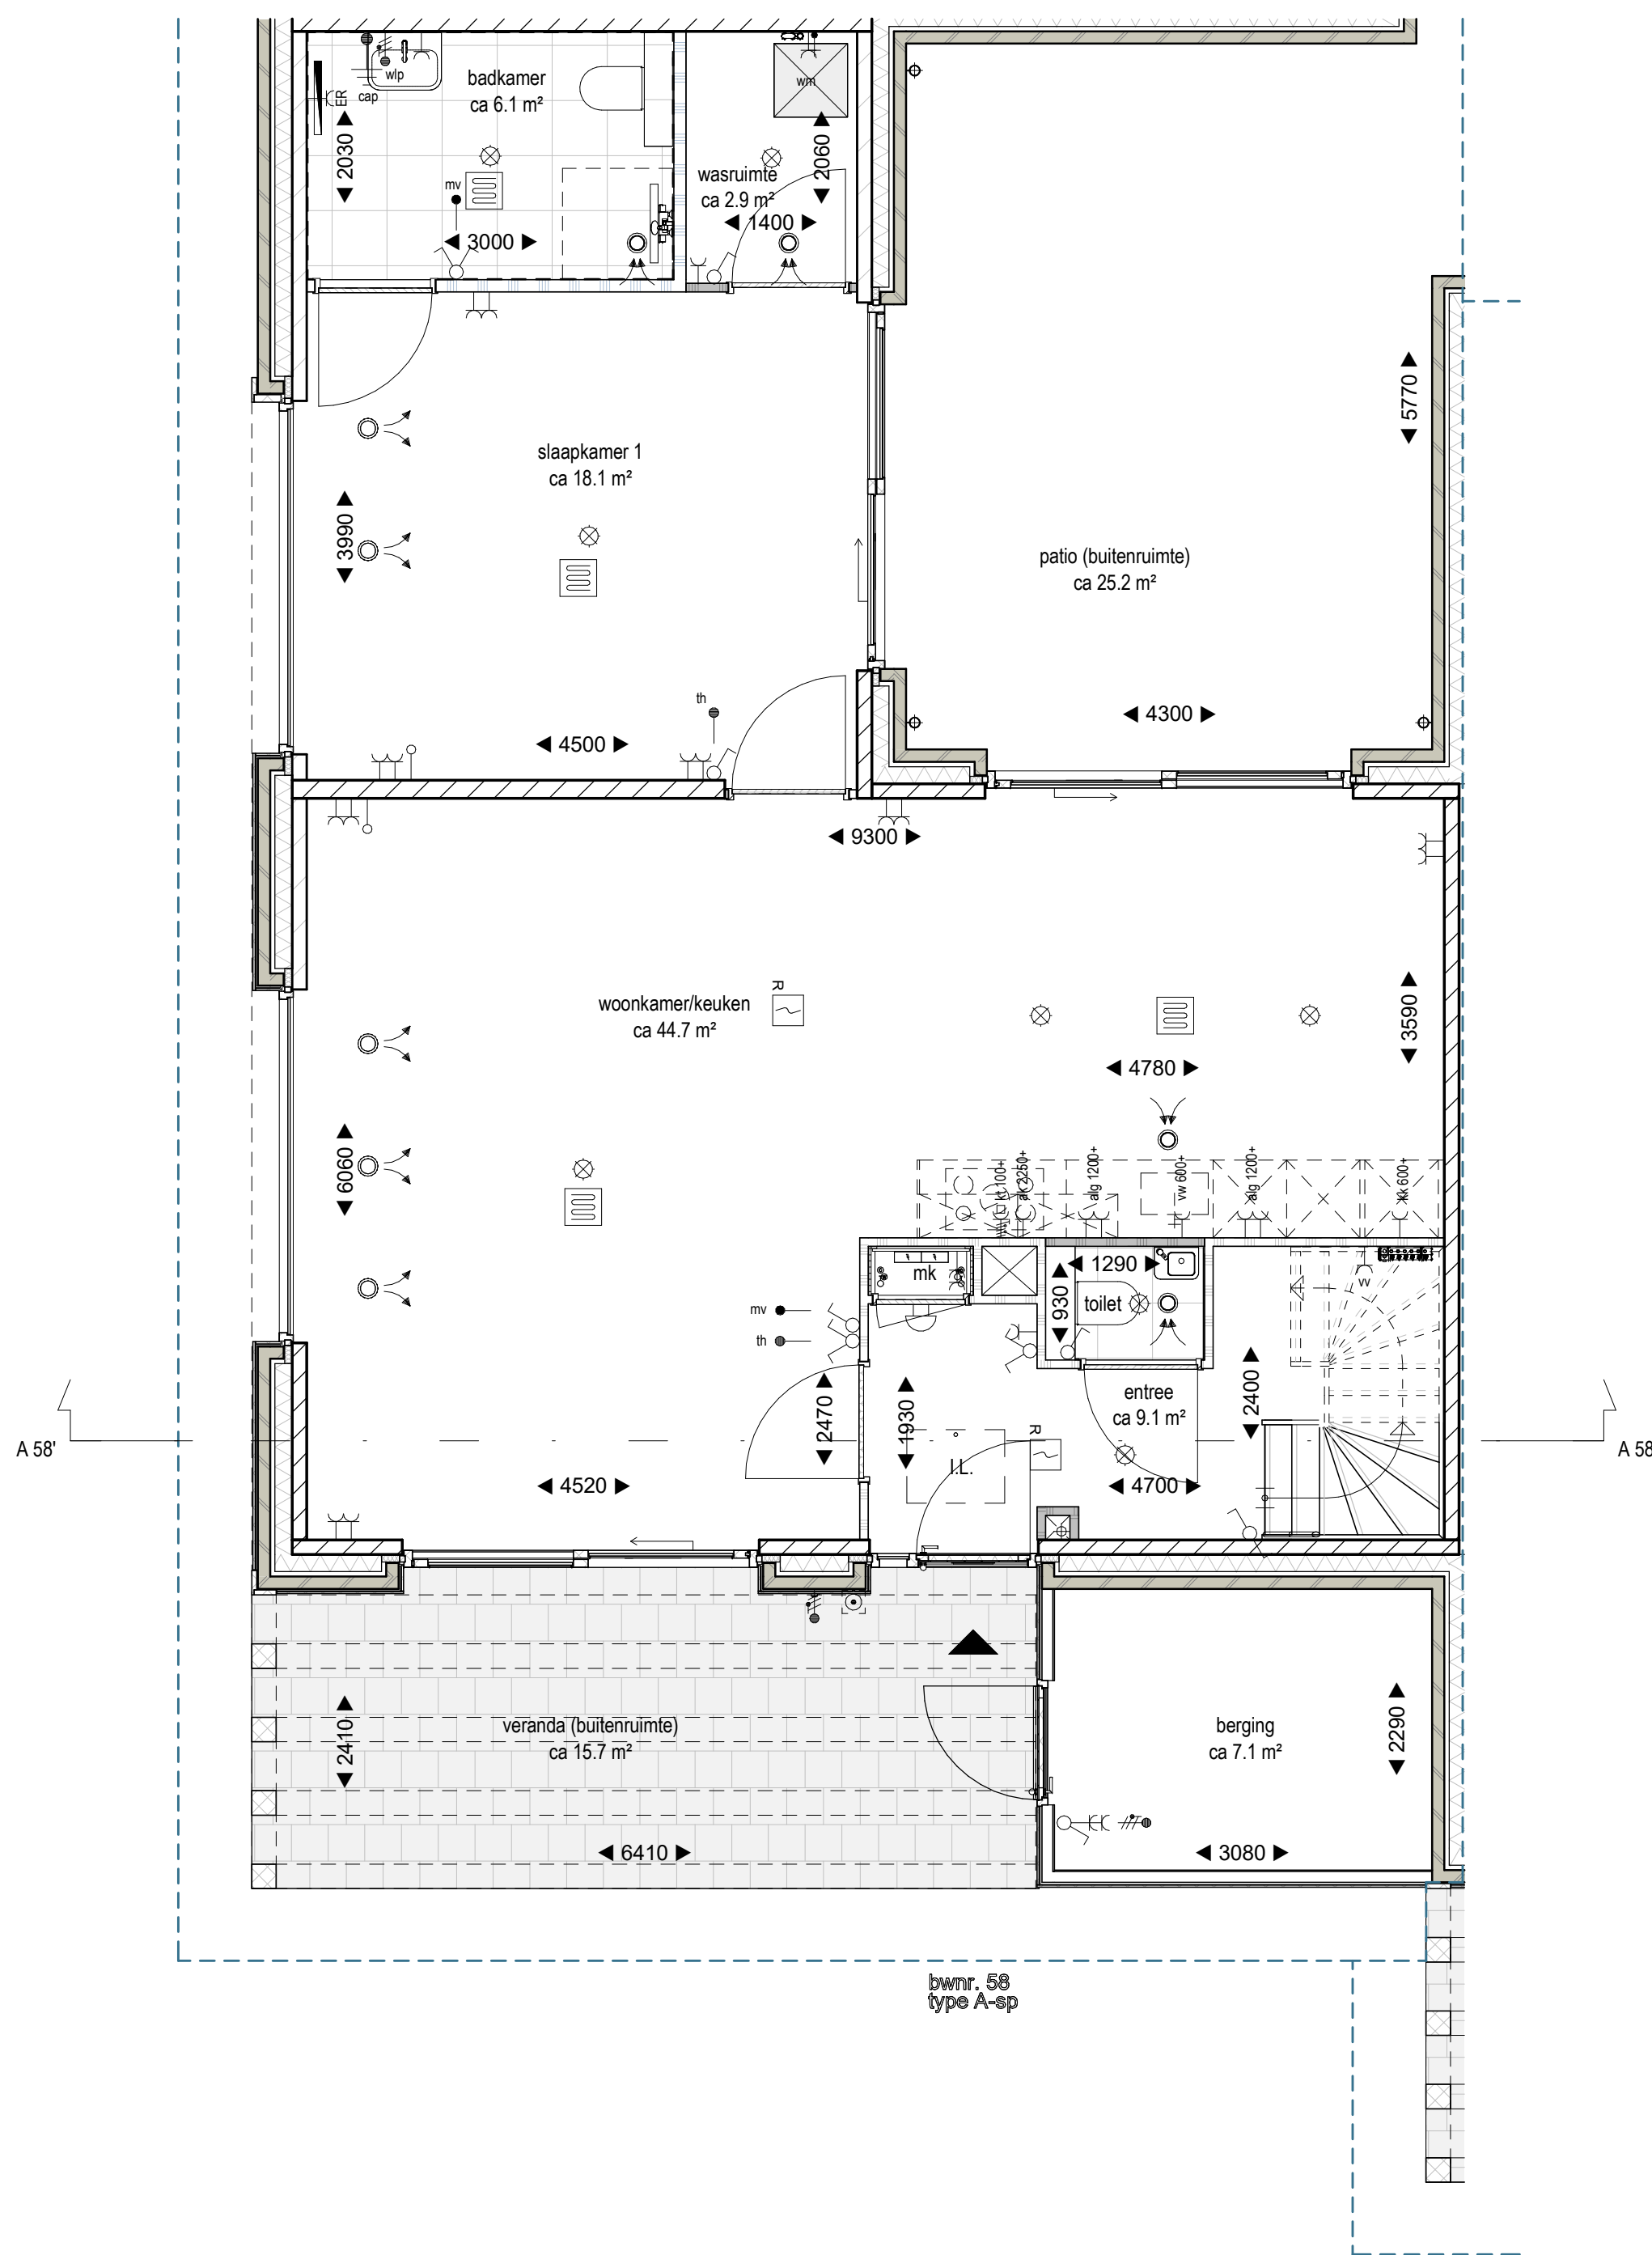


Begane grond - Bouwnummer 58 - Woningtype A-sp
1:50

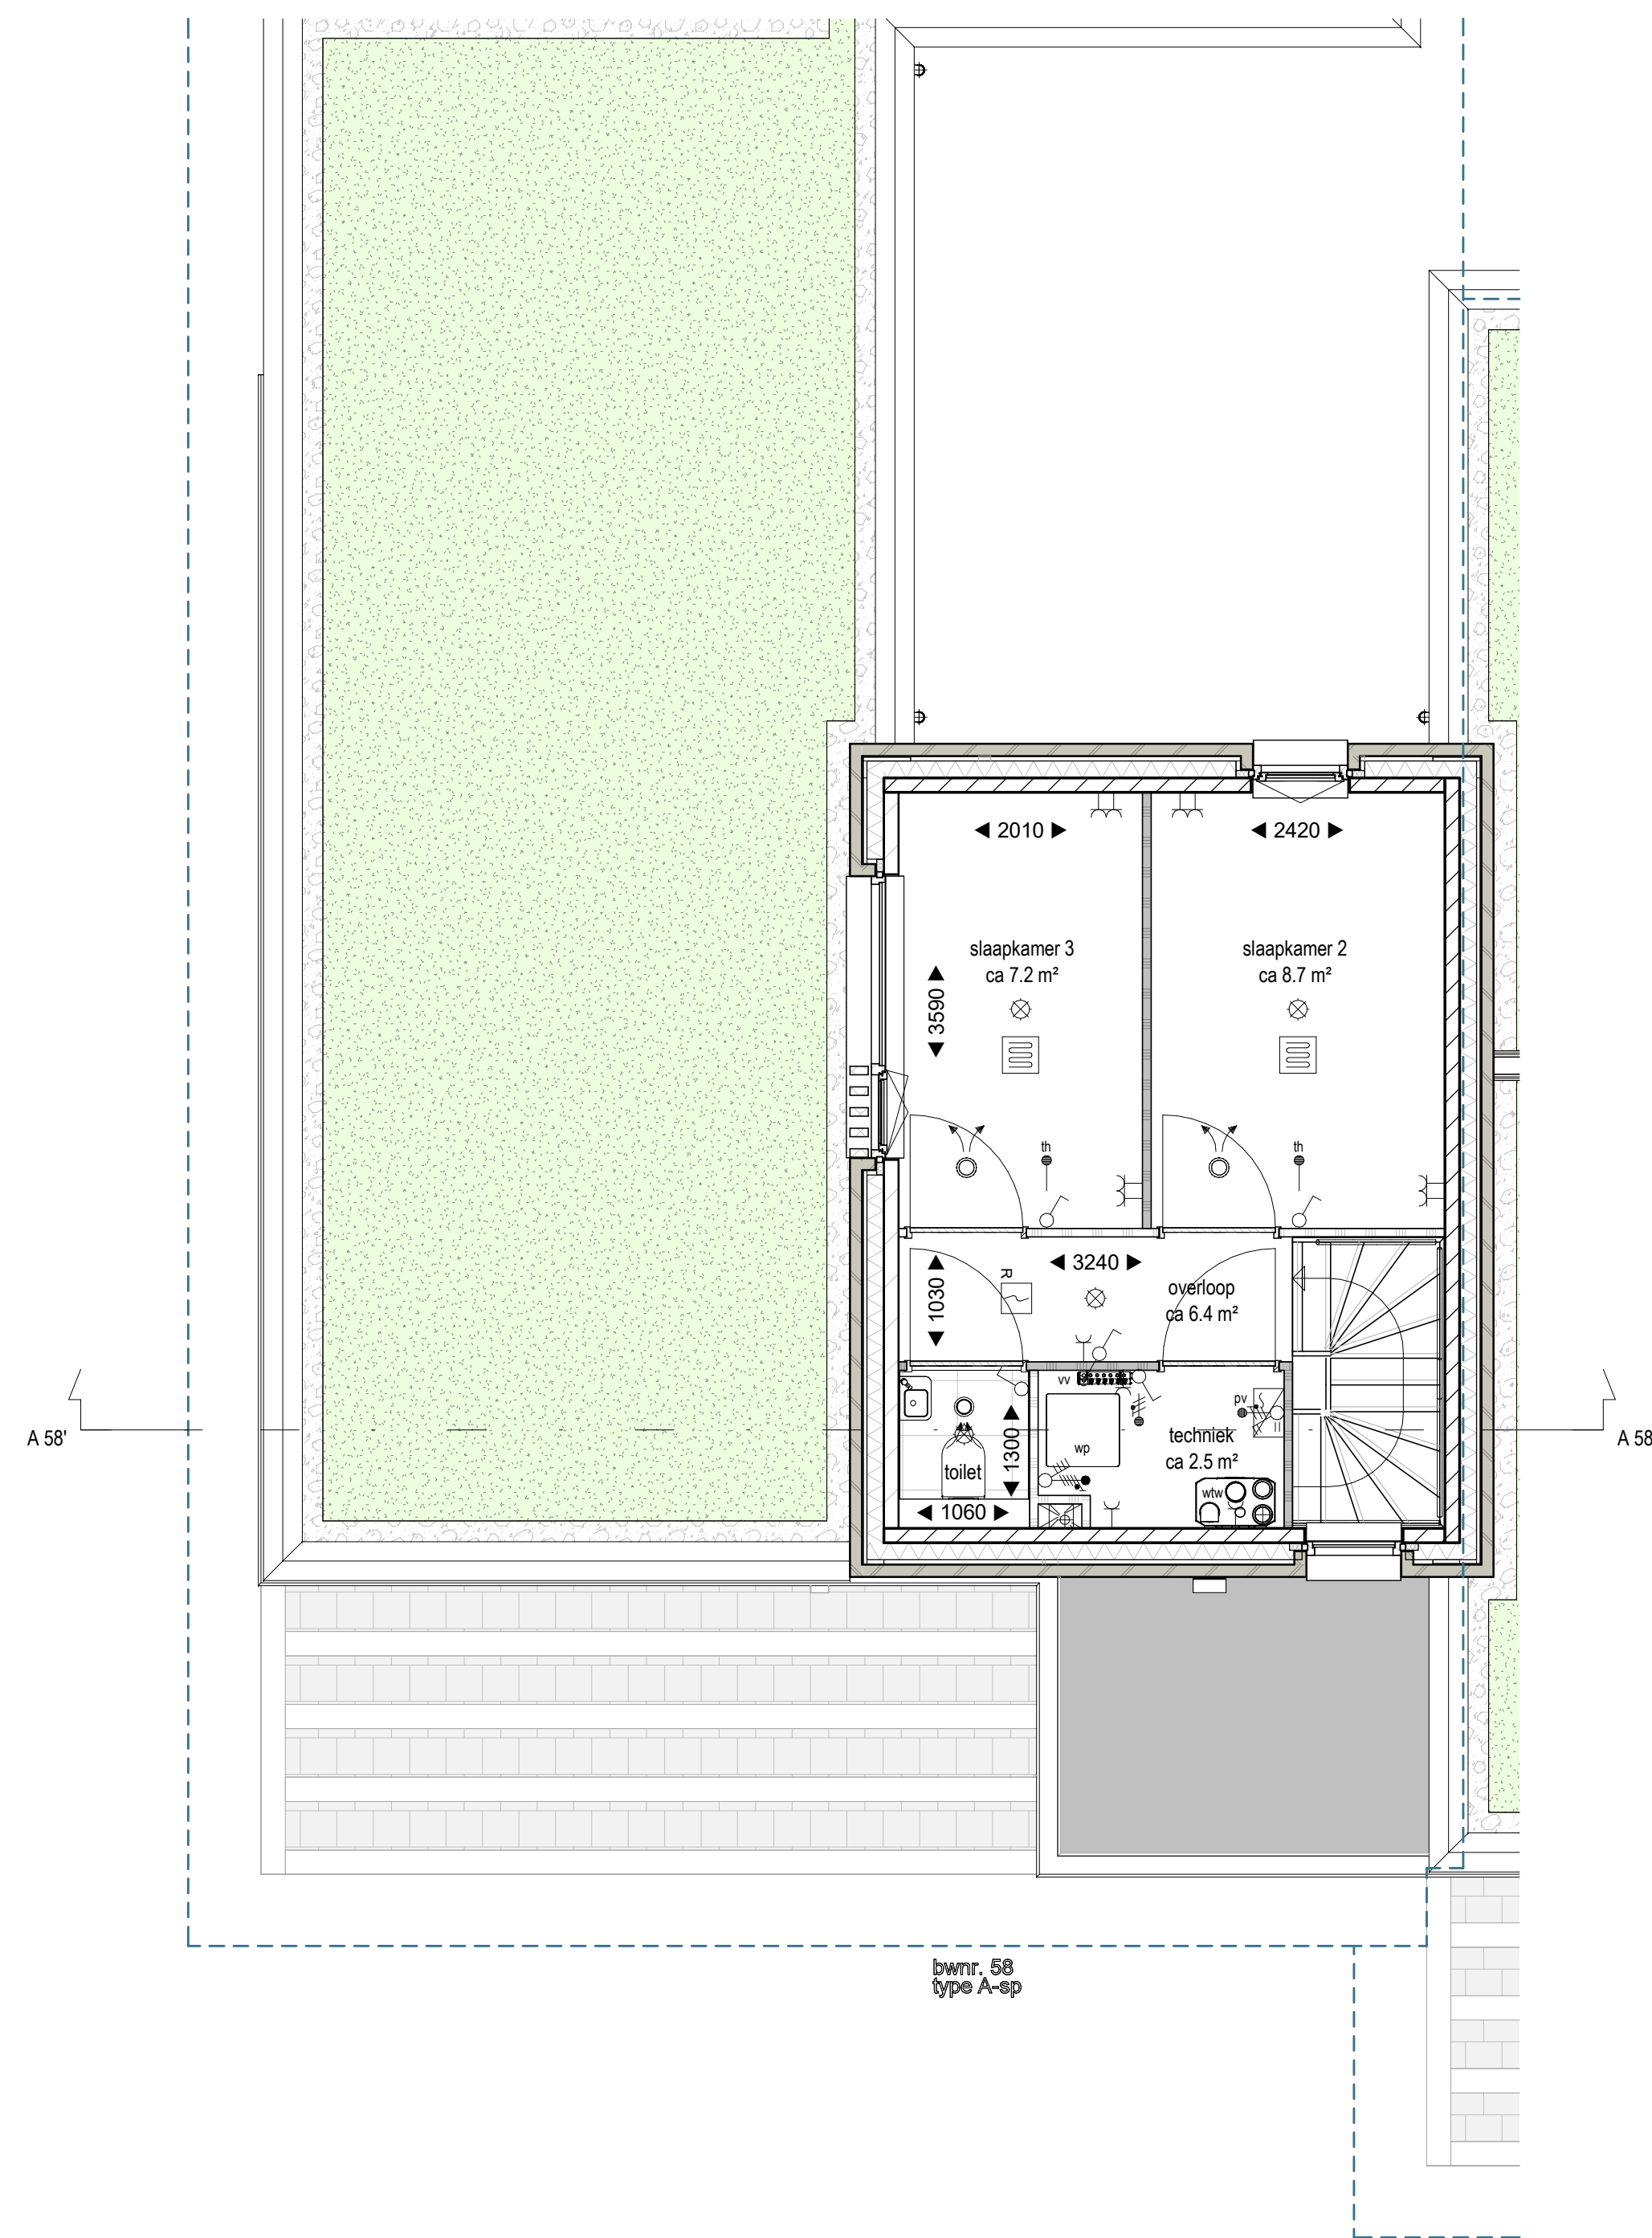

Eerste verdieping - Bouwnummer 58 - Woningtype A-sp
1:50

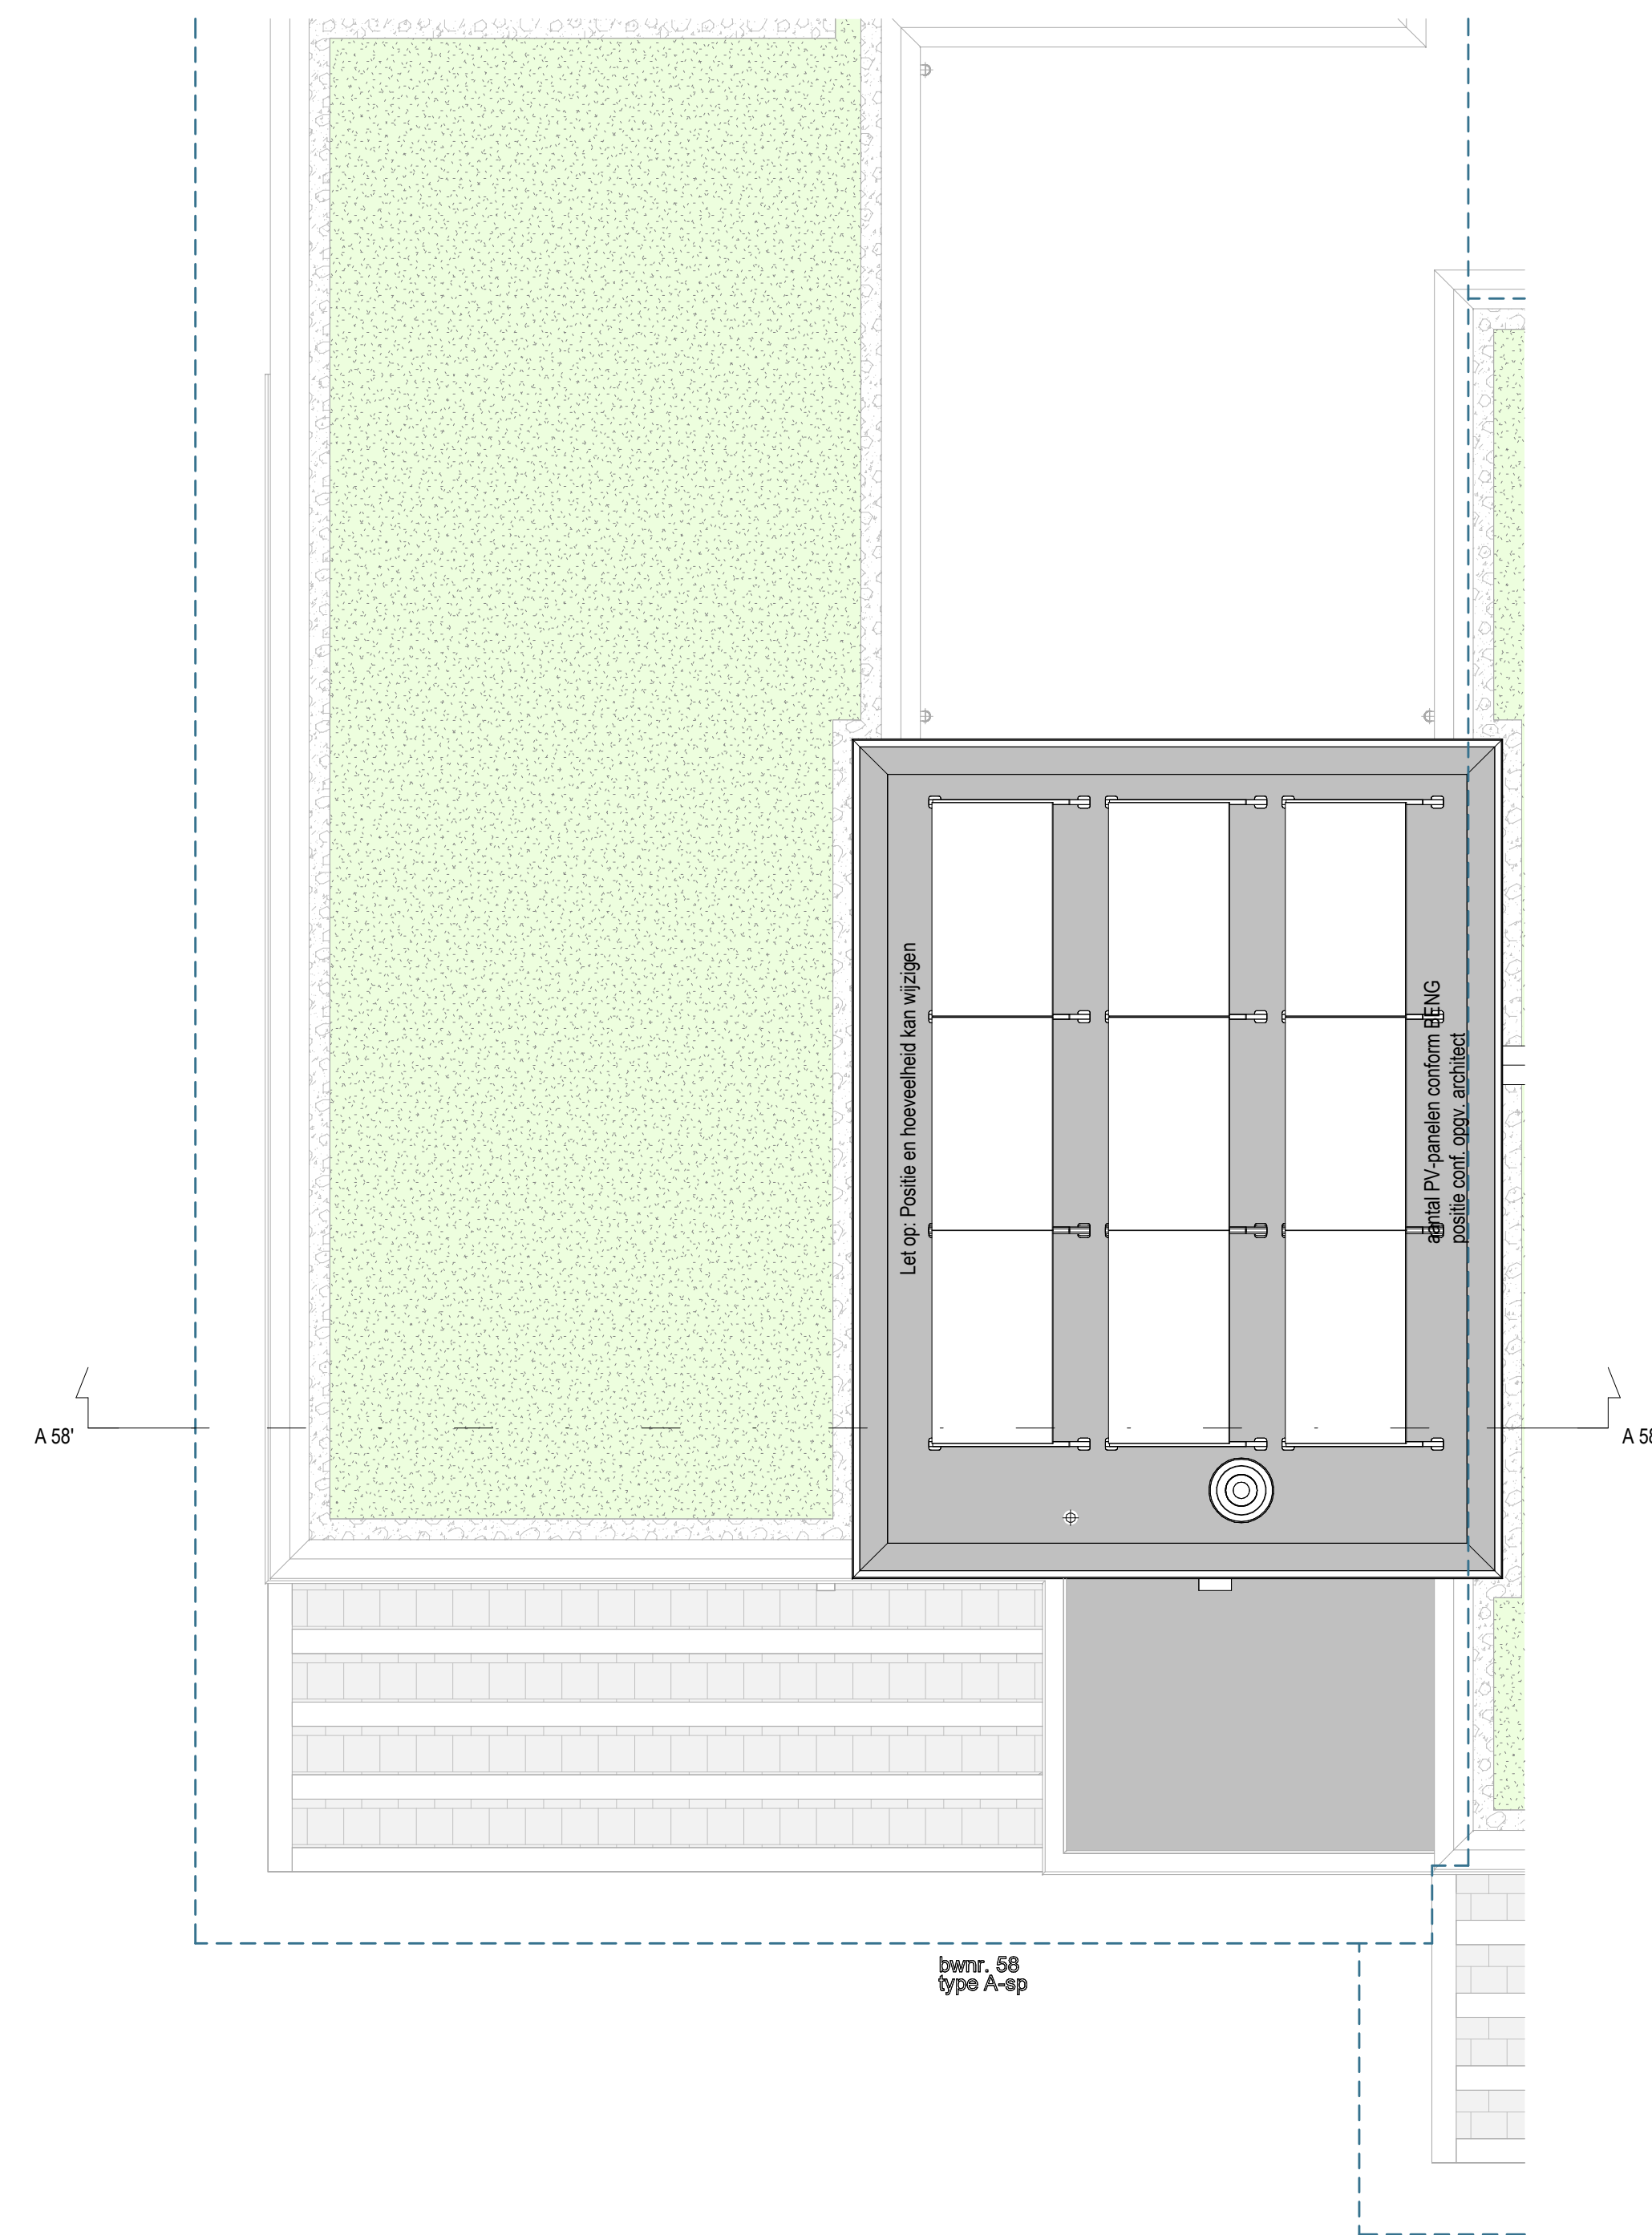


Dak - Bouwnummer 58 - Woningtype A-sp
1:50

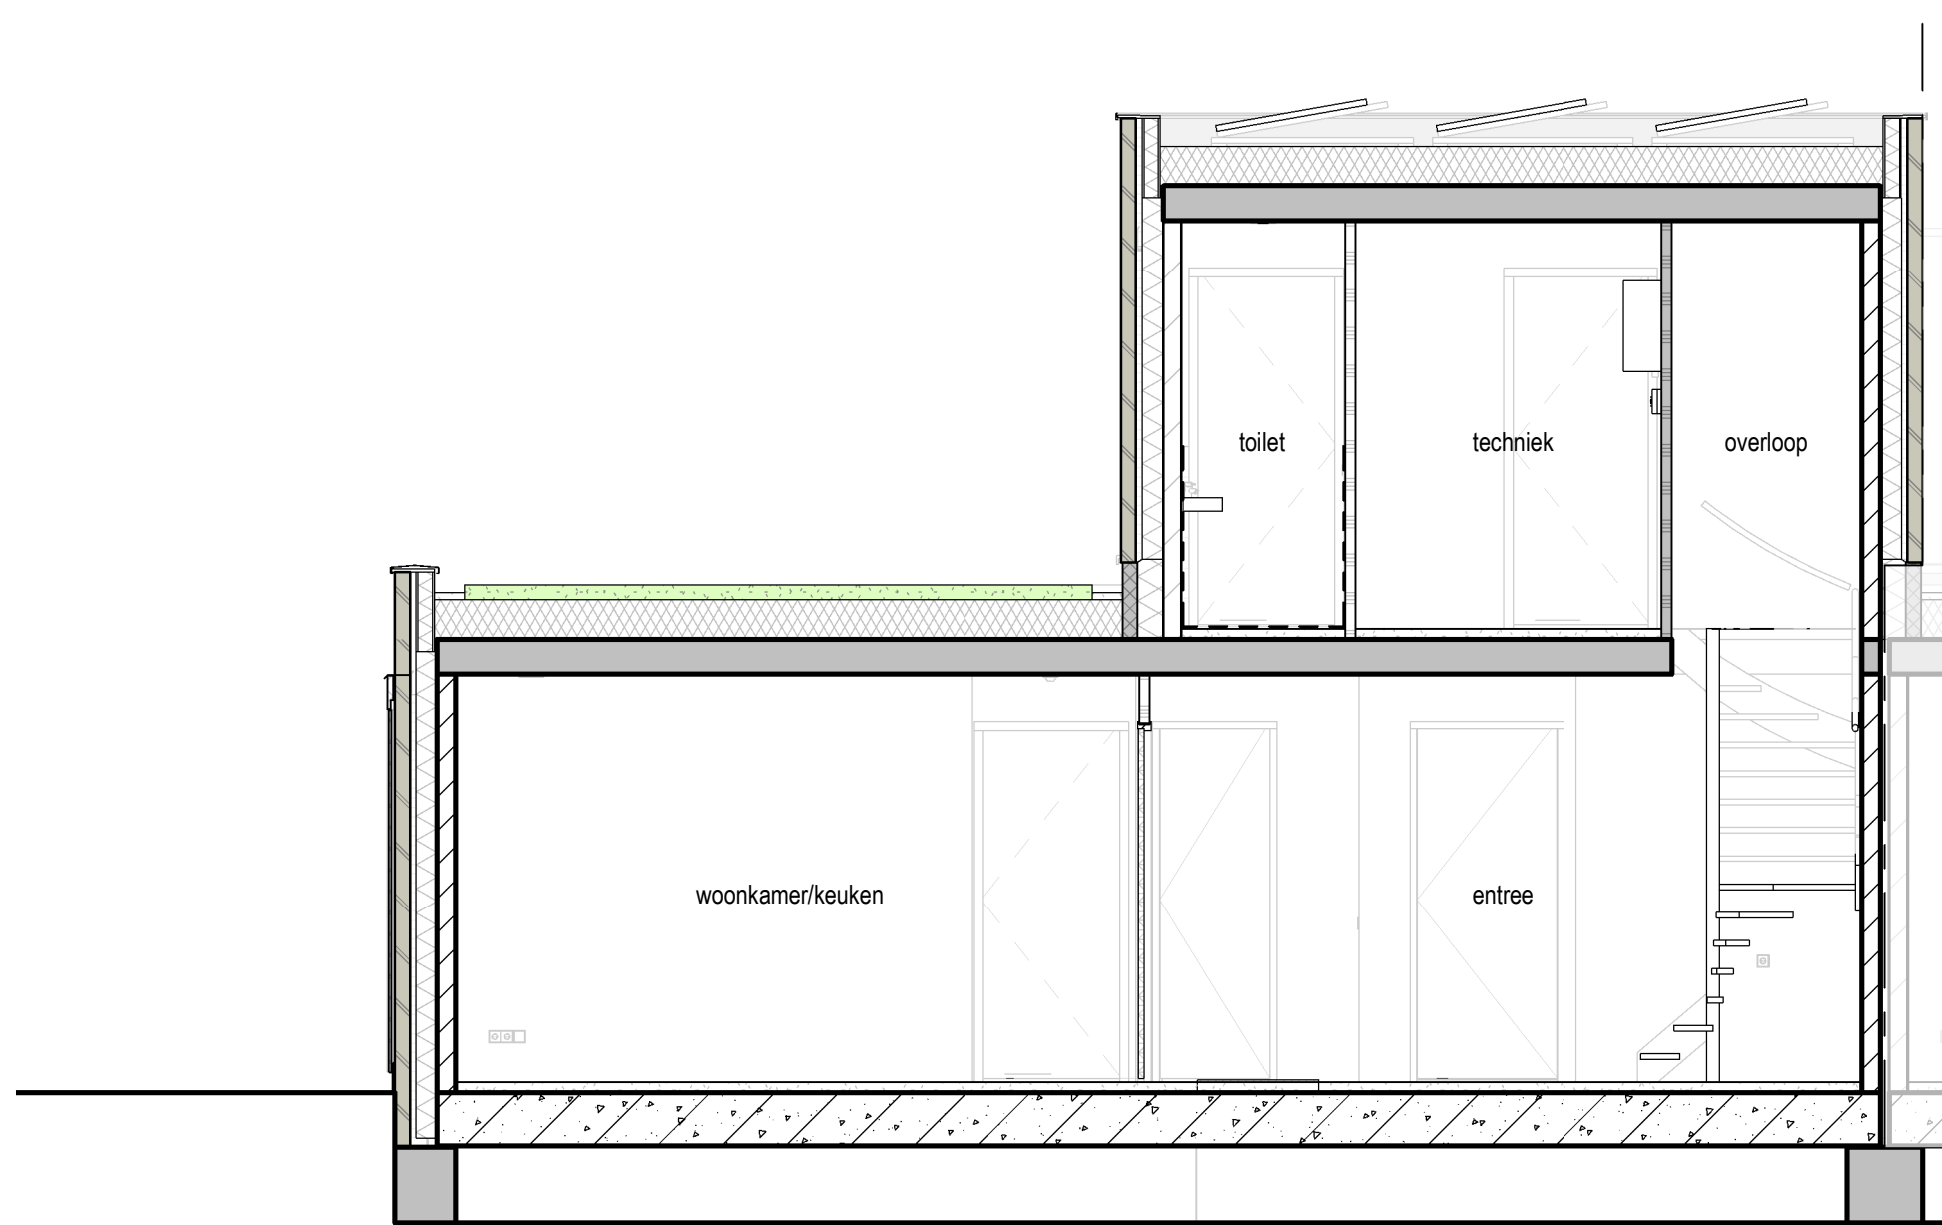

Doorsnede A58 - Bouwnummer 58 - Woningtype A-sp
1:50

- Renvoor:**
- wp warmtepomp
 - wtw warmte terugwin unit
 - pv omvormer PV-panelen
 - wm opstelplaats wasmachine
 - IL inspectieluik
 - kk koelluik
 - vv vaatwasser
 - ak afzuigkap (recirculatie)
 - kt kooktoestel
 - alg algemeen gebruik
 - ingang woning
 - hemelwater afvoer
 - rookmelder conform NEN2555 (aangesloten op lichtnet)
 - bedrukker
 - erfgrens
 - vloerverwarming (vv)
- enkele schakelaar
 - dubbele schakelaar
 - wisselschakelaar
 - Centraal-Aard-Punt (cap)
 - enkele wandcontactdoos met randaarde
 - dubbele wandcontactdoos met randaarde
 - plafond lichtpunt
 - wand lichtpunt (wpl)
 - 3-fase aansluiting t.b.v. warmtepomp (wp)
 - leiding bedraad
 - th thermostaat
 - mrv regelaar mechanische ventilatie
 - leiding onbedraad
 - elektrische radiator (ER)
 - mechanische ventilatie afvoer
 - mechanische ventilatie inblaas

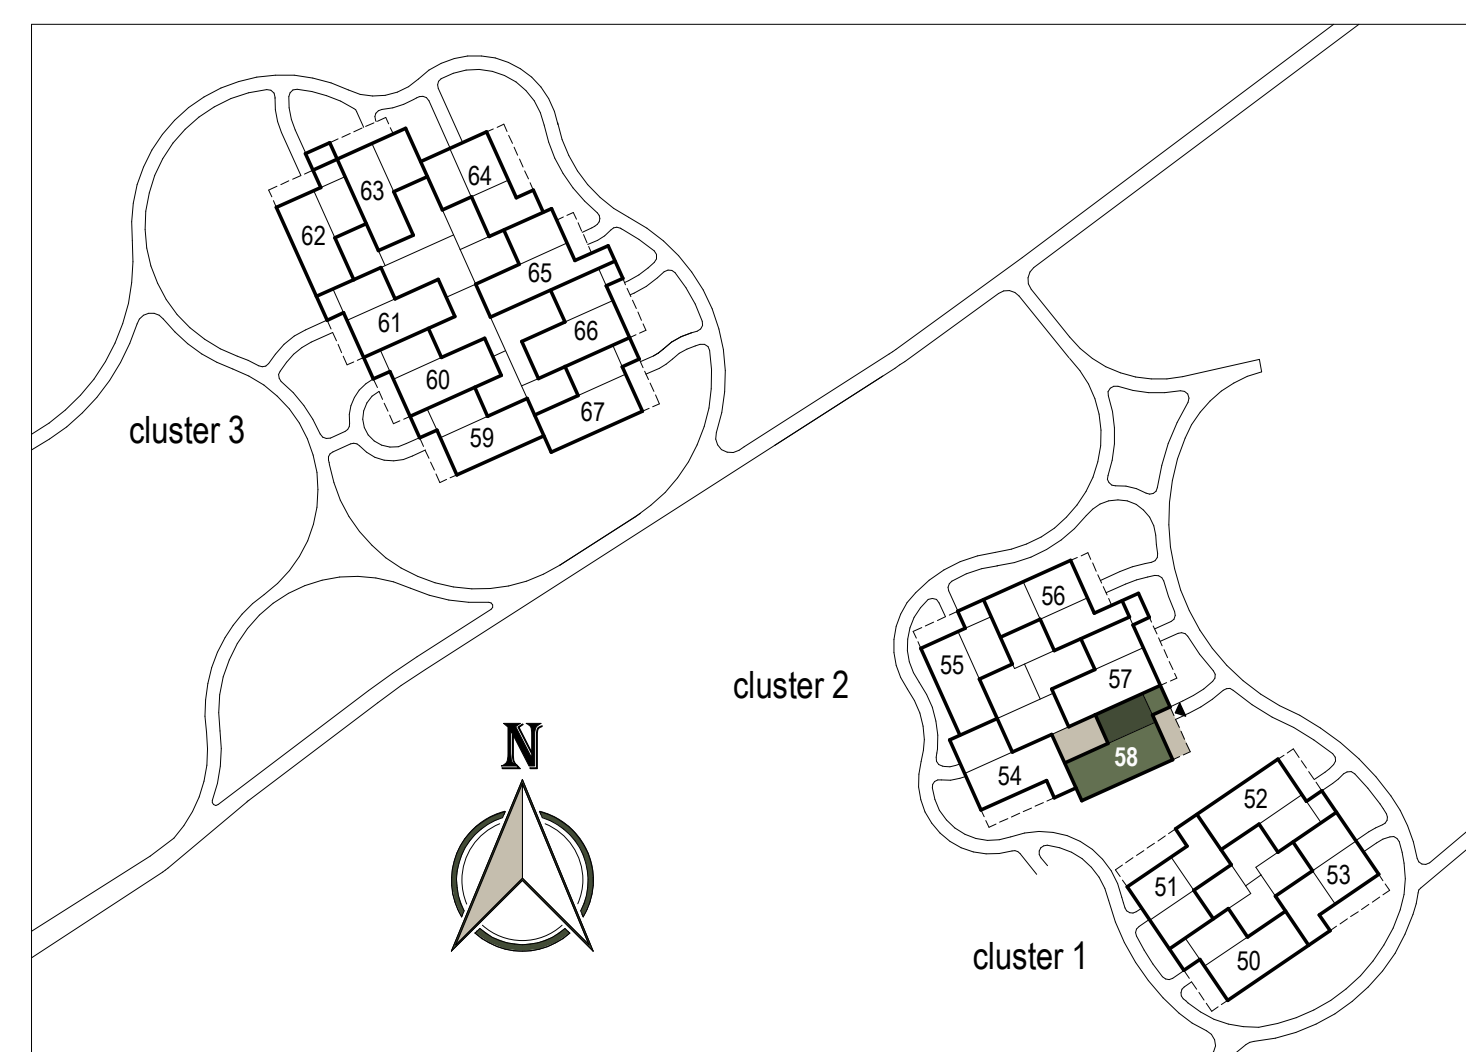

**PARK
RAPIJNEN**
LINSCHOTEN

Park Rapijnen te Linschoten - Parkwoningen

KOPERSCONTRACT TEKENING

Bouwnummer 58 - Type A-sp

SCHAAL: 1:50 / 1:100

datum: 15-03-2025

FORMAAT: A0

BLADNUMMER: B9158 contract