



Voorgevel




Achtergevel




Linkerzijgevel




Rechterzijgevel

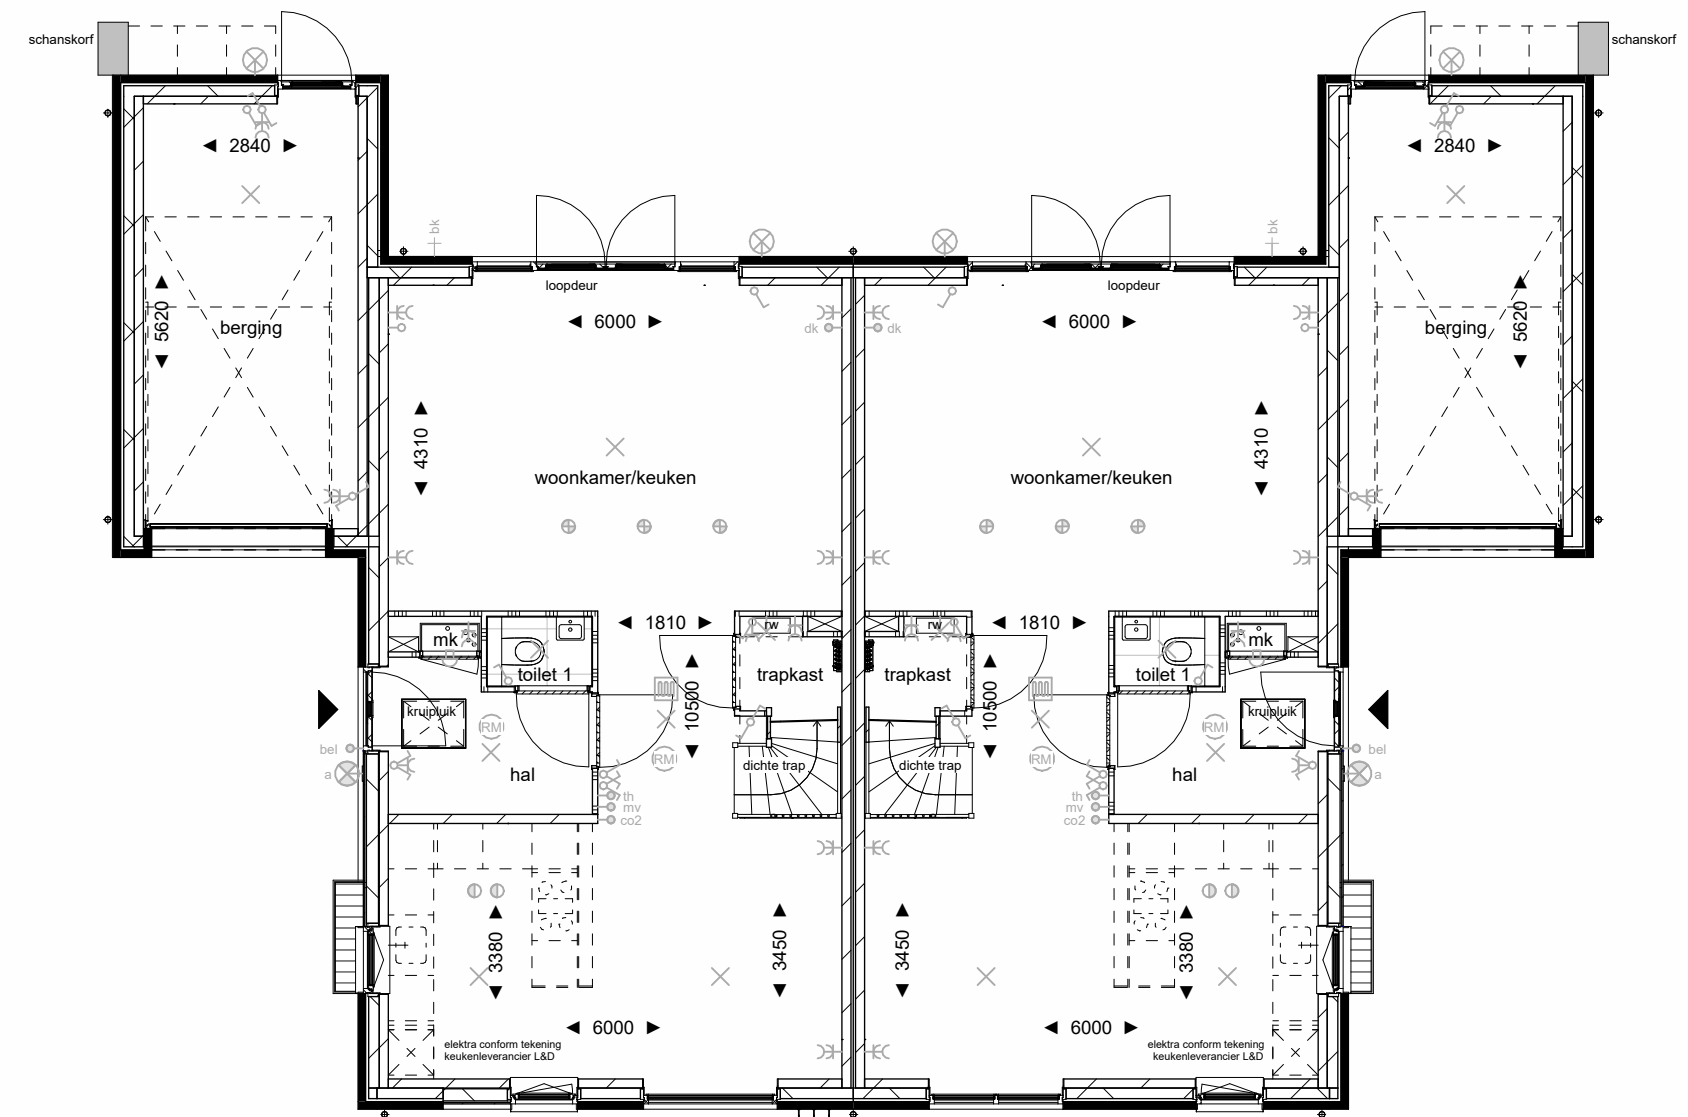


Begane grond

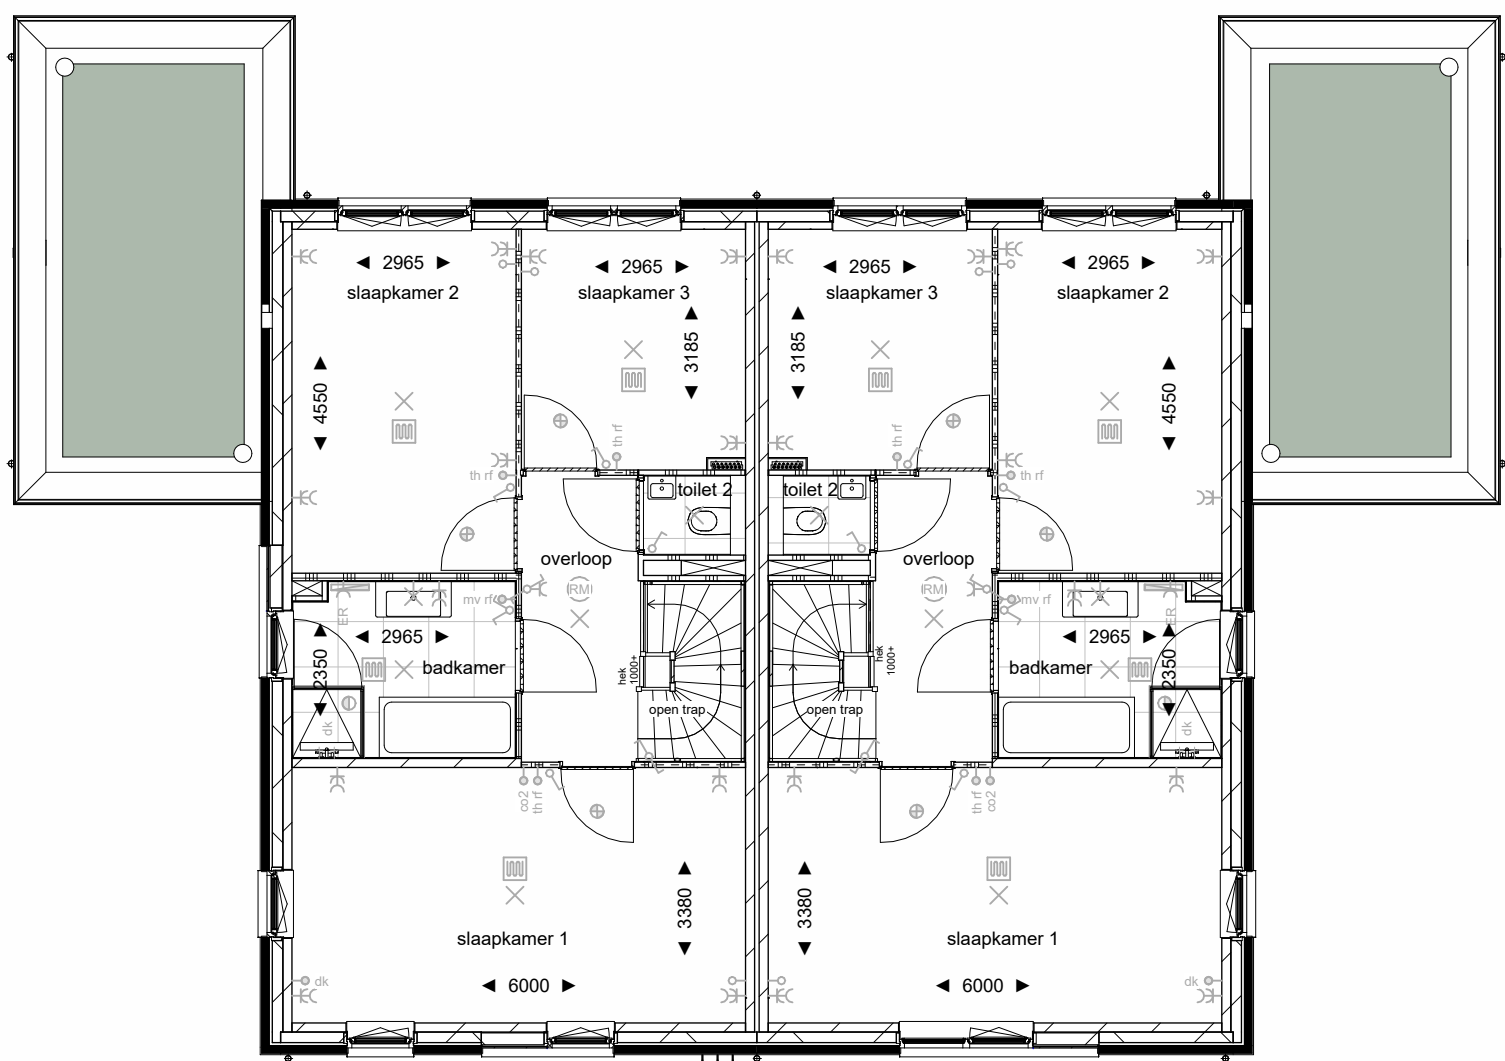


Eerste verdieping

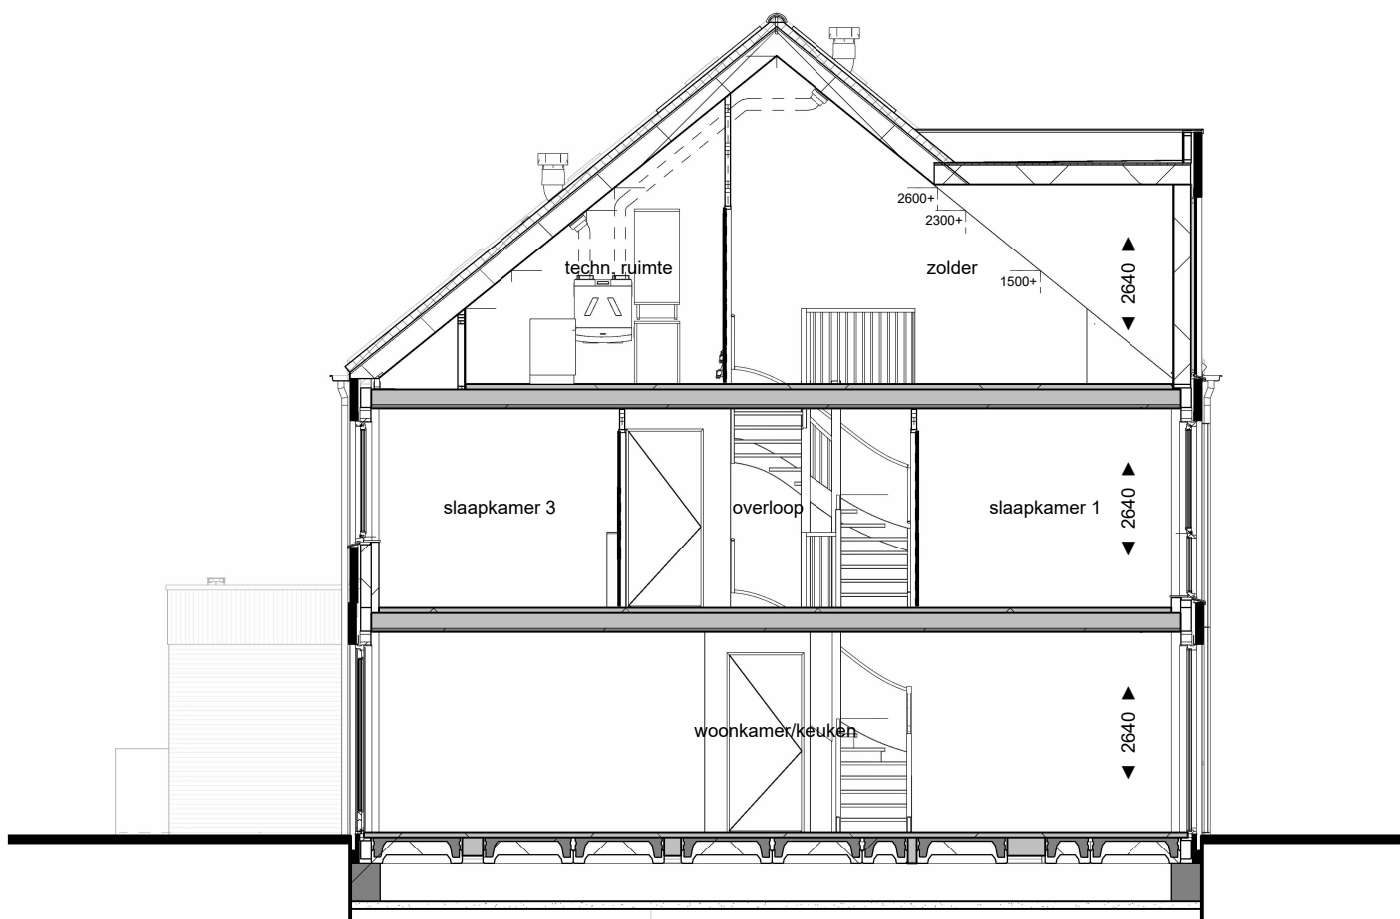


Doorsnede A-A

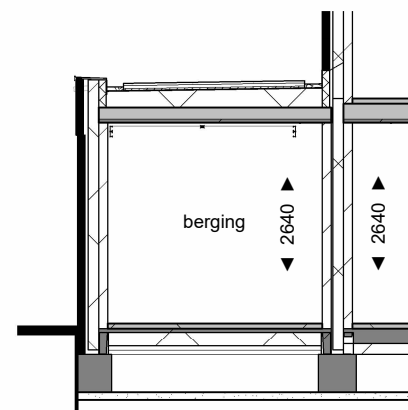


Doorsnede C-C

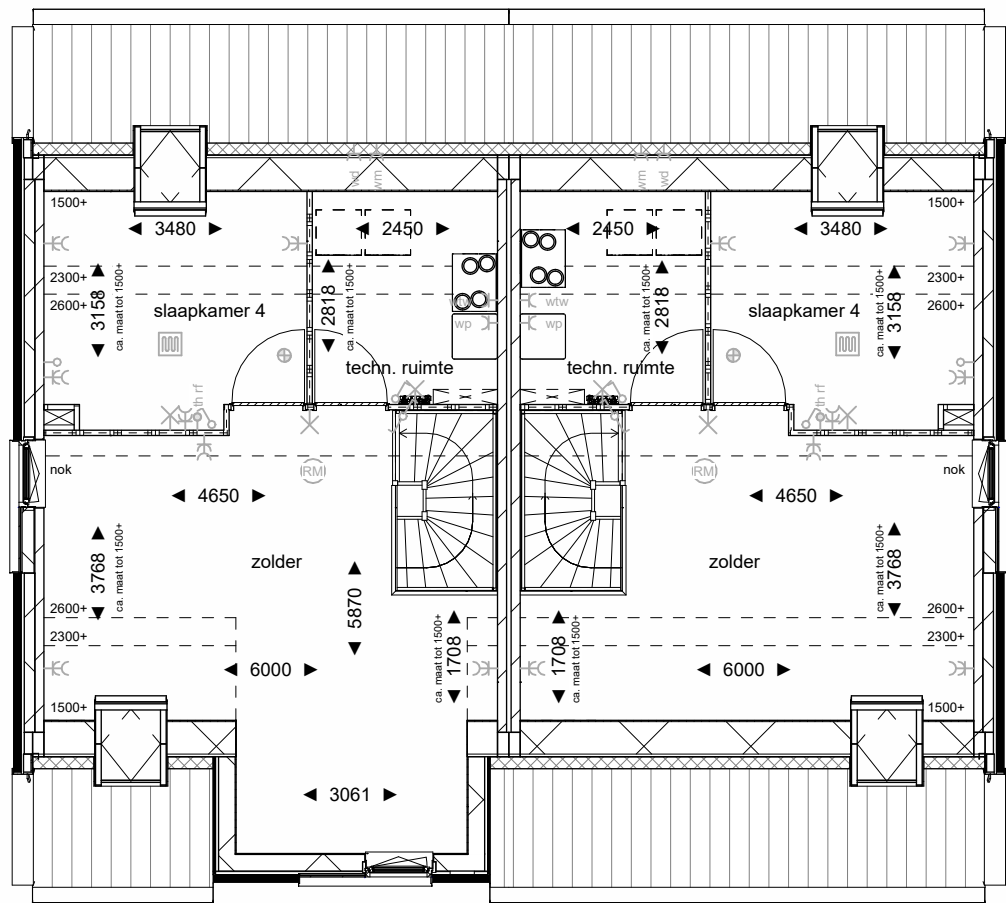


Tweede verdieping

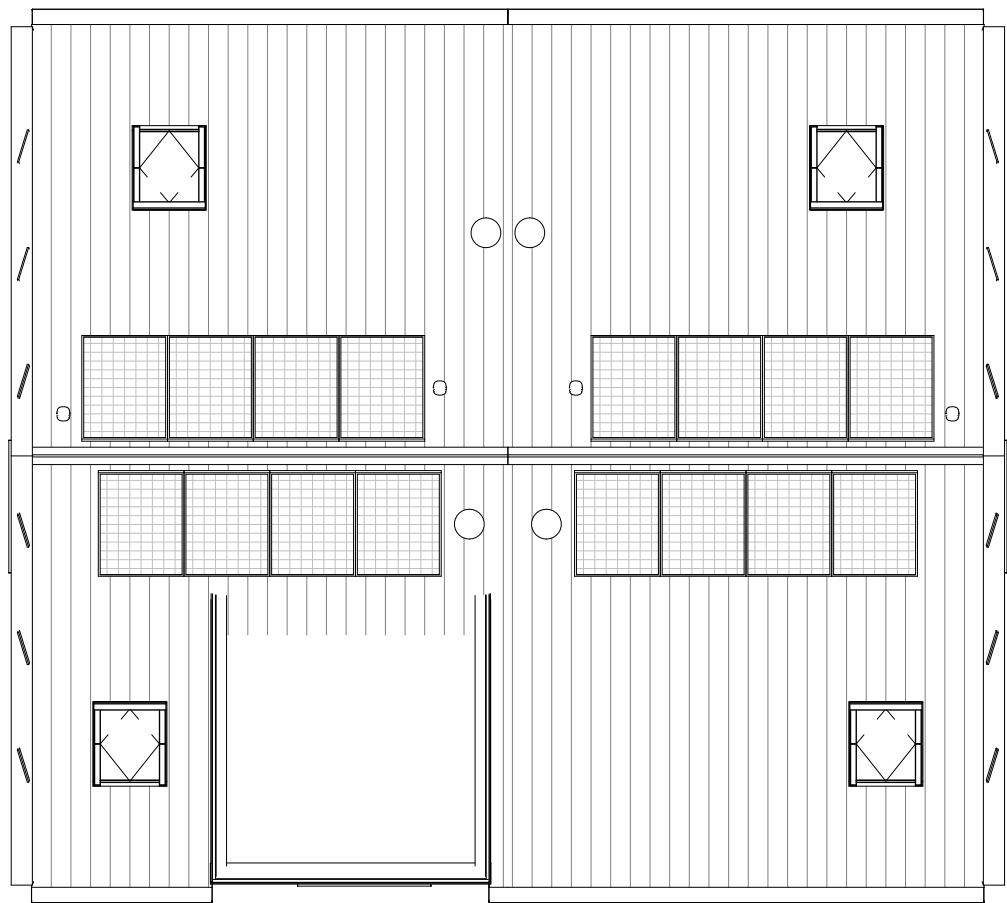

Dakaanzicht

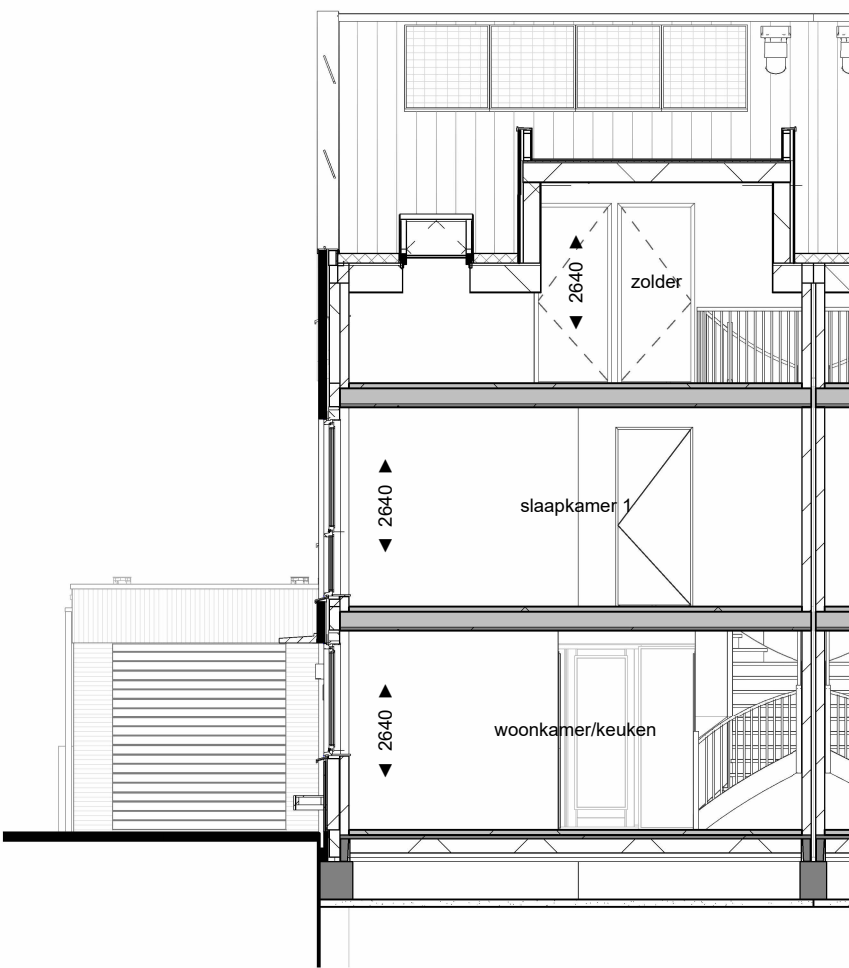

Doorsnede B-B

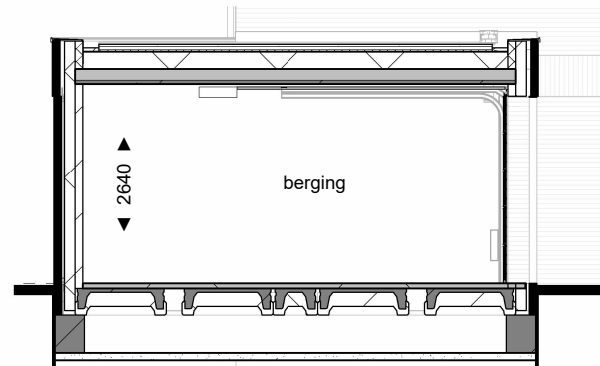


Doorsnede D-D

Disclaimer

Deze verkooptekening geeft een goed beeld van de woningen. De genoemde maten zijn circa maten. Indien de maatvoering tussen wanden en verdiepingen wordt aangegeven, is daarbij nog geen rekening gehouden met enige wandafwerking c.q. plafonduafwerking zoals bijvoorbeeld stucwerk, tegelwerk en maatschroeven. De posten van de inrichtingen zijn indicatief en worden door de koper/verhuurder aan de hand van berekeningen en tekeningen definitief bepaald. In verband met de nauwkeurige uitwerking van details, constructies, maatvoering materialen, e.d. kunnen er afwijkingen ontstaan in de maatvoering. Deze afwijkingen geven geen aanleiding tot verwerking. Aan in de tekening gemeten maatvoering kunnen geen rechten worden ontleend.

De aangegeven posities van de aansluitpunten en schakelaars is onder voorbehoud van kleine wijzigingen tijdens de uitvoering. De aangegeven posities van de installaties en afsluippunten zijn indicatief en worden door de installateur aan de hand van berekeningen en tekeningen definitief bepaald. De op tekening aangegeven huishoudelijke apparaten zoals wasmachine, ijskast en meubilair etc. behoren niet tot de leveringsaanbieder van der Leen en Droogers. Aansluitpunten voor elektrisch in keukens worden uitgevoerd conform huisklasseringen aan de hand van de afsluippunten hang- en sluitwerk ramen en deuren voldoen aan weerstandsklasse 2. Voor kleuren en materiaalspecificaties wordt verwezen naar de technische omschrijving en kleuren- en materiaalstaat.

Renovooi	
Bouwkundig	
 MW 2	metalselwerk kleur 2 geel genuanceerd
	horizontale houten delen
	mos-sedum dak
	entree woning
	inbouwkast bijkast
	inbouwkast gierzalw
	inbouwkast zwarte roodstaart / mus
	inbouwkast vlinder
	inbouwkast vloerpluis
	inbouwkast vloerpluis met bousnummer (is nog niet het huisnummer)
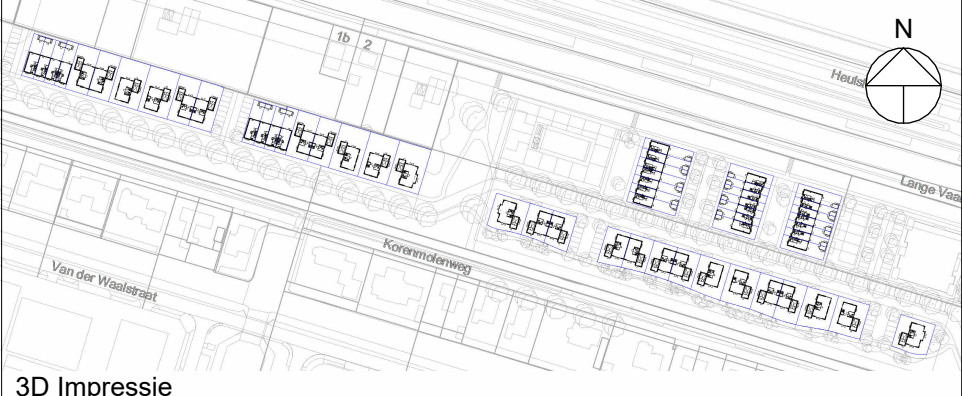

Project:	LANGE VAART
Ontwikkelaar:	BPD Ontwikkeling BV
Bladomschrijving:	Blok 7 (bnr 15 en 16)
Bladnummer:	VT-07-01
Schaal:	1:100
Datum:	22-06-2026 10-07-2026