



Begane grond

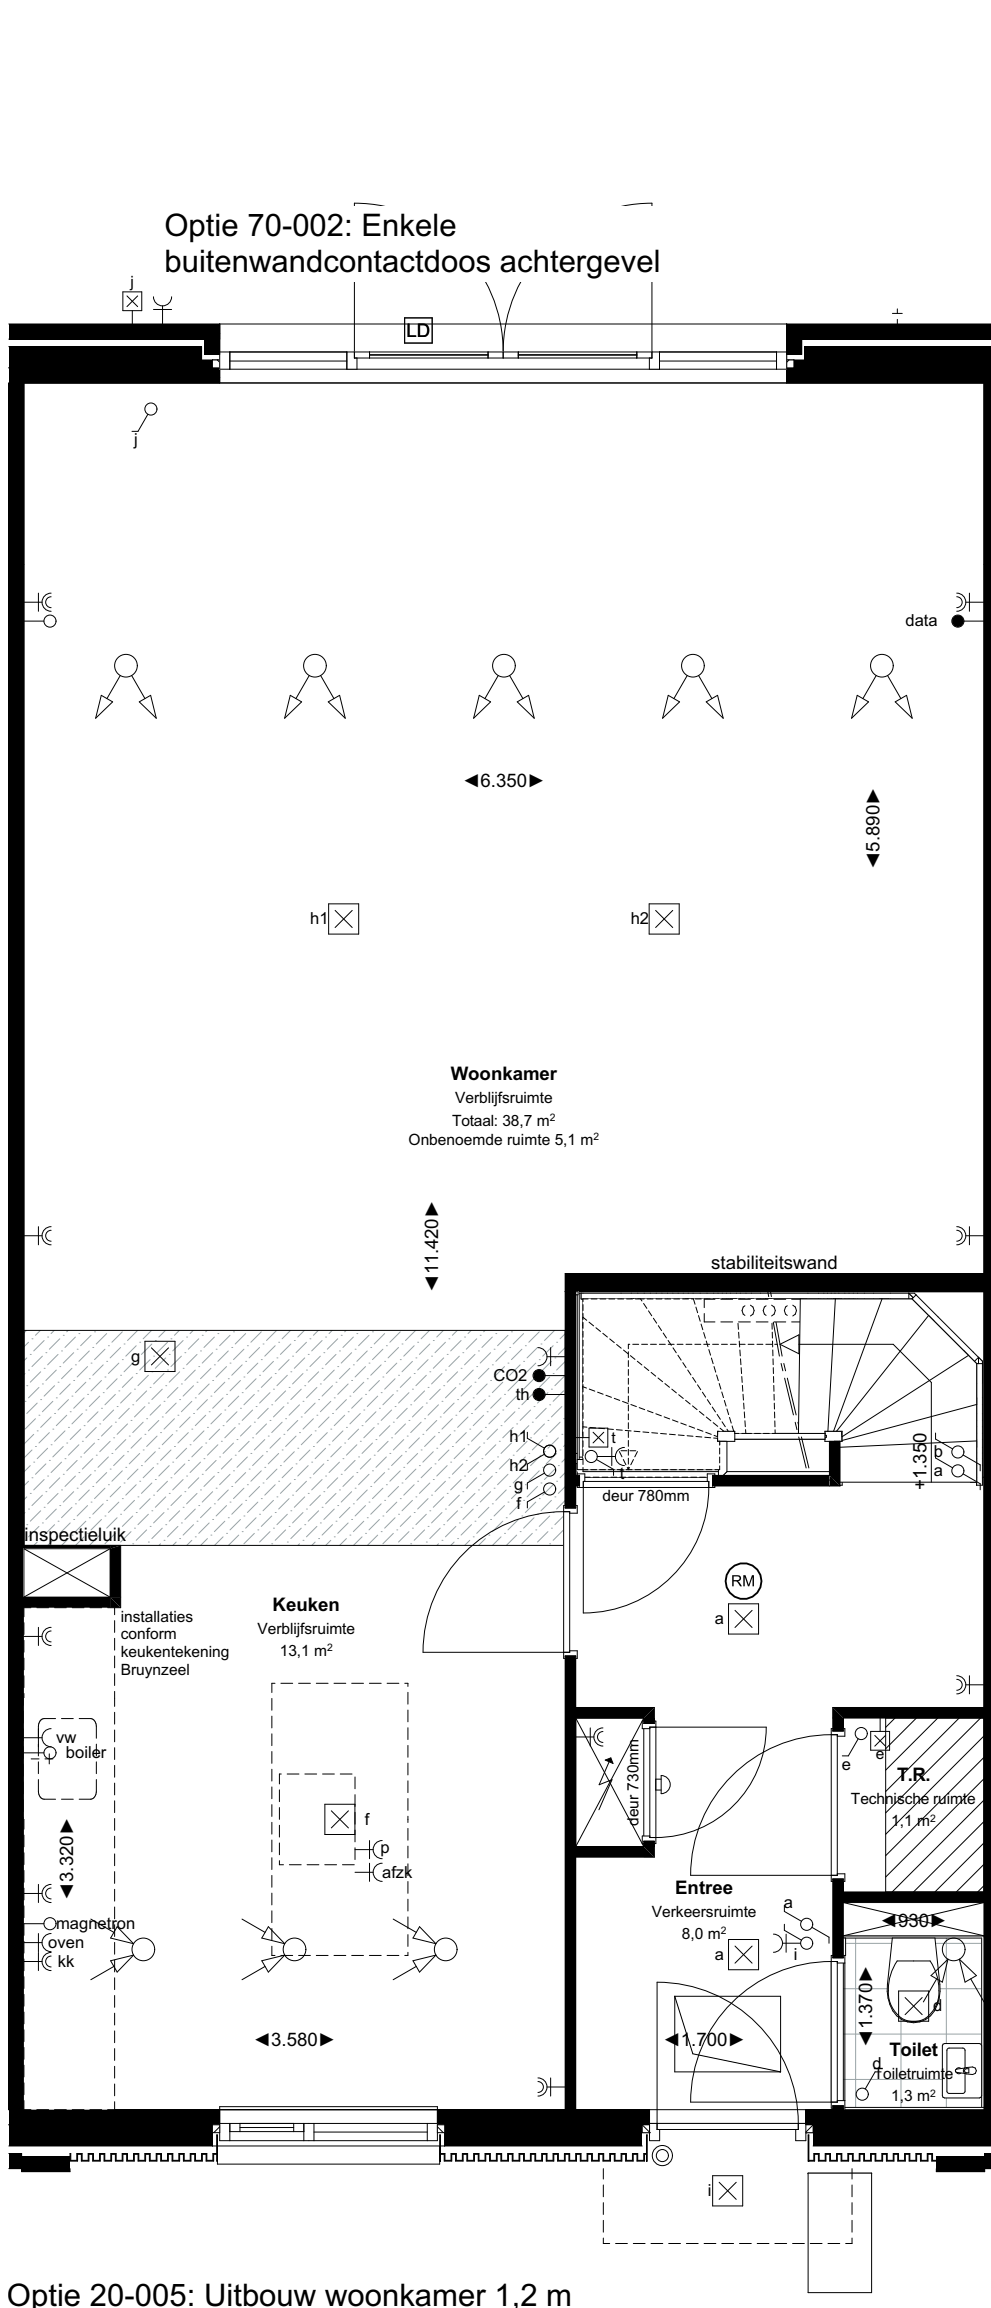


Optie 20-005: Uitbouw woonkamer 1.2 m

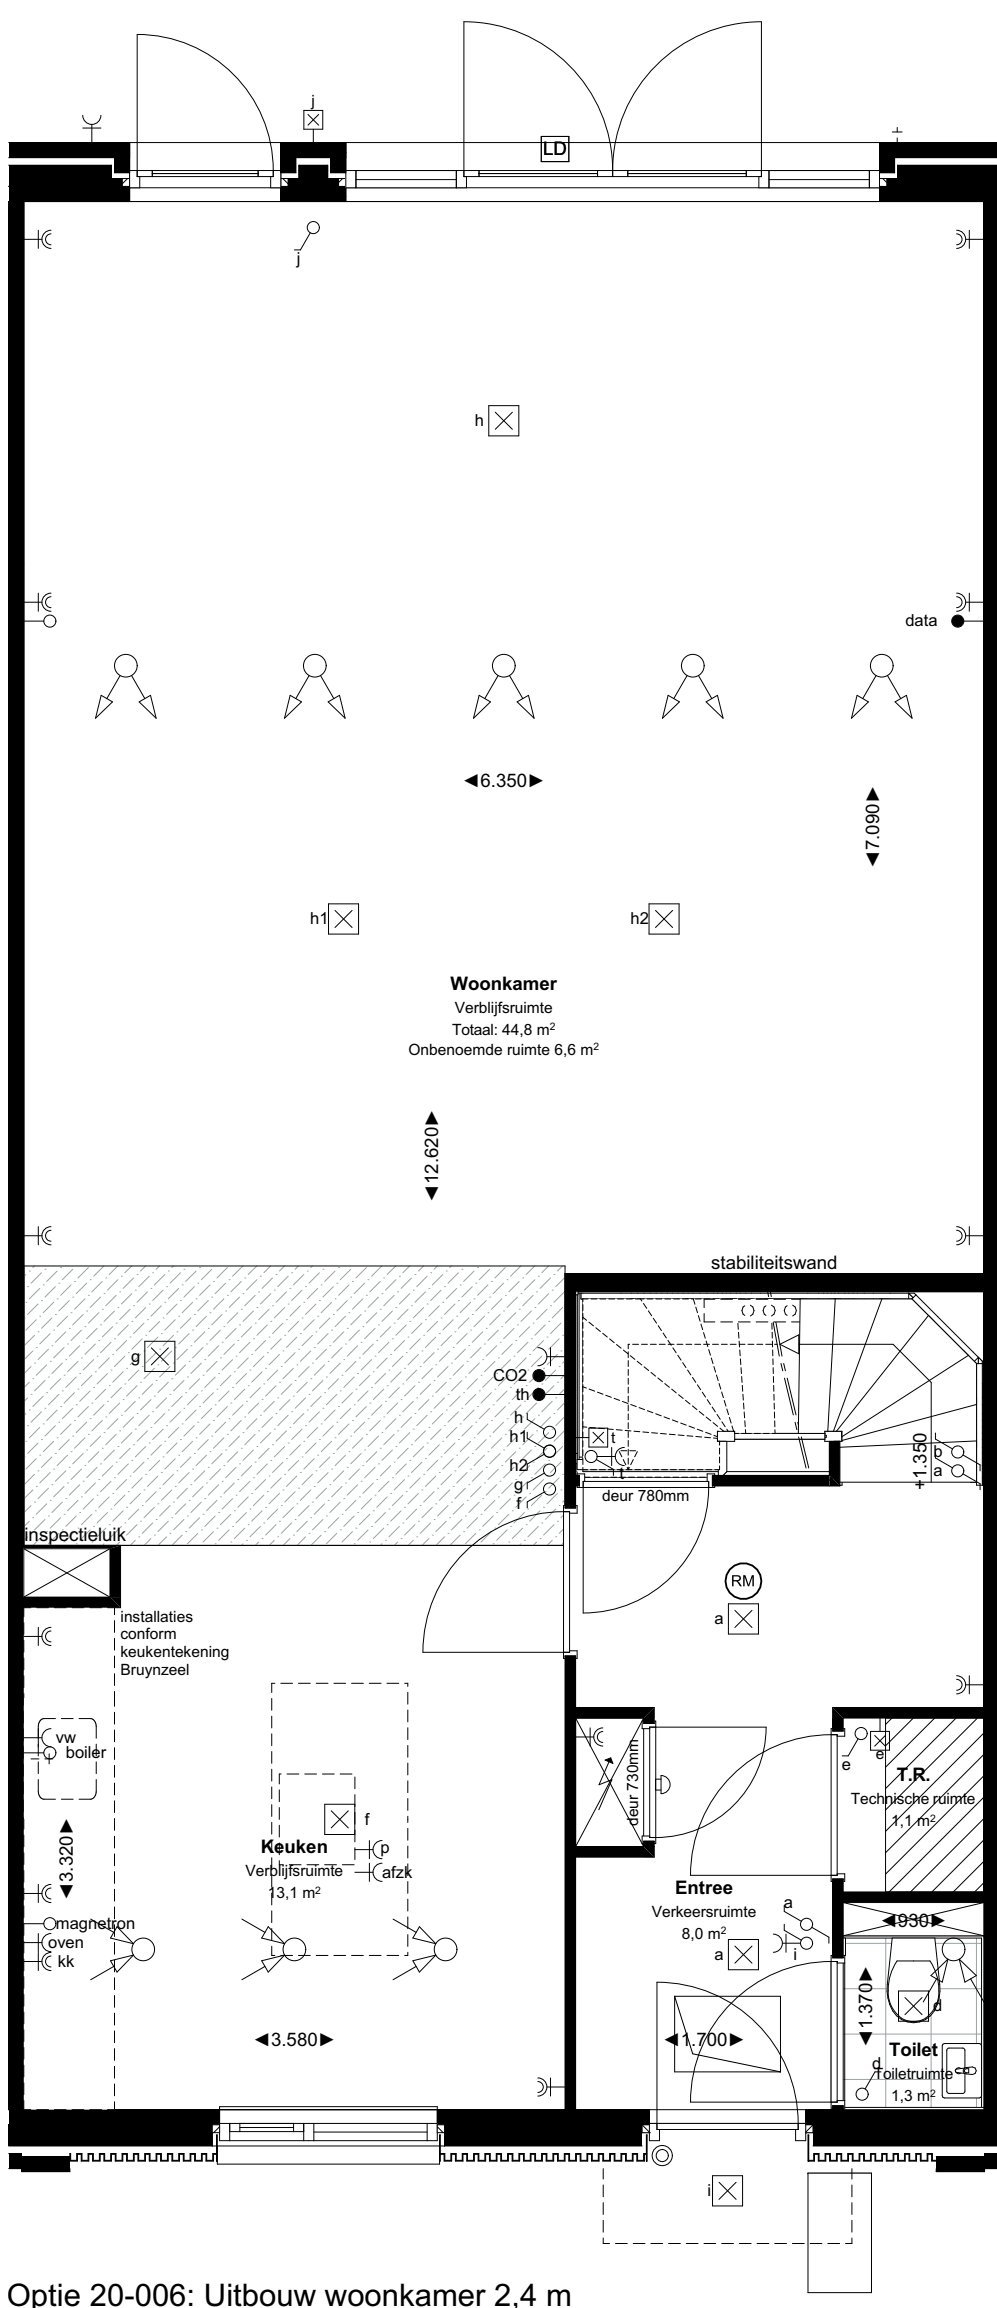


Optie 20-006: Uitbouw woonkamer 2.4 m


Eerste verdieping

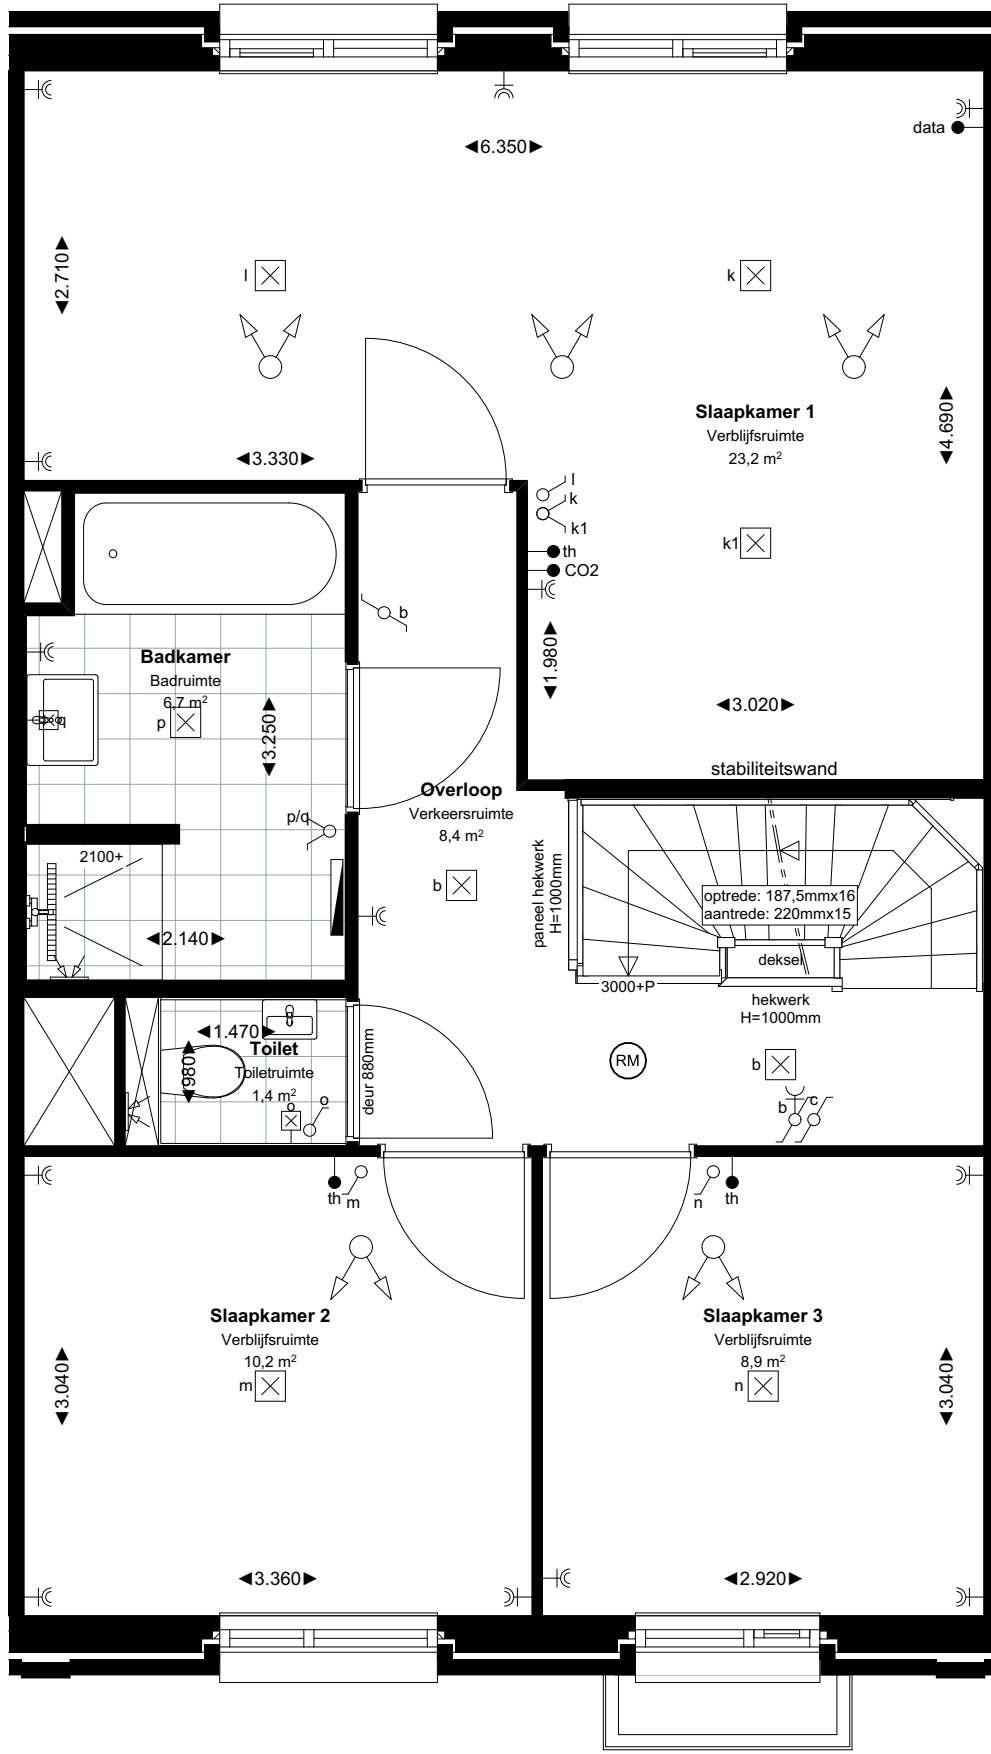

Optie 22-040: Samenvoegen slaapkamers 1 en 2 (deur slaapkamer 1 vervalt)

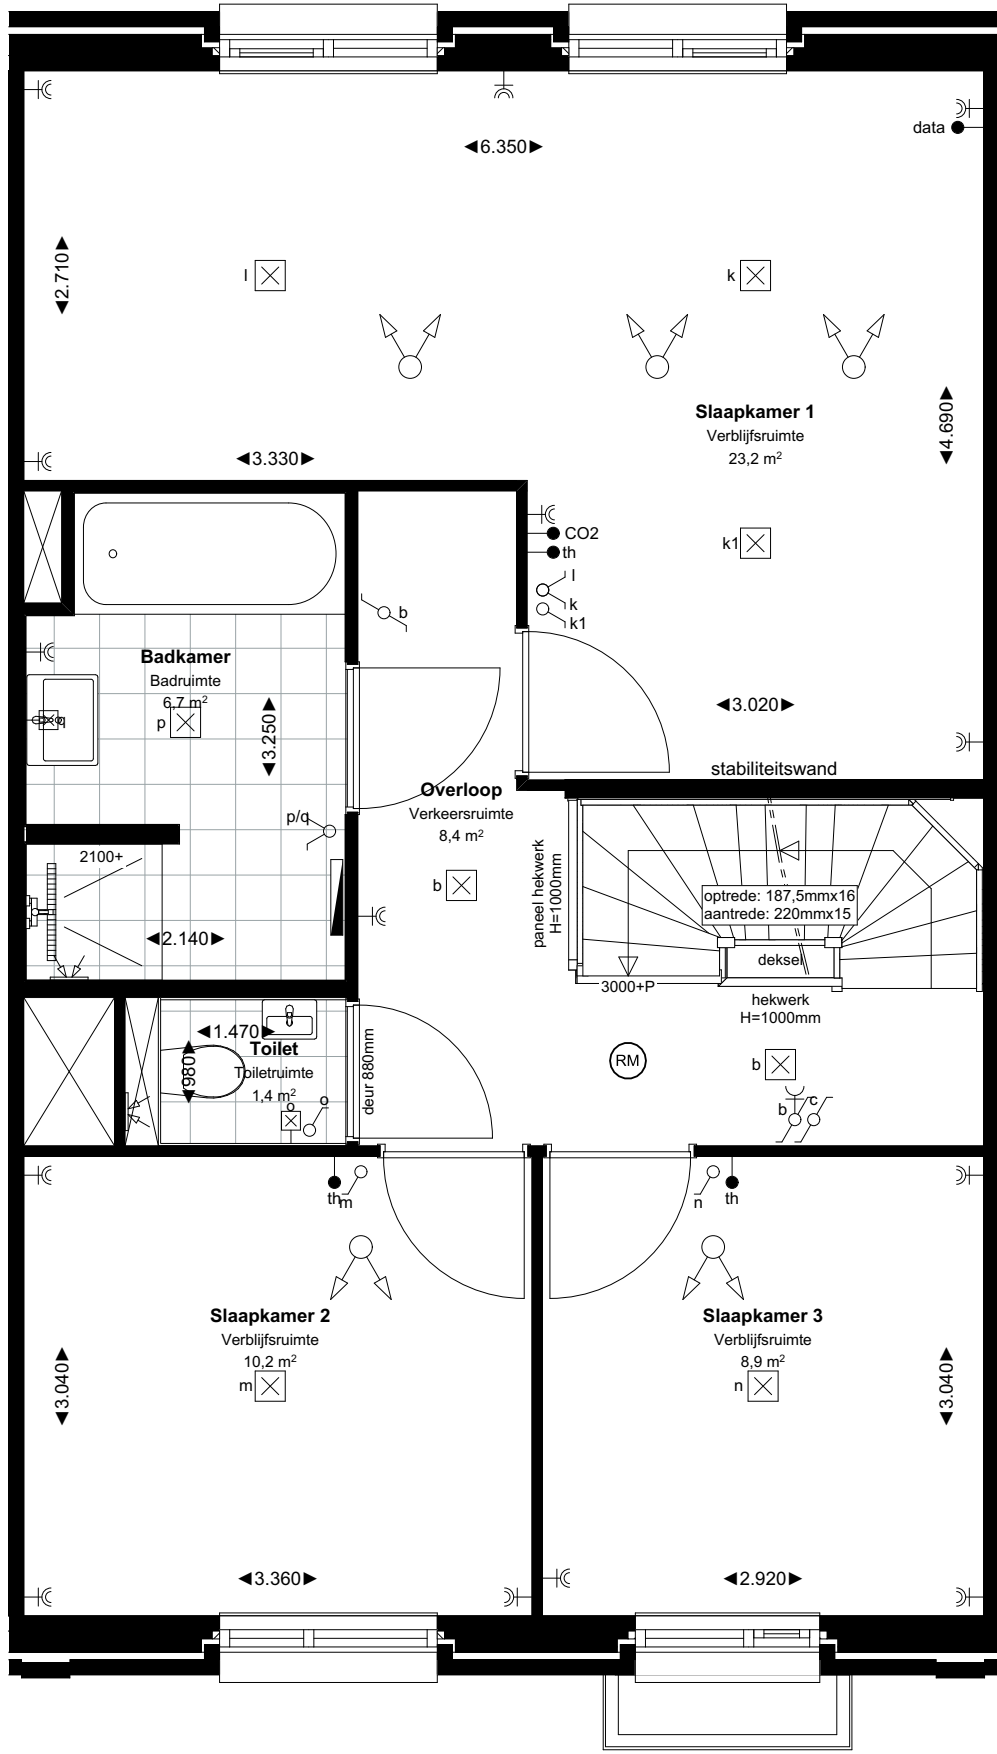

Optie 22-041: Samenvoegen slaapkamers 1 en 2 (deur slaapkamer 2 vervalt)

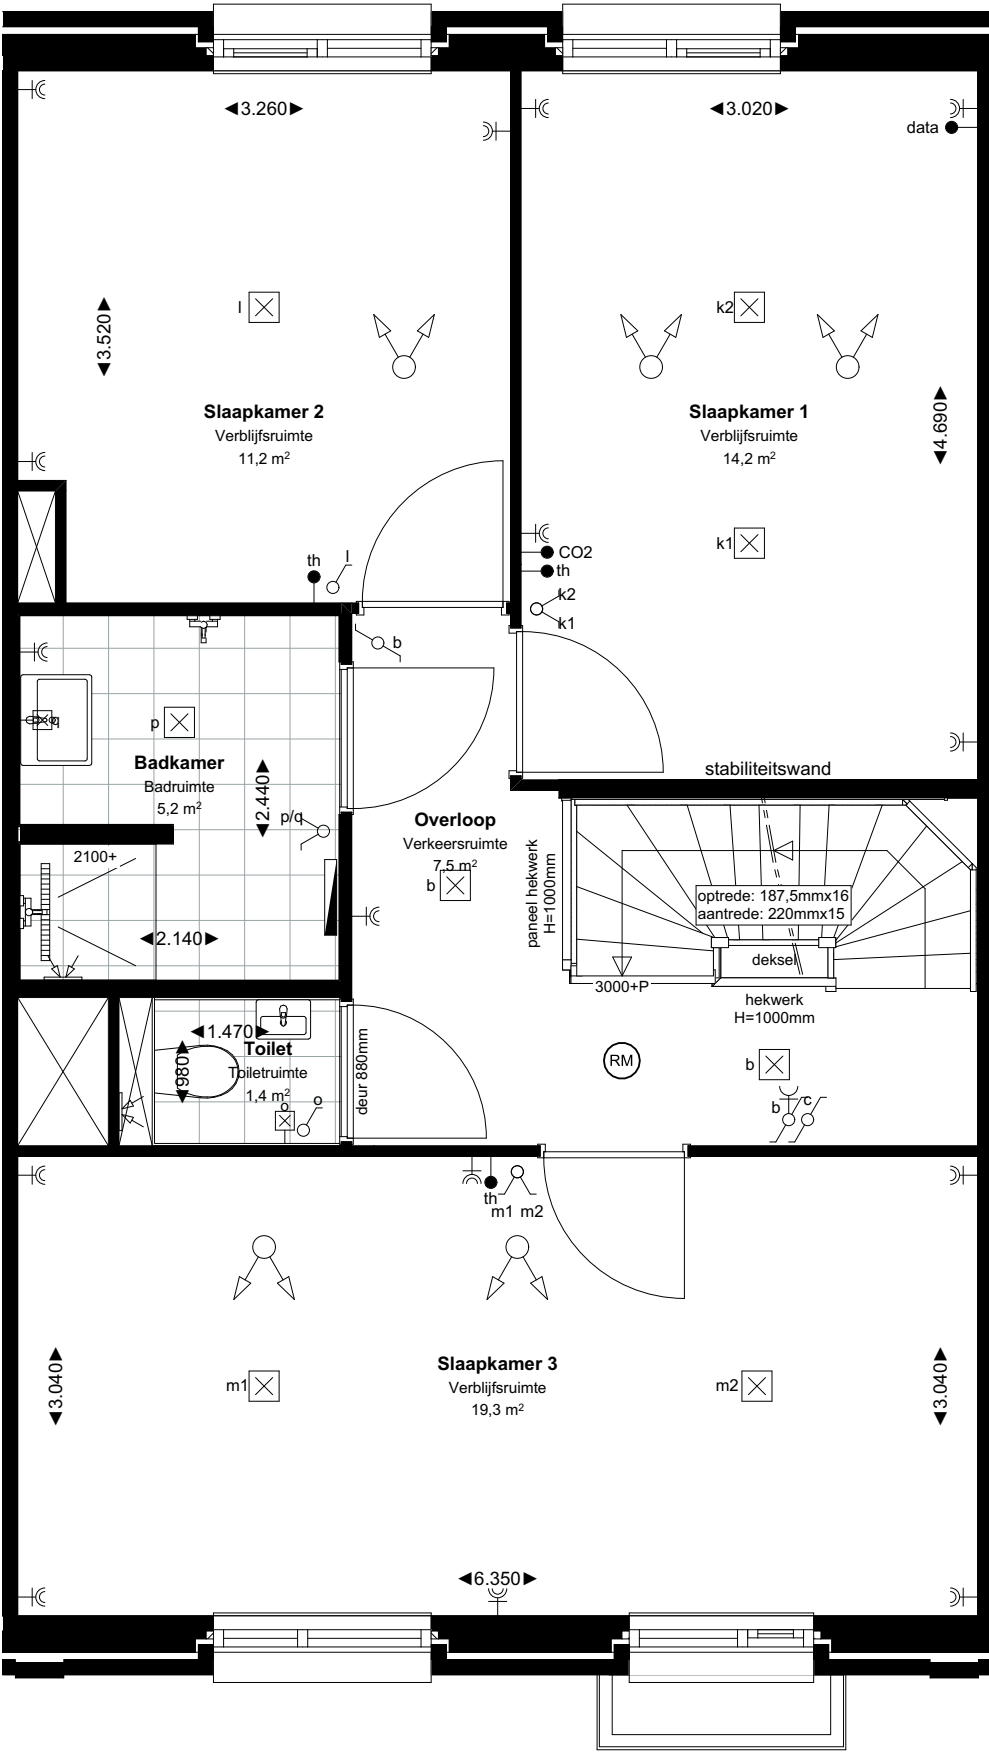

Optie 22-042: Samenvoegen slaapkamers 3 en 4 (deur slaapkamer 2 vervalt)



Optieoverzicht	
6600 mm woning (bns. 29 t/m 36)	
20-005	Uitbouw woonkamer 1.2 m
20-006	Uitbouw woonkamer 2.4 m
22-040	Samenvoegen slaapkamers 1 en 2; deur slaapkamer 1 vervalt
22-041	Samenvoegen slaapkamers 1 en 2; deur slaapkamer 2 vervalt
22-042	Samenvoegen slaapkamers 3 en 4
22-043	Vergroten slaapkamer 2; ligbad vervalt

installaties

- deurbel
- drukknoop deurbel
- wandlichtpunt
- plafondlichtpunt
- enkelpolige schakelaar
- wisselschakelaar
- serieschakelaar
- wandcontactdoos dubbel geaard, horizontaal
- wandcontactdoos enkel geaard
- peiltes aansluiting
- rookmelder (aangesloten op lichtnet)
- conform NEN2555
- kamerthermostaat
- CO2 melders
- aansluiting netwerkkabel
- mechanisch afvoerpunt (plafond) - indicatief getekend
- mechanisch afvoerpunt (plafond) - indicatief getekend
- mechanisch afvoerpunt (wand) - indicatief getekend
- buitenkraan

bouwkundig

- meterkast
- zone installaties
- krijtstreep = onbepaalde ruimte
- PV panelen
- opstelplaats droger/wasmachine
- kruipruimte
- CV-verdeler
- elektrische radiator
- tegelwerk
- loopdeur
- HWA