



Project: 12097	Project: Weideblik Oldenzaal F3	Deze tekening is gebaseerd op de geldende verkooptekeningen en is indicatief ter projectie van de additioneel gekozen opties aan de woning. Afwijkingen in de daadwerkelijke uitvoering zijn mogelijk door onder andere bouwkundige oorzaken. De vermelde maten zijn circa maten.	naam:	Bouwnummer:
TREBBE VERVOLGDELEN	Formaat: A3 Schaal: 1:50	standaard	datum :	68
	Datum tekening: 19-5-2026	nieuw/aangepast optienummer	handtekening:	

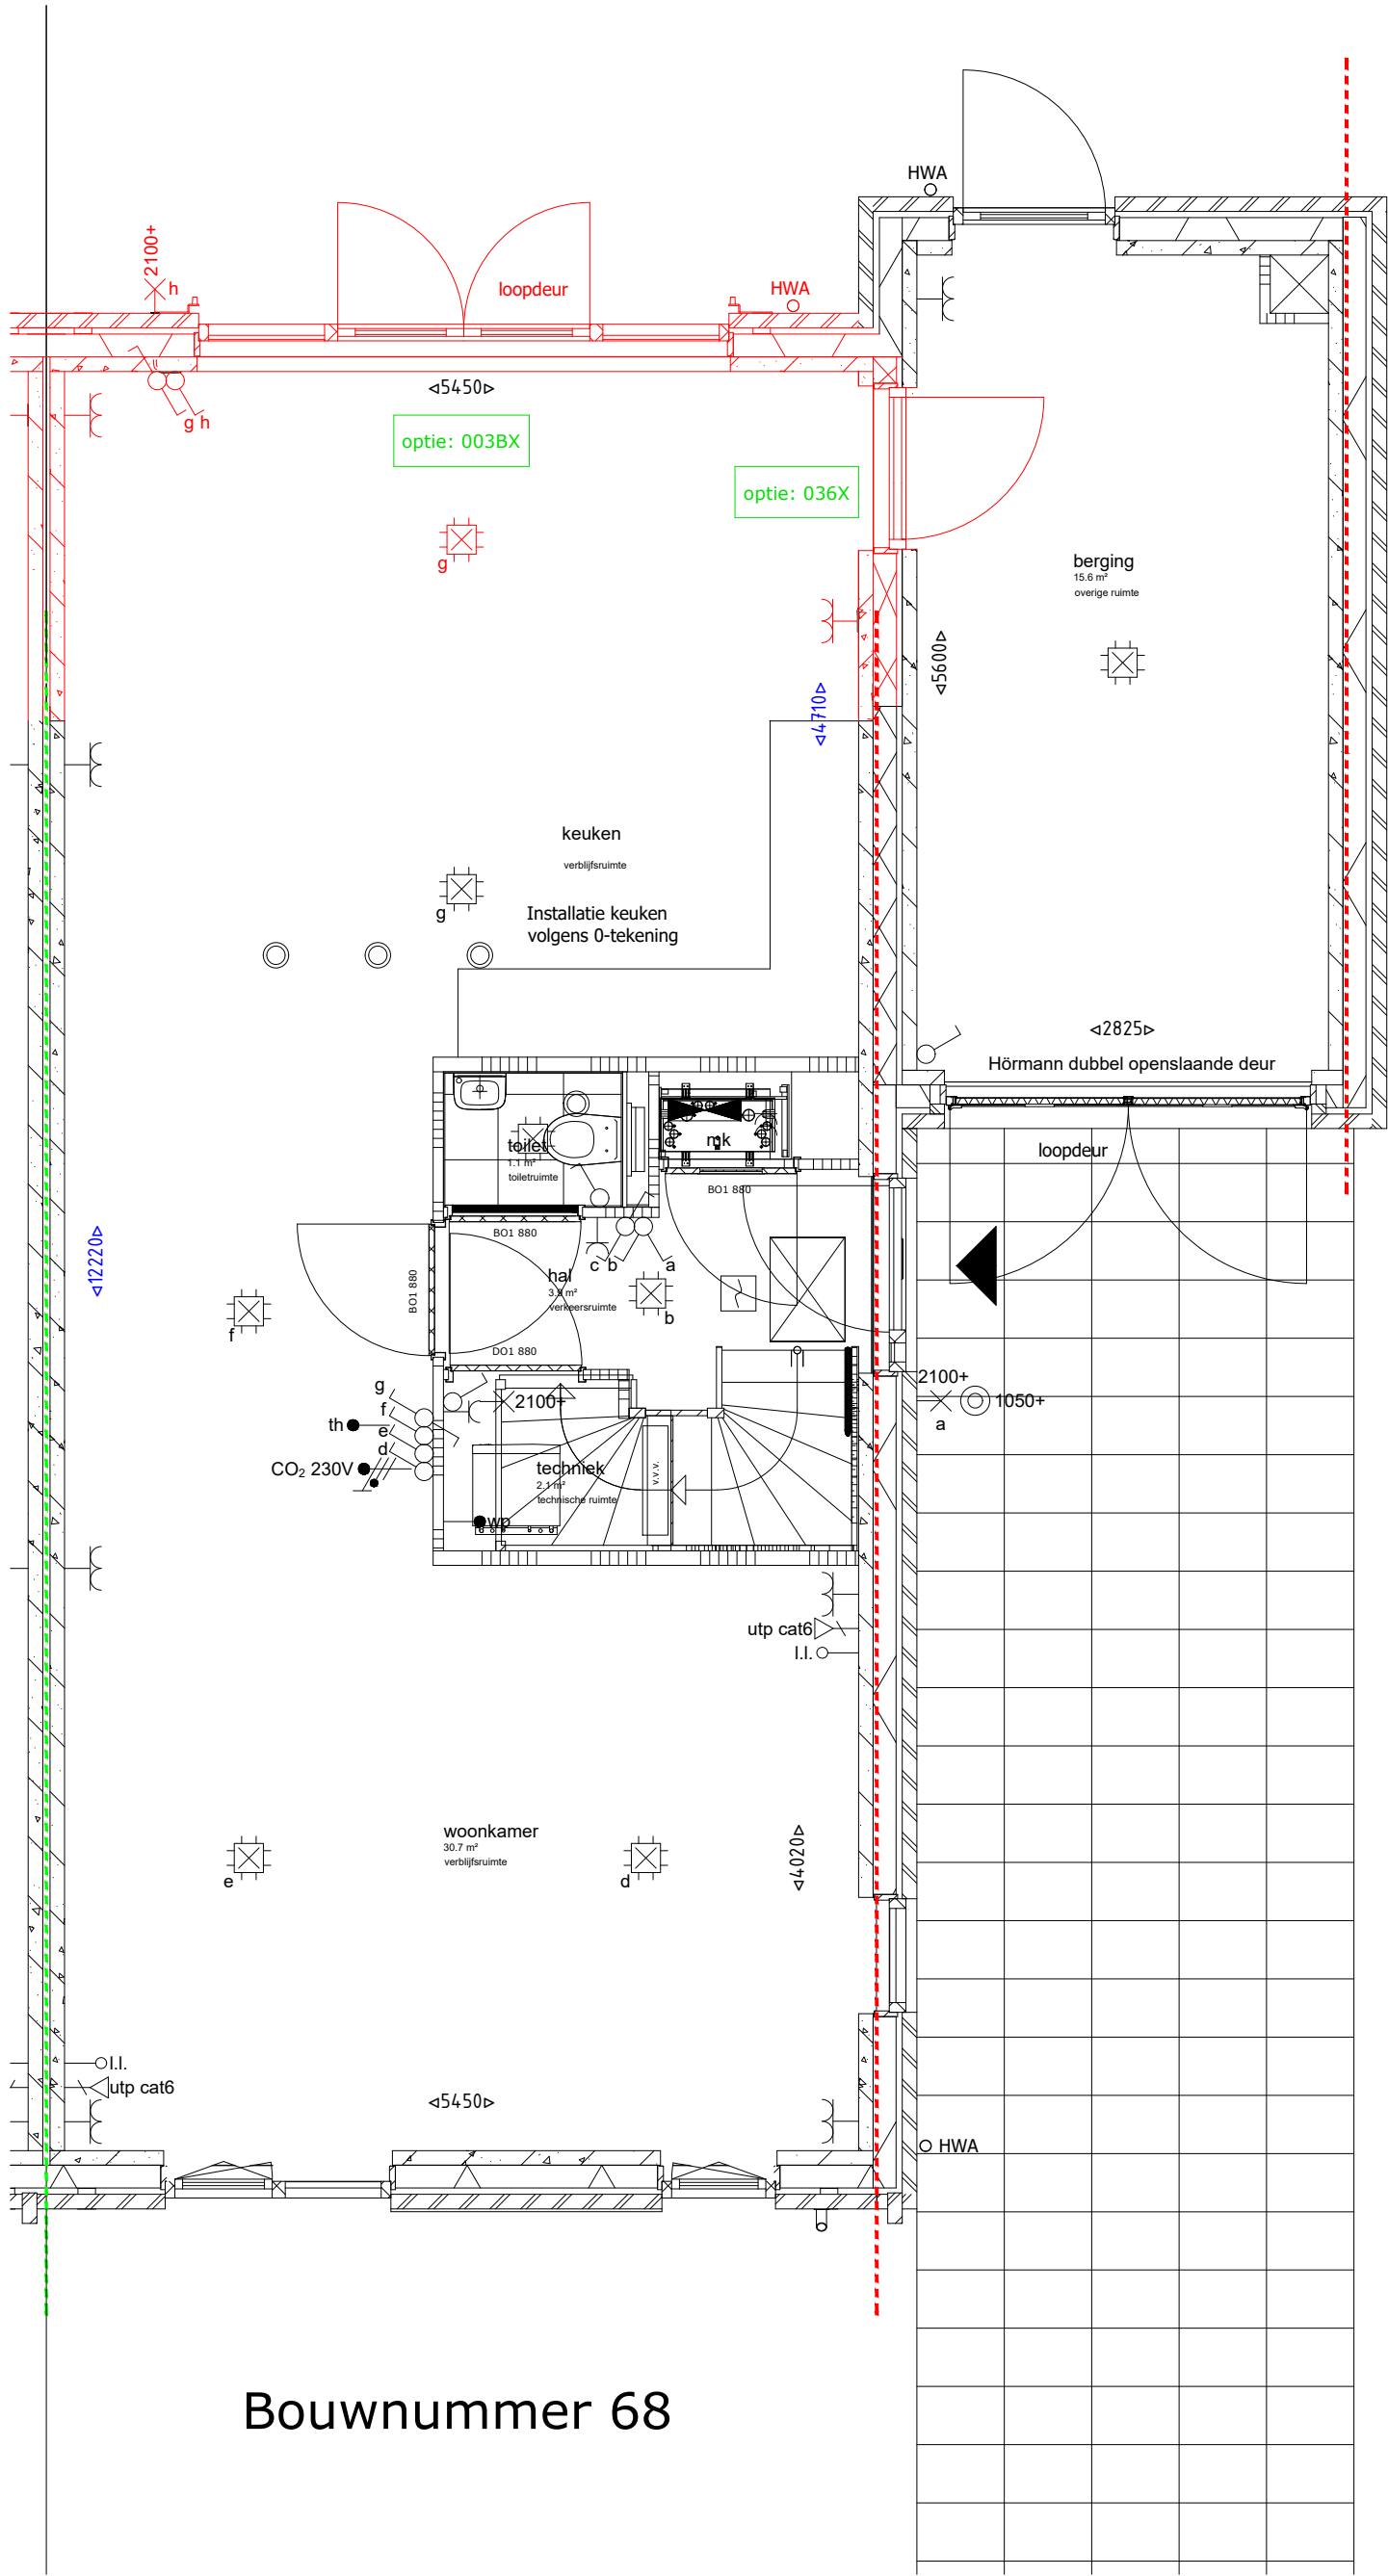


Bouwnummer 68

Project: 12097	Project: Weideblik Oldenzaal F3	Deze tekening is gebaseerd op de geldende verkooptekeningen en is indicatief ter projectie van de additioneel gekozen opties aan de woning. Afwijkingen in de daadwerkelijke uitvoering zijn mogelijk door onder andere bouwkundige oorzaken. De vermelde maten zijn circa maten.	naam:	Bouwnummer:
TREBBE VERVOLGDEELT	Formaat: A3 Schaal: 1:50		datum :	68
	Datum tekening: 19-5-2026		handtekening:	

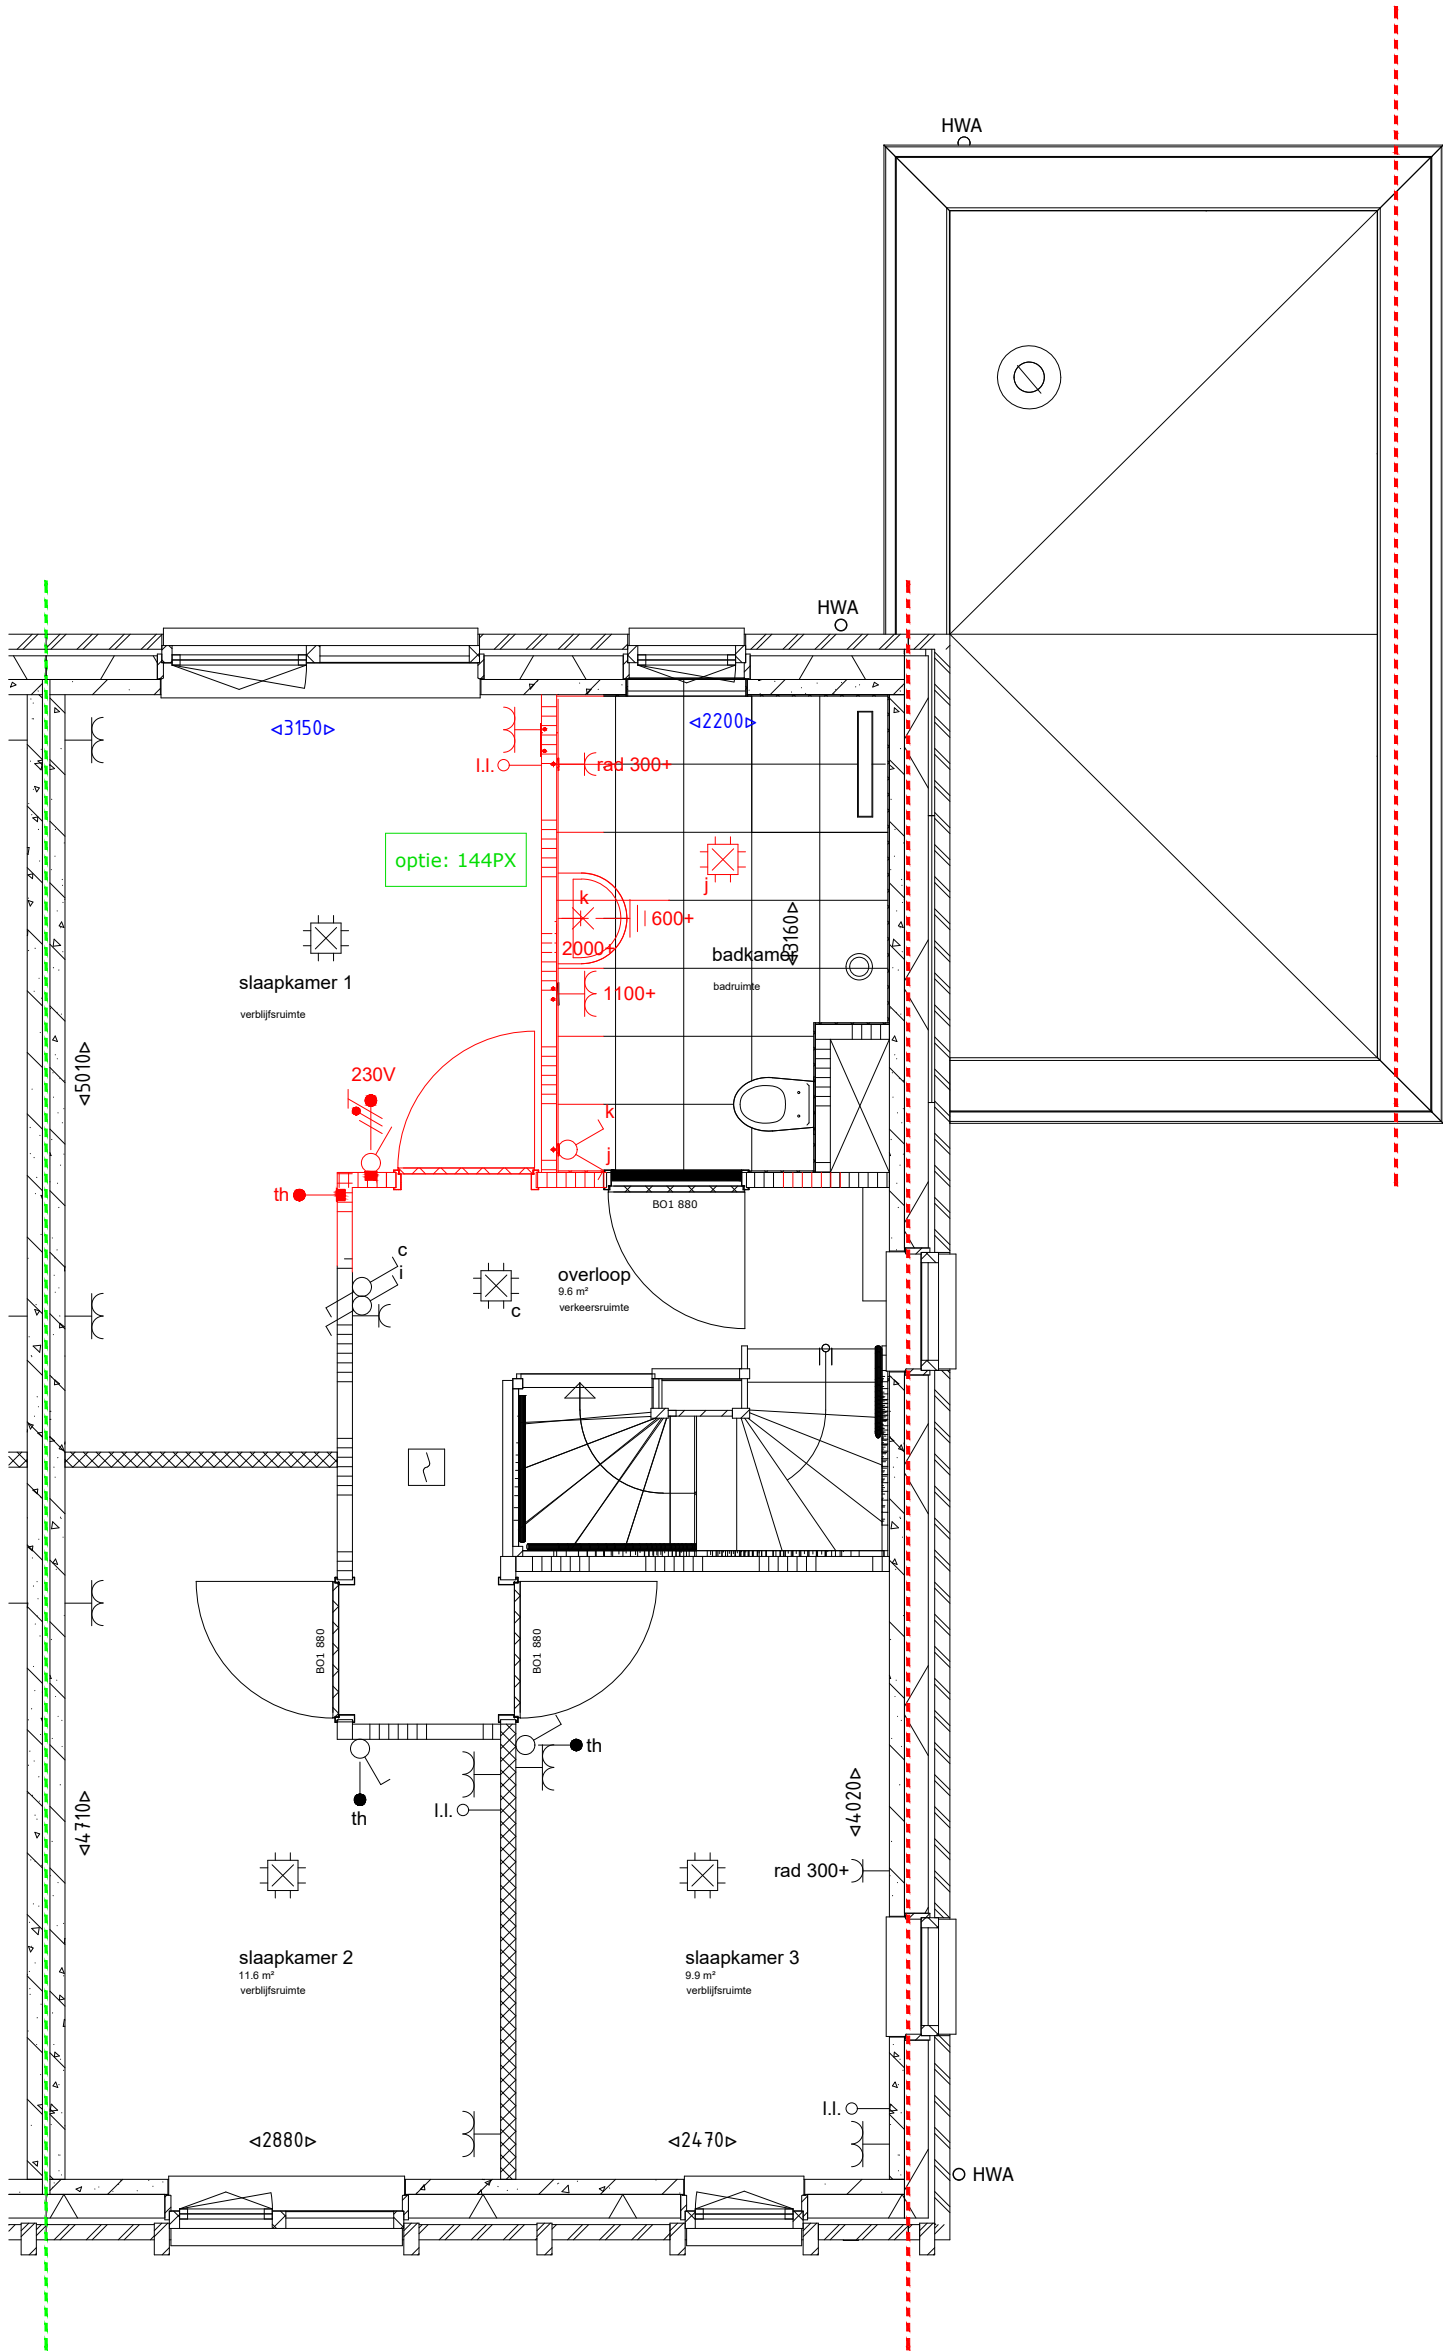

Project: 12097	Project: Weideblik Oldenzaal F3	Deze tekening is gebaseerd op de geldende verkooptekeningen en is indicatief ter projectie van de additioneel gekozen opties aan de woning. Afwijkingen in de daadwerkelijke uitvoering zijn mogelijk door onder andere bouwkundige oorzaken. De vermelde maten zijn circa maten.	naam:	Bouwnummer:
	Formaat: A3 Schaal: 1:50		datum :	68
	Datum tekening: 19-5-2026		handtekening:	
		standaard nieuw/aangepast optienummer		

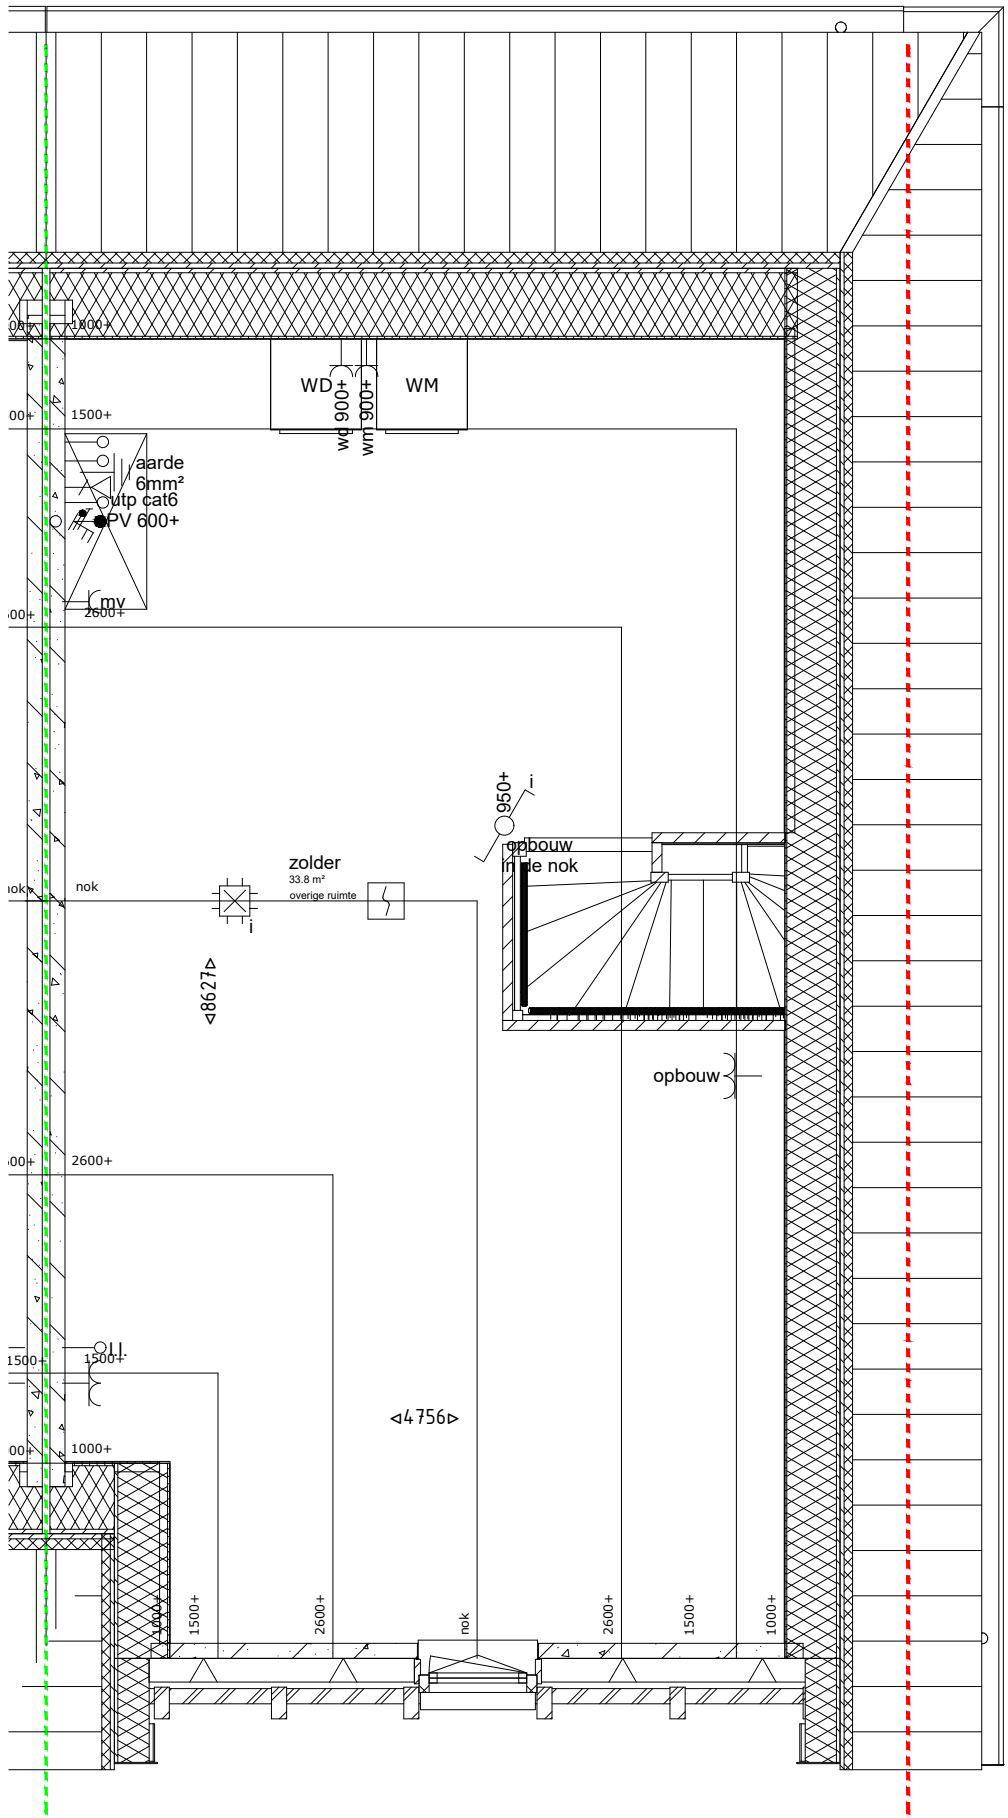

Bouwnummer 68