
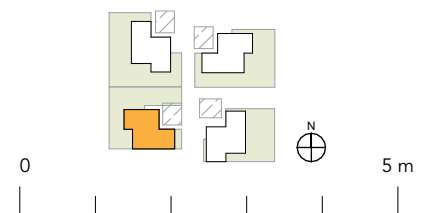


Renvooi


	rookmelder
	plafond centraaldoos
	wand lichtpunt
	wisselschakelaar
	dubbele schakelaar
	enkele schakelaar
	MV bediening
	aarding
	voordeurbel
	beldrukker
	dubbele wcd
	enkele wcd
	loze leiding naar meterkast
	bedrade leiding PV panelen
	bediening thermostaat
	utp / datakabel
	voeding t.b.v. omvormer
	voeding t.b.v. warmtepomp
	perilex aansluiting
	vloerverwarming verdeler
	vorstvrije buitenkraan
	opstelplaats wasmachine
	opstelplaats droger
	opstelplaats elektrische radiator
	opstelplaats warmtepompunit
	balansventilatie met warmteterugwinning
	opstelplaats boiler toestel
	mechanische luchtafvoer
	mechanische luchttoevoer
	mechanische luchtafvoer via wand
	mechanische luchttoevoer via wand
	aardmat
	vleermuiskast
	nestkast

PV panelen ter indicatie, definitieve positie en aantal n.t.b.

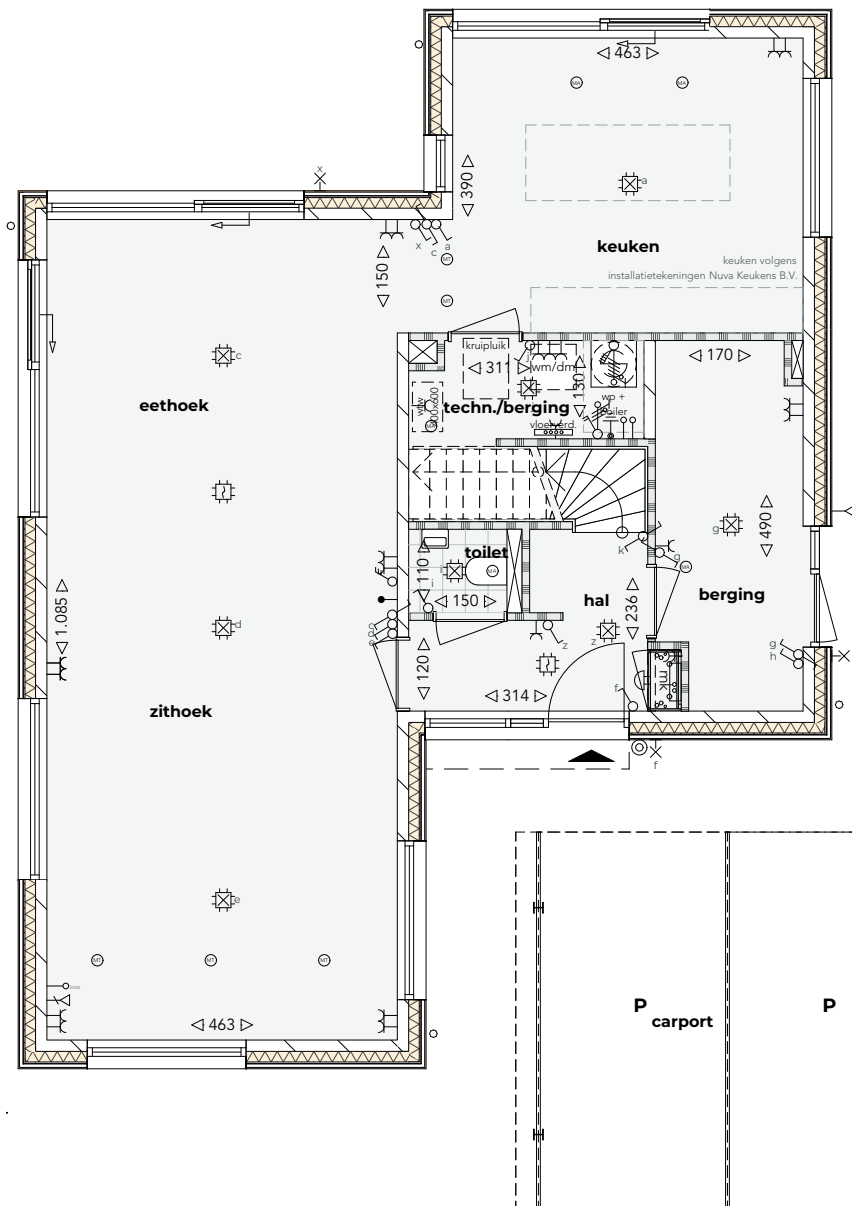

Theresia De Poel, Vught

bouwnr. 52
begane grond

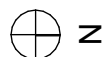


projectnummer 2418
tekeningnummer 2418.20.704.1
formaat A4
schaal 1:100
datum 15 augustus 2025

Renvooi


	rookmelder
	plafond centraaldoos
	wand lichtpunt
	wisselschakelaar
	dubbele schakelaar
	enkele schakelaar
	MV bediening
	aarding
	voordeurbel
	beldrukker
	dubbele wcd
	enkele wcd
	loze leiding naar meterkast
	bedrade leiding PV panelen
	bediening thermostaat
	utp / datakabel
	voeding t.b.v. omvormer
	voeding t.b.v. warmtepomp
	perilex aansluiting
	vloerverwarming verdeler
	vorstvrije buitenkraan
	opstelplaats wasmachine
	opstelplaats droger
	opstelplaats elektrische radiator
	opstelplaats warmtepompunit
	balansventilatie met warmteterugwinning
	opstelplaats boiler toestel
	mechanische luchtafvoer
	mechanische luchttoevoer (plaats en aantal ventilatieventielen kunnen afwijken)
	mechanische luchtafvoer via wand
	mechanische luchttoevoer via wand
	aardmat
	vleermuiskast
	nestkast

PV panelen ter indicatie, definitieve positie en aantal n.t.b.

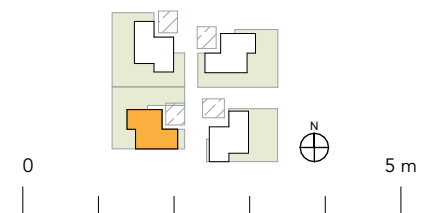


Theresia De Poel, Vught

bouwnr. 52
1e verdieping

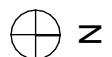


projectnummer	2418
tekeningnummer	2418.20.704.2
formaat	A4
schaal	1:100
datum	15 augustus 2025

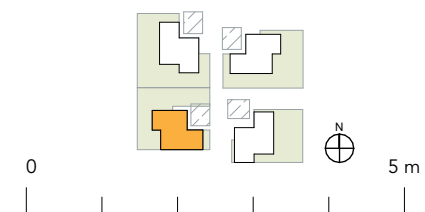

Theresia De Poel, Vught

bouwnr. 52
voorgevel



projectnummer	2418
tekeningnummer	2418.20.704.3
formaat	A4
schaal	1:100
datum	15 augustus 2025

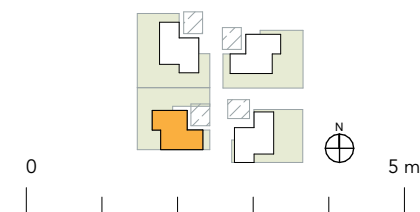

Theresia De Poel, Vught

bouwnr. 52
achtergevel



projectnummer	2418
tekeningnummer	2418.20.704.4
formaat	A4
schaal	1:100
datum	15 augustus 2025

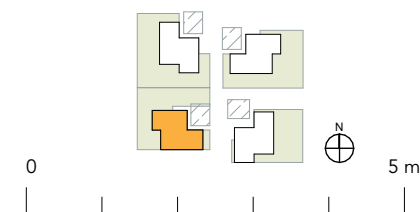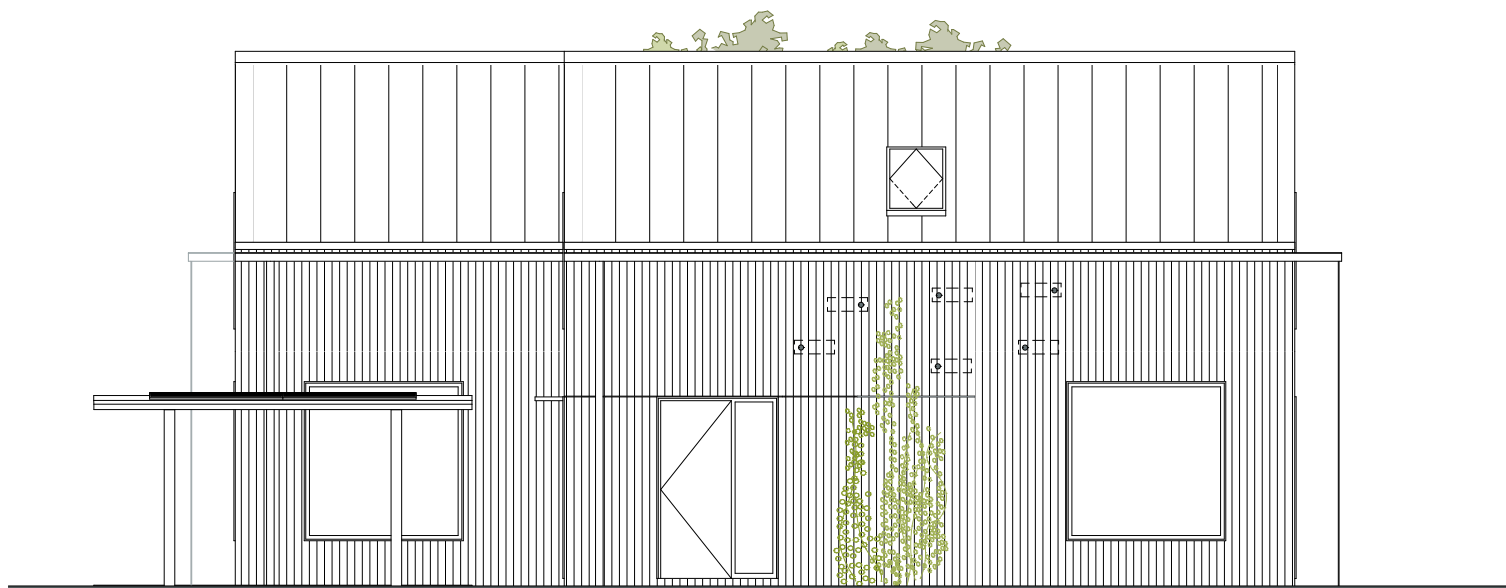

Theresia De Poel, Vught

bouwnr. 52
rechtergevel



projectnummer	2418
tekeningnummer	2418.20.704.5
formaat	A4
schaal	1:100
datum	15 augustus 2025

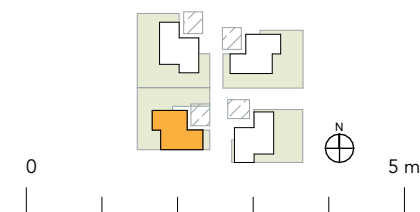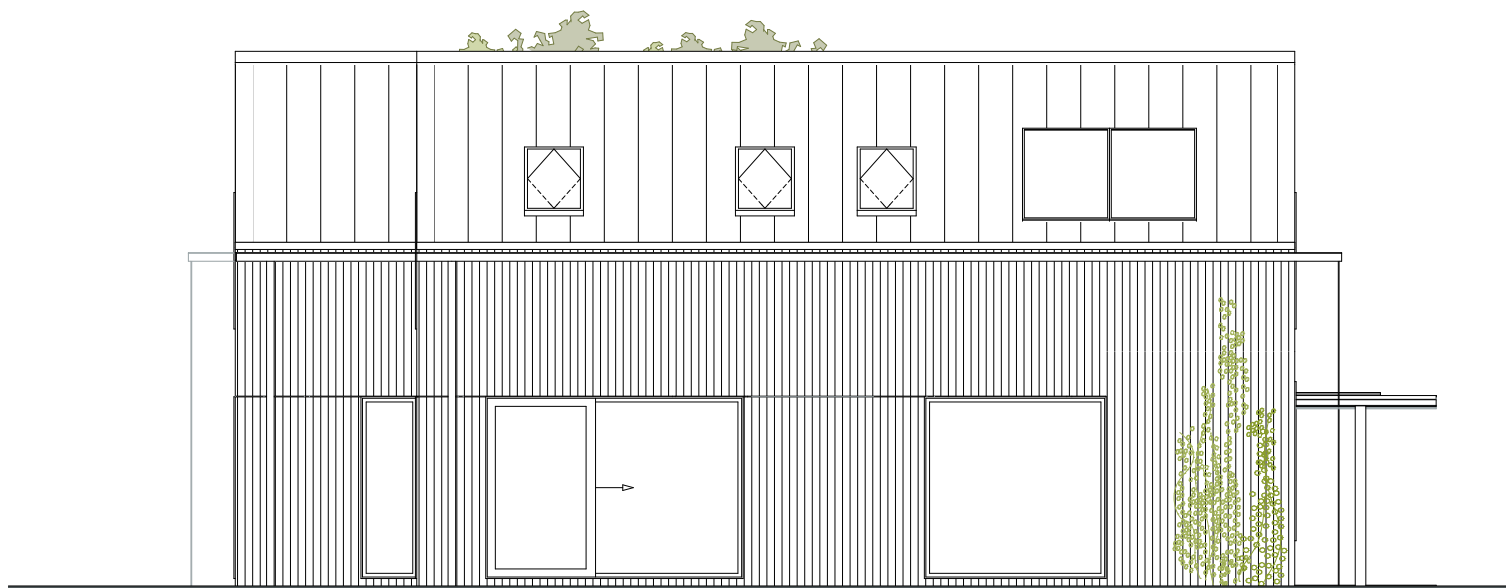

Theresia De Poel, Vught

bouwnr. 52
linkergevel

projectnummer	2418
tekeningnummer	2418.20.704.6
formaat	A4
schaal	1:100
datum	15 augustus 2025

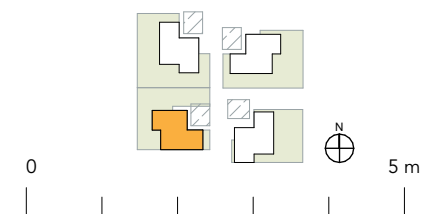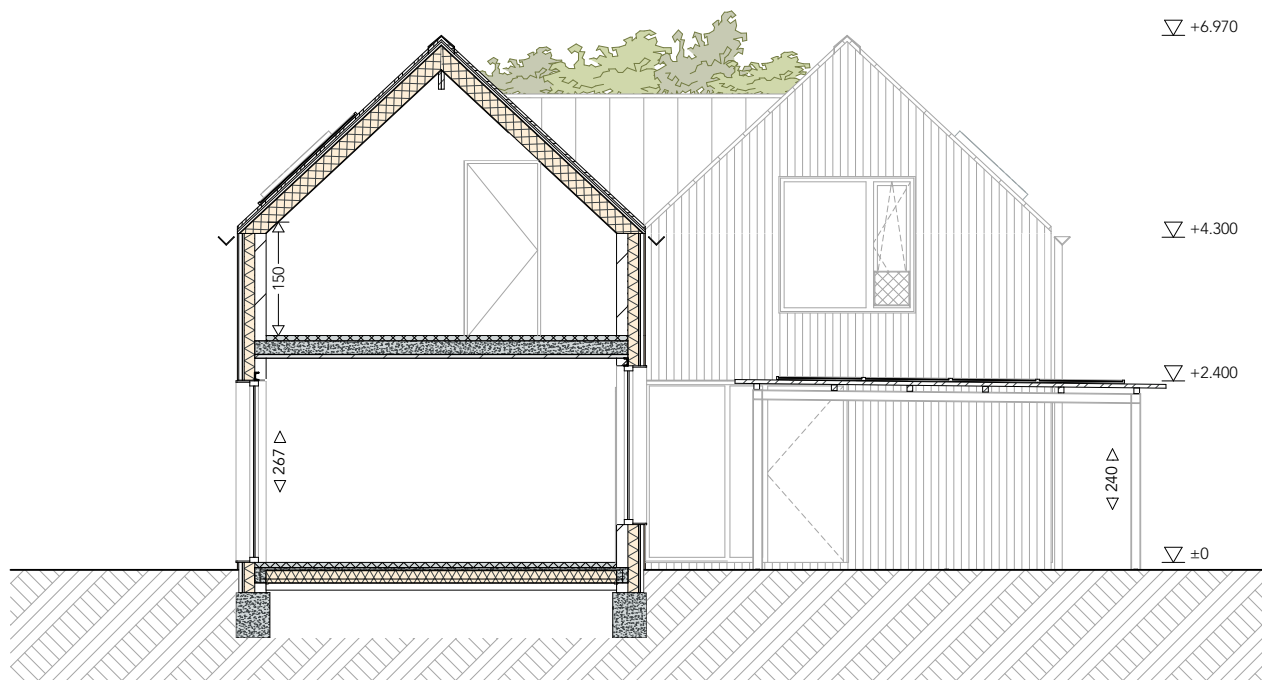

Theresia De Poel, Vught

bouwnr. 52
doorsnede

projectnummer	2418
tekeningnummer	2418.20.704.7
formaat	A4
schaal	1:100
datum	15 augustus 2025