


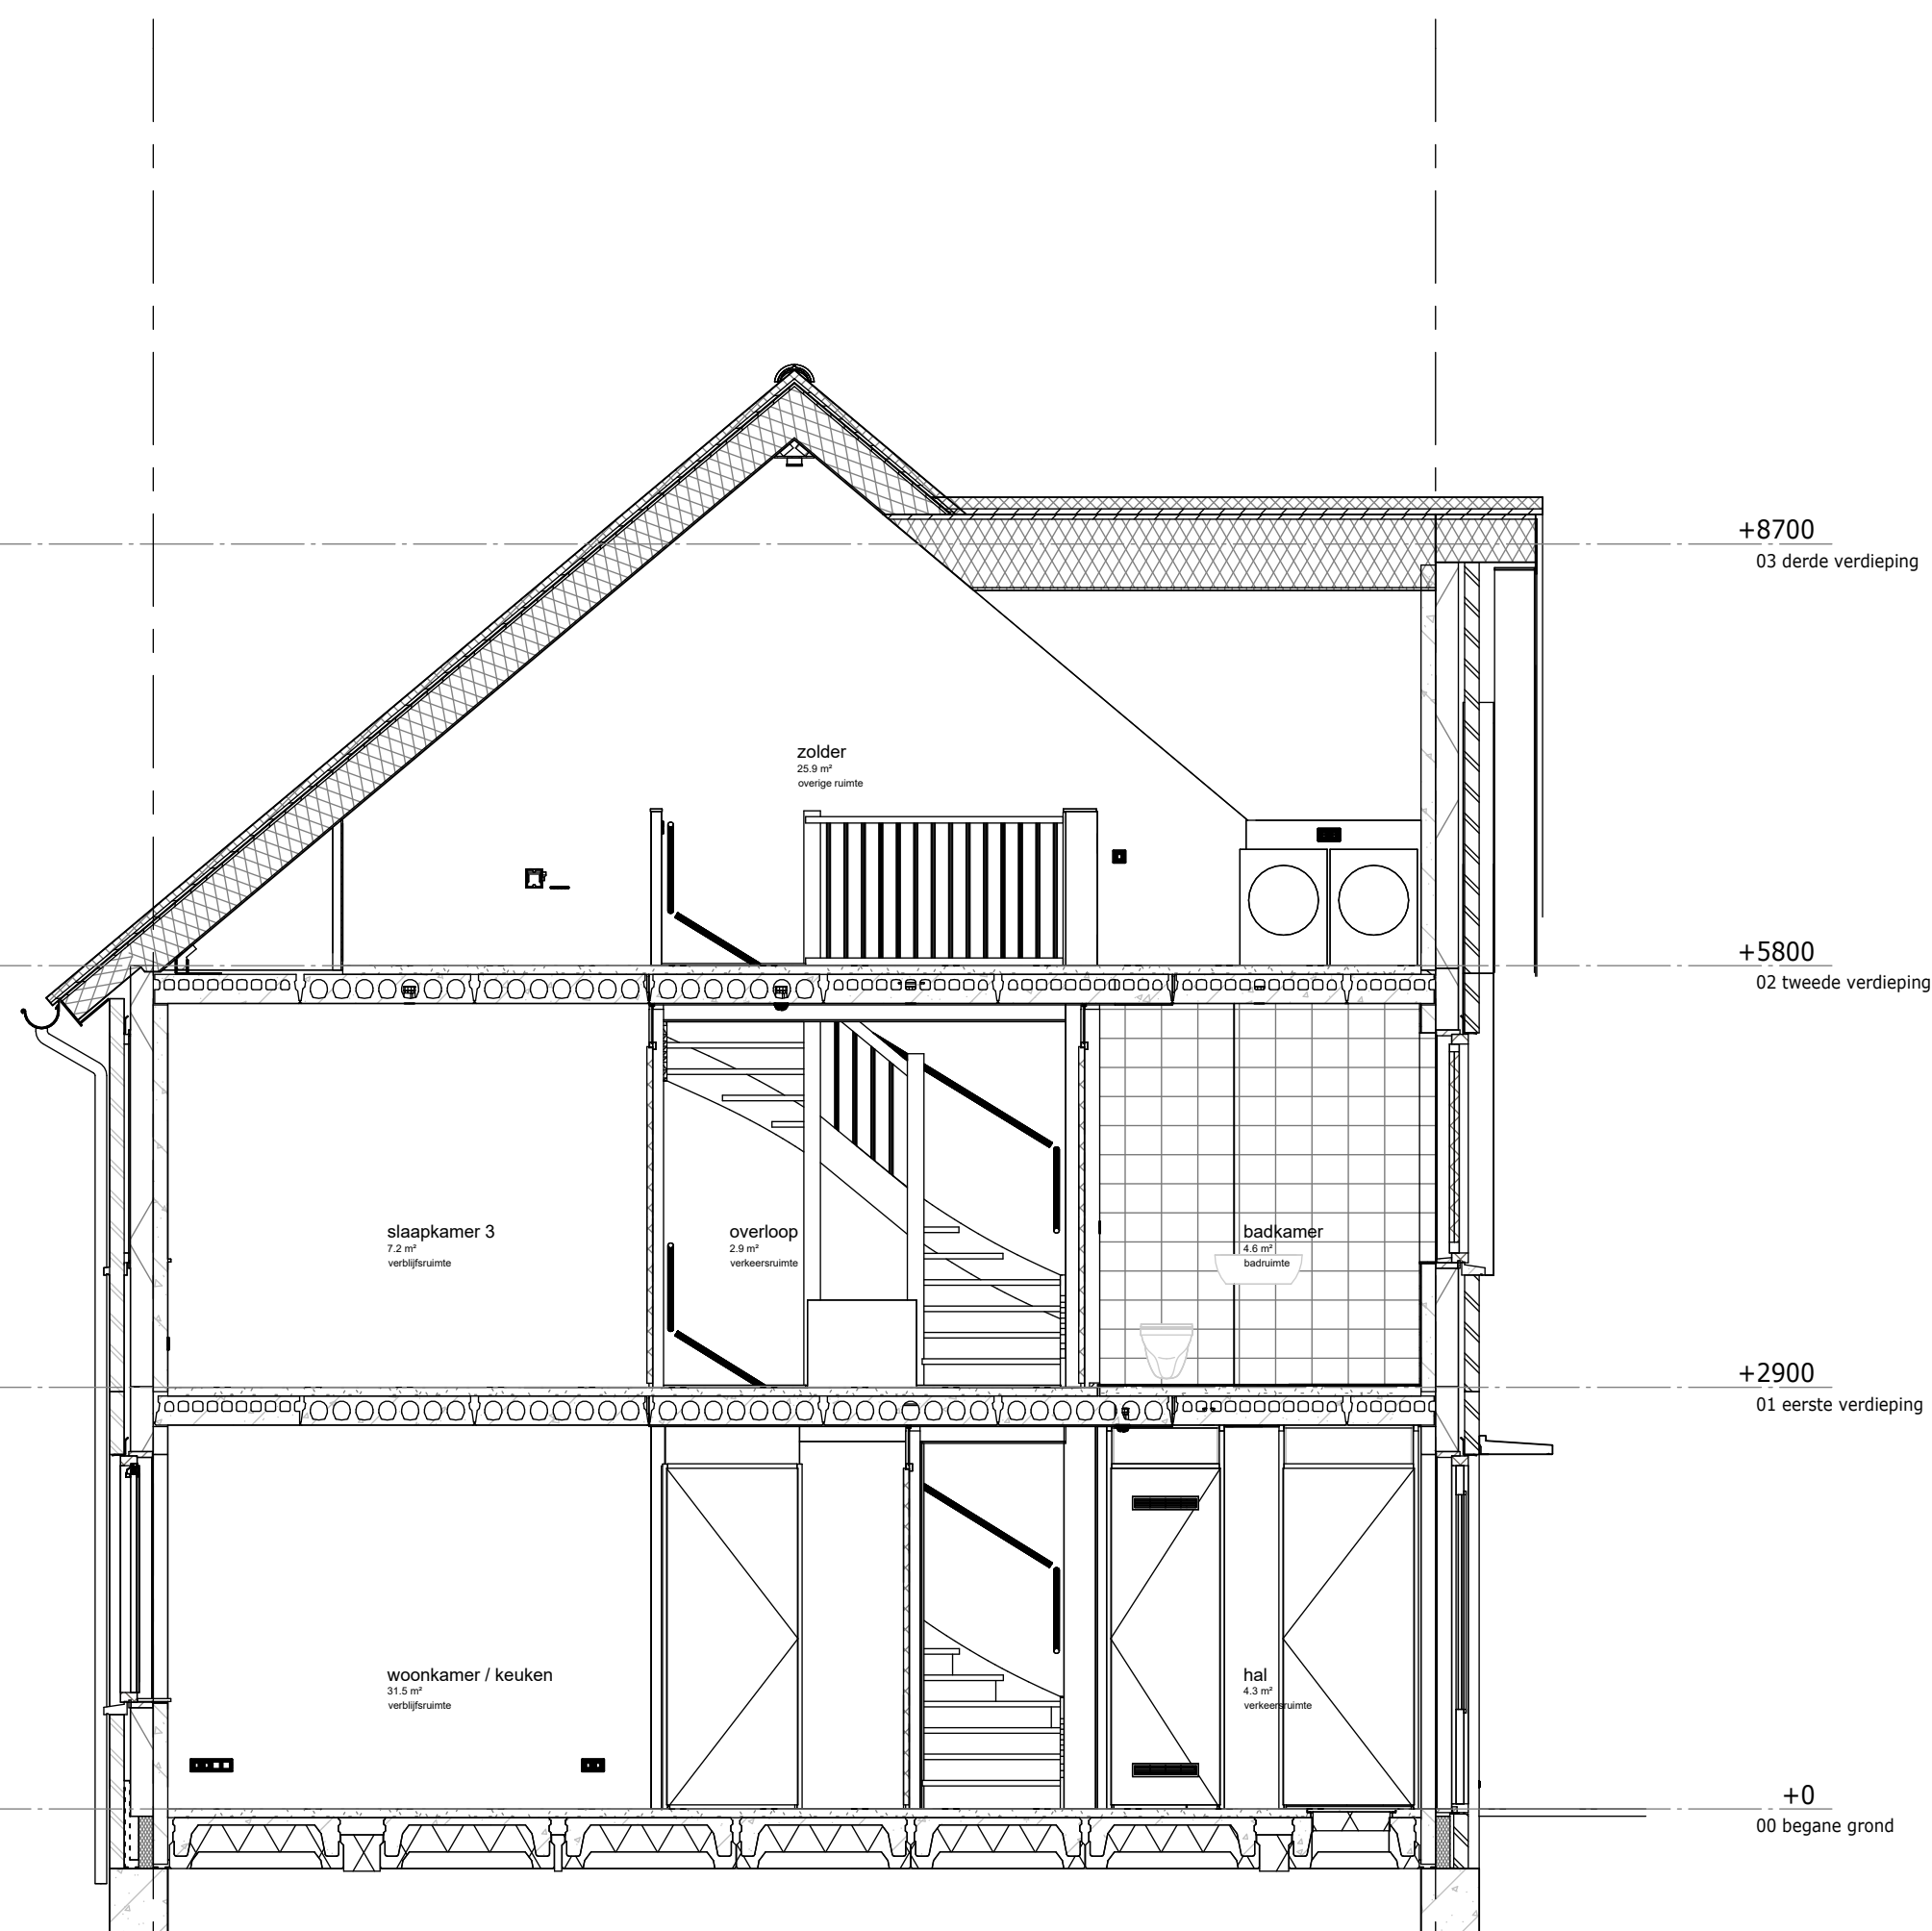

Bouwnummer 66



Weideblik fase 3 Oldenzaal  
doorsnedes

werknr.:  
bloknr.: Blok 13

tek.nr.: 13.300

schaal: 1:50

formaat: A2

getekend: RV

datum: 15-09-2025

wijziging:

Trebbe NoordOost B.V.

telefoon: 088 259 00 00  
website: www.trebbe.nl

