




Voorgevel
1 : 100




Linker zijgevel
1 : 100




Achtergevel
1 : 100

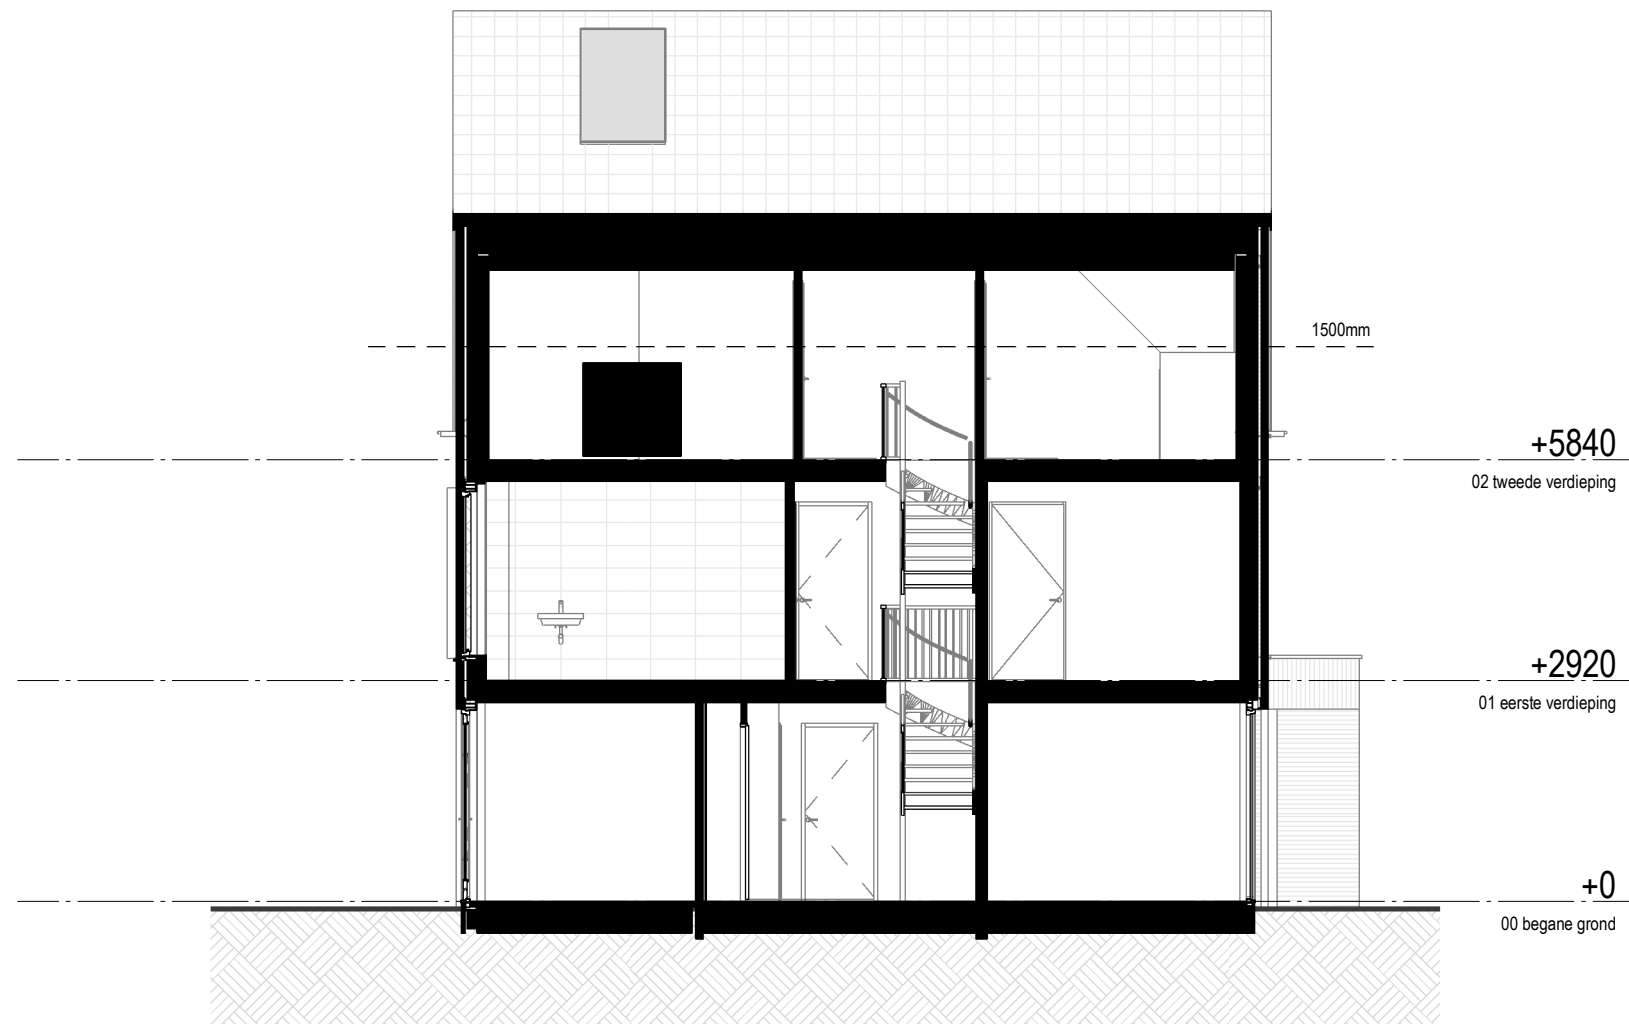


Doorsnede
1 : 100

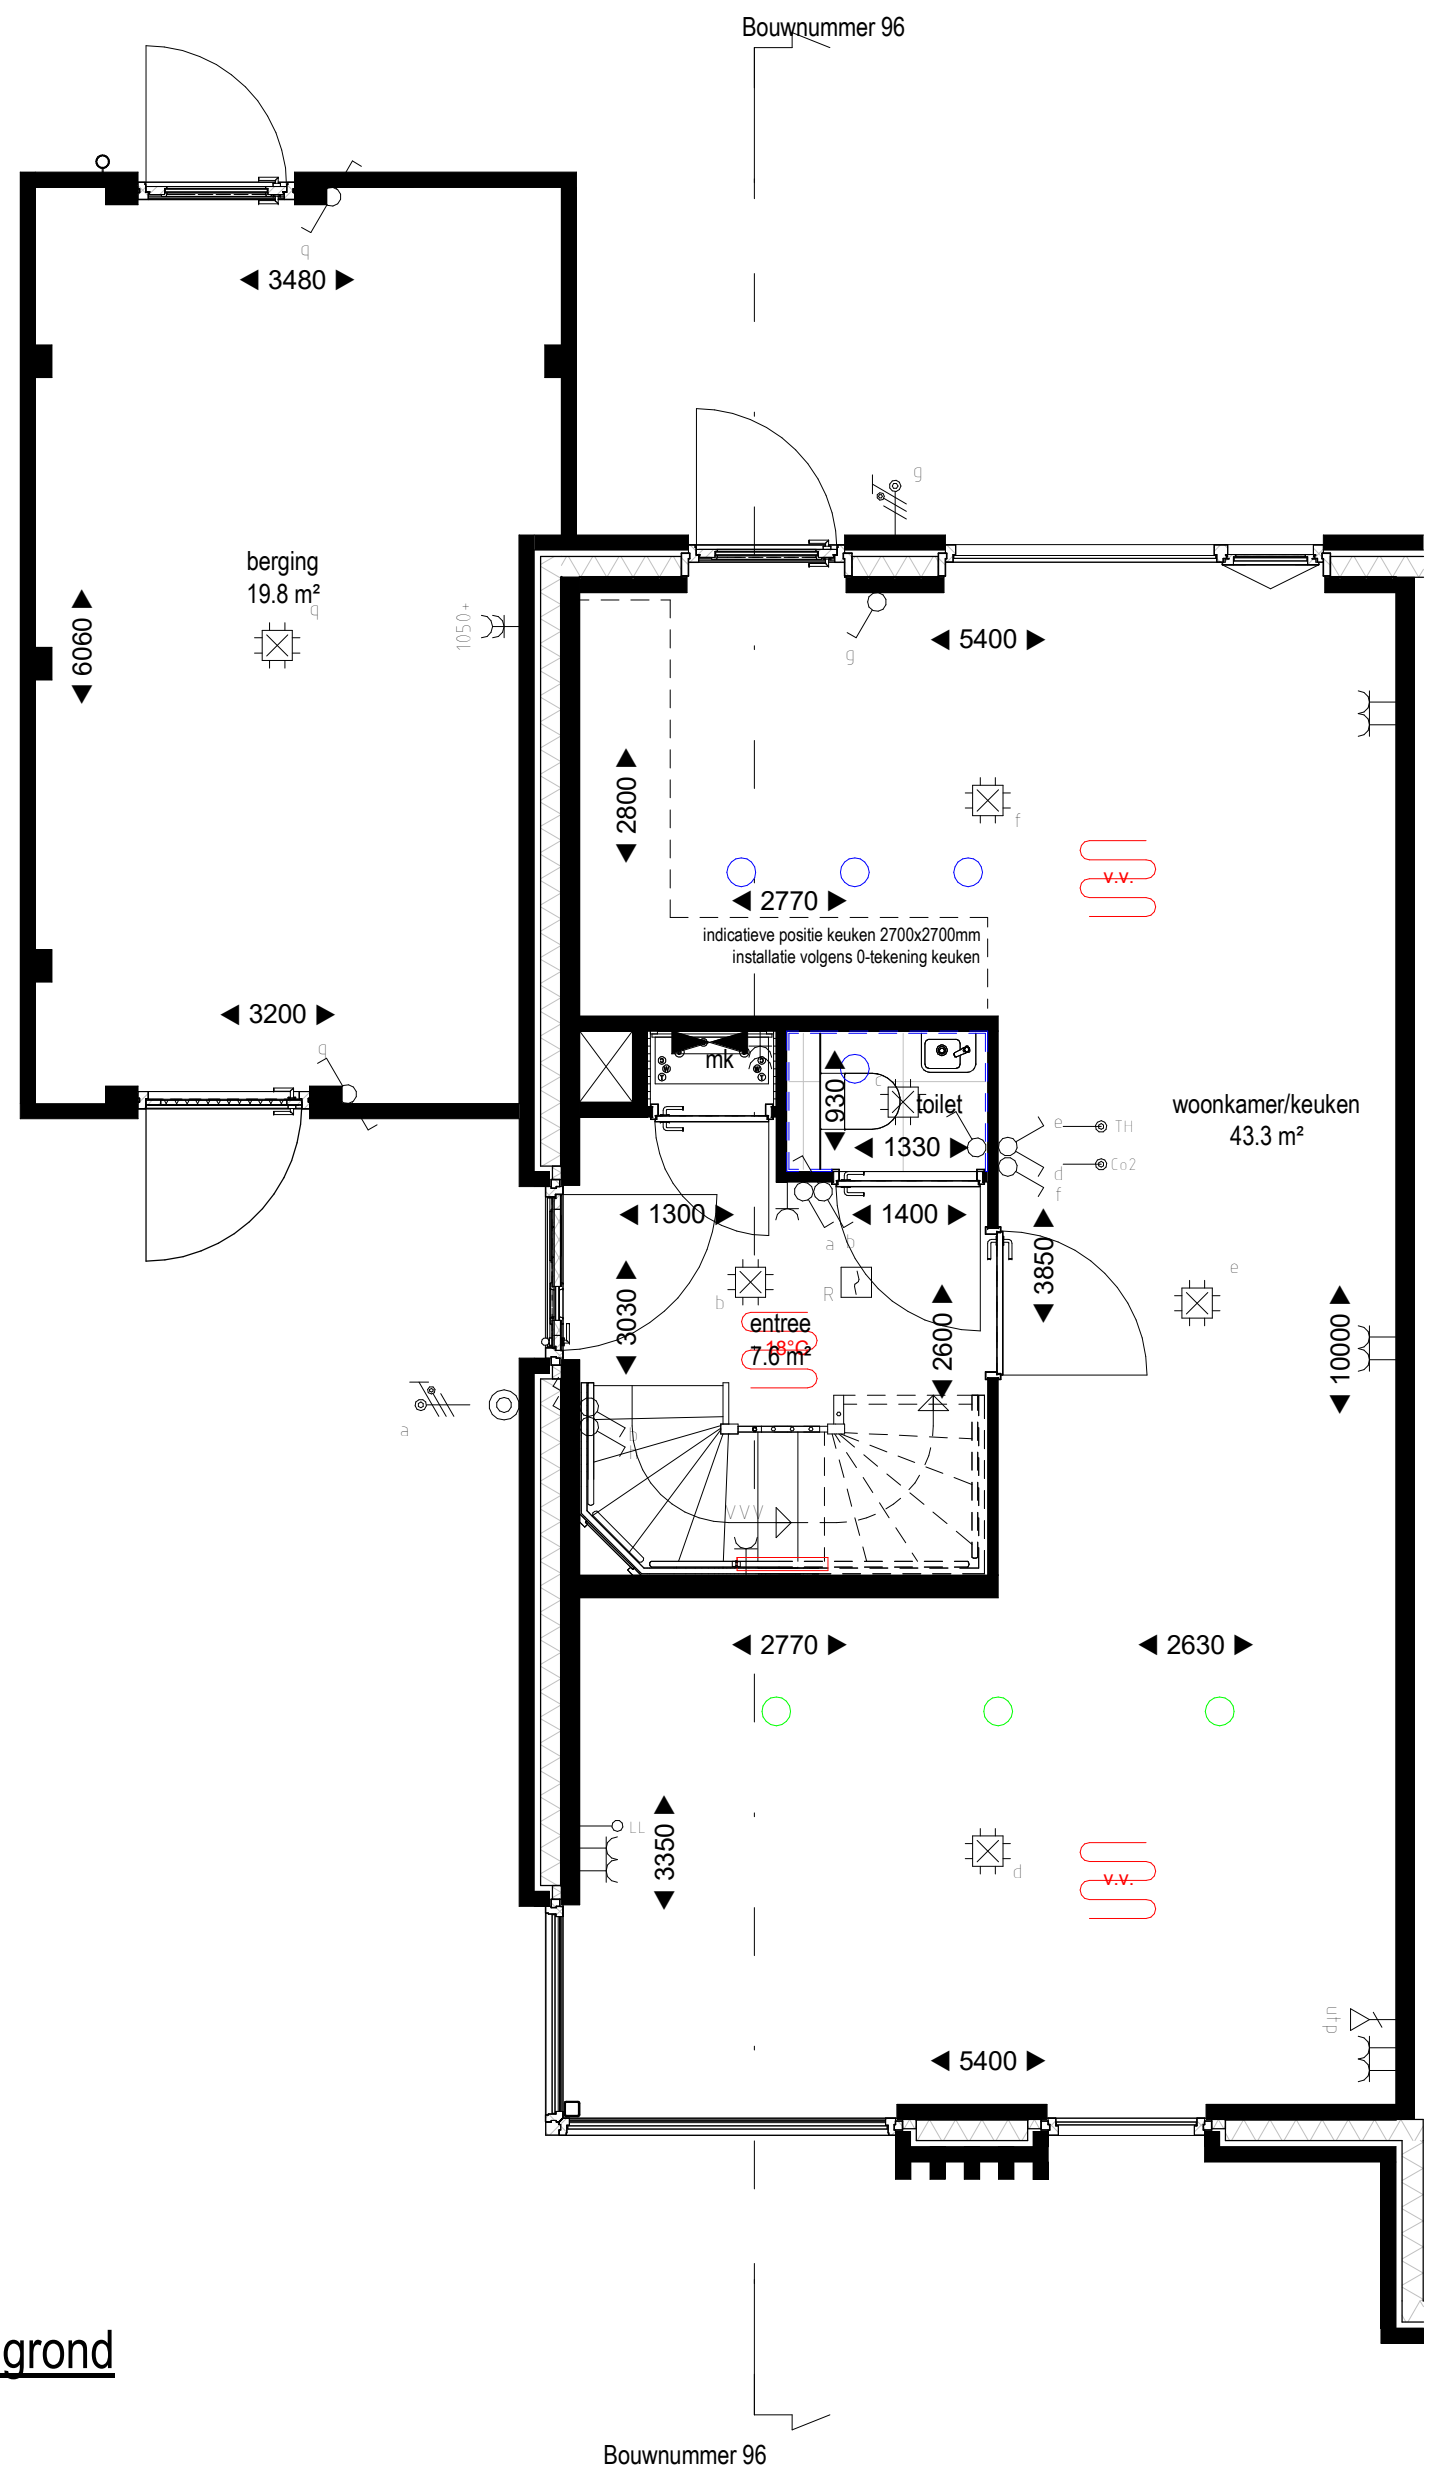

Begane grond
1 : 50

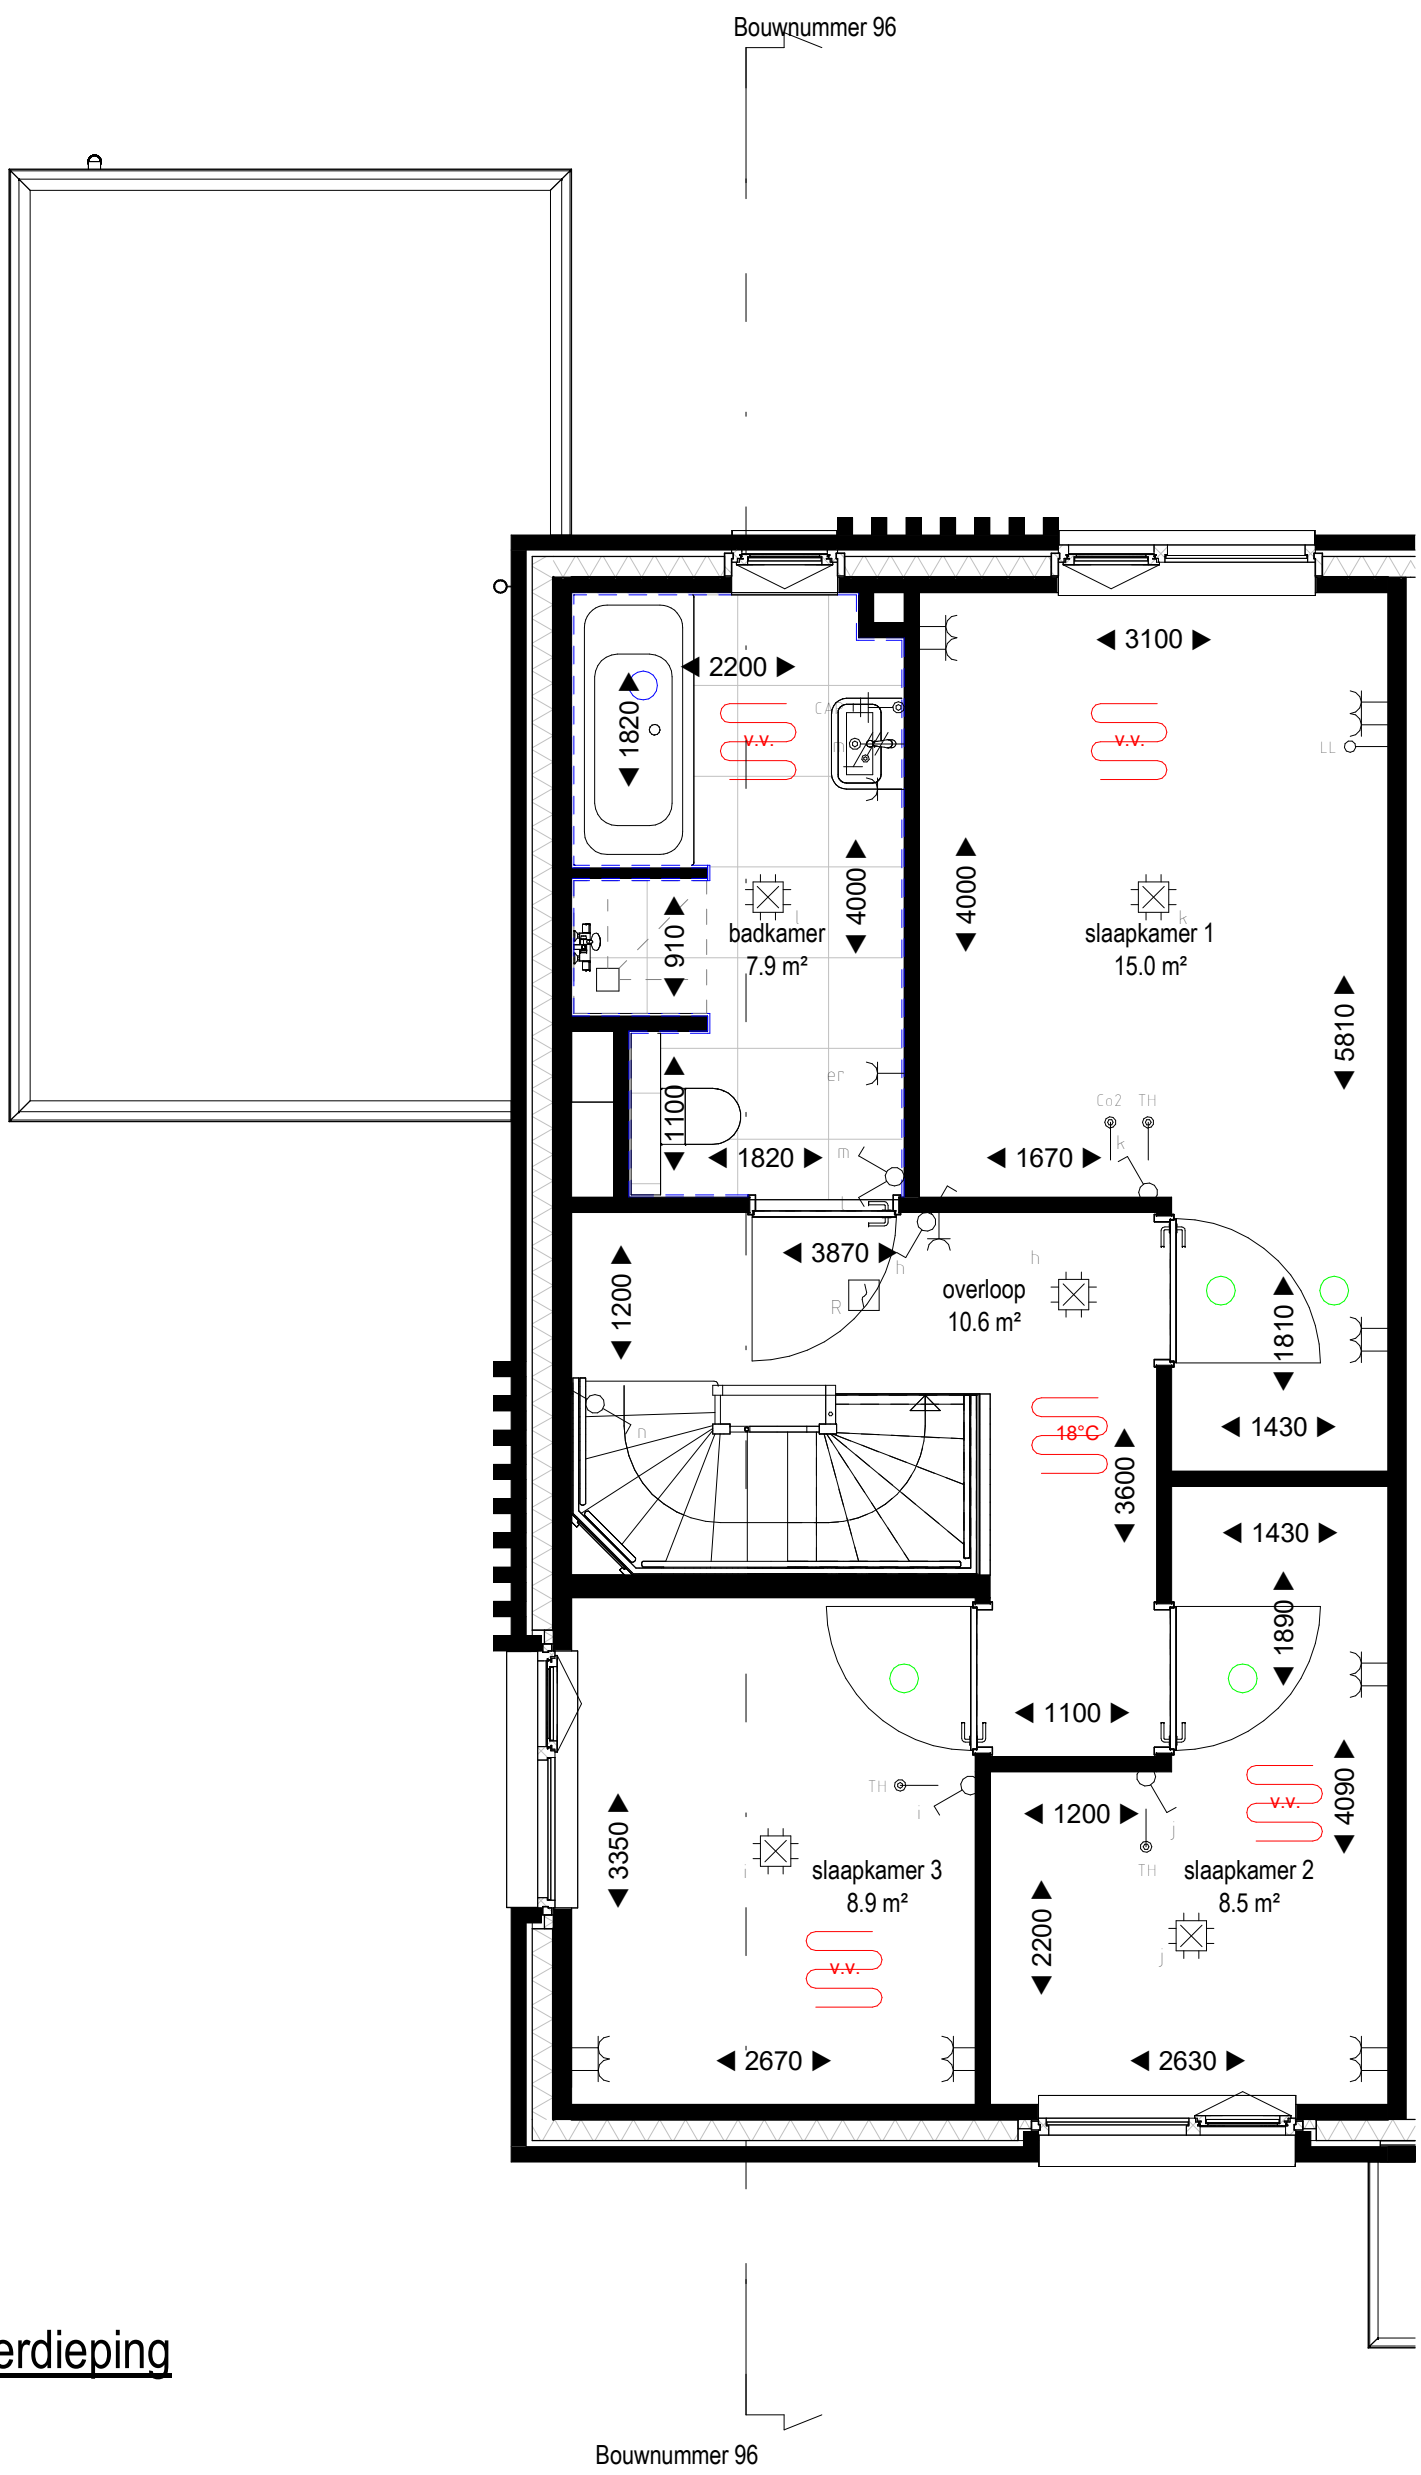

Eerste verdieping
1 : 50

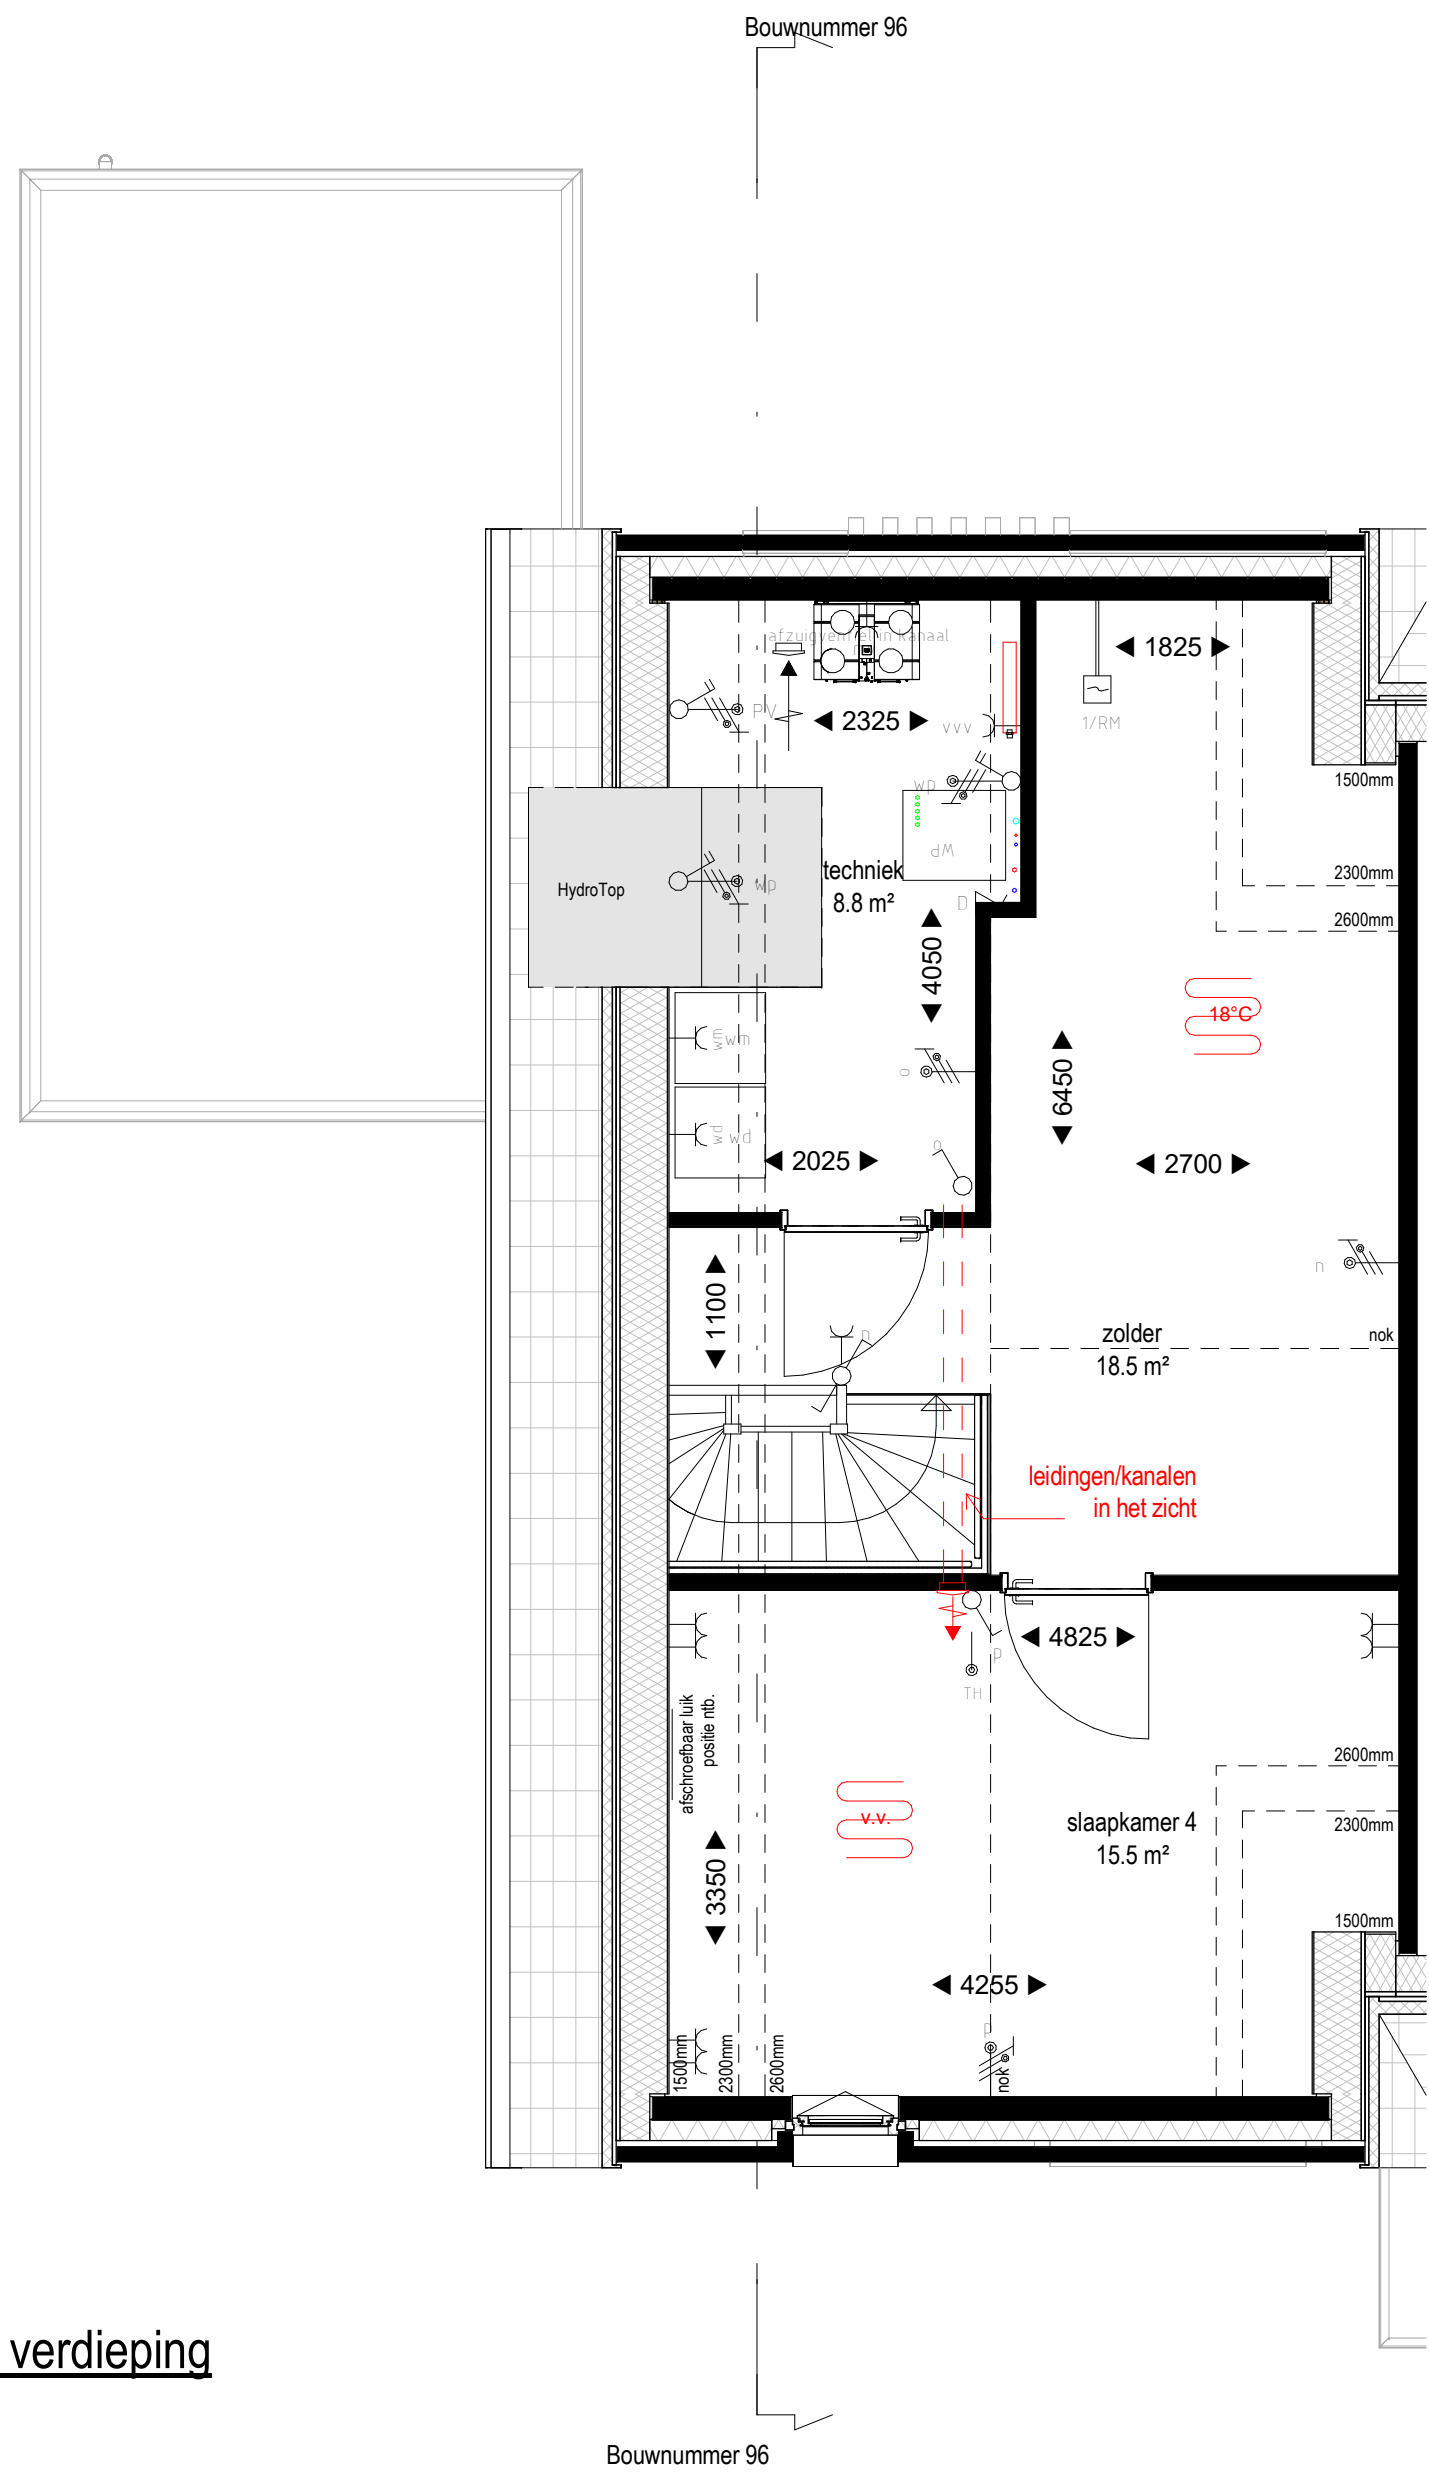

Tweede verdieping
1 : 50

Renvooi

HOOGTE	SYMBOOL	OMSCHRIJVING
300+	—●—	AANSLUITPUNT, BEDRAAD, NIET AFGEMONTEERD
300+	—○—	LOZE LEIDING
2000+	—/—/—	LICHTPUNT ZONDER ARMATUUR binnen 2200+ buiten 2000+
220	—○—	WANDARMATUUR
	—●—	BEL
	—●—	CENTRAALDOOS MET LICHTPUNT
1200+	—●—	BEL DRUKKER
	—●—	ROOKMELDER
1050+	—●—	ENKELPOLIGE SCHAKELAAR
1050+	—●—	SERIE SCHAKELAAR
1050+	—●—	WISSELSCHAKELAAR
	—●—	VLOERVERWARMINGSVERDELER
VLOER	—●—	AARDMAT
300+	—●—	DUBBELVOUDIGE WANDCONTACTDOOS
220	—●—	ENKELVOUDIGE WANDCONTACTDOOS
N.T.B.	—●—	DUBBELVOUDIGE WANDCONTACTDOOS, OPBOUW
500+	—●—	ENKELVOUDIGE WANDCONTACTDOOS, WATERDICHT
220	—●—	WANDCONTACTDOOS, 2x230VOLT
1200+	—●—	WERKSCHAKELAAR WARMTEPOMP
300+	—●—	WERKSCHAKELAAR PV-PANEELEN
300+	—●—	DATA AANSLUITING
1500+	—●—	AANSLUITPUNT TBV THERMOSTAAT, AFGEMONTEERD
1500+	—●—	AANSLUITPUNT CO2, AFGEMONTEERD
ONDER MAATVELD	—●—	GRONDKABEL
650+	—●—	CENTRAAL AARDPUNT
	—●—	VLOERVERWARMING (vertrektemperatuur conform Bbi)
	—●—	VLOERVERWARMING (vertrektemperatuur max. 18°C)

—●— = warmtepomp buitenunit in het dak

WM = wasmachine

WD = wasdroger

VV = vloerverwarmingsverdelers

—●— = toevoerpunt mechanische ventilatie plafond

—●— = afvoerpunt mechanische ventilatie plafond

—●— = tegelwand

—●— = vogelnestkast gierzwaluwhuismus

—●— = gevelrooster t.b.v. ventilatie

—●— = hemelwaterafvoer

—●— = elektrische designradiator

TOELICHTING:

- Aan de maatvoering kunnen geen rechten worden ontleend.
- Alle maatvoering betreft circa maatvoering en is aangegeven in millimeters.
- Elektrische aansluitpunten, keuzenopstelling, ventilatiepunten, radiatoren en rookmelders zijn indicatief aangegeven.
- Het is mogelijk dat niet alle symbolen van toepassing zijn op uw woningstype.
- Maatvoering bij schuin dak is tot 150cm lijn.
- Maatvoering in het toilet en de badkamer is exclusief tegelwerk.
- De oppeenvolgende van de slaapkamers onder een hellend dak zijn tot de 150cm lijn.
- De gekende PV-panelen zijn het minimum aantal panelen om te voldoen aan de BENG. De optionele PV-panelen dienen in een rechthoek geplaatst te worden.

MIX
ARCHITECTUUR
Gemeentelijk architecten
6711 VZ
Postbus
6710 BD
Tel: 0318-644960
www.mix-architectuur.nl

opdrachtgever: BPD Ontwikkeling B.V. Regio Noord-Oost & Midden
De Brand 30
3823 LK Amersfoort

project: Tiel
Veilingterrein

onderwerp: Verkooptekening bouwnummer 96

projectarchitect: Maarten Venhorst
projectleider: Erwin Oosterbeek
modelleur: Luuk Nijhuis

datum: 24-12-2025
gewijzigd:
formaat: 594x1189

projectnummer: P00671
schaal: As indicated
bladnummer: B9096