




Voorgevel

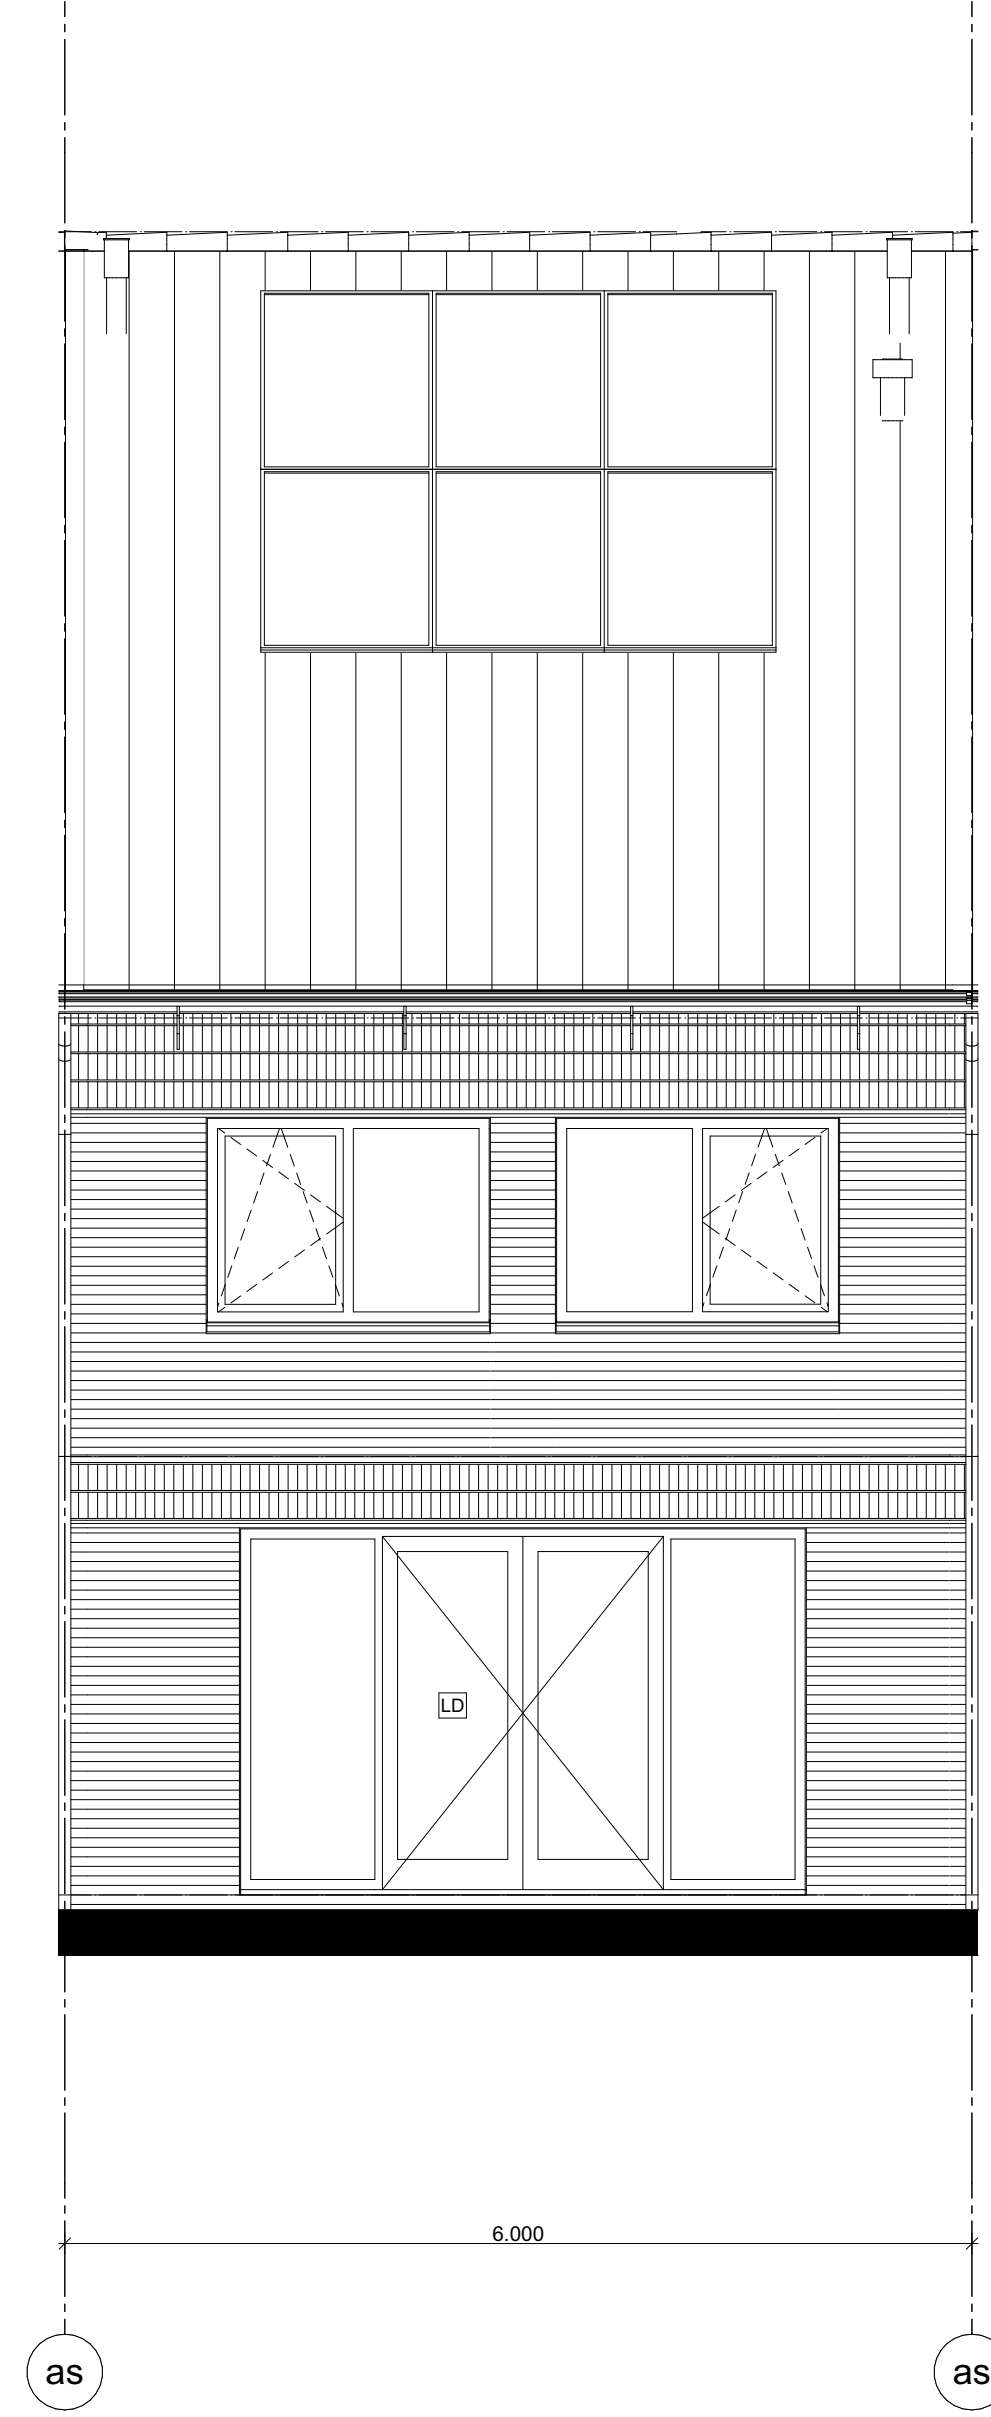


Achtergevel

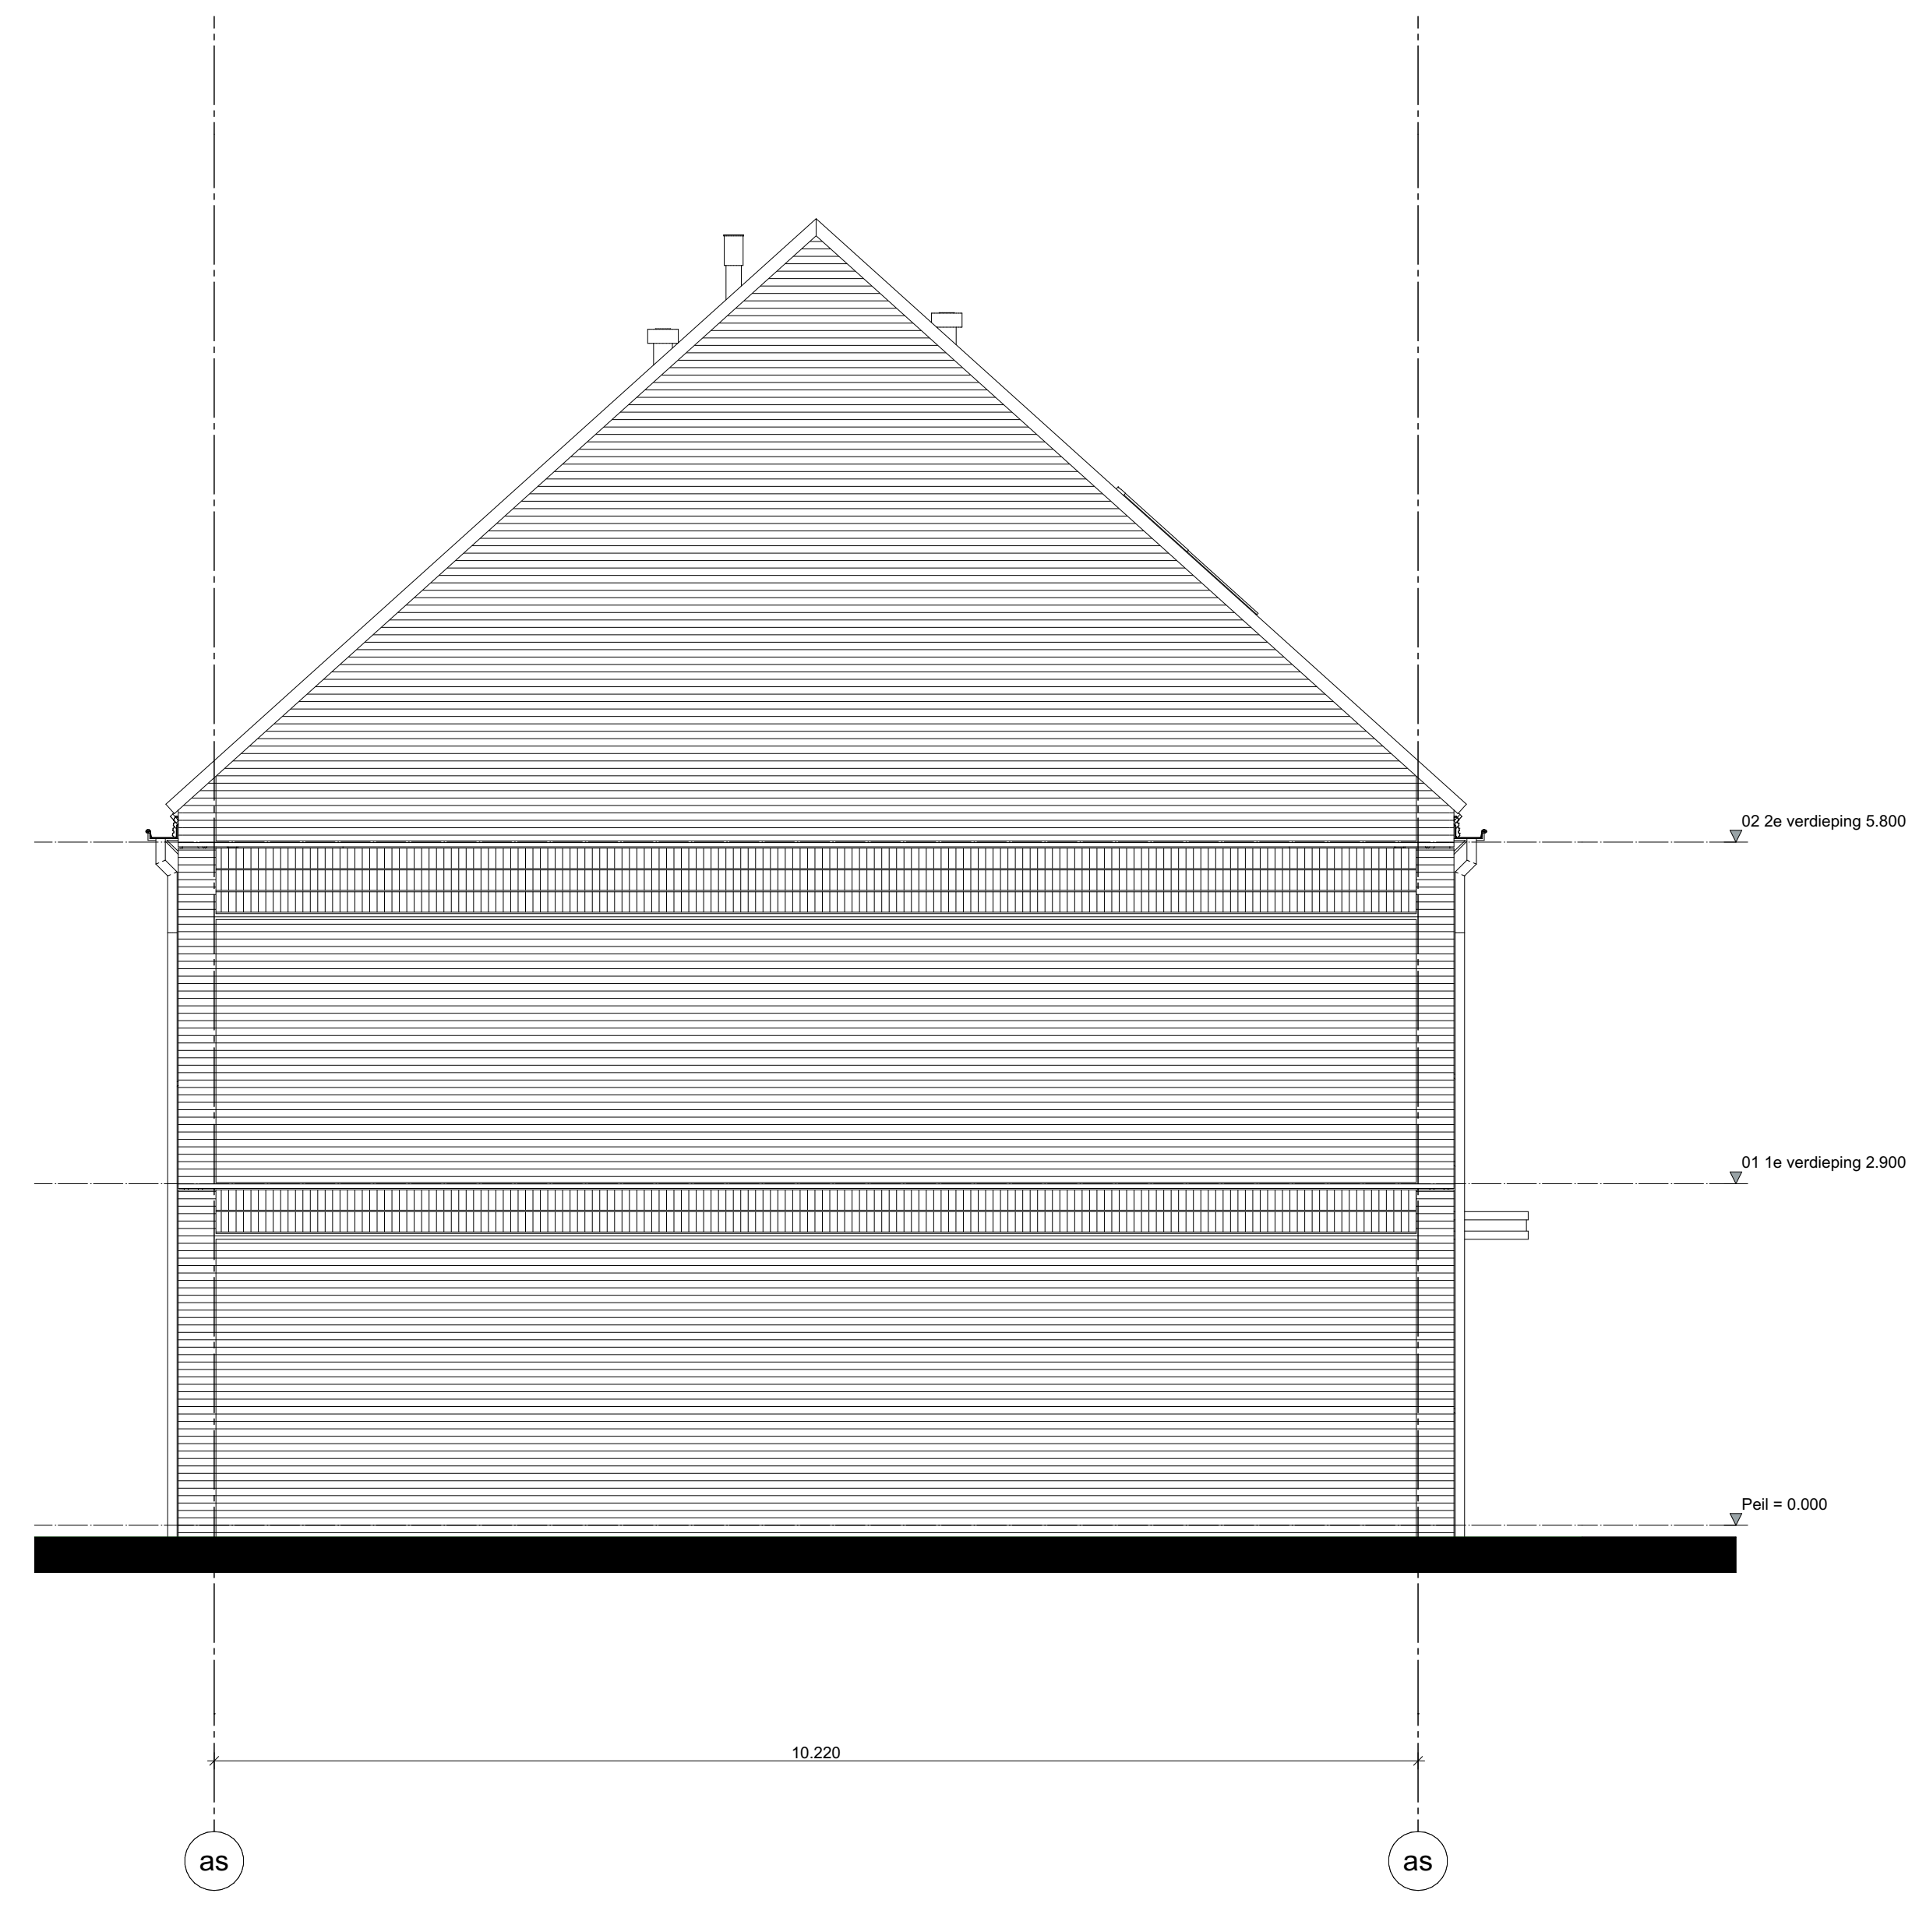


Zijgevel

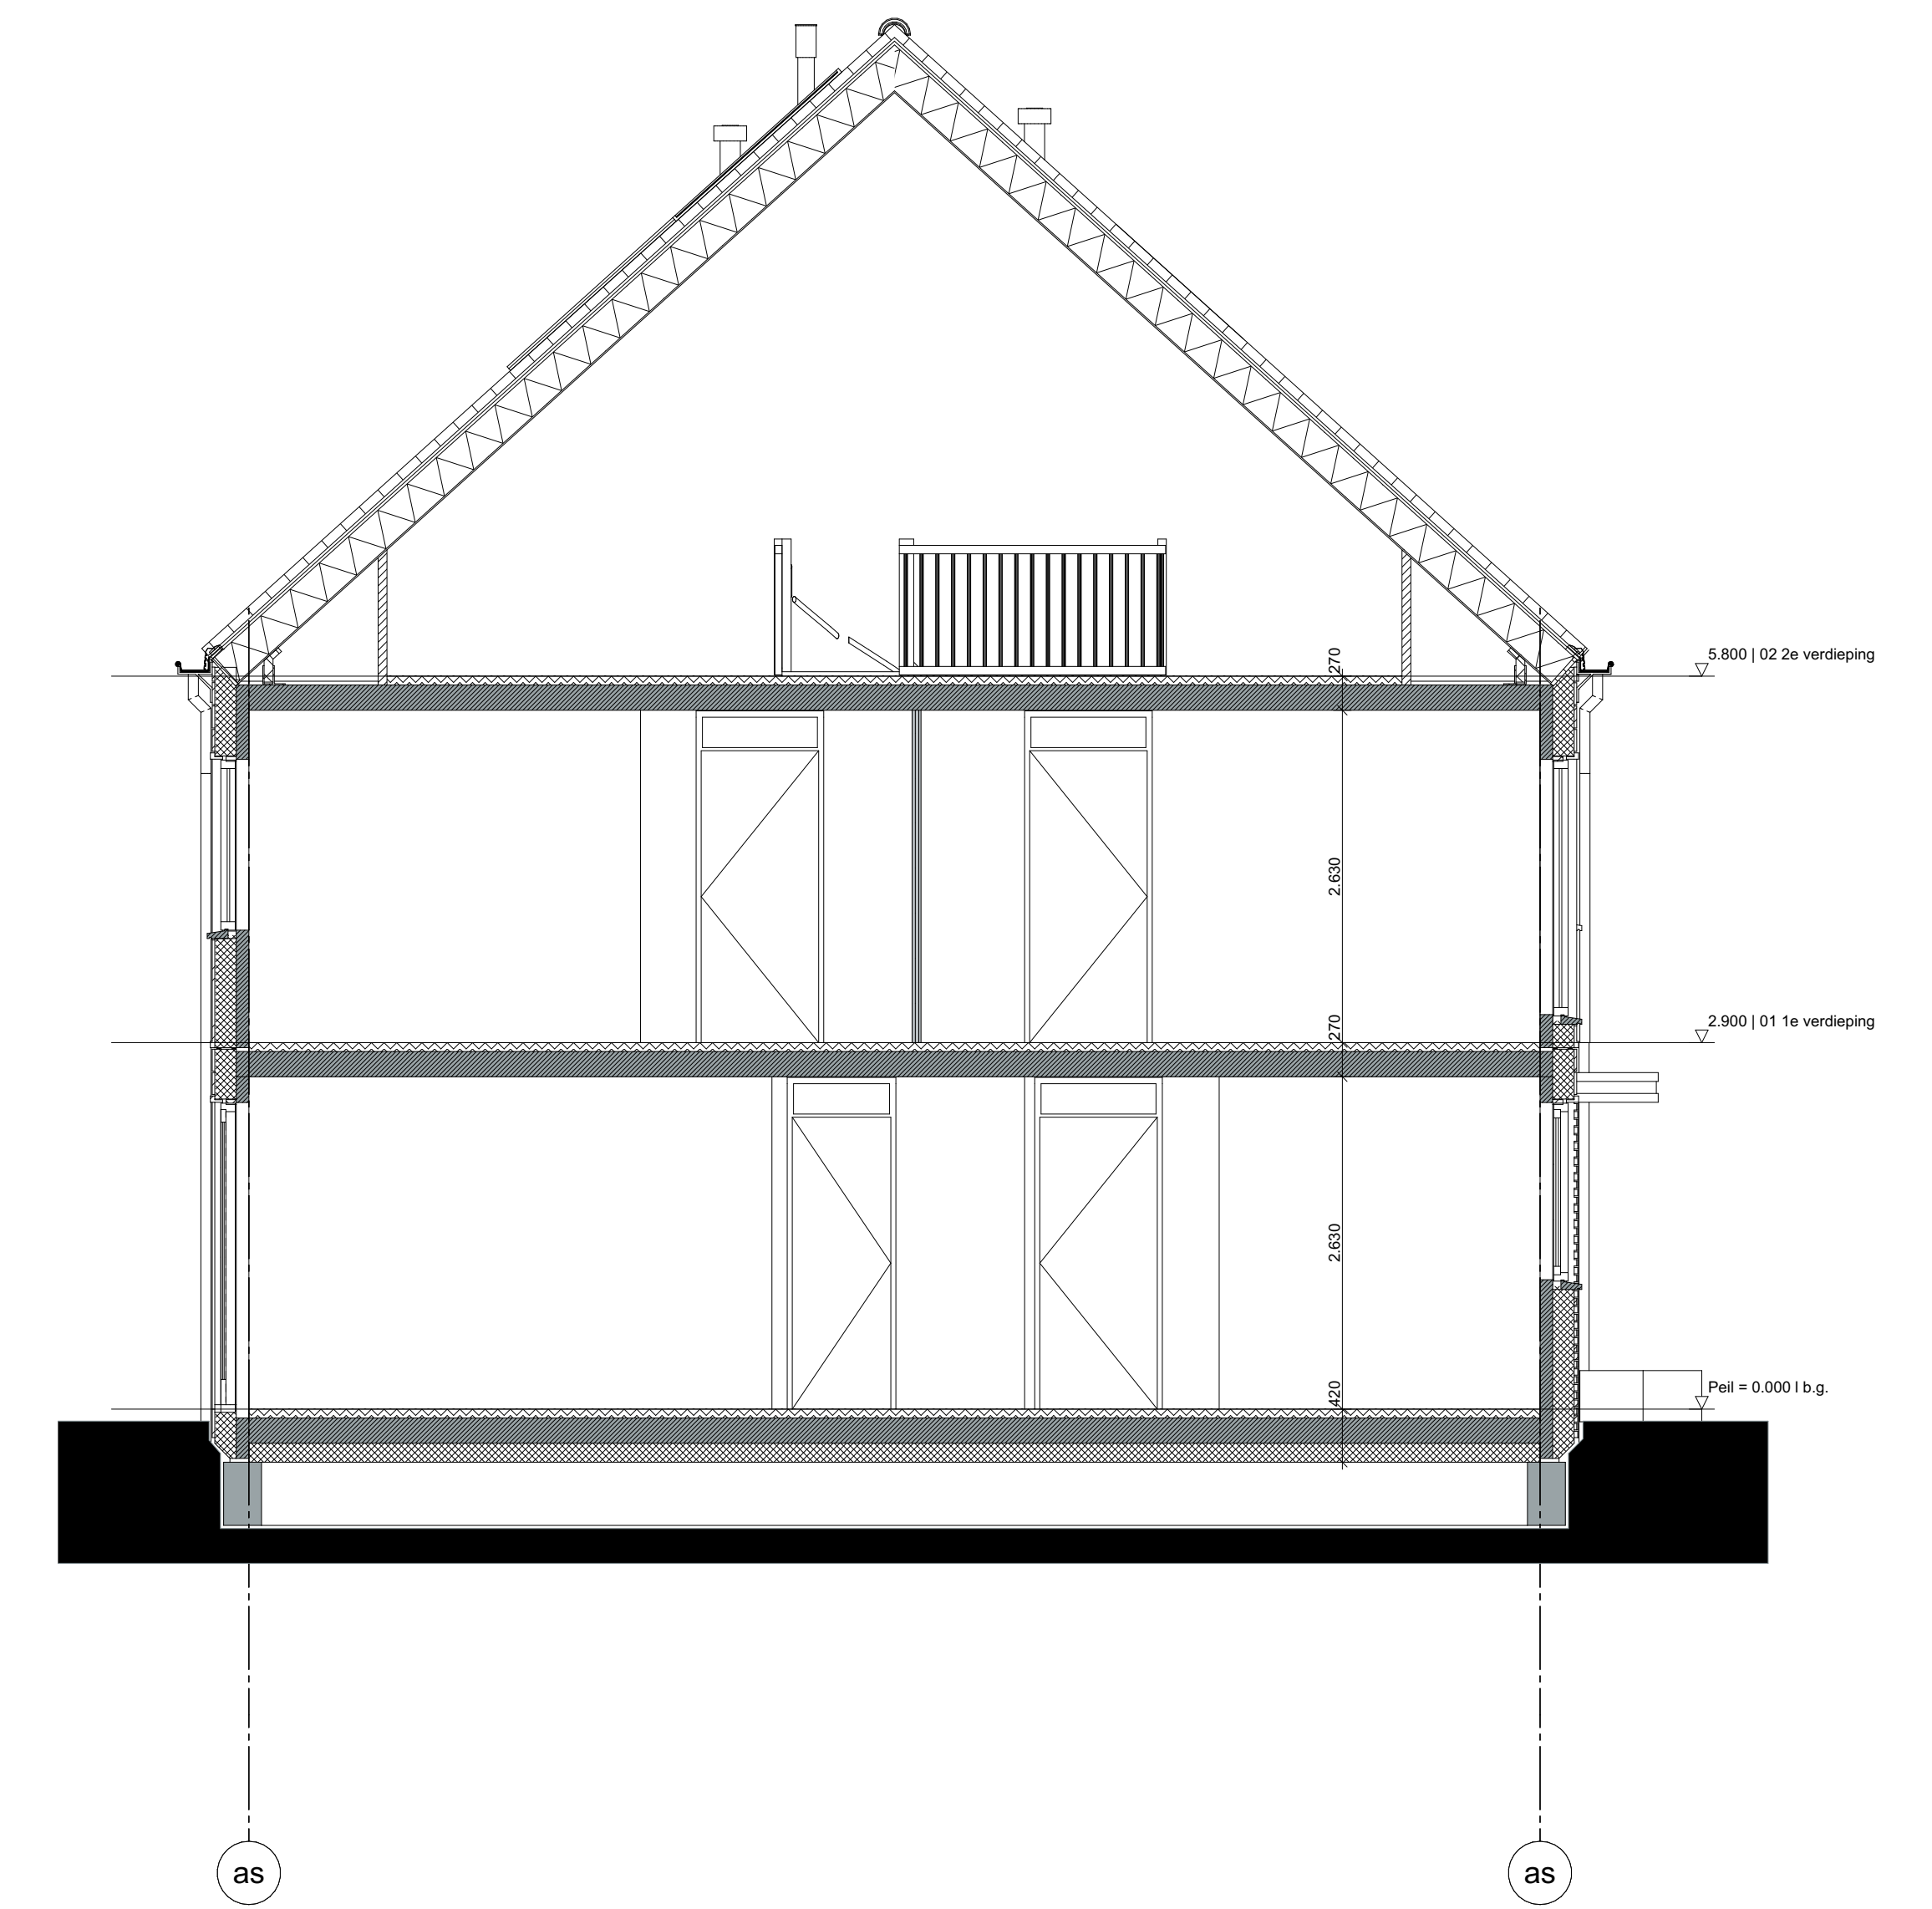


Doorsnede A-A

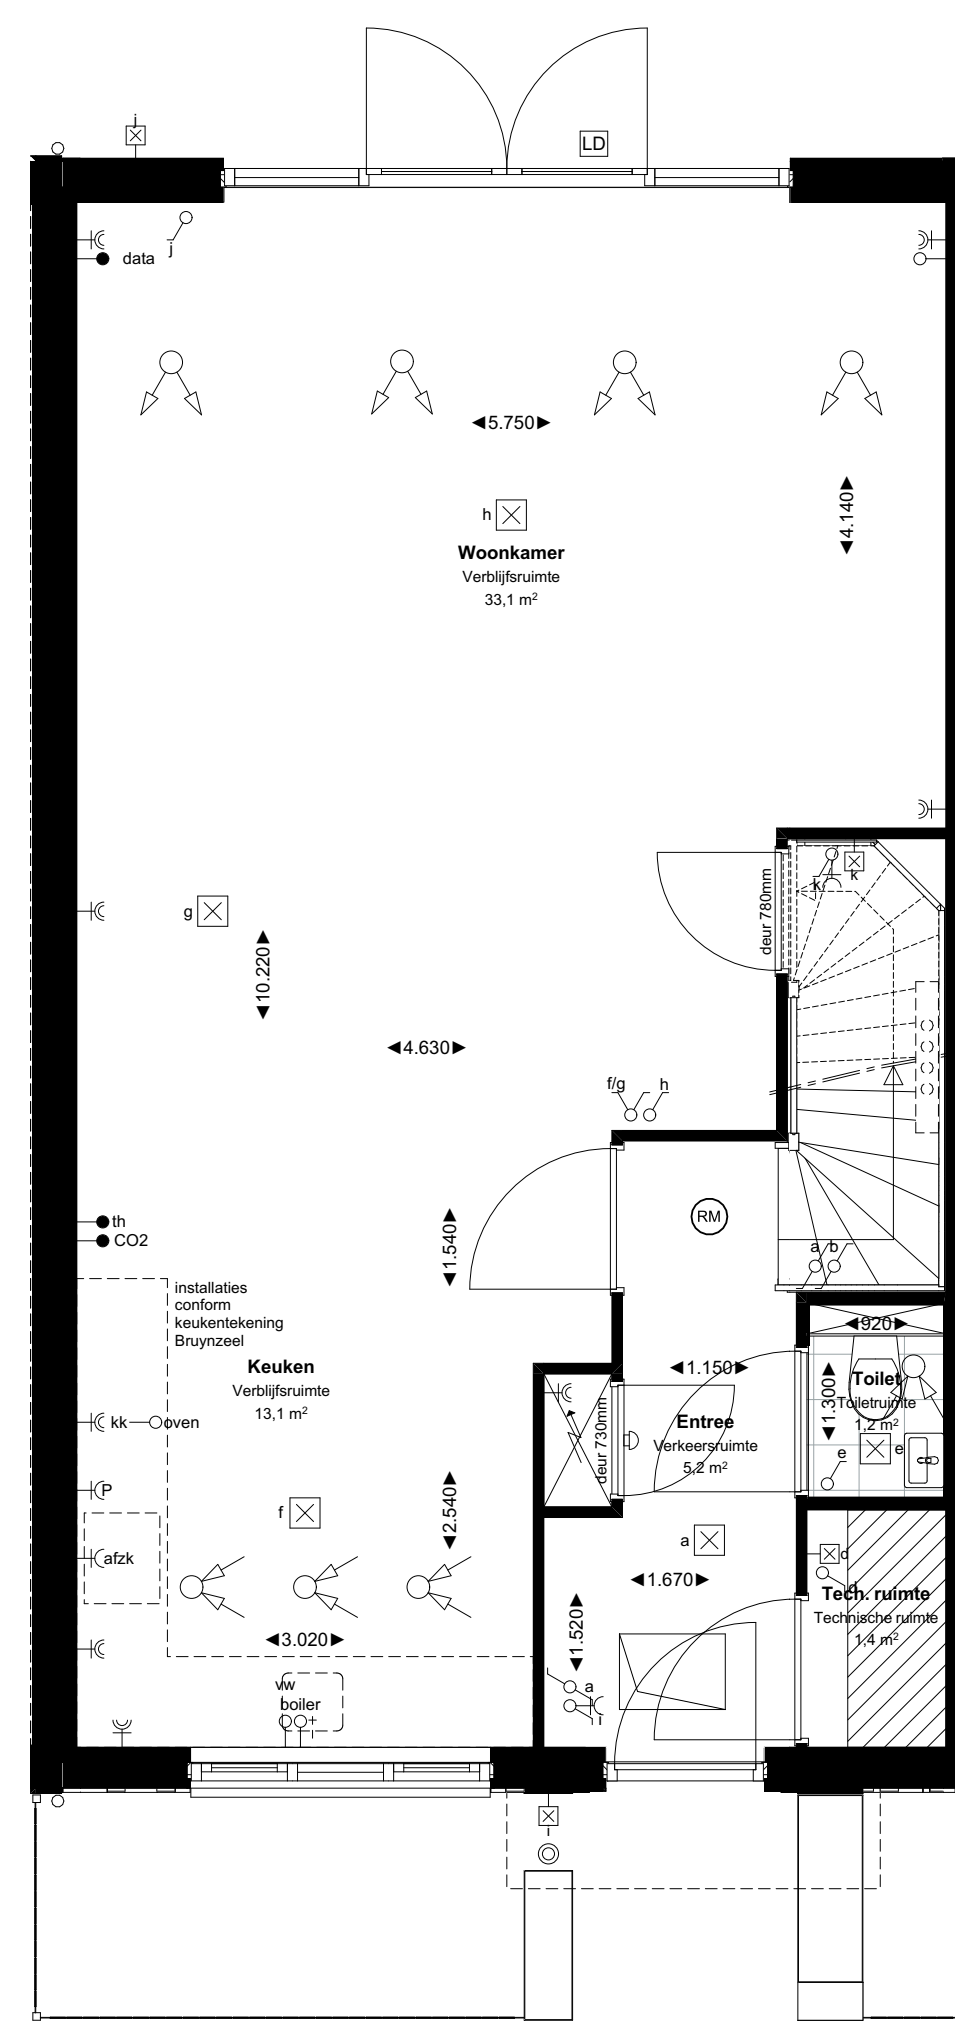


Begane (P=0)

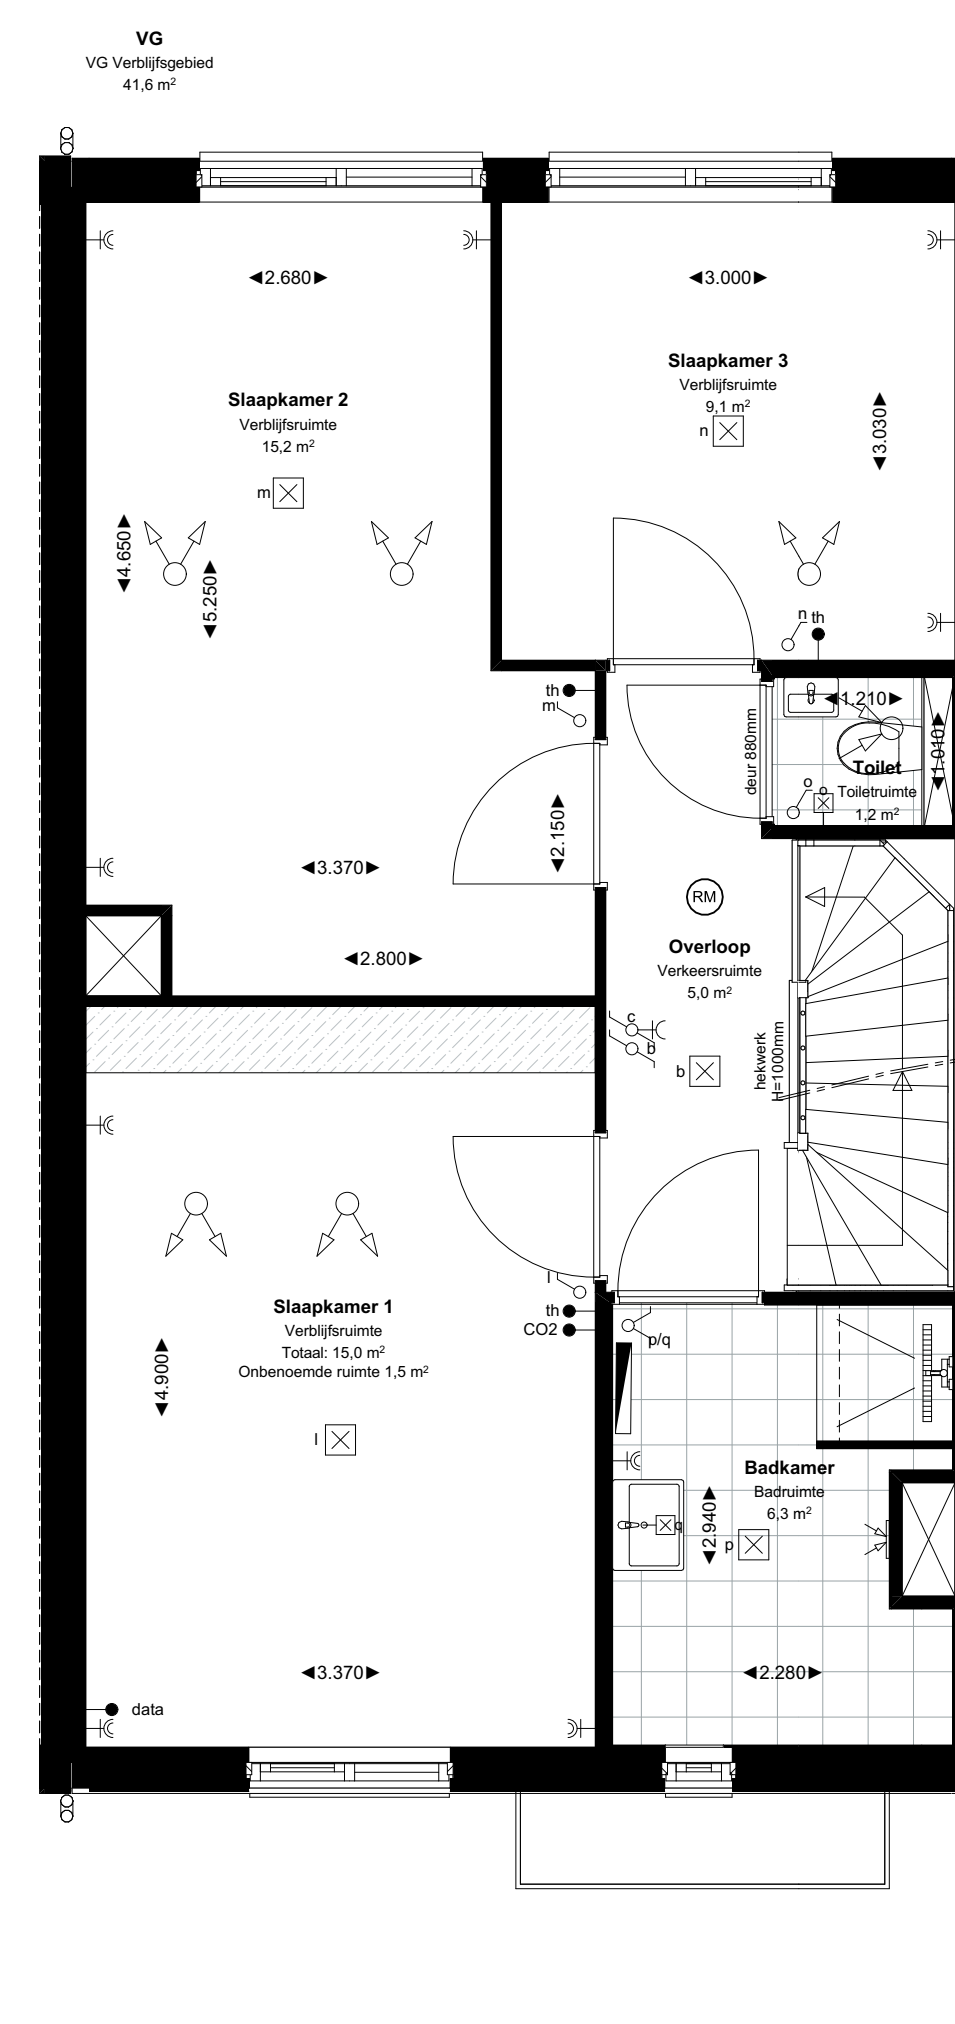

Eerste verdieping (P+2.900)

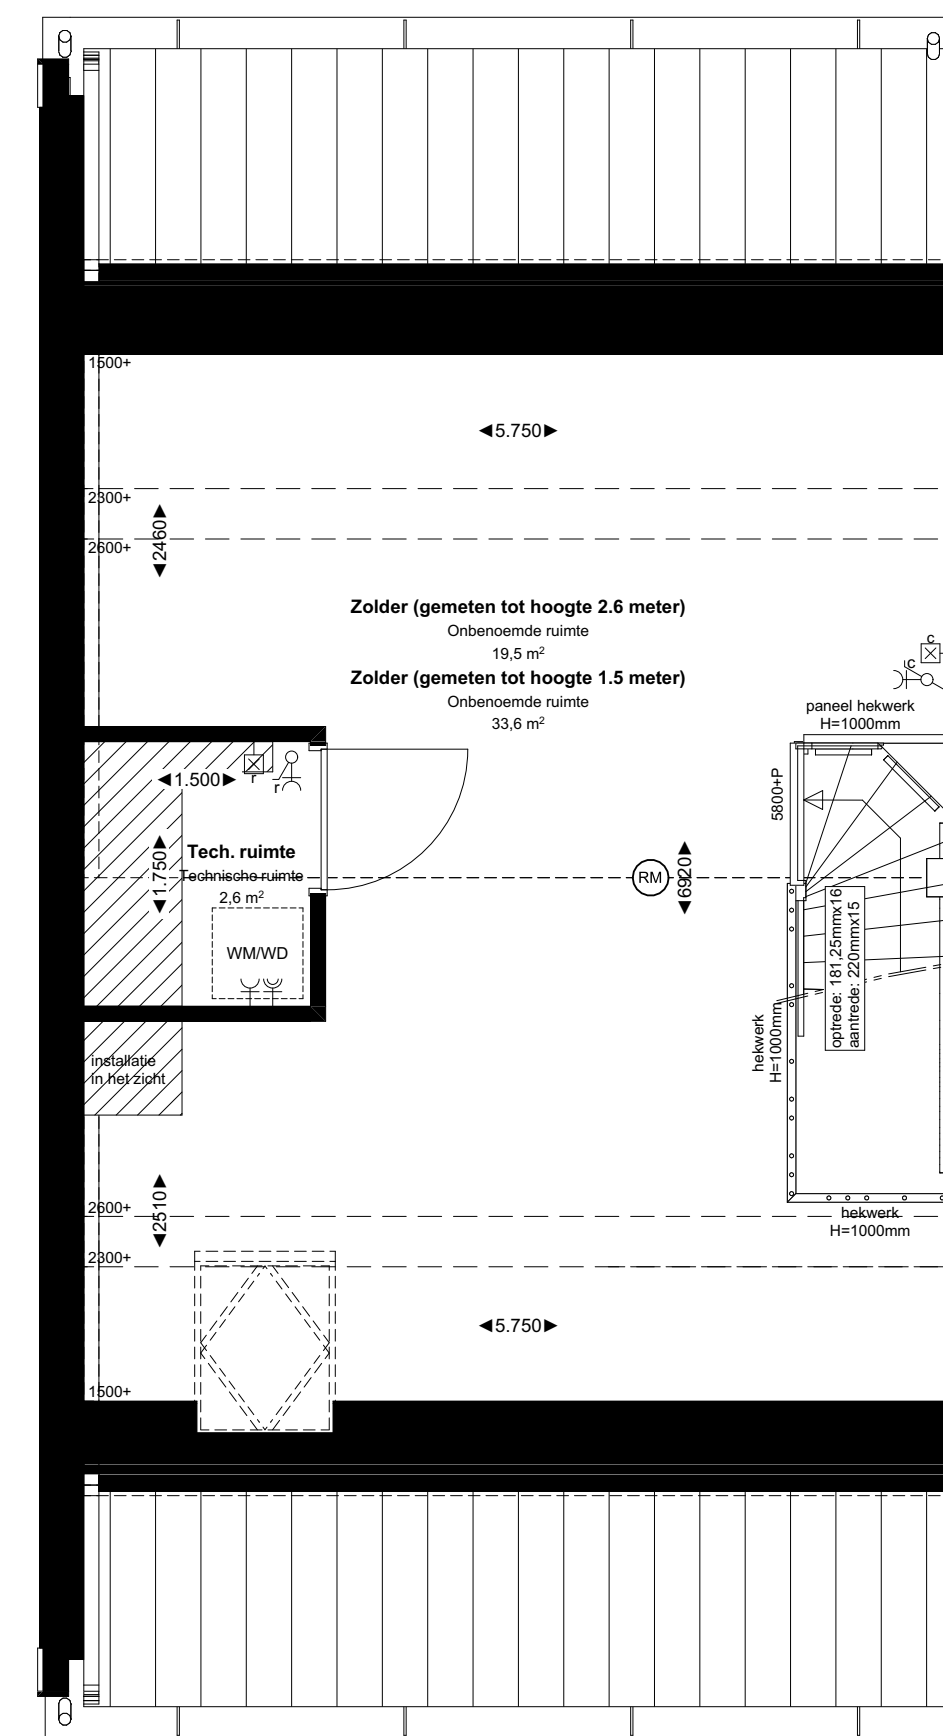

Tweede verdieping (P=5.800)

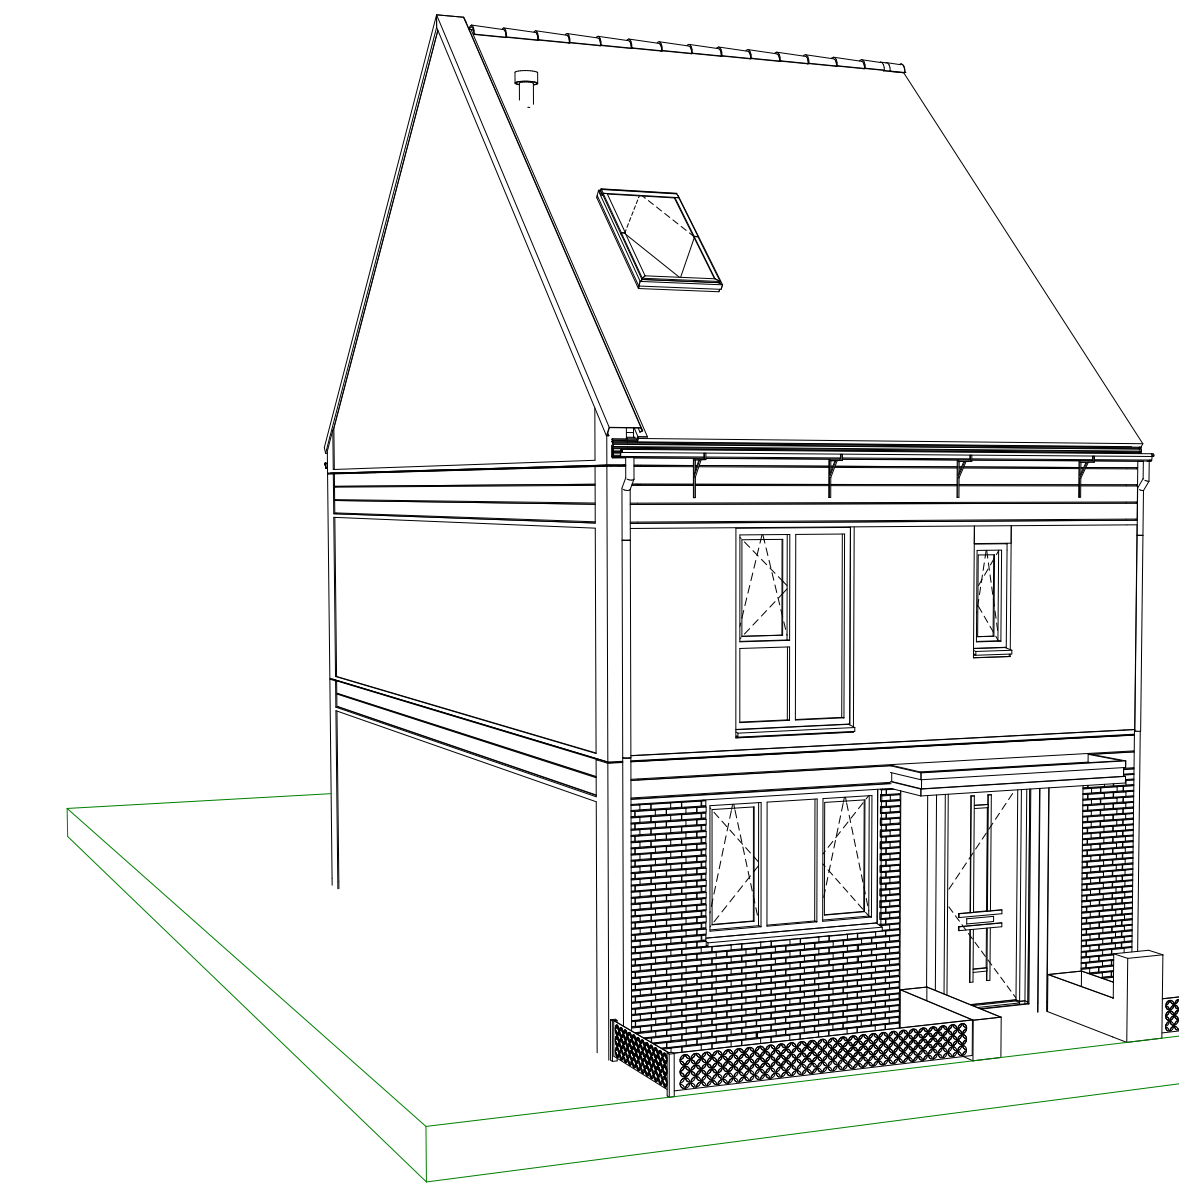

- installaties**
- deurbel
 - drukknop deurbel
 - wandlichtpunt
 - plafondlichtpunt
 - enkelpolige schakelaar
 - wisselschakelaar
 - serieschakelaar
 - wandcontactdoos dubbel geaard, horizontaal
 - wandcontactdoos enkel geaard
 - panelen aansluiting
 - rookmelder (aangesloten op schijnt)
 - conform NEN2055
 - kamerthermostaat
 - CO2
 - CO2 melder
 - aansluiting netwerkkabel
 - data
 - mechanisch afvoerpunt (plafond) - indicatief getekend
 - mechanisch afvoerpunt (plafond) - indicatief getekend
 - mechanisch afvoerpunt (wand) - indicatief getekend
- bouwkundig**
- meterkast
 - zone installaties
 - krijstreep = onbenede ruimte
 - PV panelen
 - opstelplaats droger/wasmachine
 - knijpluk
 - CV-verdeler
 - elektrische radiator
 - tegelwerk
 - loopdeur
 - HWA

Bouwnummers:
07 - 13