



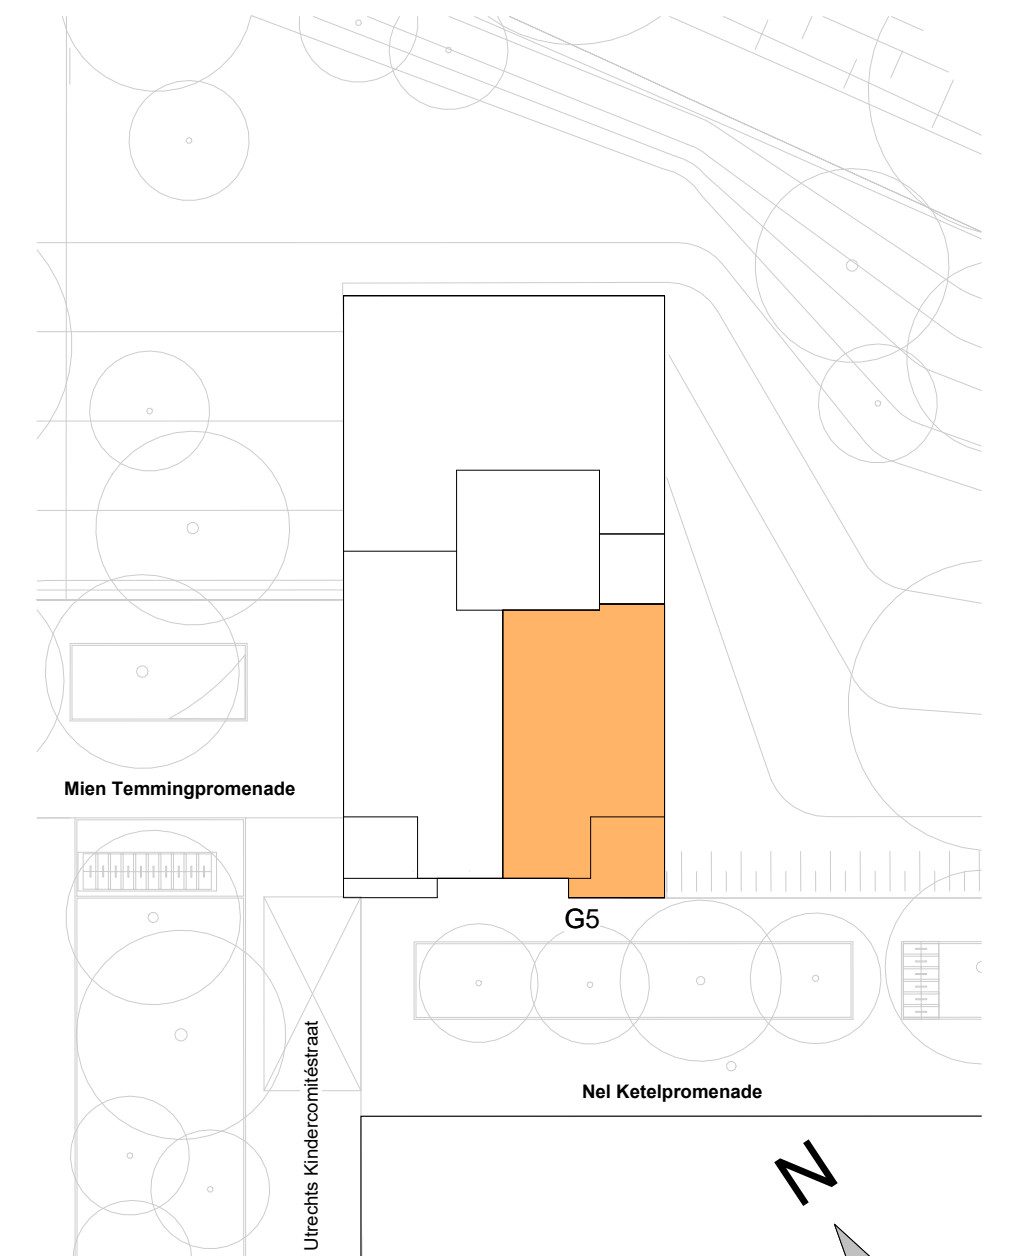

Maatvoering is circa maatvoering. Dit kan bij oplevering mogelijk afwijken als gevolg van nadere technische uitwerking.

De posities van de inblaas- en afzuigpunten, alle schakelaars en lichtpunten zijn indicatief op de tekening weergegeven. Exacte positie wordt bepaald conform opgave installateur.

Aan deze tekening kunnen geen rechten worden ontleend

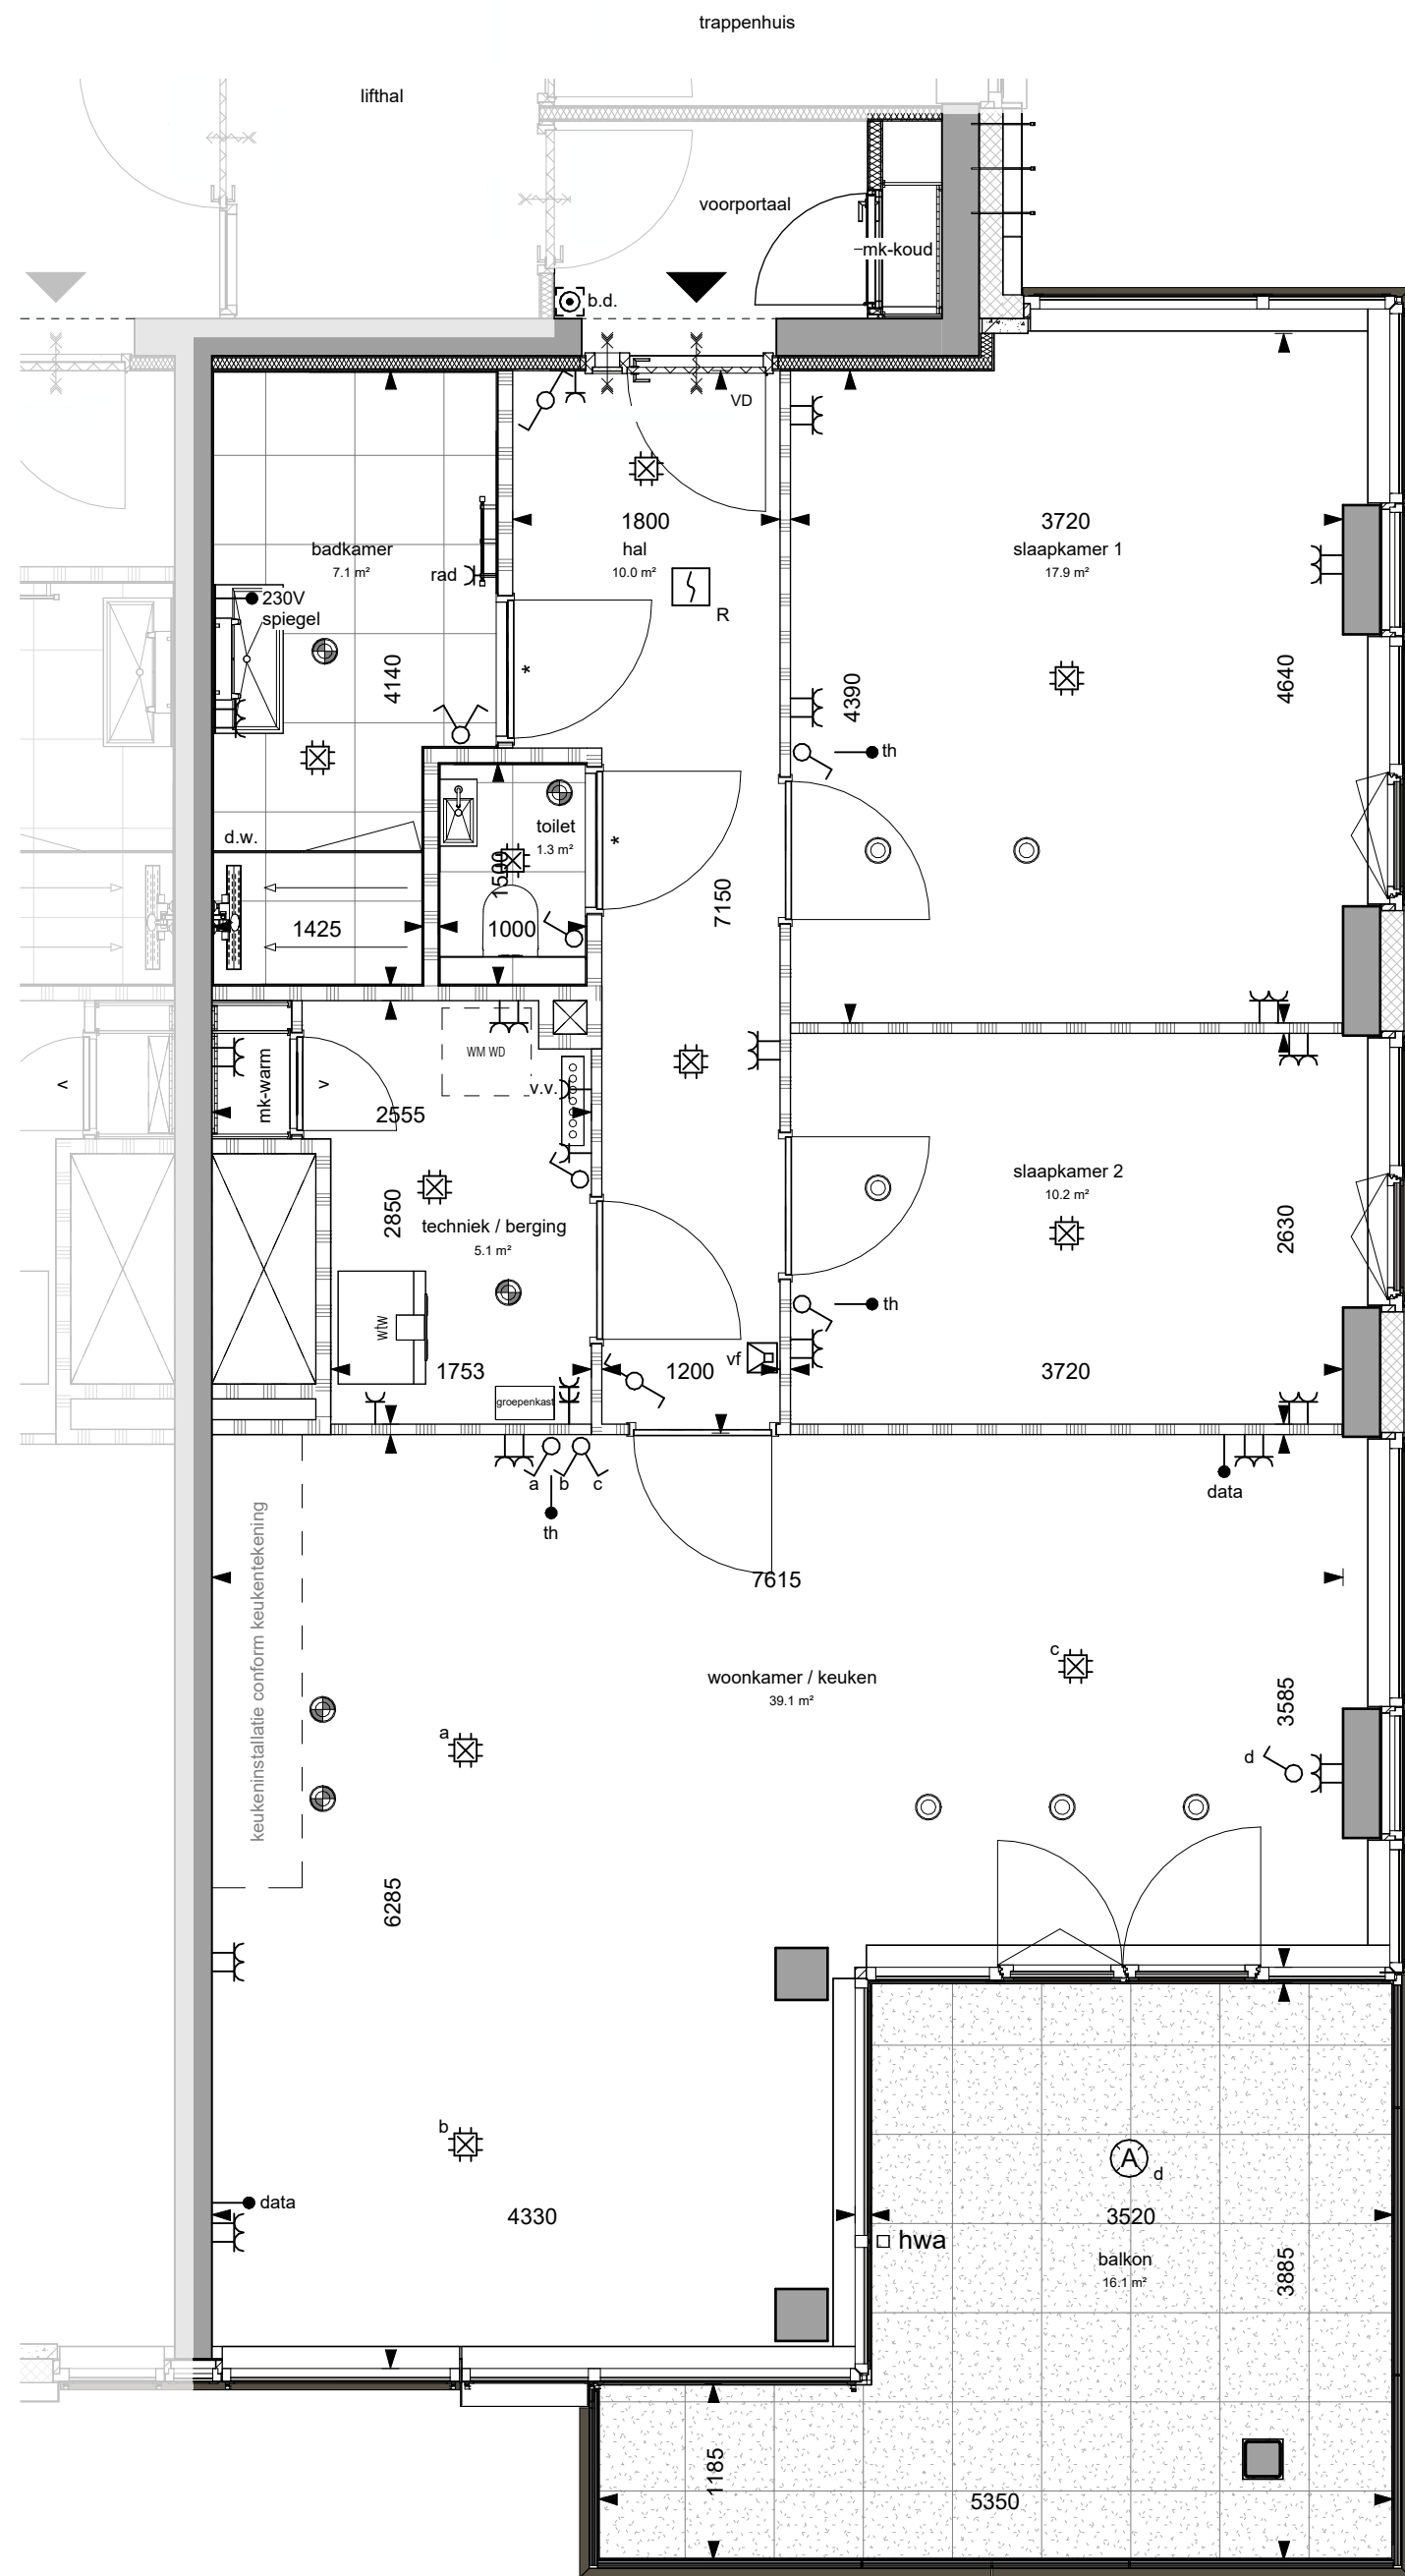

project:
DND - Toren 2 - De Citadel

BNR 26



fase:	datum:	schaal:	formaat:
KO	03-03-2026	1:50	A2
projectnummer:	verdieping:	tekeningnummer:	
2511	9e verdieping	6526	