




Voorgevel - Bouwnummer 56 - Woningtype B
1: 100




Rechter zijgevel - Bouwnummer 56 - Woningtype B
1: 100




Achtergevel - Bouwnummer 56 - Woningtype B
1: 100

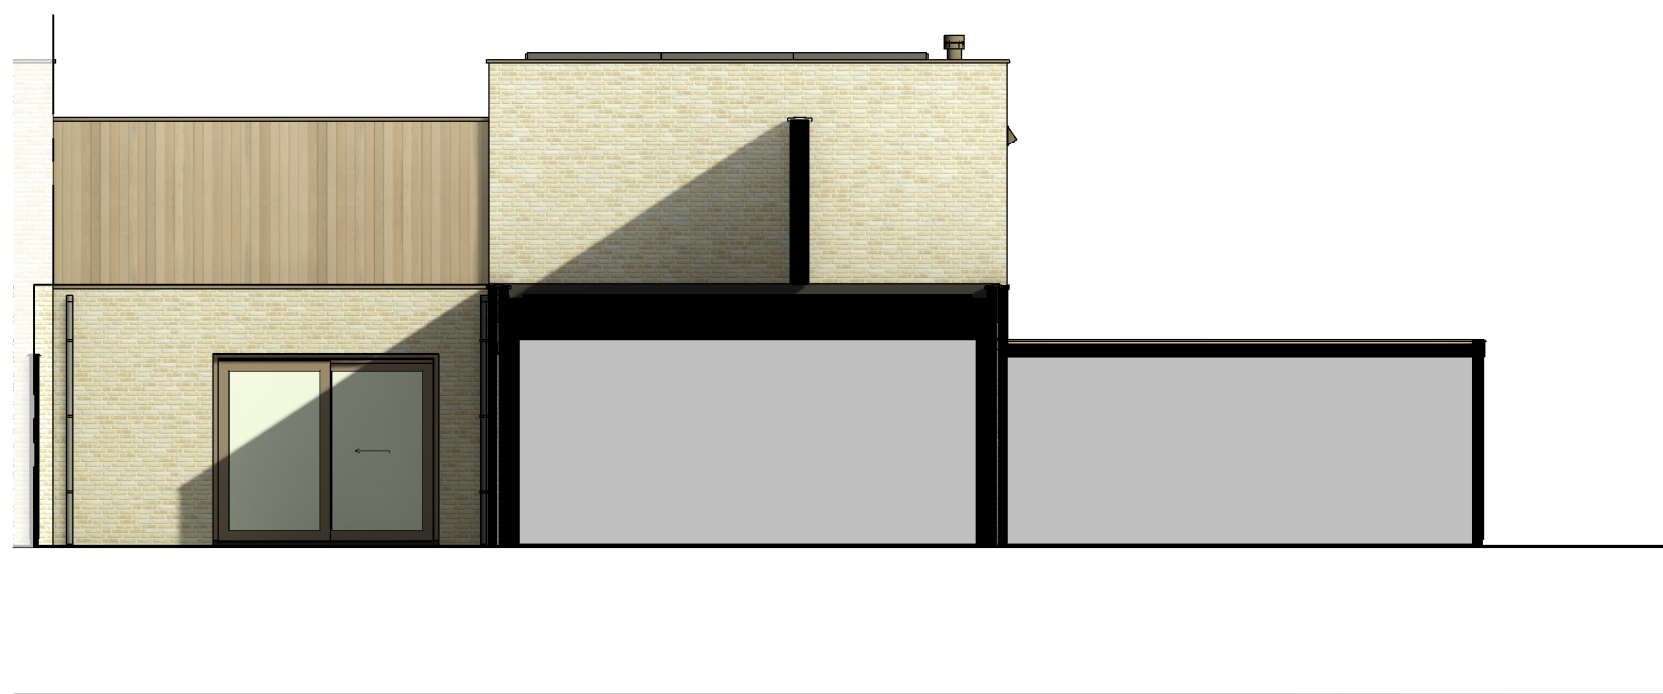


Linker zijgevel - Bouwnummer 56 - Woningtype B
1: 100

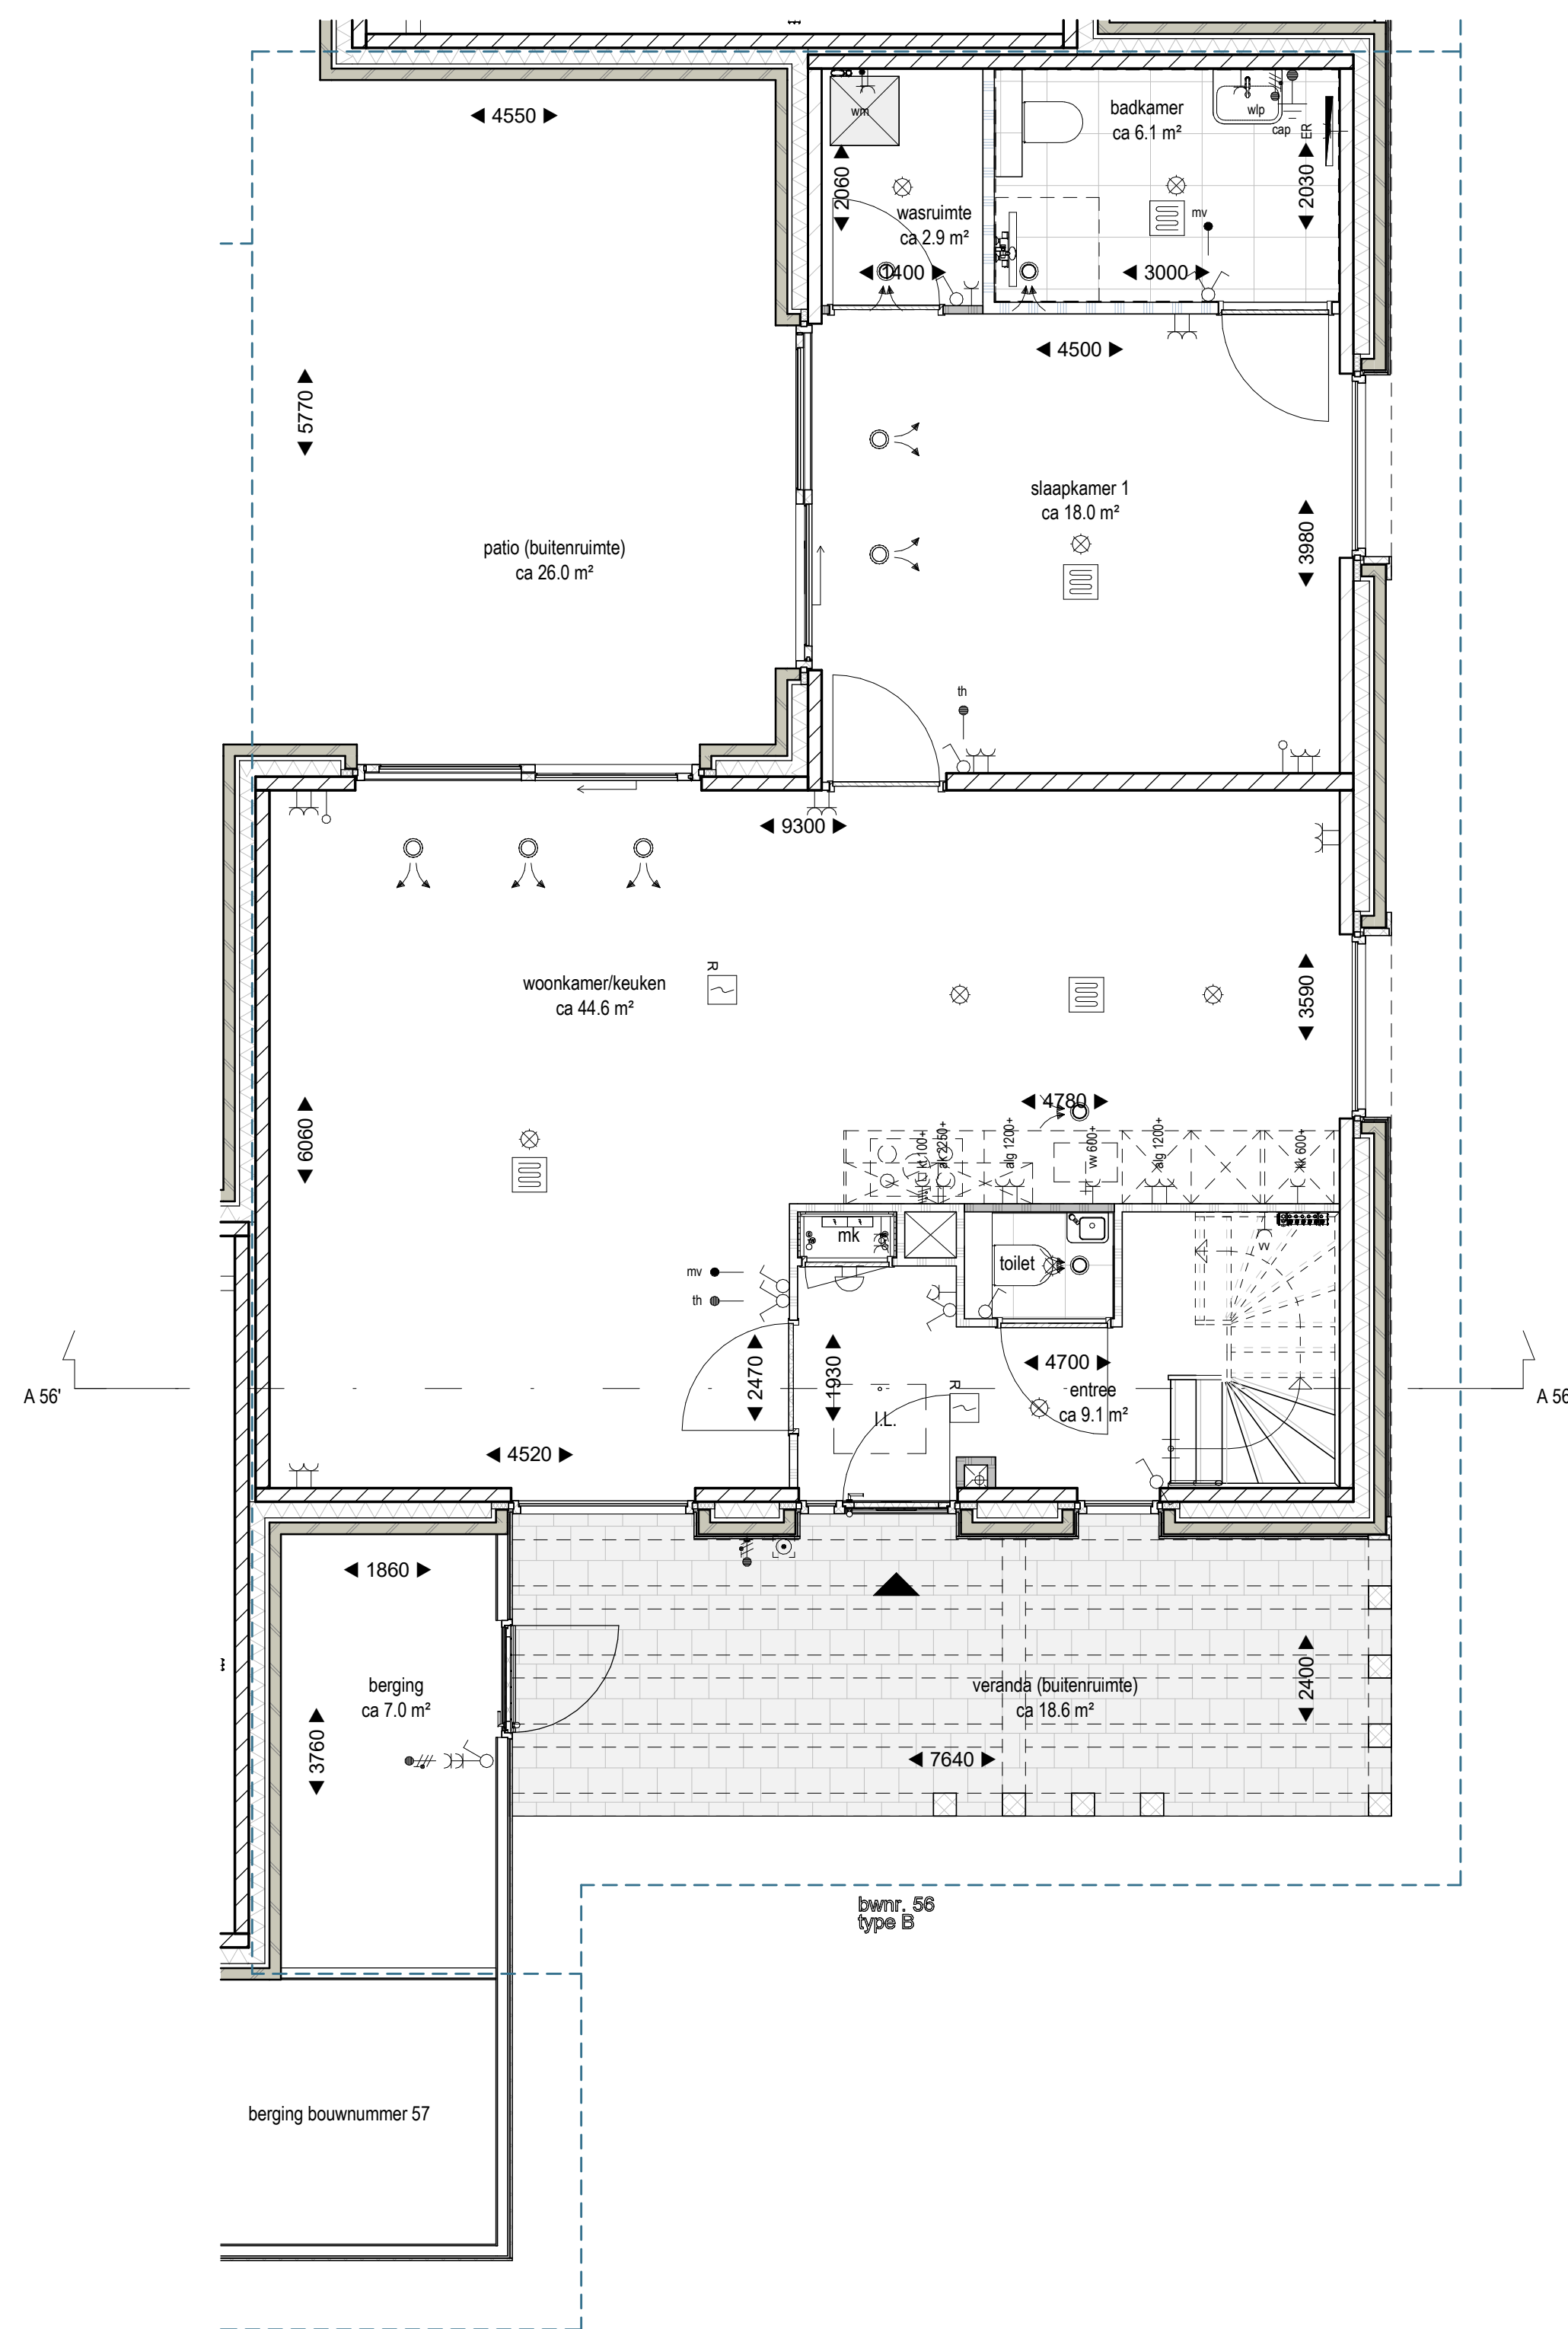

Begane grond - Bouwnummer 56 - Woningtype B
1: 50

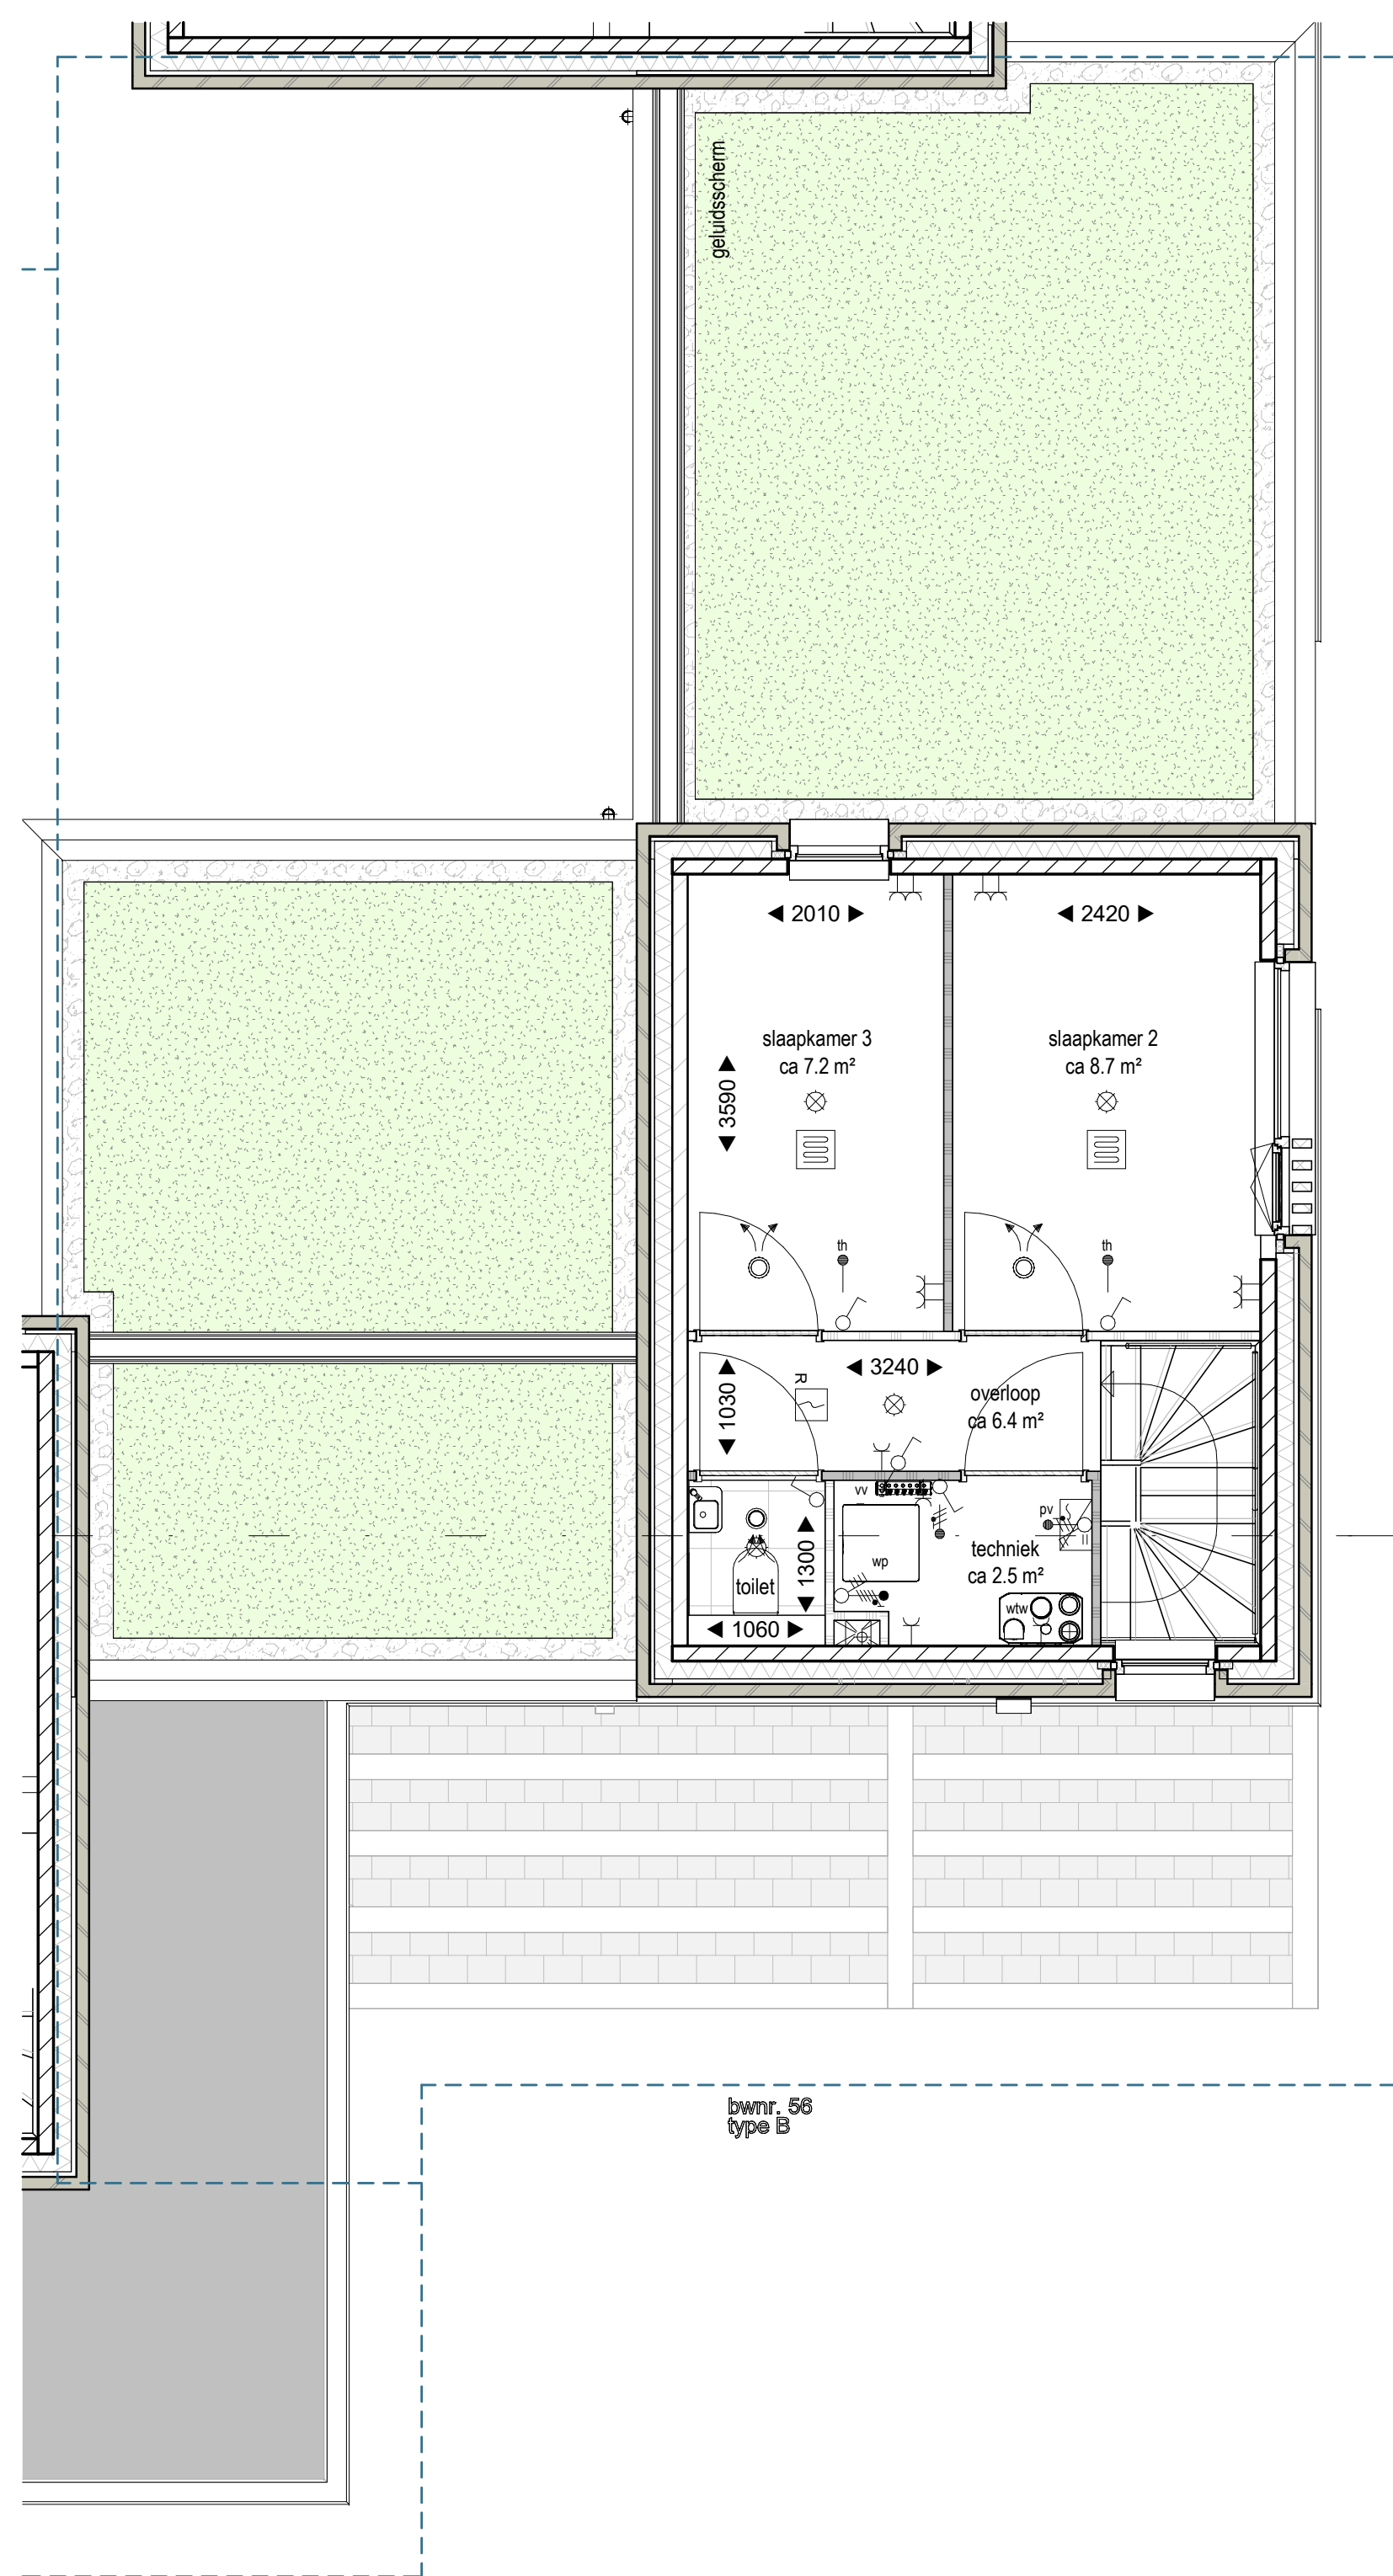

Eerste verdieping - Bouwnummer 56 - Woningtype B
1: 50

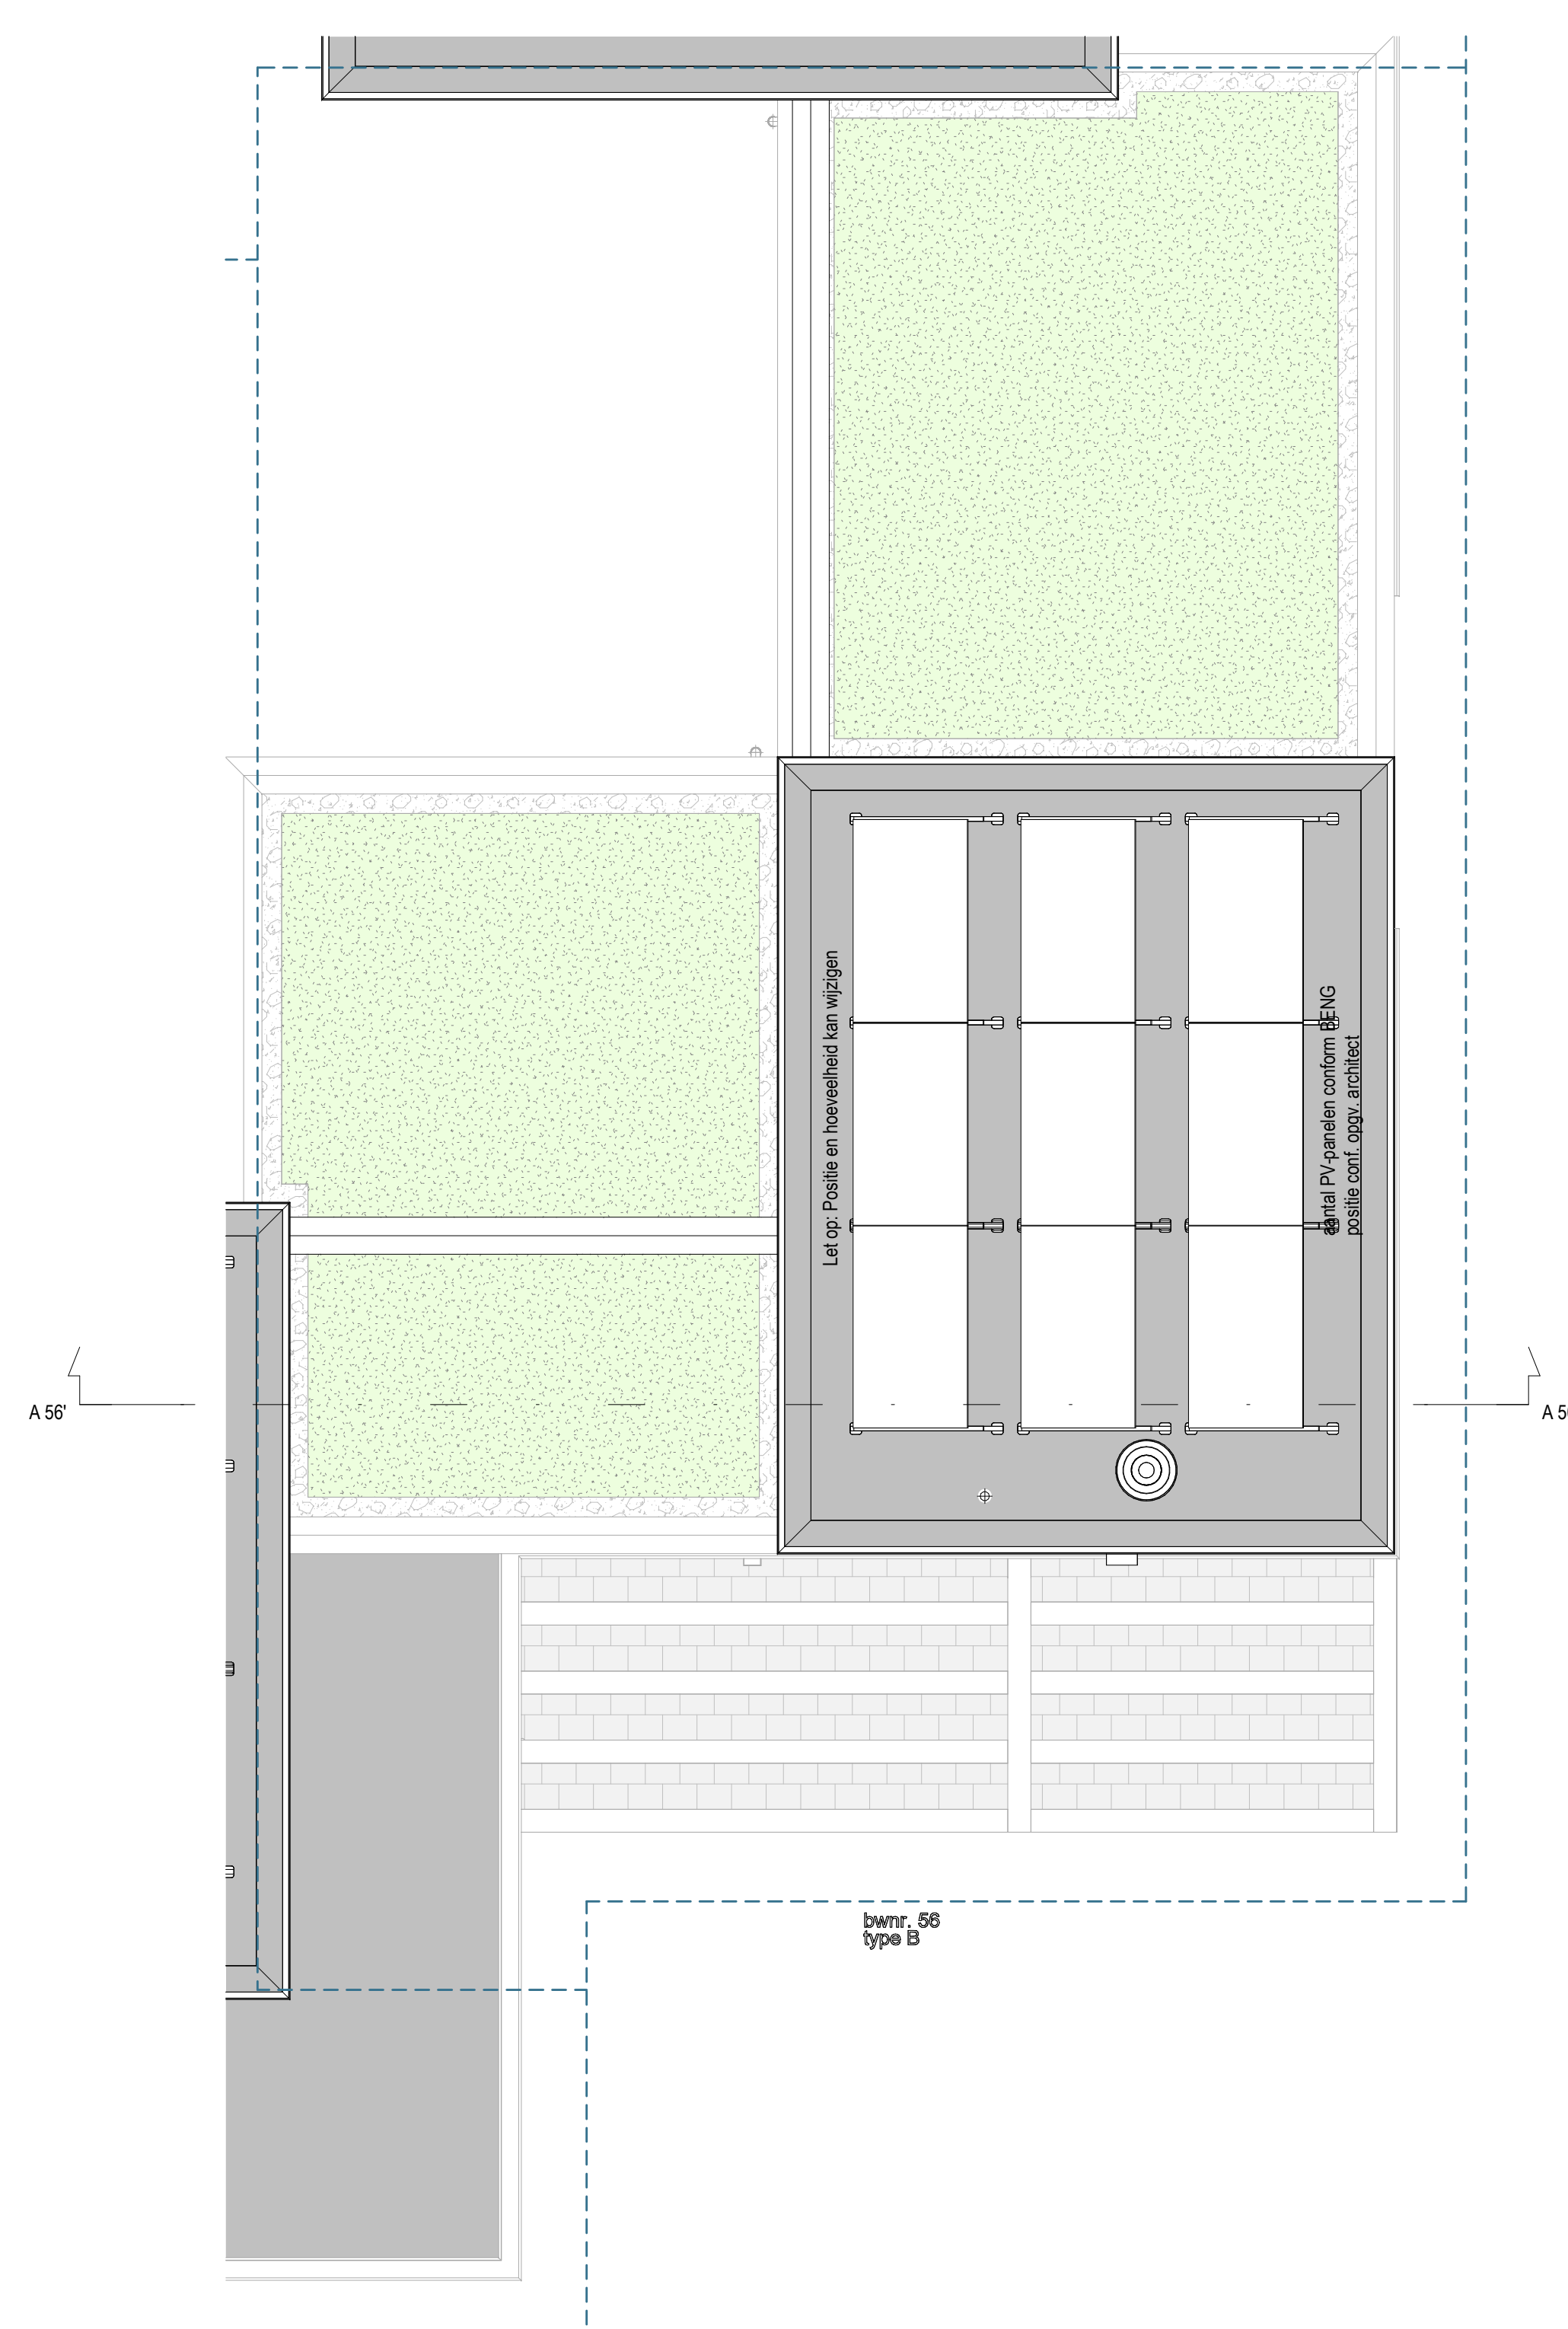


Dekaanzicht - Bouwnummer 56 - Woningtype B
1: 50



Doorsnede A56 - Bouwnummer 56 - Woningtype B
1: 50

- Renvooi:**
- wp warmtepomp
 - wtw warmte terugwin unit
 - pv omvormer PV-panelen
 - wm opstelplaats warmachine
 - IL inspectieluik
 - kk koelluik
 - vw vaatwasser
 - ak afzuigkap (recirculatie)
 - kt kooktoestel
 - alg algemeen gebruik
 - ingang woning
 - hmelwtr afvoer
 - rookmelder conform NEN2555 (aangesloten op lichtnet)
 - bedrukker
 - erfgrens
 - voerverwarming (vv)
 - enkele schakelaar
 - dubbele schakelaar
 - wisselschakelaar
 - Centraal-Aard-Punt (cap)
 - enkele wandcontactdoos met randaarde
 - dubbele wandcontactdoos met randaarde
 - plafond lichtpunt
 - wand lichtpunt (wpl)
 - 3-fase aansluiting t.b.v. warmtepomp (wp)
 - leiding bedraad
 - th thermostaat
 - mrv regelaar mechanische ventilatie
 - leiding onbedraad
 - elektrische radiator (ER)
 - mechanische ventilatie afvoer
 - mechanische ventilatie inblaas

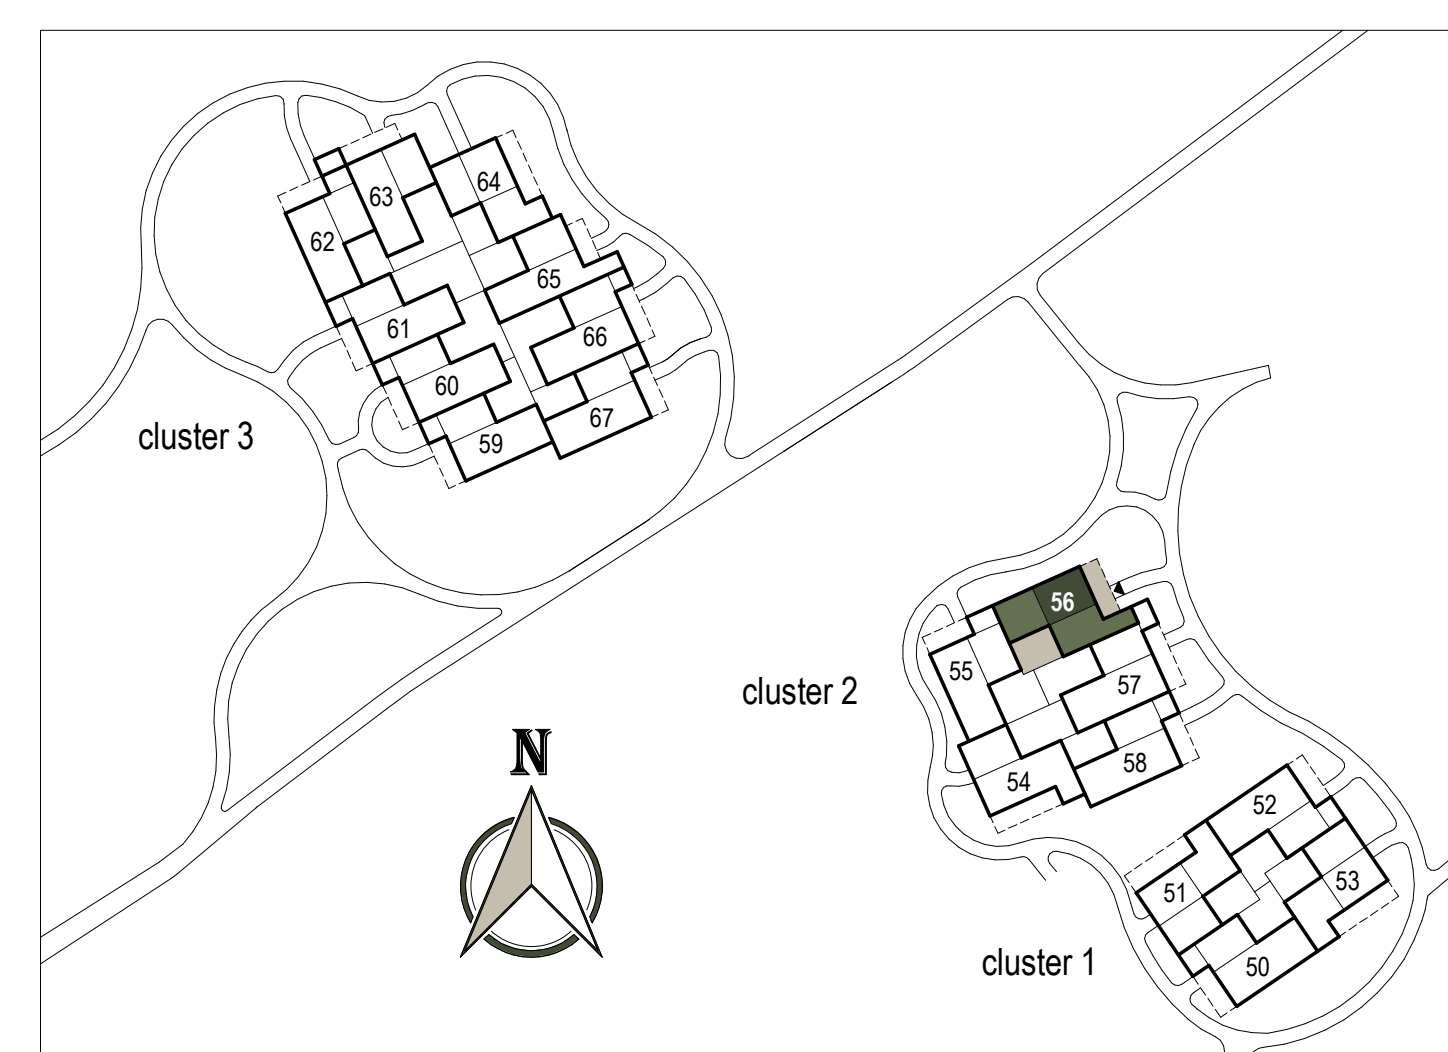

Park Rapijnen te Linschoten - Parkwoningen KOPERSCONTRACT TEKENING

Bouwnummer 56 - Type B

SCHAAL: 1: 50 / 1: 100
FORMAAT: A0

DATUM: 15-03-2025
BLADNUMMER: B9156 contract