




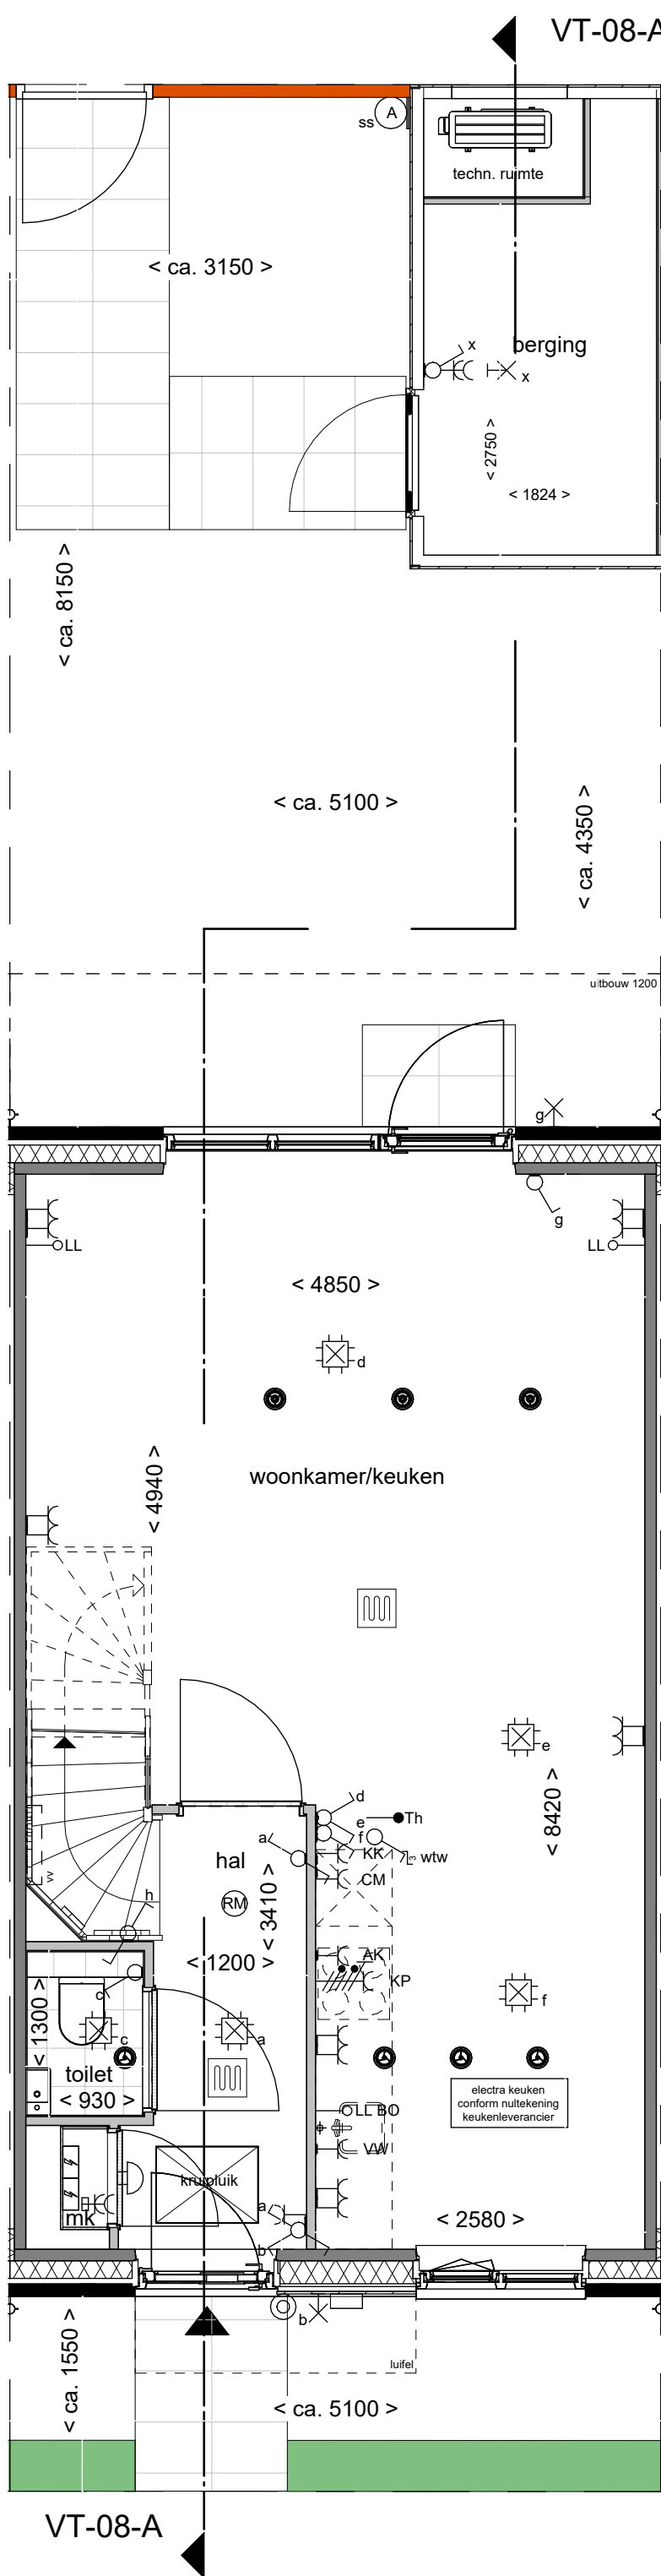


Begane Grond
1 : 50

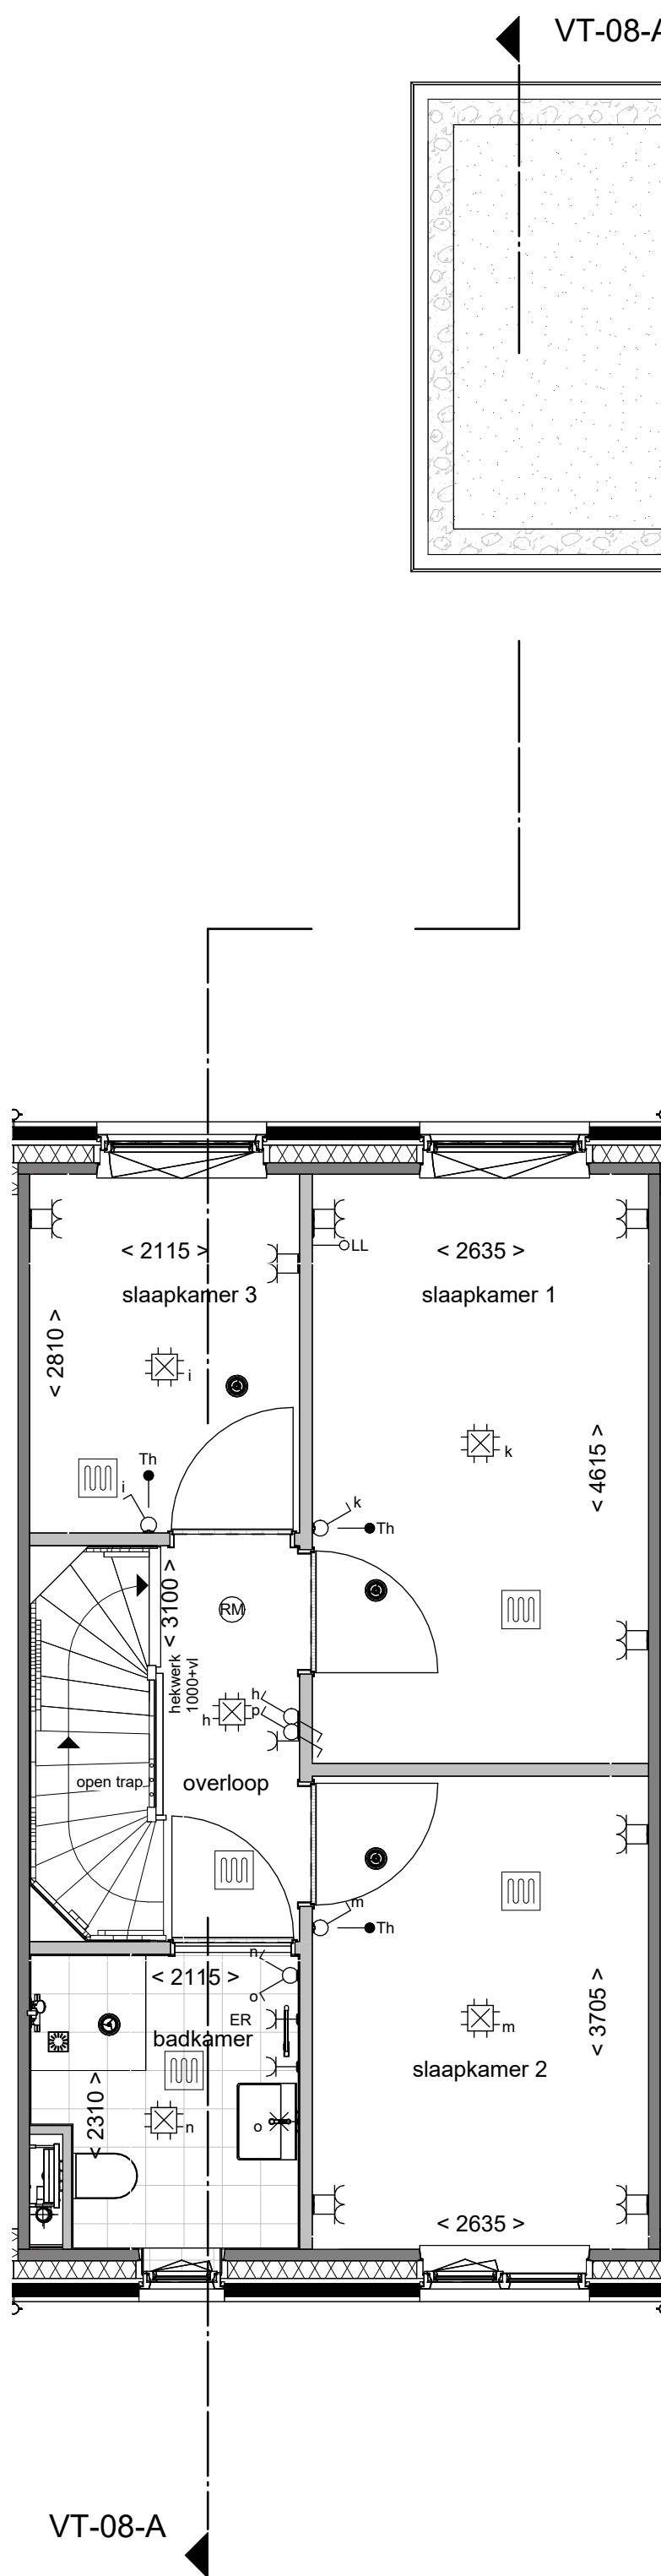


Eerste Verdieping
1 : 50

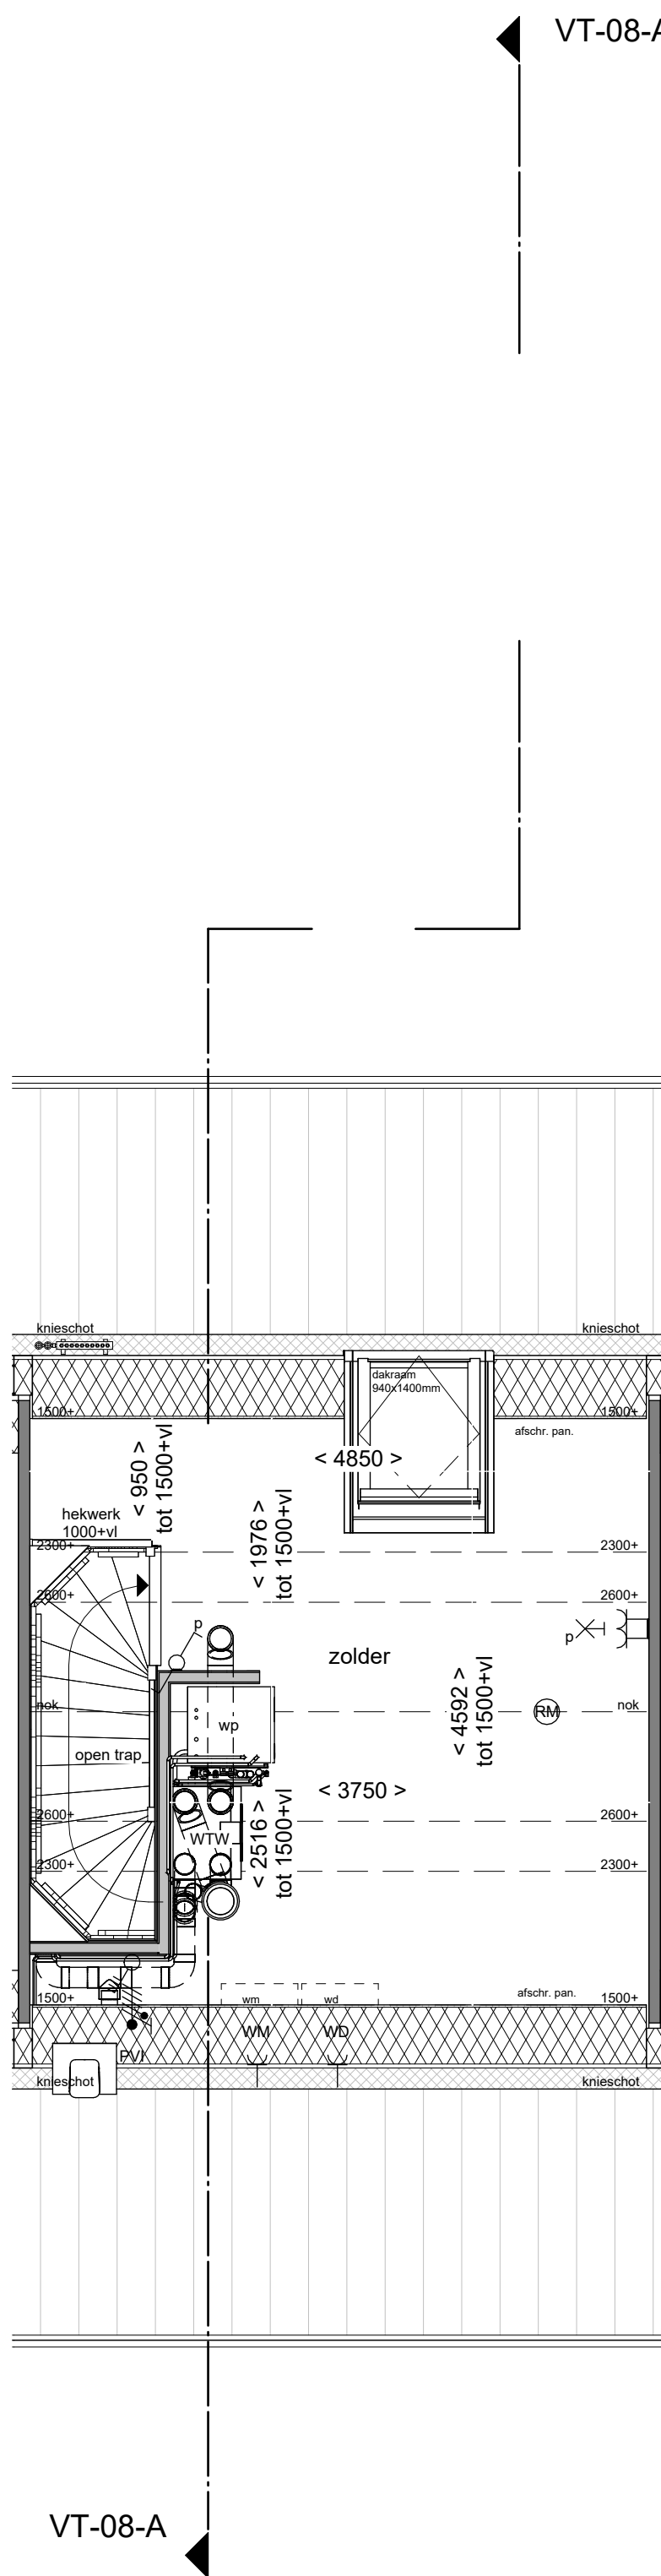

Tweede Verdieping
1 : 50

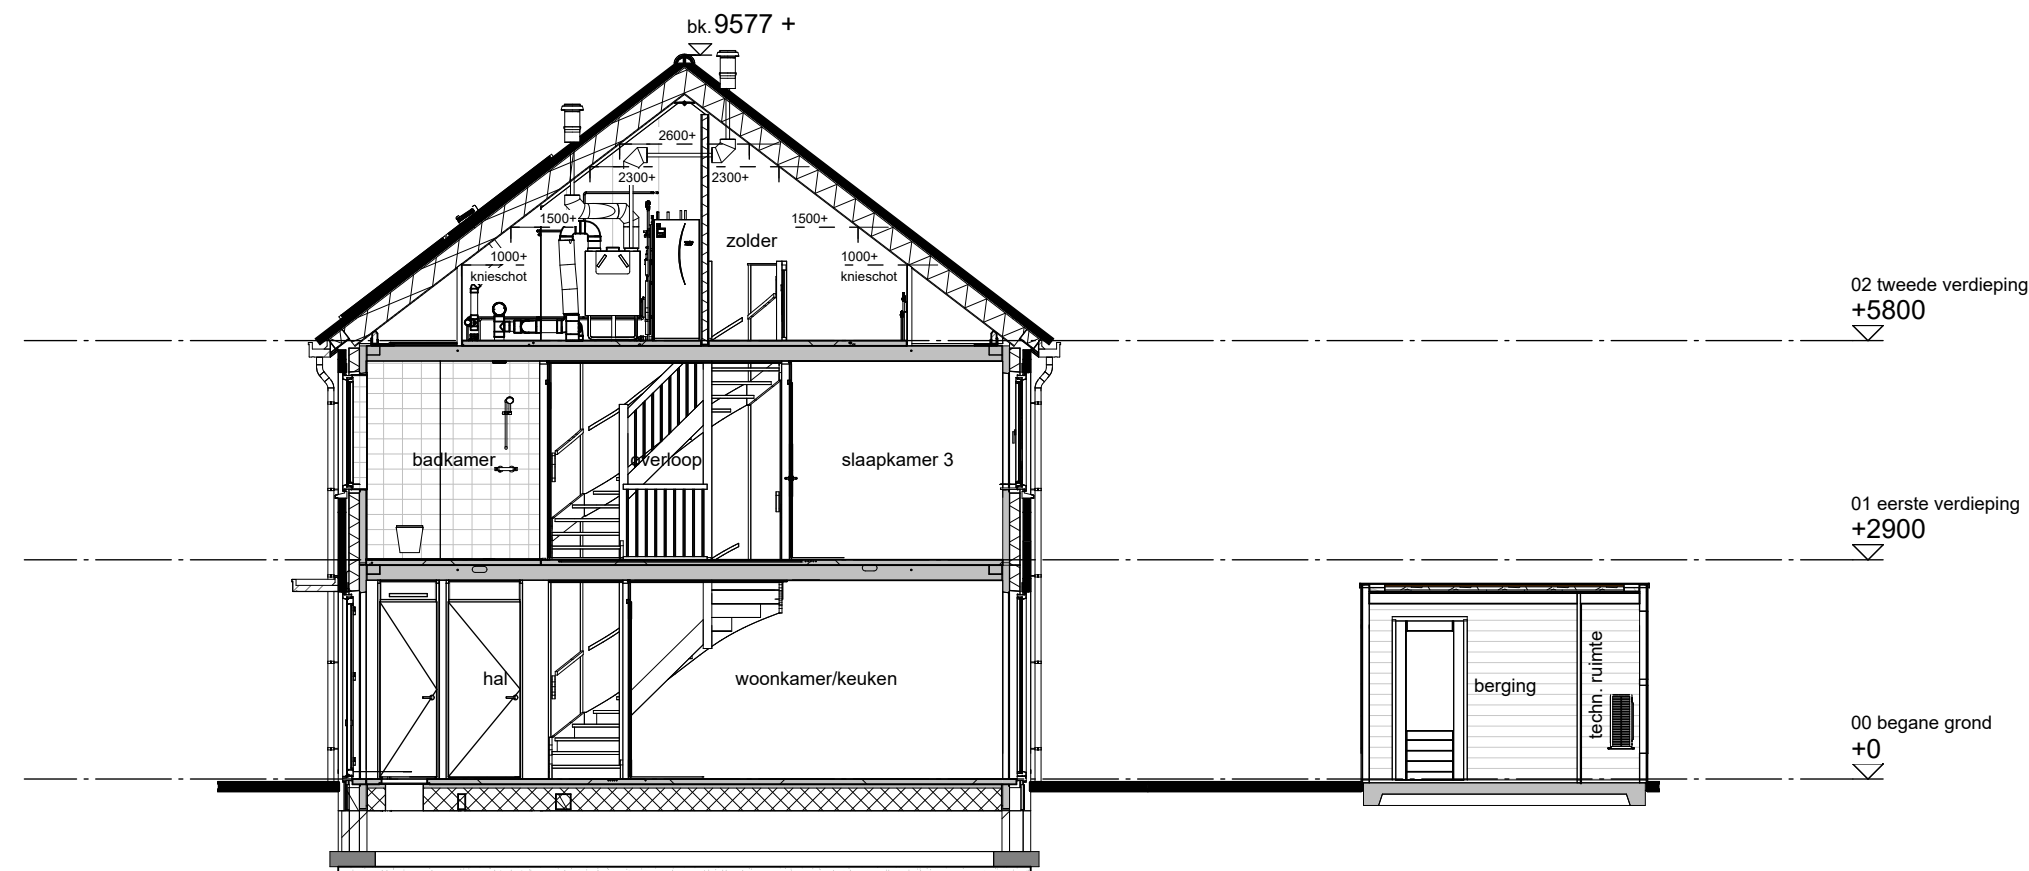

Doorsnede A-A
1 : 100

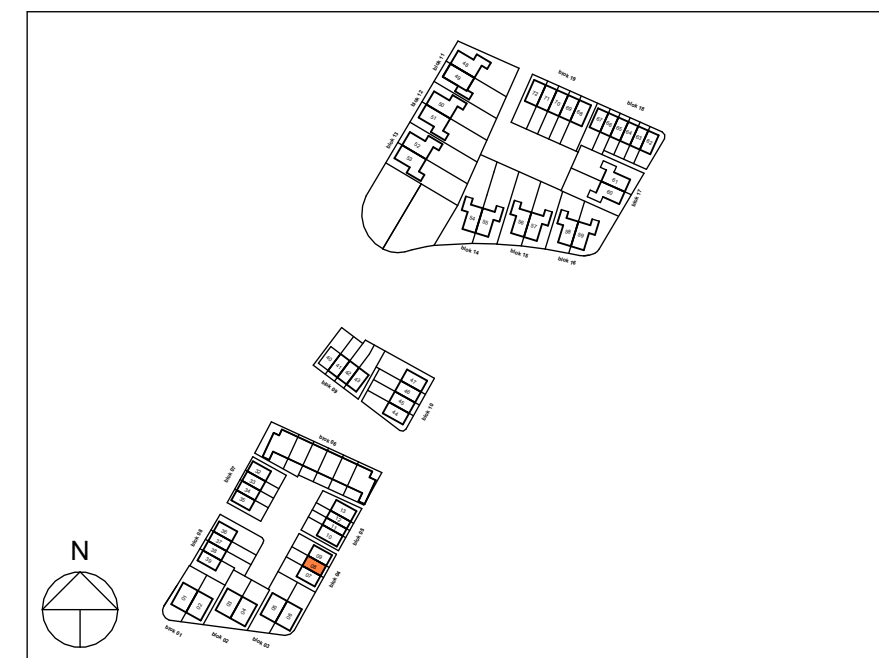

Renvooi bouwkundig

- entree woning
- metselwerk
- isolatie
- dragende wand
- niet dragende binnenwand
- binnendeurkozijn (met bovenlicht)
- kruipluik
- opstelplaats wasmachine
- opstelplaats wasdroger
- AK afzuigkap
- afschr. pan. afschroefbaar paneel
- CM combimagnetron
- ER elektrische radiator
- KP kookplaat
- LL loze leiding naar meterkast
- LL BO loze leiding naar meterkast t/bv boiler
- mk meterkast
- PVI pv-installatie
- vw vaatwasser
- opstelplaats koelkast
- principe opstelling keukenblok
- onbenoemde ruimte volgens krijtstreepmethode
- kavelgrens
- hekwerk voorzien van klimop ca. 1800mm hoog
- hagen ca. 600-800mm hoog
- hagen ca. 1000-1200mm hoog
- tegelpad 400x600mm
- houten kolom t/bv pergola

Renvooi installaties

- aansluitpunt licht, wand
- centraaldoos met lichtpunt
- armatuur aan de wand
- rookmelder
- aansluitpunt niet bedraad / loos
- aansluitpunt bedraad data, niet afge蒙onteerd
- beldrukker
- schel
- schakelaar, 1-polig
- werkschakelaar t/bv PV-panelen
- driestandenschakelaar t/bv wtw
- schakelaar, wissel
- schakelaar, serie
- wandcontactdoos 1-voudig met beschermingscontact
- wandcontactdoos 2-voudig met beschermingscontact
- thermostaatleiding, bedraad
- wandcontactdoos t/bv warmterugwinunit
- mechanische ventilatie unit met wtw
- vp warmtepomp
- inblaasventiel mechanische ventilatie
- afzuigventiel mechanische ventilatie
- verdelervloerverwarming
- ruimte vzw vloerverwarming
- elektrische radiator (ER)
- kanalen in het zicht
- doucheput
- lijngoot douche
- ss armatuur op schemerschakelaar

**Boven
kamp**

Overzichtstekening
bouwnummer 08
Woningtype: B51
Bouwnummer: 08
Bladnummer: VT-BN08-01
Bladformaat: A1
Schaal: 1:50 / 1:100
Datum: 01-07-2026