




Doorsnede A

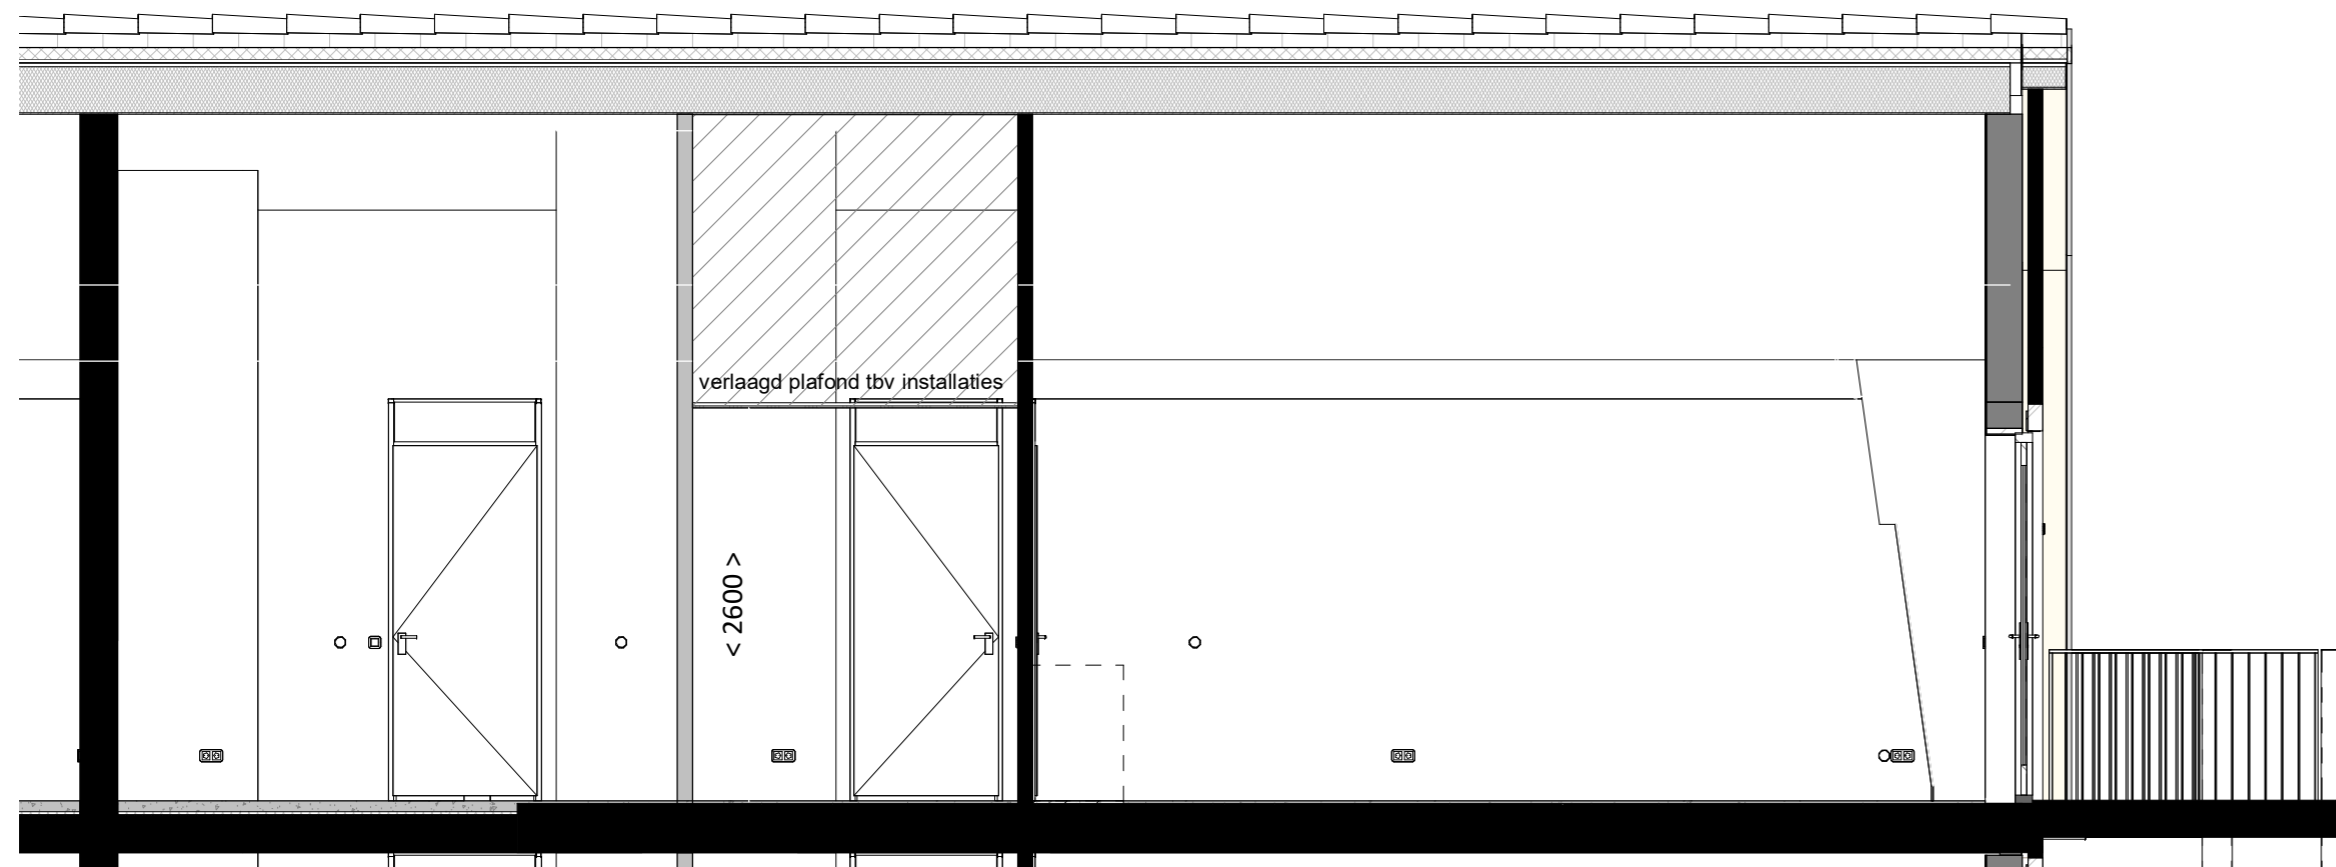

Doorsnede B

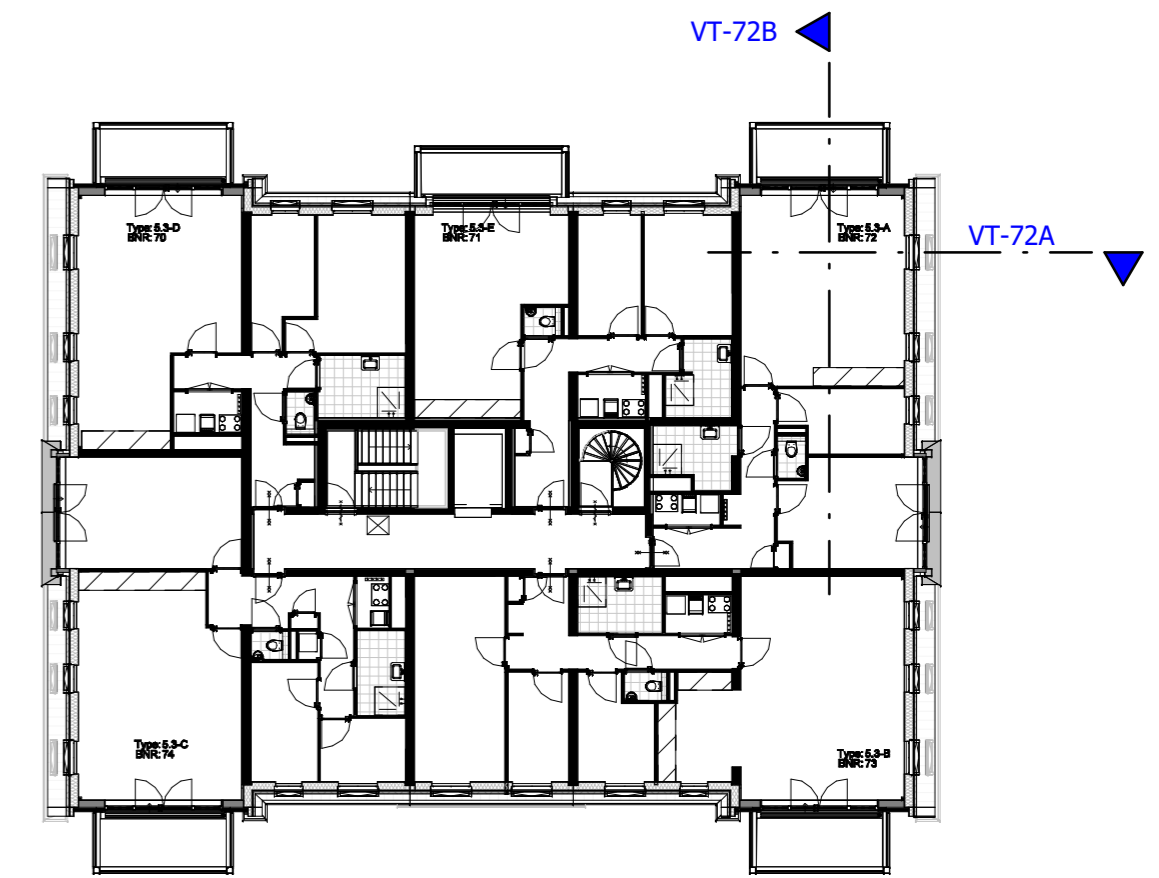

3e verdieping

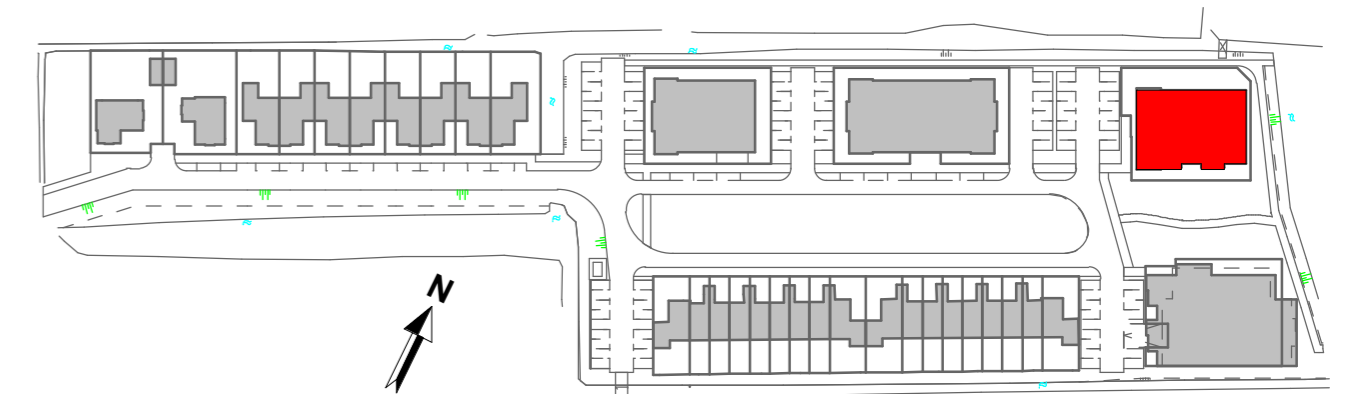

Deze doorsnede tekeningen en de weergegeven maatvoering zijn indicatief.
Er kunnen geen rechten ontleent worden aan deze tekening.
Deze tekening is geen onderdeel van de contractset.

Aannemer: **WUBBEN.MIERLO** BOUWPROJECTEN
 Architect: **kokon** ARCHITECTUUR & STEERBOUW

WUZ: DATUM: OMSCHRIJVING:

Locatie Naaldwijk Tindweg 2-H 2671 SB NAALDWIJK	Locatie Rotterdam Westblaak 90 3012 KM Rotterdam	Locatie Arnhem Mr. E.N. van Kleffenstraat 4 6842 CV Arnhem	T. +31 (0)174 - 42 03 55 E. info@wubbenchan.nl i. www.wubbenchan.nl
--	---	---	---

WUBBEN.CHAN
architecten x engineering x studio x project



PROJECT:
Maaslandse Zoom, Hoogbouw



ONDERDEEL:
Doorsnede tekening BNR 72

OPDRACHTGEVER:	FORMAAT:	GET:
	A2	MN
	SCHAAL:	DATUM:
	1:50	17-09-2025
	PROJECTFASE:	TEK. NR:
	DO	
	PROJECT NR:	VT_172D
	2023E017	