




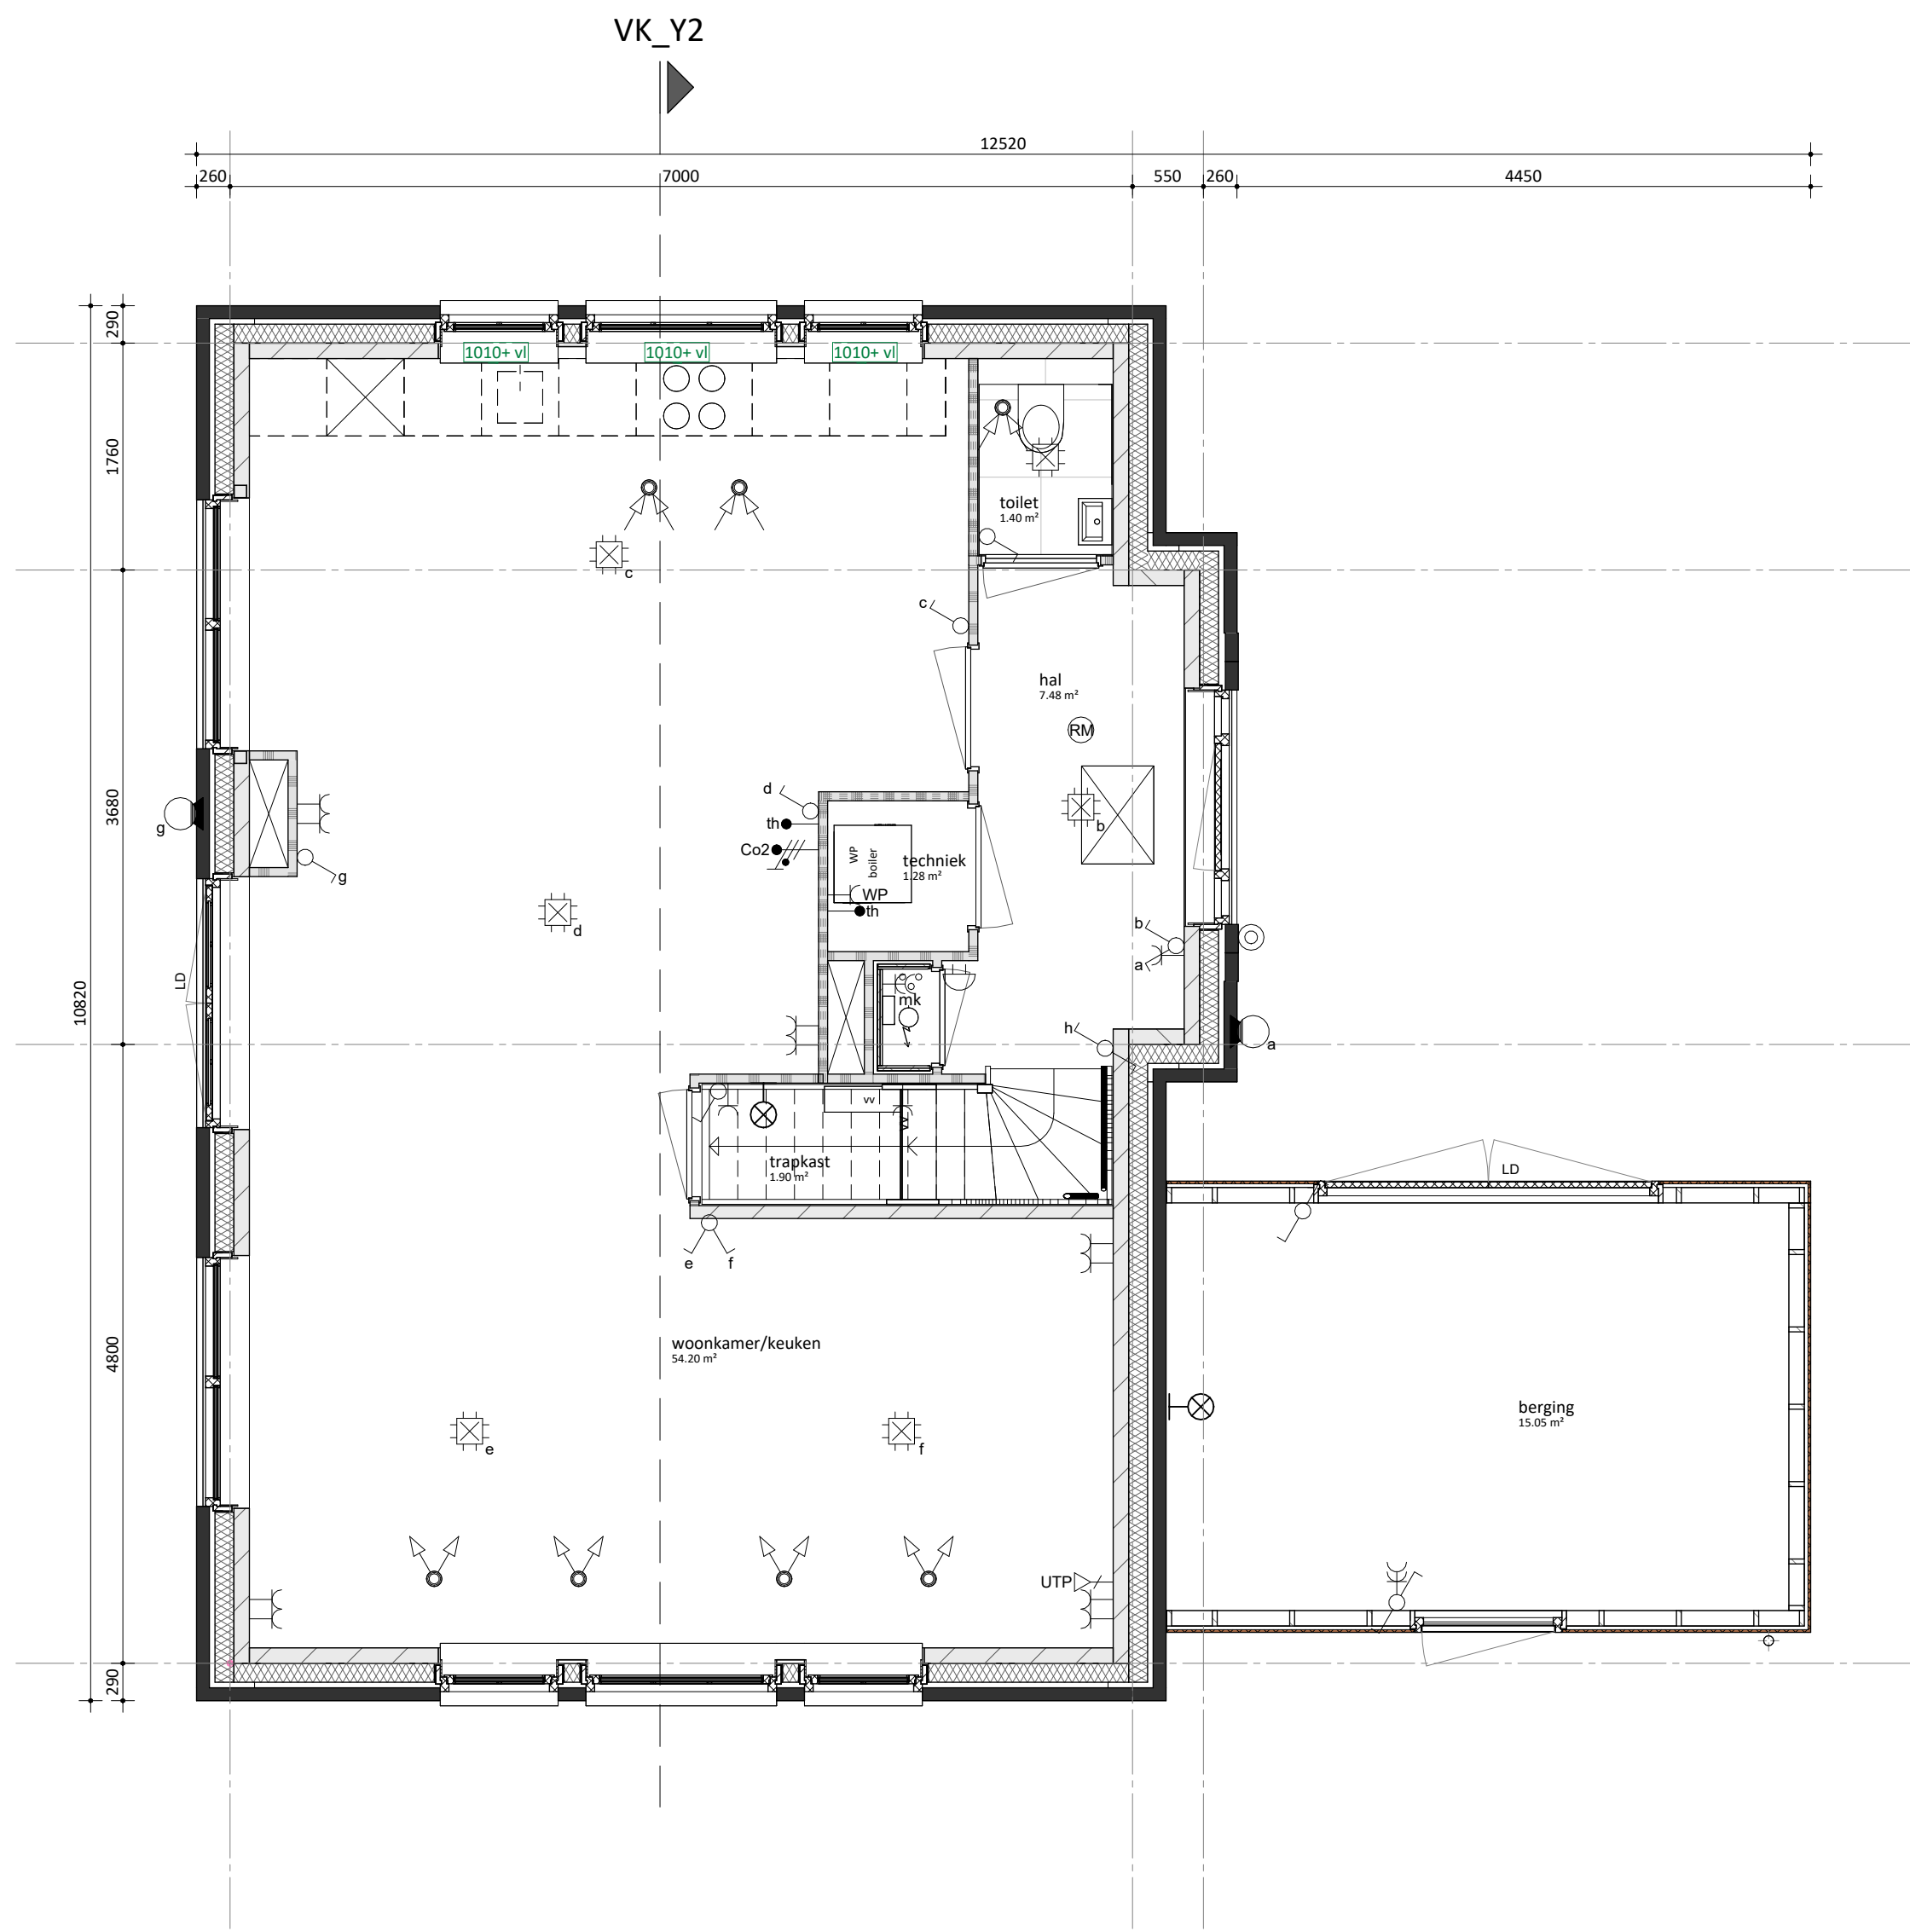

begane grond

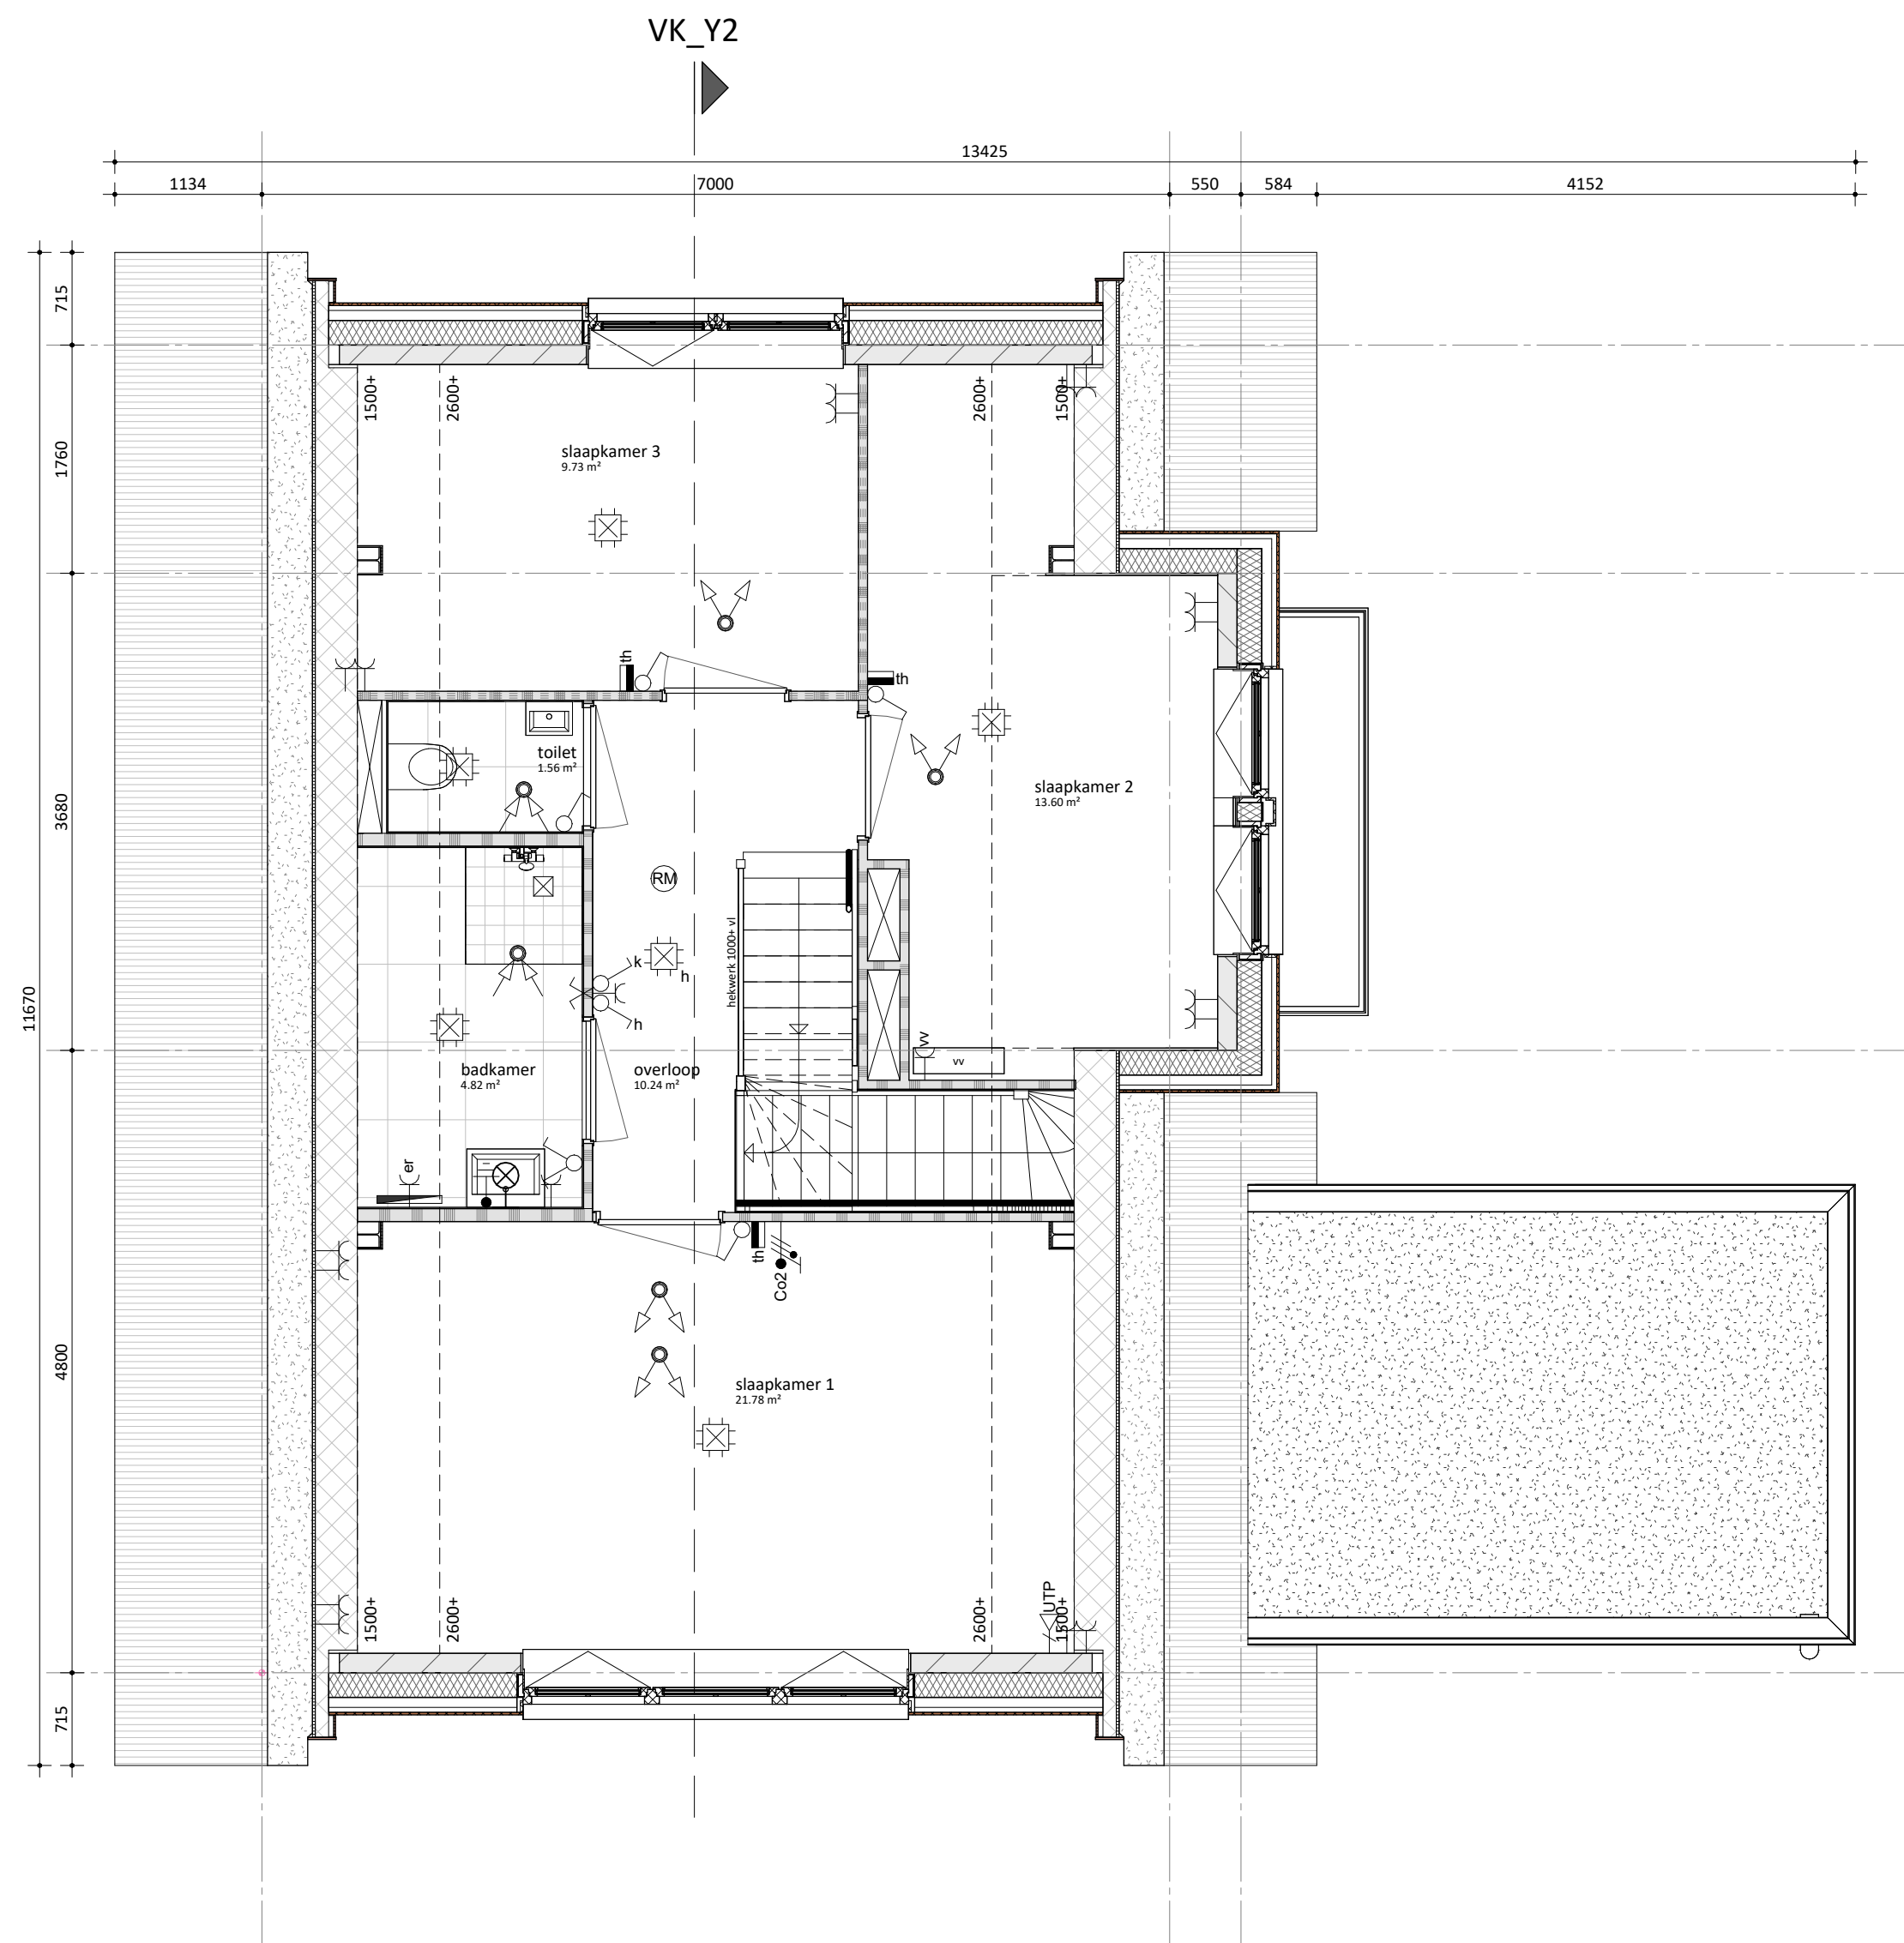

eerste verdieping

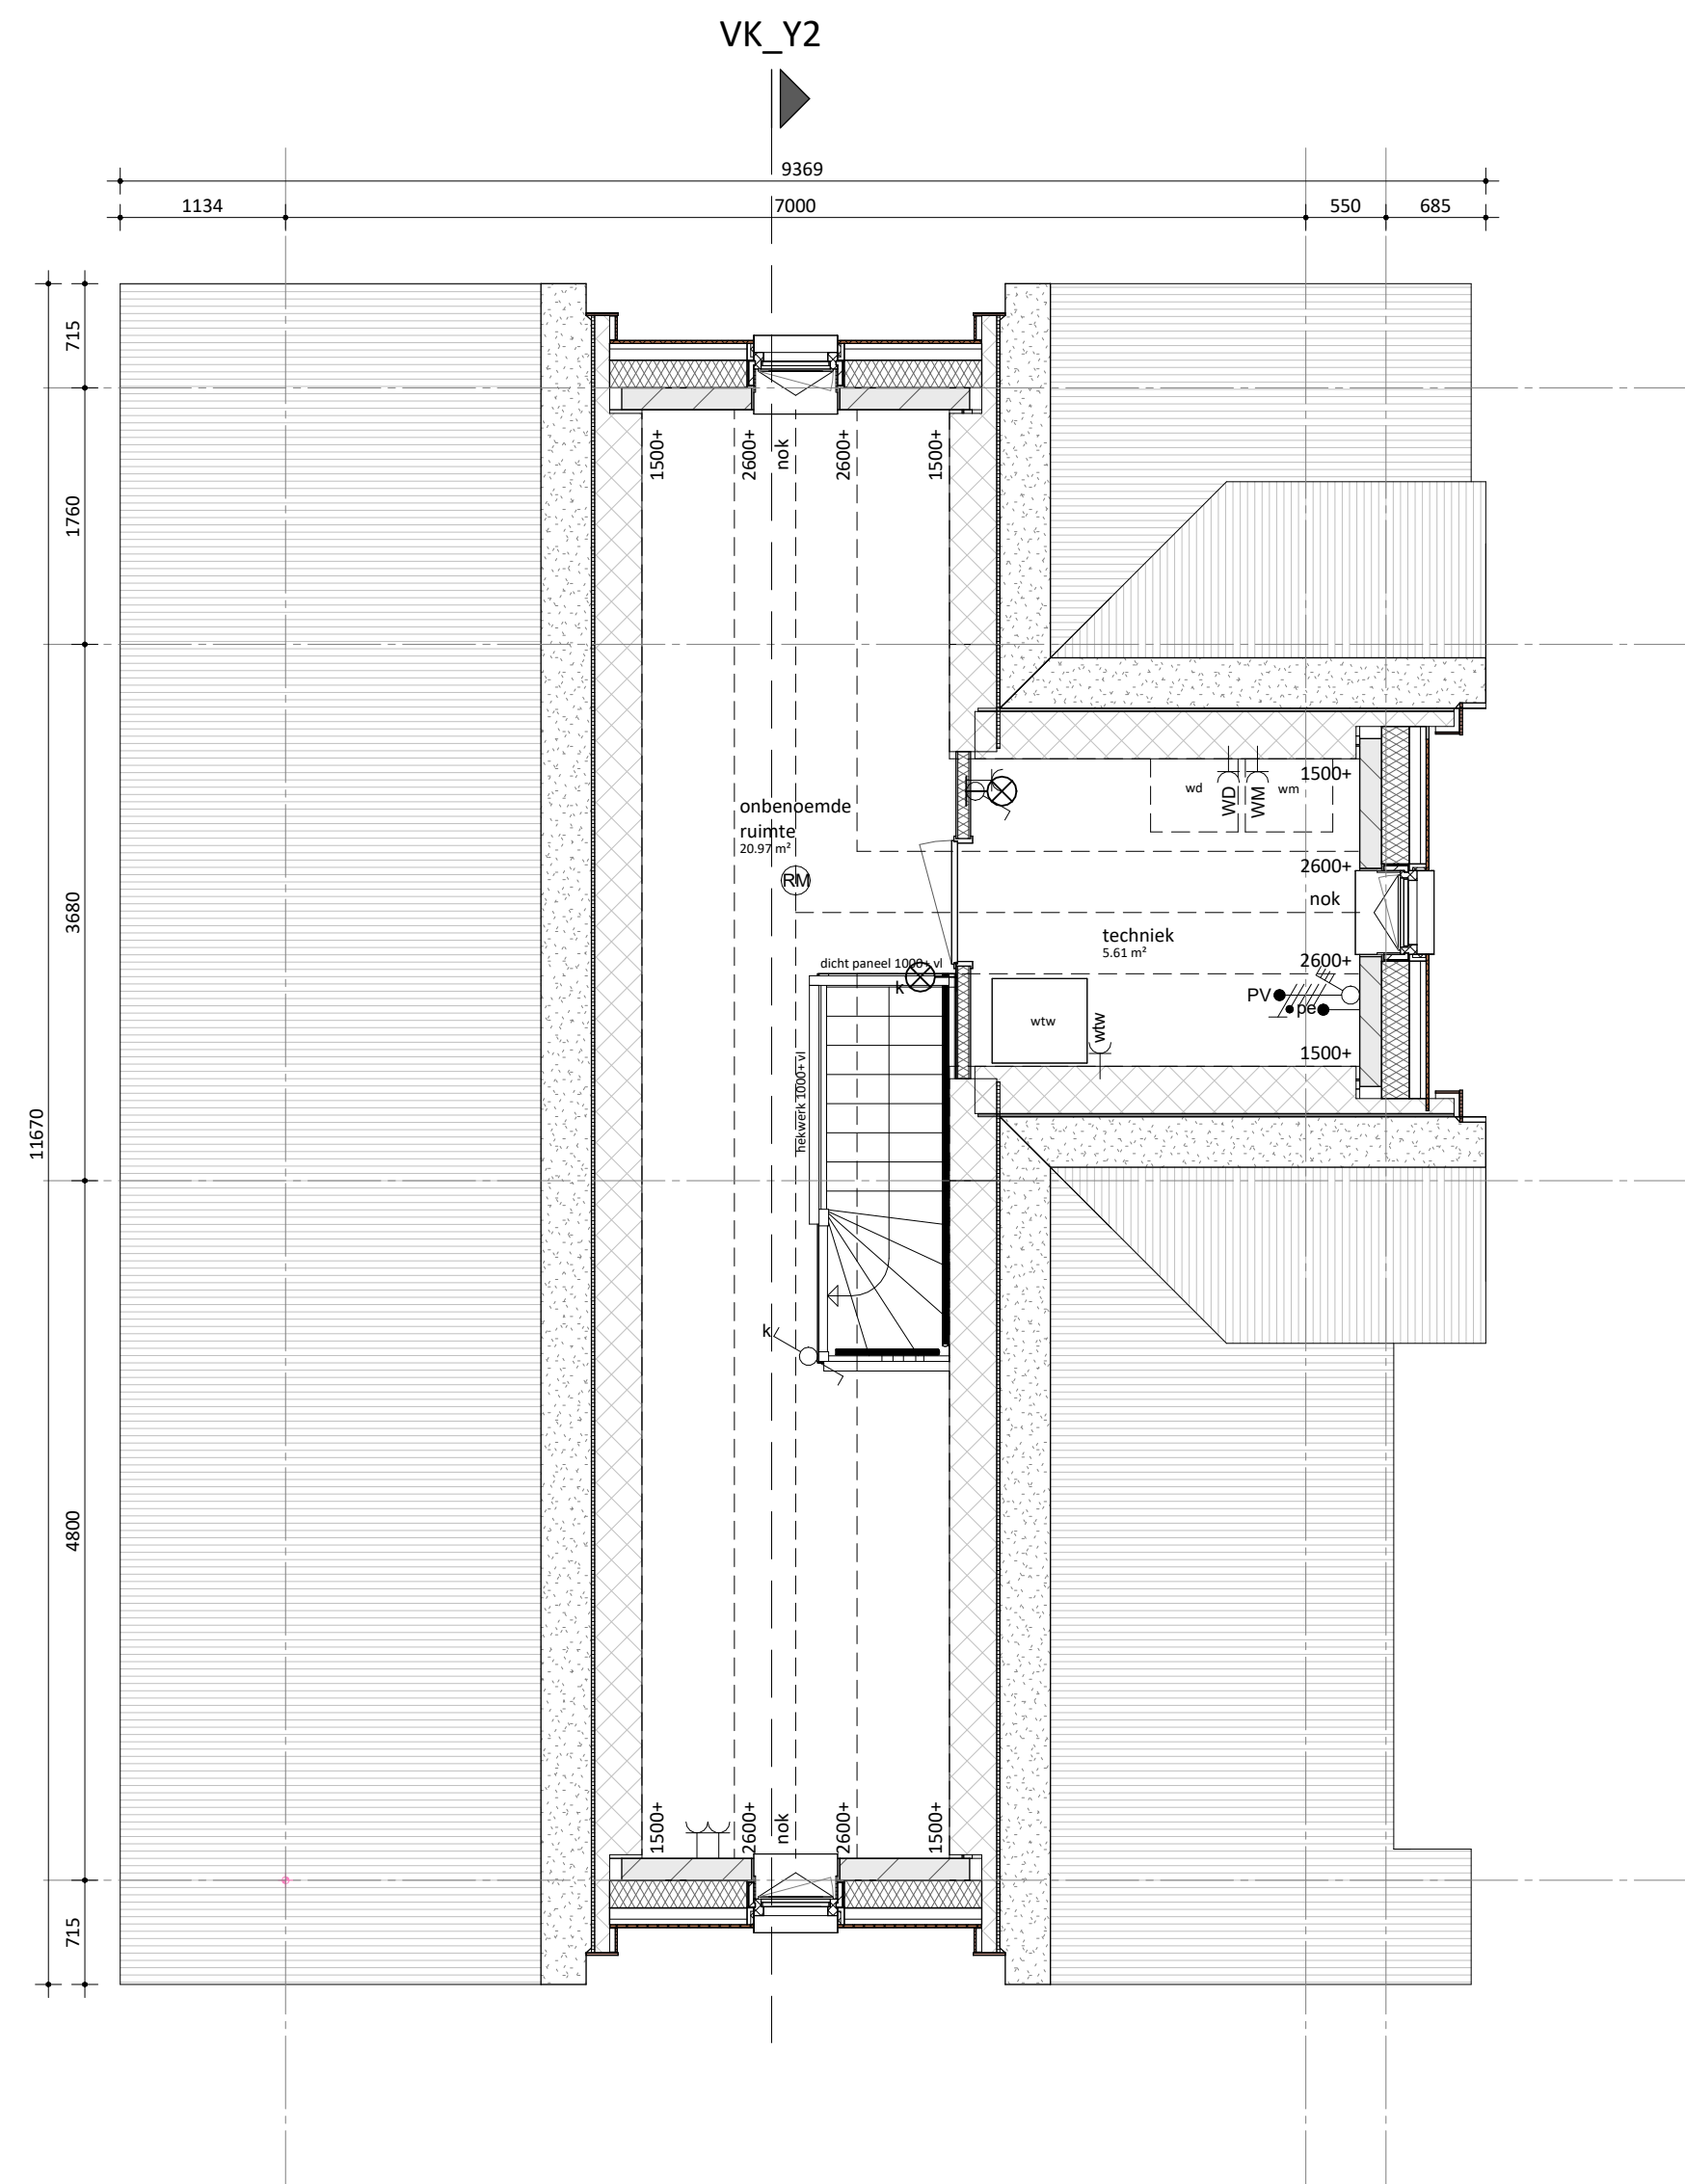


tweede verdieping

renvooi		
bouwkundig		
	metalsw, dik 100mm	alle trappen:
	houten gevelbekleding	optrede = 185mm
	isolatie, dik 147/170/190mm	aantrede = 220mm
	kalkzandsteen, dik 100/120/150mm (kwaliteit conform constructeur)	
	prefab beton, dik 150mm (kwaliteit conform constructeur)	
	lichte scheidingwand, dik 70/100mm (gbo, licht o.g.)	
	lichte scheidingwand, dik 70mm (gbo, zwaar o.g.)	
	lichte scheidingwand, dik 70mm (gbo, hydro o.g.)	
	metalsw, dik 100mm	
	wandtegelsw	
	kl.	meterkast
	LD	opstelplaats warmtepomp
	kruipruimte	opstelplaats WTW-unit
	actieve deur	boiler
	Onbenoemde ruimte als gevolg van krijtstreepmethode, aantal m2 volgens rapportage bouwbesluitberekeningen	opstelplaats boiler voorraad vat
		wm
		opstelplaats wasmachine
		wd
		opstelplaats wasdroger

W-installatie		
	ventilatie toevoer (wand- of plafond ventiel)	
	ventilatie afvoer (wand- of plafond ventiel)	
	hangend toilet	
	wastafel	
	fontein	
	douchehoek	
	elektrische radiator	
	verdelers vloerverwarming	
	verdelers vloerverwarming met ombouw	
	hwa	
	leidingschacht	
Let op: kanalen in het zicht ter plaatse van onbenoemde ruimte en techniekruimte		

E-installatie		
	plafond lichtpunt	
	wand lichtpunt	
	enkelpolige schakelaar	
	serie schakelaar	
	wissel schakelaar	
	bel drukker	
	schel bel	
	enkele wandcontactdoos (wcd)	
	dubbele wandcontactdoos (wcd) hor.	
	dubbele wandcontactdoos (wcd) ver.	
	bedrade aansluitpunt data	
	thermostaat bedraad	
	thermostaat draadloos	
	enkele wcd tbv. elektrische radiator	
	enkele wcd tbv. wasmachine	
	enkele wcd tbv. wasdroger	
	enkele wcd tbv. warmtepomp	
	enkele wcd tbv. vloerverdelers	
	dubbele wcd in de meterkast	
	centrale aarding	
	Co2 aansluiting	
	rookmelder plafond/aan pendeel	
	buitenlamp	

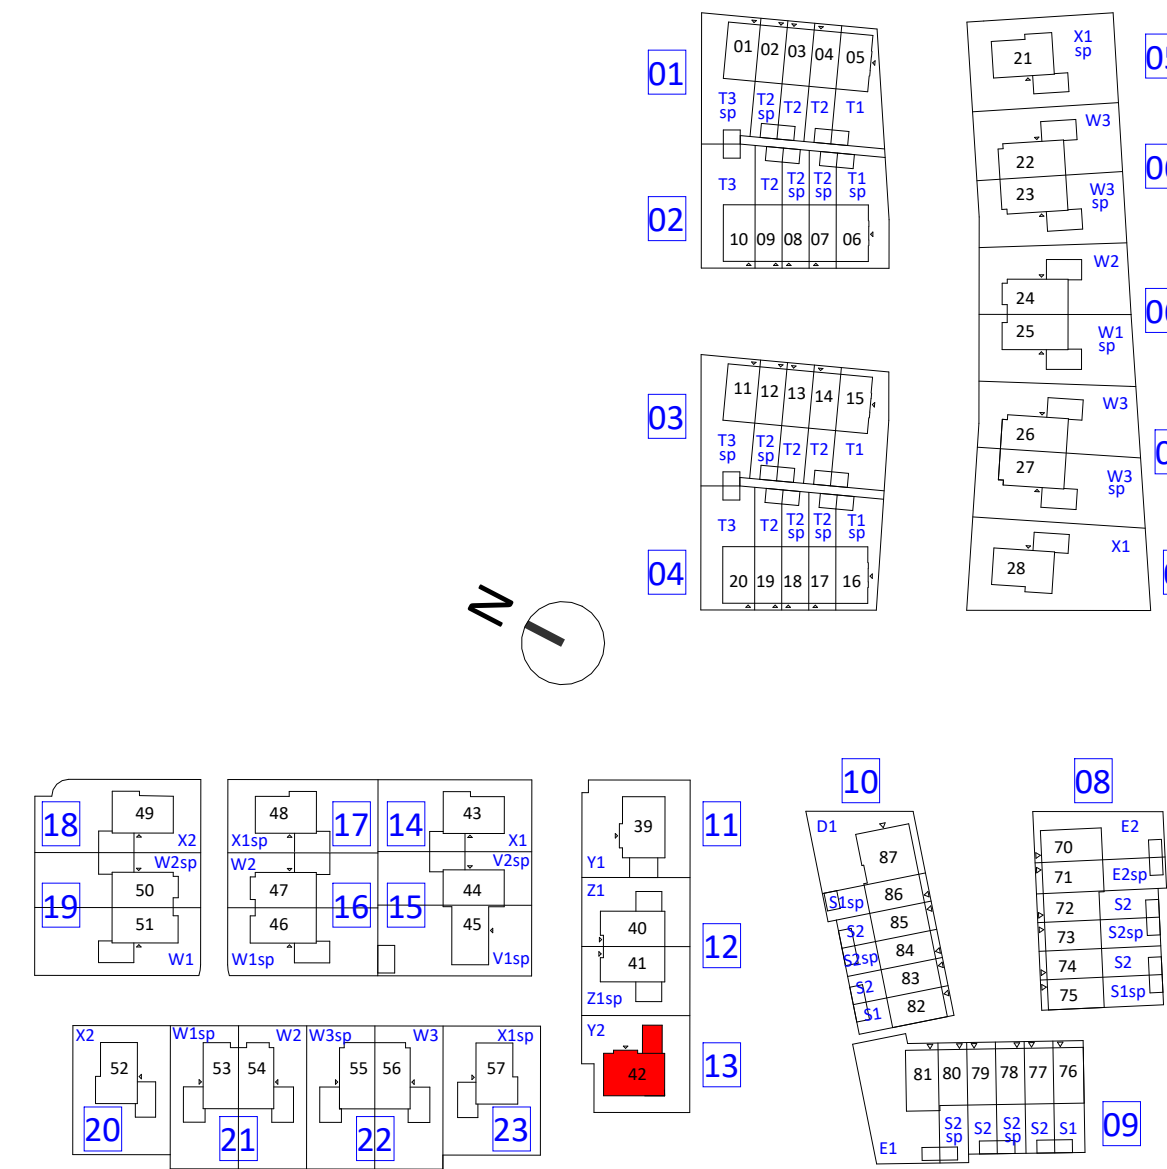

		Moriseweg 1, 1131 PE Volendam (0299) 367.322 info@kbkbouwgroep.nl www.kbkbouwgroep.nl	
opdrachtgever		FORMHET B.V.	
project		Valkenweide fase 1 Montfoort	
onderdeel		Blok 13	
datum		02-09-2026	
projectnummer		P26518_FRM_BWK_R26.rvt	
fase		Verkoop	
bouwdeel		status	
getekend		FORMHET	
schaal		1:50	
formaat		A1+	
bladnummer		VK-115	