



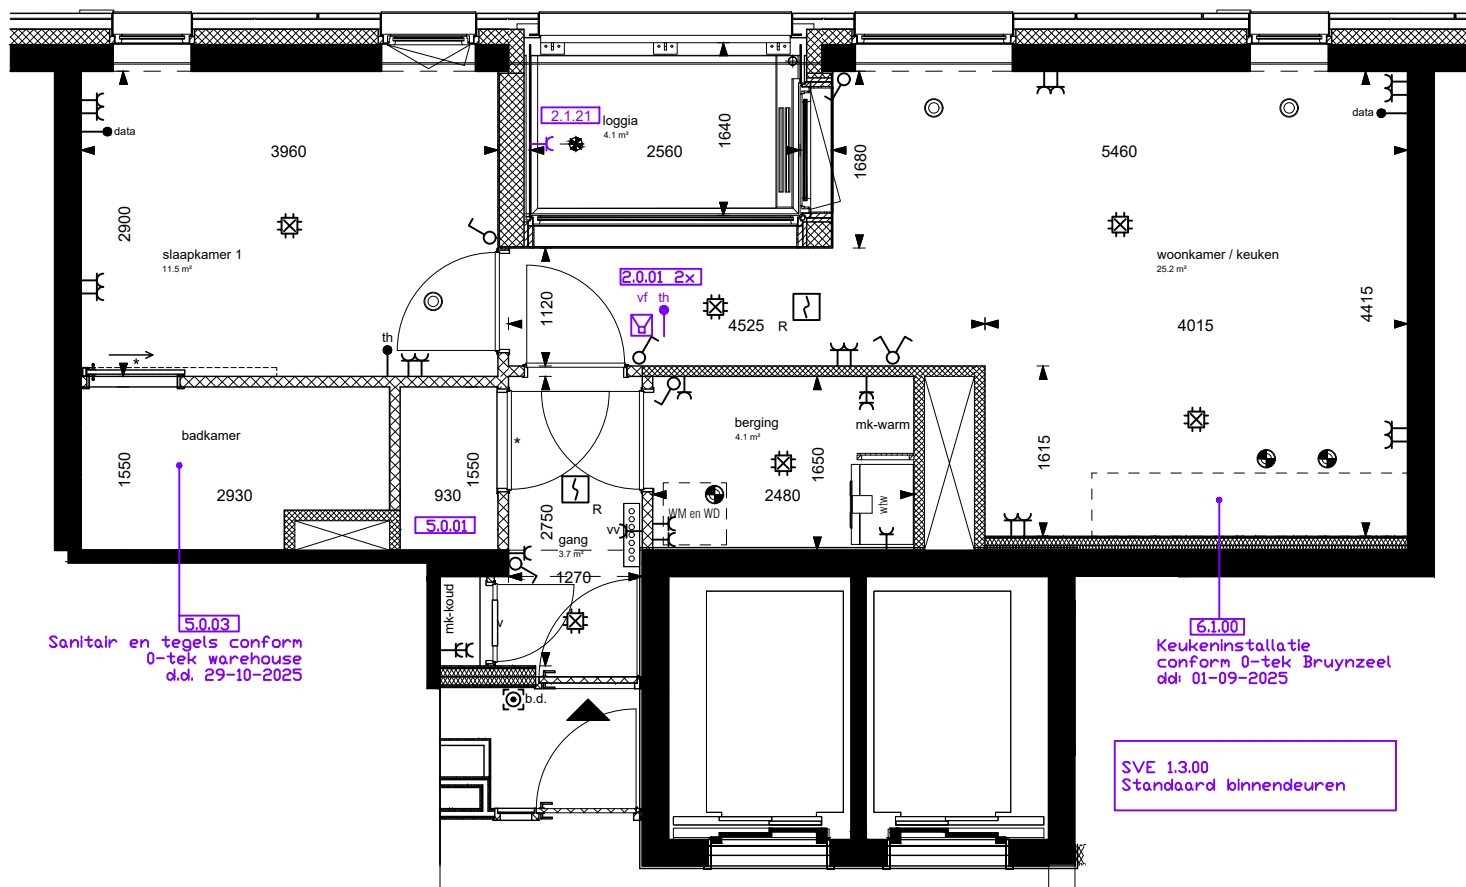

5.0.03
Sanitair en tegels conform
0-tek warehouse
d.d. 29-10-2025

6.1.00
Keukeninstallatie
conform 0-tek Bruynzeel
dd: 01-09-2025

SVE 1.3.00
Standaard binnendeuren

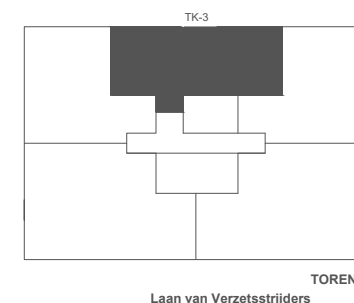

Maatvoering is circa maatvoering. Dit kan bij oplevering mogelijk afwijken als gevolg van nadere technische uitwerking.

De posities van de inblaas- en afzuigpunten, alle schakelaars en lichtpunten zijn indicatief op de tekening weergegeven. Exacte positie wordt bepaald conform opgave installateur.

Aan deze tekening kunnen geen rechten worden ontleend

project:

betreft:

De Poortwachter

BNR 1147

fase:

UT

projectnummer:

2404

datum:

05-02-2026

verdieping:

21e verdieping

schaal:

1:50

formaat:

A3

tekeningnummer:

6547

era contour | TBI

Zilverstraat 39
2718 RP Zoetermeer
Postbus 62
2700 AB Zoetermeer
T +31 79 317 01 70
E info@eracontour.nl
www.eracontour.nl