










 
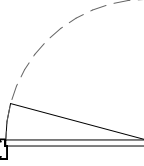

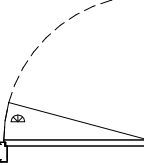

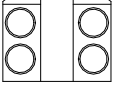
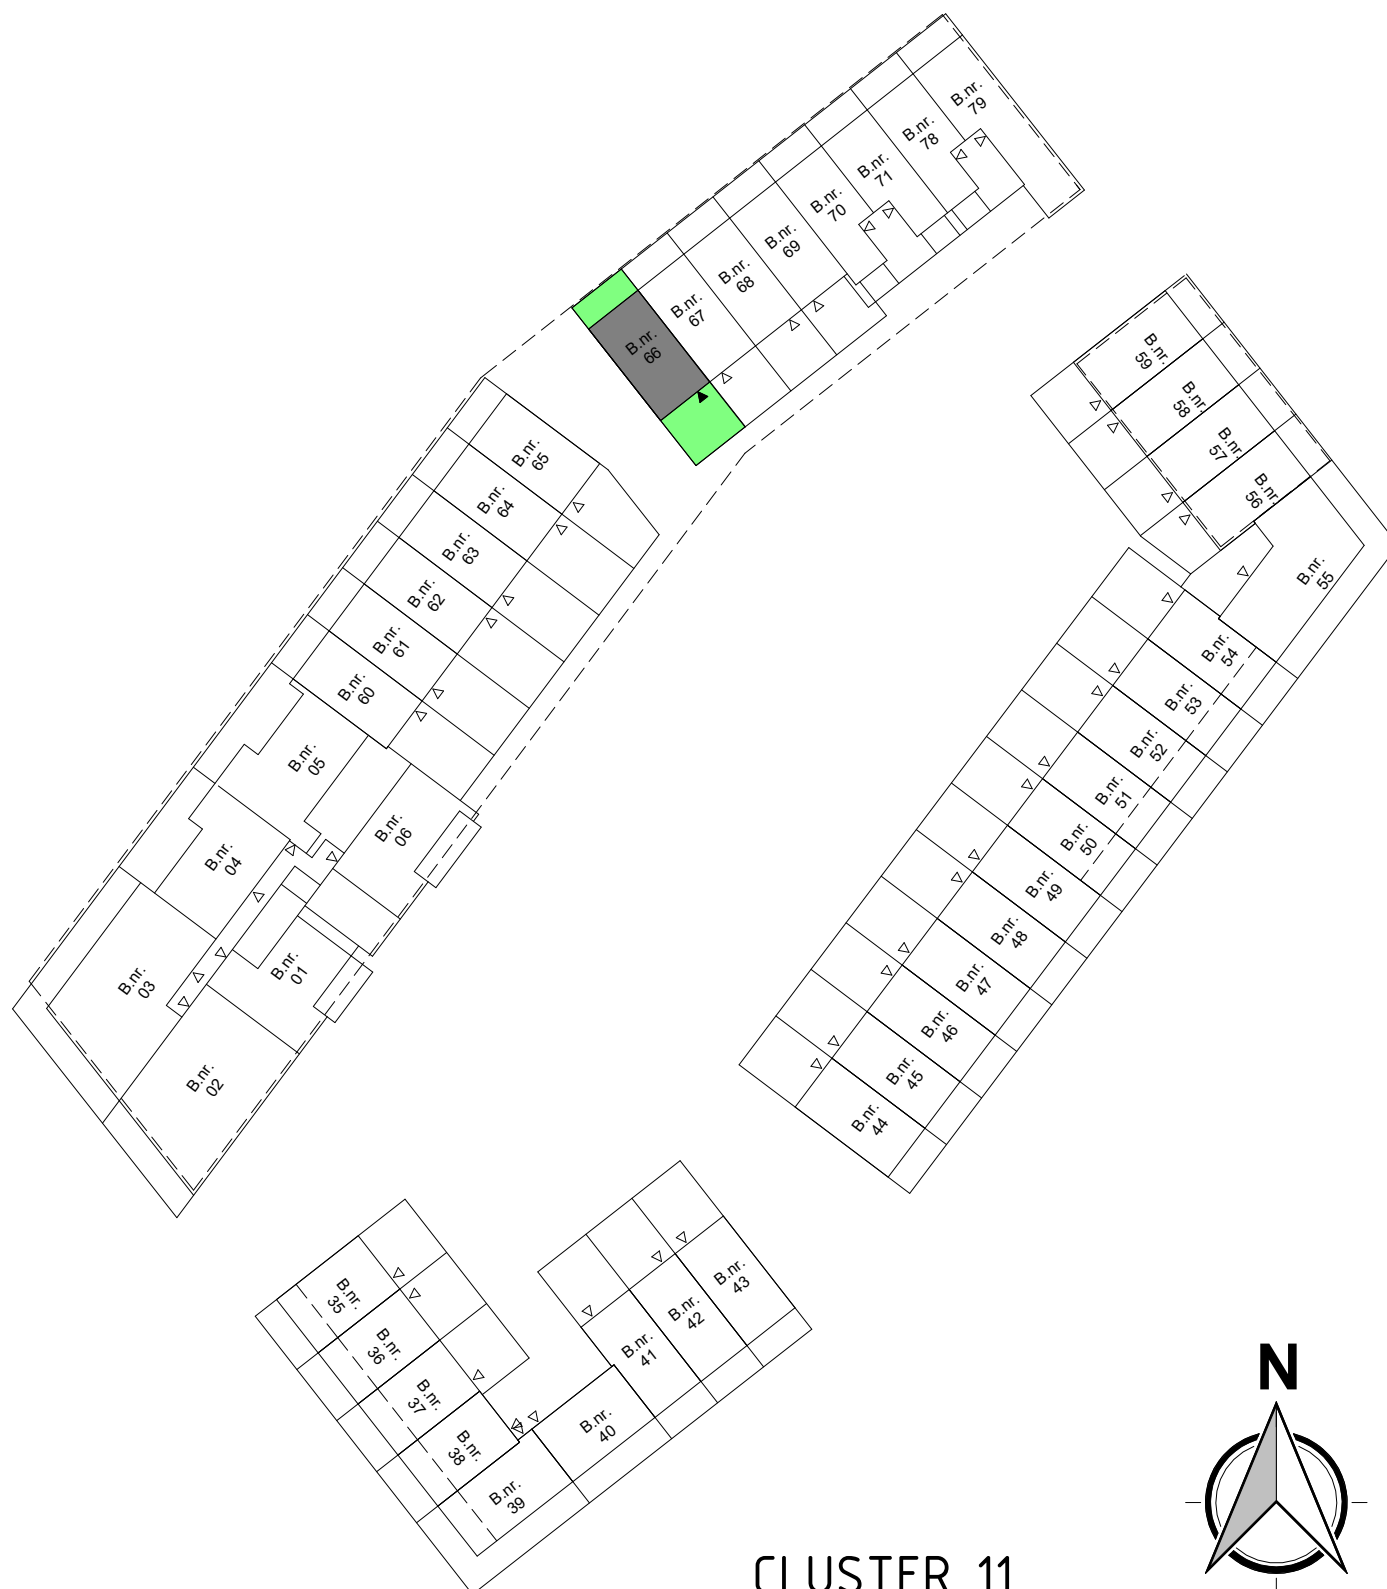


Renvooi algemeen


	metselwerk baksteen		vloerverwarmingsverdeler
	isolatie		opstelplaats wasmachine en wasdroger
	kalkzandsteen		e-radiator badkamer
	beton in het werk gestort / prefab beton		buitenkraan
	binnenwand gasbeton		afzuig punt wtw plafond
	binnenwand Metal Stud		afzuig punt wtw wand
	binnenkozijn zonder bovenlicht (stomp) eengezins woningen en koop appartementen techniekrimte huur appartementen		inblaas punt wtw wand
	binnenkozijn met bovenlicht (opdek) huur appartementen		overstroom rooster in deur techniek ruimte
			opstelplaats WTW unit

DISCLAIMER:

 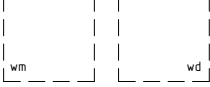    - Aan de maatvoering kunnen geen rechten worden ontleend.
- Alle maatvoering betreft circa maten en is aangegeven in millimeters.
- Elektra aansluitingen, keukenopstelling, ventilatiepunten en rookmelders zijn indicatief aangegeven.
- Het is mogelijk dat niet alle symbolen van toepassing zijn op uw woningtype.
- Hoeveelheden en posities pv-panelen zijn indicatief en kunnen per bouwnummer verschillen.



CLUSTER 11

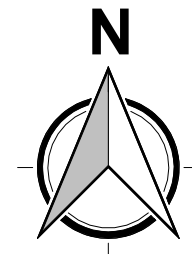

REINBOUW




Project naam: "Spiegelhof" Waalhoven
 Onderdeel: VOORBLAD BOUWNUMMER 66
 Opdrachtgever: Waalhoven V.O.F.
 Architect: KCAP
 Fase: 07 Koperstekeningen (PC)

www.reinbouw.nl

Datum: 11-03-2026
 Wijziging:
 Werknummer:
 Tekeningnummer:



Status: DEFINITIEF
 Schaal: 1 : 700
 Getekend: Reinbouw B.V.
 PC-L(66)100

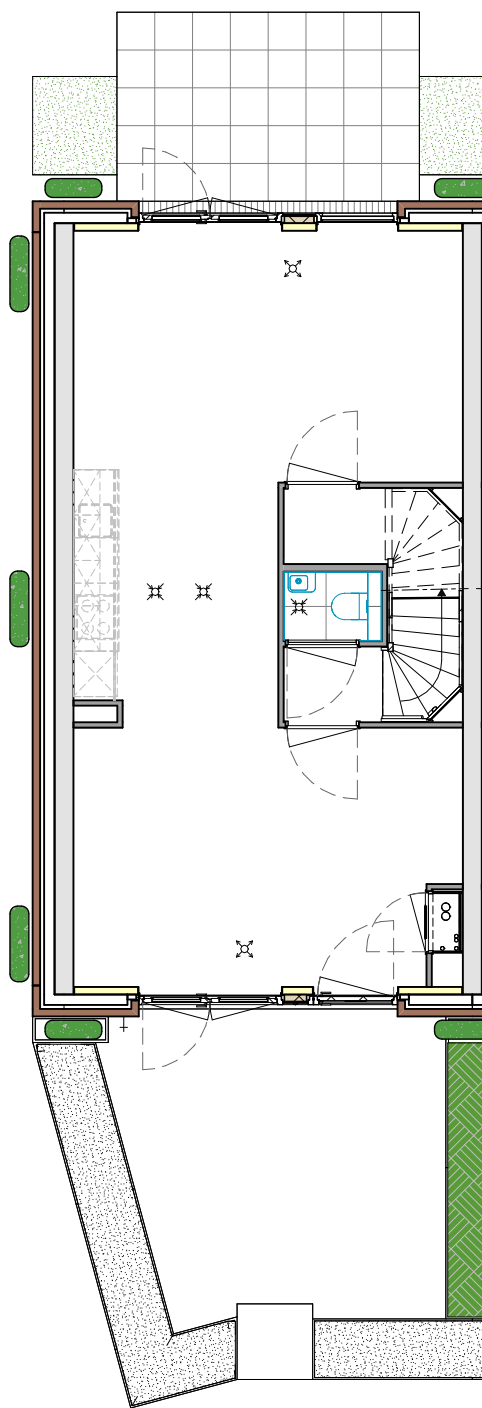

BEGANE GROND 1 : 100

REINBOUW




Project naam: "Spiegelhof" Waalhoven
 Onderdeel: KAVEL BOUWNUMMER 66
 Opdrachtgever: Waalhoven V.O.F.
 Architect: KCAP
 Fase: 07 Koperstekeningen (PC)

www.reinbouw.nl

Datum: 11-03-2026
 Wijziging:
 Werknummer:
 Tekeningnummer:



Status: DEFINITIEF
 Schaal: 1 : 100
 Getekend: Reinbouw B.V.
 P2021412
 PC-L(66)101

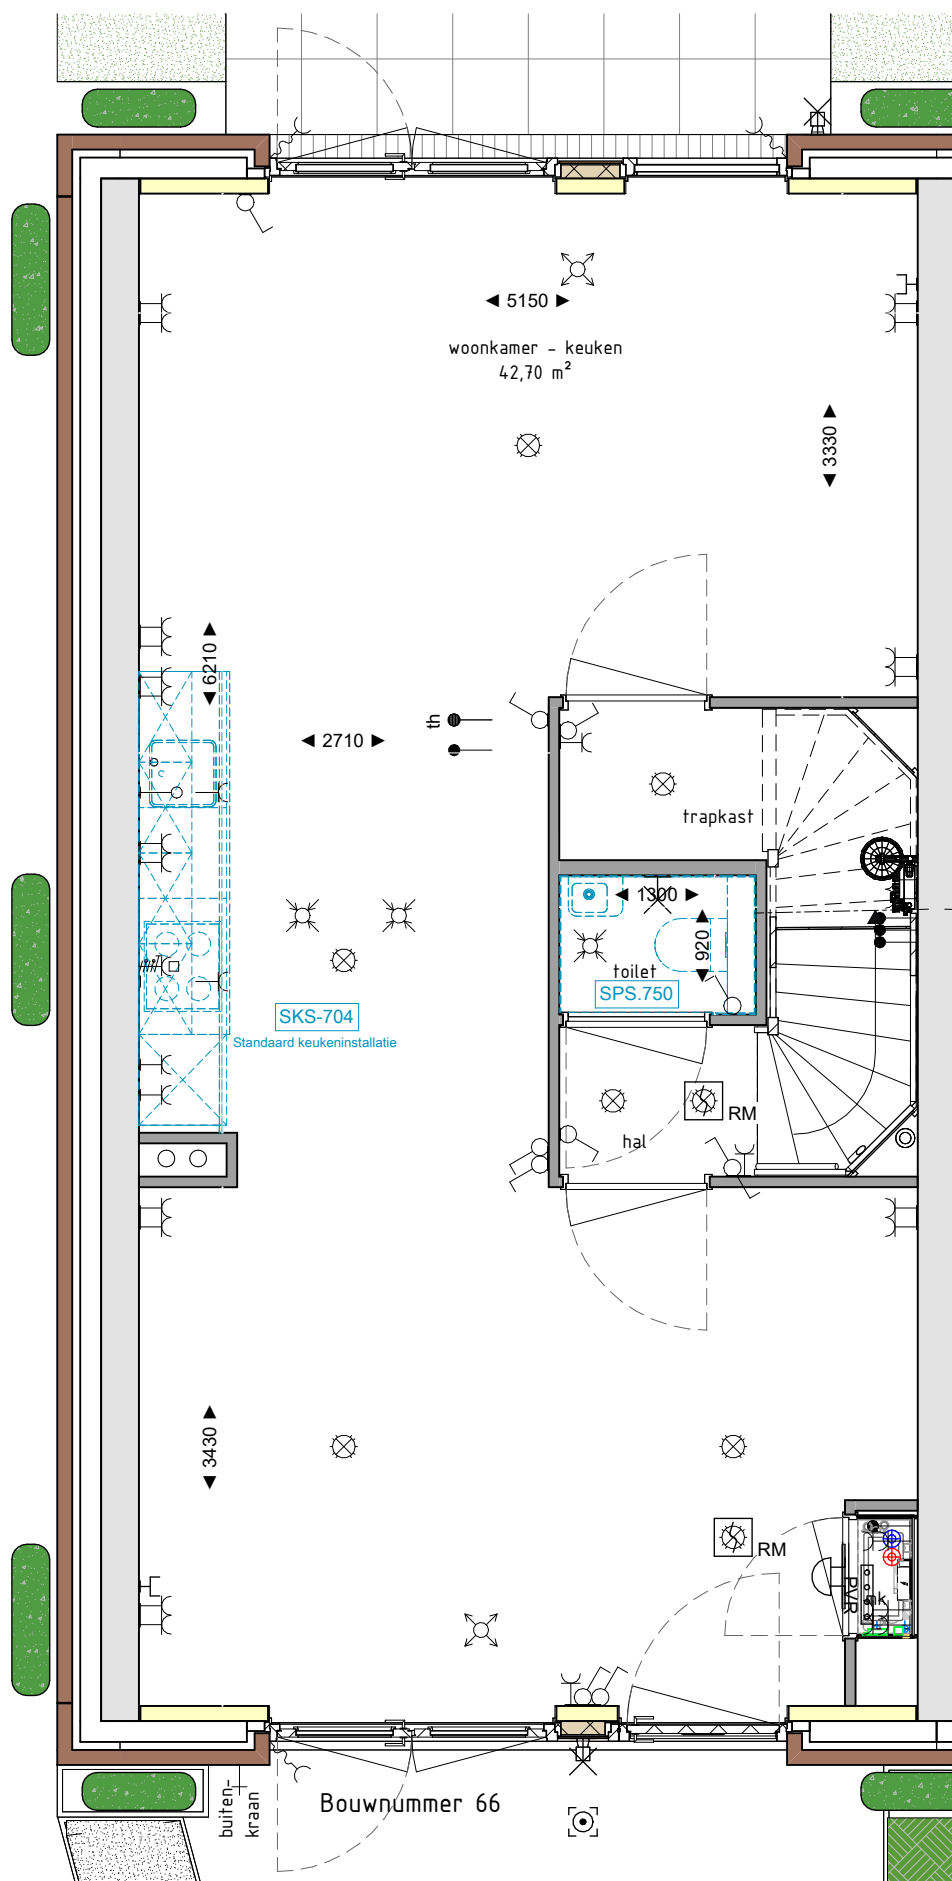

BEGANE GROND 1 : 50

REINBOUW




Project naam: "Spiegelhof" Waalhoven
 Onderdeel: BEGANE GROND BOUWNUMMER 66
 Opdrachtgever: Waalhoven V.O.F.
 Architect: KCAP
 Fase: 07 Koperstekeningen (PC)

www.reinbouw.nl

Datum: 11-03-2026
 Wijziging:
 Werknummer:
 Tekeningnummer:



Status: DEFINITIEF
 Schaal: 1 : 50
 Getekend: Reinbouw B.V.
 P2021412
 PC-L(66)102

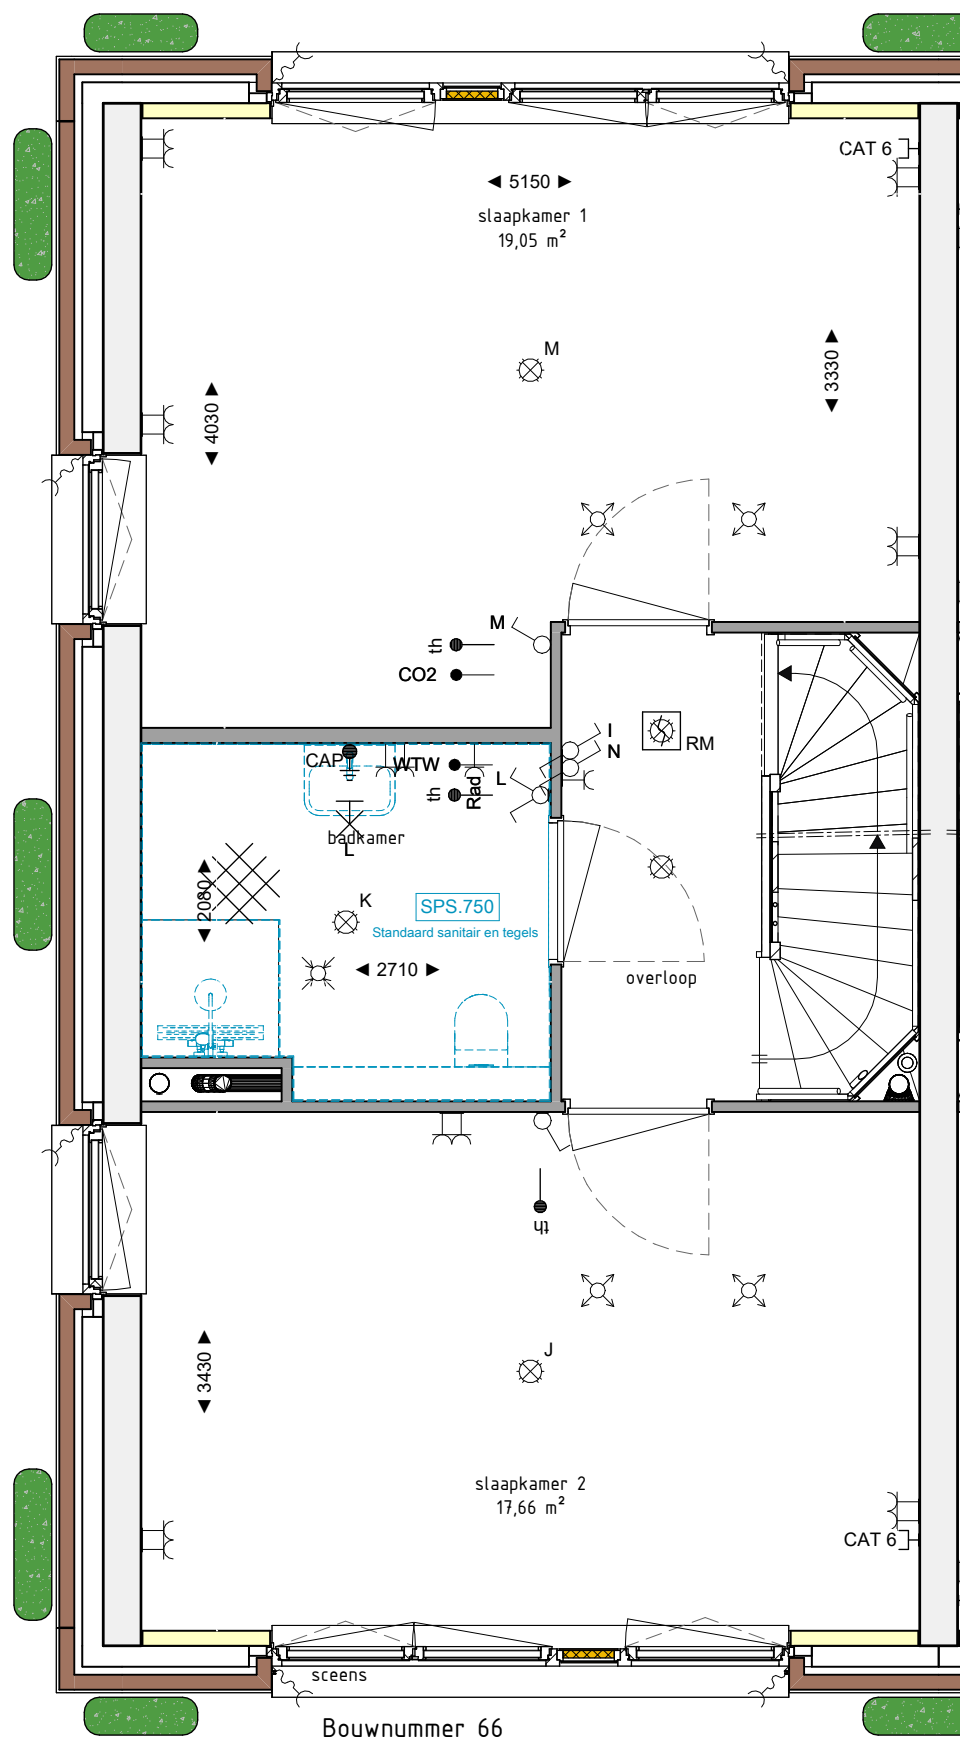

EERSTE VERDIEPING 1 : 50

REINBOUW




Project naam: "Spiegelhof" Waalhoven
 Onderdeel: 1E VERDIEPING BOUWNUMMER 66
 Opdrachtgever: Waalhoven V.O.F.
 Architect: KCAP
 Fase: 07 Koperstekeningen (PC)

www.reinbouw.nl

Datum: 11-03-2026
 Wijziging:
 Werknummer:
 Tekeningnummer:



Status: DEFINITIEF
 Schaal: 1 : 50
 Getekend: Reinbouw B.V.
 P2021412
 PC-L(66)103

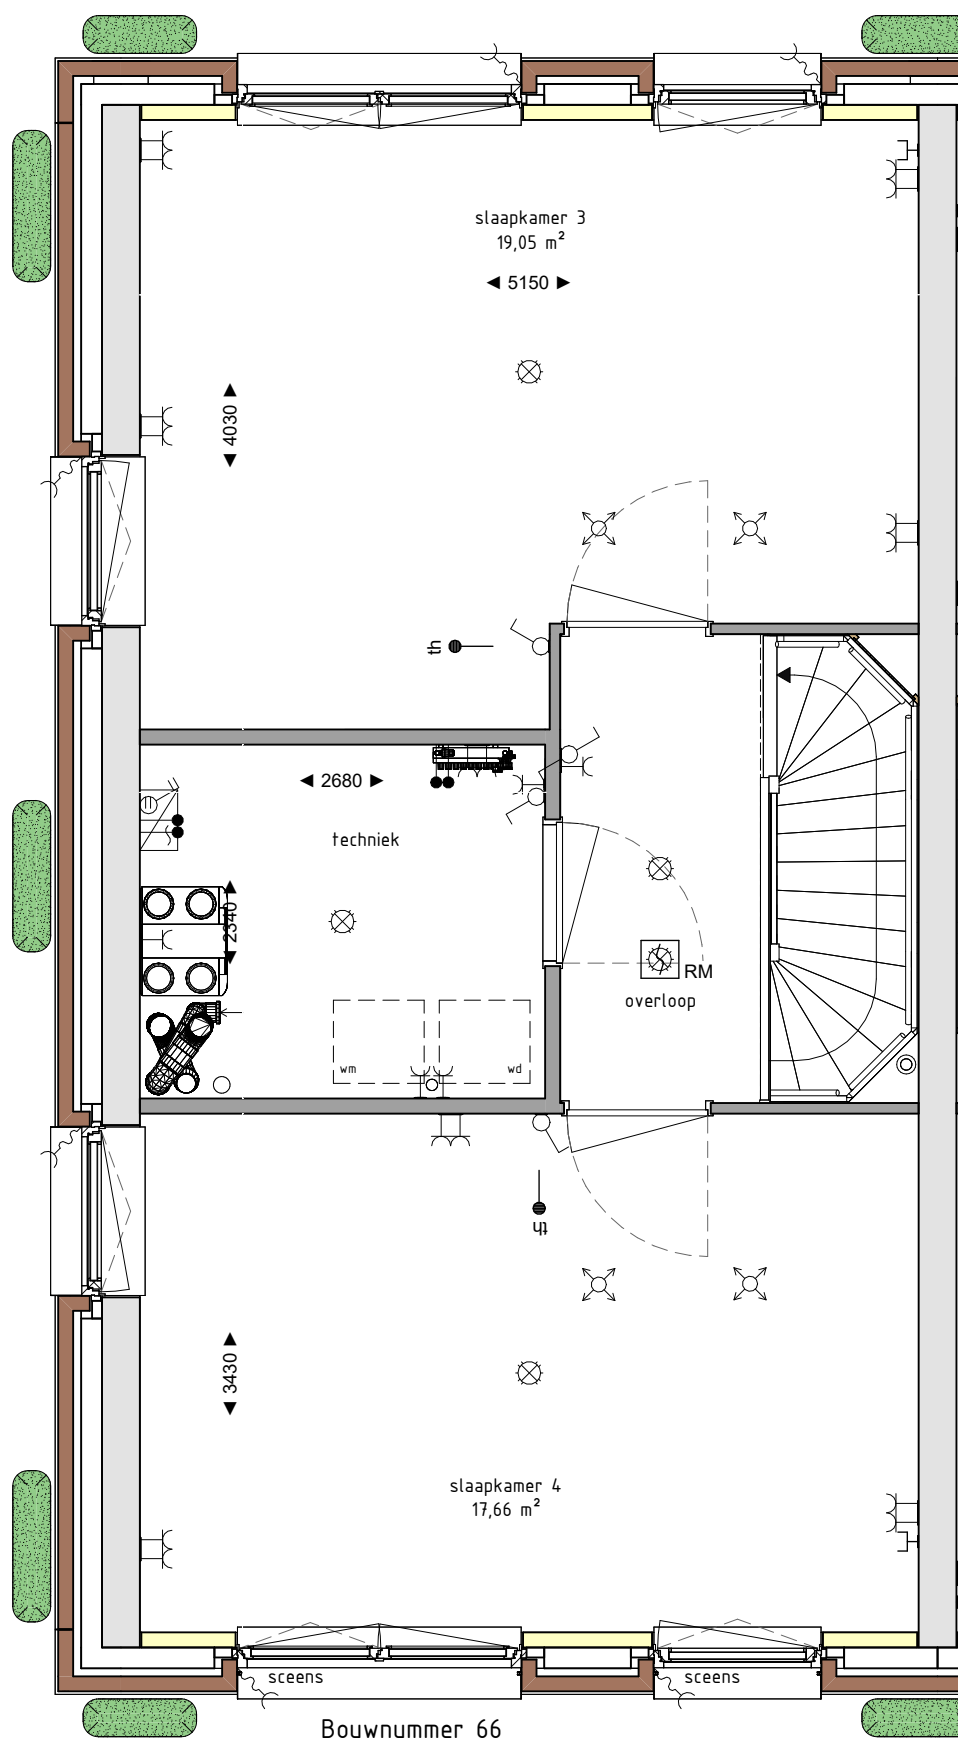

TWEDE VERDIEPING 1 : 50

REINBOUW




Project naam: "Spiegelhof" Waalhoven
 Onderdeel: 2E VERDIEPING BOUWNUMMER 66
 Opdrachtgever: Waalhoven V.O.F.
 Architect: KCAP
 Fase: 07 Koperstekeningen (PC)

www.reinbouw.nl

Datum: 11-03-2026
 Wijziging:
 Werknummer:
 Tekeningnummer:



Status: DEFINITIEF
 Schaal: 1 : 50
 Getekend: Reinbouw B.V.
 P2021412
 PC-L(66)104

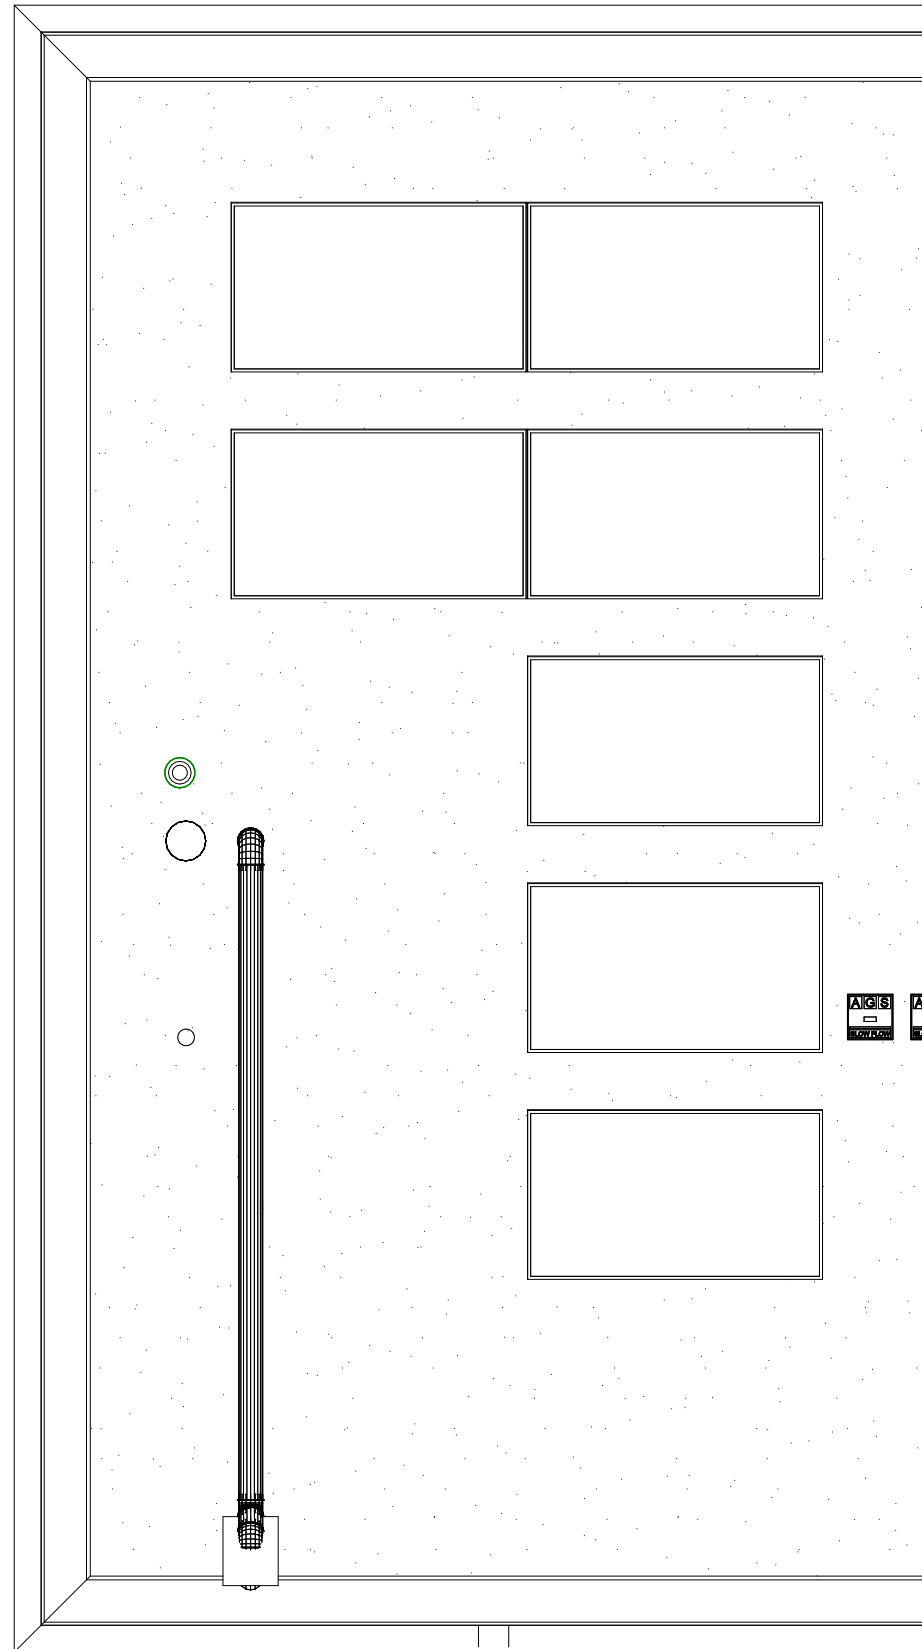

Bouwnummer 66 N.O

DAKAANZICHT 1 : 50

REINBOUW



Project naam: "Spiegelhof" Waalhoven
 Onderdeel: DAKAANZICHT BOUWNUMMER 66
 Opdrachtgever: Waalhoven V.O.F.
 Architect: KCAP
 Fase: 07 Koperstekeningen (PC)

www.reinbouw.nl

Datum: 11-03-2026
 Wijziging:
 Werknummer:
 Tekeningnummer:



DE WAALHOVEN


Status: DEFINITIEF
 Schaal: 1 : 50
 Getekend: Reinbouw B.V.
 P2021412
 PC-L(66)105



VOORGEVEL 1 : 100



ACHTERGEVEL 1 : 100

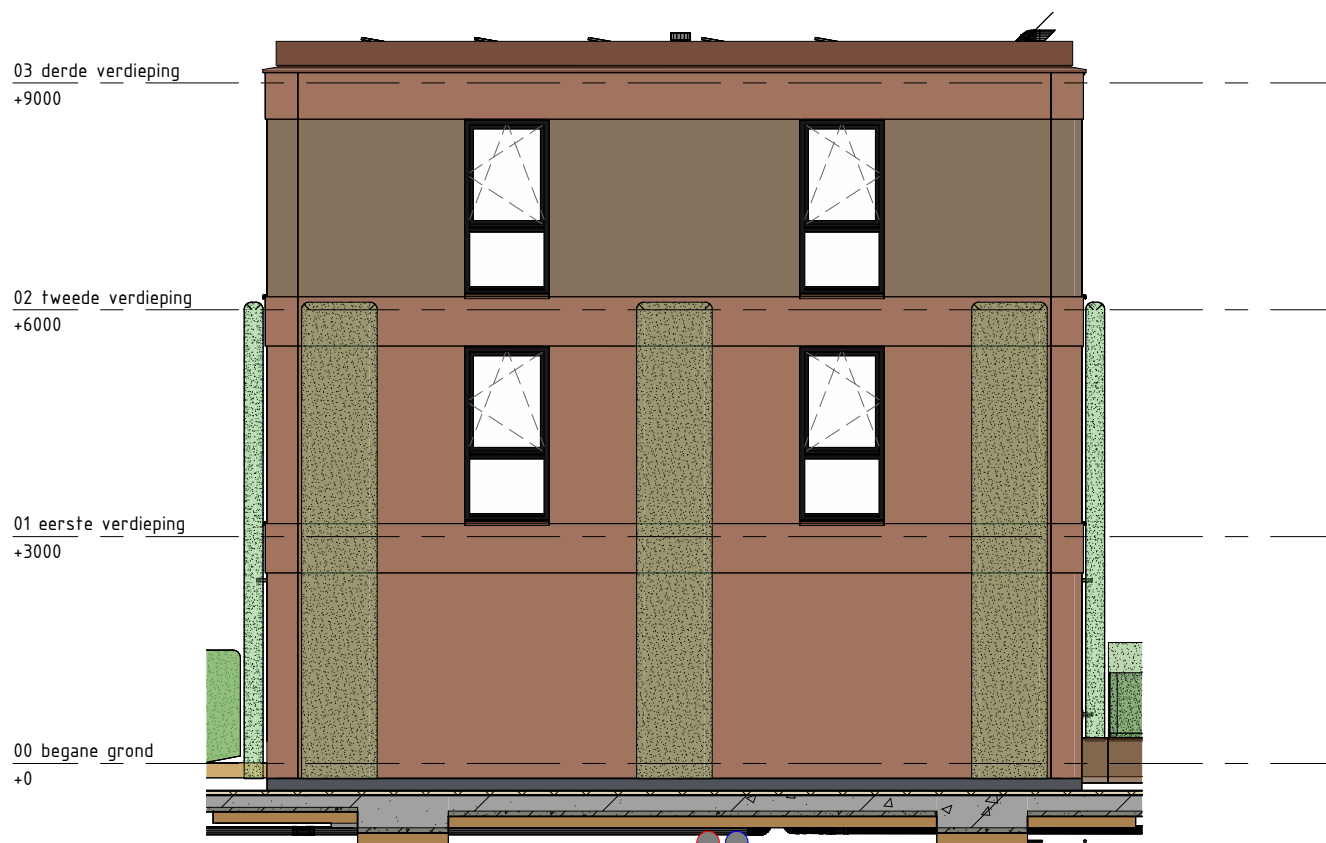

LINKER GEVEL 1 : 100

REINBOUW




Project naam: "Spiegelhof" Waalhoven
 Onderdeel: GEVELS BOUWNUMMER 66
 Opdrachtgever: Waalhoven V.O.F.
 Architect: KCAP
 Fase: 07 Koperstekeningen (PC)

www.reinbouw.nl


Datum: 11-03-2026
 Wijziging:
 Werknummer:
 Tekeningnummer:



Status: DEFINITIEF
 Schaal: 1 : 100
 Getekend: Reinbouw B.V.
 P2021412
 PC-L(66)106

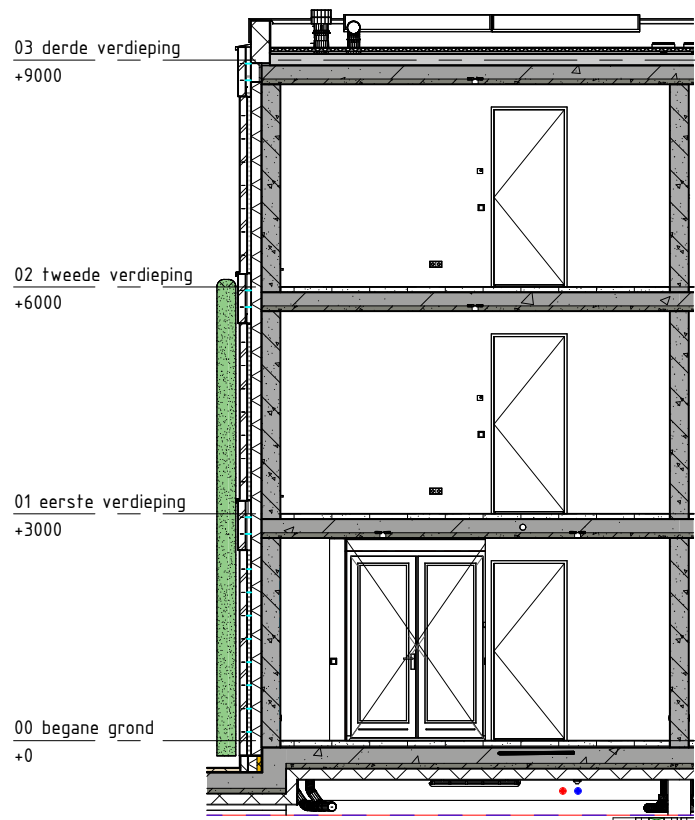

DOORSNEDE 1 : 100

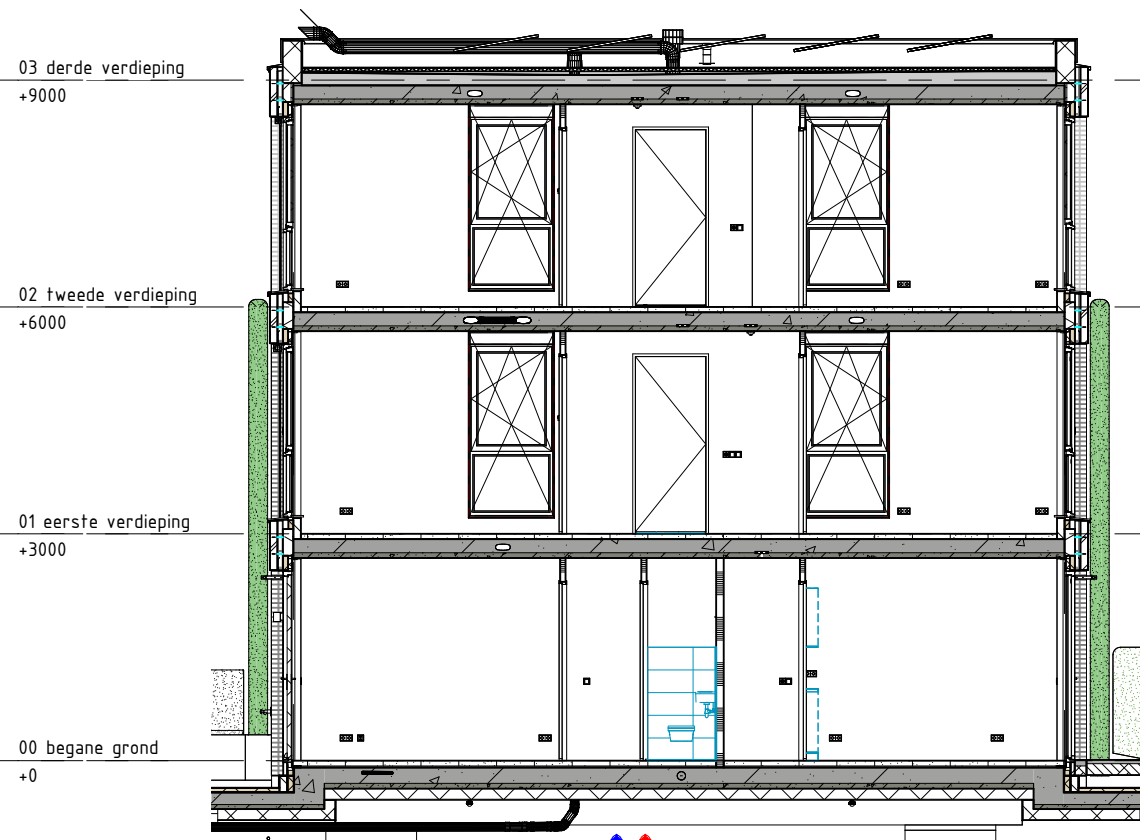

DOORSNEDE 1 : 100

REINBOUW



Project naam: "Spiegelhof" Waalhoven
 Onderdeel: DOORSNEDEN BOUWNUMMER 66
 Opdrachtgever: Waalhoven V.O.F.
 Architect: KCAP
 Fase: 07 Koperstekeningen (PC)

www.reinbouw.nl

Datum: 11-03-2026
 Wijziging:
 Werknummer: P2021412
 Tekeningsnummer: PC-L(66)107



DE WAALHOVEN


Status: DEFINITIEF
 Schaal: 1 : 100
 Getekend: Reinbouw B.V.



VOORGEVEL 1 : 100



ACHTERGEVEL 1 : 100

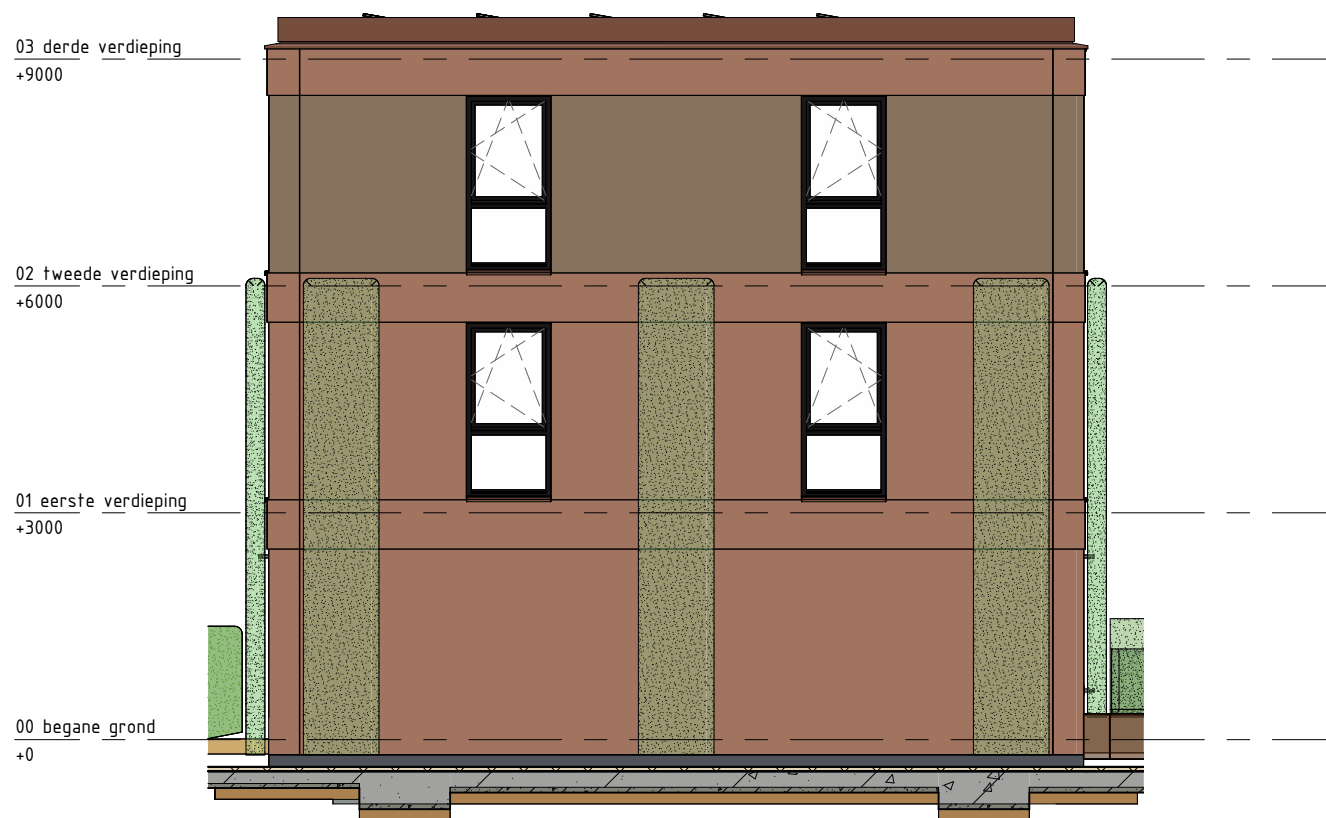

LINKER GEVEL 1 : 100

Optie voor Screens is niet mogelijk voor de naar buiten openstaande tuindeuren in de voor- en achtergevel

REINBOUW



Project naam: "Spiegelhof" Waalhoven
 Onderdeel: SCREENS BOUWNUMMER 66
 Opdrachtgever: Waalhoven V.O.F.
 Architect: KCAP
 Fase: 07 Koperstekeningen (PC)

www.reinbouw.nl

Datum: 11-03-2026
 Wijziging:
 Werknummer:
 Tekeningnummer:



Status: DEFINITIEF
 Schaal: 1 : 100
 Getekend: Reinbouw B.V.
 P2021412
 PC-L(66)108