



bouwcombinatie bv

Oprichtbevestiging meer- en minderwerk

Datum 19-6-2026
 Project 39 appartementen, Pelmolenpad, De Maalsteen en De Waaierij
 Bouwnummer **A5-De Waaierij 19**
 Klantgegevens

Hierbij bevestigen wij de door u geselecteerde opties uit "Ruwbouw"

Ruwbouw

4 Elektra

4.02.08	Het aanbrengen van een extra loze leiding	3 st	€ 750,00
----------------	--	-------------	-----------------

Een extra loze leiding aanbrengen vanaf de meterkast naar een andere plaats in de woning. Graag bij opdracht op gemaatvoerde tekening aangeven waar en op welke hoogte u de loze leiding geplaatst wilt hebben.

Elke loze leiding in de woning is slechts voor één aansluiting te gebruiken: of wandcontactdoos, of CAI of DATA.

*1x in de keuken op een hoogte van circa 400mm boven de vloer;
 2x in de keuken uit de vloer, zie tekening.*

Totaal incl. BTW	€ 750,00
-------------------------	-----------------


Dit formulier is een totaalopstelling van alle door u aan ons opgedragen meer- en minderwerk. Alle, op dit formulier vermelde punten, zullen worden uitgevoerd, of in het geval van minderwerk, komen te vervallen. Kijk deze opdrachtbevestiging dus zorgvuldig na! De woning wordt volgens de gegevens van deze lijst gemaakt. De gegevens van de standaard meerwerklijst komen hierdoor te vervallen. Wij verzoeken u de opdrachtbevestiging en eventuele plattegronden digitaal te ondertekenen via Volgewoning.

In geval van onduidelijkheden of verschillen kunt u contact met Wendy de Jong opnemen (tel. 075-820 09 44)

Bij oplevering met minderwerk(en) worden die onderdelen en eventueel hiermee samenhangende gevolgen niet meer gegarandeerd door Woningborg.

Prijzen zijn incl. 21 % BTW.

Indien van overheidswege het BTW percentage wordt gewijzigd, zal tussen partijen verrekening plaatsvinden overeenkomstig de wettelijke bepalingen ter zake.

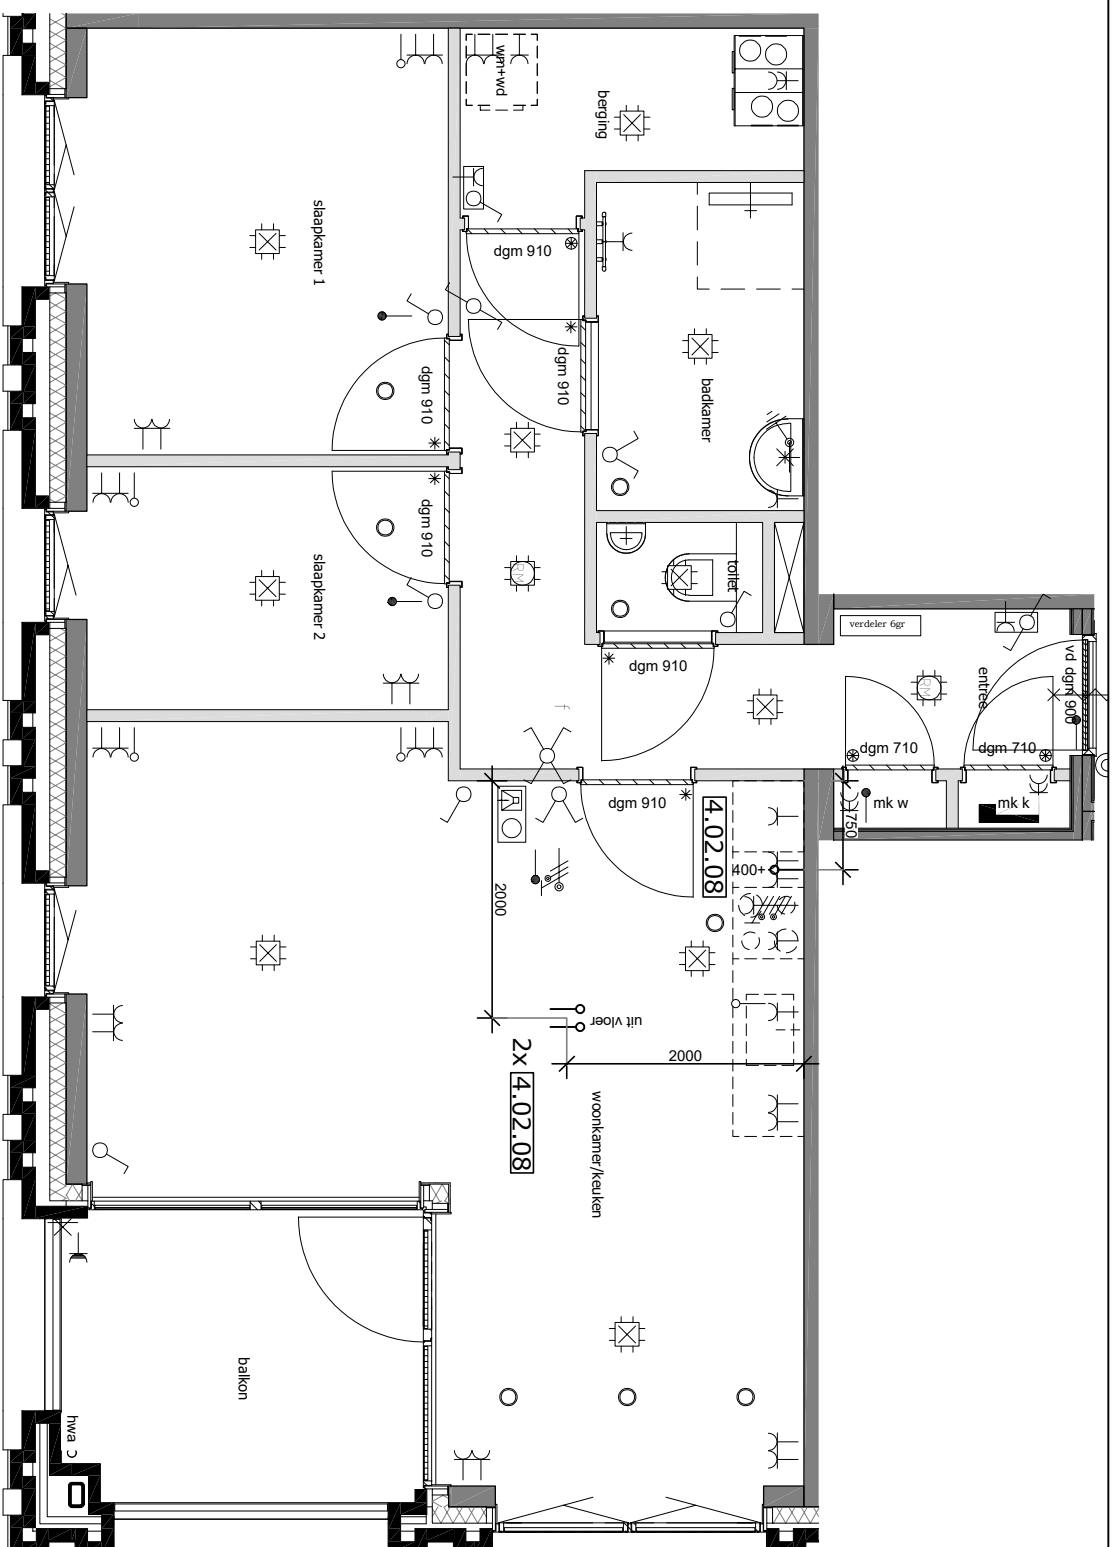

Omschrijving
Optekening bouwnummer 19

Project
78 appartementen Palmolenpad fase 1a

Projectnummer
TG26501

Datum
19-06-2026

Getekend
Wendy de Jong