

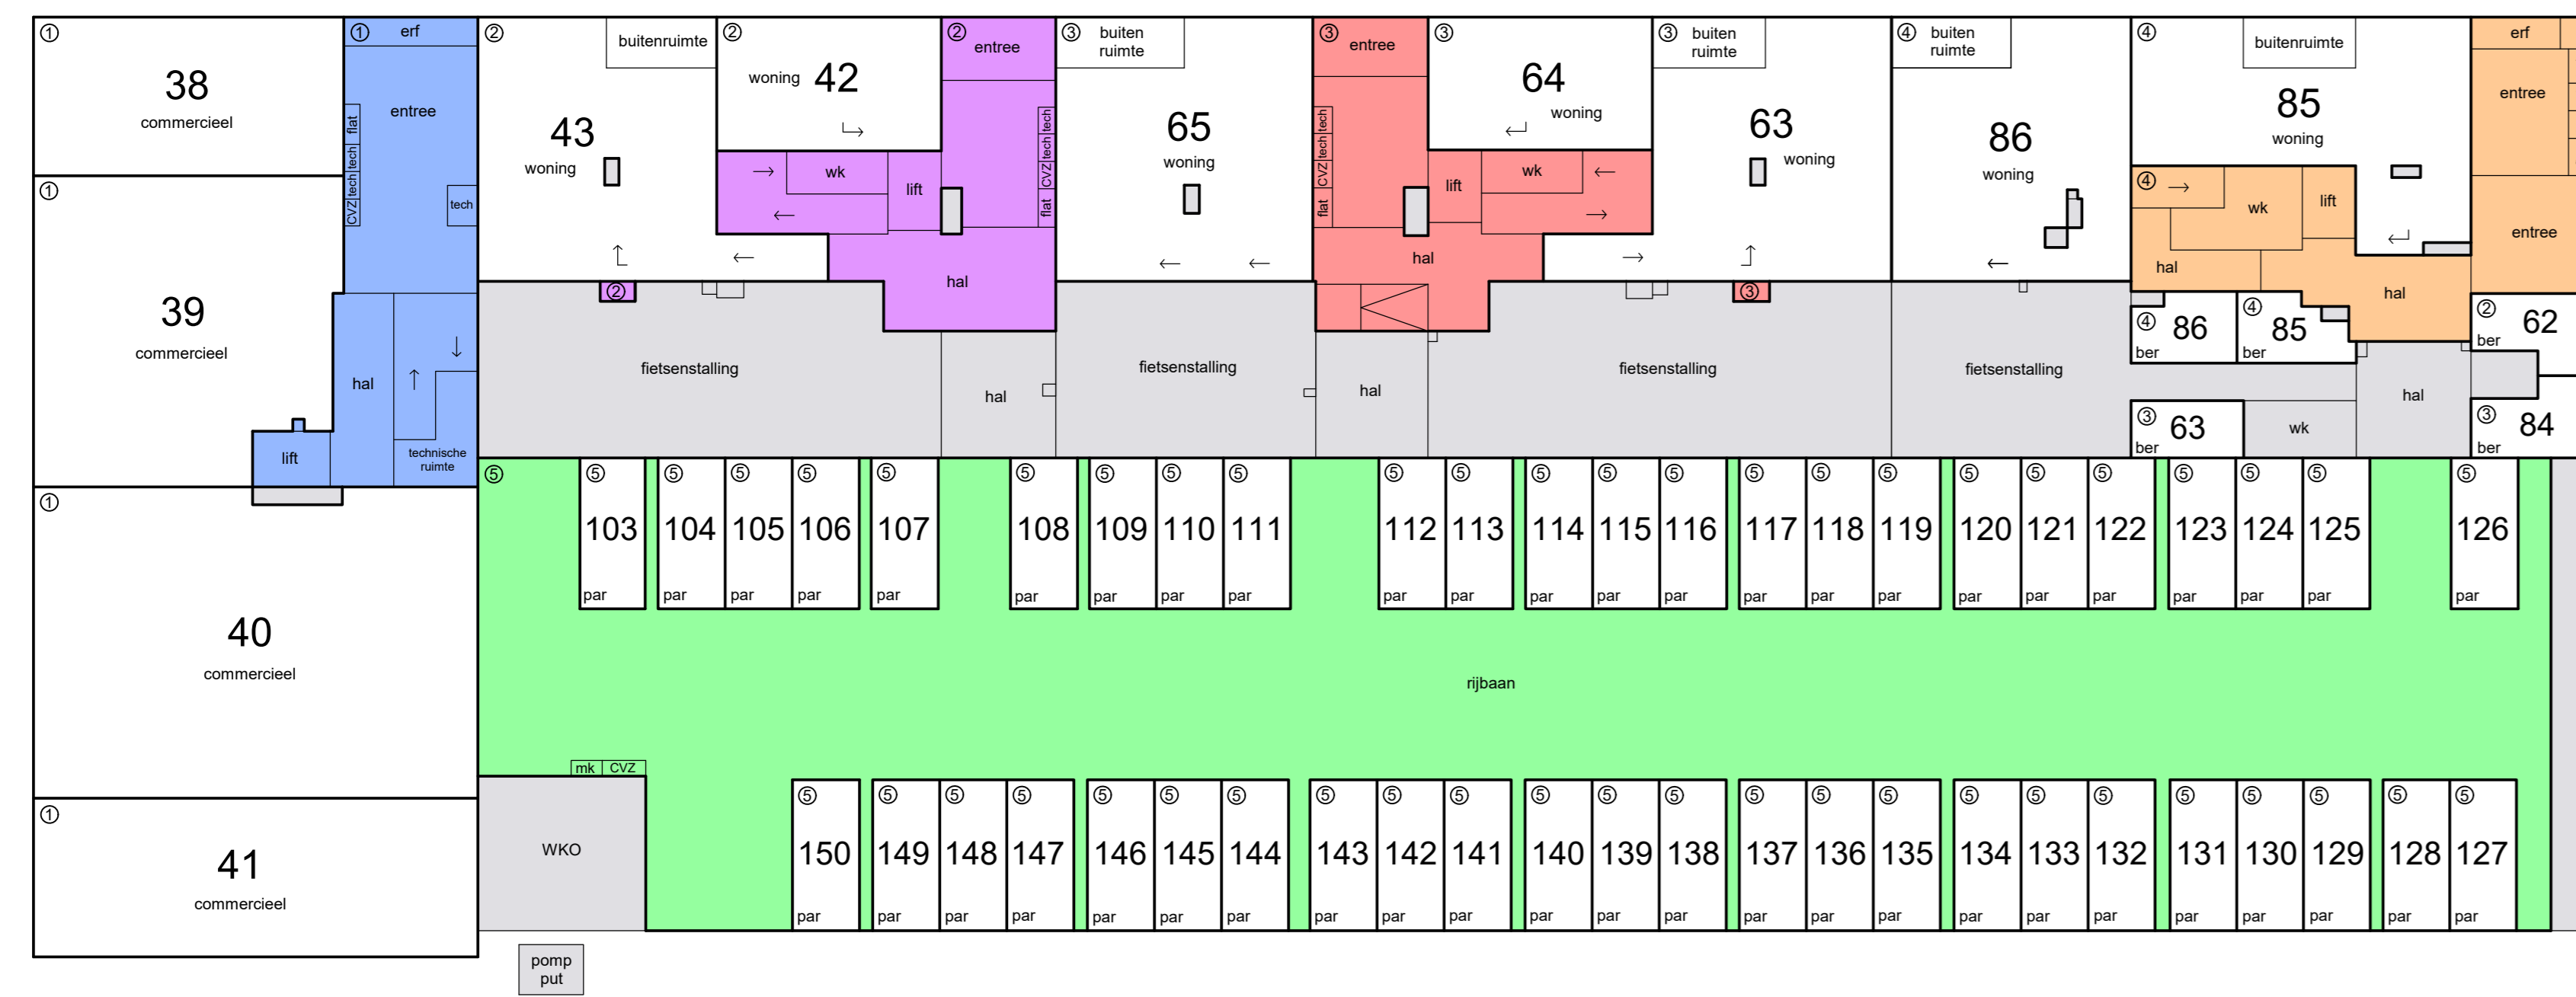


Schaal 1 : 200

- = Gemeenschappelijk hoofdsplitsing
 - = Gemeenschappelijk ondersplitsing A1
 - = Gemeenschappelijk ondersplitsing A3
 - = Gemeenschappelijk ondersplitsing A4
 - = Gemeenschappelijk ondersplitsing A2
 - = Gemeenschappelijk ondersplitsing A5
- Tekening bestaat uit 3 bladen
Blad 1

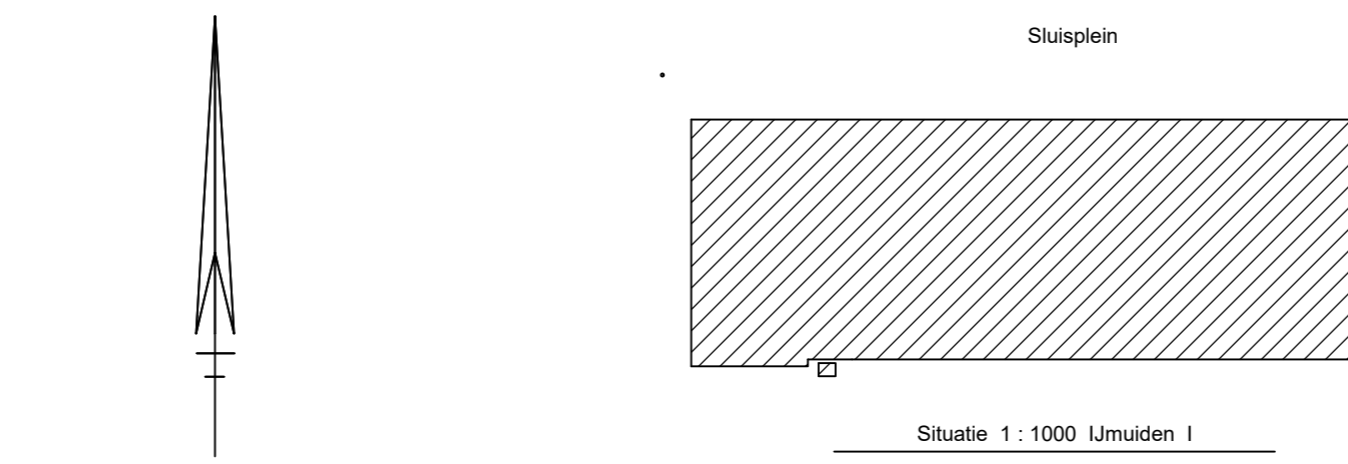


begane grond

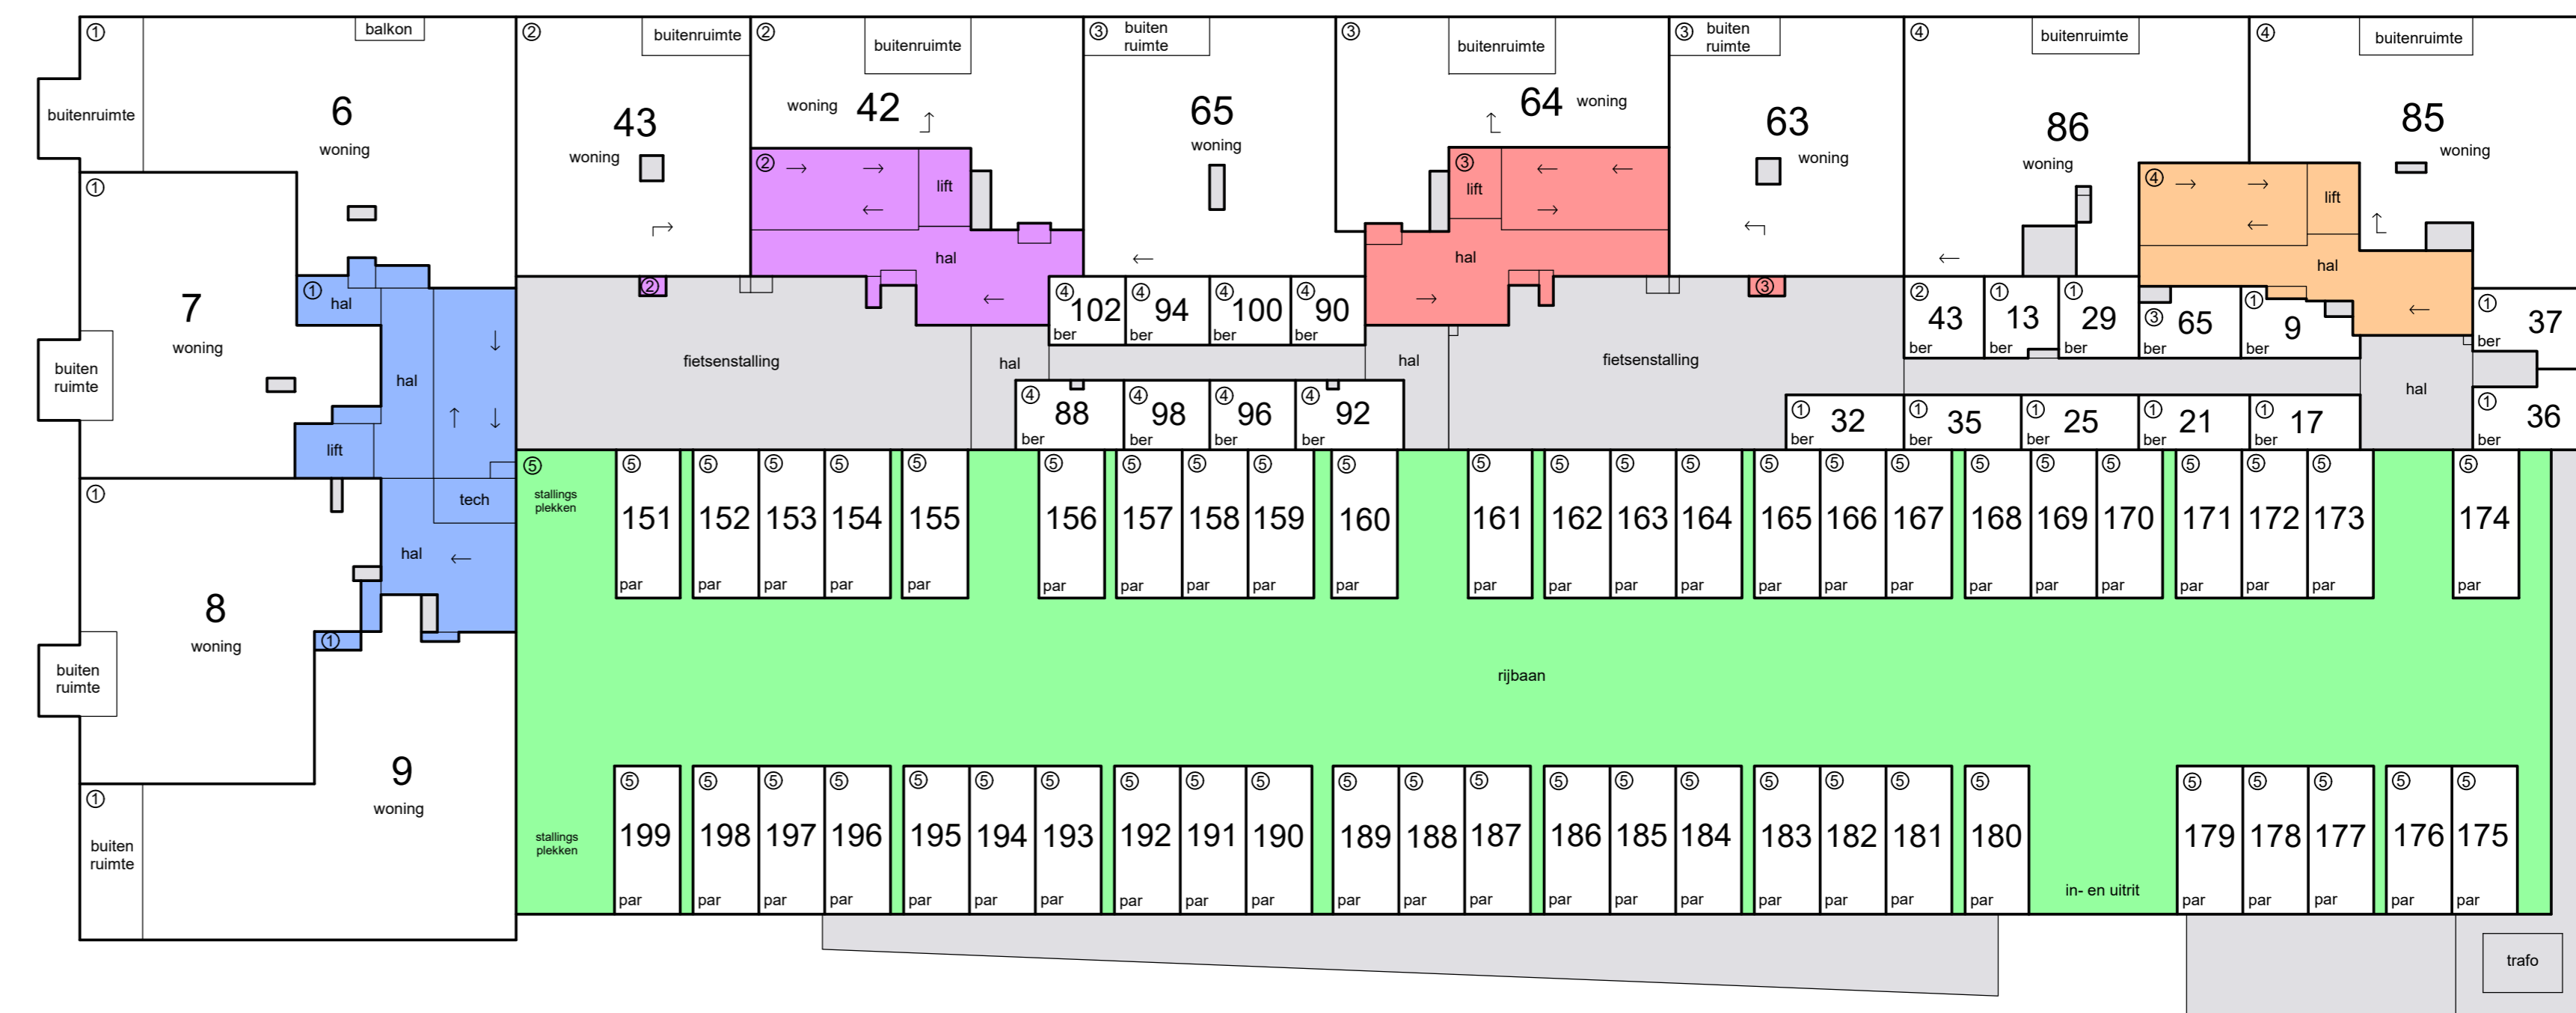


1e etage



2e etage

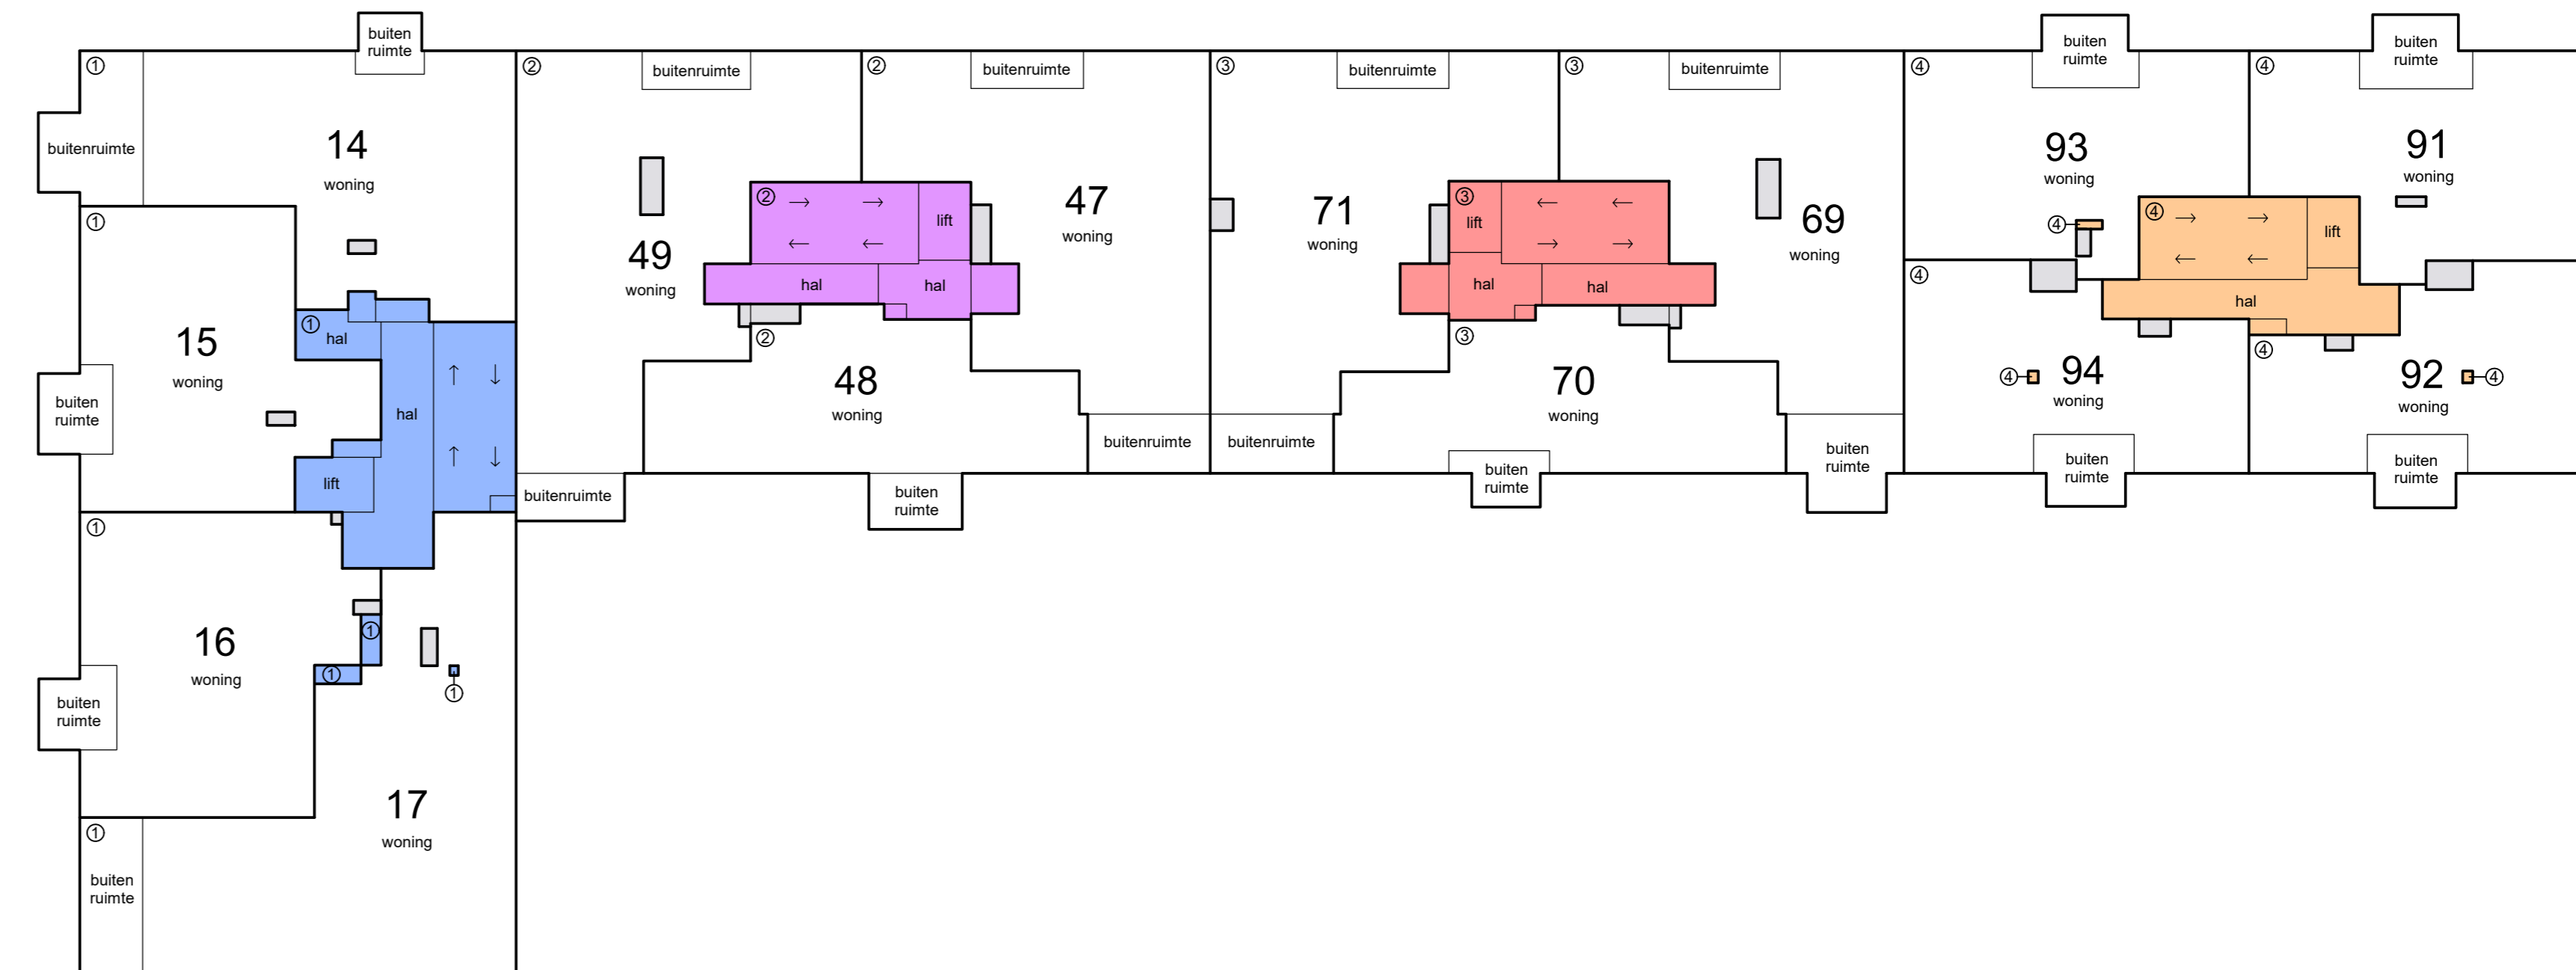


3e etage

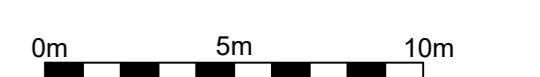


Schaal 1 : 200


- = Gemeenschappelijk hoofdsplitsing
 - = Gemeenschappelijk ondersplitsing A1
 - = Gemeenschappelijk ondersplitsing A2
 - = Gemeenschappelijk ondersplitsing A3
 - = Gemeenschappelijk ondersplitsing A4
 - = Gemeenschappelijk ondersplitsing A5
- Tekening bestaat uit 3 bladen
Blad 2

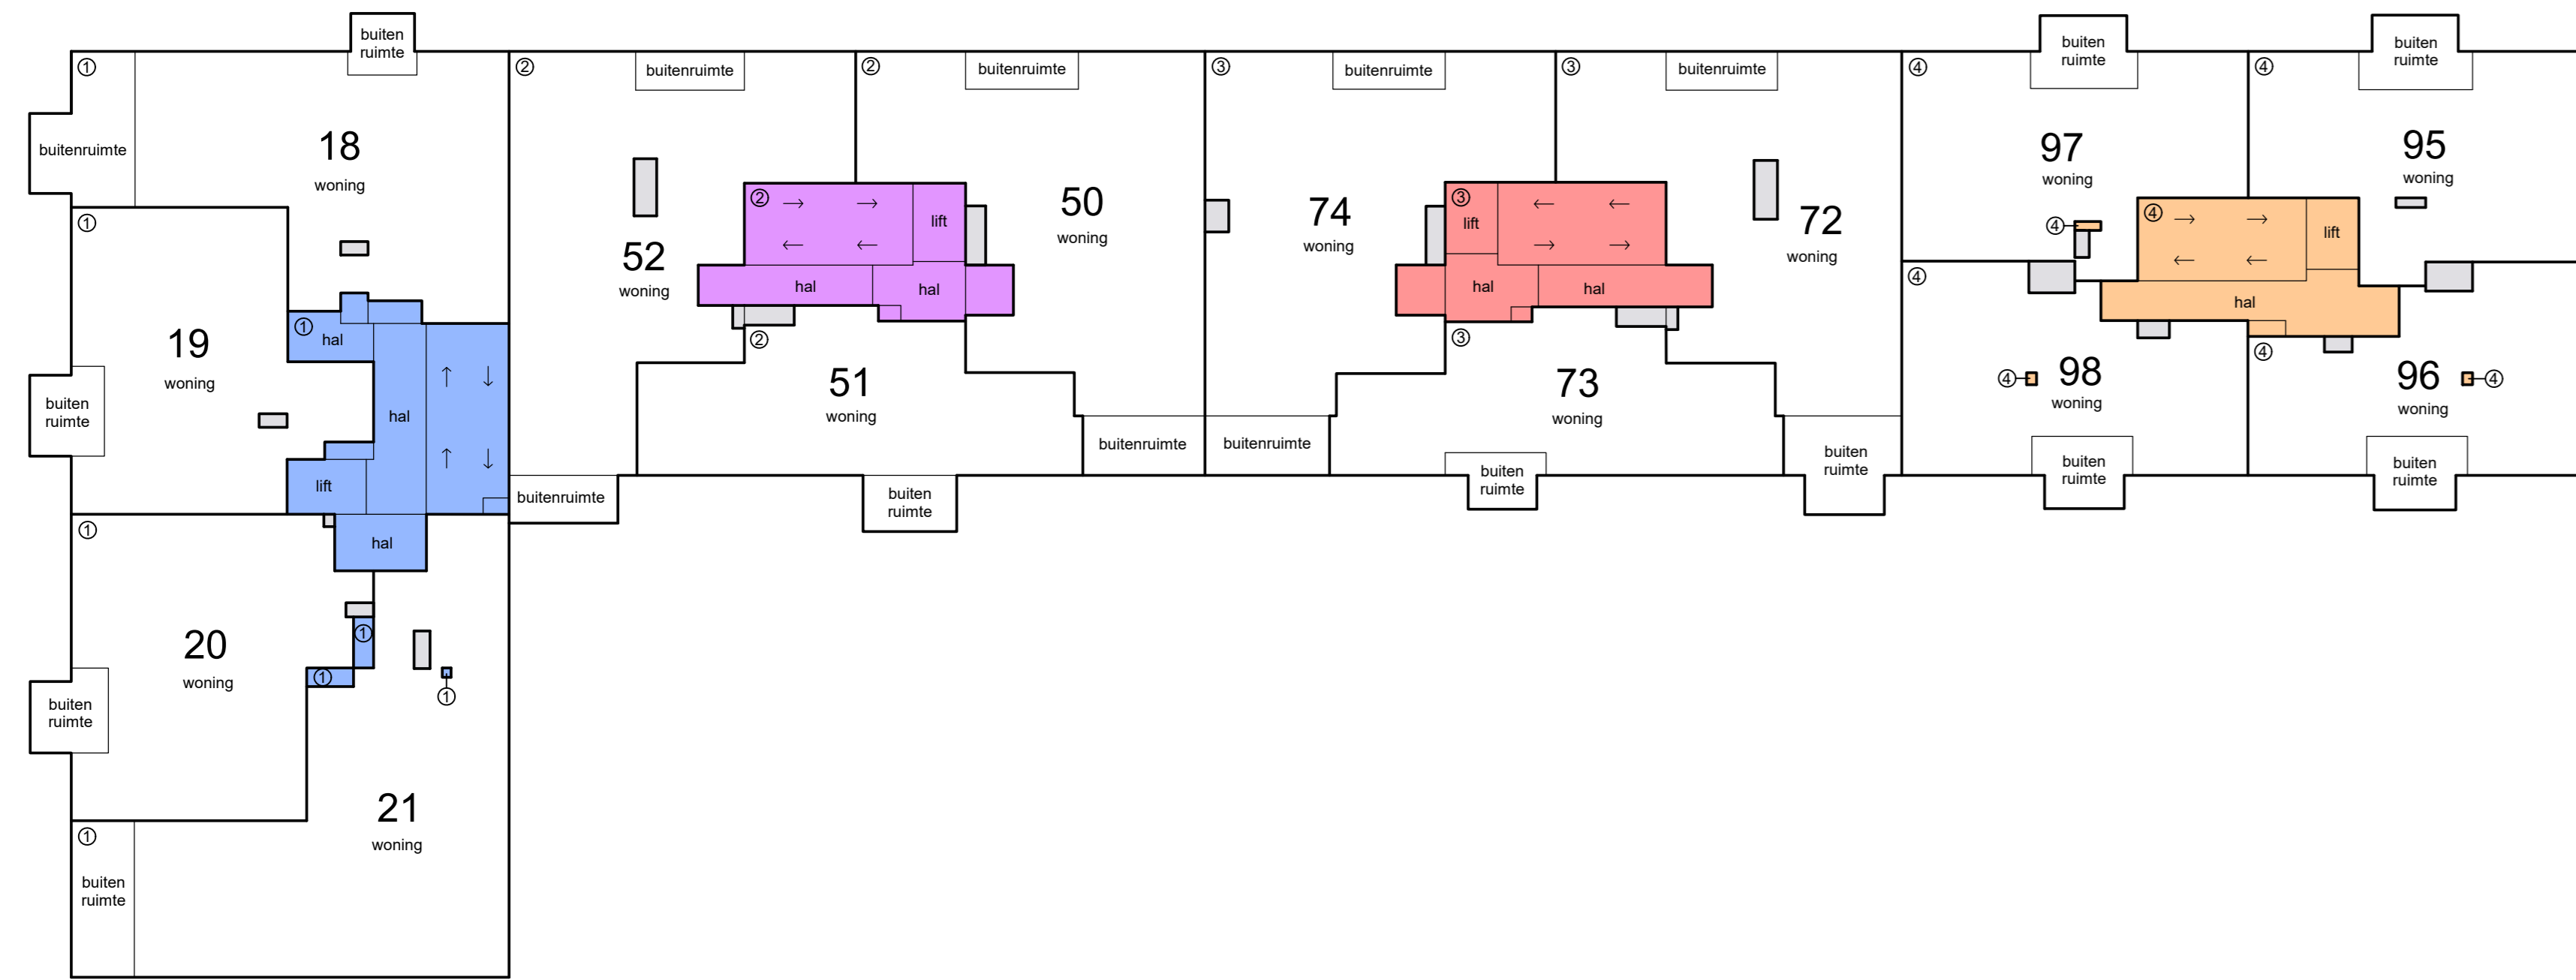

4e etage

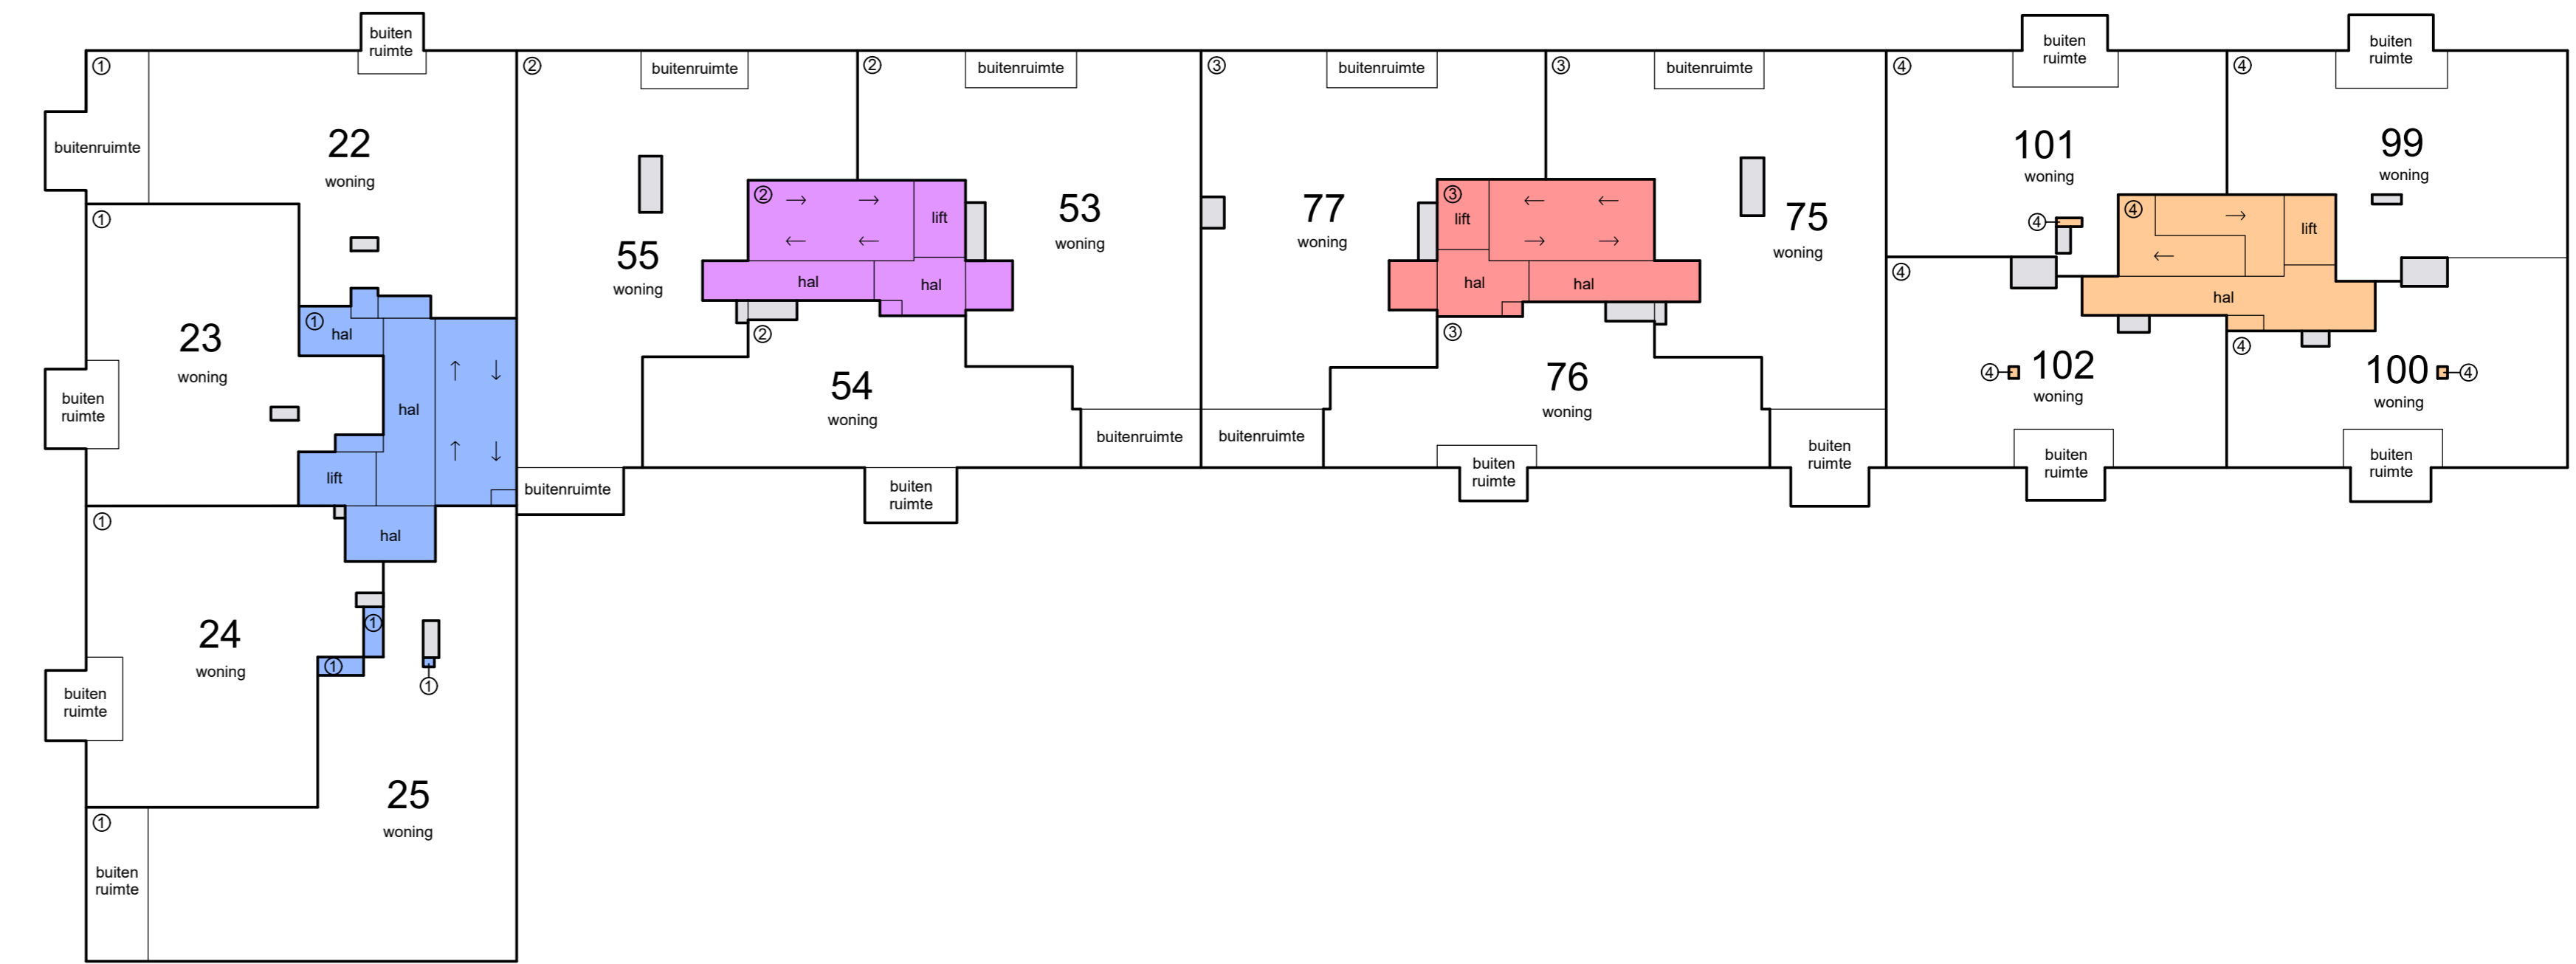

5e etage

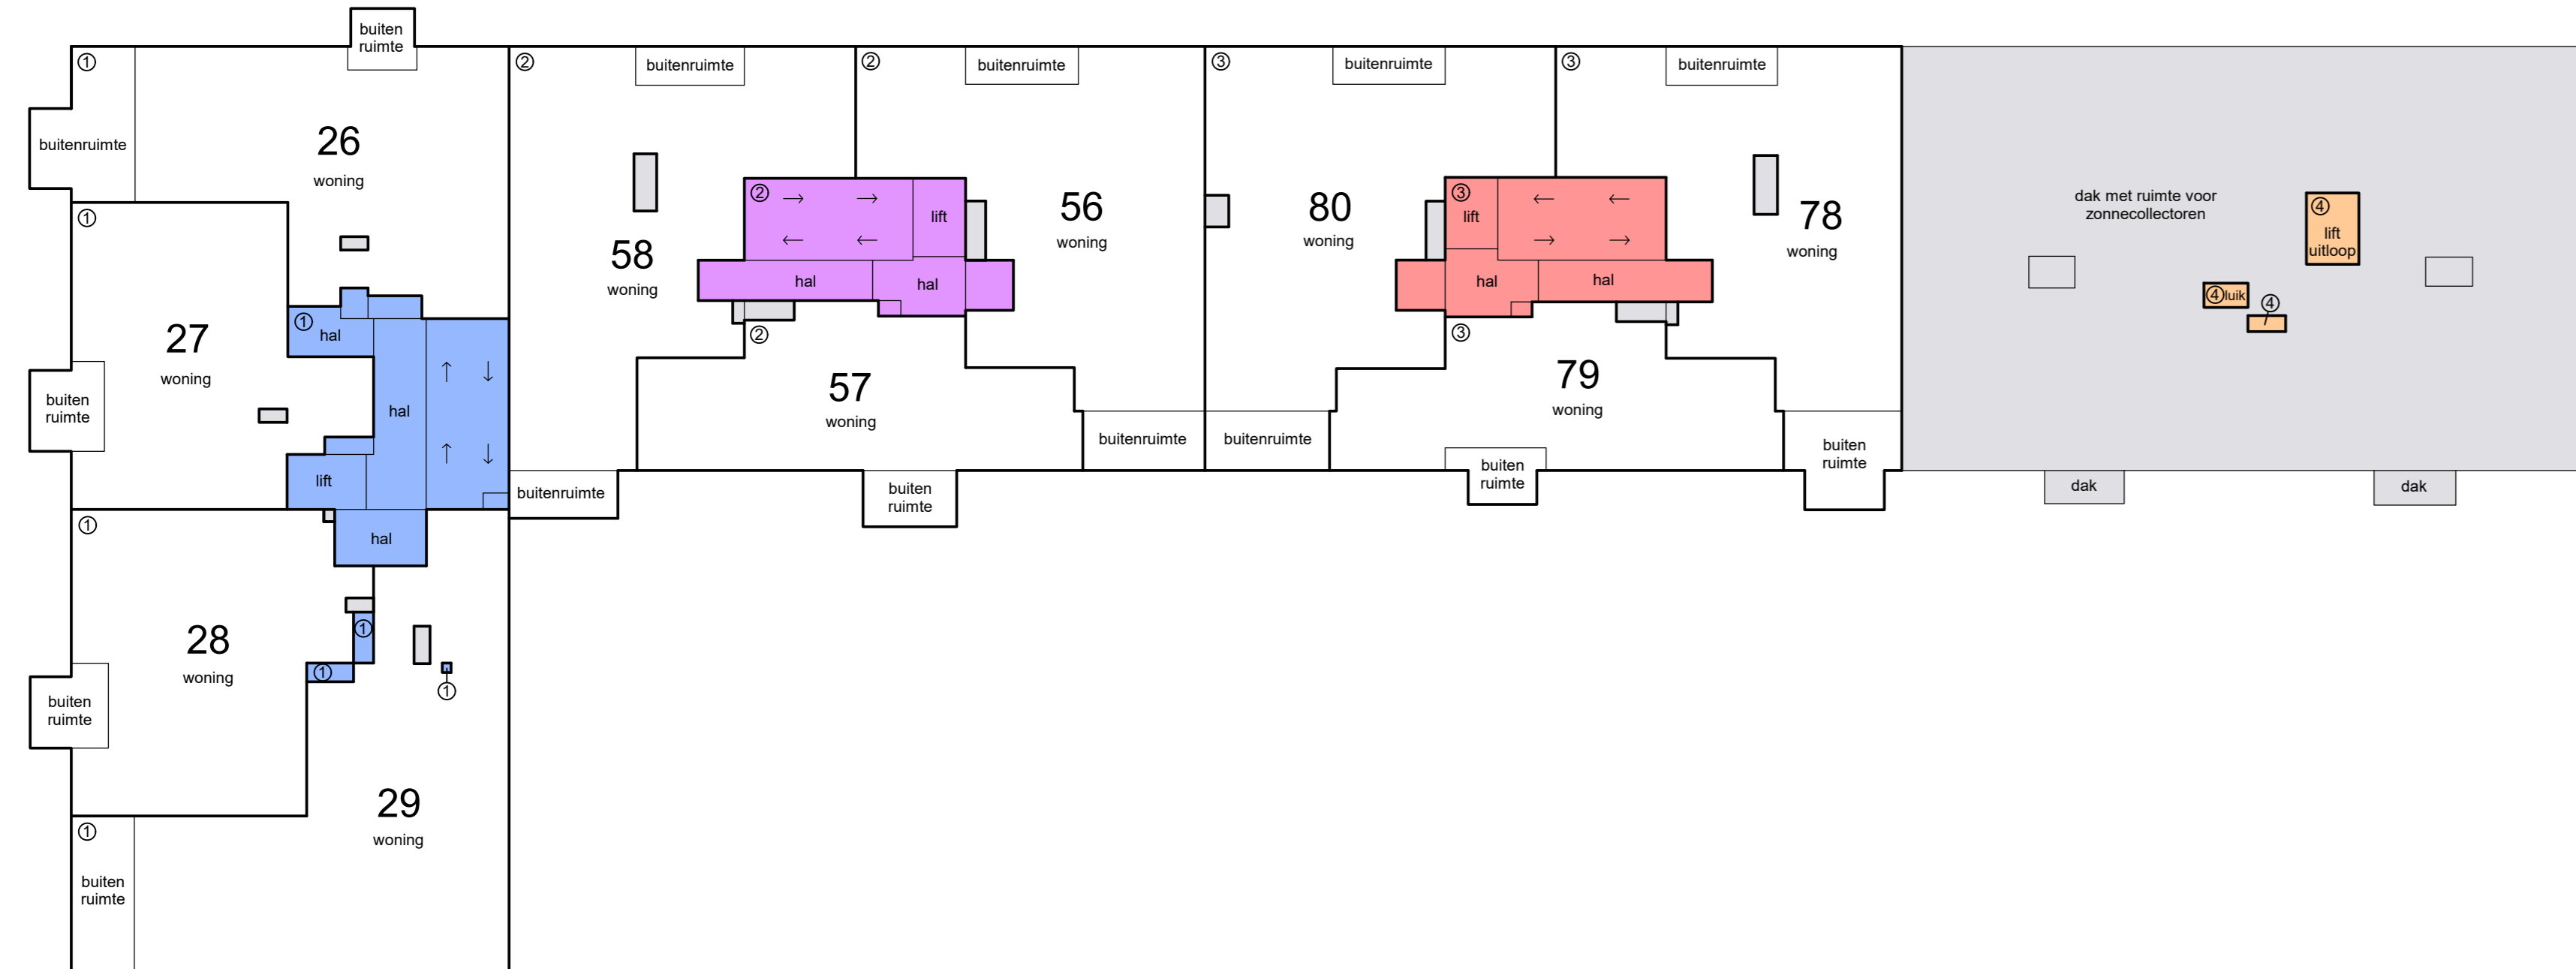

6e etage



7e etage



Schaal 1 : 200


- = Gemeenschappelijk hoofdsplitsing
 - = Gemeenschappelijk ondersplitsing A1
 - = Gemeenschappelijk ondersplitsing A3
 - = Gemeenschappelijk ondersplitsing A2
 - = Gemeenschappelijk ondersplitsing A4
 - = Gemeenschappelijk ondersplitsing A5
- Tekening bestaat uit 3 bladen
 Blad 3




8e etage



9e etage

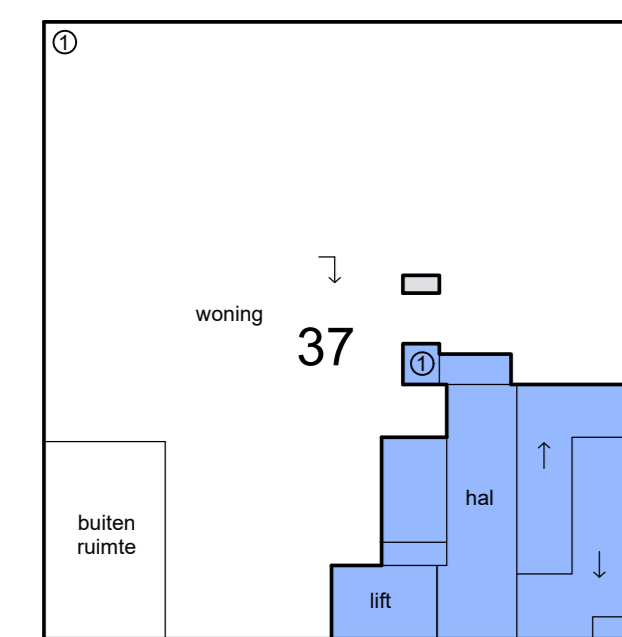

10e etage

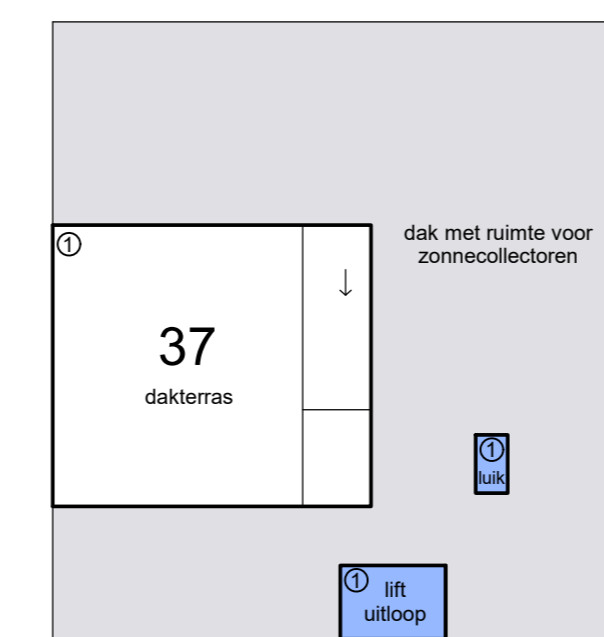

dak

