
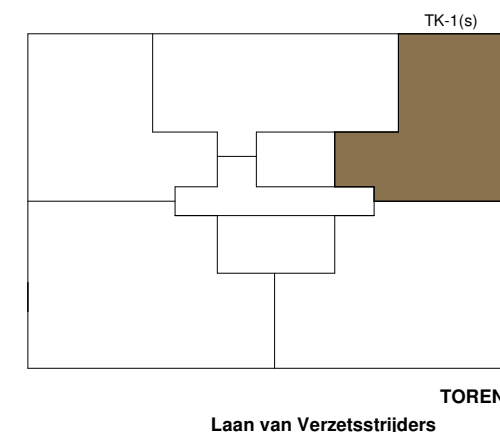


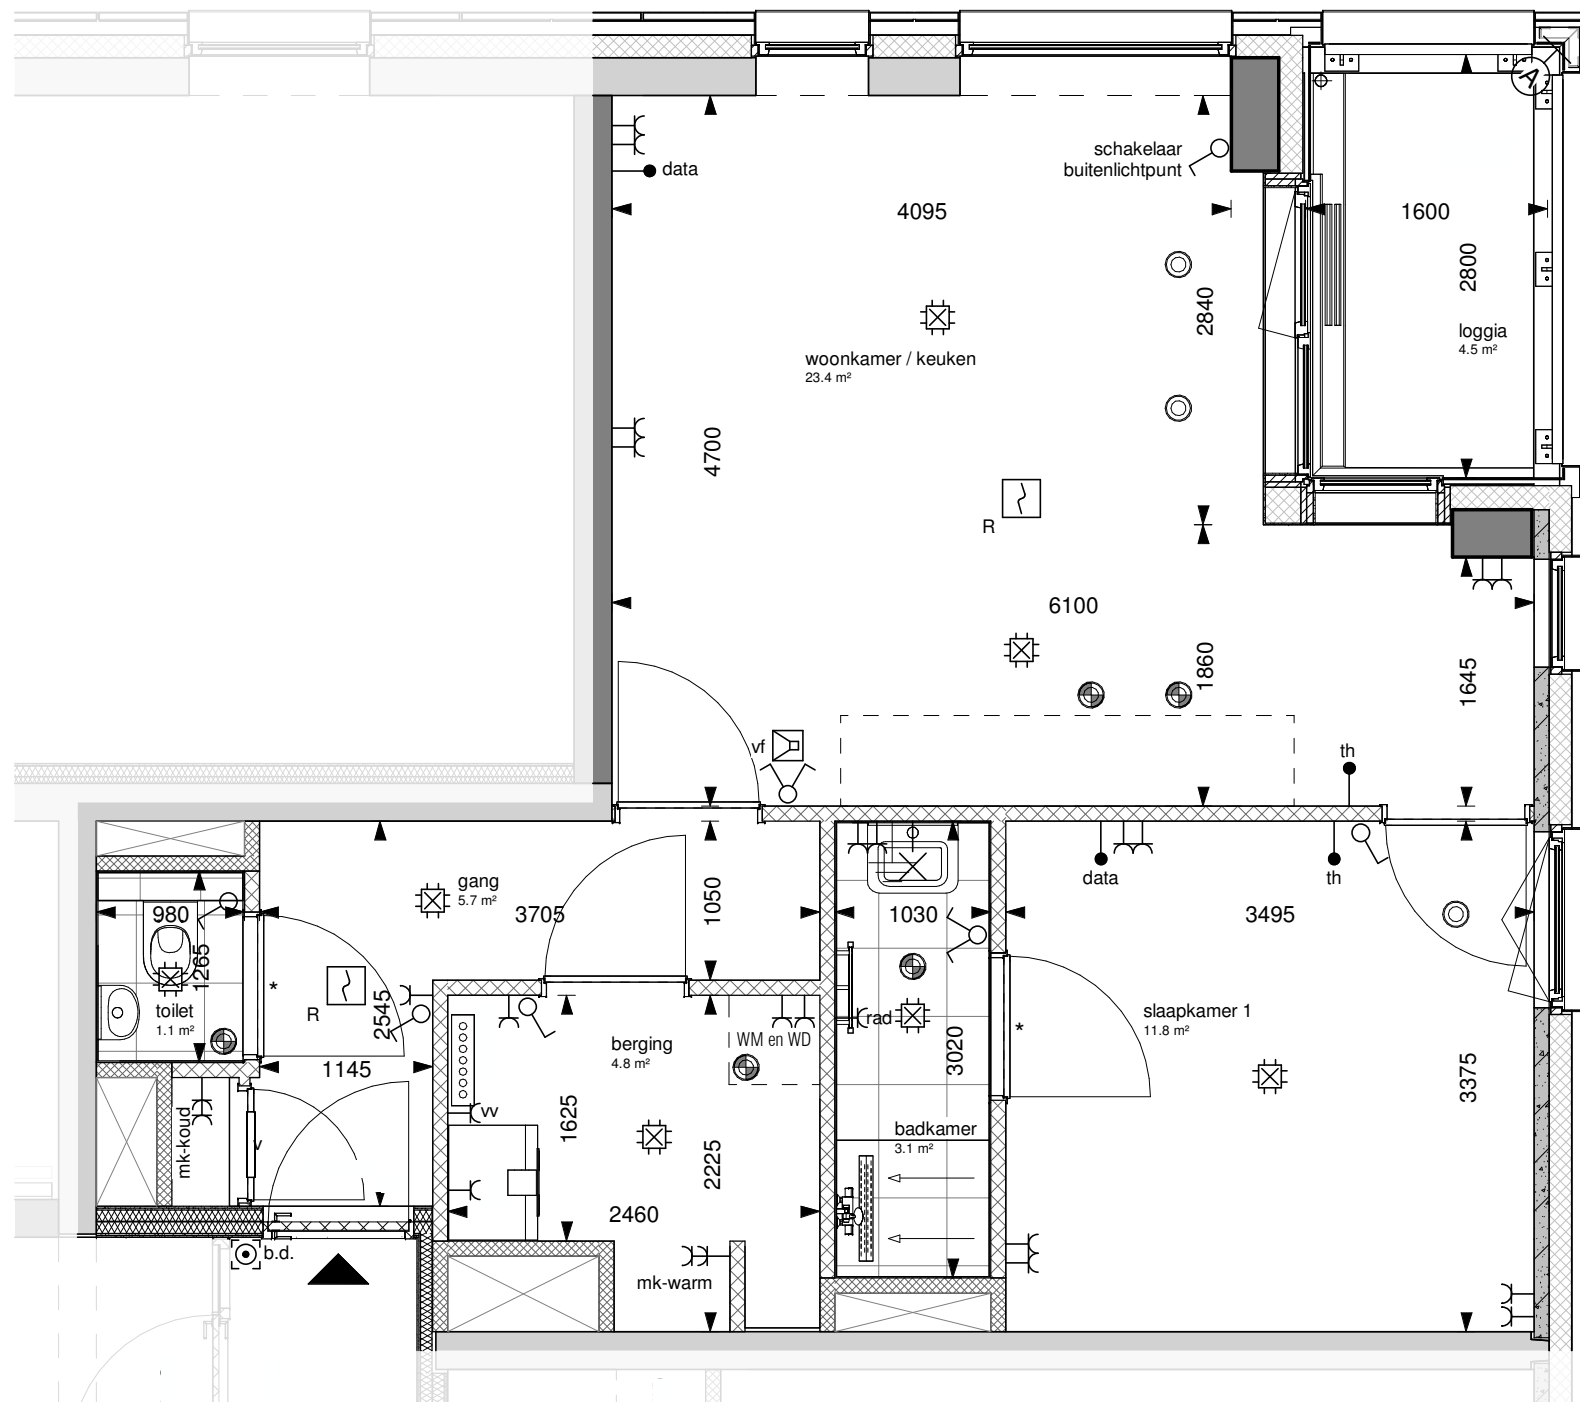

Maatvoering is circa maatvoering. Dit kan bij oplevering mogelijk afwijken als gevolg van nadere technische uitwerking.

De posities van de inblaas- en afzuigpunten, alle schakelaars en lichtpunten zijn indicatief op de tekening weergegeven. Exacte positie wordt bepaald conform opgave installateur.

Aan deze tekening kunnen geen rechten worden ontleend

project:



betreft:

De Poortwachter

BNR 1138



Zilverstraat 39
2718 RP Zoetermeer
Postbus 62
2700 AB Zoetermeer
T +31 79 317 01 70
E info@eracontour.nl
www.eracontour.nl

fase:

KO

datum:

01-09-2025

schaal:

1:50

formaat:

A3

projectnummer:

2404

verdieping:

19e verdieping

tekeningnummer:

6538