




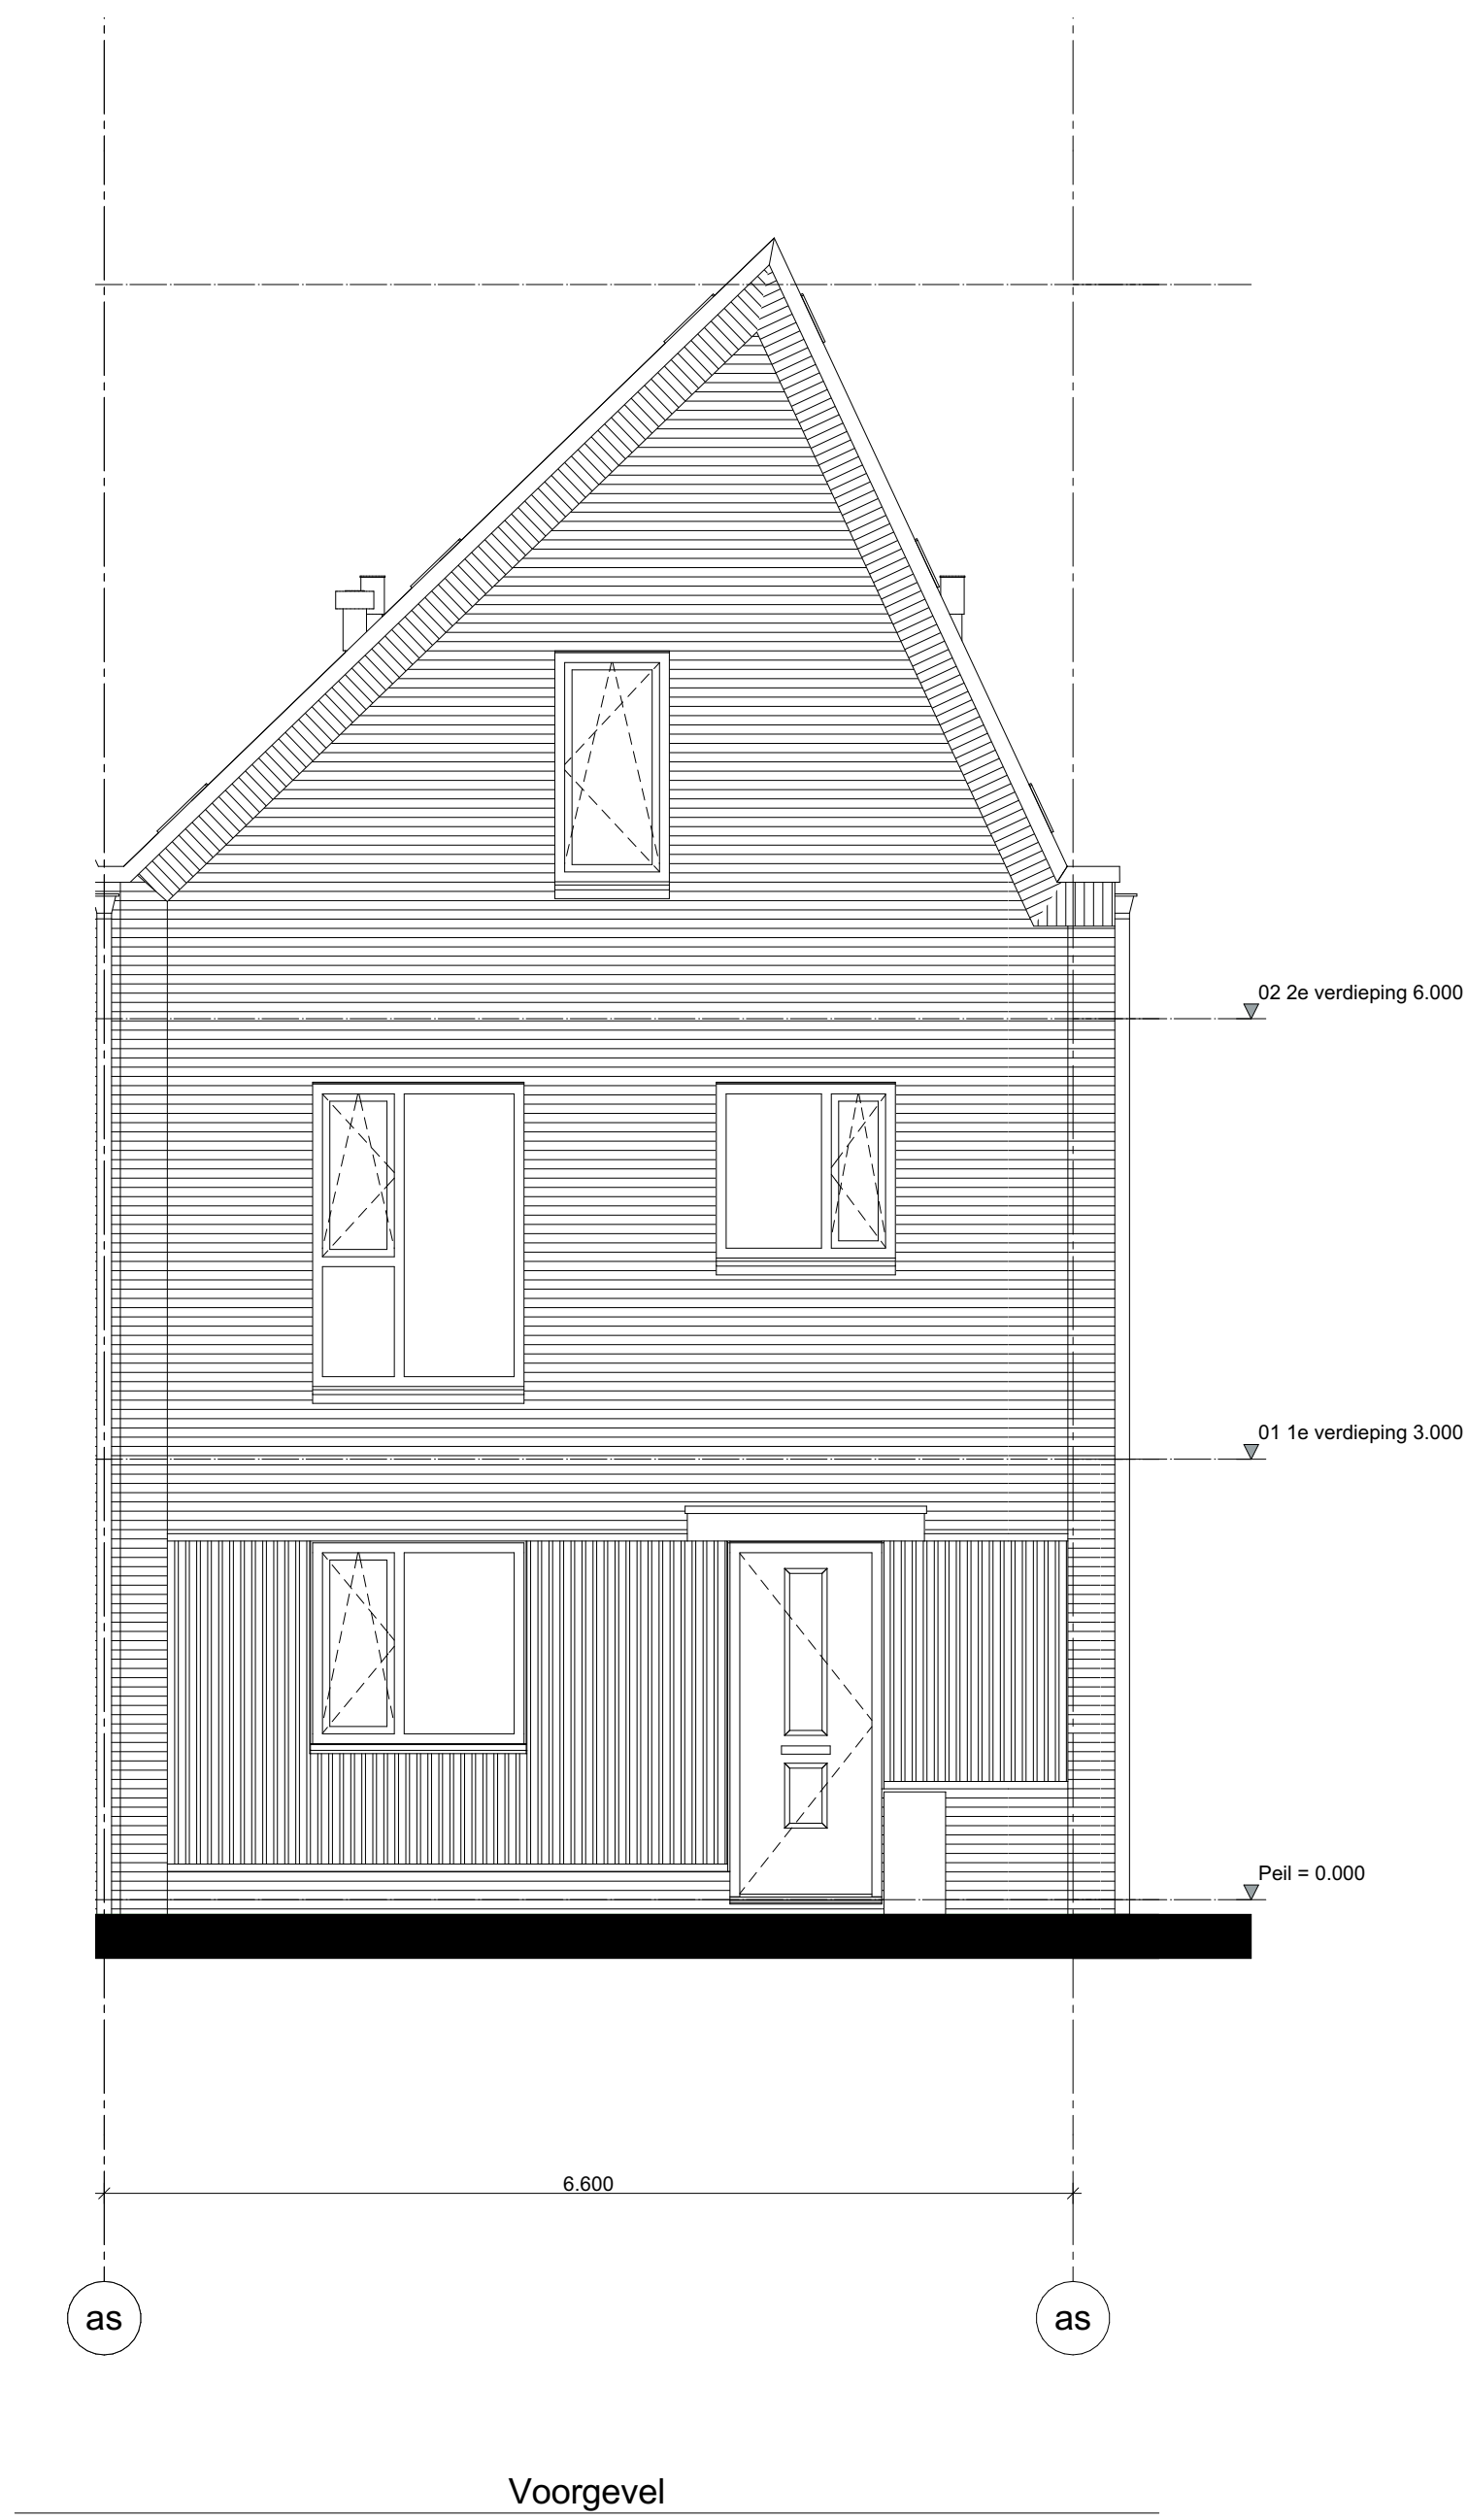


Voorgevel

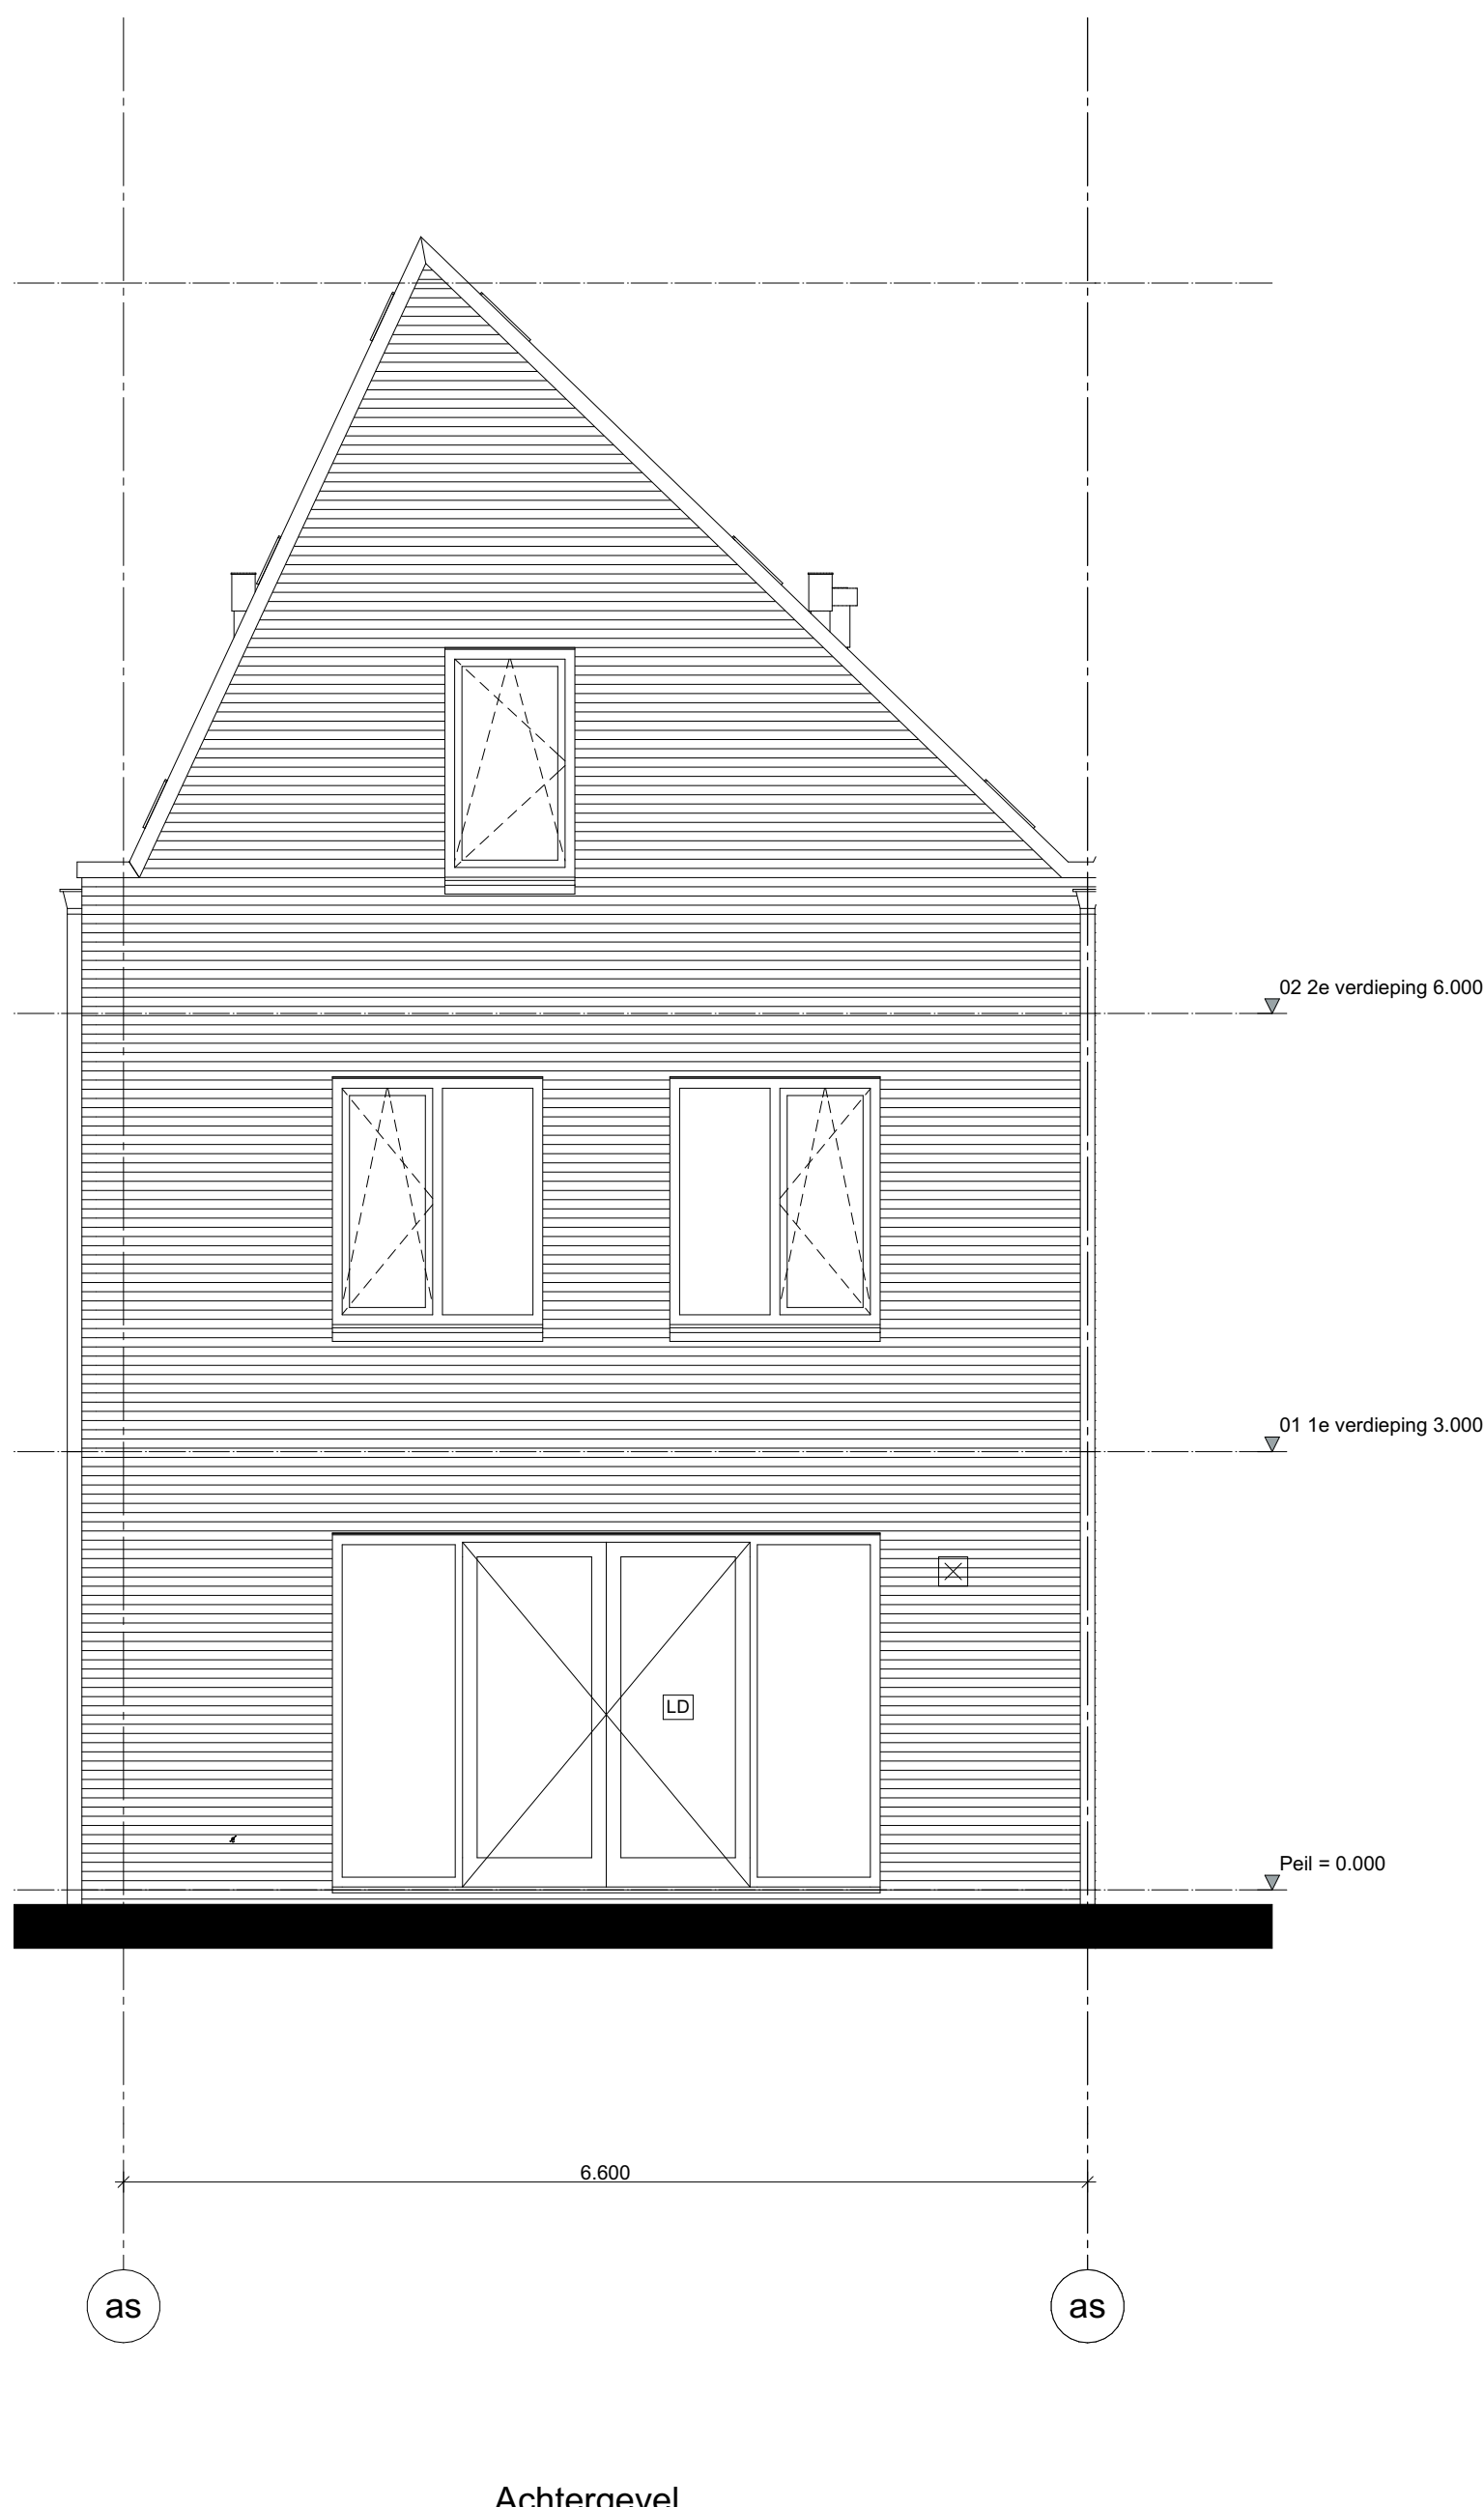


Achtergevel

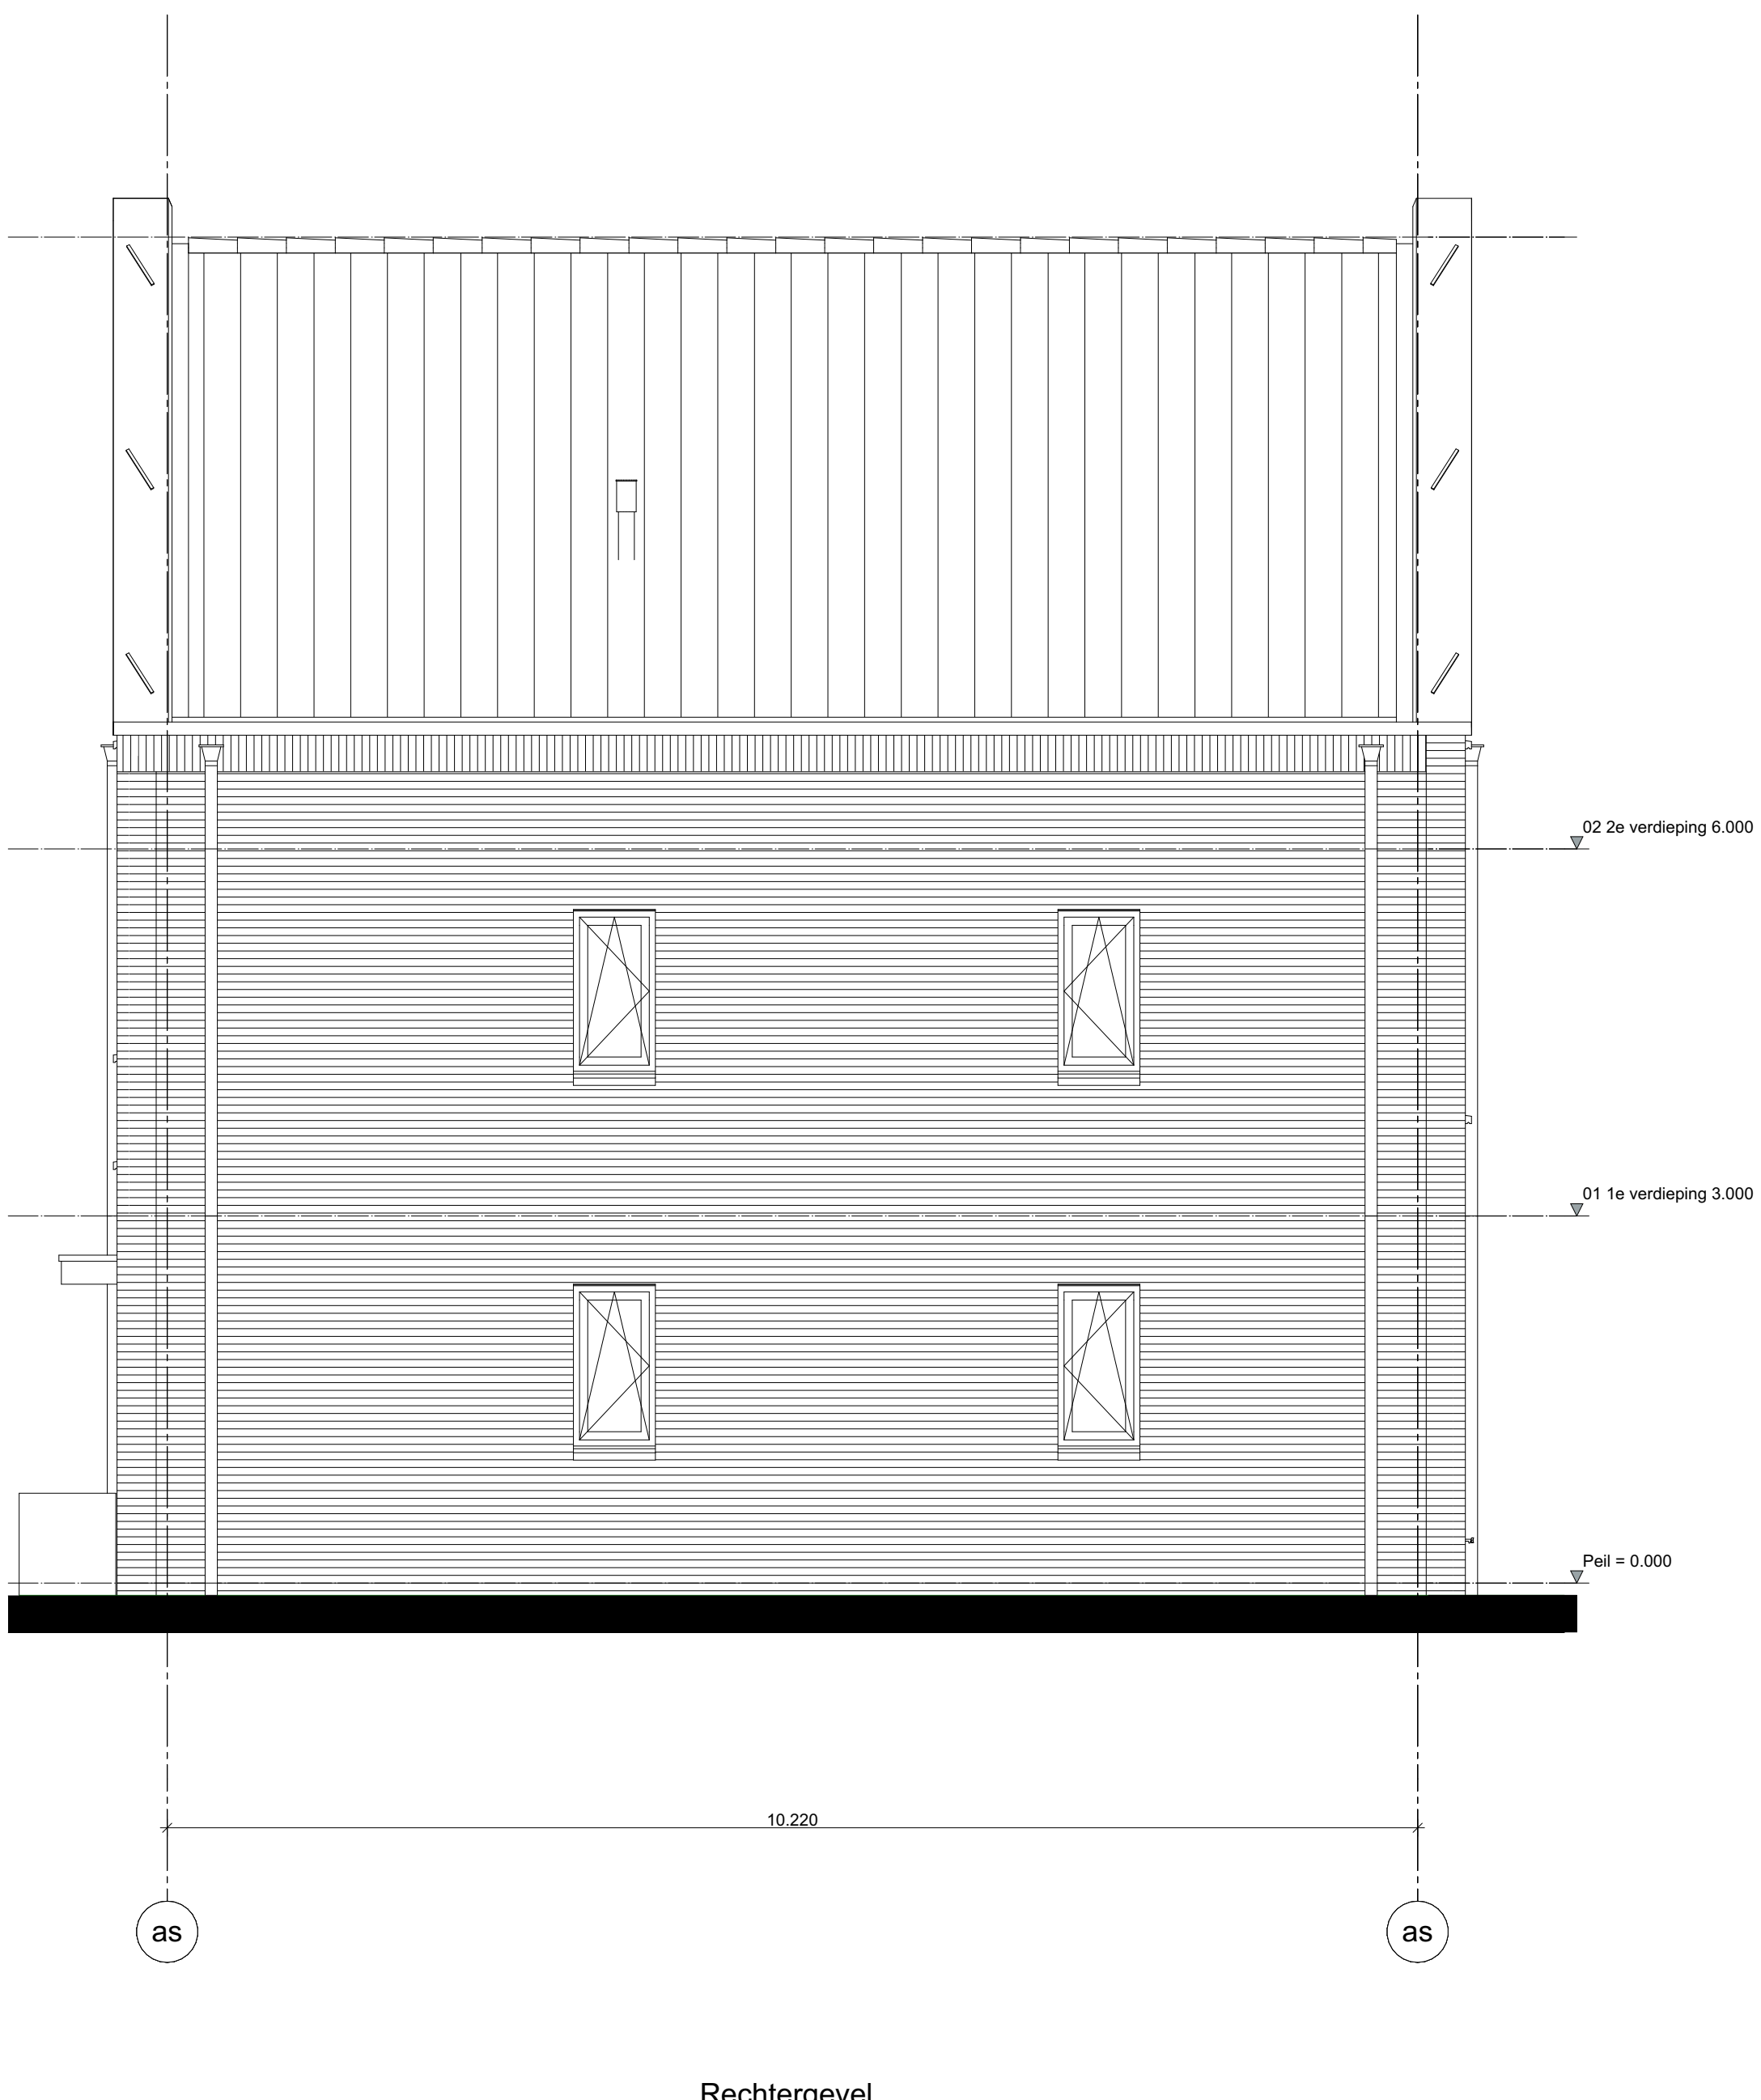


Rechtergevel

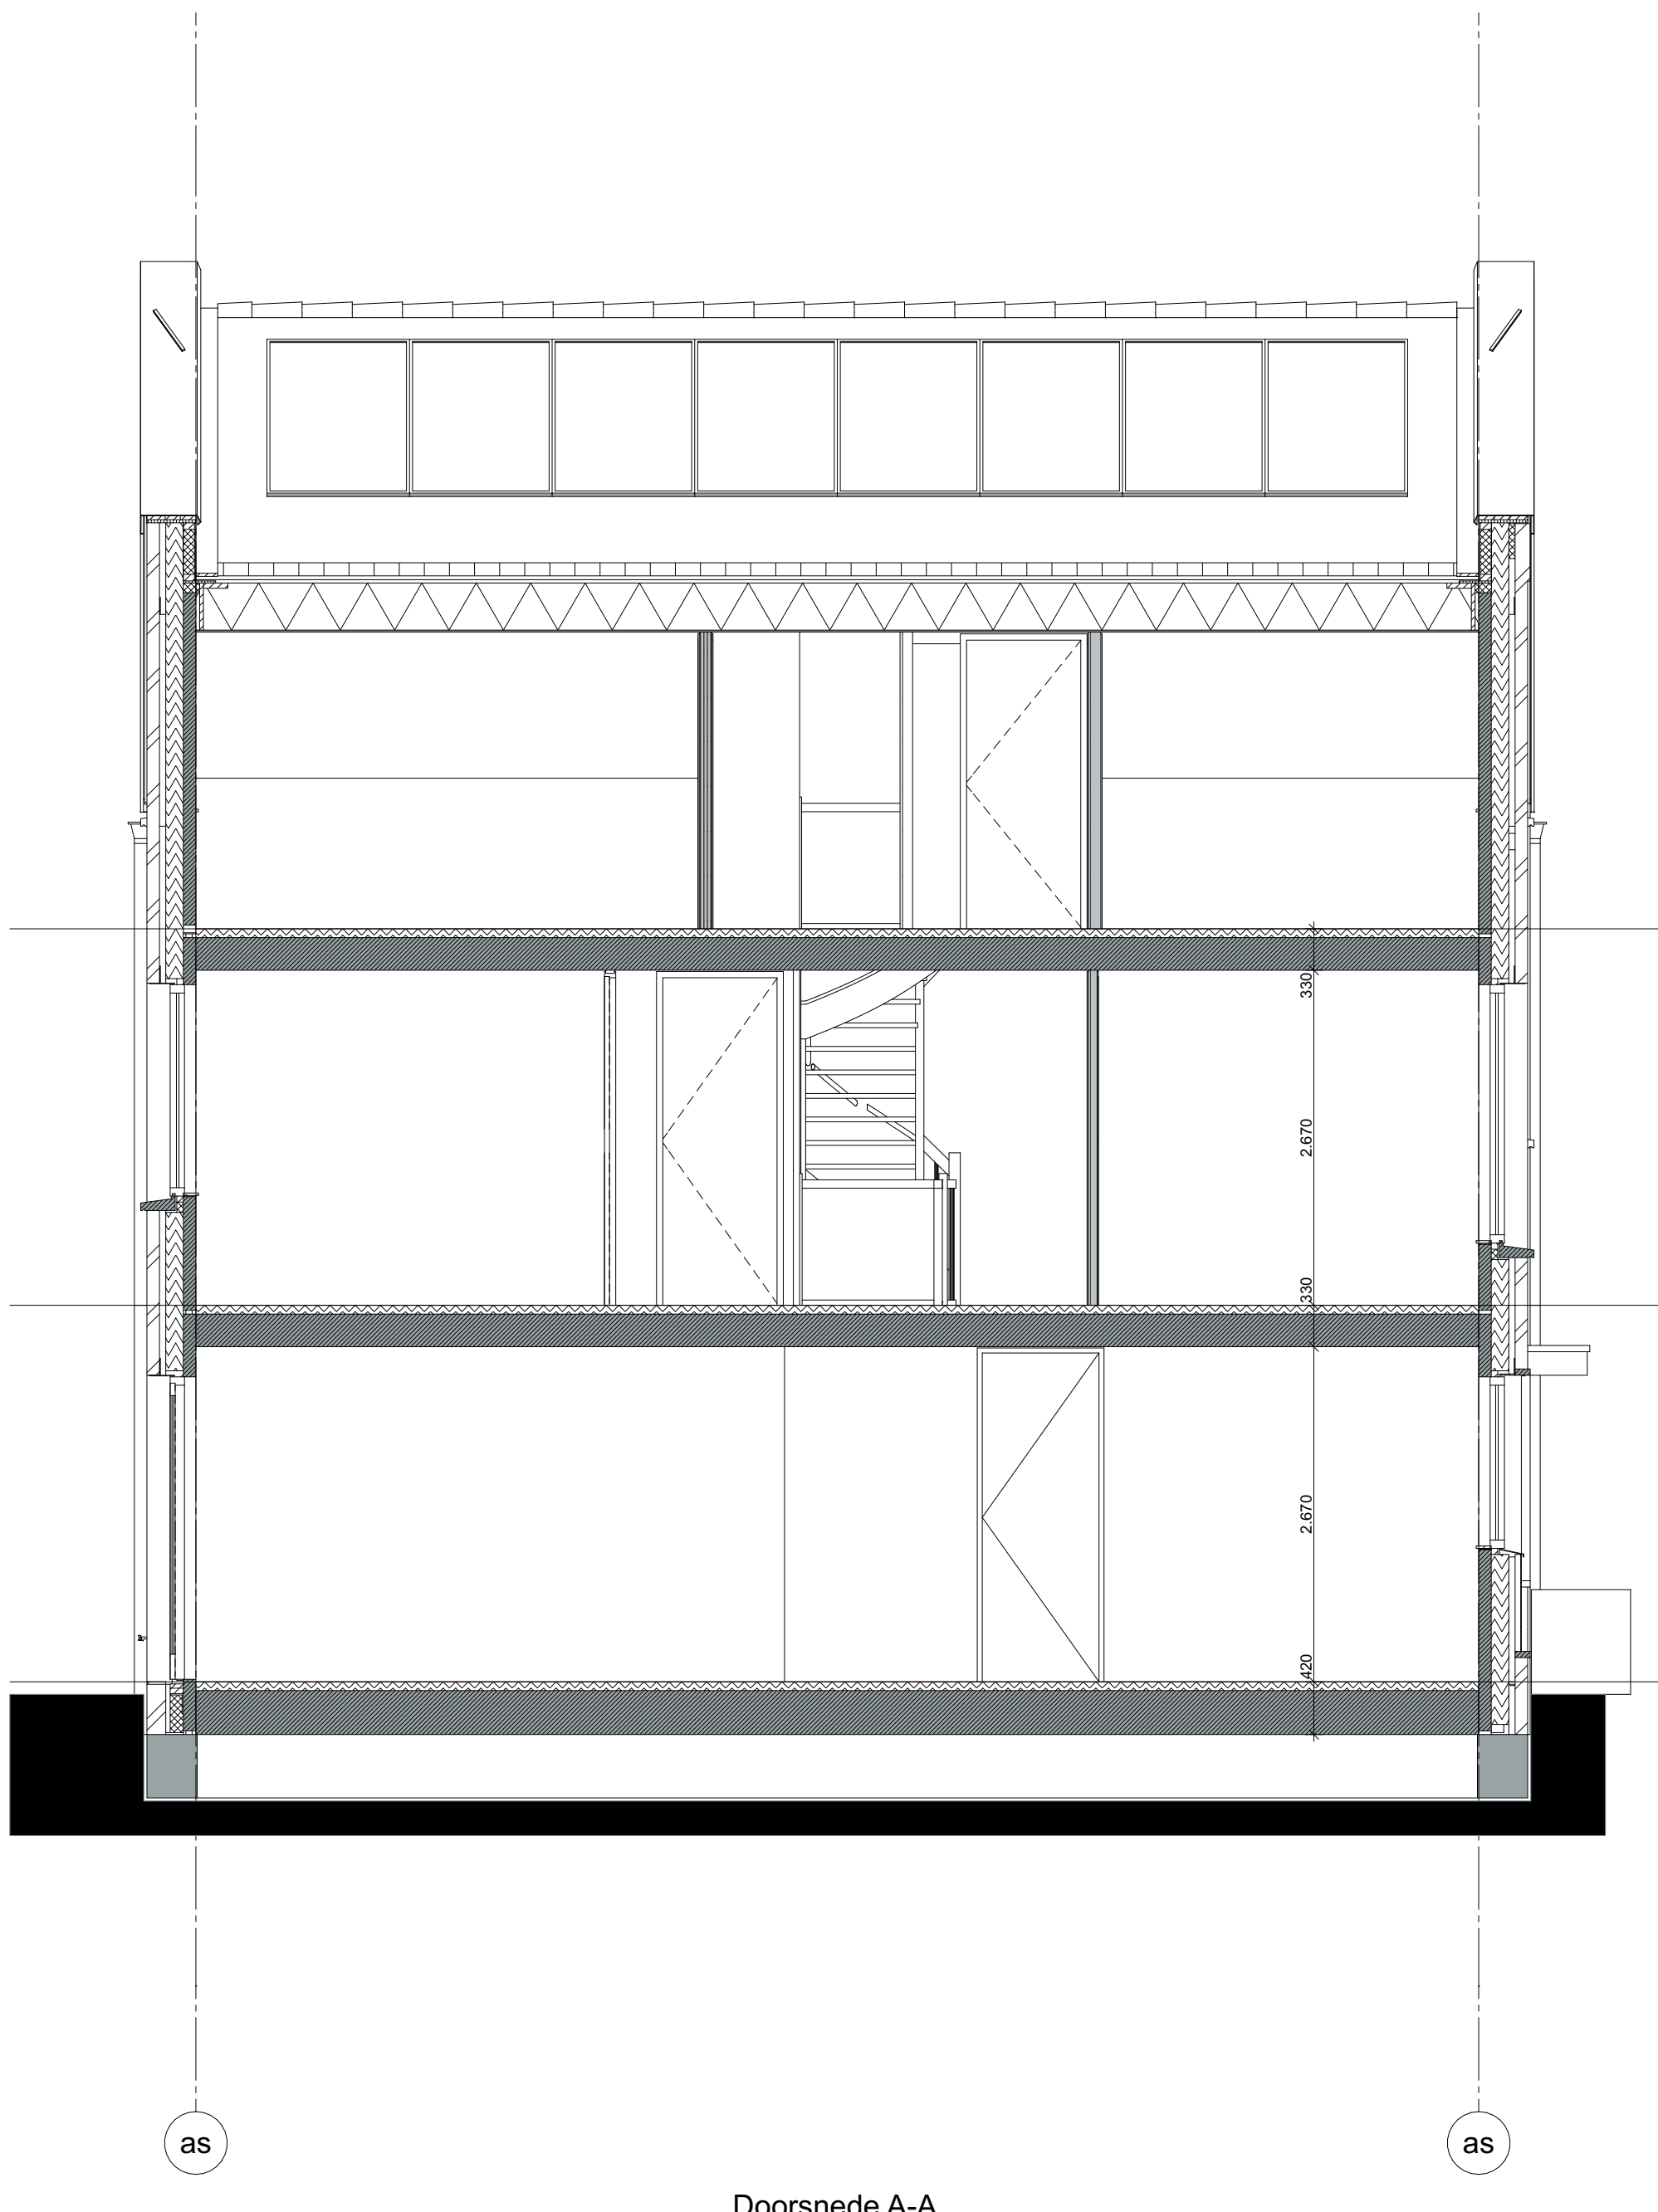


Doorsnede A-A

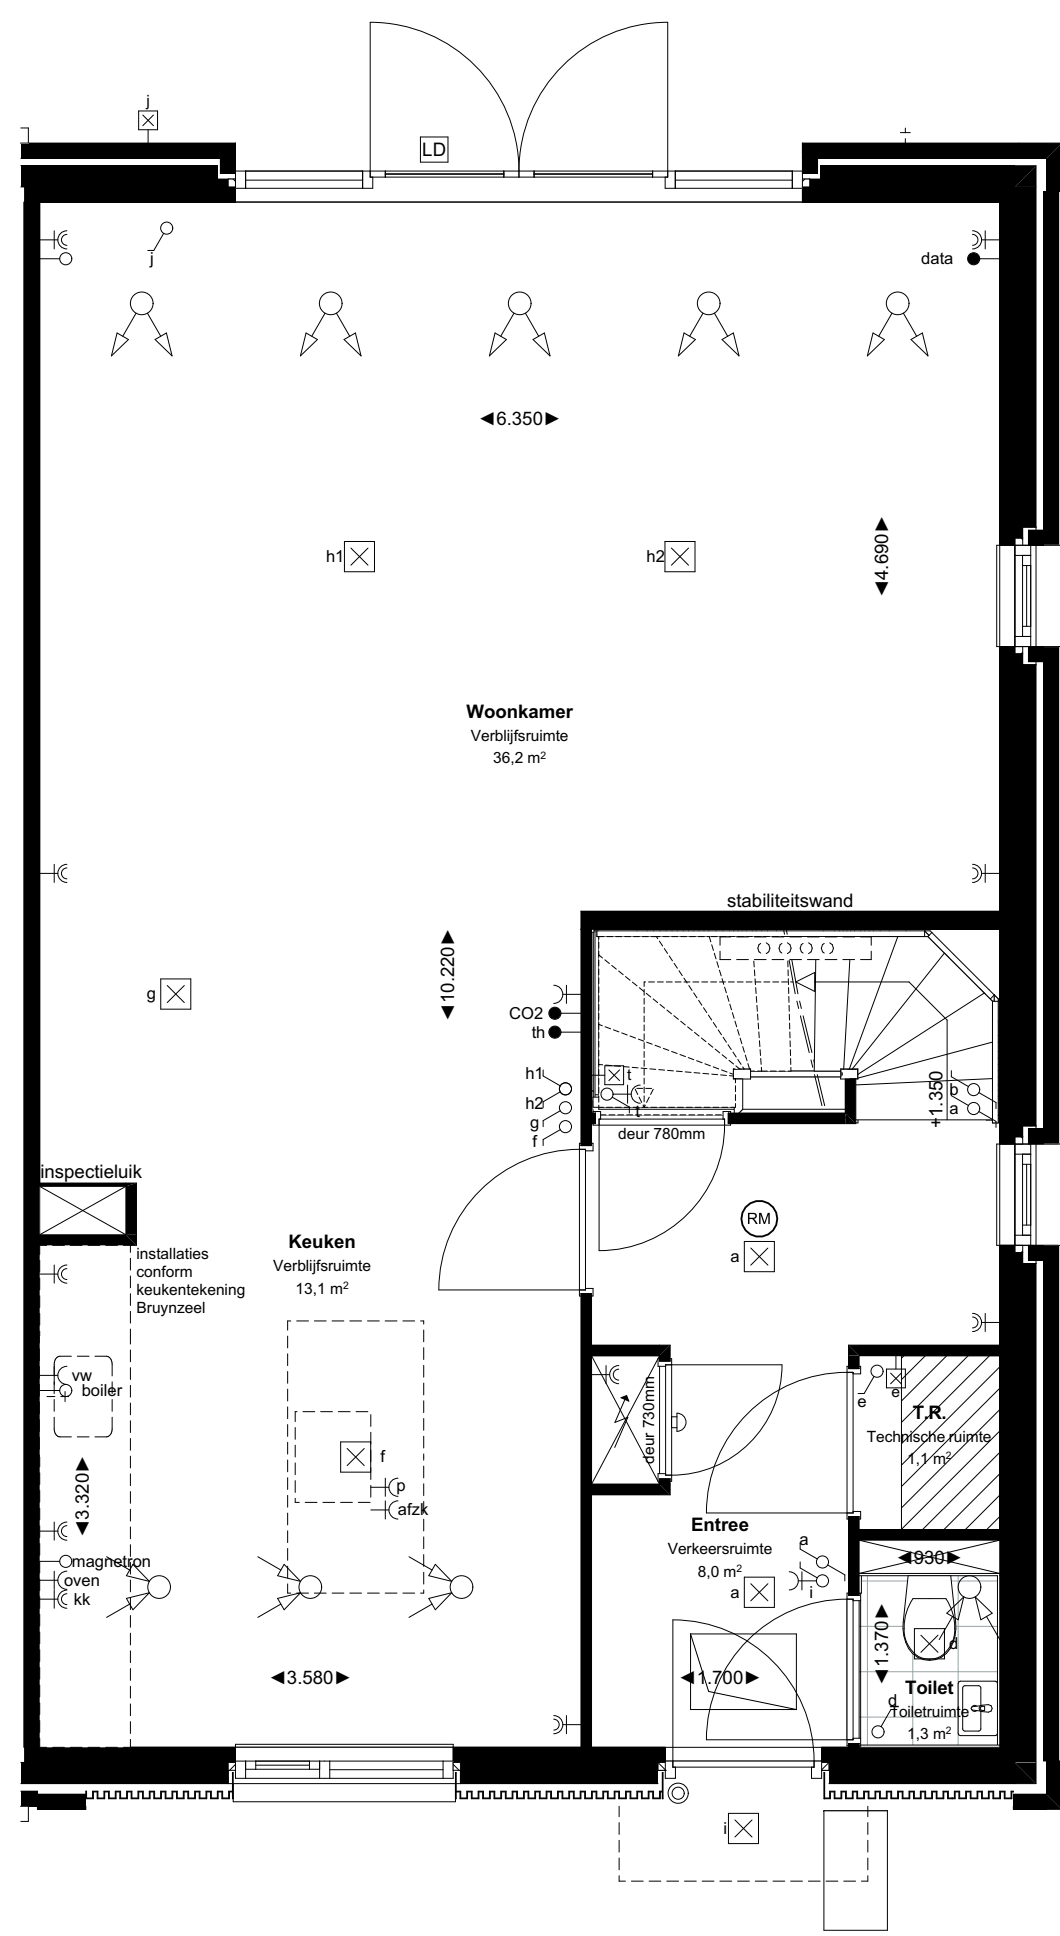


Begane grond (P=0)

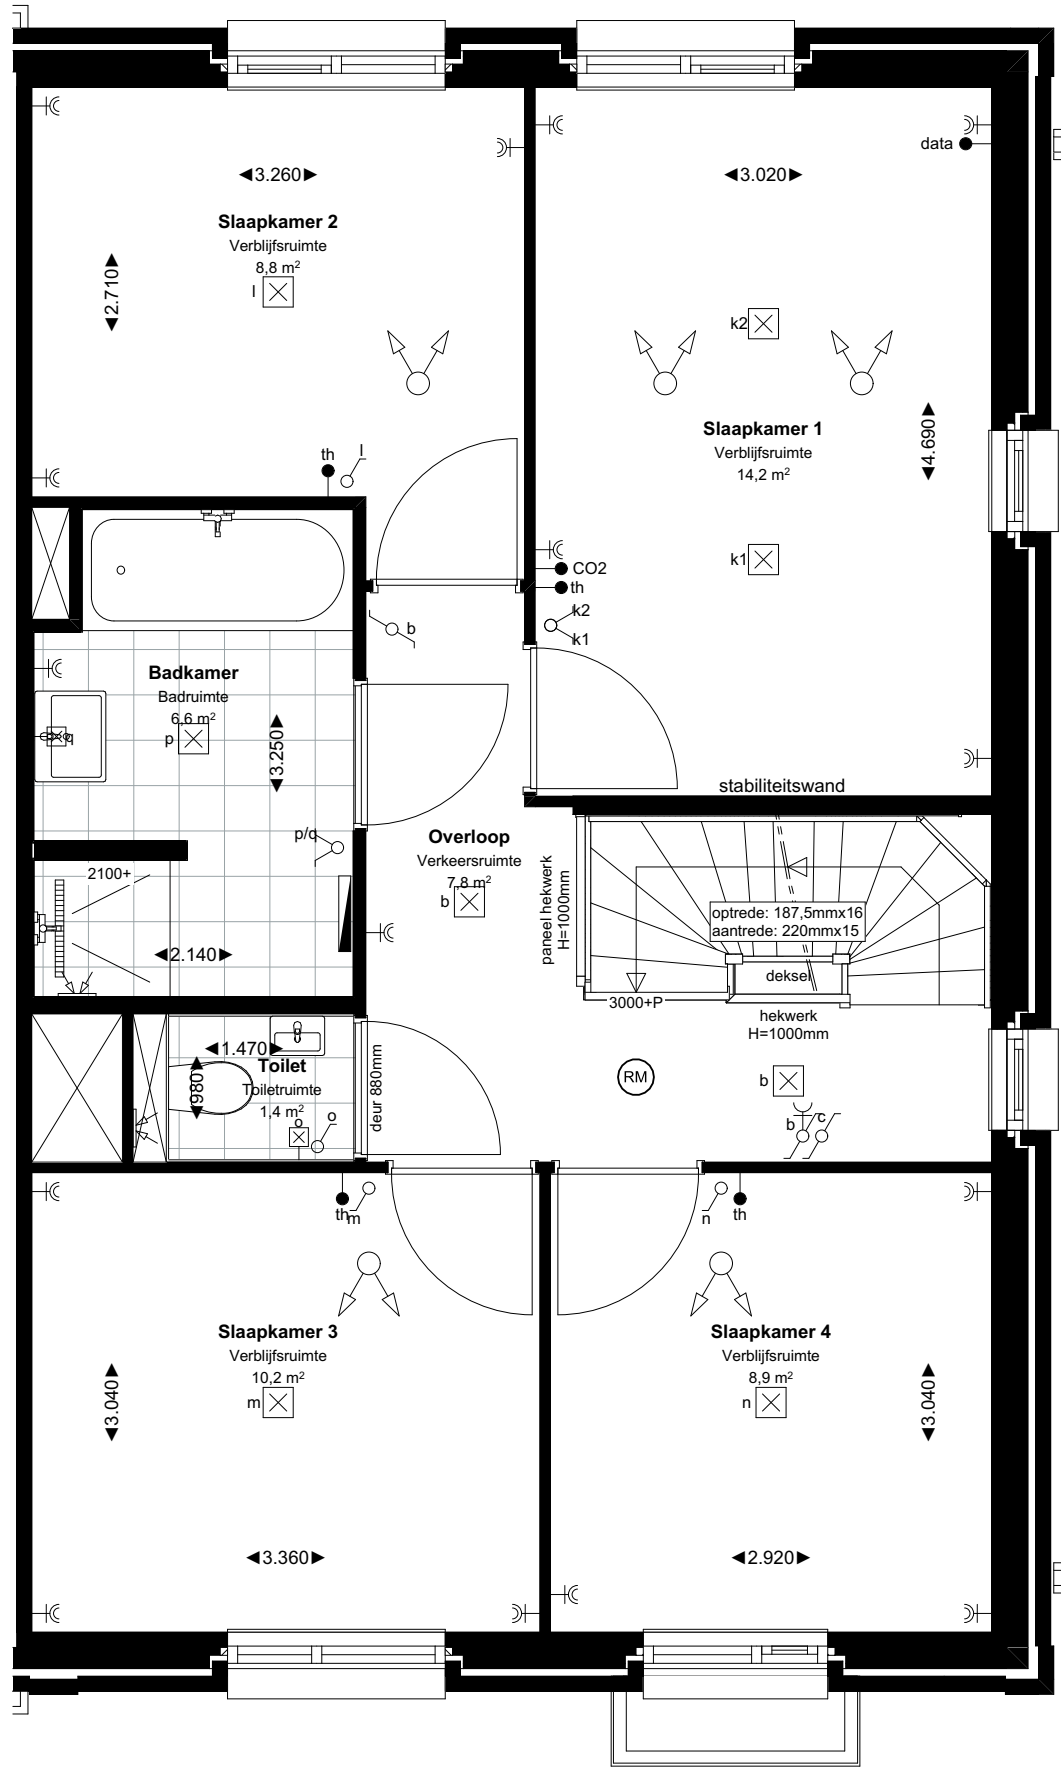

Eerste verdieping (P+3.000)

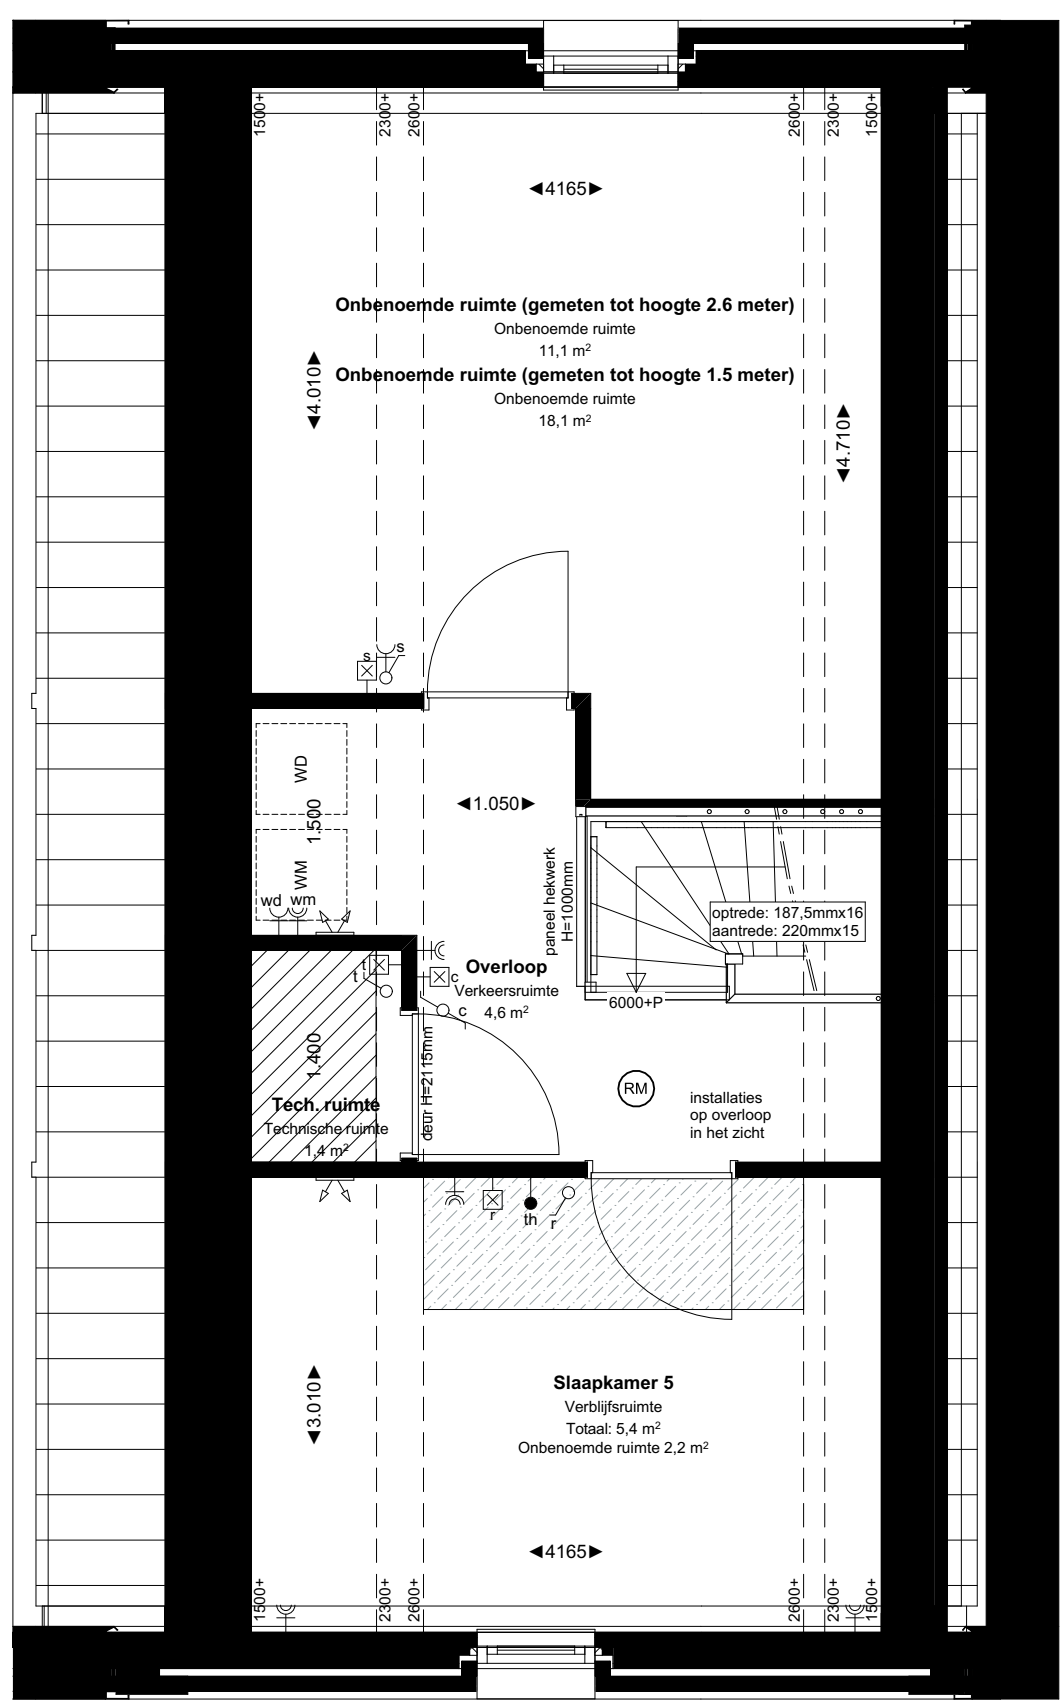

Tweede verdieping (P+6.000)

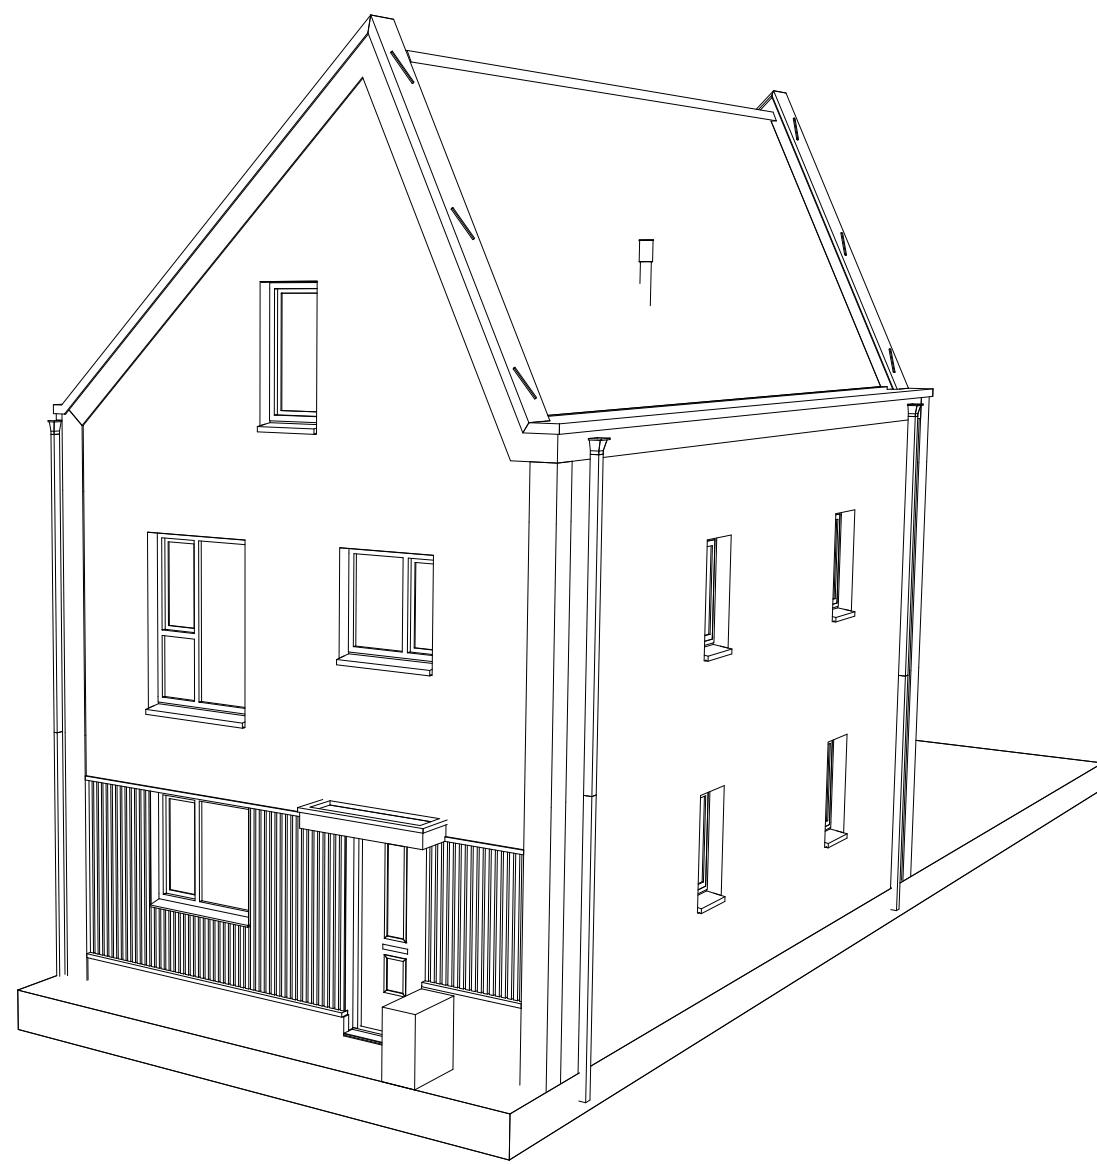

installaties

- deurbel
- deurbel
- wandlichtpunt
- plafondlichtpunt
- enkelpolige schakelaar
- wisselschakelaar
- serieschakelaar
- wandcontactdoos dubbel geaard, horizontaal
- wandcontactdoos enkel geaard
- peiltes aansluiting
- rookmelder (aangesloten op lichtnet)
- conform NEN2555
- ligmelder
- CO2
- CO2 melder
- aansluiting netwerkkabel
- mechanisch afvoerpunt (plafond) - indicatief getekend
- mechanisch afvoerpunt (plafond) - indicatief getekend
- mechanisch afvoerpunt (wand) - indicatief getekend
- buitenkraan

bouwkundig

- meterkast
- zone installaties
- krijtstreep - onbende ruimte
- PV panelen
- opstelplaats droger/wasmachine
- kruipruimte
- CV-verdeler
- elektrische radiator
- tegels
- loopdeur
- HWA

Bouwnummer:  
32