


Q:\01. Projectenmap\Externe projecten - overgedragen\18104 - Nijmegen 83 appartementen Iris blok DE\02. Tekeningen\Sanitair\BACK UP\Badkamer bwnr 320.isz  
Gemaakt met Inoplus. Aan deze tekening kunnen geen rechten worden ontleend. Maten zijn ca. maten.

Algemeen Renvooi


-  Plafondlichtpunt
  -  Wandlichtpunt 1700mm + vloer
  -  Wcd 1050mm + vloer
  -  Serie schakelaar 1050mm + vloer
  -  Indicatieve positie MV afzuigpunt in plafond.  
definitieve positie n.t.b.
- ER = aansluitpunt elektrische radiator

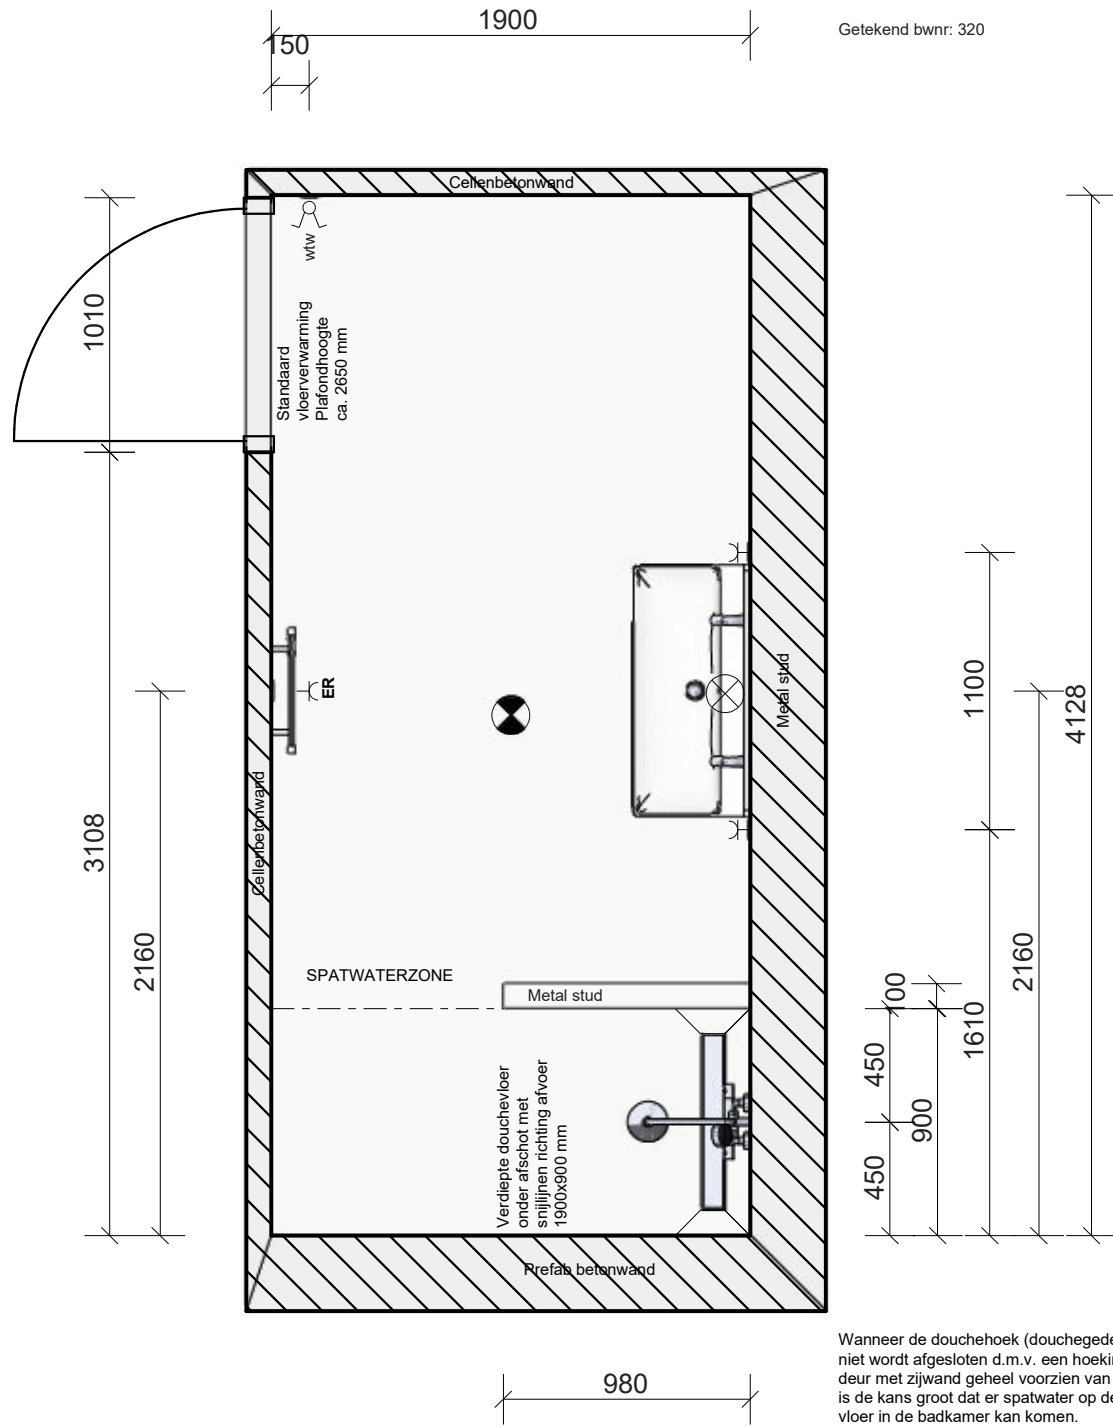

Wanneer de douchehoek (douchegedeelte) niet wordt afgesloten d.m.v. een hoekinstap / deur met zijwand geheel voorzien van profielen is de kans groot dat er spatwater op de vlakke vloer in de badkamer kan komen. Koper is hiervan op de hoogte, hieraan kunnen geen rechten worden ontleend!


|   |                                                    |  |                                        |  |
|---|----------------------------------------------------|--|----------------------------------------|--|
| <br>Onderdeel van DHMUS | Dhomus<br>Regterweistraat 5<br>4181 CE Waardenburg |  | Project:<br>Nijmegen, 83a Iris blok DE |  |
|   |                                                    |  | Ruimte / verdieping:<br>Badkamer       |  |
|   | 19-6-2024                                          |  | Variant:                               |  |
|   | 1 : 30                                             |  |                                        |  |

Q:\01. Projectenmap\Externe projecten - overgedragen\18104 - Nijmegen 83 appartementen Iris blok DE\02. Tekeningen\Sanitair\BACK UP\Badkamer bwnr 320.isz  
Gemaakt met Inroplus. Aan deze tekening kunnen geen rechten worden ontleend. Maten zijn ca. maten.

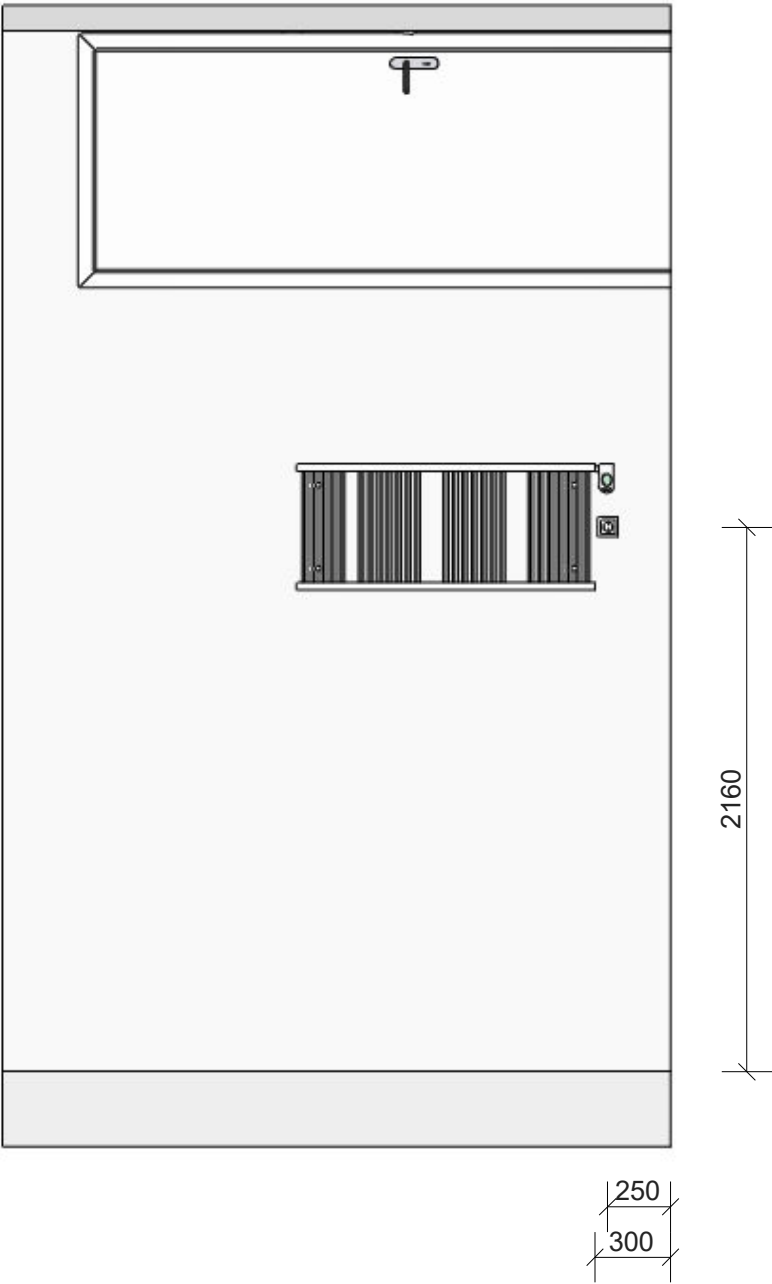


|                                                                                     |                                                    |  |                                        |  |
|-------------------------------------------------------------------------------------|----------------------------------------------------|--|----------------------------------------|--|
|  | Dhomus<br>Regterweistraat 5<br>4181 CE Waardenburg |  | Project:<br>Nijmegen, 83a Iris blok DE |  |
|                                                                                     |                                                    |  | Ruimte / verdieping:<br>Badkamer       |  |
|                                                                                     | 1 : 30                                             |  | Variant:                               |  |
|                                                                                     | 19-6-2024                                          |  |                                        |  |

Q:\01. Projectenmap\Externe projecten - overgedragen\18104 - Nijmegen 83 appartementen Iris blok DE\02. Tekeningen\Sanitair\BACK UP\Badkamer bwnr 320.isz  
Gemaakt met Inoplus. Aan deze tekening kunnen geen rechten worden ontleend. Maten zijn ca. maten.

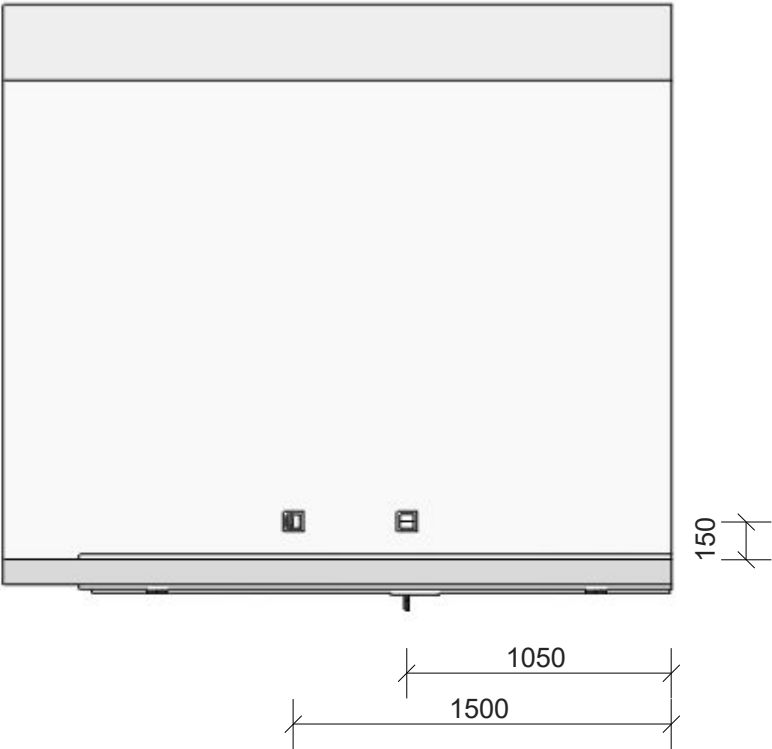


|  |                                                    |  |                                        |  |
|--|----------------------------------------------------|--|----------------------------------------|--|
|  | Dhomus<br>Regterweistraat 5<br>4181 CE Waardenburg |  | Project:<br>Nijmegen, 83a Iris blok DE |  |
|  |                                                    |  | Ruimte / verdieping:<br>Badkamer       |  |
|  | 19-6-2024                                          |  | Variant:                               |  |
|  | 1 : 30                                             |  |                                        |  |

Q:\01. Projectenmap\Externe projecten - overgedragen\18104 - Nijmegen 83 appartementen Iris blok DE\02. Tekeningen\Sanitair\BACK UP\Badkamer bwnr 320.isz  
Gemaakt met Inroplus. Aan deze tekening kunnen geen rechten worden ontleend. Maten zijn ca. maten.

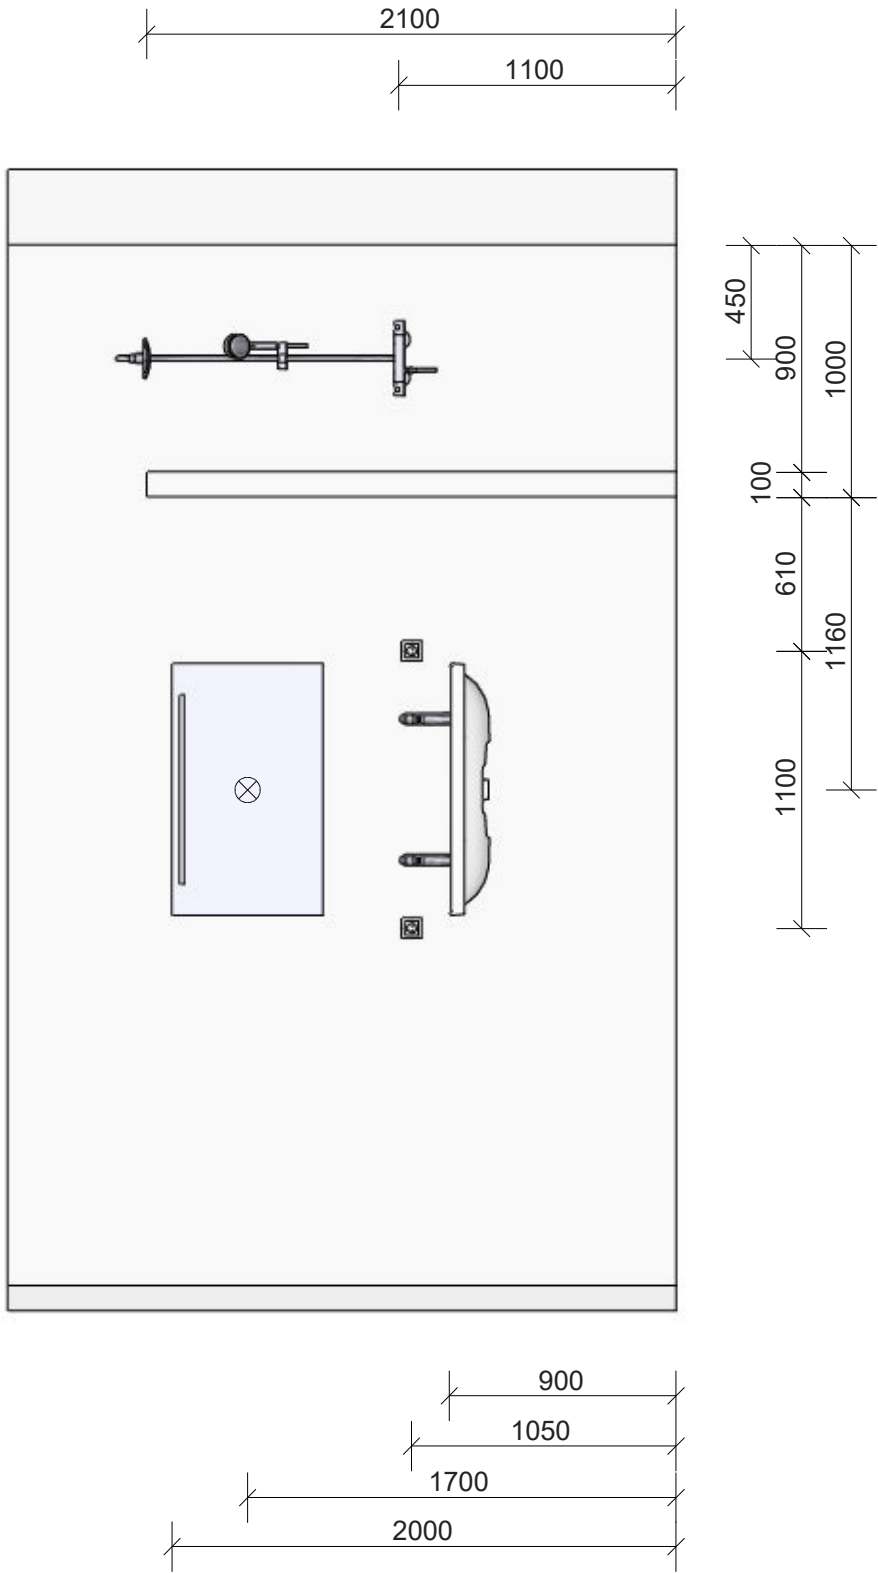

|   |                                                    |  |                                        |  |
|---|----------------------------------------------------|--|----------------------------------------|--|
| <br>Onderdeel van DH/MUS | Dhomus<br>Regterweistraat 5<br>4181 CE Waardenburg |  | Project:<br>Nijmegen, 83a Iris blok DE |  |
|   |                                                    |  | Ruimte / verdieping:<br>Badkamer       |  |
|   | 1 : 30                                             |  | Variant:                               |  |
|   | 19-6-2024                                          |  |                                        |  |

Q:\01. Projectenmap\Externe projecten - overgedragen\18104 - Nijmegen 83 appartementen Iris blok DE\02. Tekeningen\Sanitair\BACK UP\Badkamer bwnr 320.isz  
Gemaakt met Inroplus. Aan deze tekening kunnen geen rechten worden ontleend. Maten zijn ca. maten.

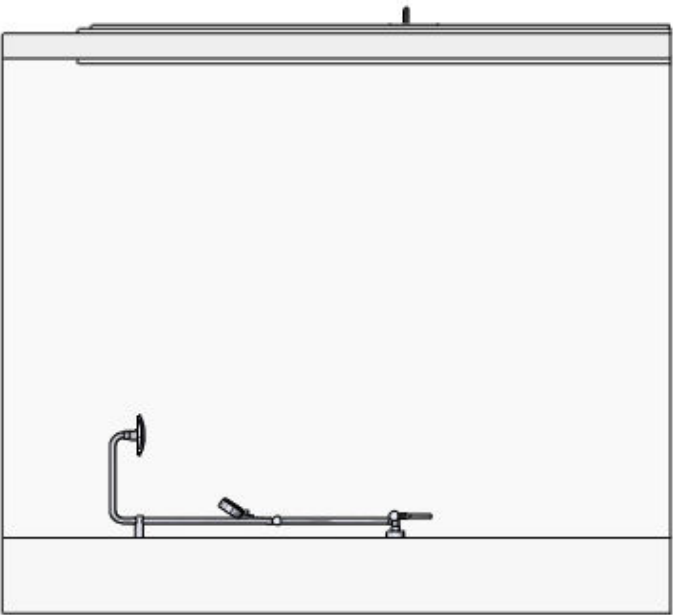

|                                                                                     |                                                    |  |                                        |
|-------------------------------------------------------------------------------------|----------------------------------------------------|--|----------------------------------------|
|  | Dhomus<br>Regterweistraat 5<br>4181 CE Waardenburg |  | Project:<br>Nijmegen, 83a Iris blok DE |
|                                                                                     |                                                    |  | Ruimte / verdieping:<br>Badkamer       |
|                                                                                     | 1 : 30                                             |  | Variant:                               |
|                                                                                     | 19-6-2024                                          |  |                                        |

Q:\01. Projectenmap\Externe projecten - overgedragen\18104 - Nijmegen 83 appartementen Iris blok DE\02. Tekeningen\Sanitair\BACK UP\Toilet bwnr 320.isz  
Gemaakt met Inroplus. Aan deze tekening kunnen geen rechten worden ontleend. Maten zijn ca. maten.


**Renvooi**



Plafondlichtpunt




Schakelaar 1050 mm + vloer

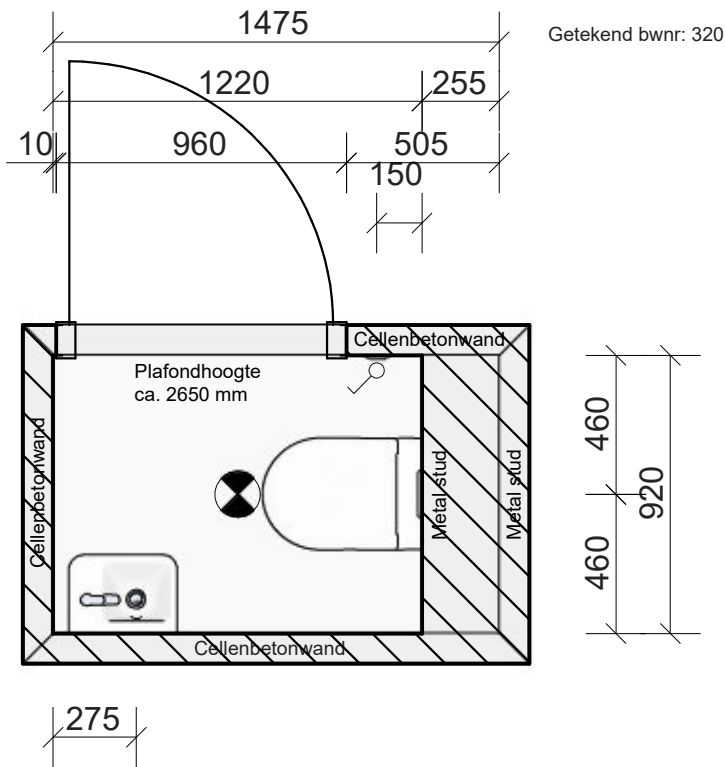


|  |                                                    |  |                                        |  |
|--|----------------------------------------------------|--|----------------------------------------|--|
|  | Dhomus<br>Regterweistraat 5<br>4181 CE Waardenburg |  | Project:<br>Nijmegen, 83a Iris blok DE |  |
|  |                                                    |  | Ruimte / verdieping:<br>Toiletruimte   |  |
|  | 1 : 25                                             |  | Variant:                               |  |
|  | 18-6-2024                                          |  |                                        |  |

Q:\01. Projectenmap\Externe projecten - overgedragen\18104 - Nijmegen 83 appartementen Iris blok DE\02. Tekeningen\Sanitair\BACK UP\Toilet bwmr 320.isz  
Gemaakt met Inroplus. Aan deze tekening kunnen geen rechten worden ontleend. Maten zijn ca. maten.

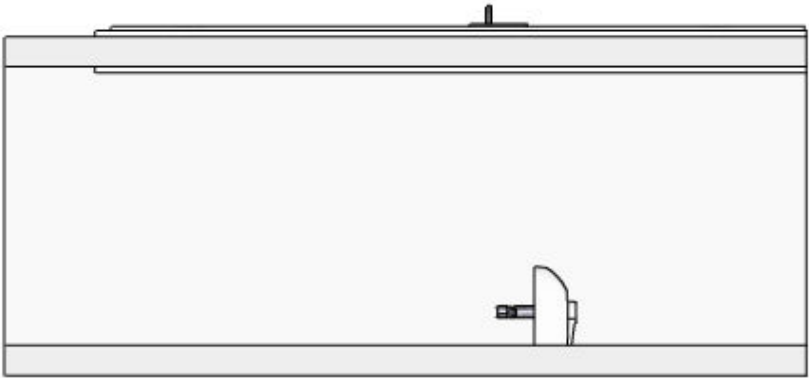


|                                                                                     |                                                    |        |                                        |
|-------------------------------------------------------------------------------------|----------------------------------------------------|--------|----------------------------------------|
|  | Dhomus<br>Regterweistraat 5<br>4181 CE Waardenburg |        | Project:<br>Nijmegen, 83a Iris blok DE |
|                                                                                     |                                                    |        | Ruimte / verdieping:<br>Toiletruimte   |
|                                                                                     | 18-6-2024                                          |        | Variant:                               |
|                                                                                     |                                                    | 1 : 25 |                                        |

Q:\01. Projectenmap\Externe projecten - overgedragen\18104 - Nijmegen 83 appartementen Iris blok DE\02. Tekeningen\Sanitair\BACK UP\Toilet bwmr 320.isz  
Gemaakt met Inroplus. Aan deze tekening kunnen geen rechten worden ontleend. Maten zijn ca. maten.

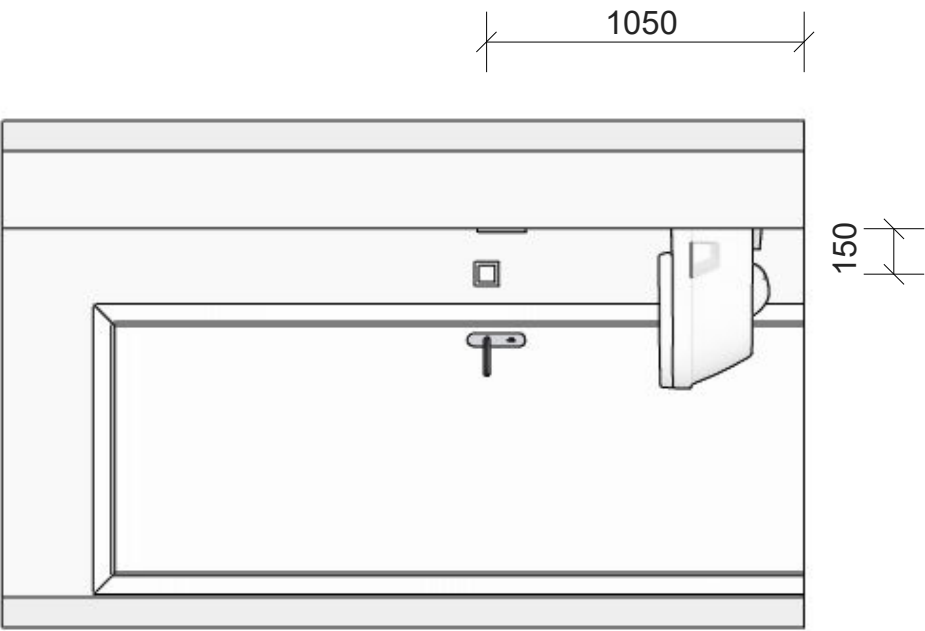


|  |                                                    |  |                                        |  |
|--|----------------------------------------------------|--|----------------------------------------|--|
|  | Dhomus<br>Regterweistraat 5<br>4181 CE Waardenburg |  | Project:<br>Nijmegen, 83a Iris blok DE |  |
|  |                                                    |  | Ruimte / verdieping:<br>Toiletruimte   |  |
|  | 1 : 25                                             |  | Variant:                               |  |
|  | 18-6-2024                                          |  |                                        |  |

Q:\01. Projectenmap\Externe projecten - overgedragen\18104 - Nijmegen 83 appartementen Iris blok DE\02. Tekeningen\Sanitair\BACK UP\Toilet bwmr 320.isz  
Gemaakt met Inroplus. Aan deze tekening kunnen geen rechten worden ontleend. Maten zijn ca. maten.

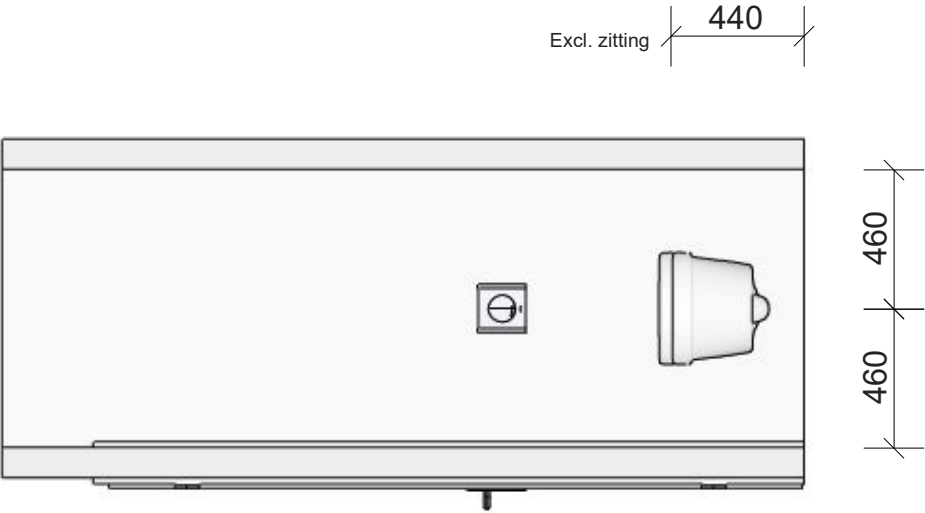

|   |                                                    |  |                                        |  |
|---|----------------------------------------------------|--|----------------------------------------|--|
| <div> <div>fluysinc</div> <div>ASTO</div> <div>LEICHT</div> </div> <div>Onderdeel van DH/MUS</div> | Dhomus<br>Regterweistraat 5<br>4181 CE Waardenburg |  | Project:<br>Nijmegen, 83a Iris blok DE |  |
|   |                                                    |  | Ruimte / verdieping:<br>Toiletruimte   |  |
|   | 18-6-2024                                          |  | Variant:                               |  |
|   | 1 : 25                                             |  |                                        |  |

Q:\01. Projectenmap\Externe projecten - overgedragen\18104 - Nijmegen 83 appartementen Iris blok DE\02. Tekeningen\Sanitair\BACK UP\Toilet bwmr 320.isz  
Gemaakt met Inroplus. Aan deze tekening kunnen geen rechten worden ontleend. Maten zijn ca. maten.

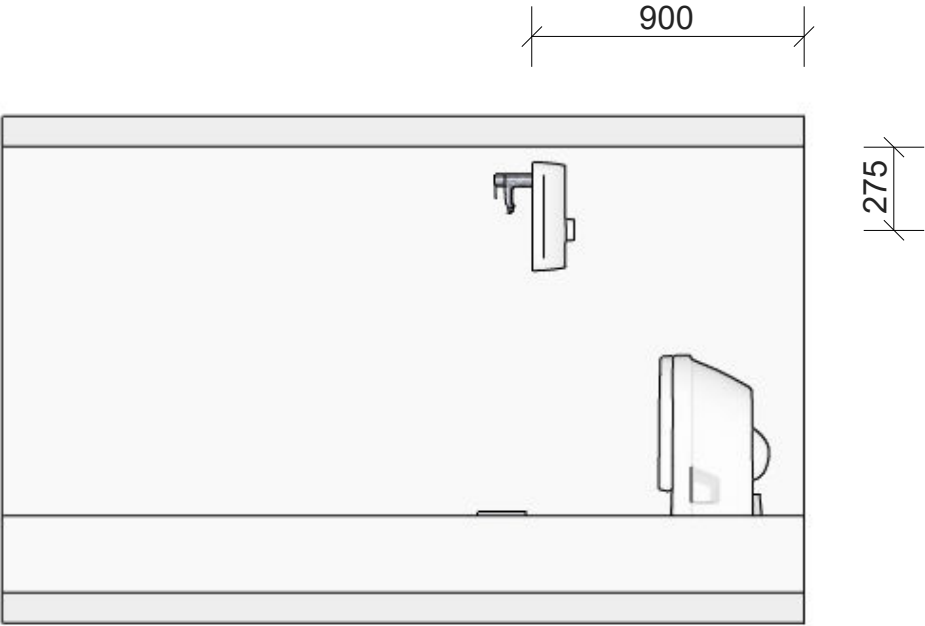

|                                                                                     |                                                    |        |                                        |  |
|-------------------------------------------------------------------------------------|----------------------------------------------------|--------|----------------------------------------|--|
|  | Dhomus<br>Regterweistraat 5<br>4181 CE Waardenburg |        | Project:<br>Nijmegen, 83a Iris blok DE |  |
|                                                                                     |                                                    |        | Ruimte / verdieping:<br>Toiletruimte   |  |
|                                                                                     |                                                    |        | Variant:                               |  |
|                                                                                     | 18-6-2024                                          | 1 : 25 |                                        |  |