


voorgevel
schaal 1:100
OPTIE: VERGROTEN HOBBYRUIMTE

linkerzijgevel
schaal 1:100
OPTIE: VERGROTEN HOBBYRUIMTE

achtergevel
schaal 1:100
OPTIE: VERGROTEN HOBBYRUIMTE

rechterzijgevel
schaal 1:100
OPTIE: VERGROTEN HOBBYRUIMTE

doorsnede
schaal 1:100
OPTIE: VERGROTEN HOBBYRUIMTE

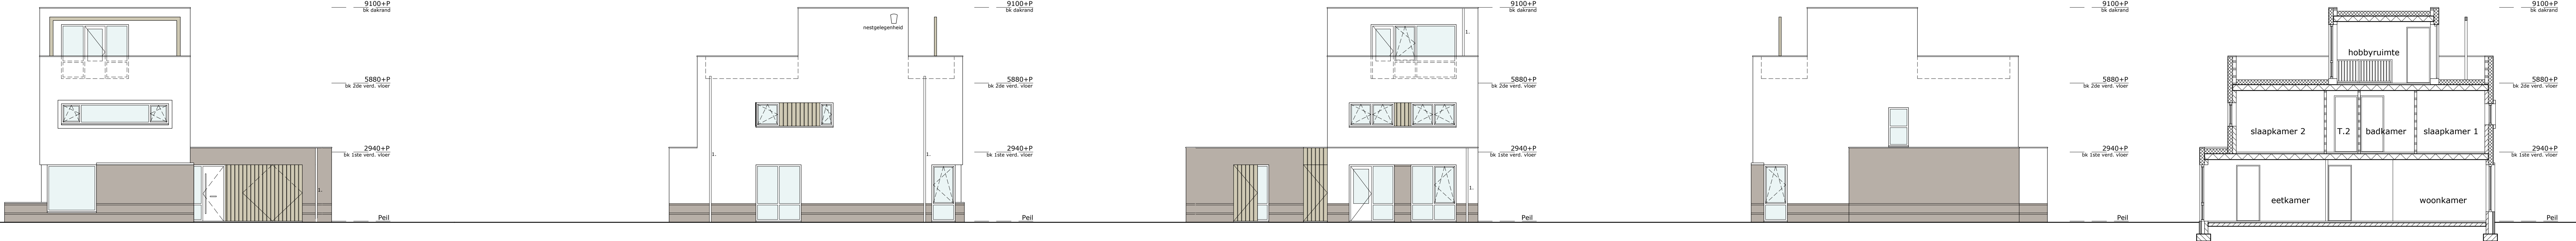


voorgevel
schaal 1:100
OPTIE: UITBREIDING 1,20M

linkerzijgevel
schaal 1:100
OPTIE: UITBREIDING 1,20M

achtergevel
schaal 1:100
OPTIE: UITBREIDING 1,20M

rechterzijgevel
schaal 1:100
OPTIE: UITBREIDING 1,20M

doorsnede
schaal 1:100
OPTIE: UITBREIDING 1,20M

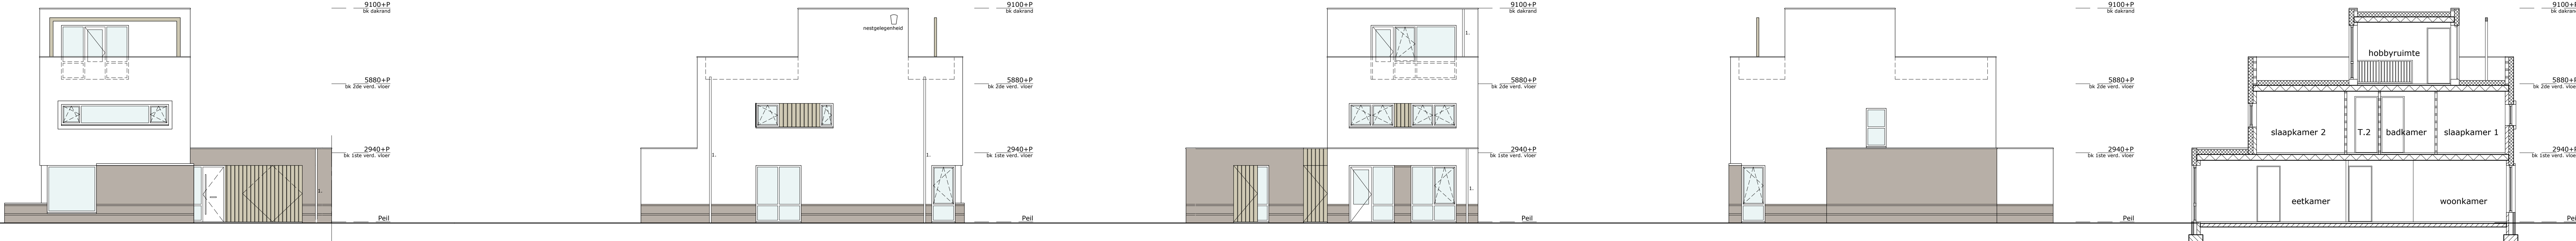


voorgevel
schaal 1:100
OPTIE: UITBREIDING 2,40M

linkerzijgevel
schaal 1:100
OPTIE: UITBREIDING 2,40M


achtergevel
schaal 1:100
OPTIE: UITBREIDING 2,40M

rechterzijgevel
schaal 1:100
OPTIE: UITBREIDING 2,40M


doorsnede
schaal 1:100
OPTIE: UITBREIDING 2,40M

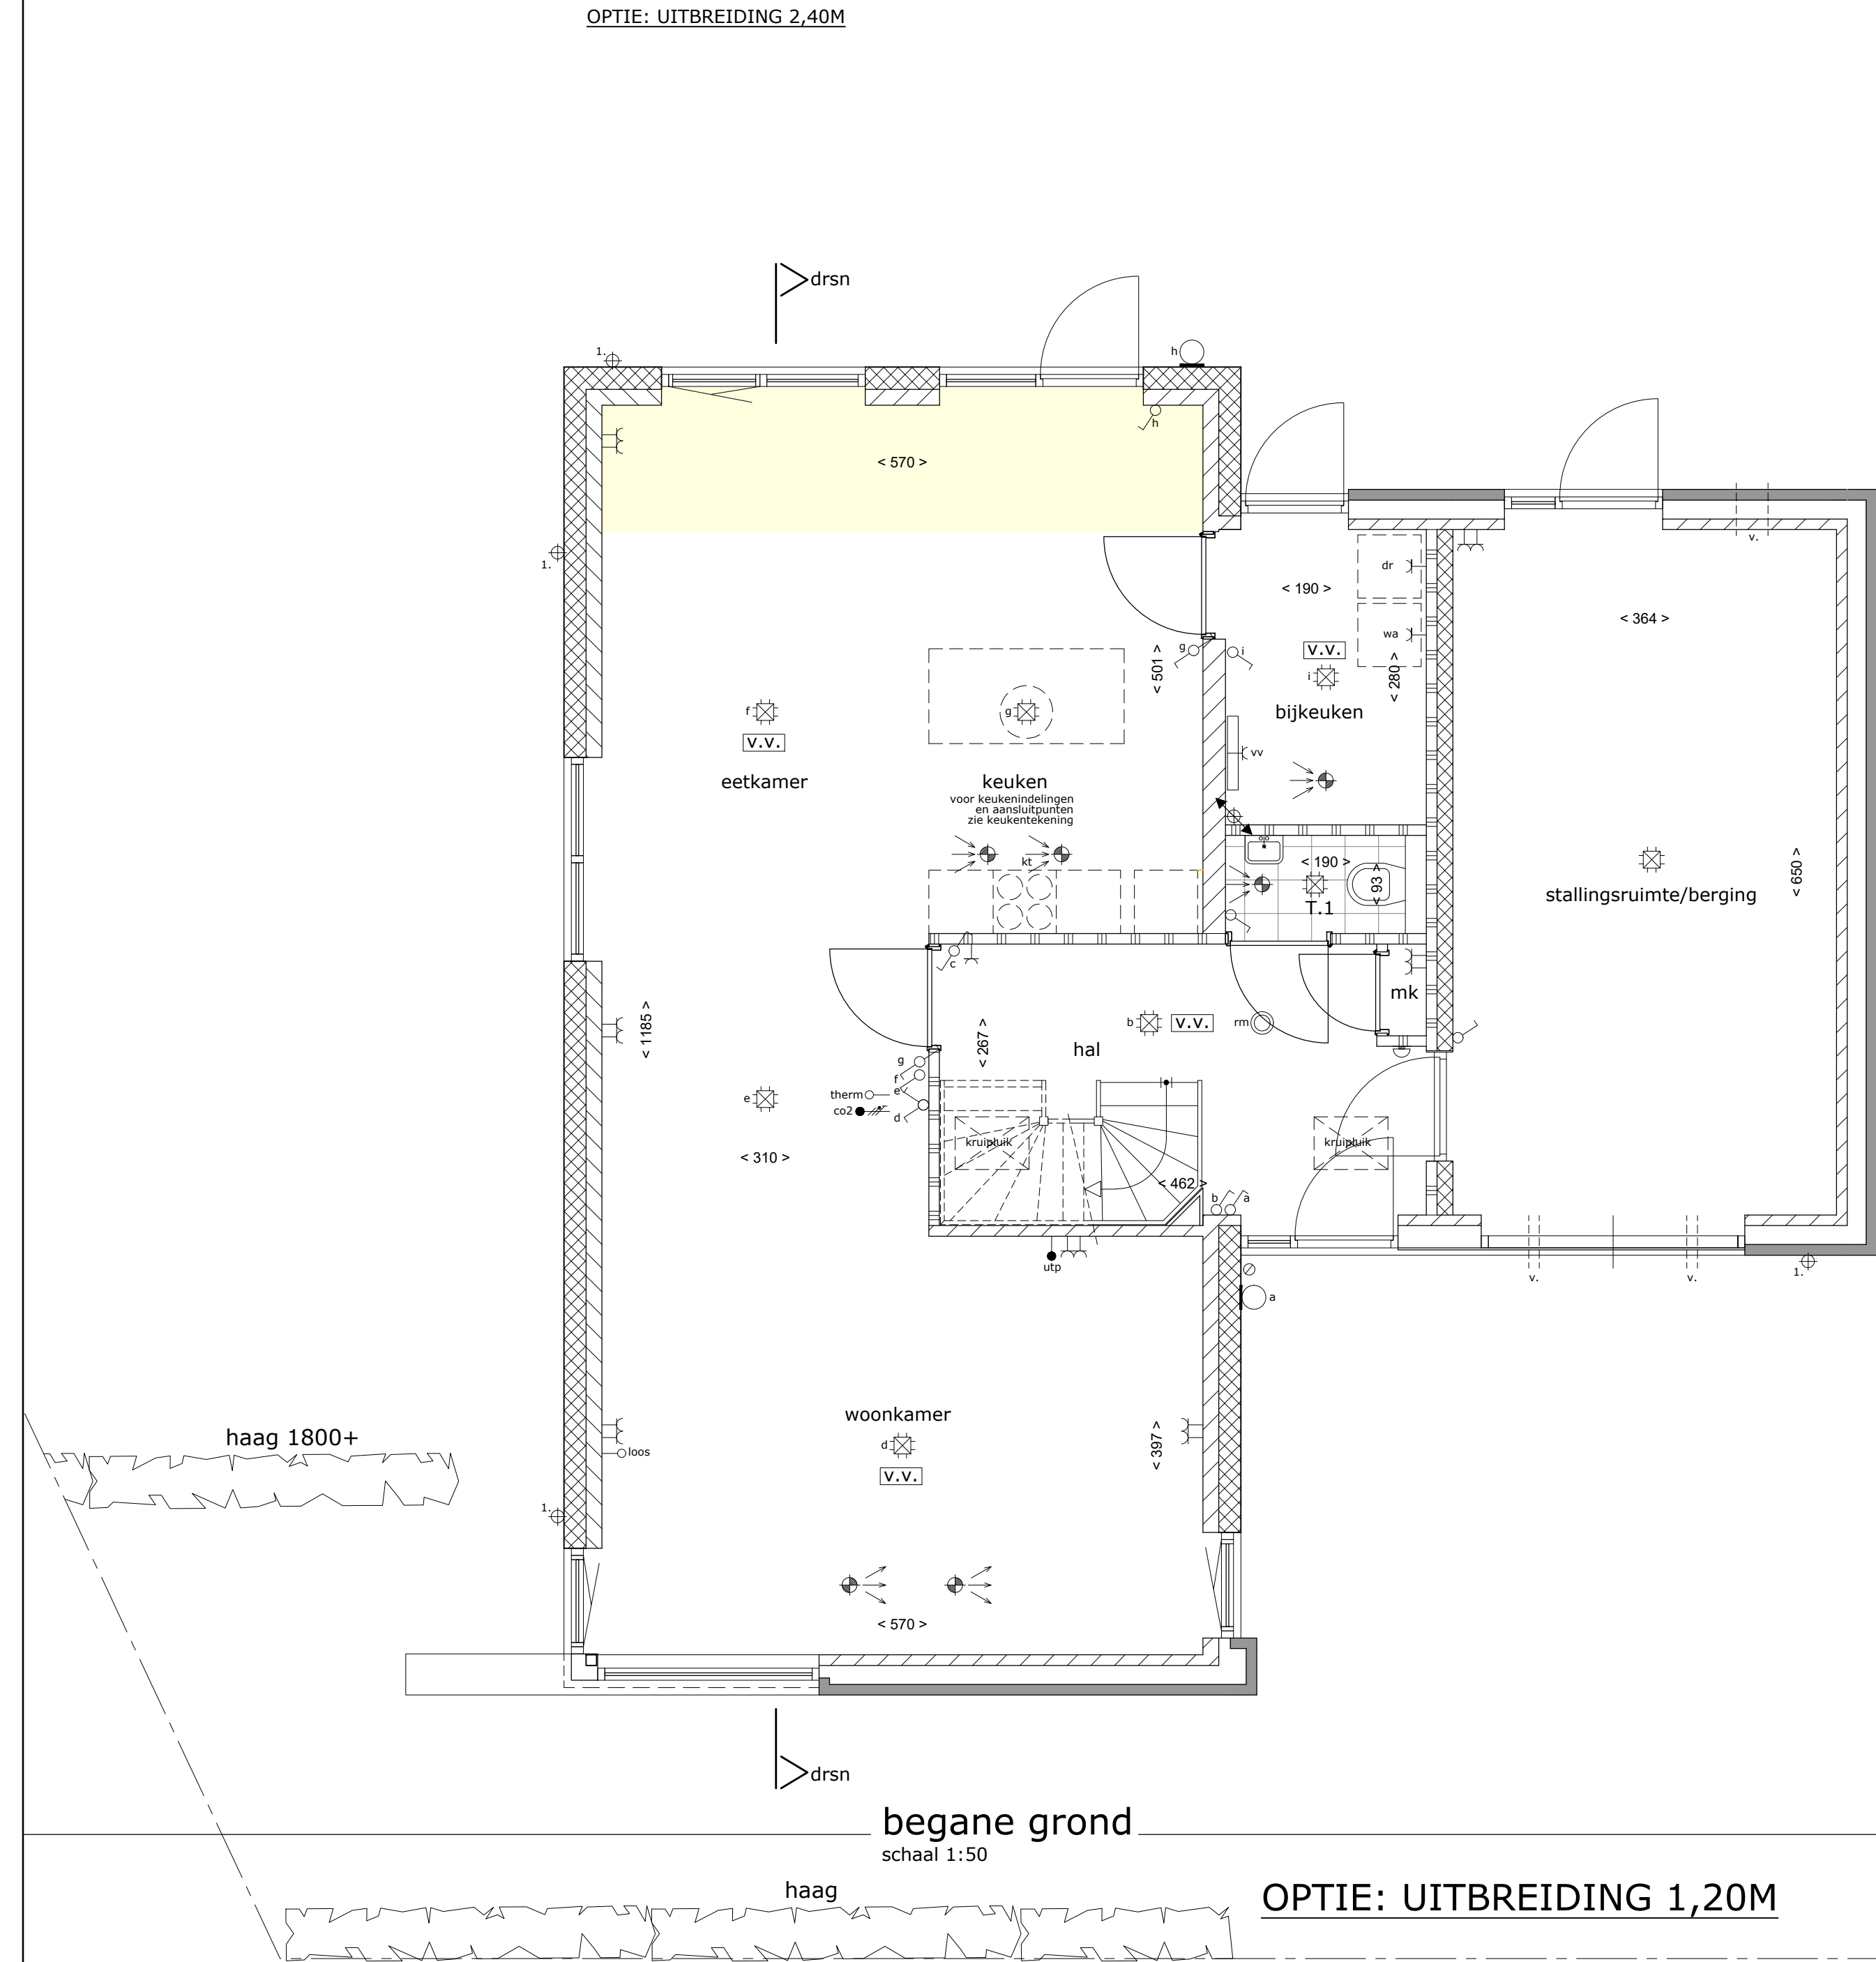

OPTIE: UITBREIDING 1,20M

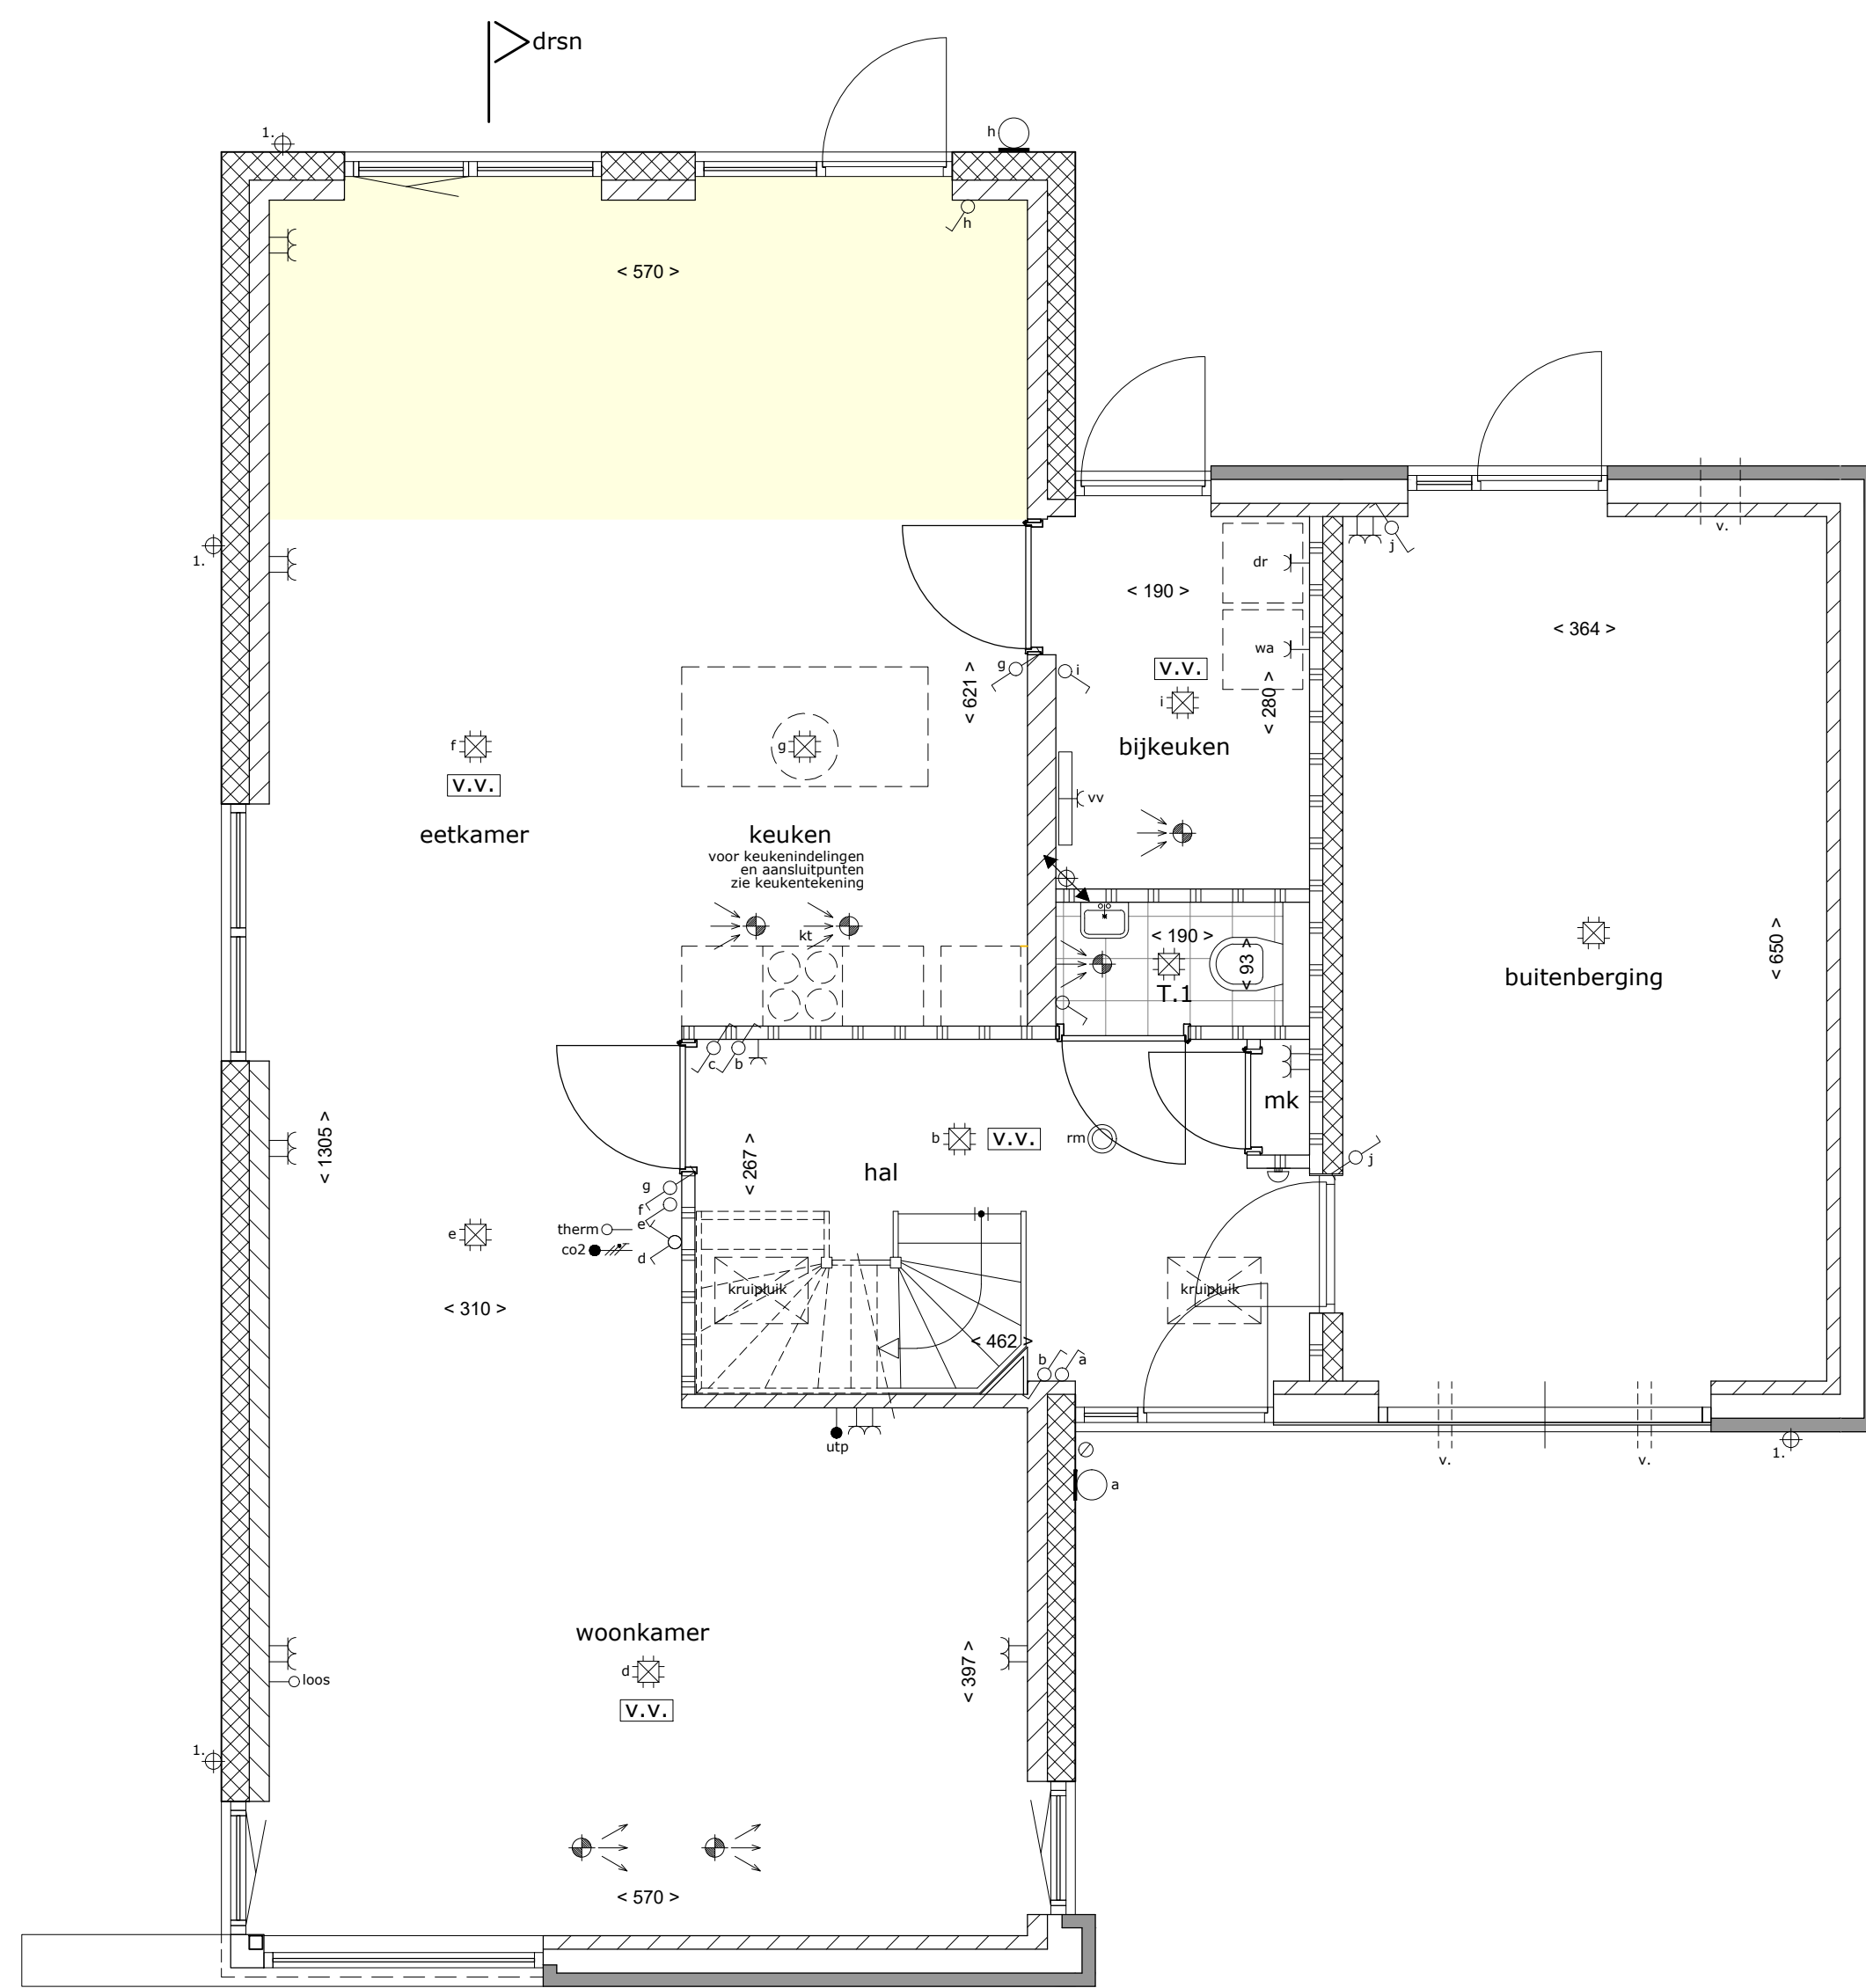

begane grond
schaal 1:50
OPTIE: UITBREIDING 2,40M

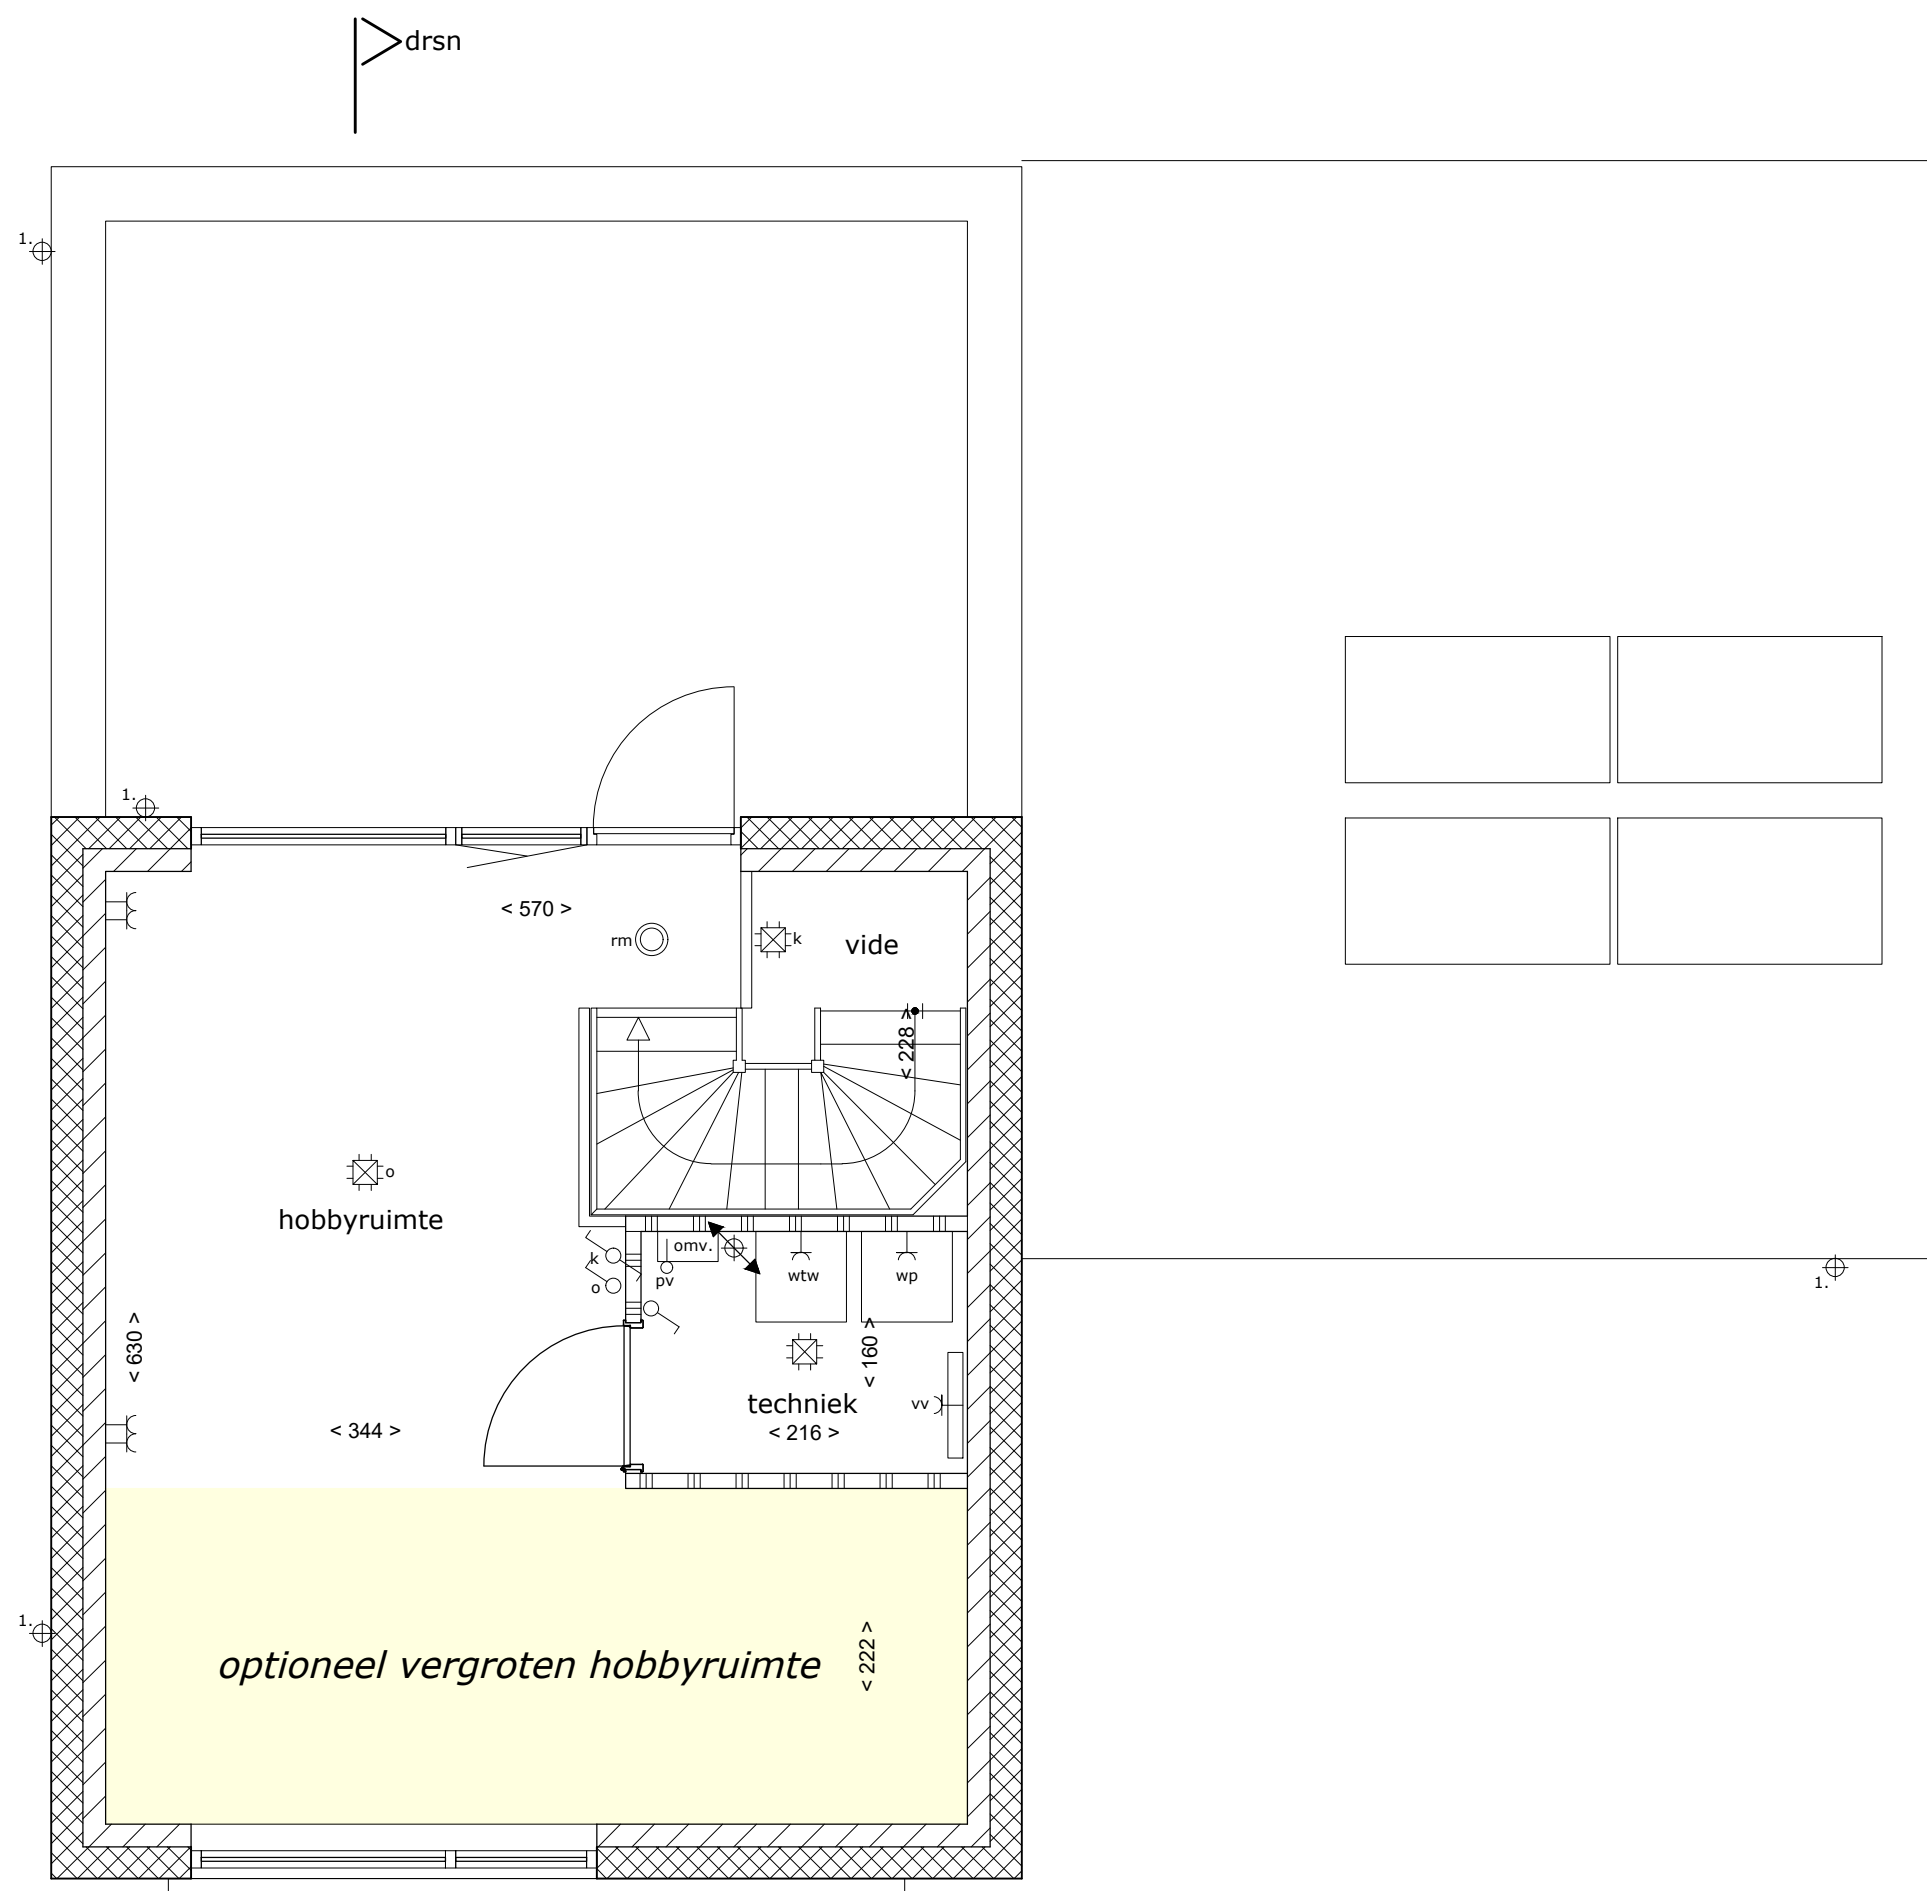

2de verdieping
schaal 1:50
OPTIE: VERGROTEN HOBBYRUIMTE



- Renvooi
- Enkeelpijpige schakelaar
 - Hotelschakelaar
 - Serieschakelaar
 - Wandlichtpunt
 - Piafondlichtpunt
 - Dubbele wandcontactdoos
 - Enkele wandcontactdoos
 - Wlan accesspoint
 - Loze leiding
 - ruimtethermostaat
 - CO2 sensor
 - Beldrukker, belinstallatie
 - Rookmelder
 - Afzuigpunt MV
 - Toevoerpunt MV
 - 3 standersschakelaar

Bevoegd
drager
elektrische radiator
kooktoestel
moterkast
rookmelder
vloer
vloerverwarmingsverder
vloerverwarming
wasmachine
wasmachine

1. hemelwaterafvoer (zink op afvalhouders)
Kleine wijzigingen voortbrengen.
Aan de maatschappij kunnen geen rechten worden ontleend.
Maatvoering betreft circa maatvoering en is te controleren aangegeven.
Elektra aansluitingen, kabelopstelling, ventilatie afvoer en bevoerpunten en rookmelders
zijn indicatief weergegeven.
Het is mogelijk dat niet alle symbolen van toepassing zijn op uw woningstype.
De aangegeven maatvoering bij tellende daken is tot en met de 150cm lijn.
Zonnepanelen op het dak volgens eigen installatie.
Positie, aantal en oriëntatie zijn indicatief en kunnen afwijken.

A. H. SMINK ARCHITECTEN

BUREAU VOOR ARCHITECTUUR EN INTERIEUR

WENNAARDSE KANALISATIE CA. 1900-1950

TEL. 045 5424207

mobiel@sminkarchitecten.nl

www.sminkarchitecten.nl

project: 44 woningen Fase 3 Nieuw Absbroek

opdrachtgever: BPD ontwikkeling BV Melkfabriekstraat 11-13 5613MW Eindhoven

VERKOOPTEKENING
blad: 3b-3 Type Gs Kavel 142 OPTIES

gewijzigd: 28-08-2026

datum: 06-07-2026
schaal: 1:100/1:50
get.: K.Bouwens
werknr.: 22-549

Deze tekening is auteursrechtelijk beschermd en mag daarom niet worden gewijzigd, gekopieerd, verspreid of aan derden ter beschikking gesteld zonder onze schriftelijke toestemming.