

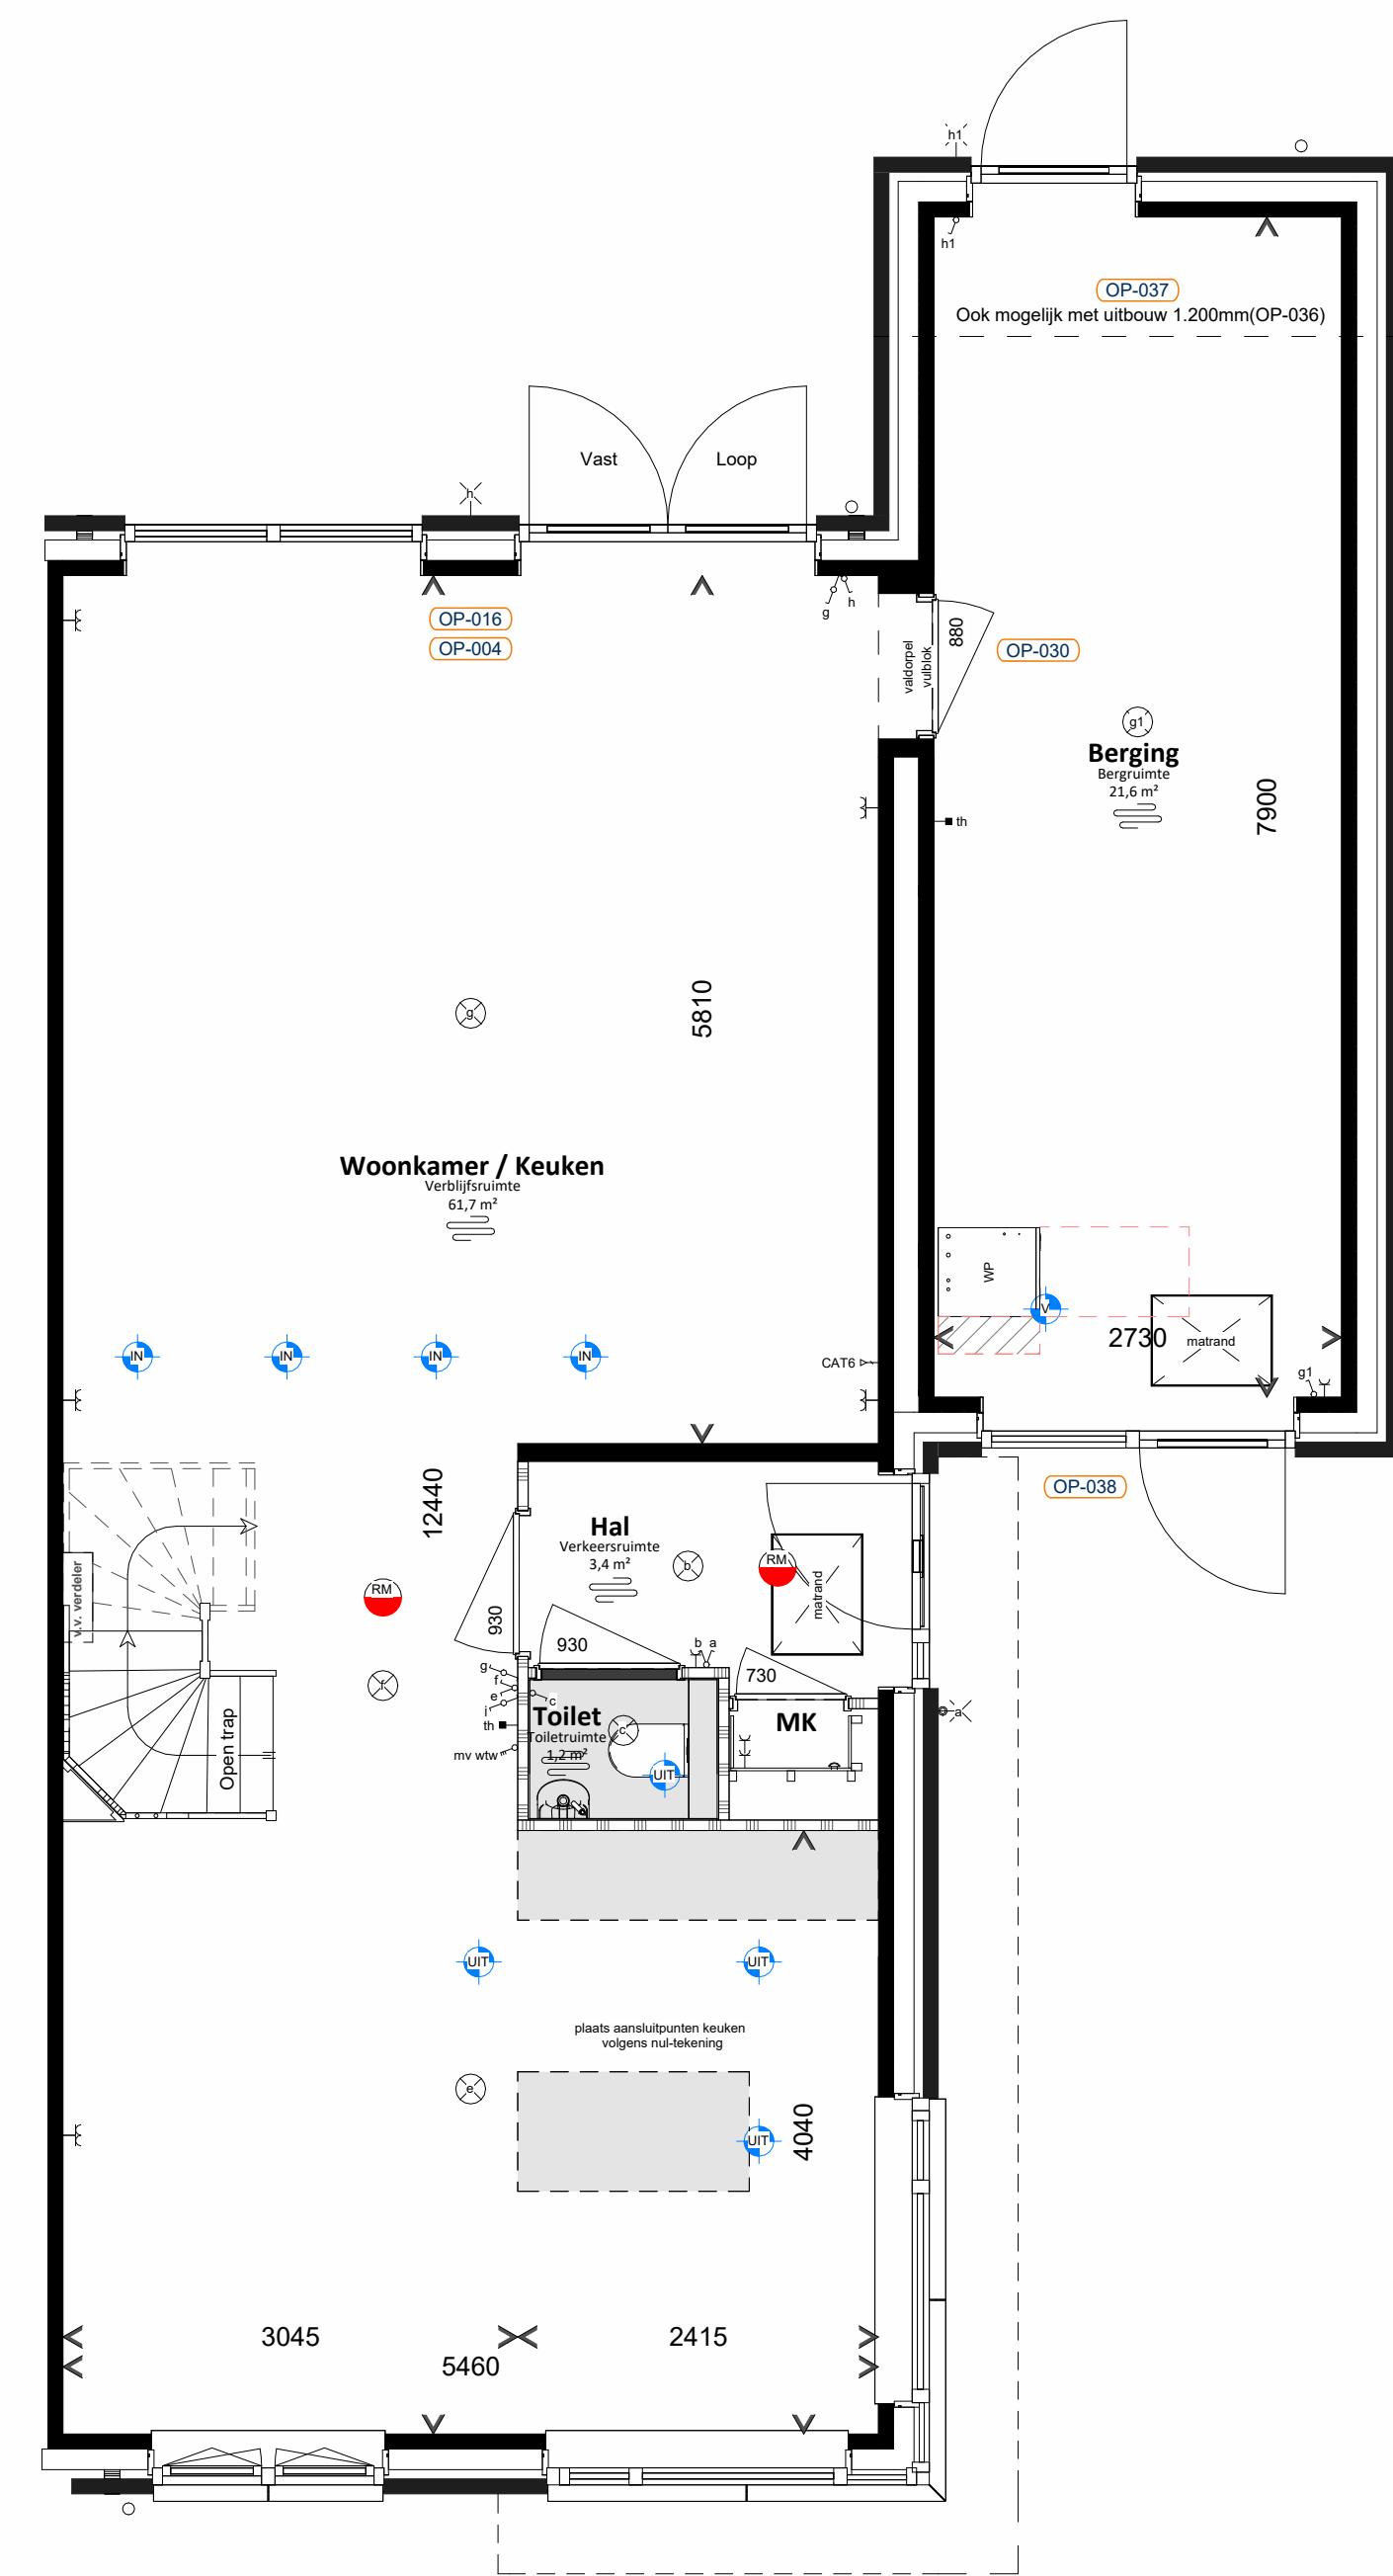
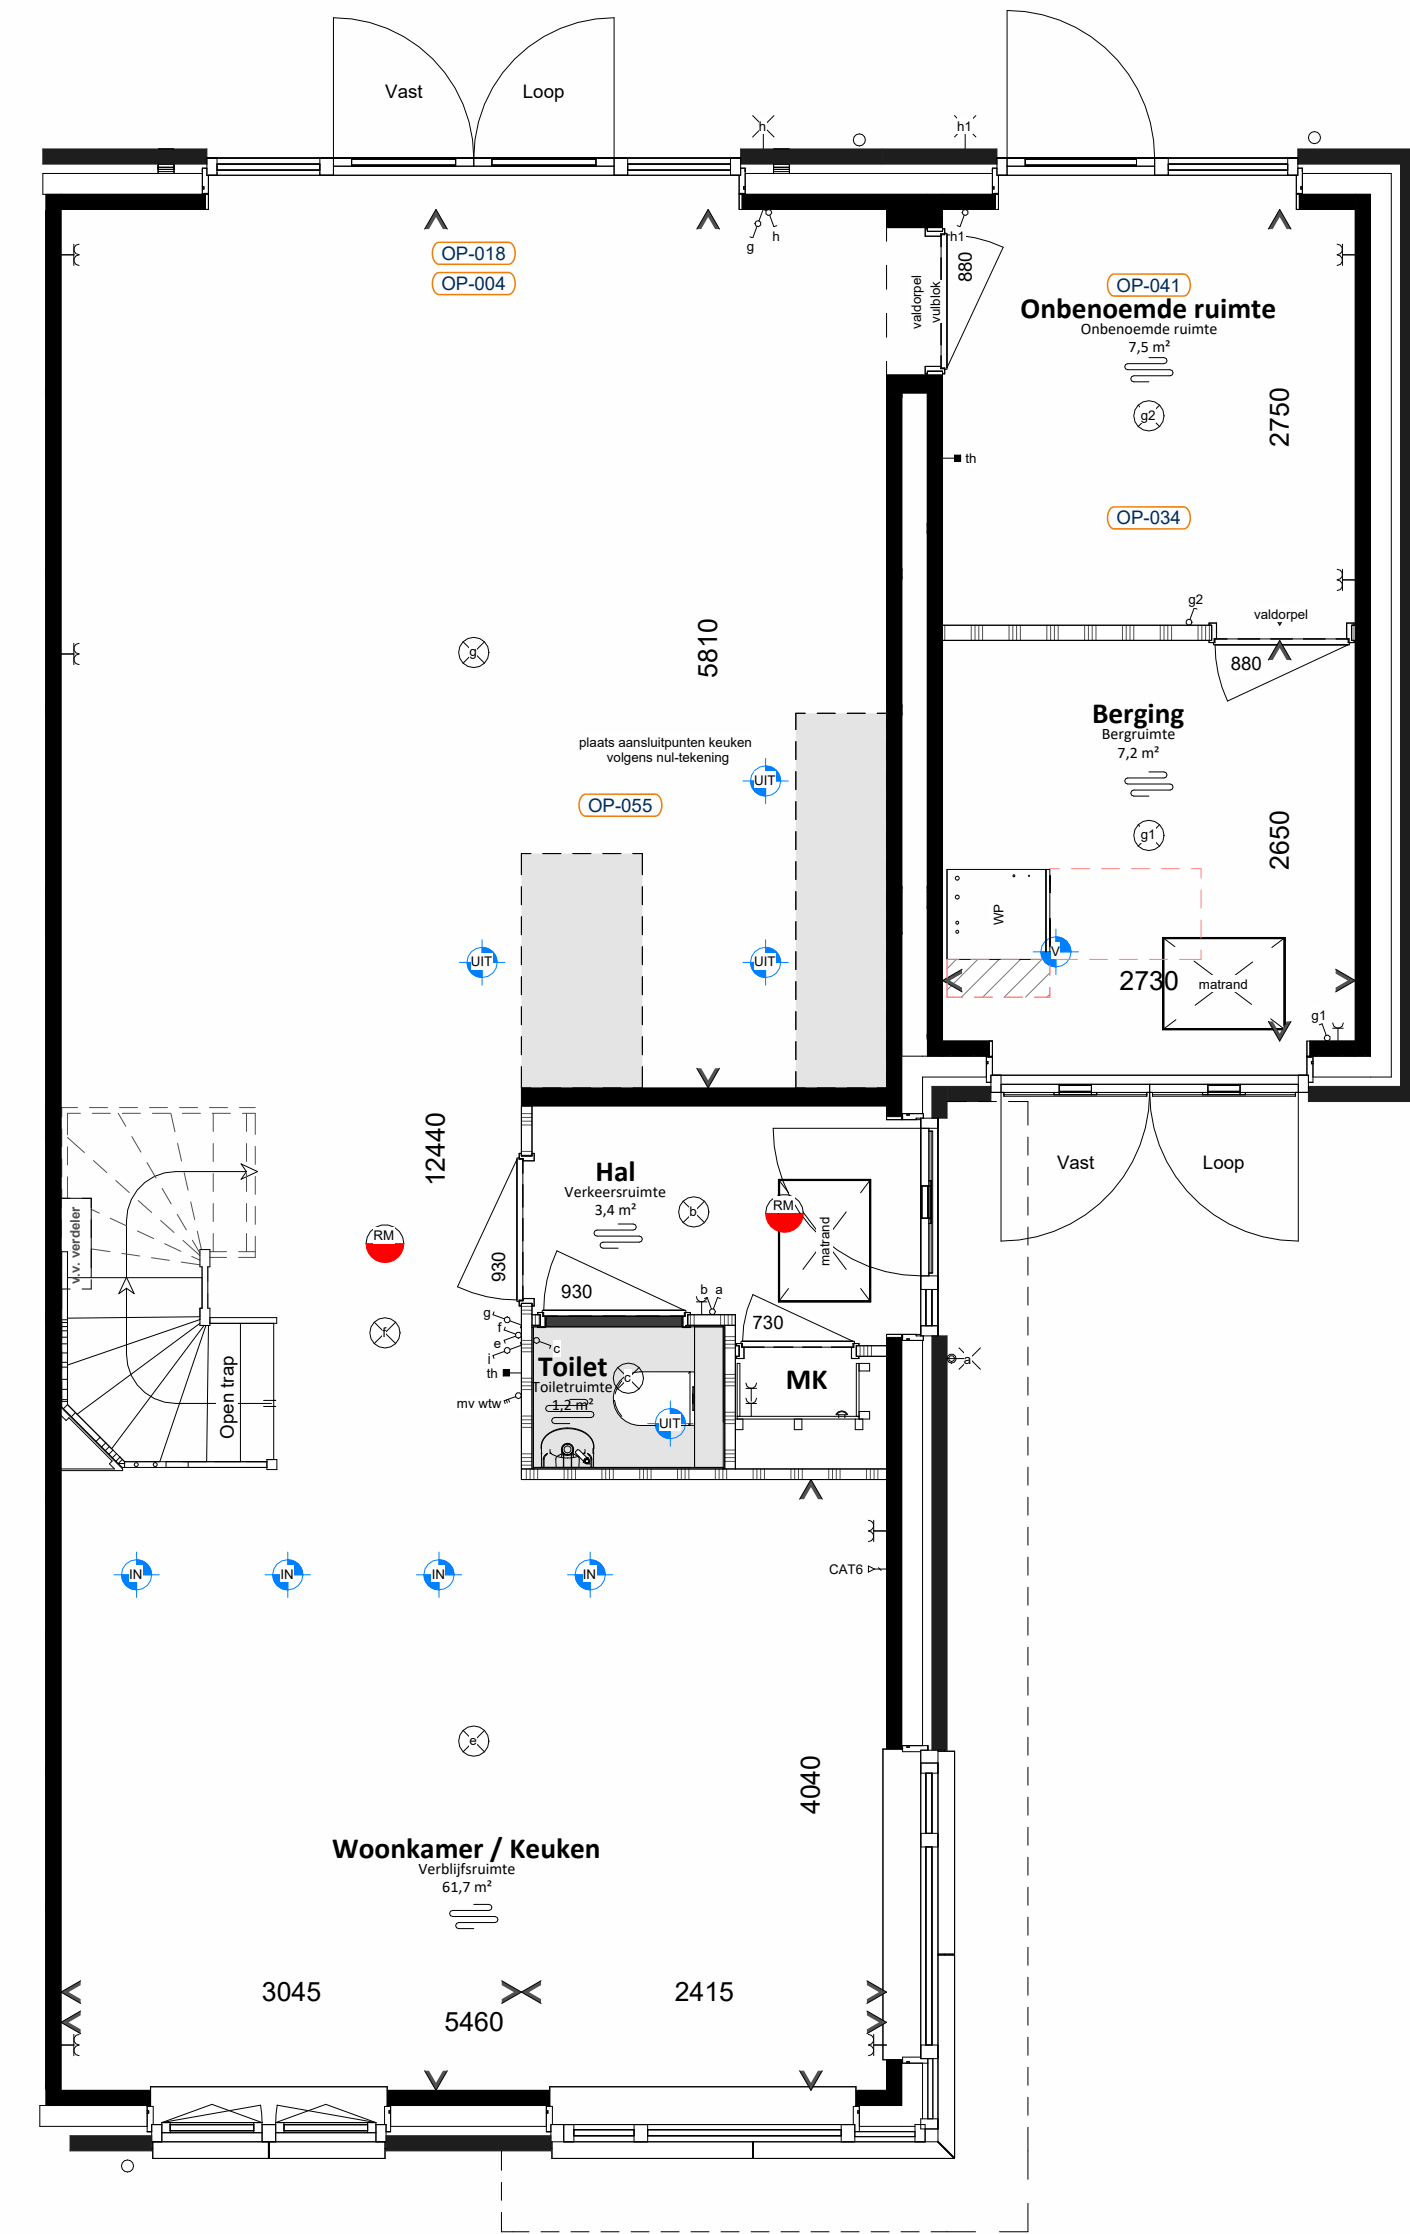


Begane grond
1:50

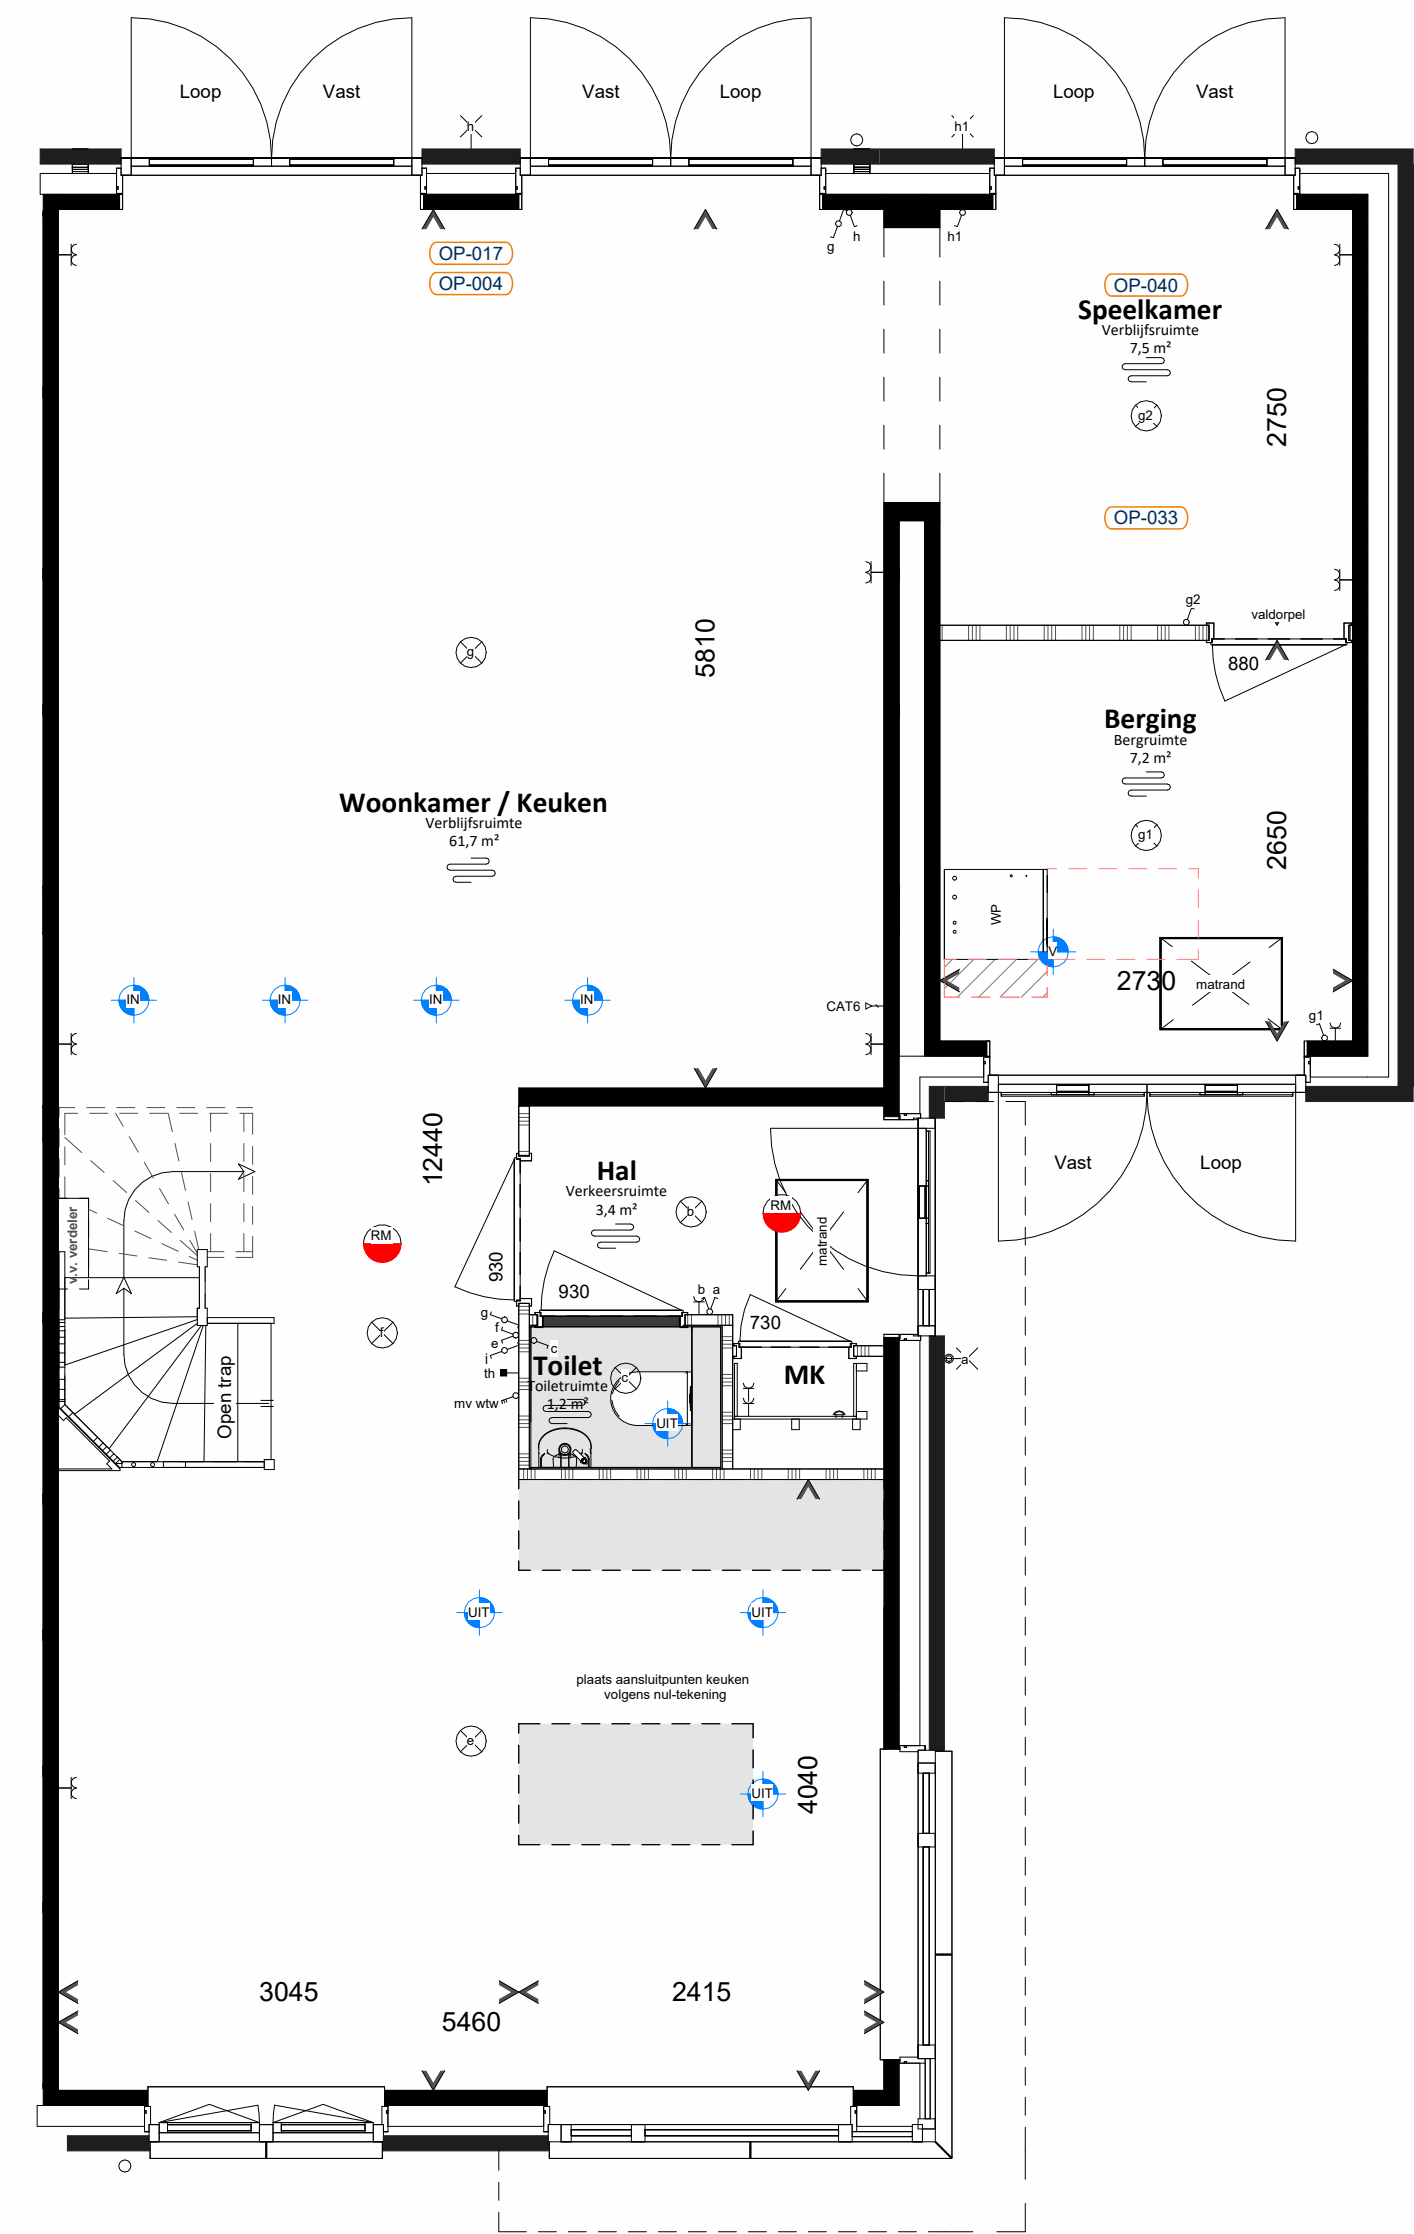

Achterevel
1:100

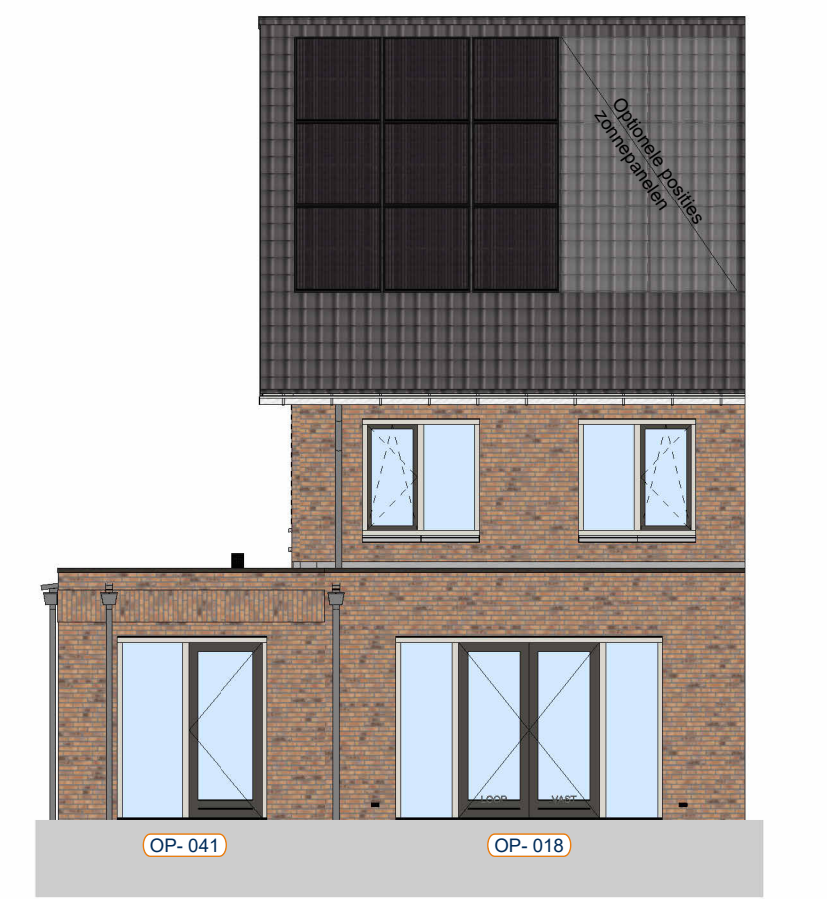

Voorgevel
1:100



Renvoor installatie

- Thermostaat
- Bediening ventilatie
- Ventilatieventil afvoer
- Ventilatieventil inlaas
- Ventilatieventil

Renvoor elektrisch

- Wandcontactdoos enkel
- Wandcontactdoos dubbel
- Beltdrukker
- Beltochel
- Buiterkraan
- Buiterkraan incl. subroput
- Elektrische radiator
- Vloerverwarming
- Vloerverwarming verdeiler
- Schakelaar enkel
- Schakelaar serie
- Schakelaar wissel
- Schakelaar met wandcontactdoos
- Centraal aardingspunt

Opstelplaats:

- PIJ Chovormer PIJ-paneel
- HM Wasmachine
- HD Wasdroger
- WTW Warmtepomp/warmtepomp
- WP Warmtepomp
- Wandlichtpunt
- Plafondlichtpunt
- Roommelder
- CAT 6 kabel in 1 bus afgemonteerd



Renvoor bouwkundig

- Buitemuur
- Woningsscheidende muur
- Lichte scheidingswand
- Hemeltstroomer
- Ventilatorooster
- Mos sedum dak
- Geklept/wepje verlijfgedieed t.b.v. equivalente daglichtoppervlakte
- Verslagp. patroon
- Vogelvlid
- Nedraak steermuis
- Nestkast gierzwaluw
- Binnendeur
- deurbreedtes in mm
- +dB = geluidswand
- Instalatie-zone




Aan deze artist impression kunnen geen rechten worden ontleend. Indeling keuken indicatief, ledingswerk conform ruiltekening. U kunt kiezen uit de basisvoering, waarbij eventueel nog gecombineerd kan worden met enkele opties. Op basis van uw wensen zal een individuele tekening worden gemaakt, de verdeelindeling kan hierdoor evenwel ook wijzigen. Daarbij is het mogelijk dat de door u gemaakte combinatie nader bekeken moet worden op ontwerptechnische, bouwbestel technische en installatie-technische aspecten. Het aantal, de positie en de formaten van de zonnepanelen is indicatief en kan per woning verschillen. Dit heeft mede te maken met de oriëntatie van de woningen ten opzichte van de zon, het type woning (vrijstaande, hoek- of tussenwoning). Het definitieve aantal panelen wordt in een later stadium berekend conform de eisen van het besluit bouwwerken aanleggeving.

De aangegeven materialen en maatvoering zijn indicatief. In werkelijkheid kunnen (geringe) afwijkingen vanwege, bouwwijze, stabiliteit en/of voorschriften van overheidswege op, ruwbewerkingen mogelijk zijn, zoodat dat hier rechten aan ontleend kunnen worden.

Kreekpark De Lanen,
Wilnis
Opties - Plattegronden en gevels
Type G - Bouwnummer 9

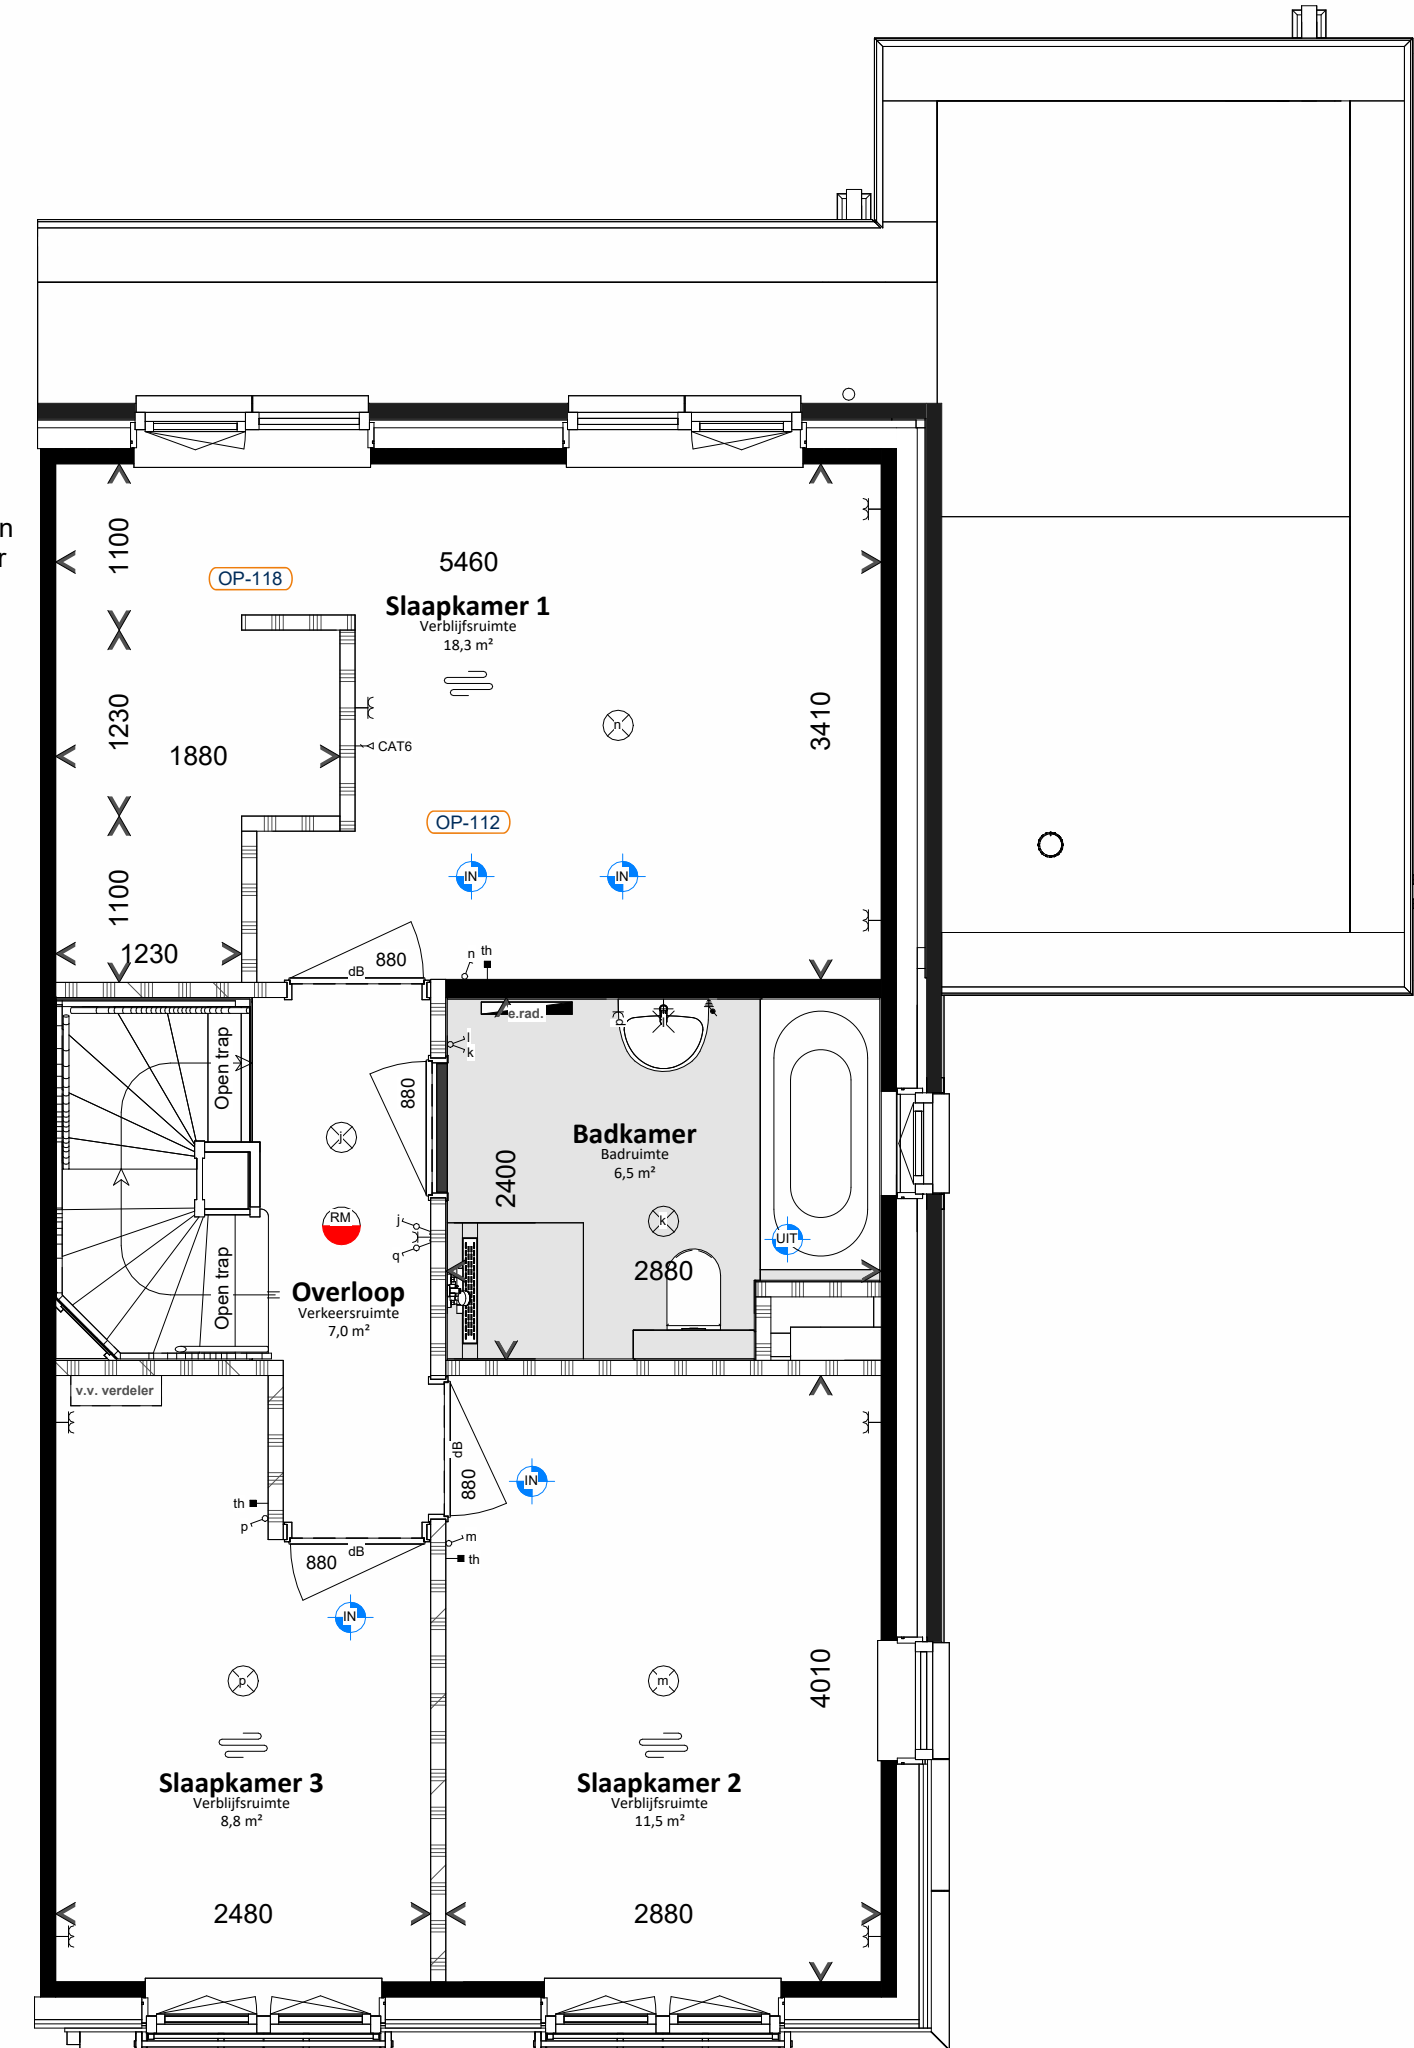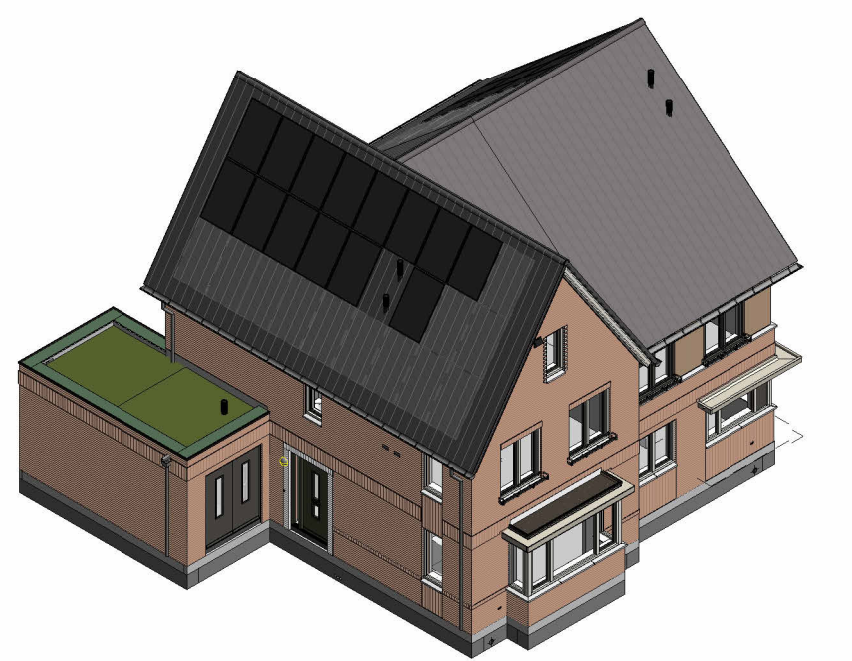

Eerste verdieping
1:50

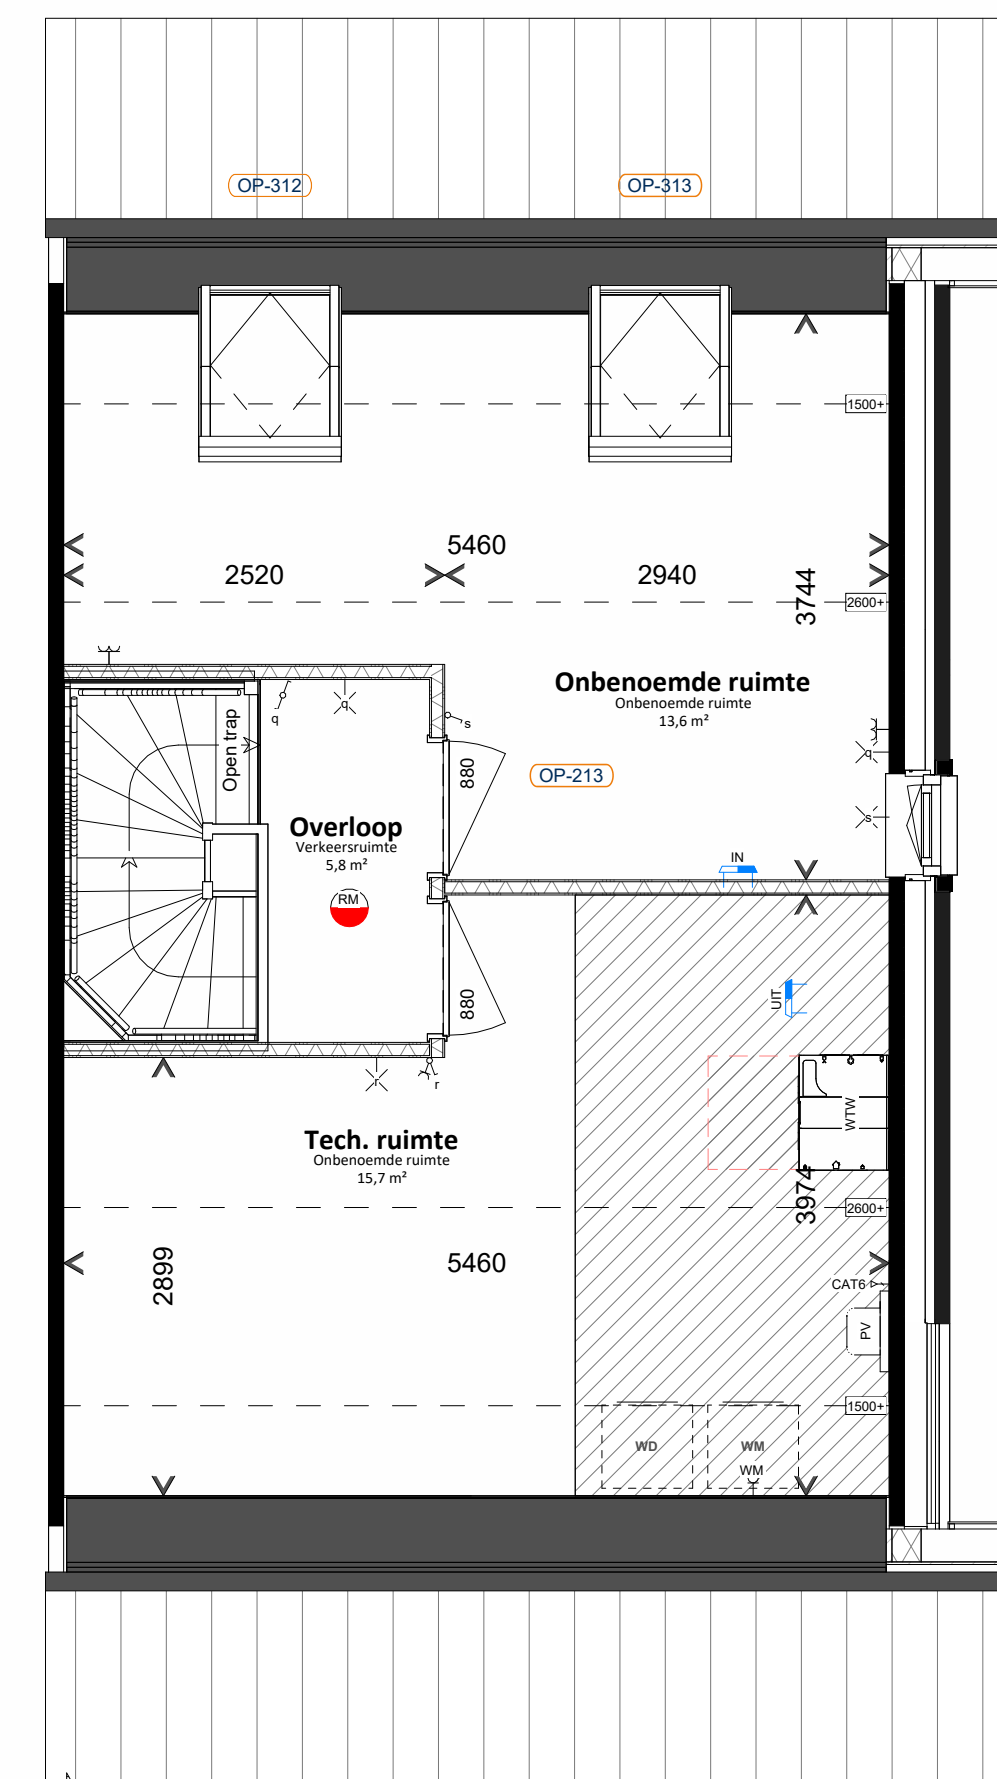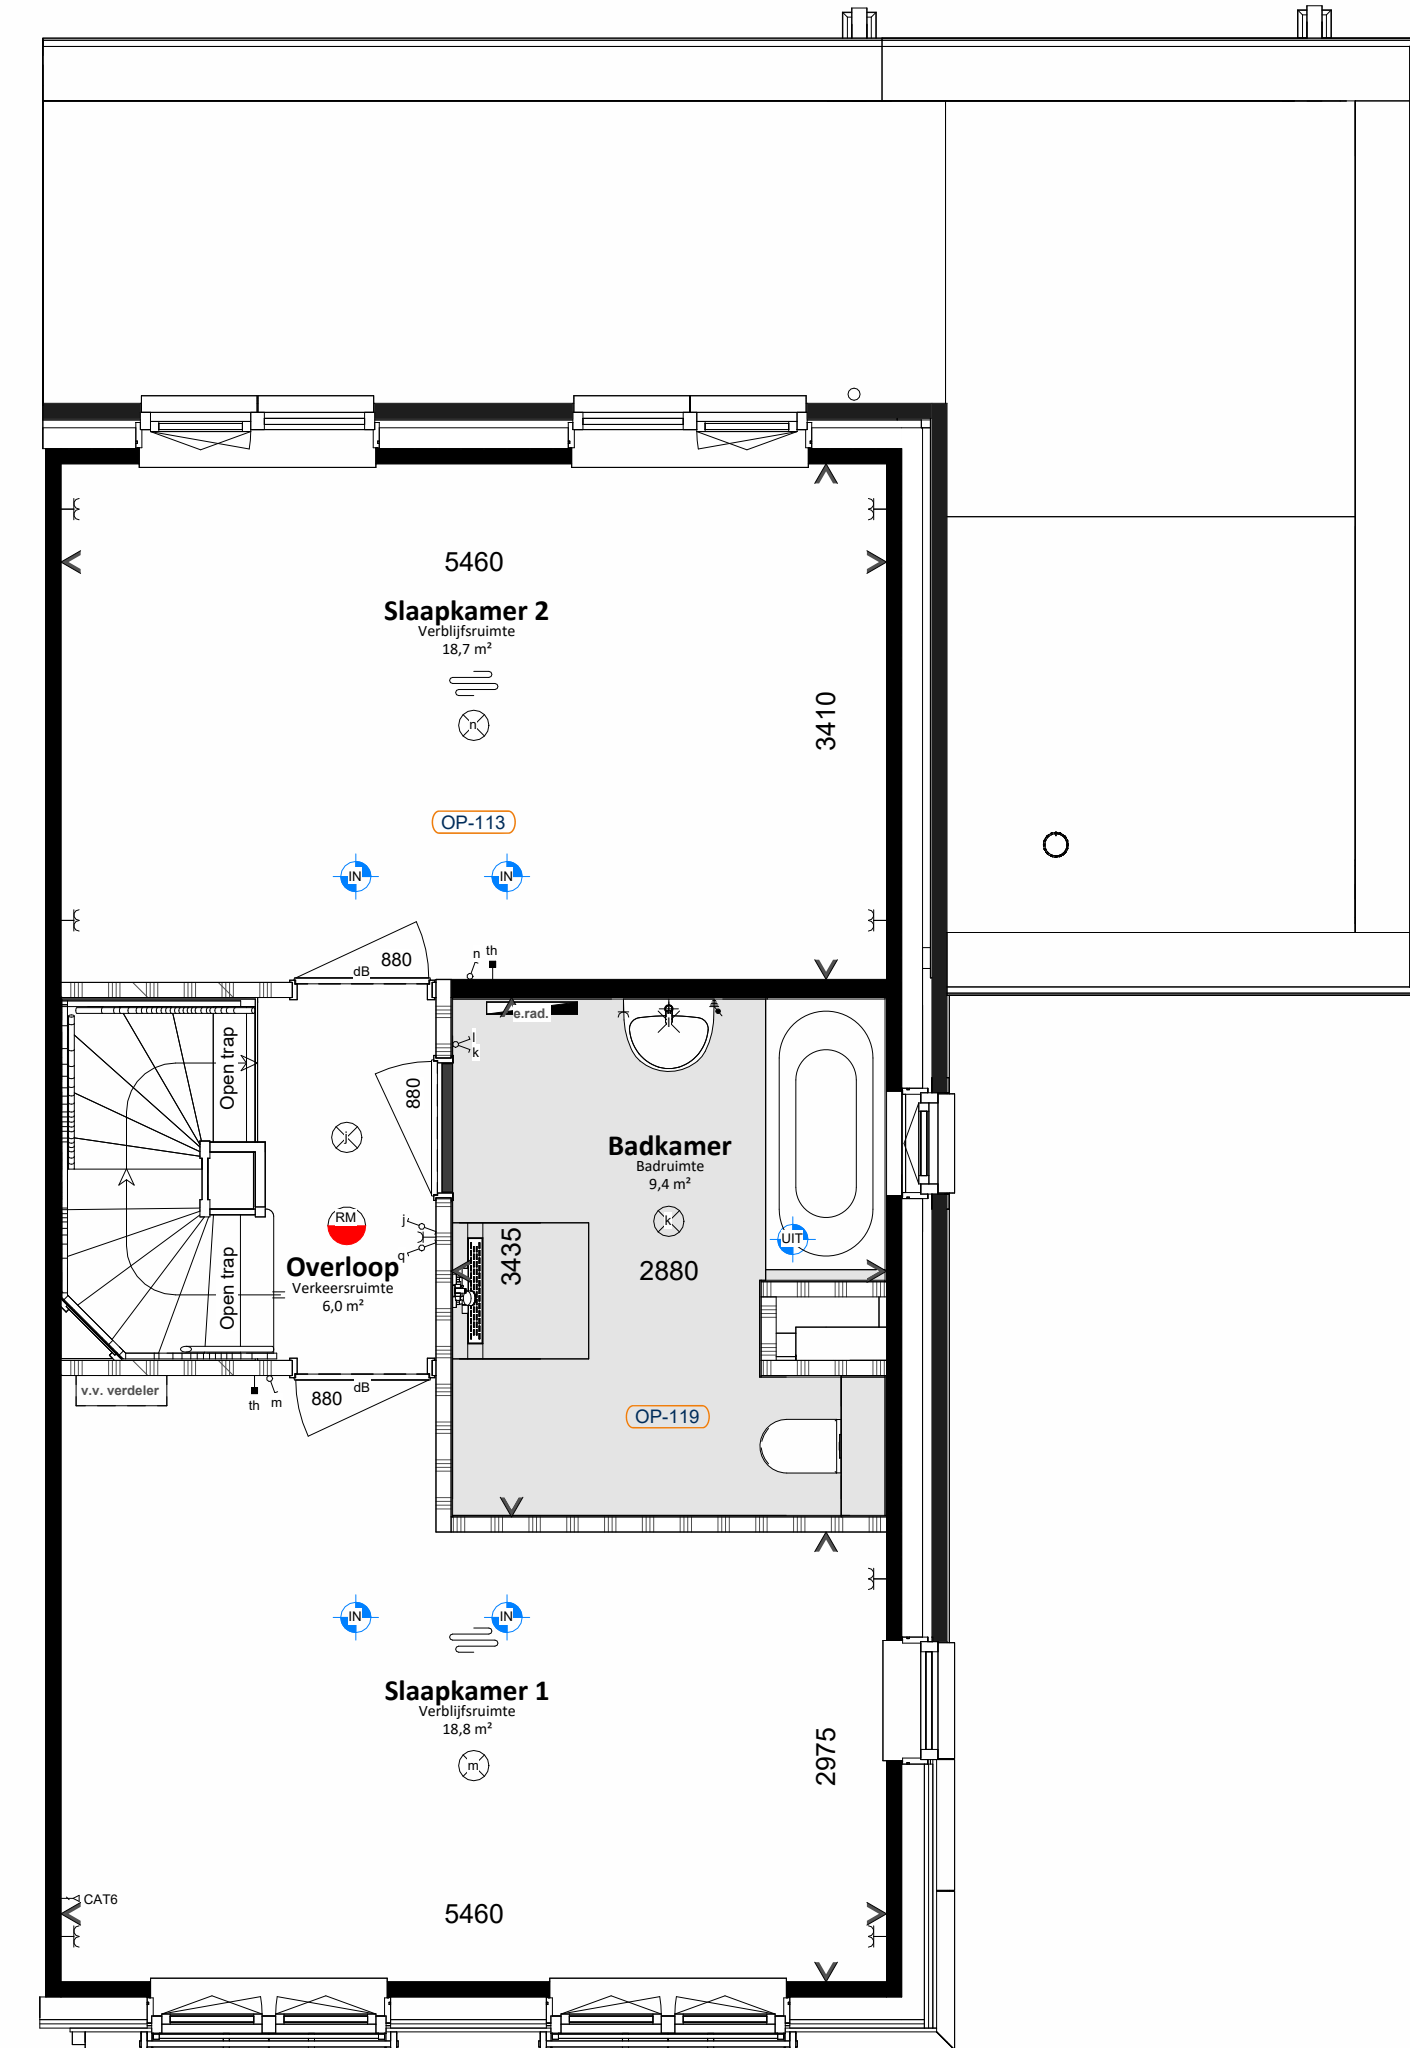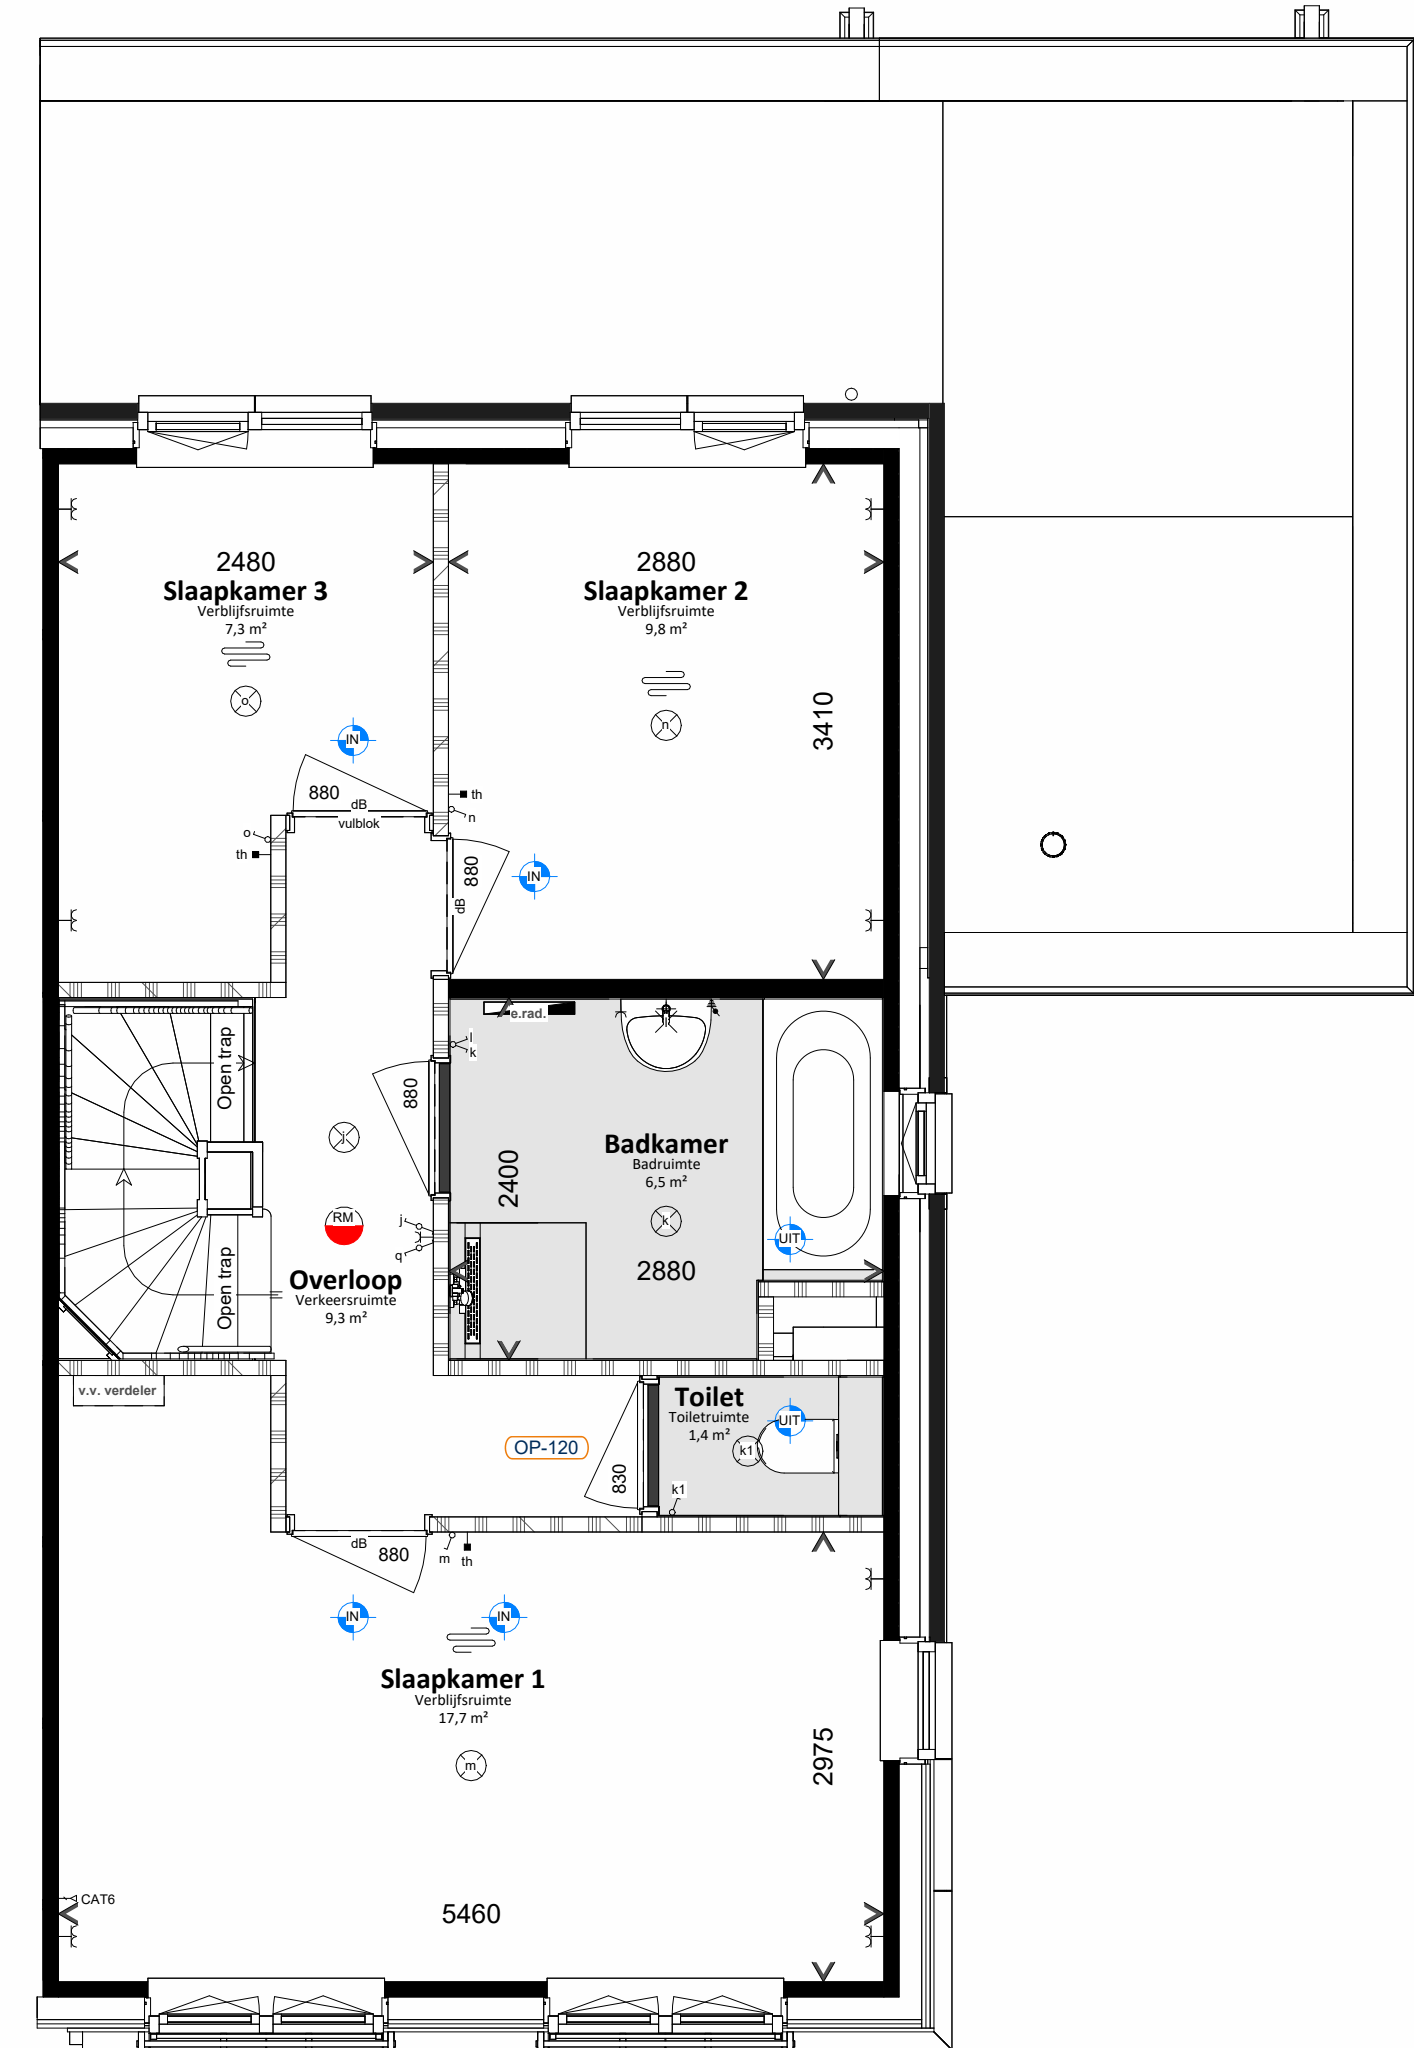

Tweede verdieping
1:50

