


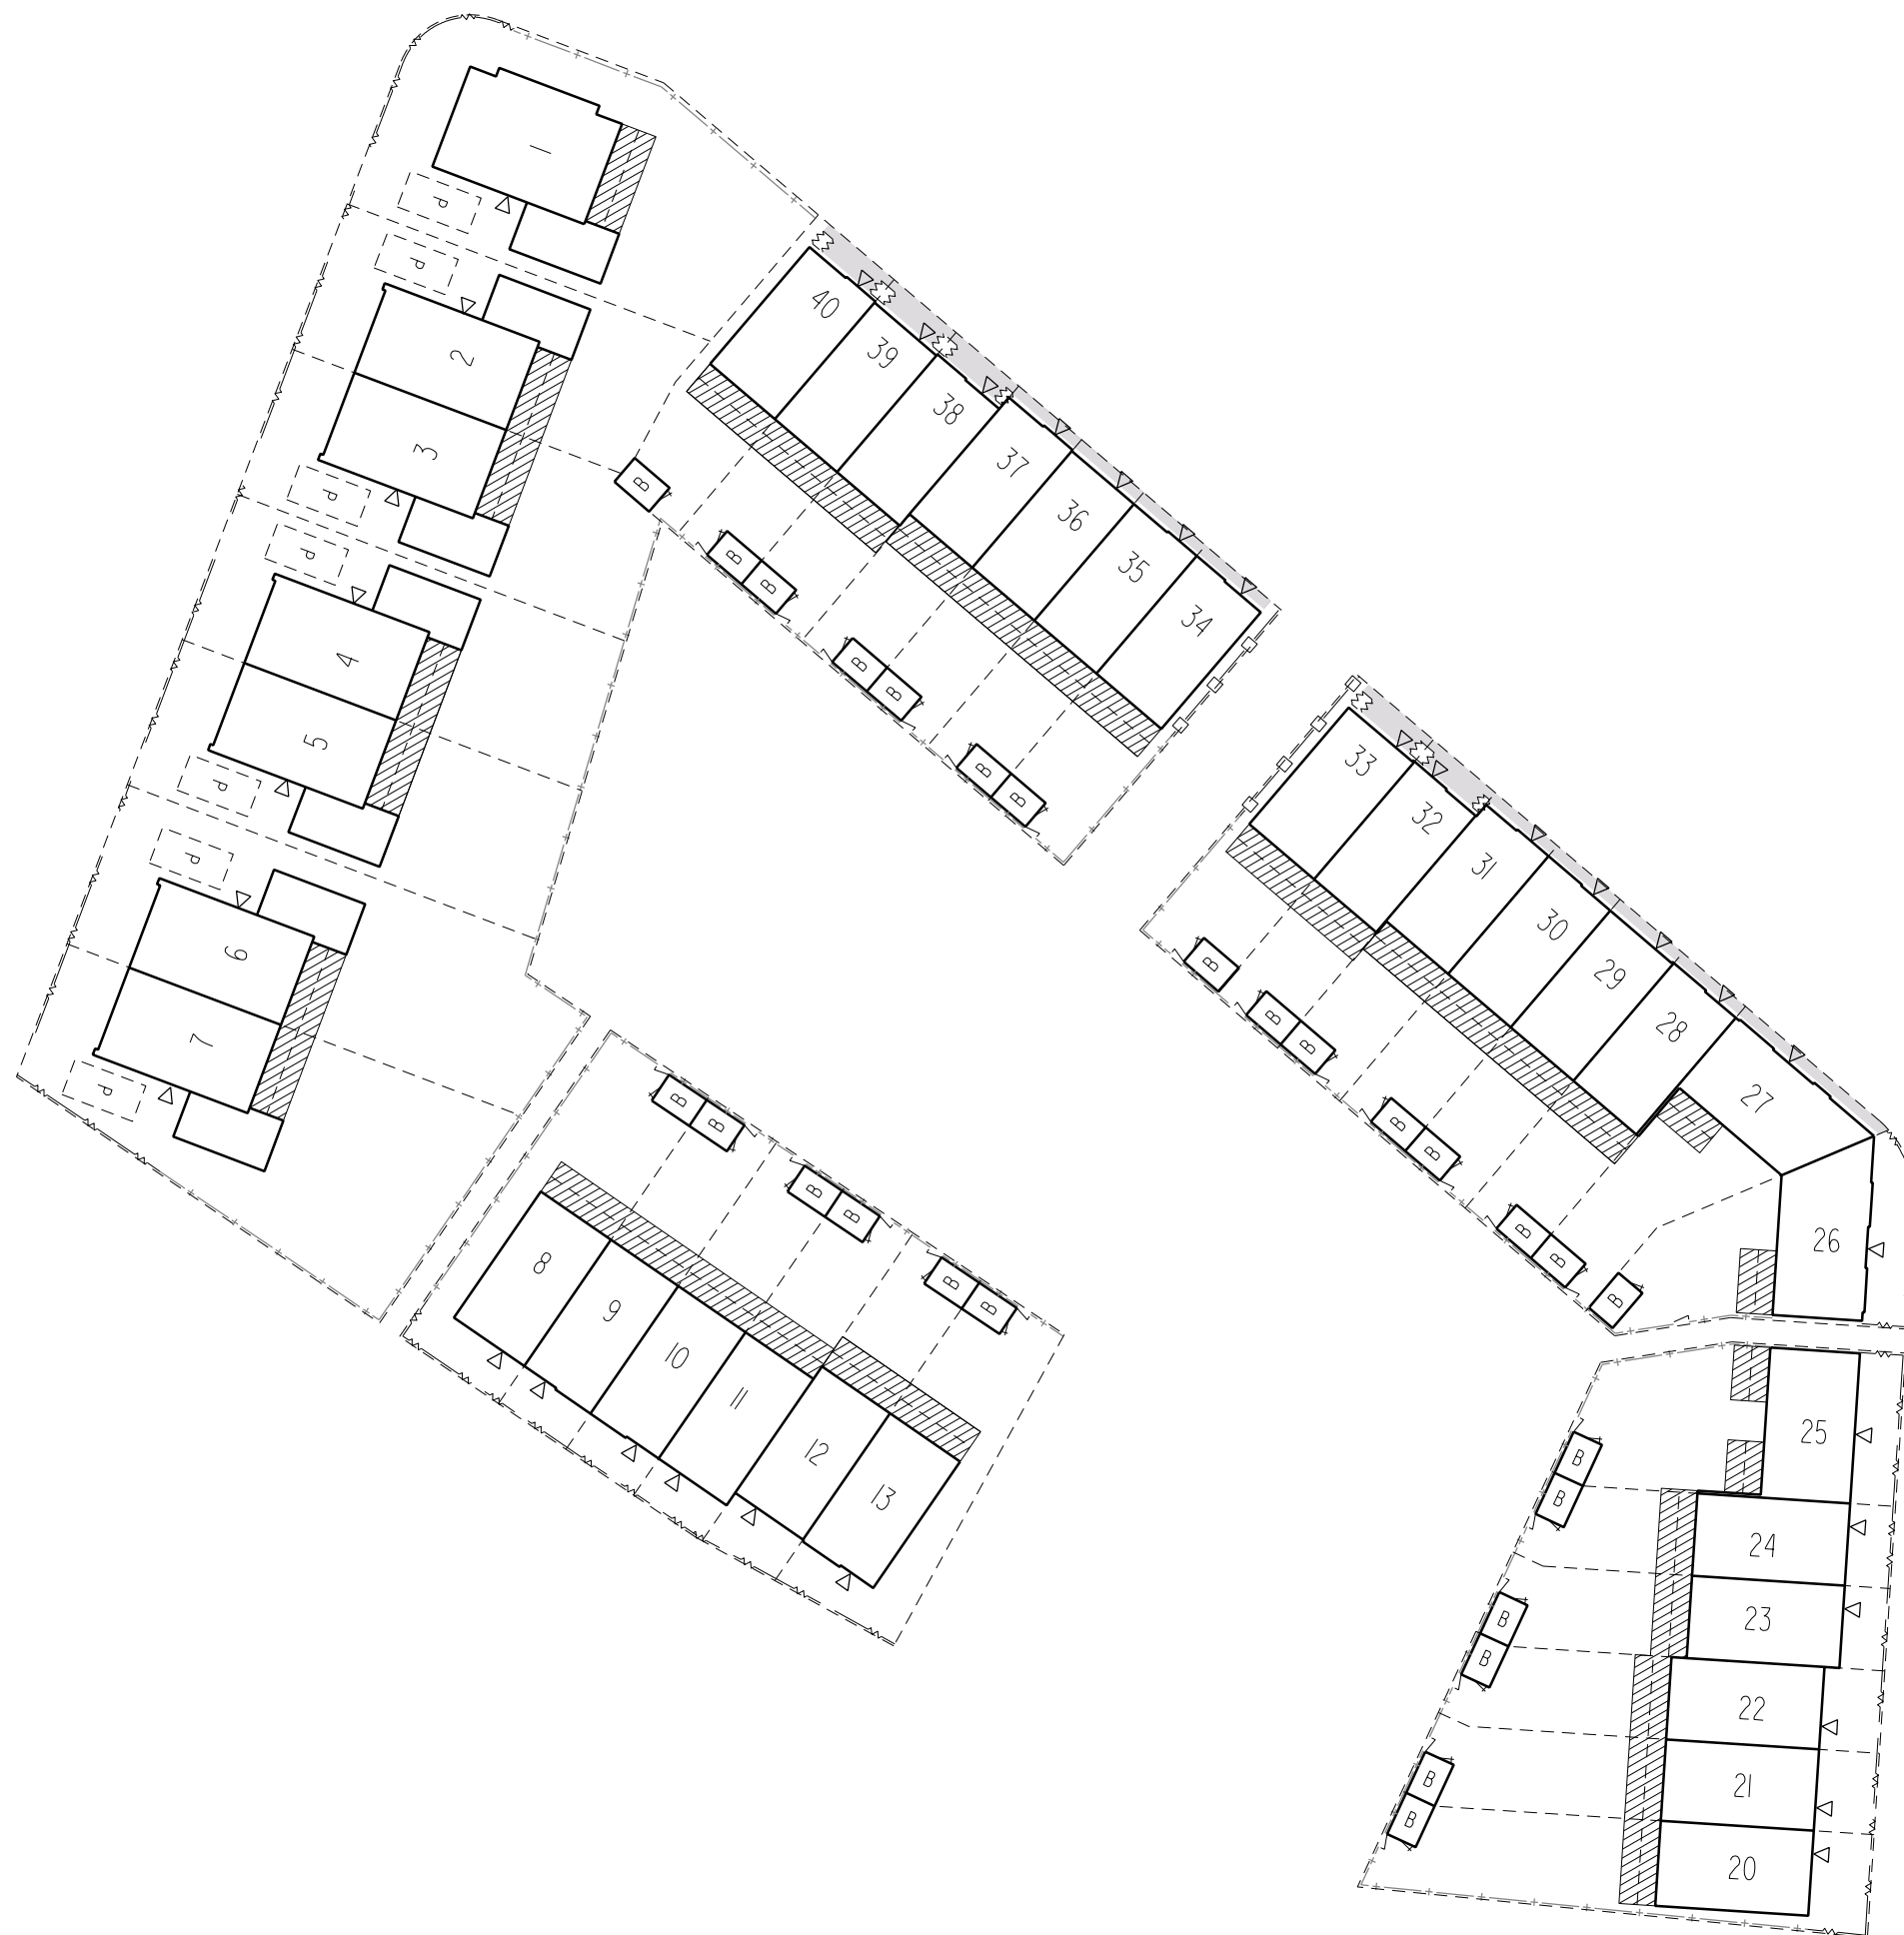

LEGENDA

- Bebouwingsvlak
- Uitbreidingsmogelijkheid
Optie keuze: 1.20m of 2.40m
- Kadastrale grens
- Entree woning
- Bouwnummer
- Berging
- Entree berging
- Hekwerk met heder, ca. 1.8m hoog
- Hekwerk met heder, ca. 0.80m hoog
- Poortdeur
- Haag, ca. 0.60m hoog
- Delftse stoep
- Parkeren privé terrein

0m 5.0m 10.0 15.0m 20.0m 25.0m

WONINGBOUWLOCATIE
VOORNE AAN ZEE, BUITENPLAATS BRIELLE
VERKOOPFASE 1
SCHAAL: 1:500
DATUM: 27-11-2025
STATUS: DEFINITIEF
TEKENINGNUMMER: W25-40772-36-PO-02A