


Voorgevel

1 : 100




Linker zijgevel

1 : 100

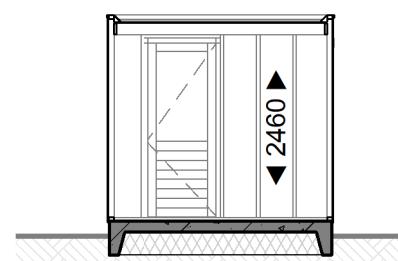


Doorsnede 1

1 : 100

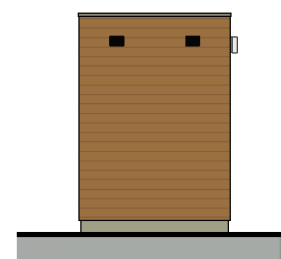


Achtergevel

1 : 100

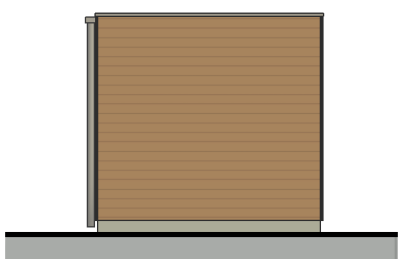


Rechter zijgevel

1 : 100

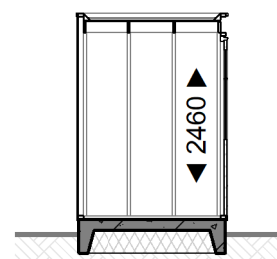


Doorsnede 2

1 : 100

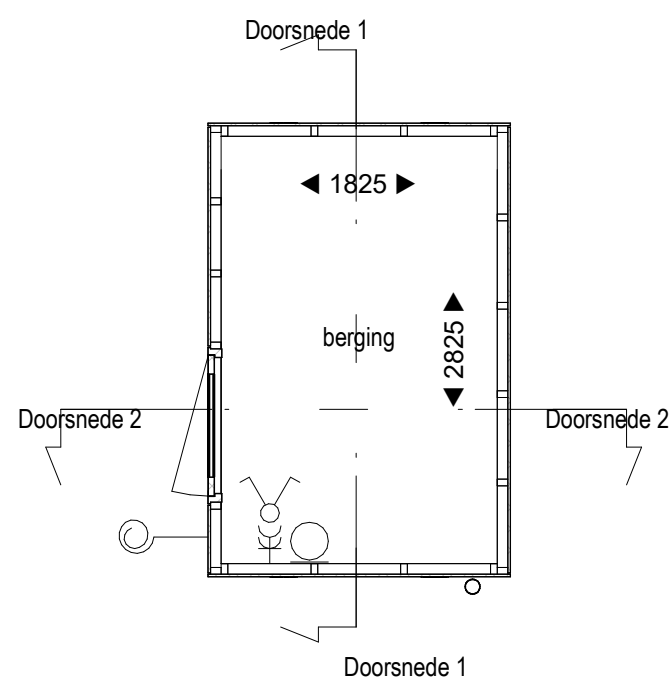

Begane grond

1 : 50

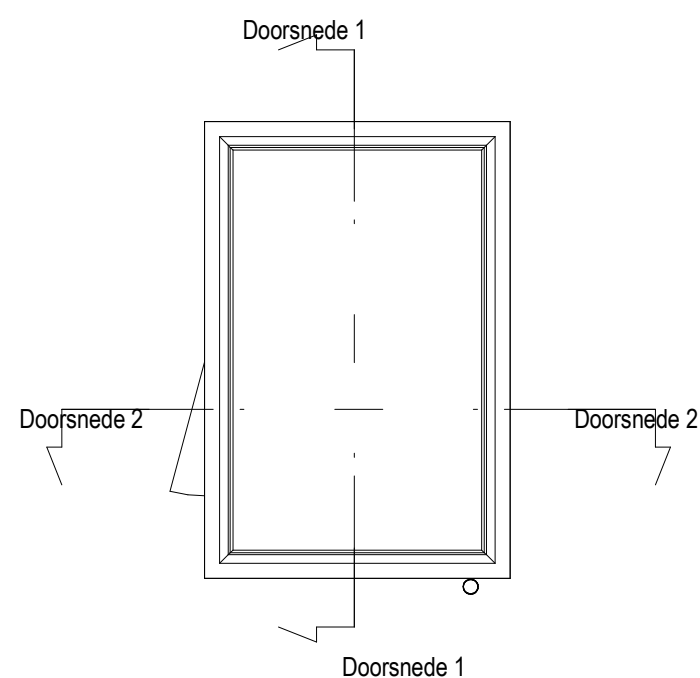


Eerste verdieping

1 : 50

TOELICHTING:

- Aan de maatvoering kunnen geen rechten worden ontleend.
- Alle maatvoering betreft circa maatvoering en is aangegeven in millimeters.
- Elektra aansluitpunten, keukenopstelling, ventilatiepunten, radiatoren en rookmelders zijn indicatief aangegeven.
- Het is mogelijk dat niet alle symbolen van toepassing zijn op uw woningtype.
- Maatvoering bij schuin dak is tot 150cm lijn.
- Maatvoering in het toilet en de badkamer is exclusief tegelwerk.
- De oppervlaktes van de slaapkamers onder een hellend dak zijn tot de 150cm lijn.
- De getekende PV-panelen zijn het minimum aantal panelen om te voldoen aan de BENG. De optionele PV-panelen dienen in een rechthoek geplaatst te worden.

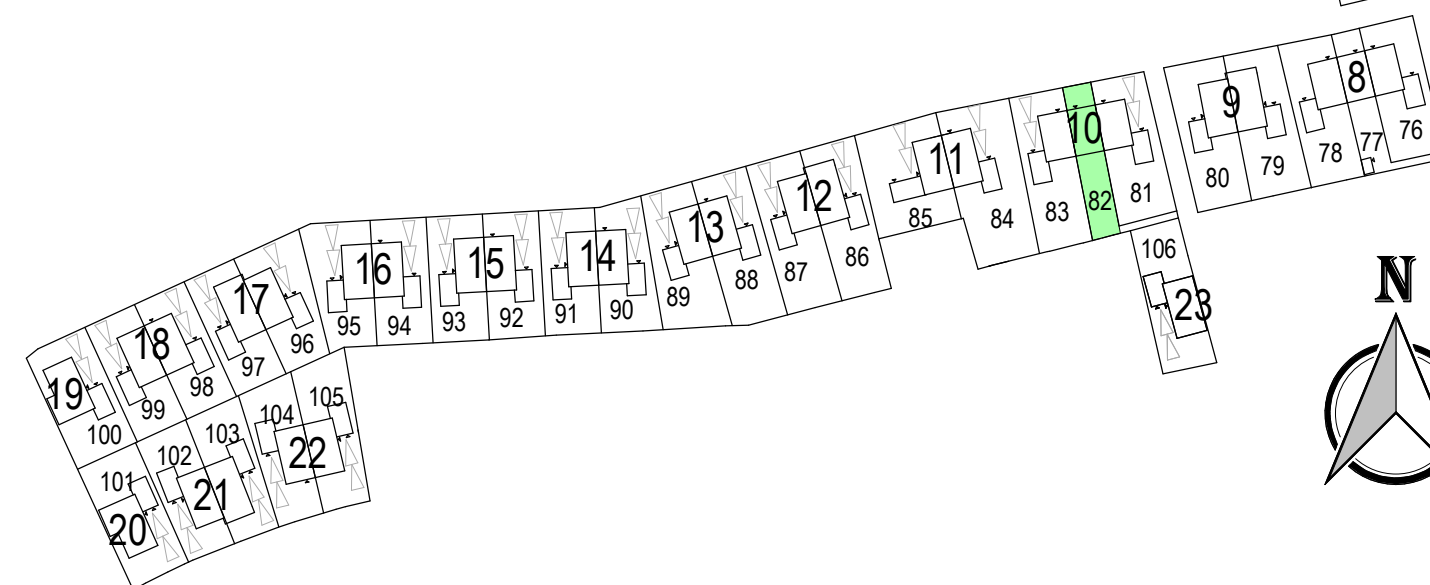

MIX

ARCHITECTUUR

Generaal Hackettlaan 8
6711 VZ Ede
Postbus 180
6710 BD Ede
Tel: 0318-648950
www.MIX-architectuur.nl

opdrachtgever: BPD Ontwikkeling B.V. Regio Noord-Oost & Midden
De Brand 30
3823 LK Amersfoort

project: Tiel
Veilingterrein

onderwerp: Verkooptekening berging tussenwoning
Bouwnummer 82

projectarchitect: Maarten Venhorst
projectleider: Erwin Oosterbeek
modelleur: Luuk Nijhuis

datum: 24-12-2025
gewijzigd:
formaat: A3

projectnummer: P00671
schaal: As indicated
bladnummer: **B9150**