


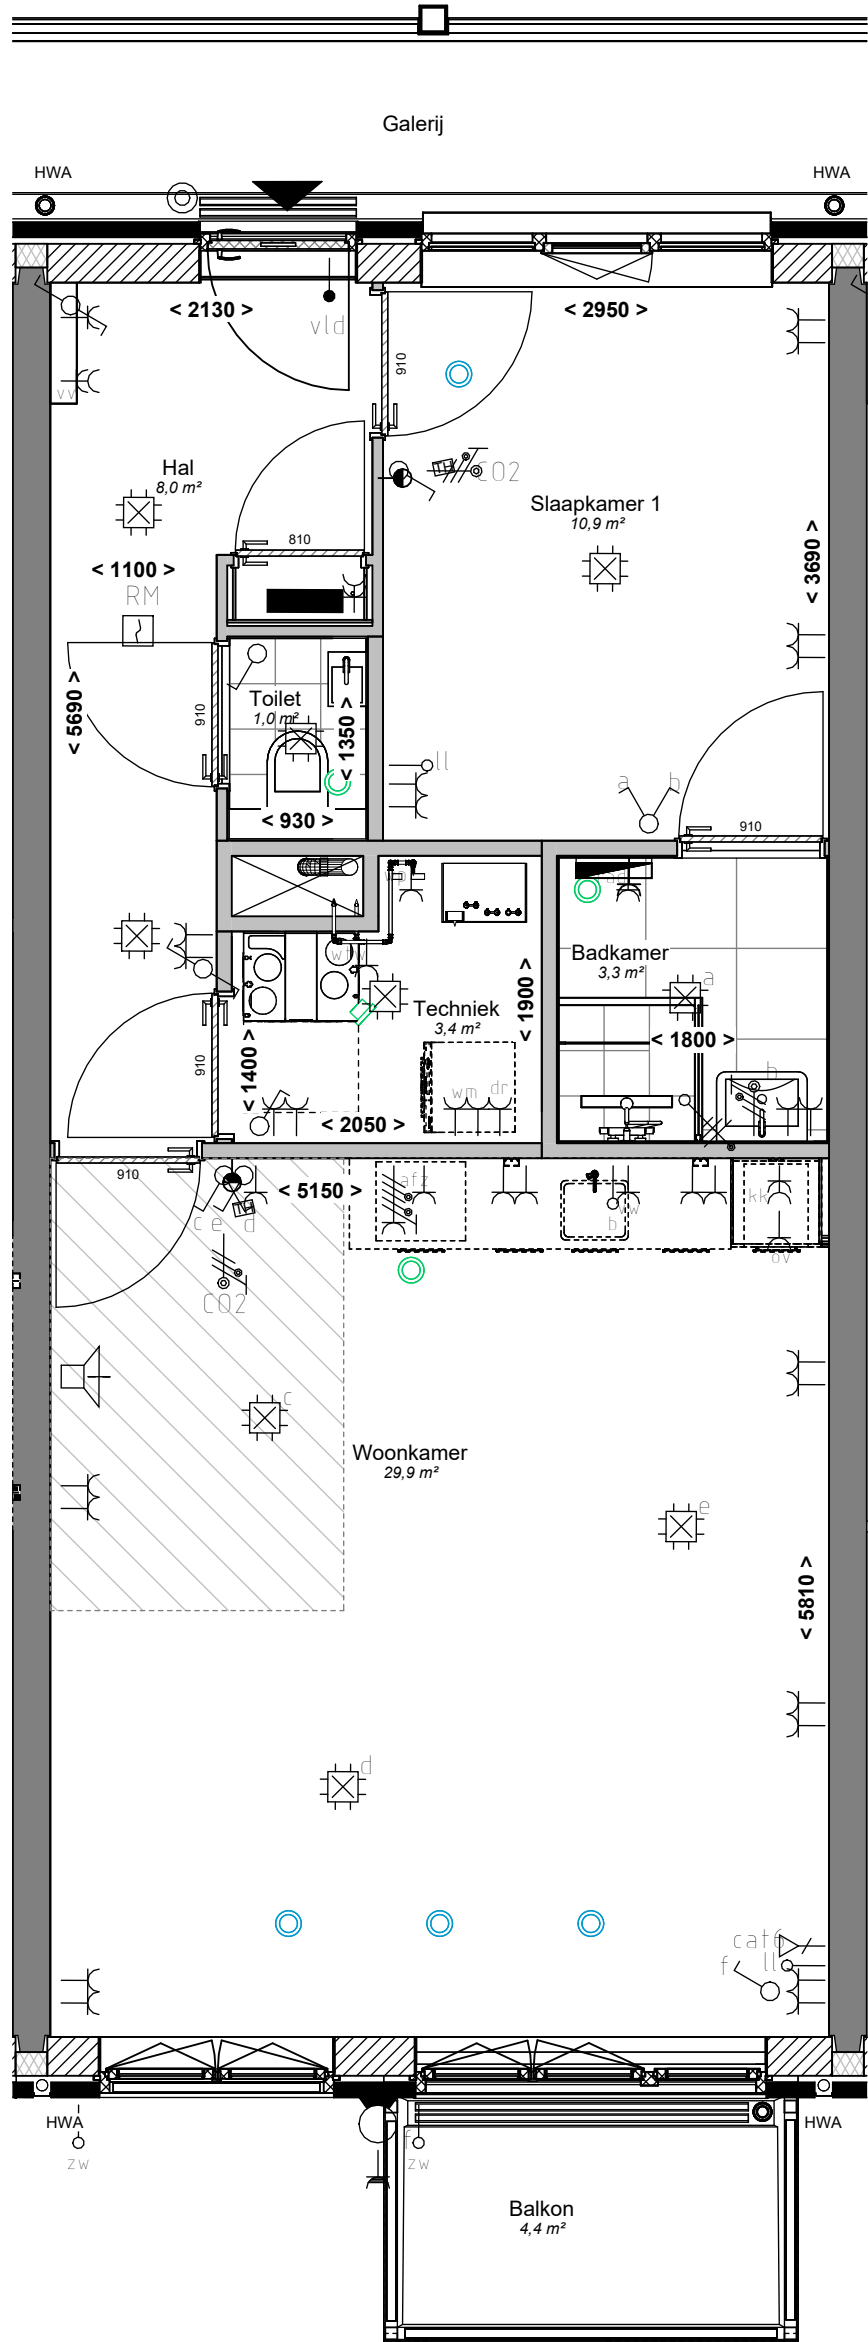


RENVOOI ELEKTRA

	Centraaldoos met licht aansluitpunt	In plafond		Enkele wcd met randaarde t.b.v. warmtepomp	1100+
	Aansluitpunt wandlichtpunt	2100+		Enkele wcd met randaarde t.b.v. elektrische radiator	900+
	Schakelaar enkelpolig	1050+		Dubbele wandcontactdoos opbouw in meterkast	2000+
	Wisselschakelaar	1050+		Enkele wcd met randaarde t.b.v. WTW-unit	1500+
	Serie schakelaar	1050+		Enkele wcd met randaarde t.b.v. vaatwasser	650+
	Kruis schakelaar	1050+		Enkele wcd met randaarde t.b.v. combi magnetron	1900+
	Wandcontactdoos enkelvoudig	300+		Enkele wcd met randaarde t.b.v. wasdroger	1050+
	Wandcontactdoos twee-voudig horizontaal	300+		Enkele wcd met randaarde t.b.v. wasmachine	1050+
	Wandcontactdoos twee-voudig verticaal	300+		Aansluitpunt Spiegelverlichting	1800+
	Wandcontactdoos enkelvoudig spatwaterdicht	300+		Aansluitpunt CO2 sensor RF tbv WTW unit	1500+
	Loze leiding boiler	650+		Perilex fornuisgroep 2x230V	400+
	Loze leiding naar meterkast	300+		Aarding waterleiding	600+
	Bedrade leiding Cat 6e data, afgemonteerd	300+	Installatie gegevens		
	Bedrade leiding vloerverwarmingsverdeler	700+	Schakelmateriaal: Jung AS500, WCD's Duo uitvoering		
	Bedrade leiding vrijloopdranger gekoppeld met rookmelder	Uit plafond nabij kozijn voordeur	RENVOOI INSTALLATIES		
	Enkele wcd met randaarde t.b.v. afzuigkap	2250+		Ventiel luchtafvoer plafond mv-installatie	
	Enkele wcd met randaarde t.b.v. koelkast	80+		Ventiel luchttoevoer plafond mv-installatie	
	Enkele wcd met randaarde t.b.v. vloerverwarmingsverdeler	700+		Vloerverdeler (voorzien van omkasting)	
	Thermostaat	1500+		Badkamer radiator	
	Centraaldoos met rookmelder 230V	Tegen plafond	RENVOOI ALGEMEEN		
	Beldrukker	1100+	- maatvoering in mm		
	Intercom	1500+	- indeling keuken conform keukentekening		
	Groepenkast	1600+	- leidingen installaties in bergingen in het zicht		
Hoogte schakelmateriaal indien niet anders aangegeven			- tegels badkamer en toilet indicatief		
Omschrijving	Hoogte		- alle loze leidingen voorzien van controledraad, afgemonteerd met inzetplaat		
Wandcontactdozen verblijfsruimten	300+		RENVOOI BOUWKUNDIG		
Schakelaars, combinatie wcd	1050+			Metselwerk	
Wandcontactdozen boven aanrechtblad	1200+			Isolatie	
Wandcontactdozen t.p.v. wastafel	1050+			Geïsoleerde HSB wand	
				Constructieve wand	
				Lichte scheidingswand	
				Krijtstreepmethode toegepast	

Verantwoording schematische tekening

Deze tekening is nauwkeurig en met zorg samengesteld. Wij moeten echter een voorbehoud maken ten aanzien van wijzigingen die vanuit overheid en/of nutsbedrijven worden opgelegd. Tevens wordt er voorbehoud gemaakt ten aanzien van geringe afwijkingen. De ondernemer is gerechtigd tijdens de (af)bouw wijzigingen in het plan aan te brengen waarvan de noodzakelijkheid bij de uitvoering blijkt. Deze wijzigingen mogen geen afbreuk doen aan de waarde, kwaliteit, het uiterlijk aanzien en de bruikbaarheid van de woningen en het gebouw. De wijzigingen zullen geen van de partijen enig recht geven tot het vragen van verrekening.

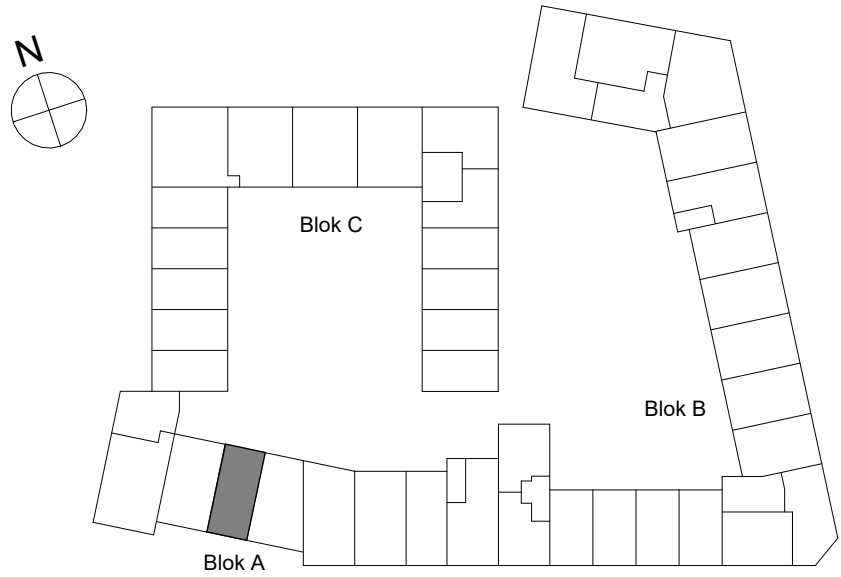

Bouwnummer 80

GO: 59,6m²

Aangegeven oppervlaktes op tekening zijn vloeroppervlakte

Oprachtgever

M.J. de Nijs en Zonen B.V.

Oudewal 21

1749 CA Warmenhuizen

Project

Hart van Gouwhaven te Monnickendam

Schaal

1:50

Formaat

A2

Architect

Mulleners+Mulleners

Getekend

Alynia

Datum

12-05-2025

Onderdeel

Bouwnummer 080

Werknummer: A0203

Fase

Bladnummer

Gewijzigd

VK-080

6045