



Bouwnummer 17

Bouwnummer 18


Bouwnummer 19

Bouwnummer 20

Bouwnummer 21

+2900
01 eerste verdieping

+0
00 begane grond

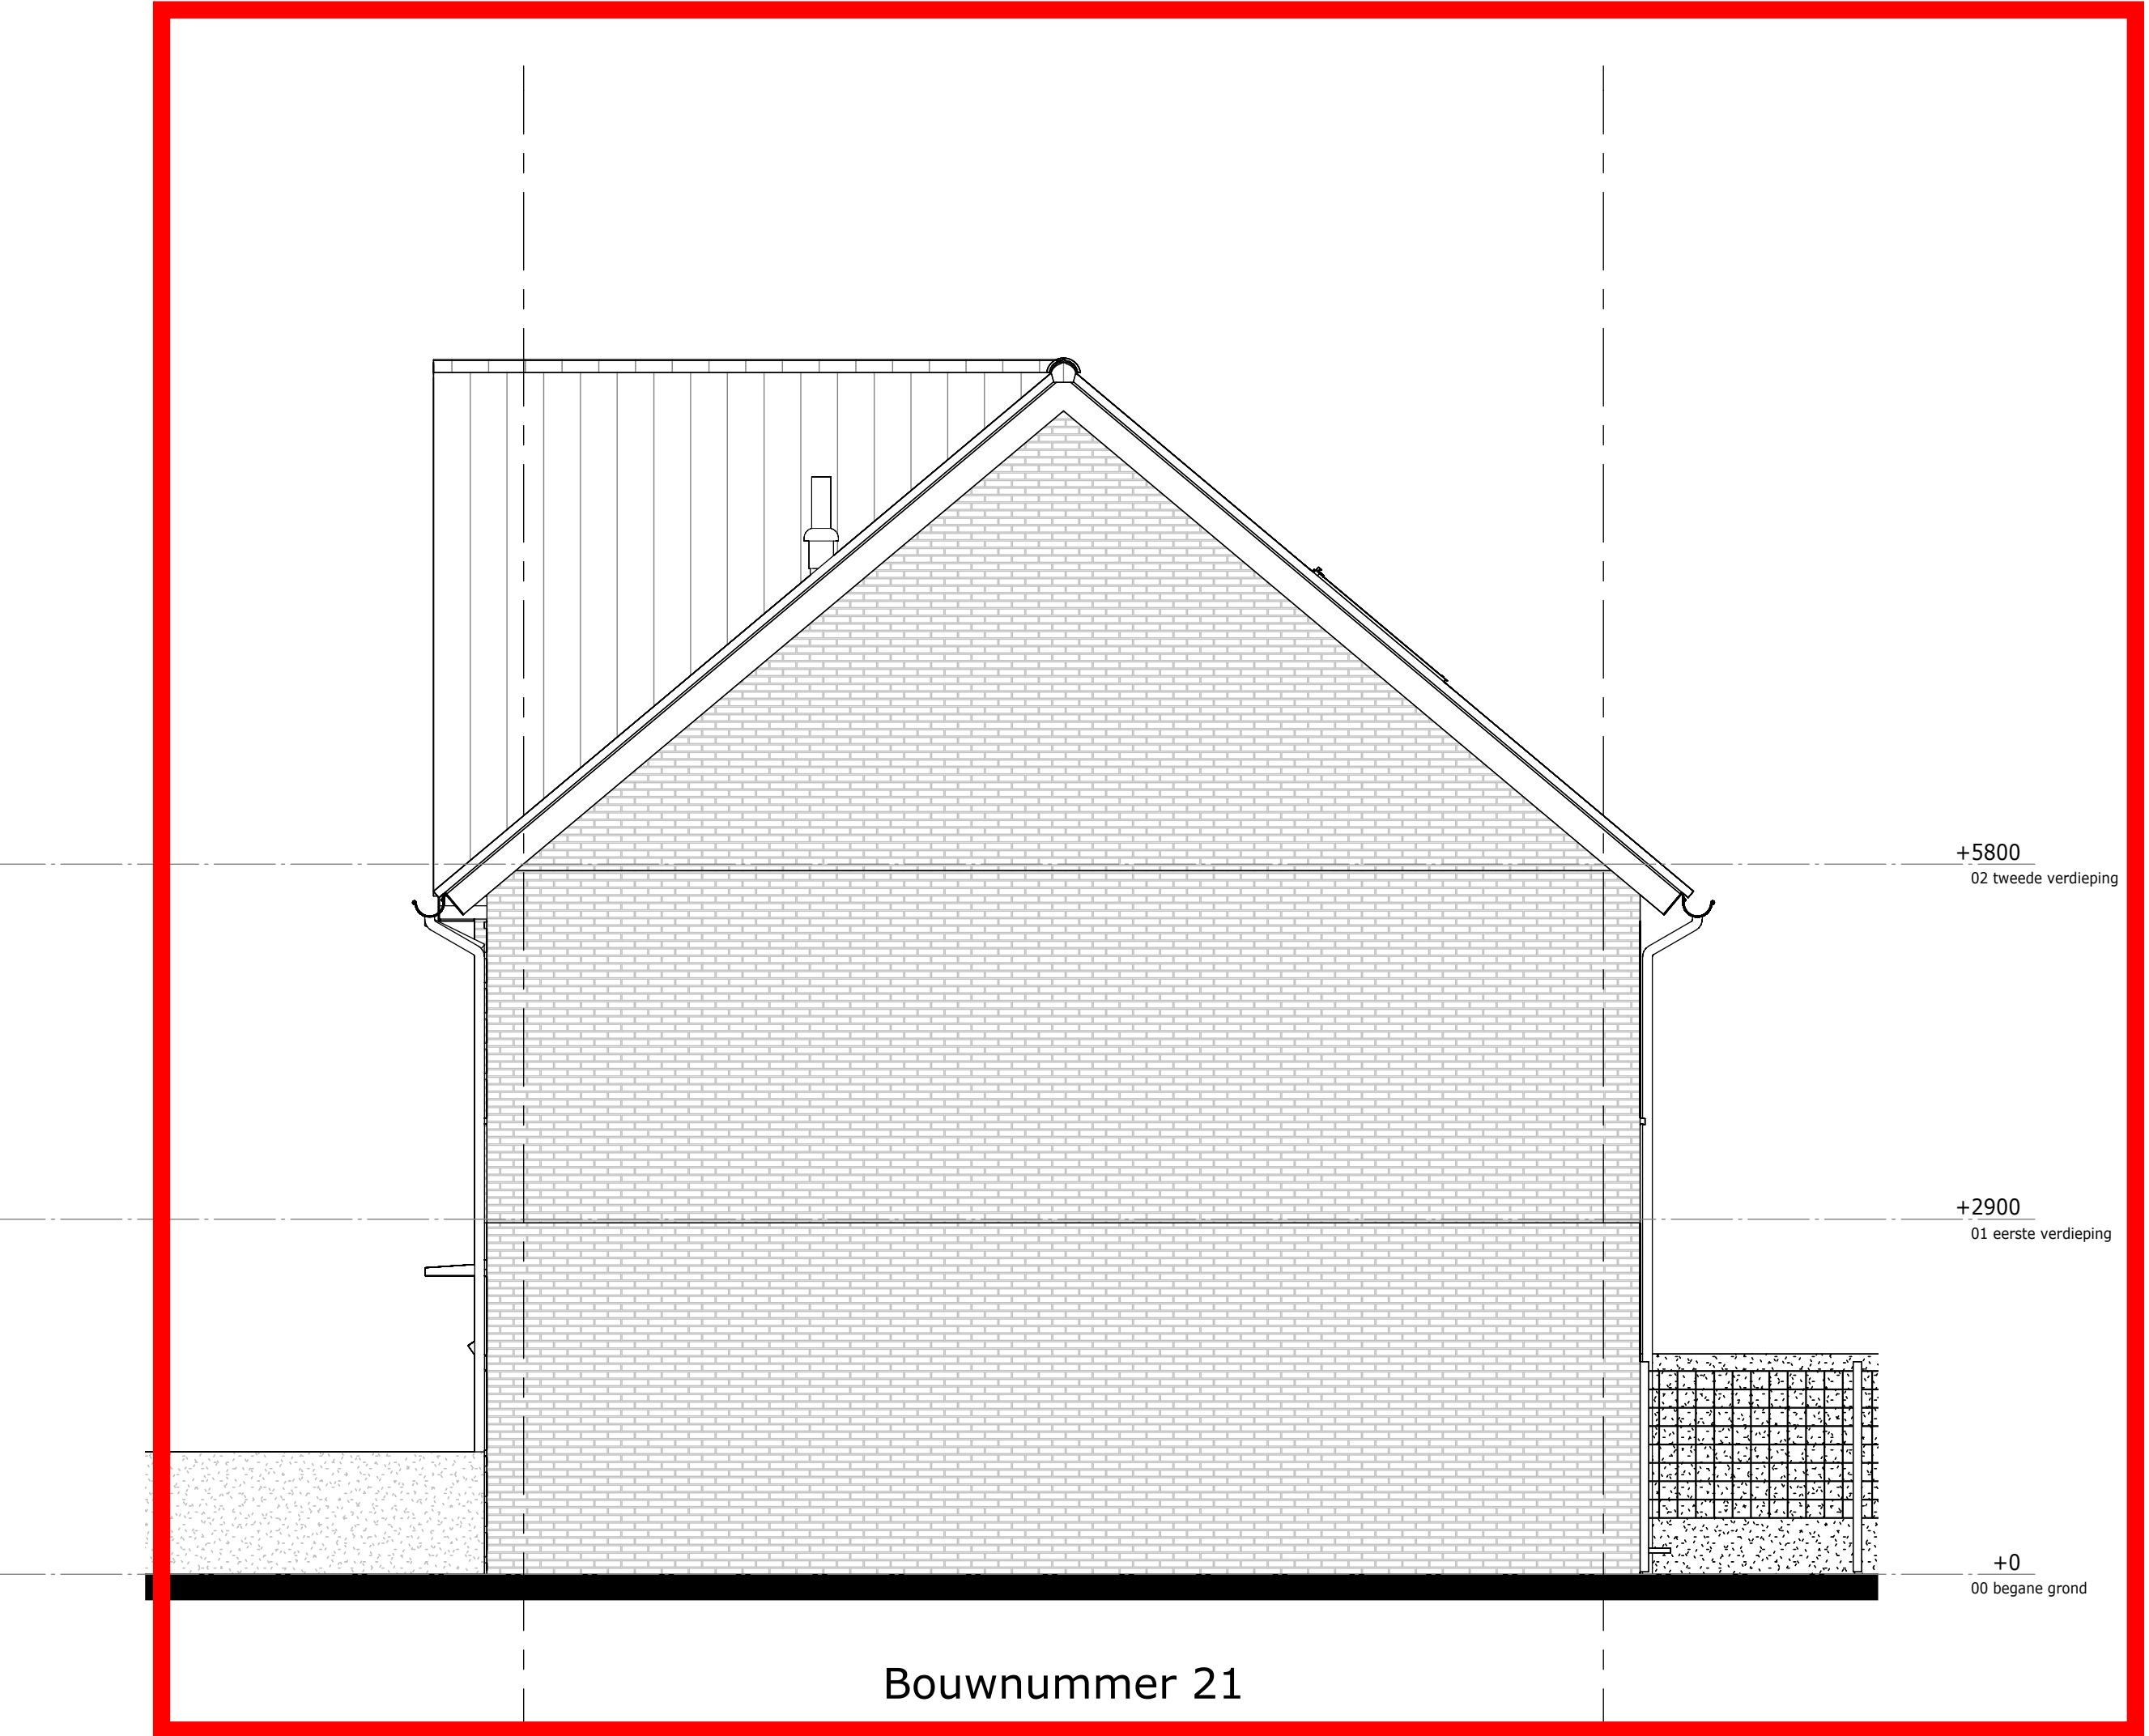


Bouwnummer 21

+5800
02 tweede verdieping

+2900
01 eerste verdieping

+0
00 begane grond

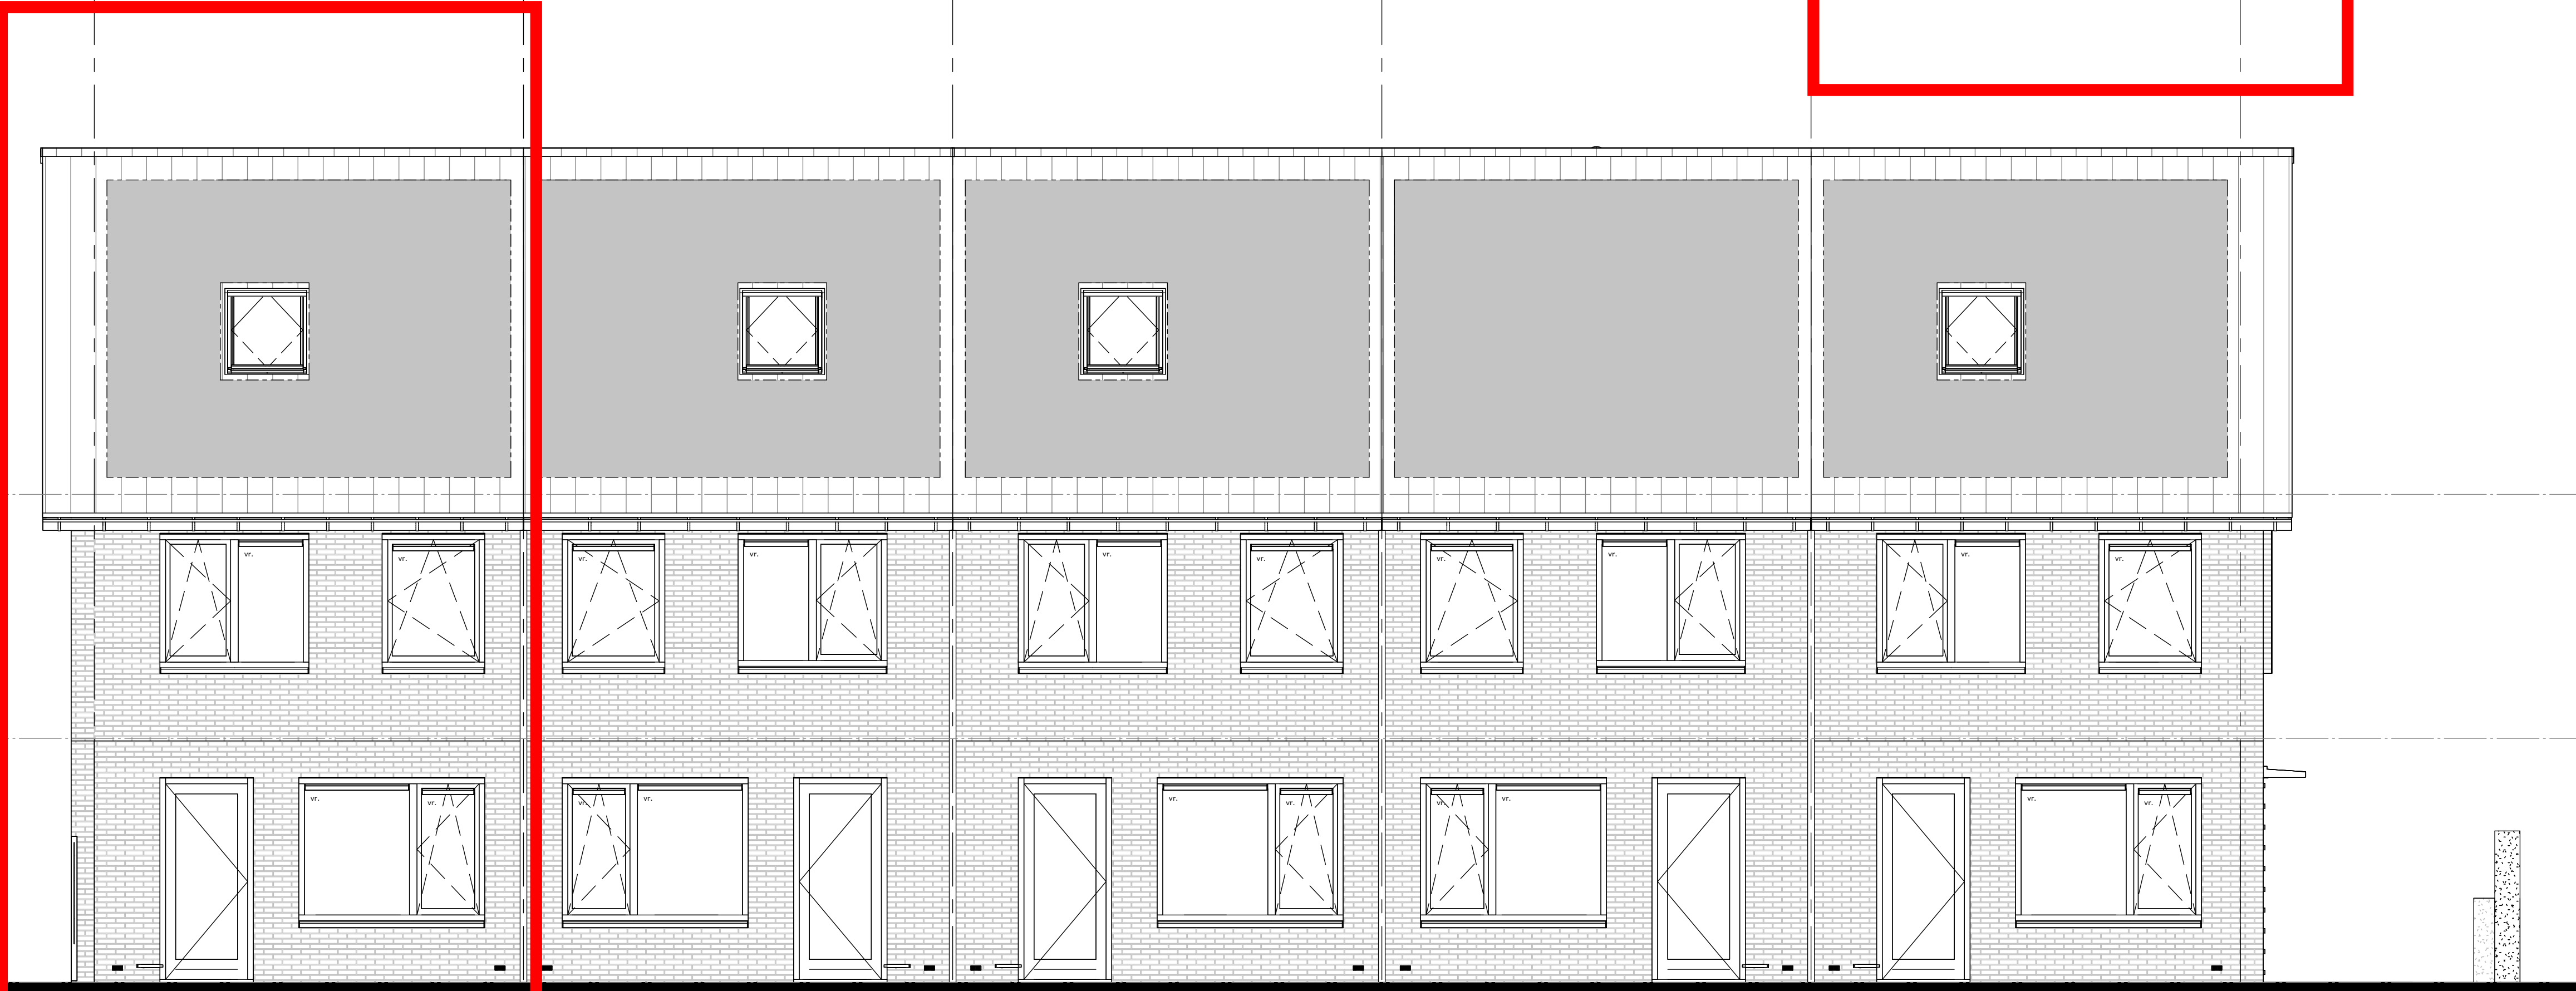

Bouwnummer 21

Bouwnummer 20

Bouwnummer 19

Bouwnummer 18

Bouwnummer 17

+5800
02 tweede verdieping

+2900
01 eerste verdieping

+0
00 begane grond




Bouwnummer 17

+5800
02 tweede verdieping

+2900
01 eerste verdieping

+0
00 begane grond

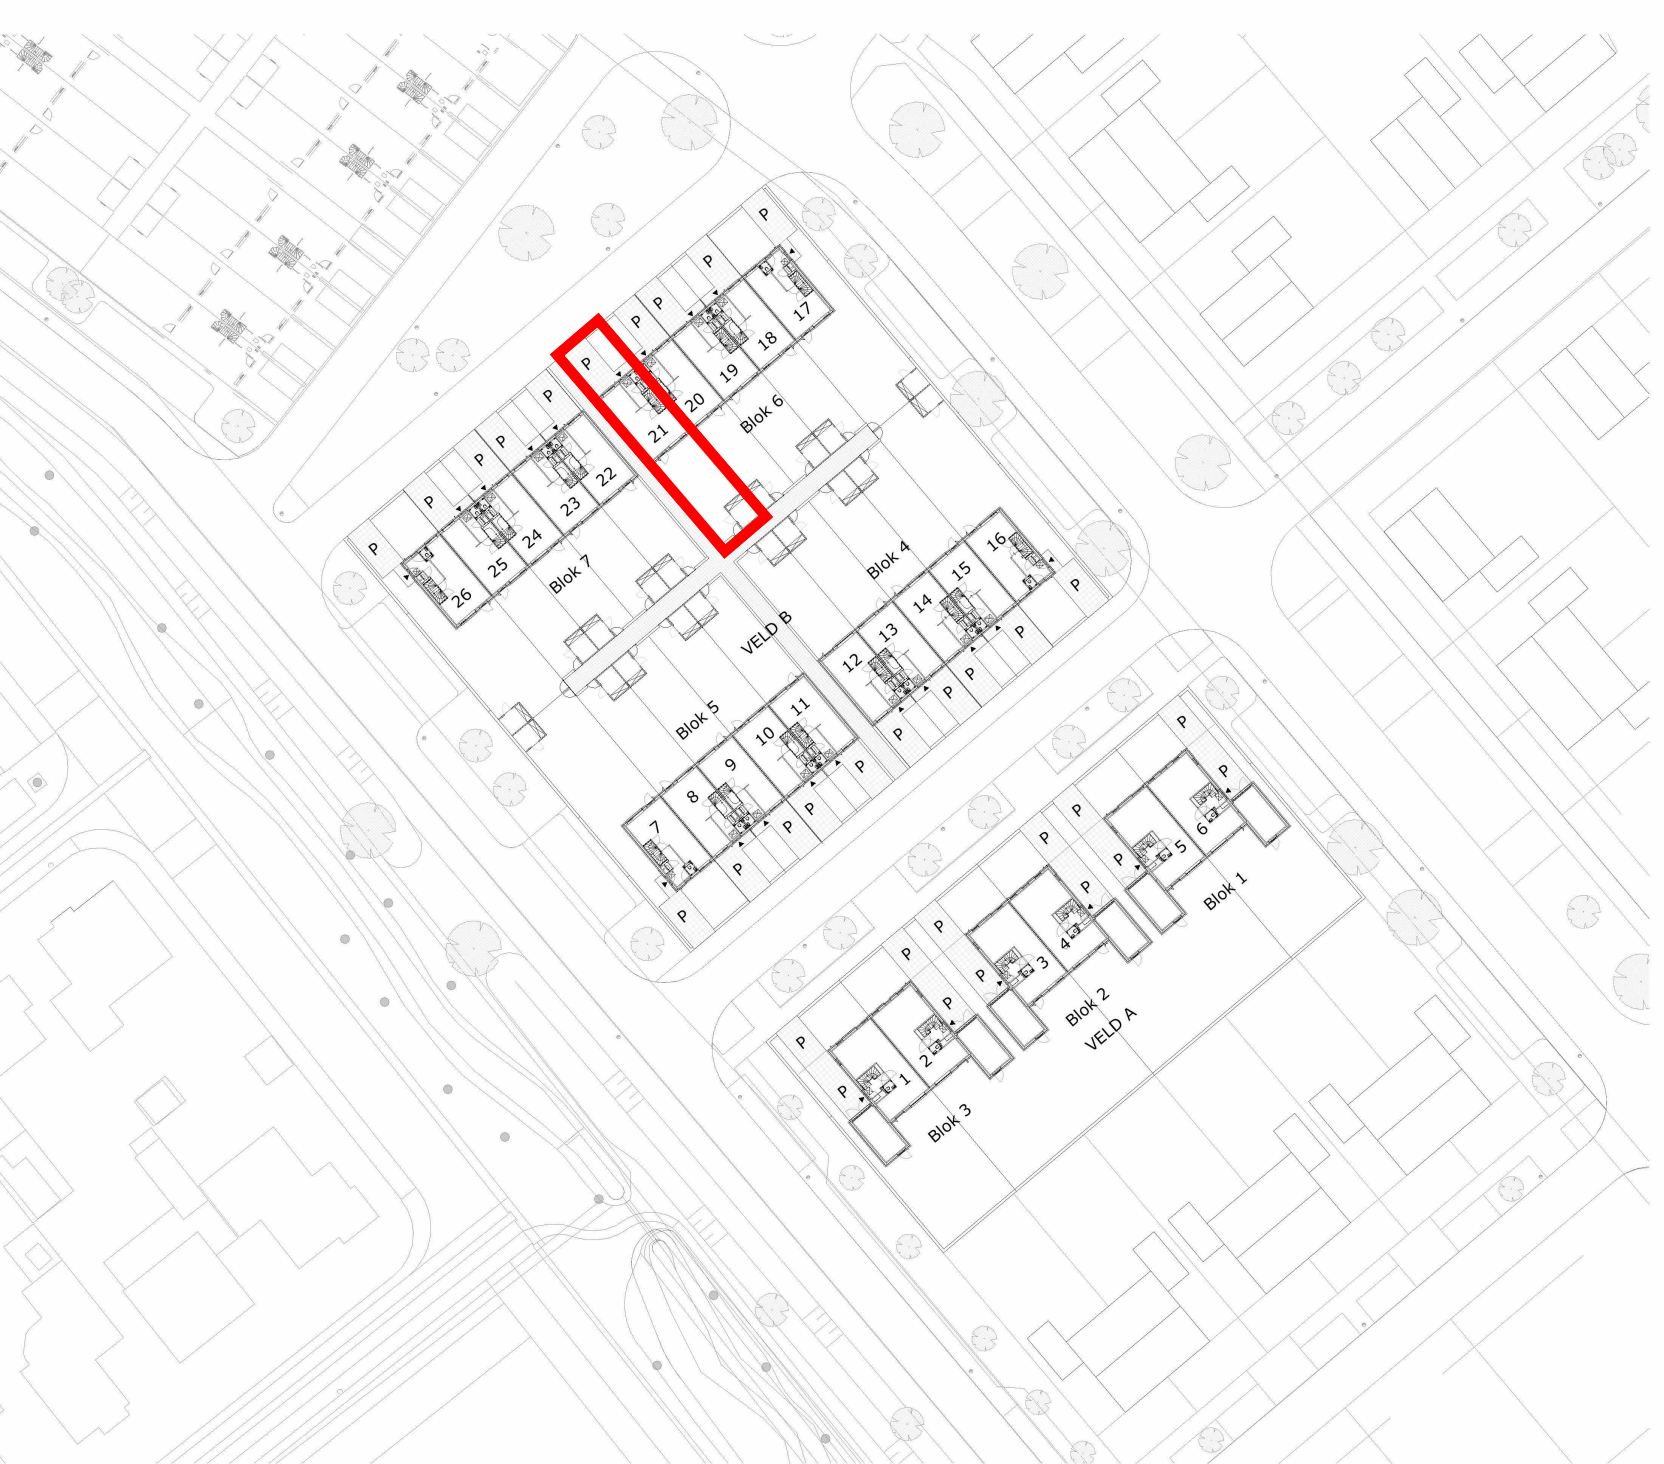

Renvooi Gevel	
	hoge haag
	lage haag
	ventilatiegrille
	Vleermuiskast maanmaats maxi
	Huiszwelw
	rookkast Malla
	zone t.b.v. PV-panelen
	brandwerende kozijnbeglazing (30min WBC80)

Weideblik fase 1 Oldenzaal
gevelaanzichten

tek.nr.: 06.200
schaal: 1:50
formaat: A1
getekend: RV

werknr.: 12095
bloknr.: Blok 06

datum: 02-04-2025
wijziging: