



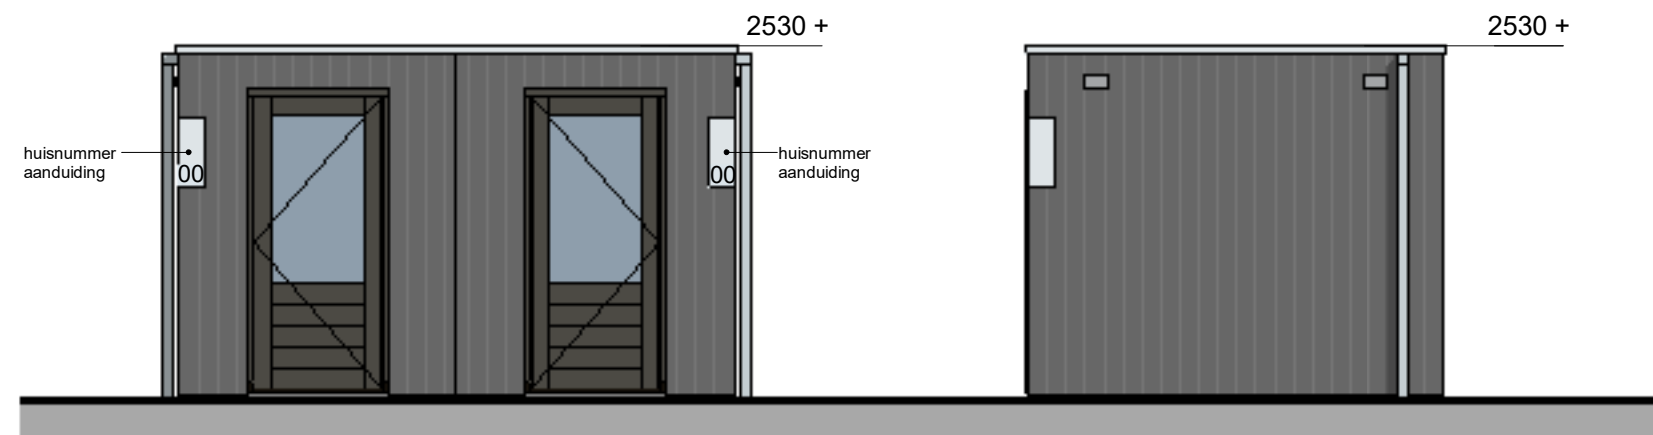


straatzijde

linkerzijgevel

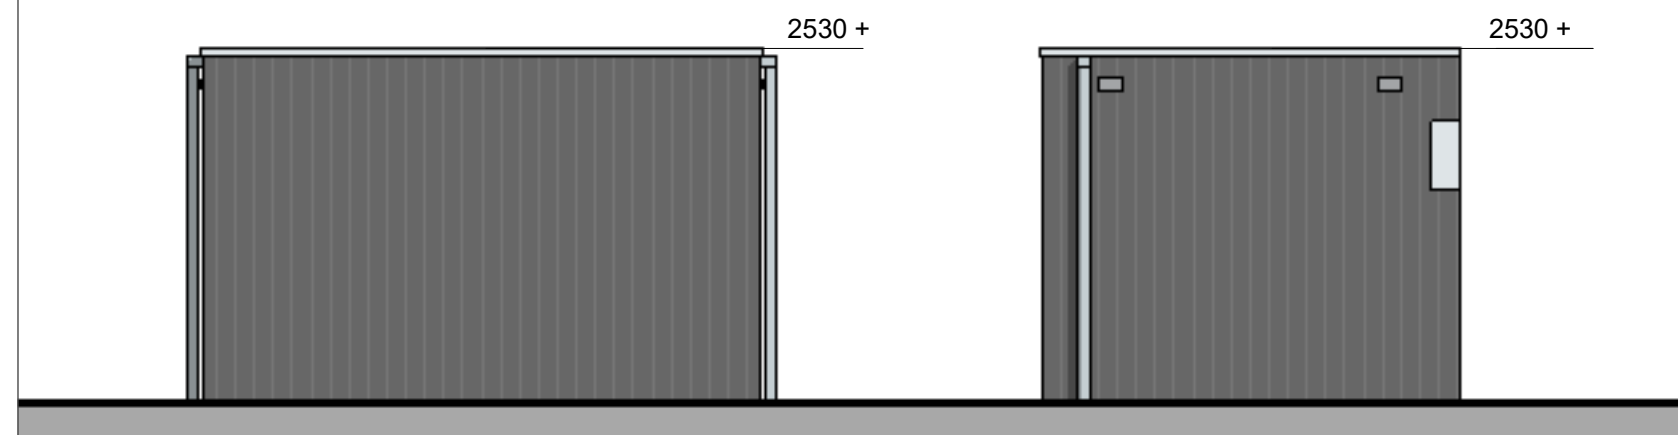

tuinzijde

rechterzijgevel

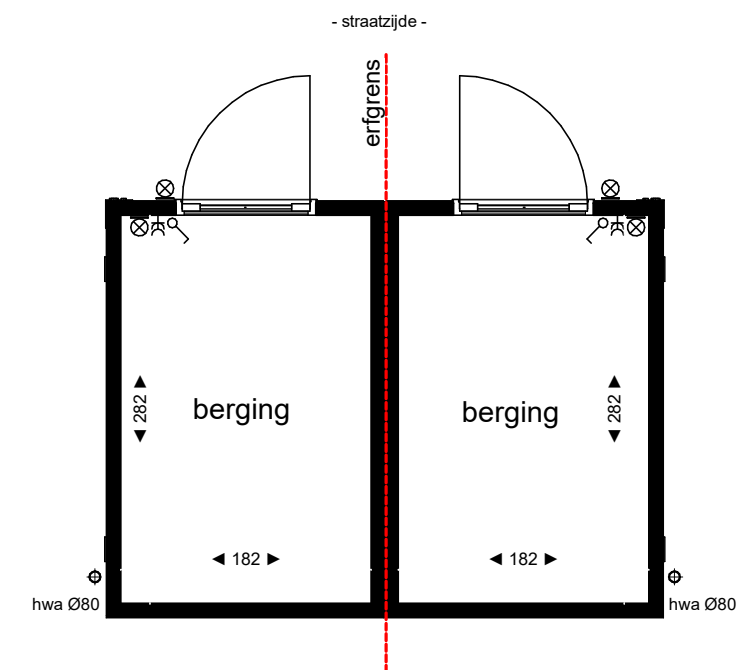

principe tekening
- geschakeld lange zijde -



Onderdeel	berging geschakeld lange zijde		
Bouwnummer(s)			
Datum	28-08-2026	Schaal	1:50