



Voorgevel
1 : 100




Rechter zijgevel
1 : 100




Achtergevel
1 : 100




Linker zijgevel
1 : 100

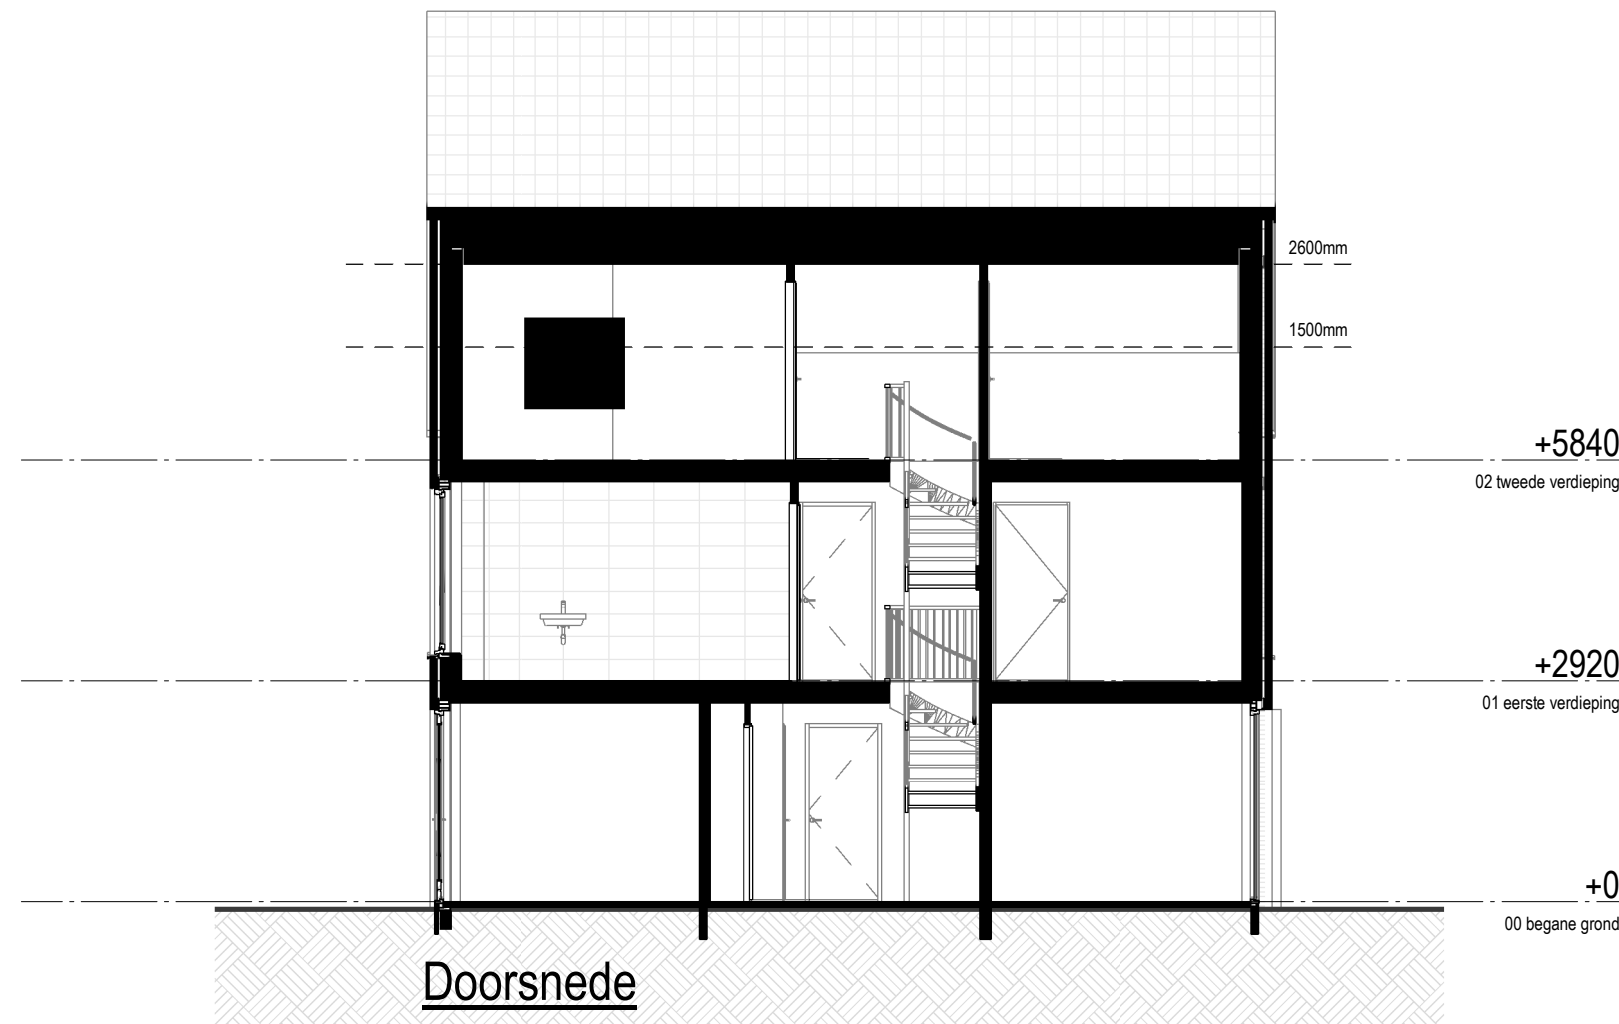


Doorsnede
1 : 100

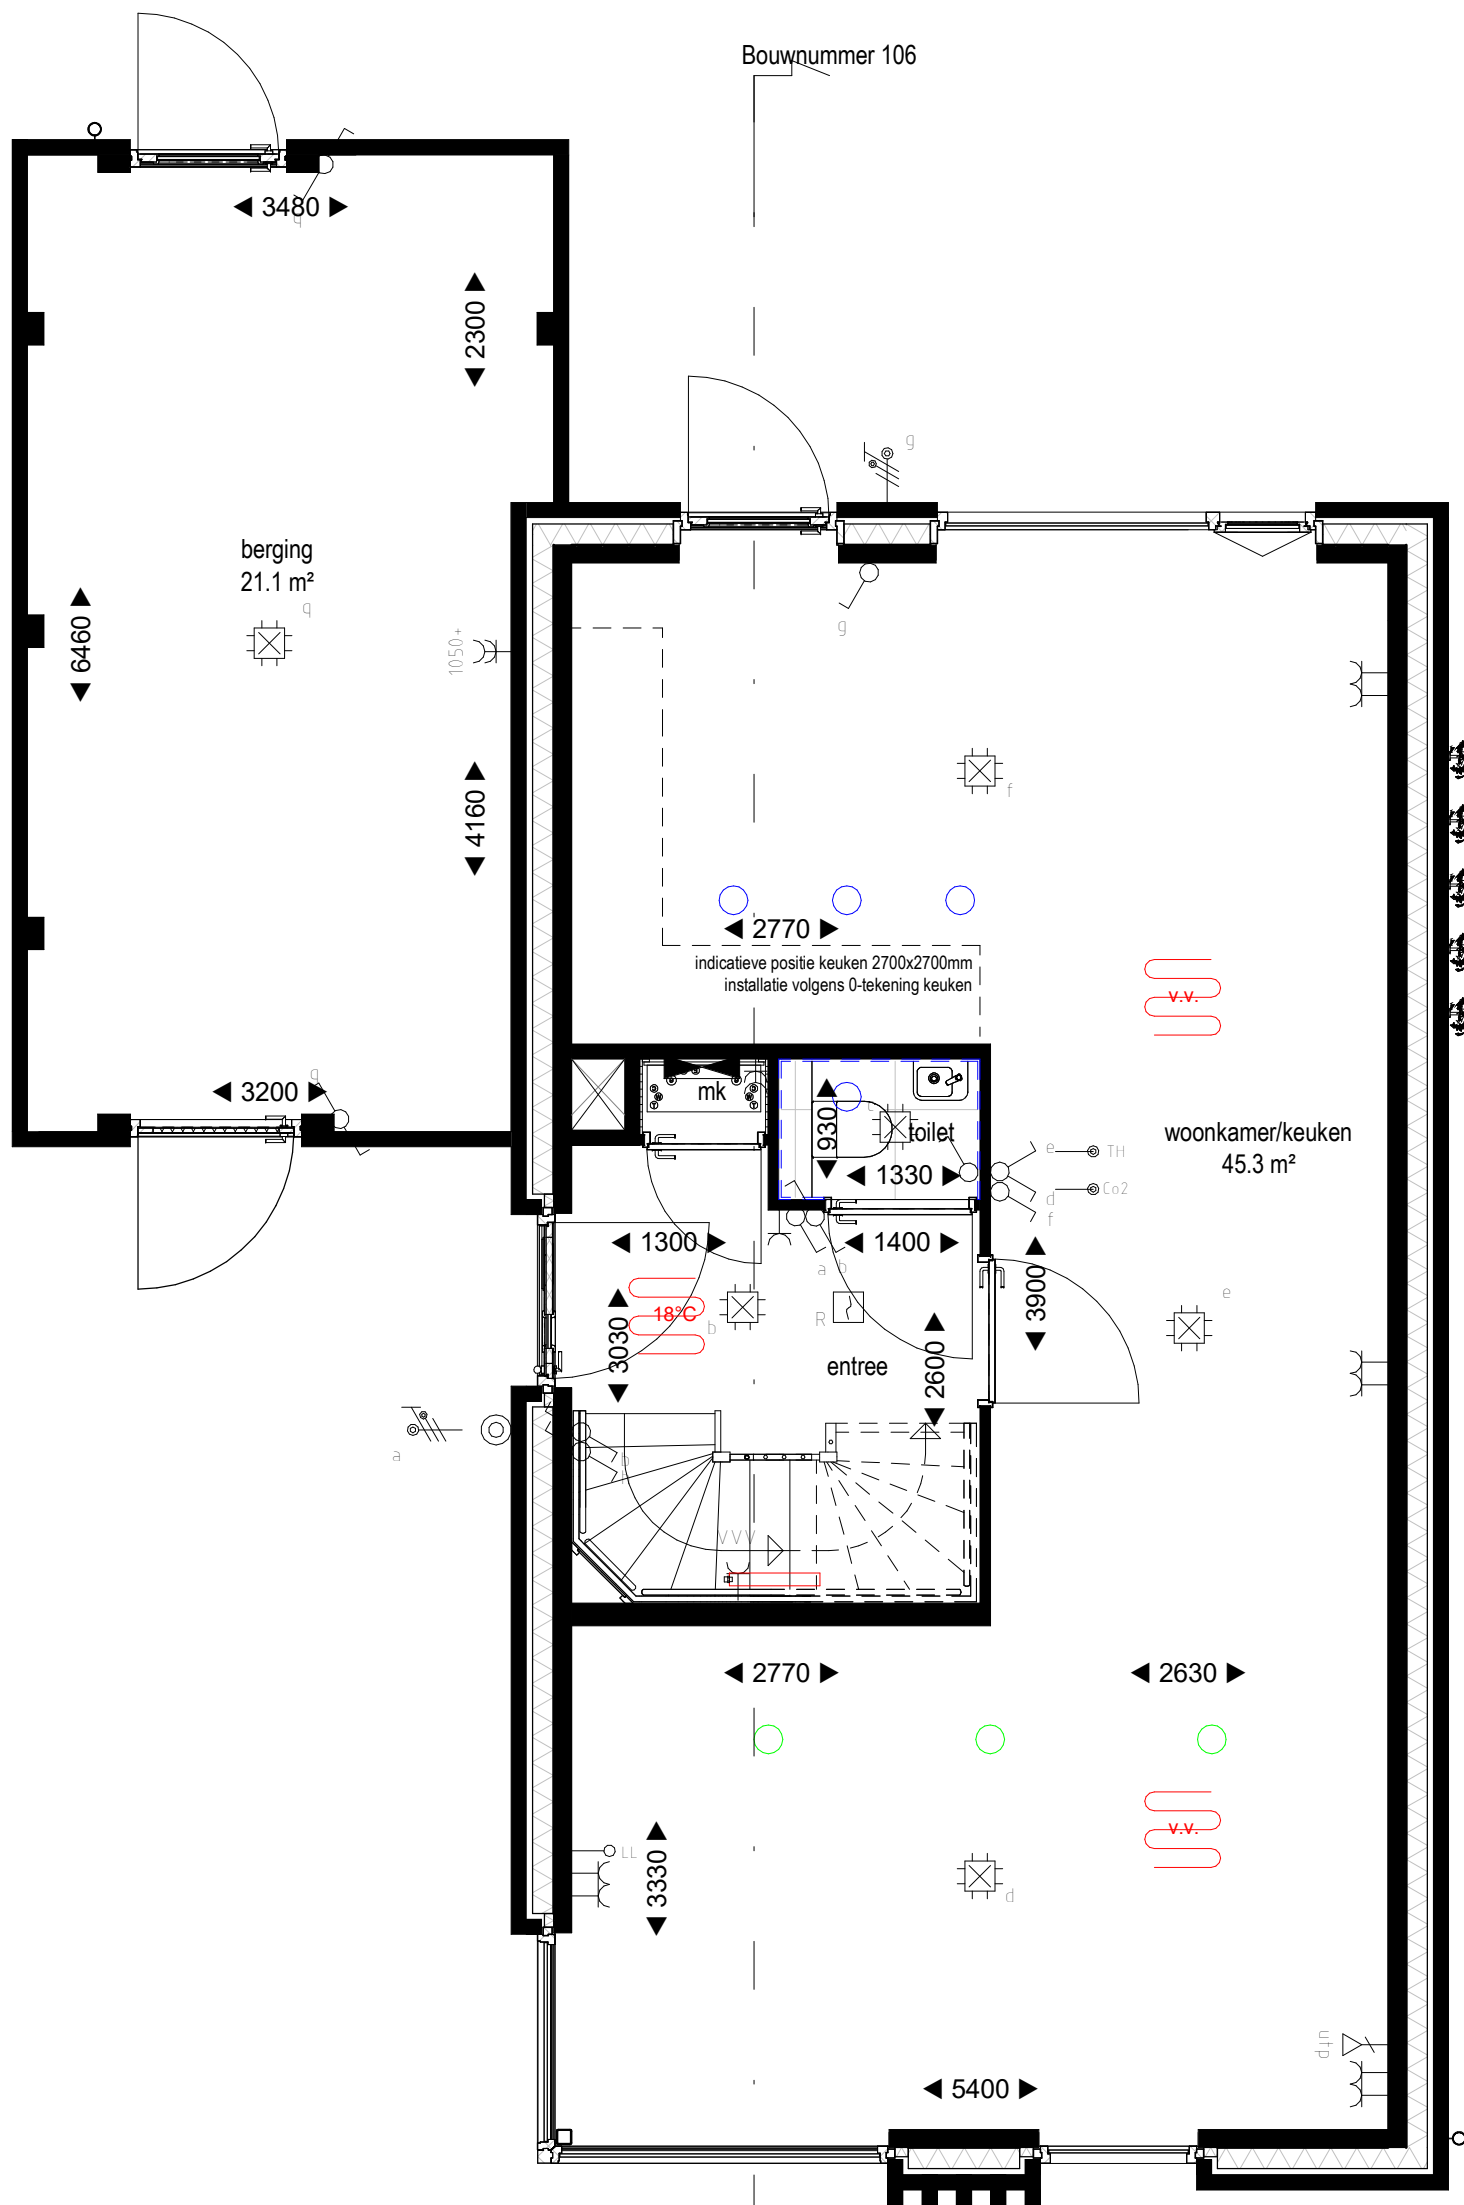

Begane grond
1 : 50

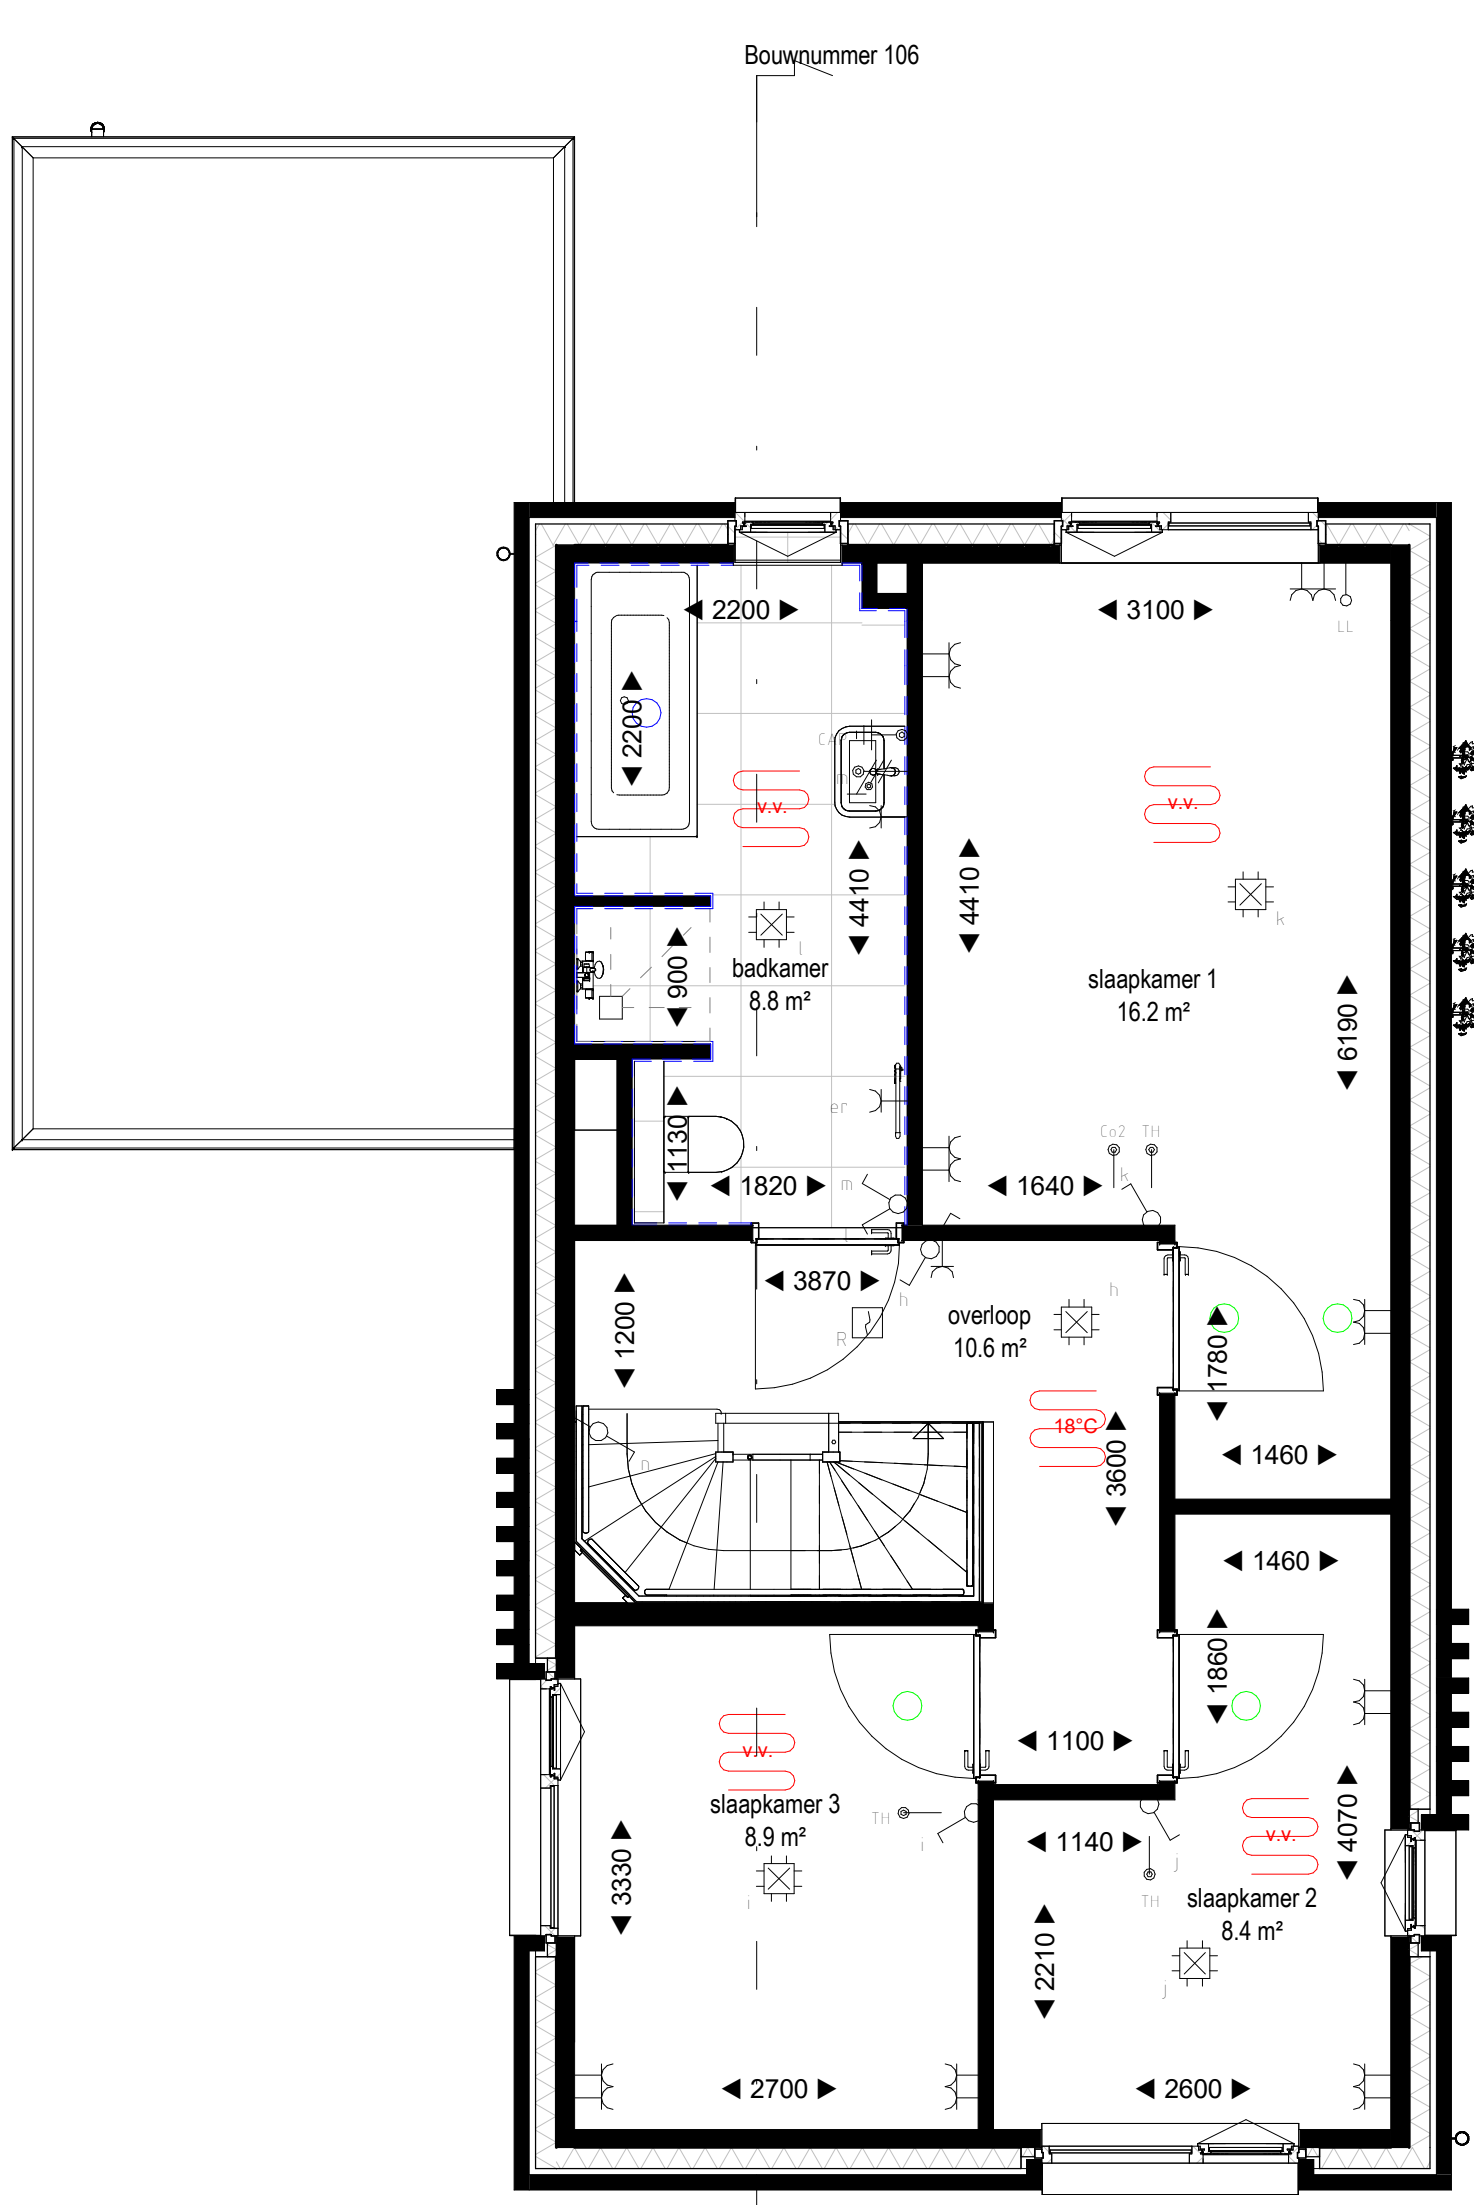

Eerste verdieping
1 : 50

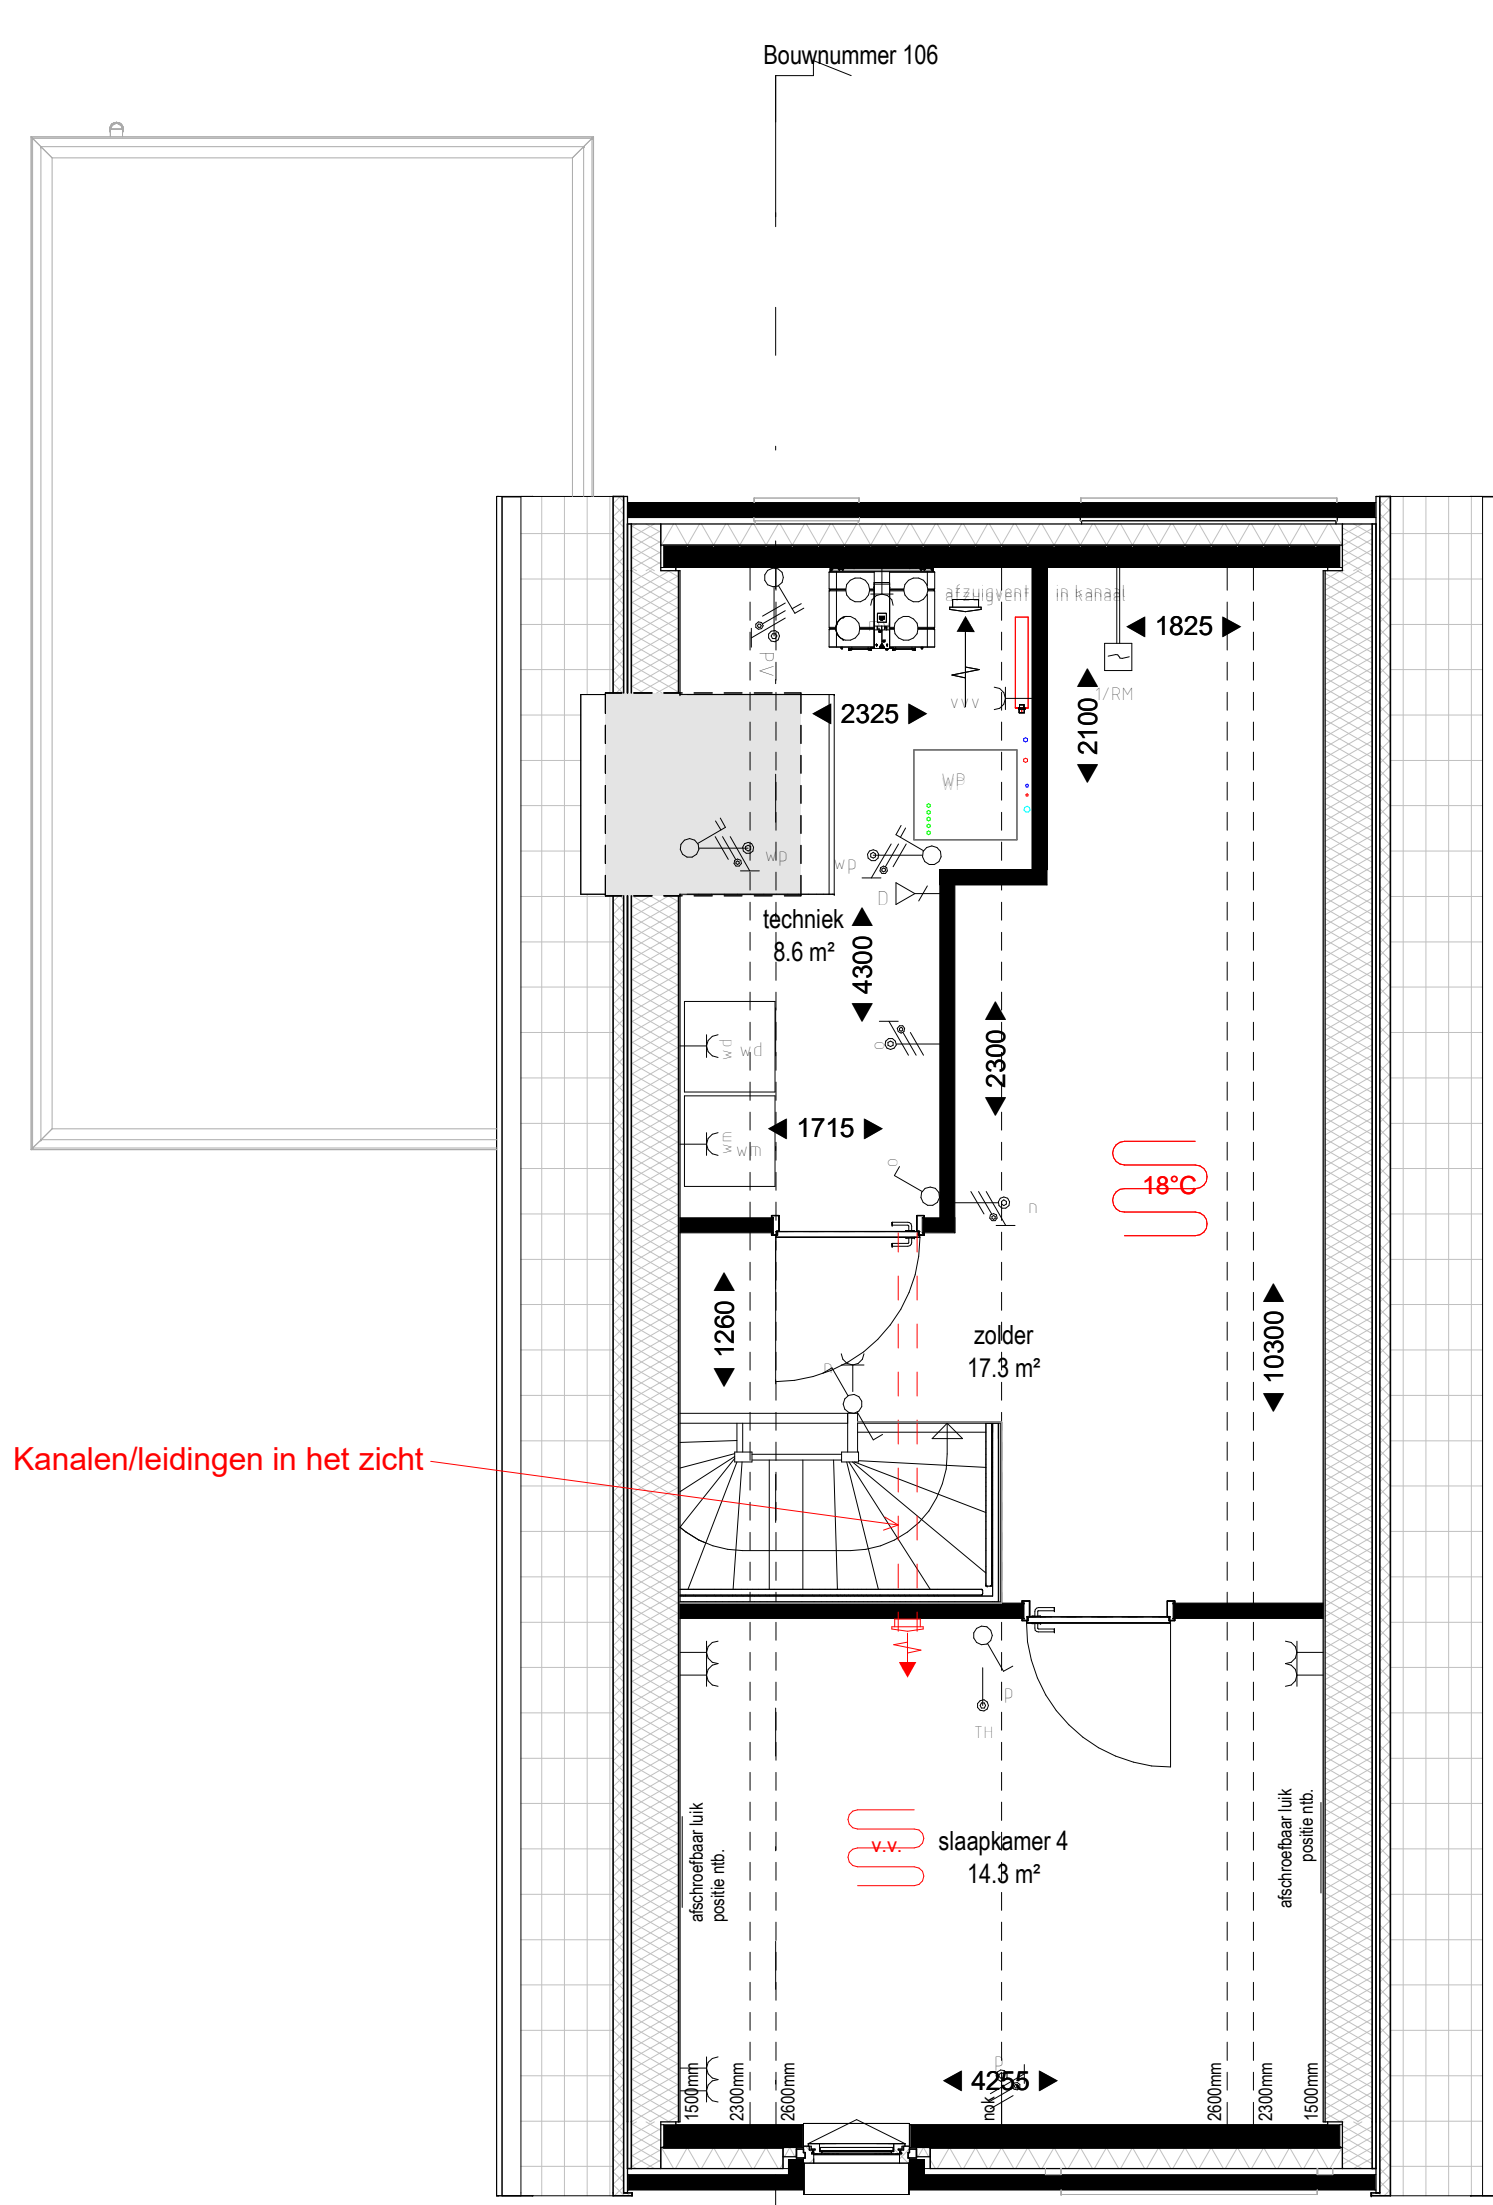


Tweede verdieping
1 : 50

Renvooi

HOOGTE	SYMBOOL	OMSCHRIJVING
300+	—•	AANSLUITPUNT, BEDRAAD, NIET AFGEMONTTEERD
300+	—○	LOZE LEIDING
2000+	—•••	LICHTPUNT ZONDER ARMATUUR binnen 2200+•buiten 2000+
ZIE TEKENING	○	WANDARMATUUR
	⌂	BEL
	⌂	CENTRAALDOOS MET LICHTPUNT
1200+	⌂	BEL DRUKKER
	⌂	ROOKMELDER
1050+	⌂	ENKELPOLIGE SCHAKELAAR
1050+	⌂	SERIE SCHAKELAAR
1050+	⌂	WISSELSCHAKELAAR
	⌂	VLOERVERWARMINGSVERDELER
VLOER	⌂	AARDMAT
300+	⌂	DUBBELVOUDIGE WANDCONTACTDOOS
TOEGANG	⌂	ENKELVOUDIGE WANDCONTACTDOOS
N.T.B.	⌂	DUBBELVOUDIGE WANDCONTACTDOOS, OPBOUW
500+	⌂	ENKELVOUDIGE WANDCONTACTDOOS, WATERDICH
ZIE KEUKENK	⌂	WANDCONTACTDOOS, 2x230VOLT
1200+	⌂	WERKSCHAKELAAR WARMTEPOMP
1200+	⌂	WERKSCHAKELAAR PV-PANELEN
300+	⌂	DATA AANSluitING
1500+	⌂	AANSluitPUNT TBV THERMOSTAAT, AFGEMONTTEERD
1500+	⌂	AANSluitPUNT CO2, AFGEMONTTEERD
ONDER MAATVELD	⌂	GRONDKABEL
650+	⌂	CENTRAAL AARDPUNT
	⌂	VLOERVERWARMING (vertrekttemperatuur conform Bbl)
	⌂	VLOERVERWARMING (vertrekttemperatuur max. 18°C)

- = warmtepomp buitenunit in het dak
- WM = wasmachine
- WD = wasdroger
- VV = vloerverwarmingsverdelers
- = toevoerpunt mechanische ventilatie plafond
- = afvoerpunt mechanische ventilatie plafond
- = tegelwand
- ⌂ = vogelnestkast gierzwaluwshuis
- ⌂ = gevelrooster t.b.v. ventilatie
- = hemelwaterafvoer
- = elektrische designradiator

TOELICHTING:
- Aan de mastvoering kunnen geen rechten worden ontleend.
- Alle mastvoering betreft circa mastvoering en is aangegeven in millimeters.
- Elektra aansluitpunten, keukenset, ventilatiepunten, radiatoren en rookmelders zijn indicatief aangegeven.
- Het is mogelijk dat niet alle symbolen van toepassing zijn op uw woningtype.
- Mastvoering bij schuin dak is tot 150cm lijn.
- Mastvoering in het toilet en de badkamer is exclusief tegelwerk.
- De oppervlakte van de slaapkamers onder een hellend dak zijn tot de 150cm lijn.
- De geleende PV-panelen zijn het minimum aantal panelen om te voldoen aan de BENG. De optionele PV-panelen dienen in een rechthoek geplaatst te worden.

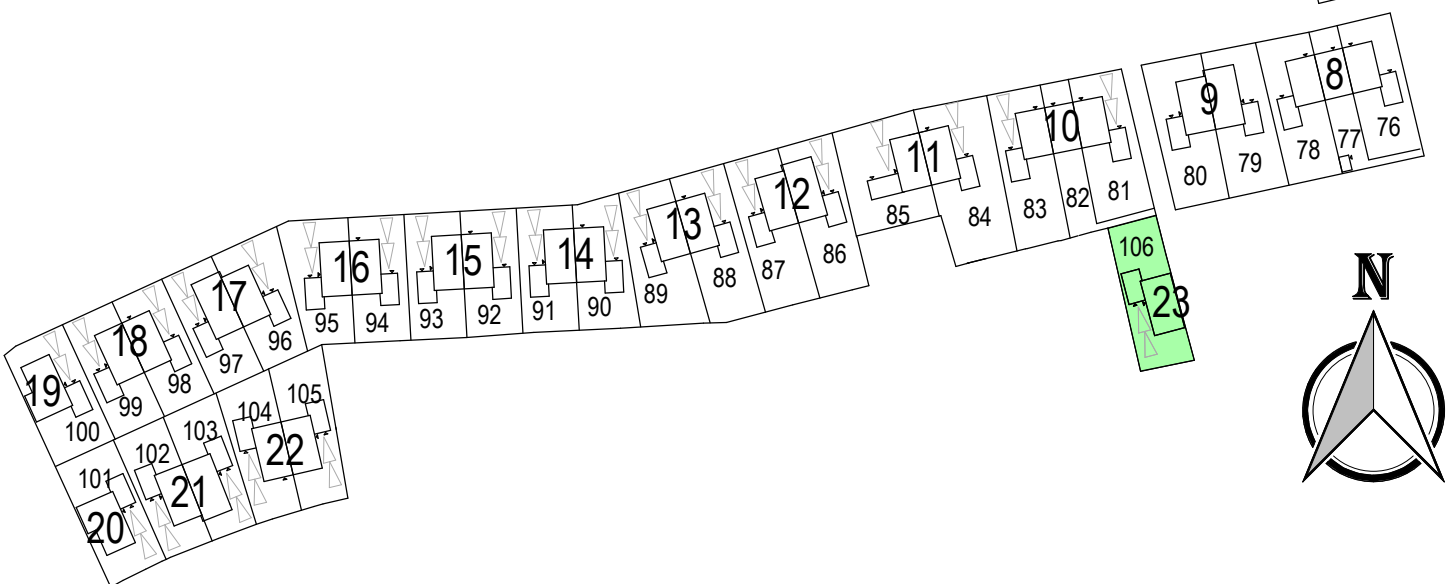

MIX
ARCHITECTUUR
Gemeentelijk architecten
6711 VZ
Postbus
6710 BD
Tel: 0318-649660
www.MIX-architectuur.nl

opdrachtgever: BPD Ontwikkeling B.V. Regio Noord-Oost & Midden
De Brand 30
3823 LK Amersfoort
project: Tiel
Veilingterrein
onderwerp: Verkooptekening bouwnummer 106

projectarchitect: Maarten Verhorst
projectleider: Erwin Oosterbeek
modelleur: Luuk Nijhuis
datum: 18-07-2025
gewijzigd: B 22-05-2025
formaat: 594x1189
projectnummer: P00671
schaal: As indicated
bladnummer: B9106