




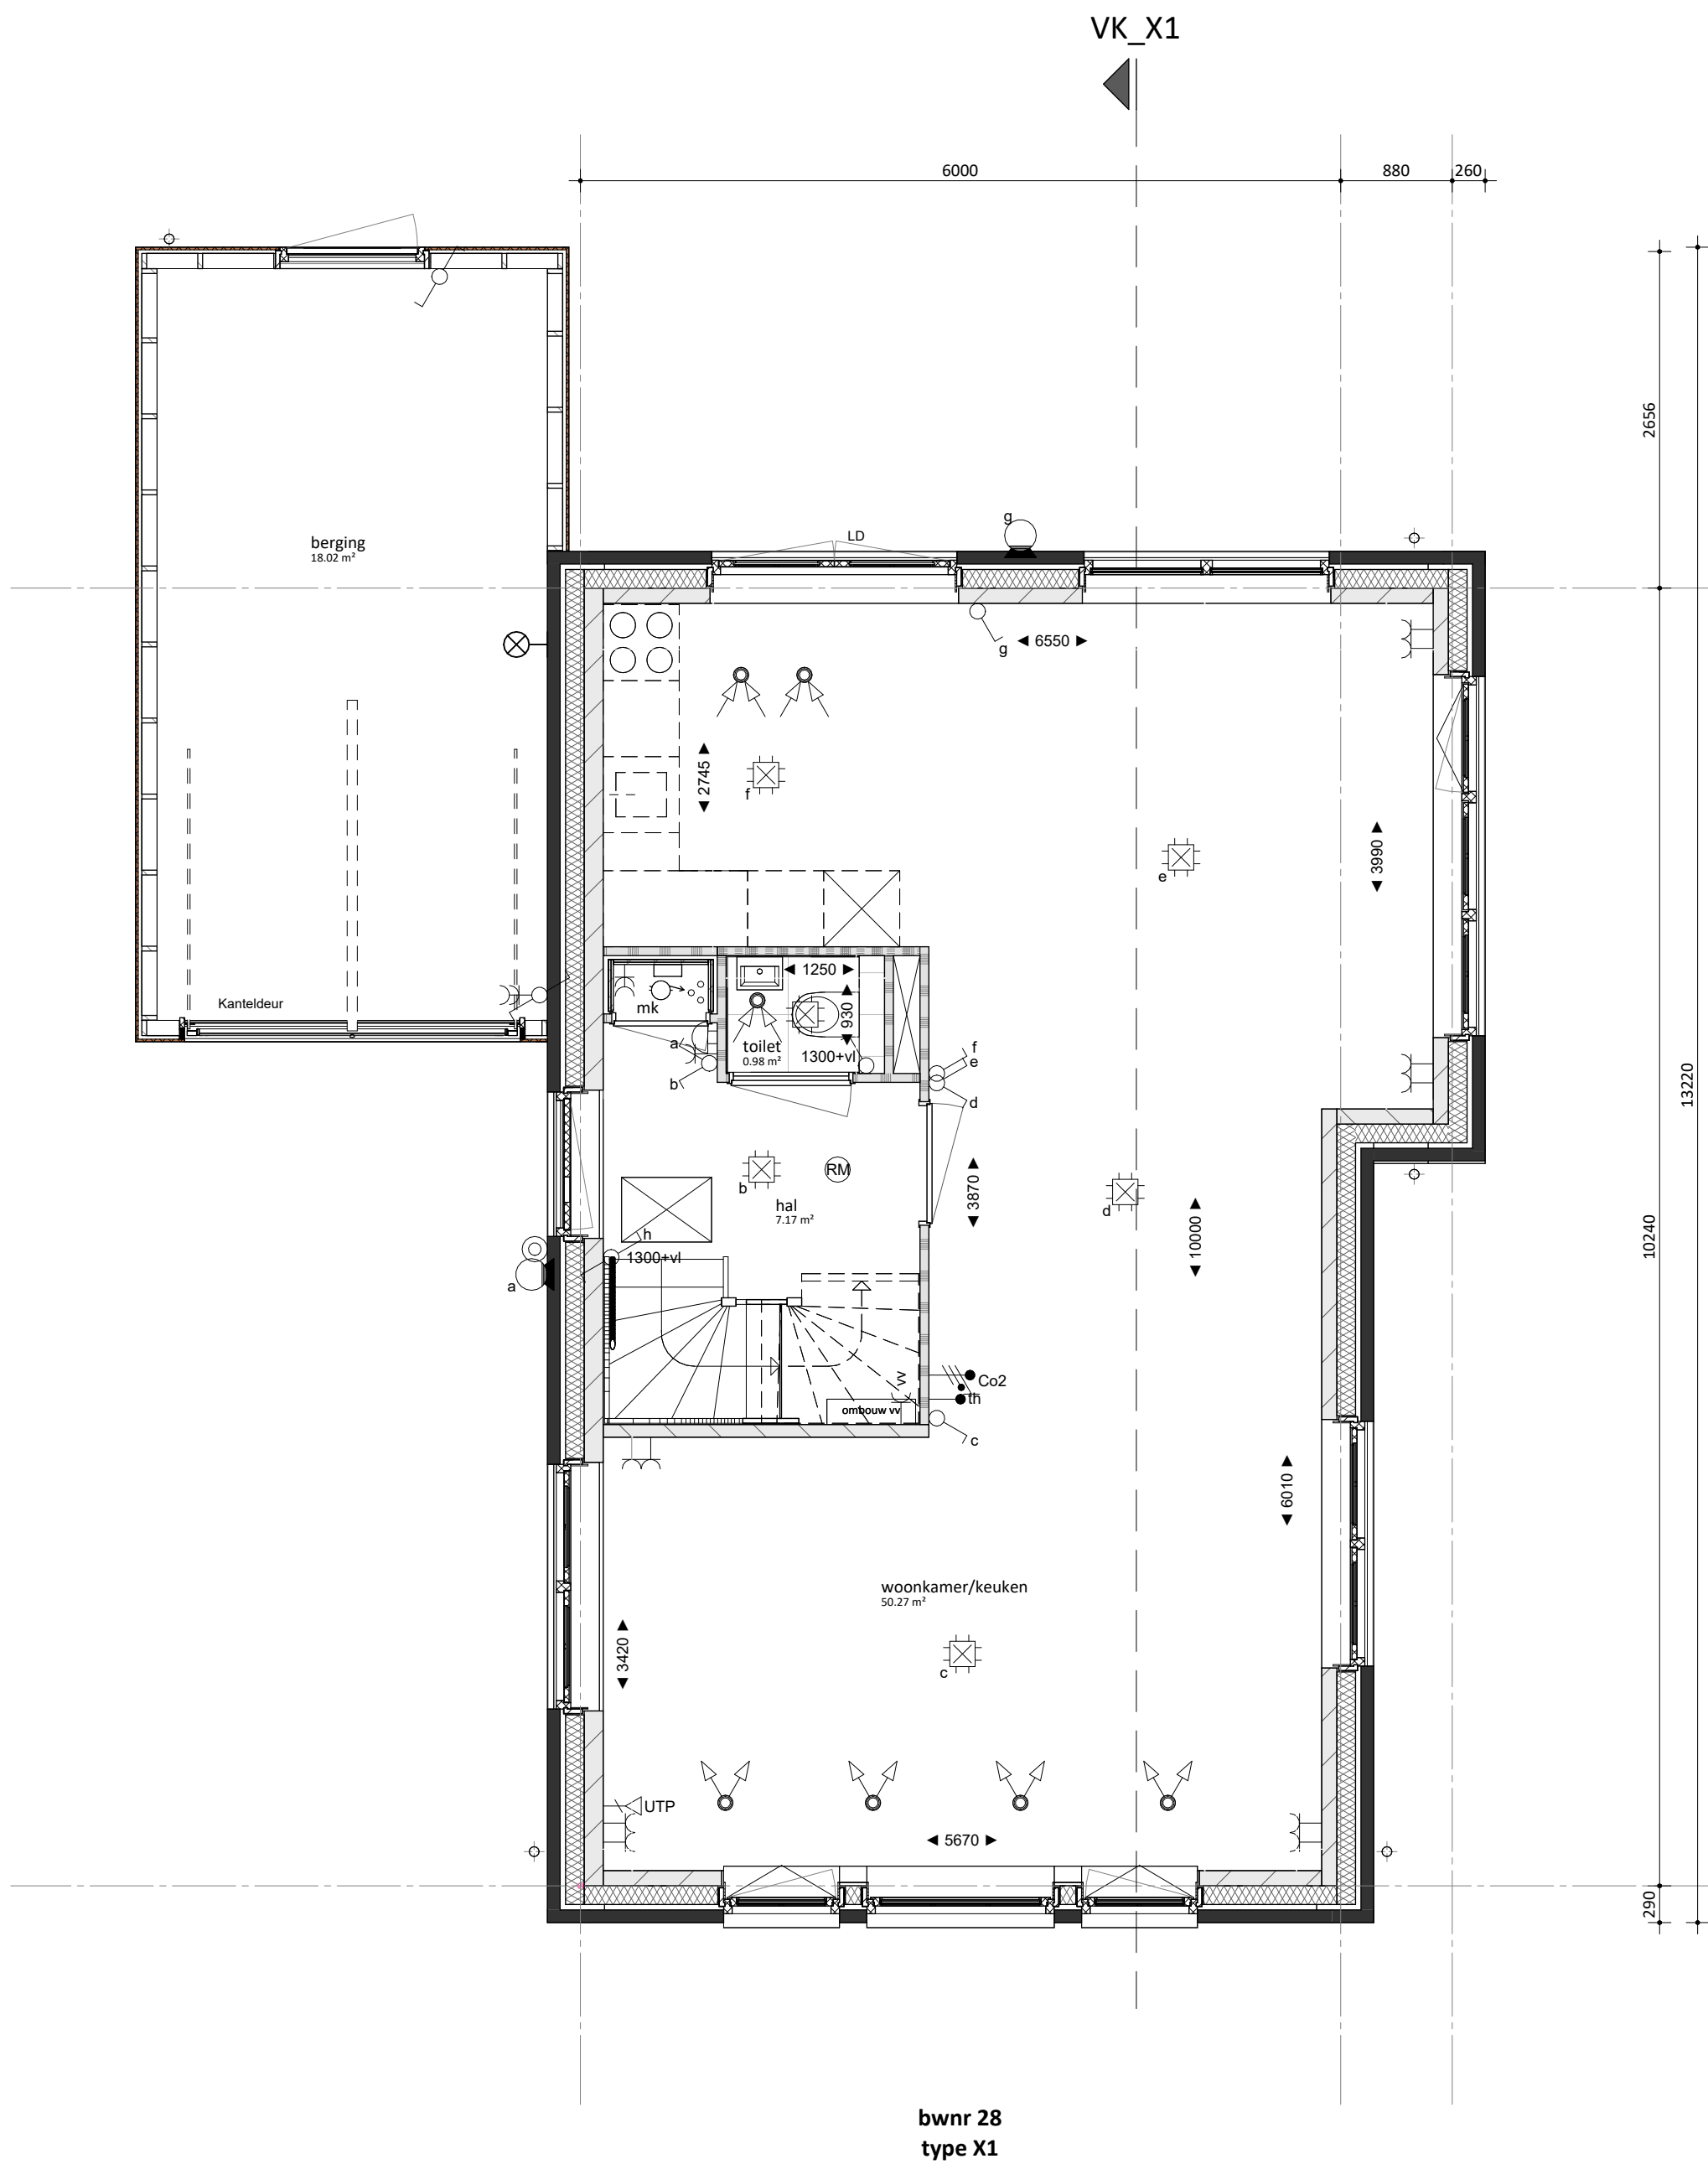

begane grond

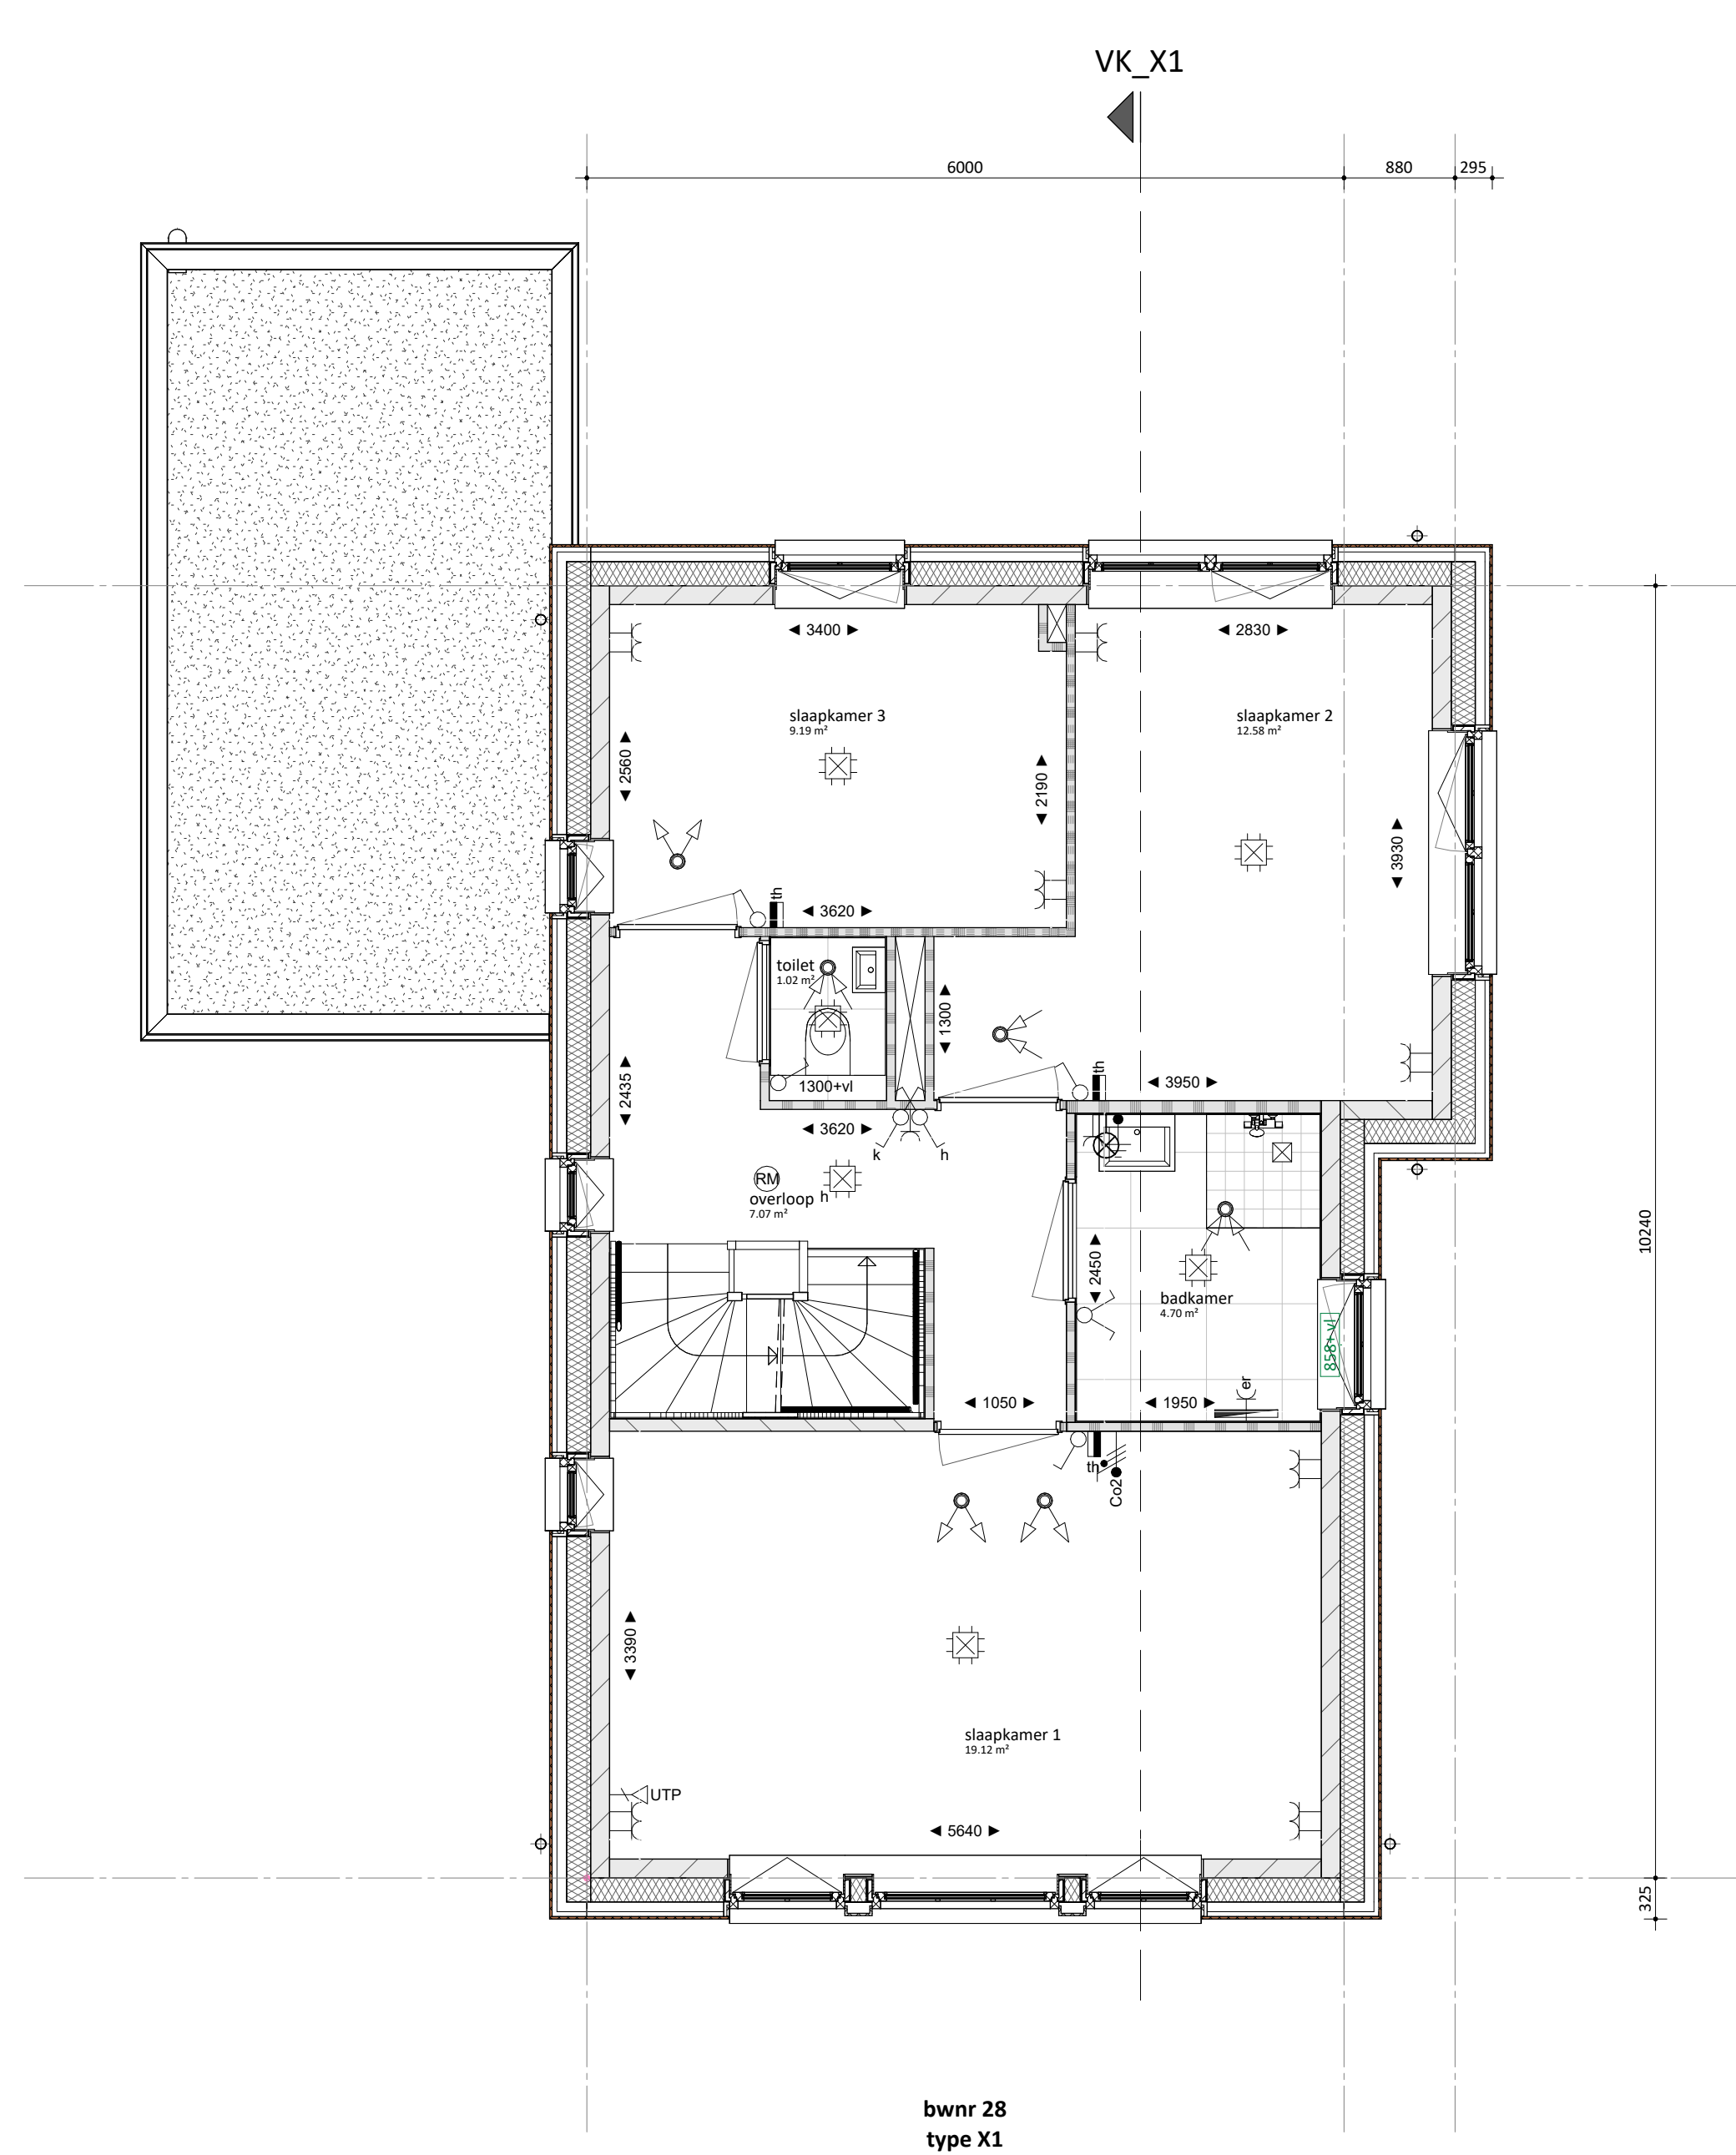

eerste verdieping

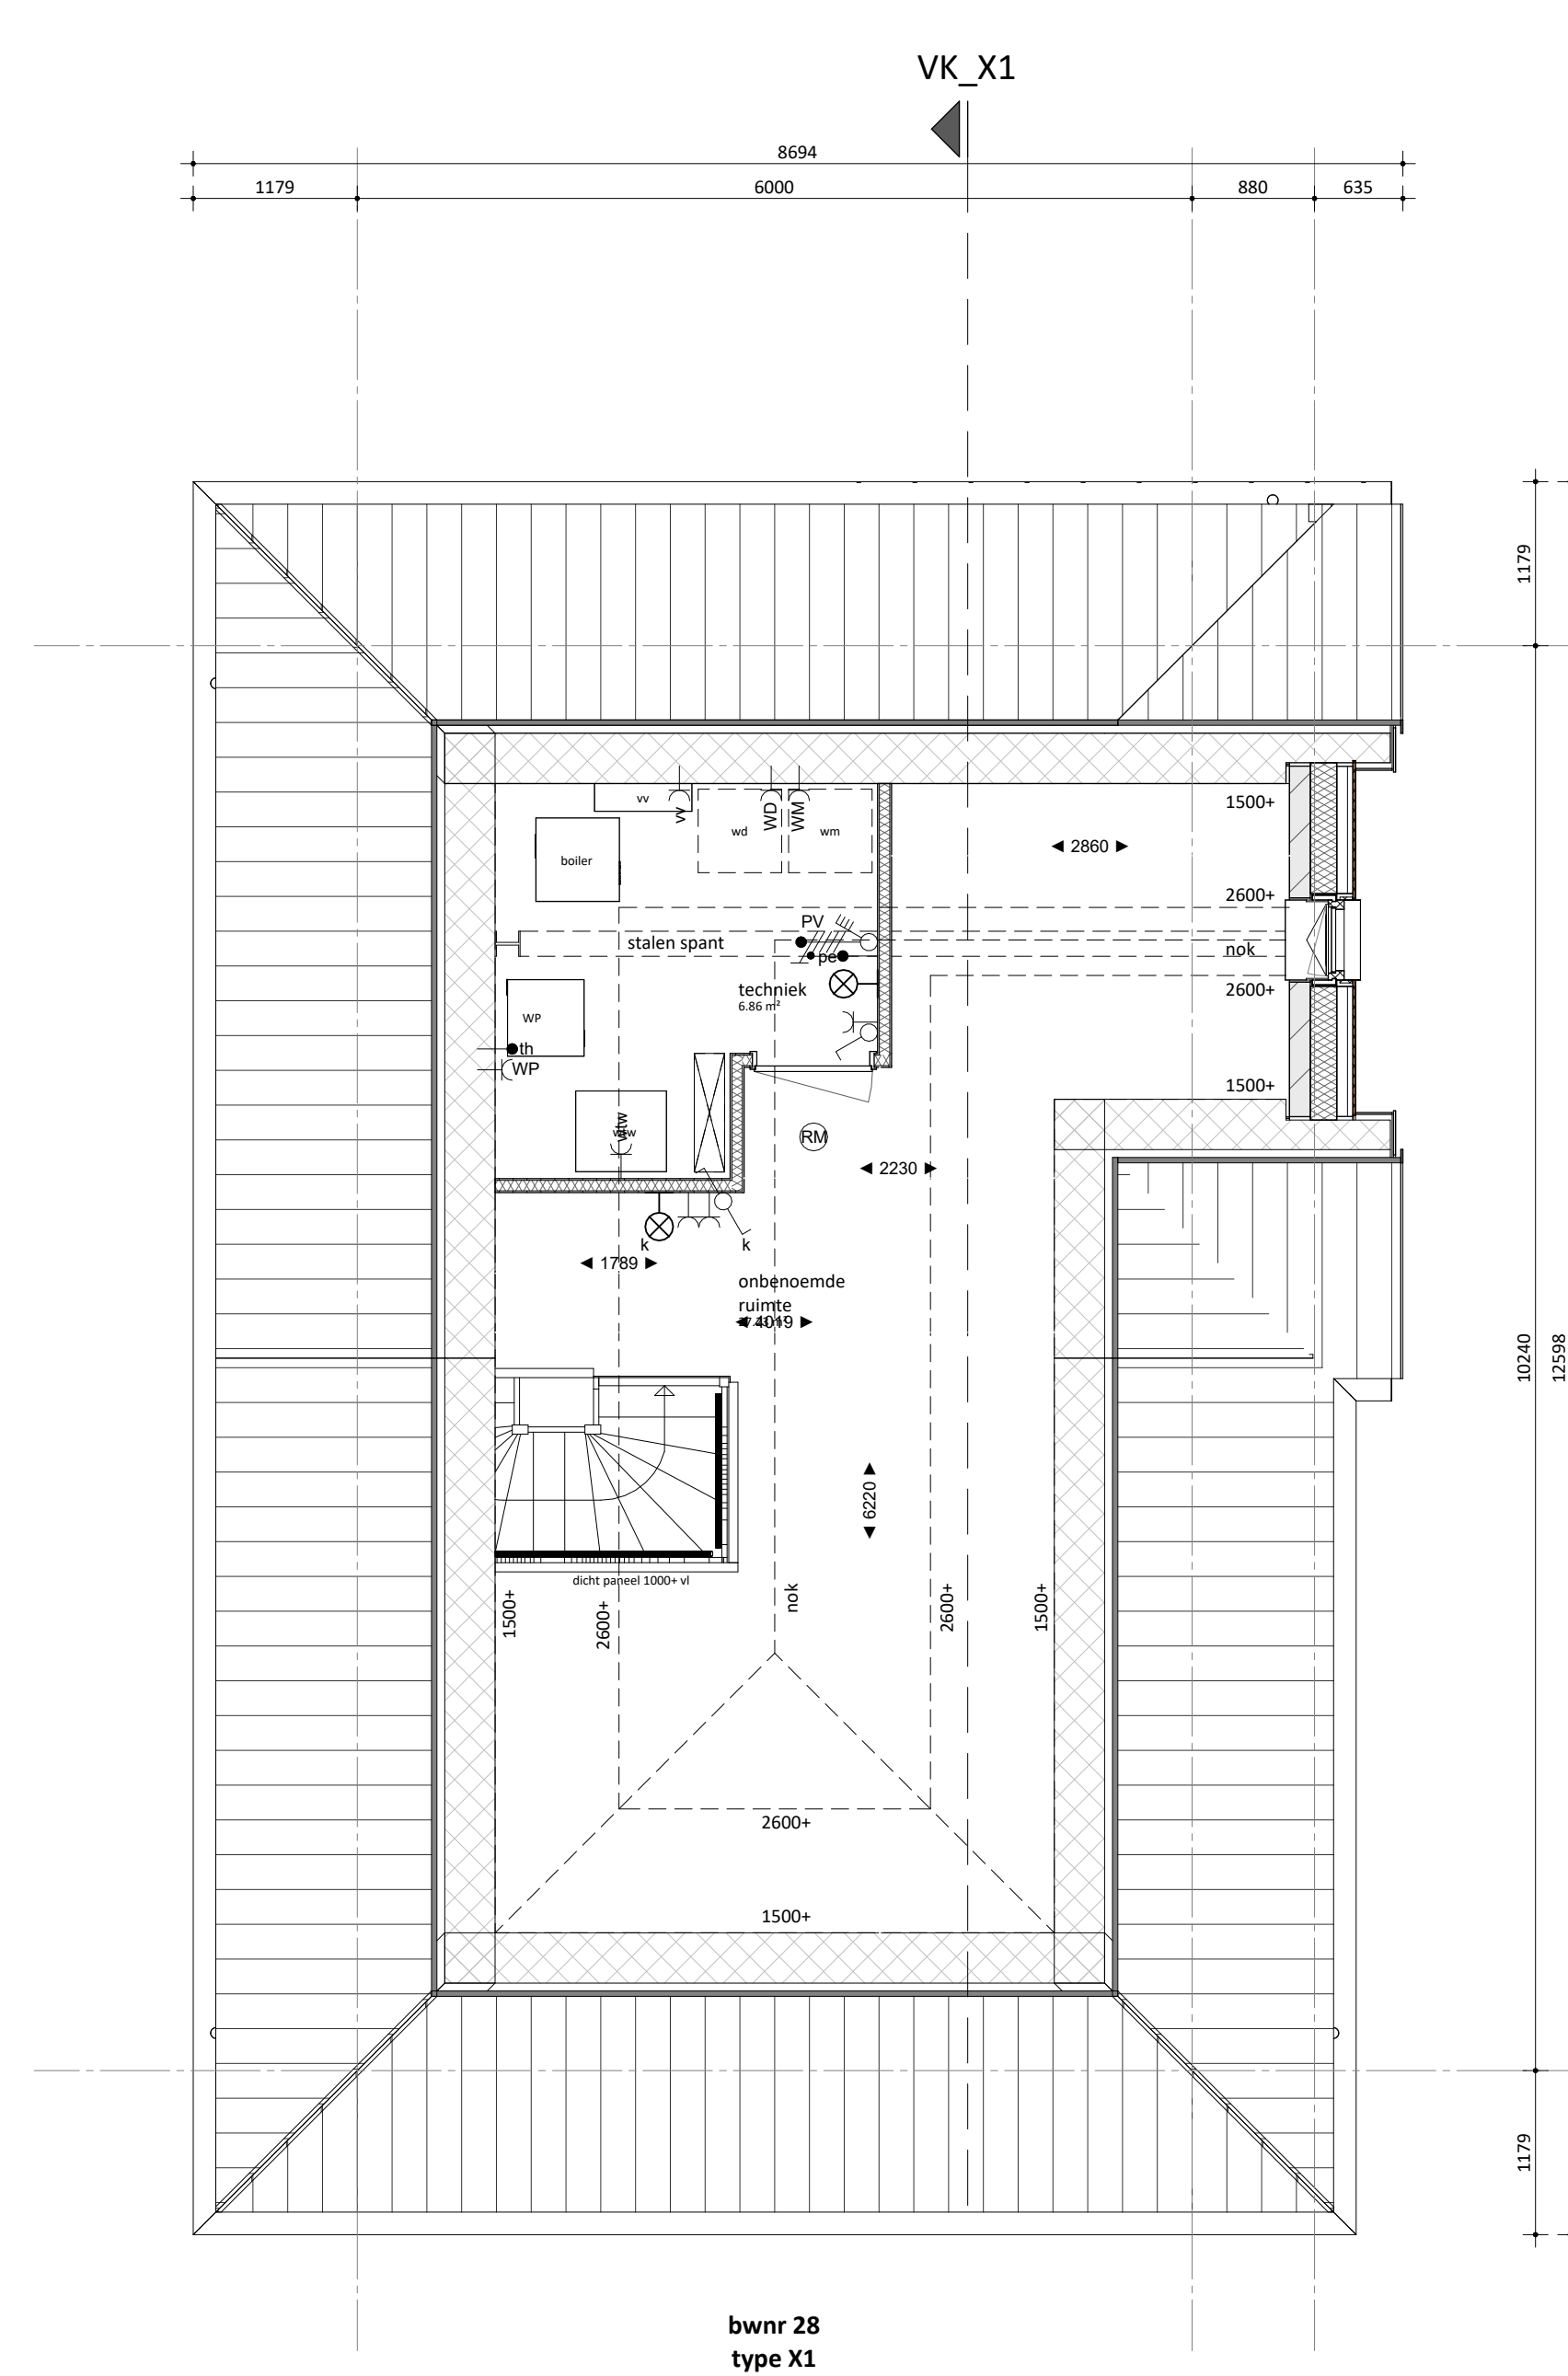

tweede verdieping

renvooi

bouwkundig


	metalswerk, dik 100mm	alle trappen:
	houten gevelbekleding	optrede = 185mm
	isolatie, dik 147/170/190mm	aantrede = 220mm
	kalkzandsteen, dik 100/120/150mm (kwaliteit conform constructeur)	
	prefab beton, dik 150mm (kwaliteit conform constructeur)	
	lichte scheidingwand, dik 70/100mm (gbo, licht o.g.)	
	lichte scheidingwand, dik 70mm (gbo, waar o.g.)	
	lichte scheidingwand, dik 70mm (gbo, hydro o.g.)	
	metalstud, dik 100mm	
	wandtegels	
	kl.	meterkast
	LD	opstelplaats warmtepomp
	kruipruimte	opstelplaats WTW-unit
	actieve deur	boiler
	Onbenoemde ruimte als gevolg van krijtstreepmethode, aantal m2 volgens rapportage bouwbesluitberekeningen	opstelplaats boiler voorraad vat
		wm
		opstelplaats wasmachine
		wd
		opstelplaats wasdroger

W-installatie

	ventilatie toeroer (wand- of plafond ventiel)		hwa
	ventilatie afvoer (wand- of plafond ventiel)		leidingsschacht
	hangend toilet		
	wastafel		
	fontein		
	douchehoek		
	elektrische radiator		
	verdelers vloerverwarming		
	verdelers vloerverwarming met ombouw		

E-installatie

	plafond lichtpunt		enkele wcd tbv. elektrische radiator
	wand lichtpunt		enkele wcd tbv. wasmachine
	enkelpolige schakelaar		enkele wcd tbv. wasdroger
	serie schakelaar		enkele wcd tbv. warmtepomp
	wissel schakelaar		enkele wcd tbv. vloerverdelers
	bel drukker		dubbele wcd in de meterkast
	schel bel		centrale aarding
	enkele wandcontactdoos (wcd)		Co2 aansluiting
	dubbele wandcontactdoos (wcd) hor.		rookmelder plafond/aan pendeel
	dubbele wandcontactdoos (wcd) ver.		buitenlamp
	UTP		
	thermostaat bedraad		
	thermostaat draadloos		

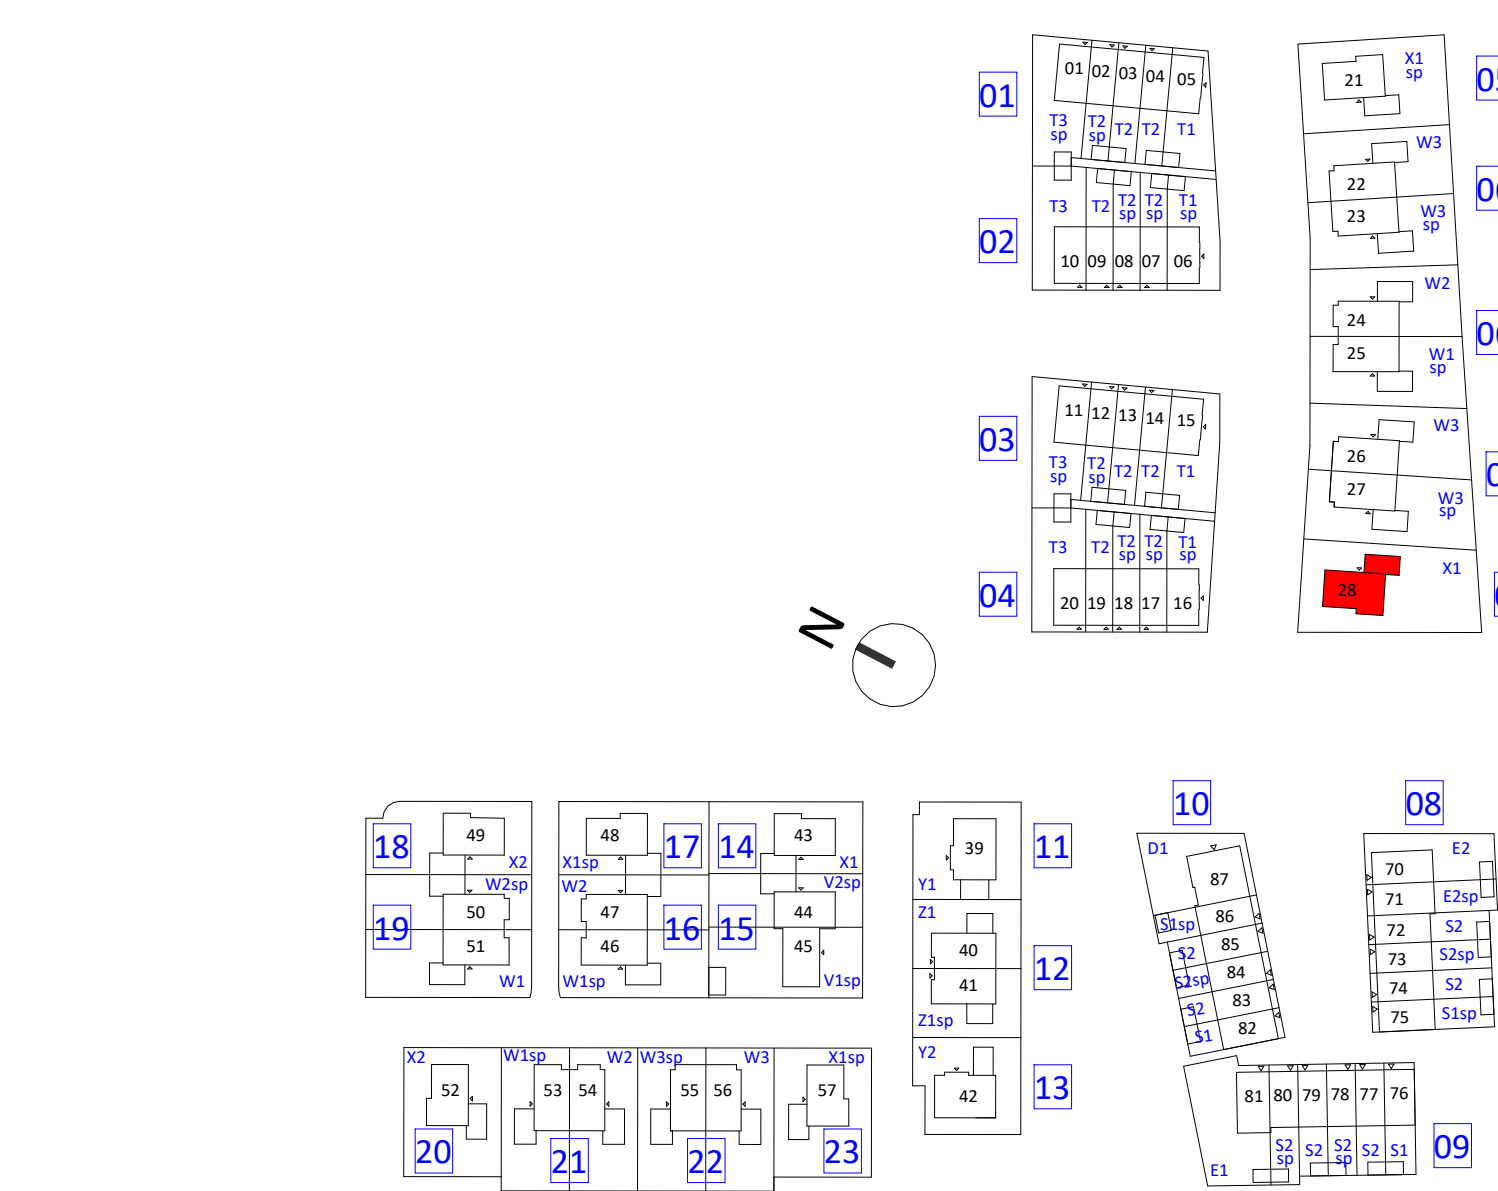

	KBK bouw	Morsweg 1, 1131 PE Volendam (0299) 367.322 info@kbkbouwgroep.nl www.kbkbouwgroep.nl
	FORMHET B.V.	's-Gravenzandweg 2, 2291 PE Wateringen +31(0)174 752288 info@formhet.nl www.formhet.nl
project	Valkenweide fase 1 Montfoort	fase Verkoop bouwdeel
onderdeel	plattegronden Blok 7	status
datum	02-09-2026	getekend schaal formaat
projectnummer		FORMHET 1:50 A1+
bladnummer		