



Begane grond
1 : 50

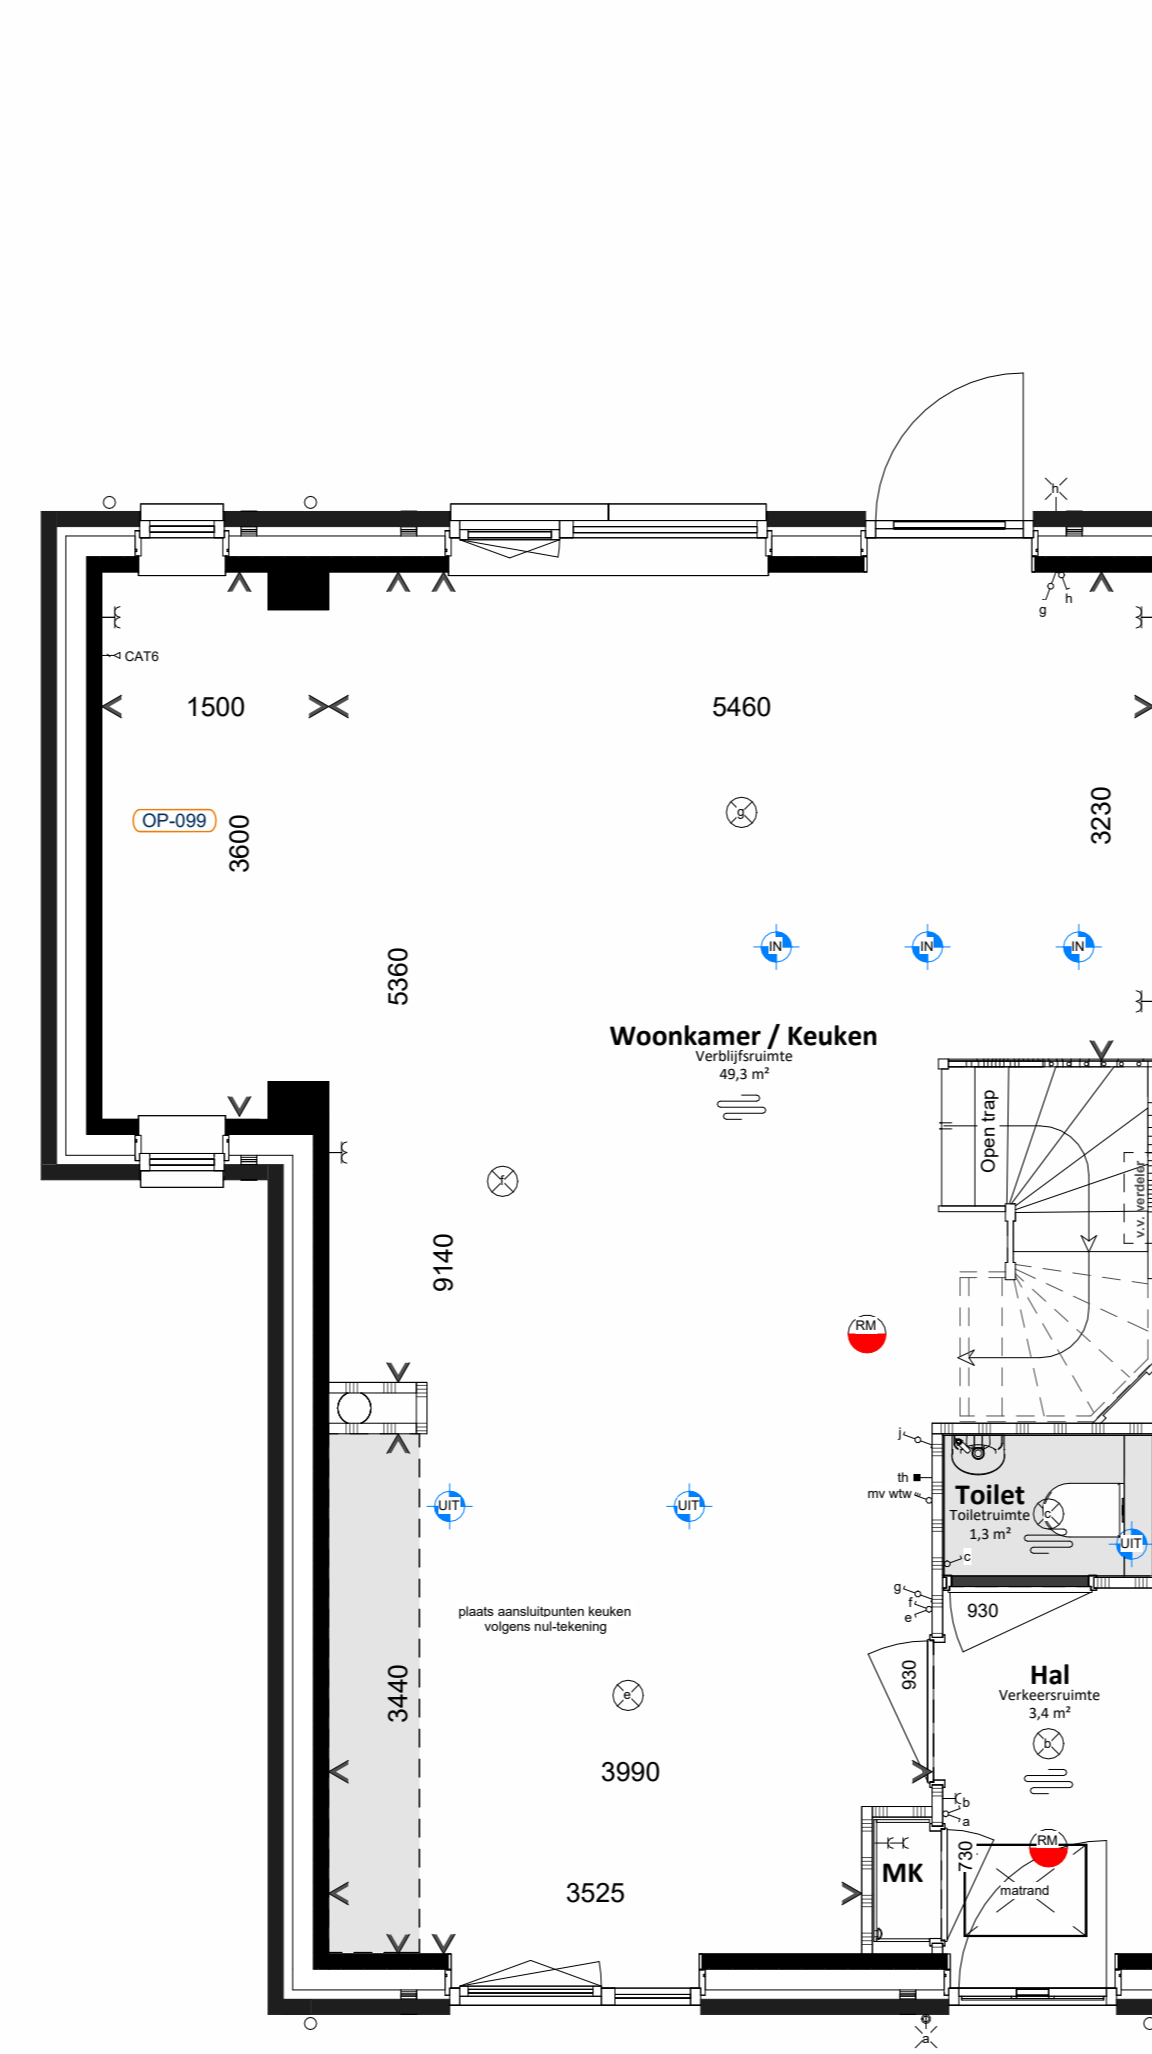




Achtergevel
1 : 100

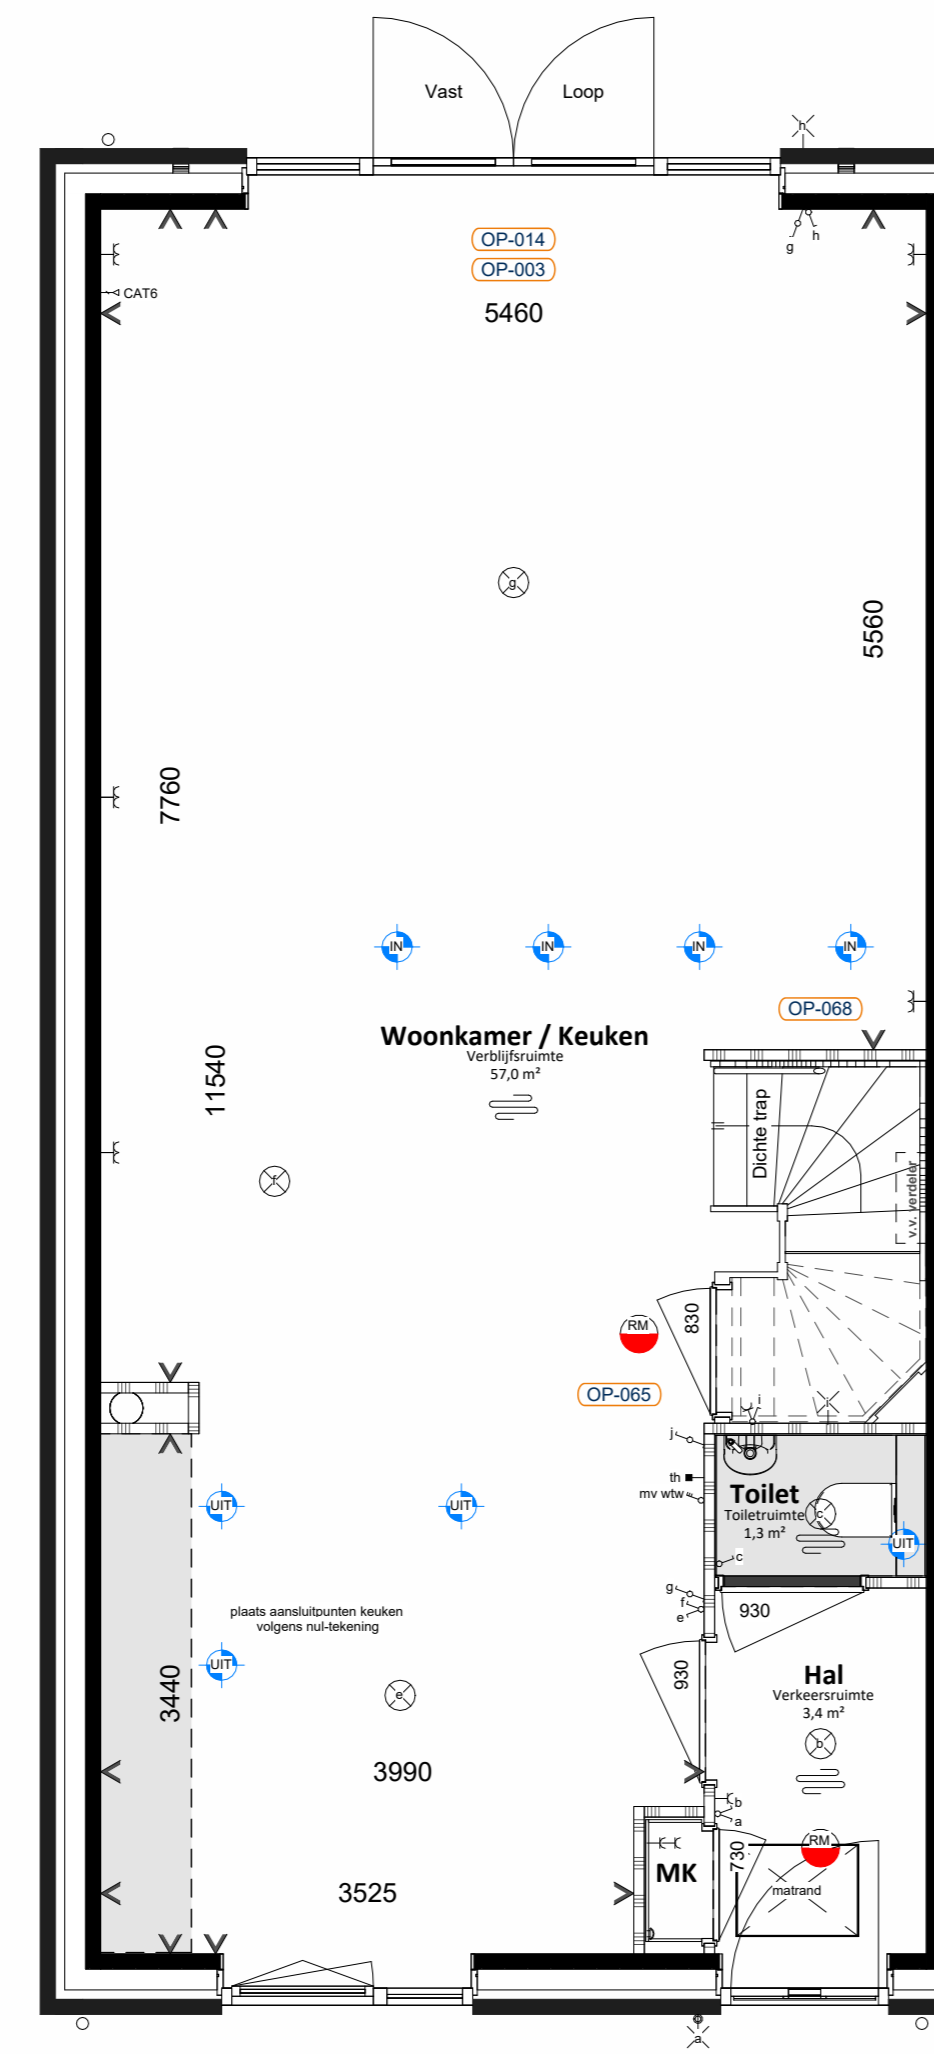




Linker zijgevel
1 : 100



Voorgevel
1 : 100

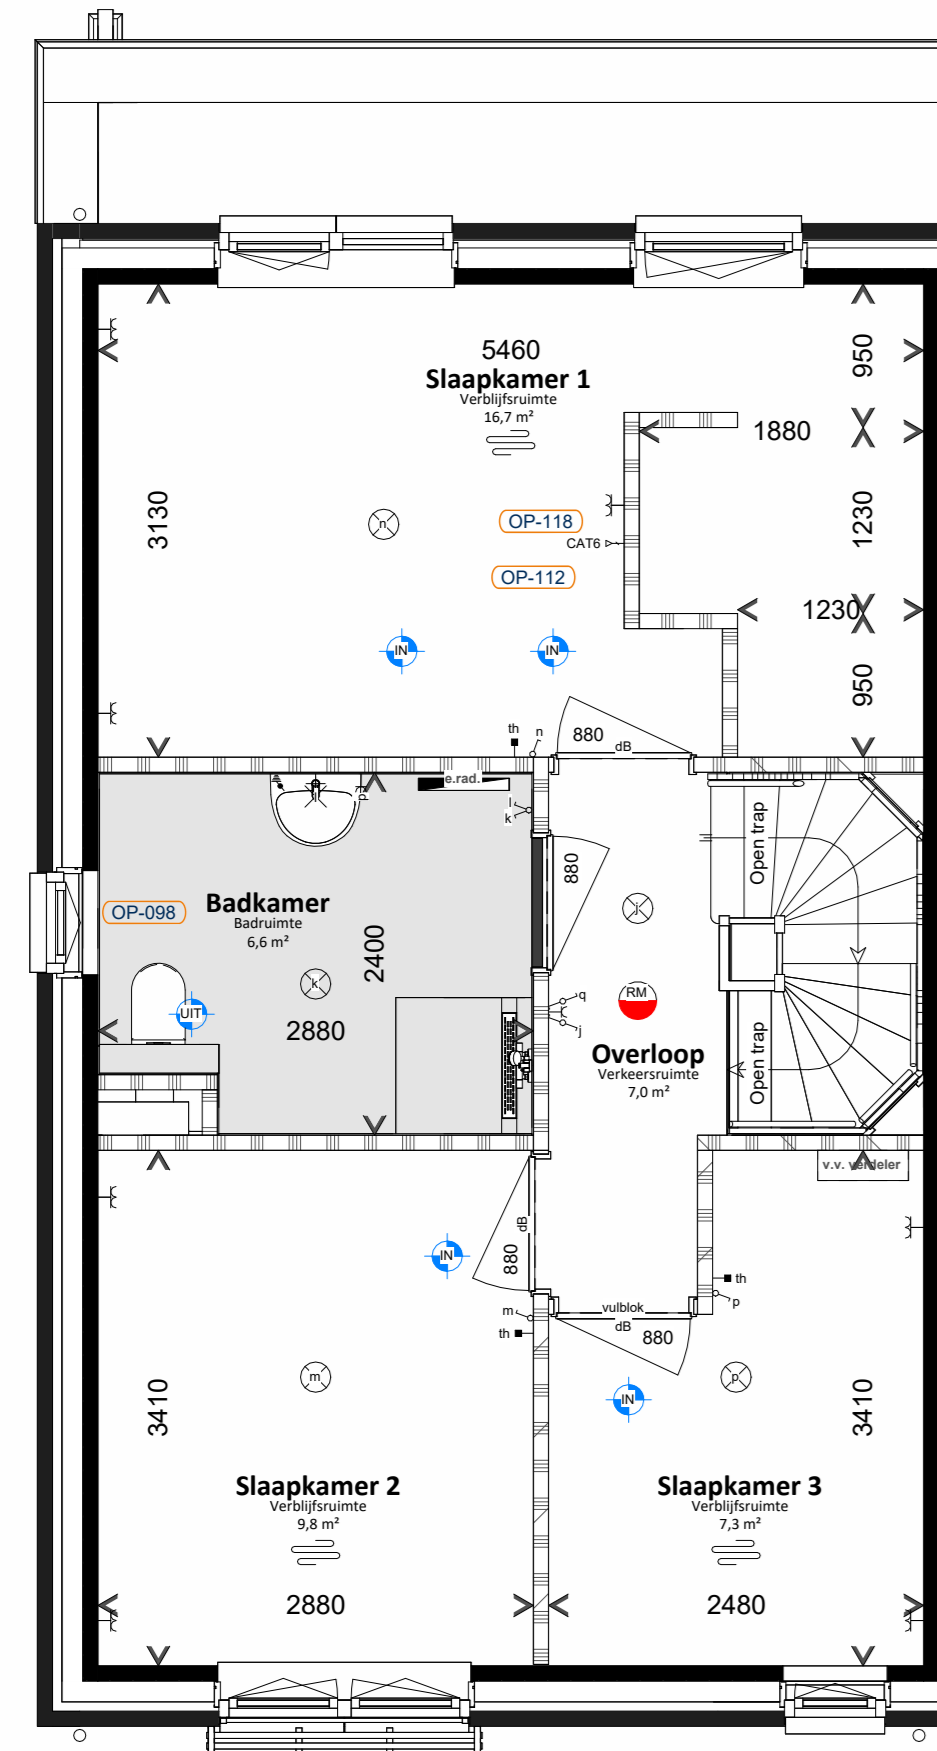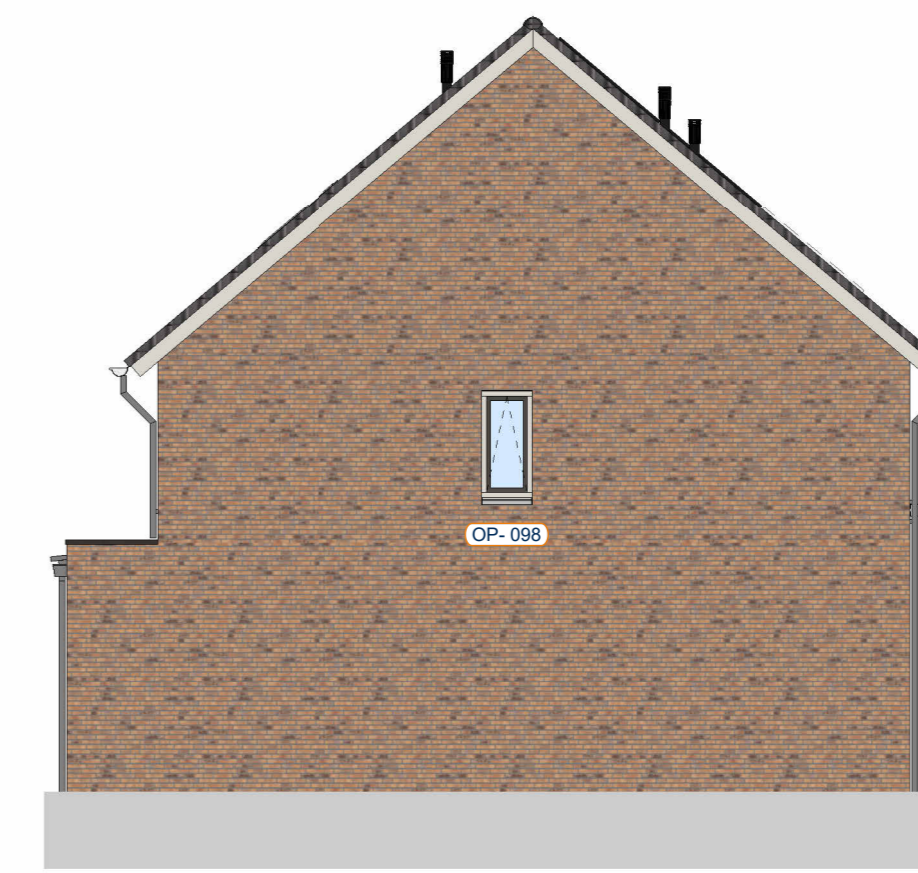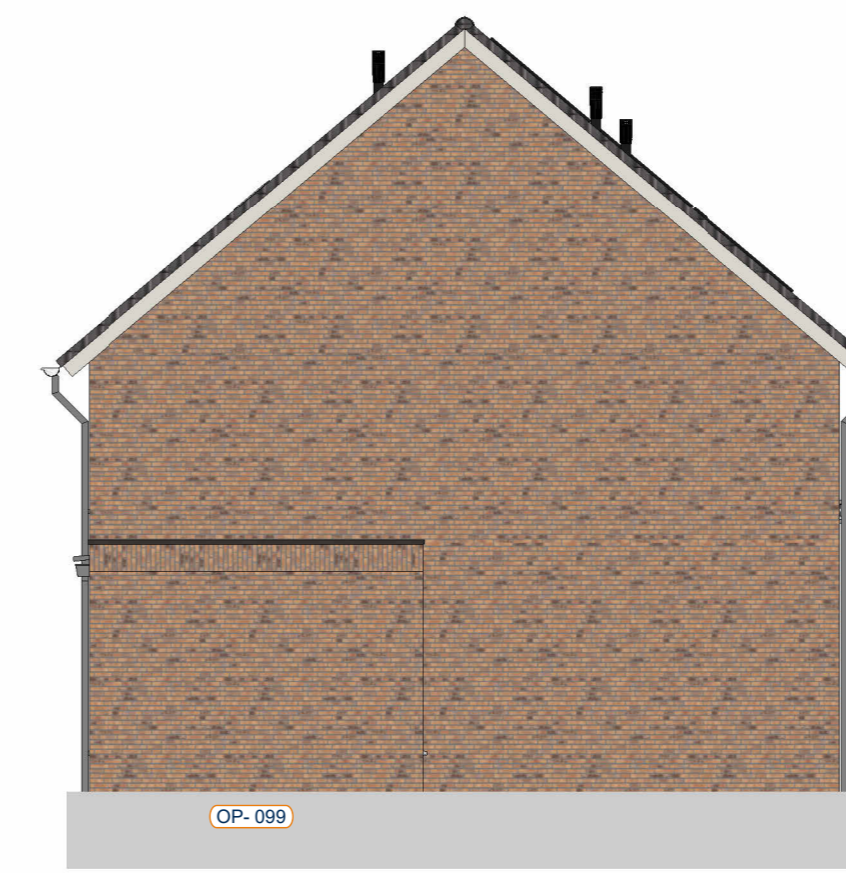

Eerste verdieping
1 : 50

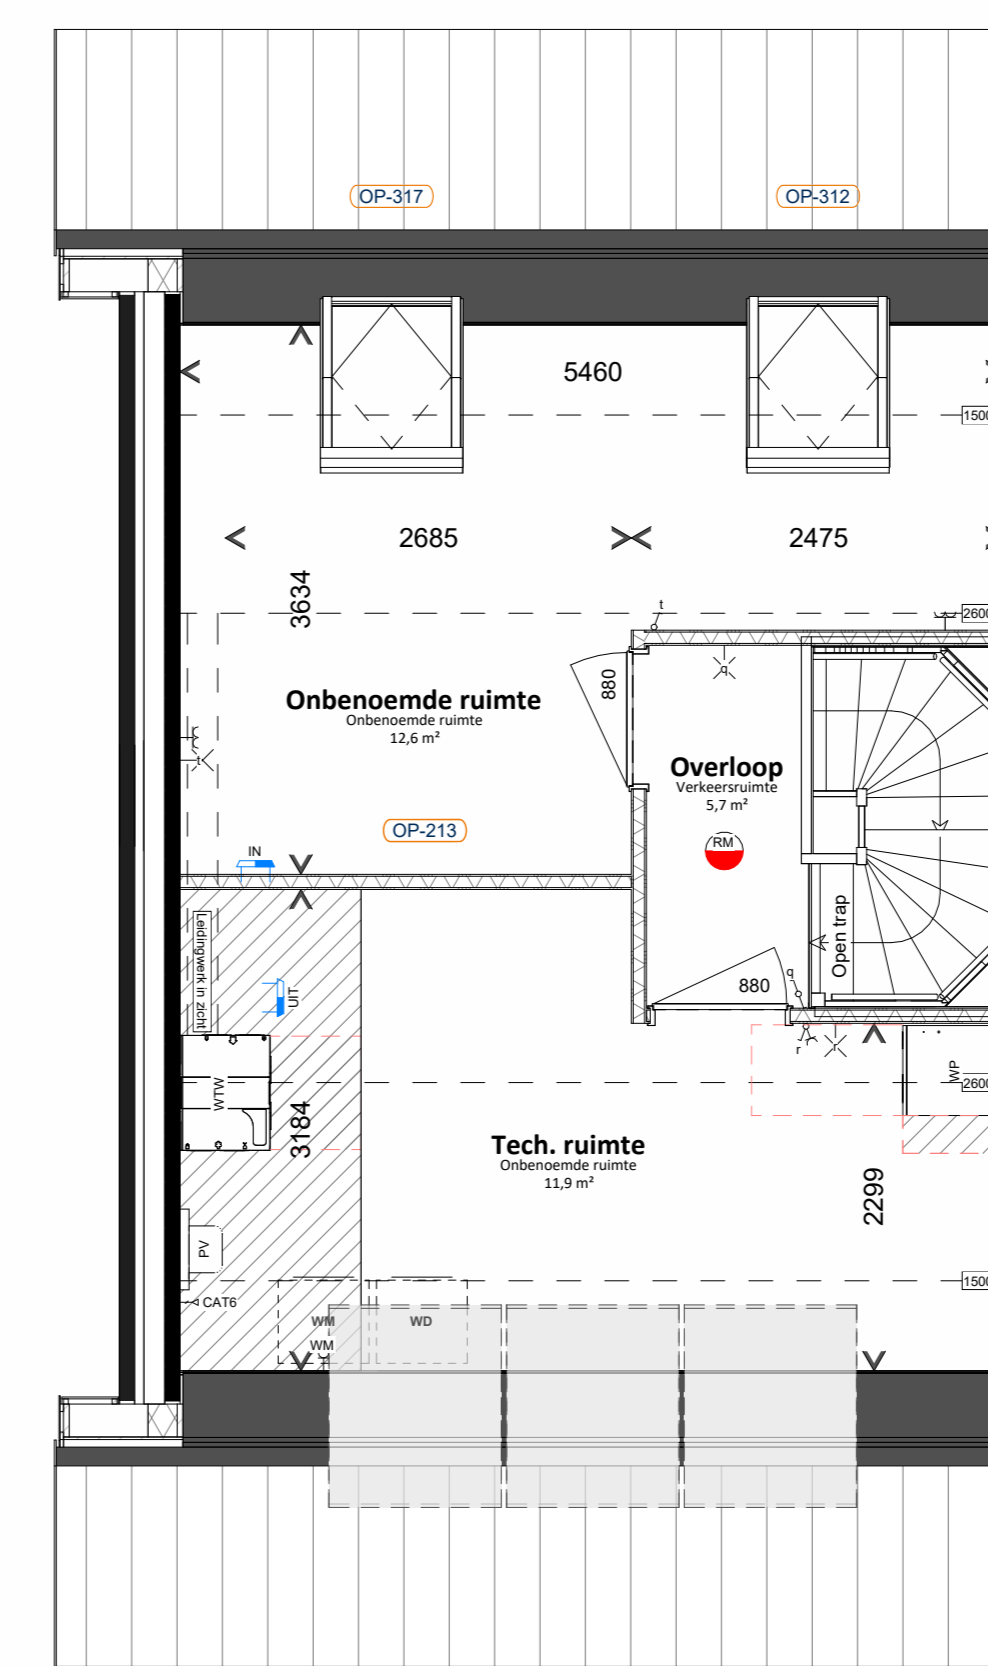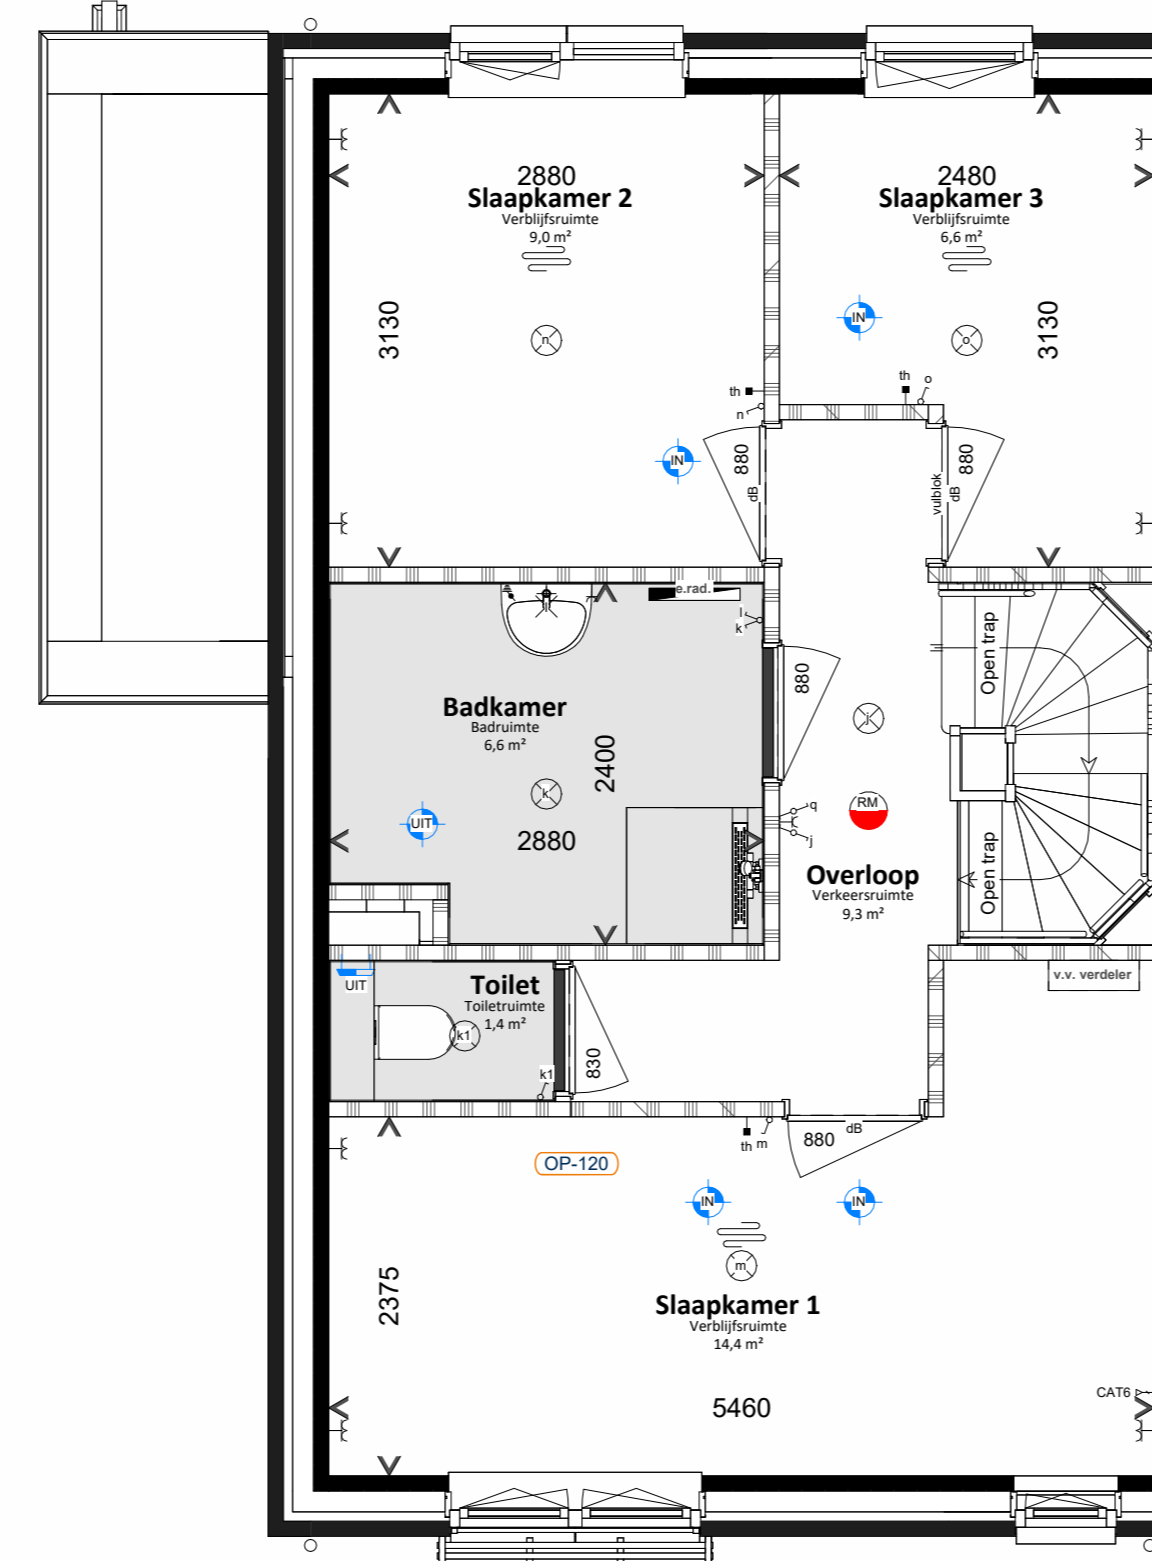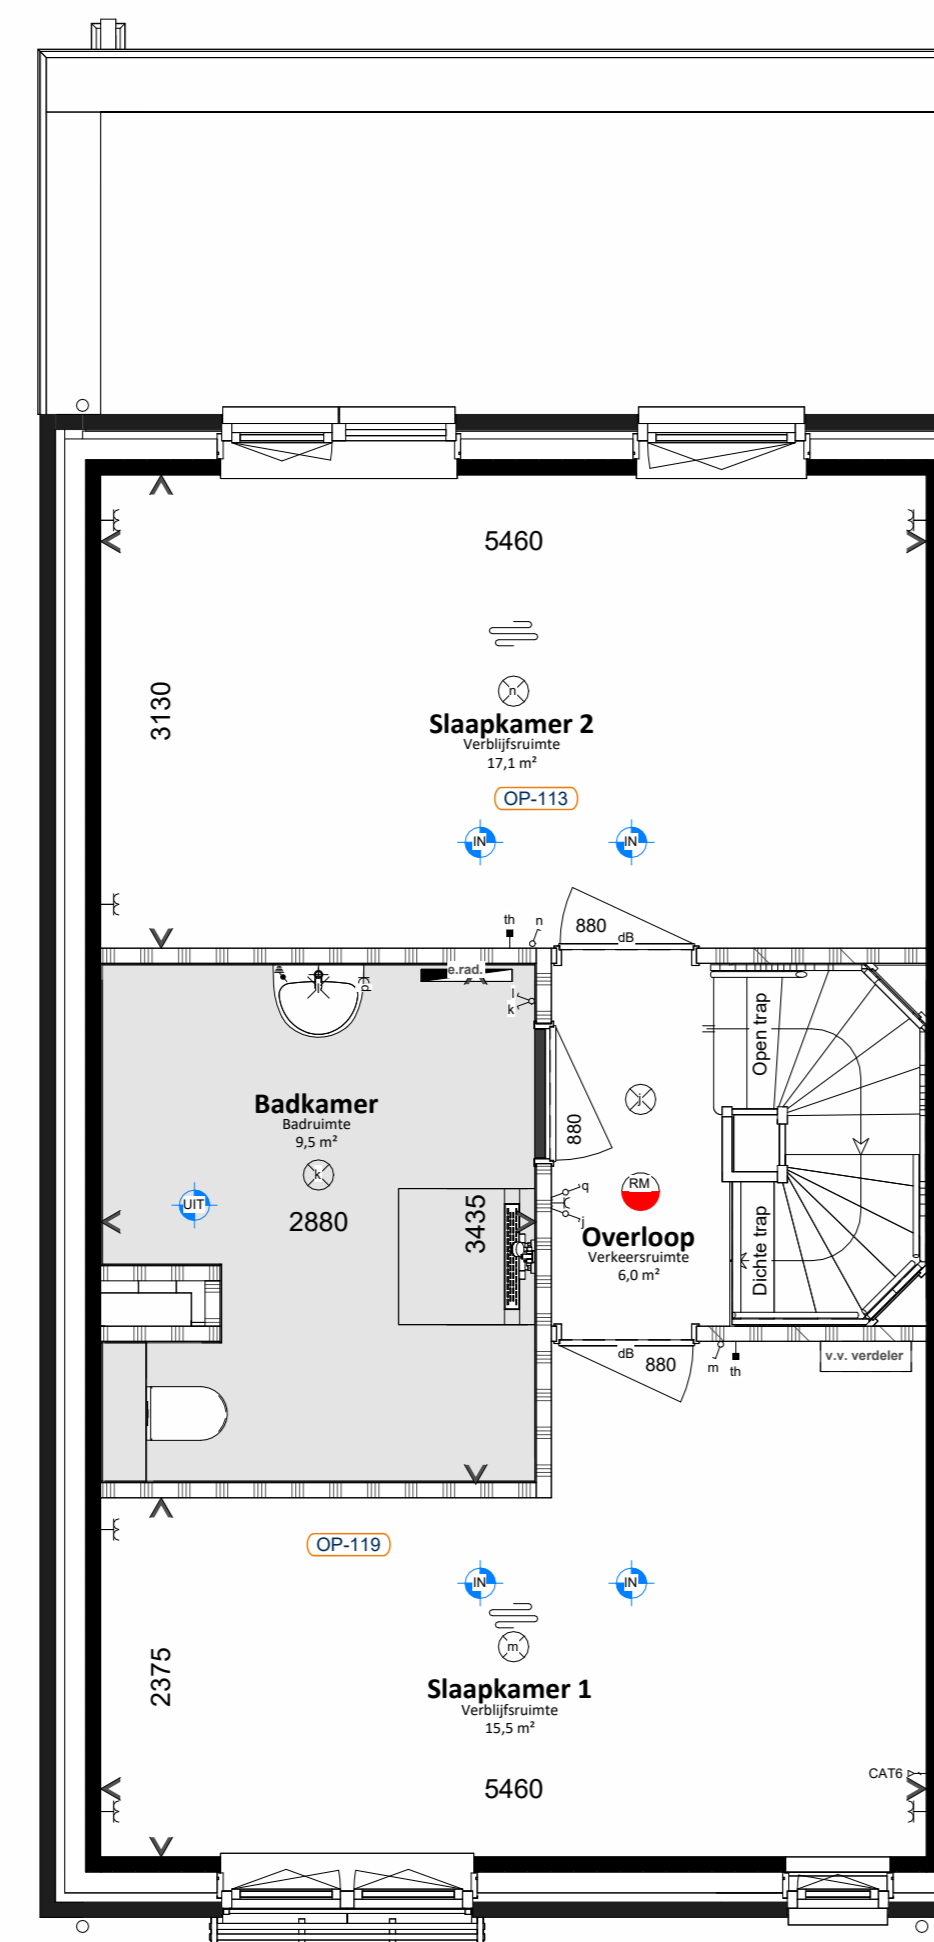

Tweede verdieping
1 : 50

Renvooi installatie		Opstelplaats:	
Thermostaat	Buitenkraan	PV	Omvormer PV-panelen
Bediening ventilatie	Buitenkraan incl. schroput	WM	Wasmachine
Ventilatieventiel afvoer	Elektrische radiator	WD	Wastdroger
Ventilatieventiel inblaas	Vloerverwarming	WTW	Warmterugwinnings unit
Ventilatieventiel	Vloerverwarming verdeeler	WP	Warmtepomp
Renvooi elektrisch		Wandlichtpunt	
Wandcontactdoos enkel	Schakelaar enkel	Pisfloodlichtpunt	
Wandcontactdoos dubbel	Schakelaar serie	Rookmelder	
Beldrukker	Schakelaar wissel	CAT 6 kabel in 1 bus afgemonteerd	
Betschel	Schakelaar met wandcontactdoos	Centraal aardingspunt	
Renvooi bouwkundig		Vogelvlade	
Builenmuur	Woningsscheidende muur	NesKast vloermuis	
Lichte scheidingswanden	Hemelwaterafvoer	NesKast gierzwaluw	
Ventilatoroester	Mos sedum dak	Binnen deur	- deurbreedtes in mm
Geluidsreducerend verblijfsgebied t.b.v. equivalente daglichtoppervlakte	Verlaagd plafond	- dB = geluidswerend	
		Installatie-zone	

Aan deze artist impression kunnen geen rechten worden ontleend. Indeling keuken indicatief, leidingwerk conform nultekening. U kunt kiezen uit de basiswoning, waarbij eventueel nog gecombineerd kan worden met enkele opties. Op basis van uw wensen zal een individuele lekening worden gemaakt, die gevelindeling kan hierdoor eventueel ook wijzigen. Daarbij is het mogelijk dat de door u gewenste combinatie nader bekeken moet worden op ontwerptechnische, bouwbesluit technische en installatietechnische uitgangspunten. Het aantal, de positie en de formatie van de zonnepanelen is indicatief en kan per woning verschillen. Dit heeft mede te maken met de oriëntatie van de woningen ten opzichte van de zon, het type woning (vrijstaande-, hoek- of tussenwoning). Het definitieve aantal panelen wordt in een later stadium berekend conform de eisen van het besluit bouwwerken leidinggeving.

De aangegeven materialen en maatvoering zijn indicatief. In werkelijkheid kunnen (geringe) afwijkingen vanwege, bouwwijze, stabiliteit en/of voorschriften van overheidsweg, nutsbedrijven mogelijk zijn, zonder dat hier rechten aan ontleend kunnen worden.

Kreekpark De Lanen,
Wilnis
Opties - Plattegronden en gevels
Type D - Bouwnummer 7, 22 en 23

