

Renvooi algemeen

metselwerk baksteen
 isolatie
 kalkzandsteen
 beton in het werk gestort / prefab beton
 binnenwand gasbeton
 binnenwand Metal Stud


binnenkozijn zonder bovenlicht (stomp)
 eengezins woningen en koop appartementen
 techniekruimte huur appartementen

binnenkozijn met bovenlicht (opdek)
 huur appartementen

vloerverwarmingsverdelers
 opstelplaats wasmachine en wasdroger
 e-radiator badkamer
 buitenkraan
 afzuig punt wtw plafond
 afzuig punt wtw wand
 inblaas punt wtw wand
 overstrom rooster in deur techniek ruimte
 opstelplaats WTW unit

DISCLAIMER:


- Aan de maatvoering kunnen geen rechten worden ontleend.
- Alle maatvoering betreft circa maten en is aangeven in millimeters.
- Elektra aansluitingen, keukenopstelling, ventilatiepunten en rookmelders zijn indicatief aangegeven.
- Het is mogelijk dat niet alle symbolen van toepassing zijn op uw woningtype.
- Hoeveelheden en posities pv-panelen zijn indicatief en kunnen per bouwnummer verschillen.

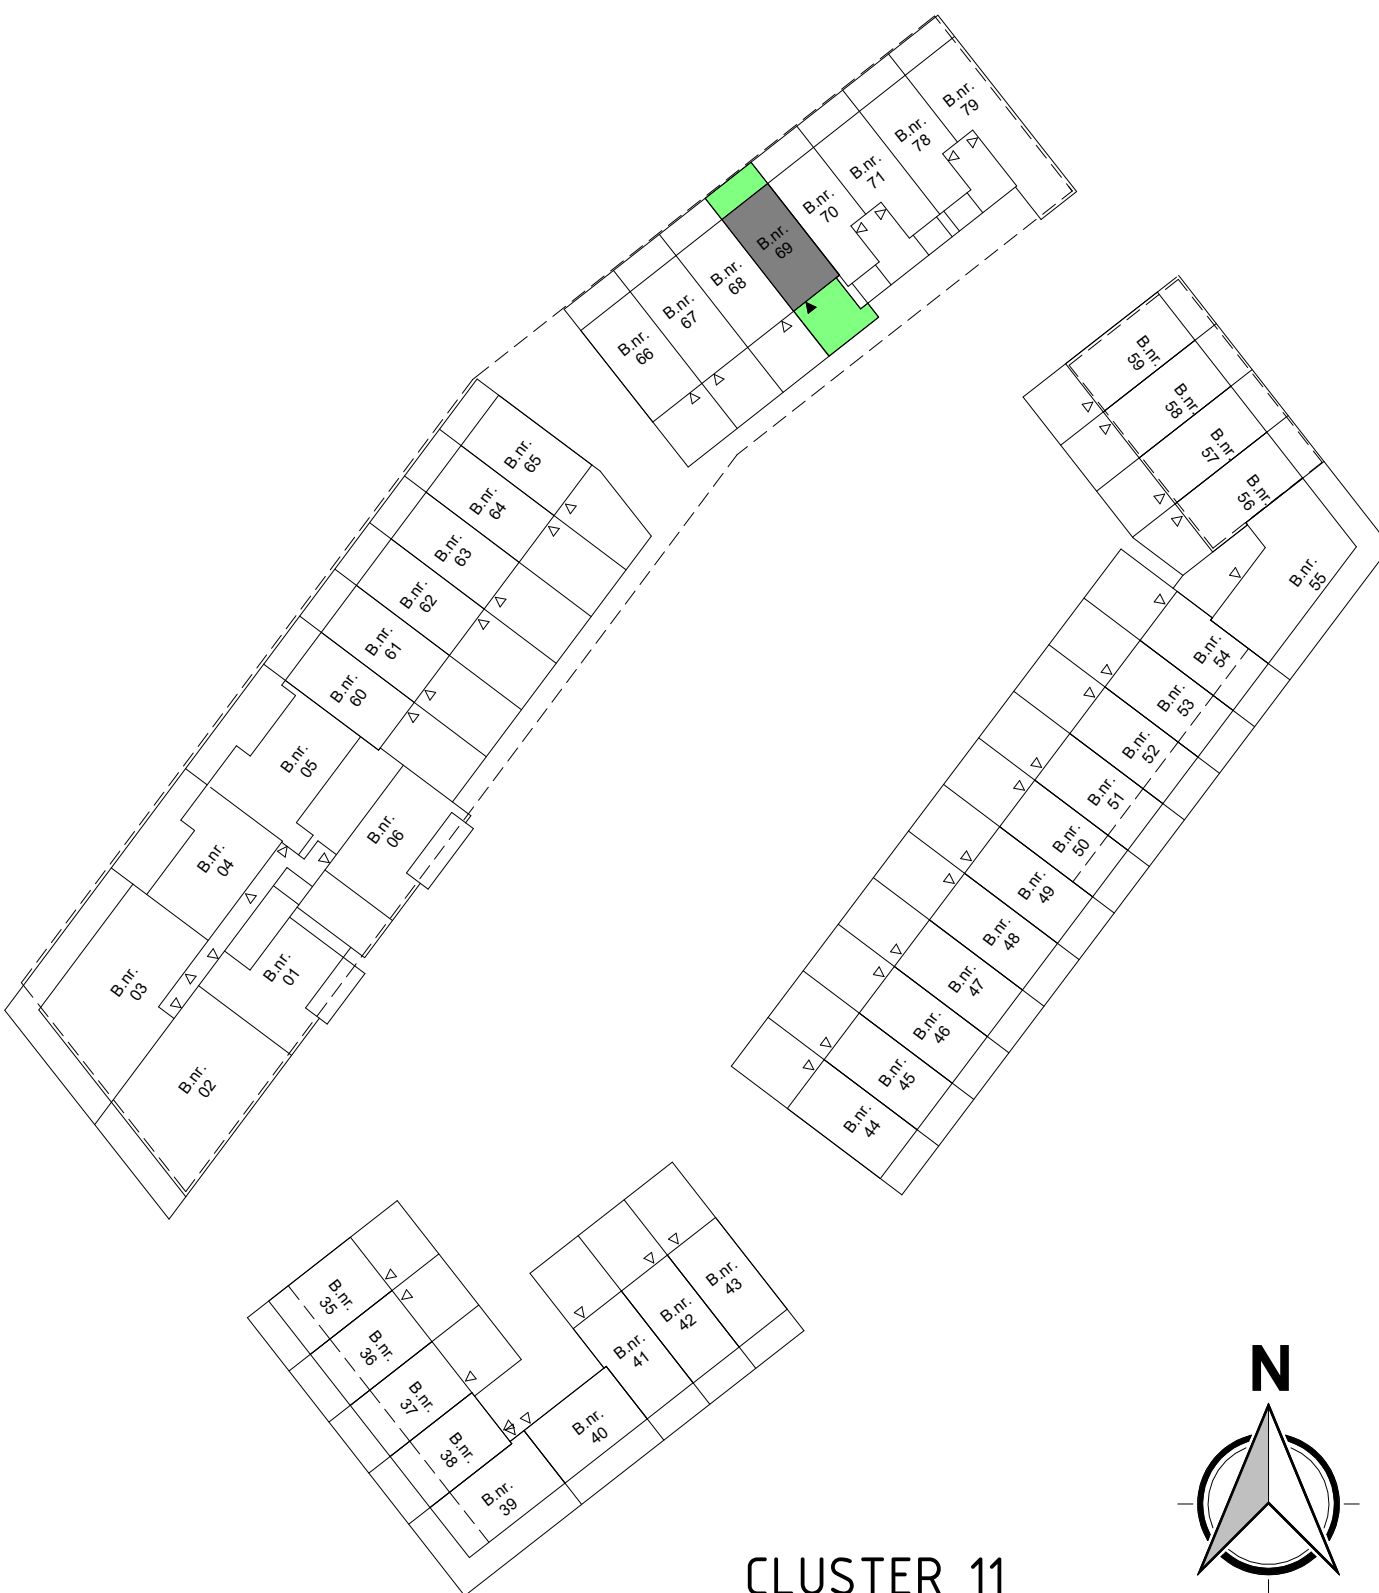

CLUSTER 11




Project naam:	"Spiegelhof" Waalhoven
Onderdeel:	VOORBLAD BOUWNUMMER 69
Opdrachtgever:	Waalhoven V.O.F.
Architect:	KCAP
Fase:	07 Koperstekeningen (PC)

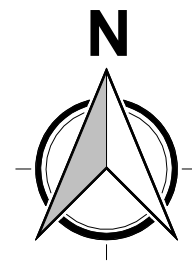

www.reinbouw.nl



Datum:	11-03-2026	Status:	DEFINITIEF
Wijziging:		Schaal:	1 : 700
		Getekend:	Reinbouw B.V.
Werknummer:			P2021412
Tekeningnummer:			PC-L(69)100

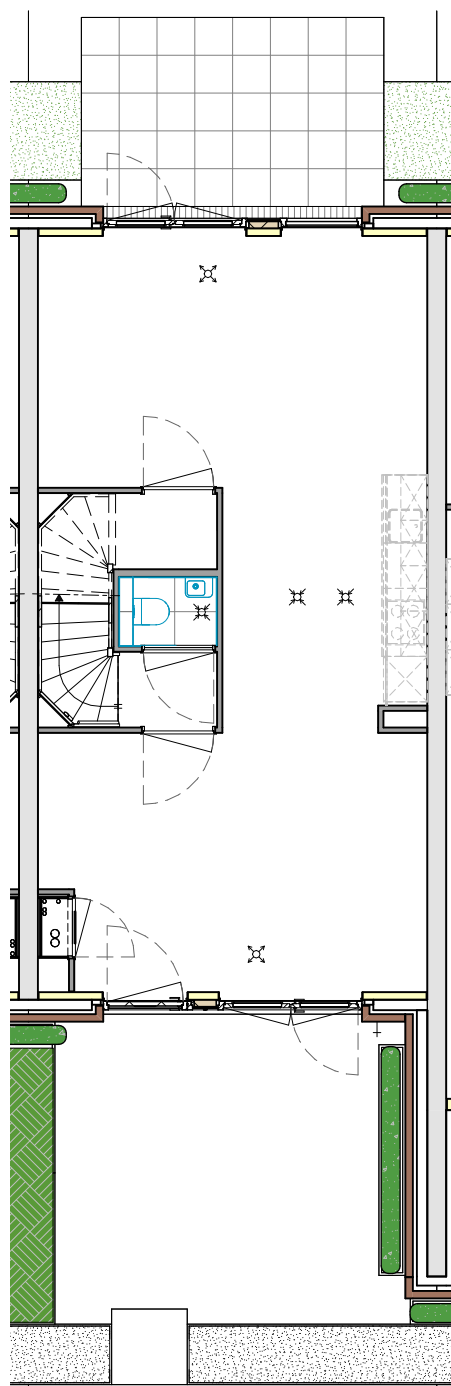

BEGANE GROND 1 : 100

REINBOUW




Project naam:	"Spiegelhof" Waalhoven
Onderdeel:	KAVEL BOUWNUMMER 69
Opdrachtgever:	Waalhoven V.O.F.
Architect:	KCAP
Fase:	07 Koperstekeningen (PC)

www.reinbouw.nl

Datum:	11-03-2026
Wijziging:	
Werknummer:	
Tekeningnummer:	



Status:	DEFINITIEF
Schaal:	1 : 100
Getekend:	Reinbouw B.V.
	P2021412
	PC-L(69)101

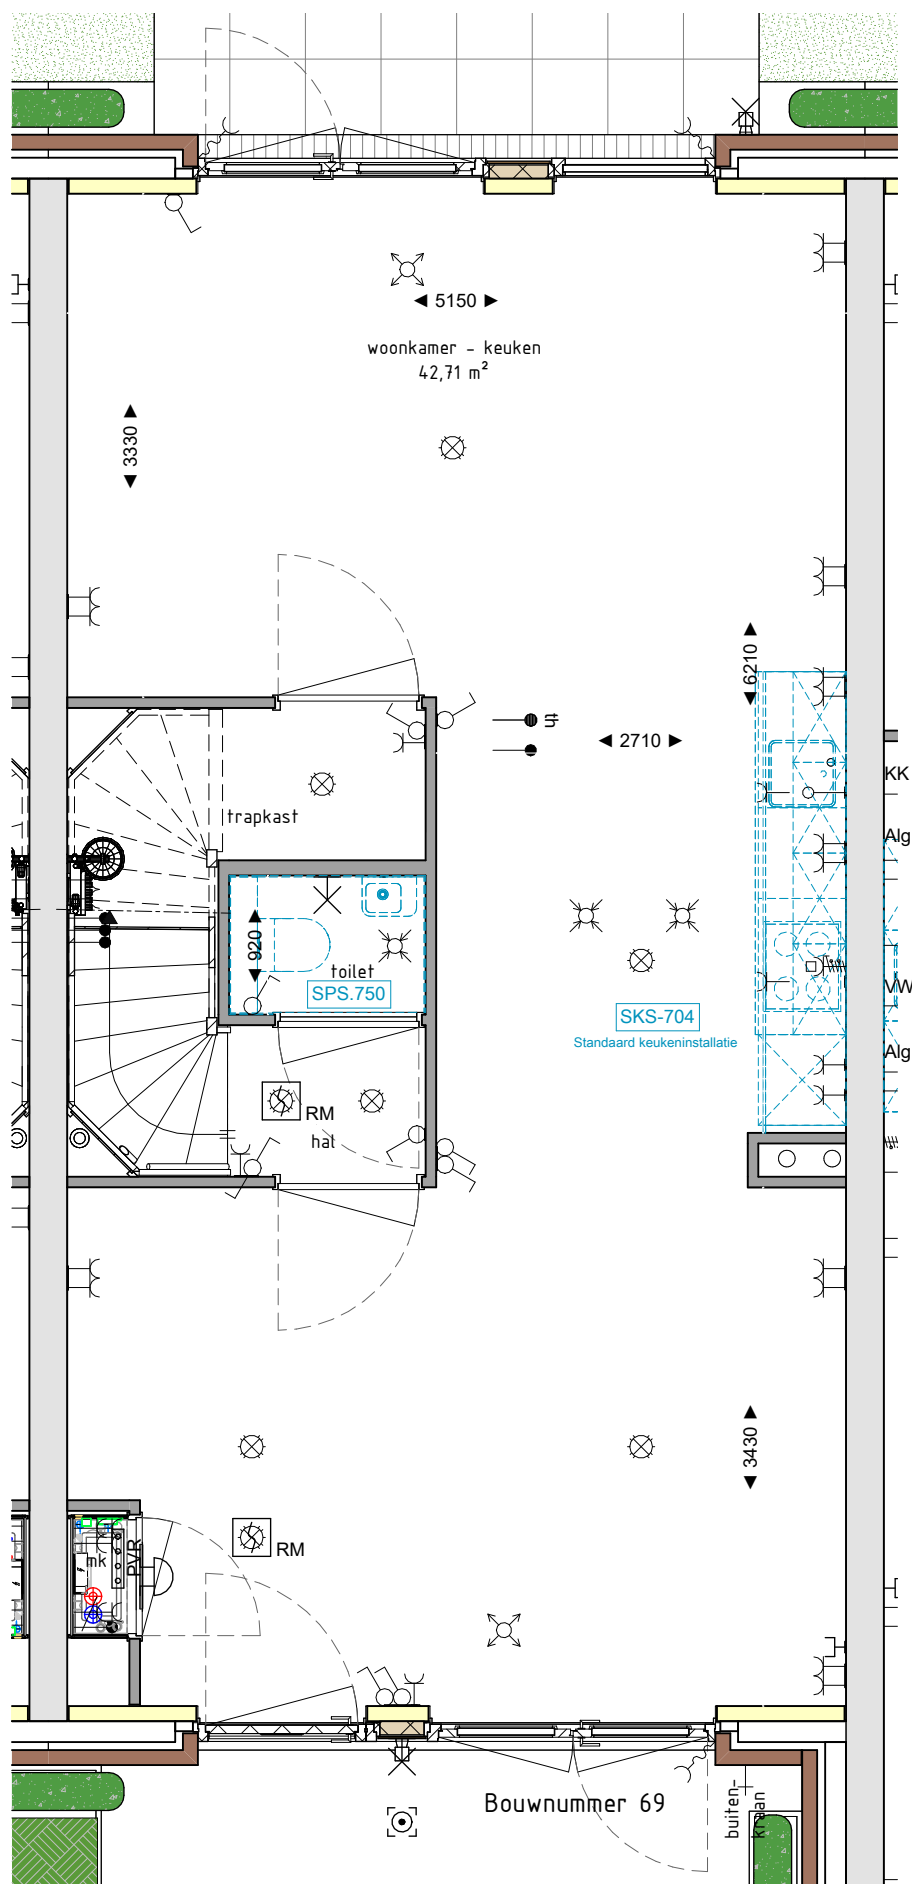

BEGANE GROND 1 : 50

REINBOUW




Project naam: "Spiegelhof" Waalhoven
Onderdeel: BEGANE GROND BOUWNUMMER 69
Opdrachtgever: Waalhoven V.O.F.
Architect: KCAP
Fase: 07 Koperstekeningen (PC)

www.reinbouw.nl

Datum: 11-03-2026
Wijziging:
Werknummer:
Tekeningnummer:



Status: DEFINITIEF
Schaal: 1 : 50
Getekend: Reinbouw B.V.
P2021412
PC-L(69)102

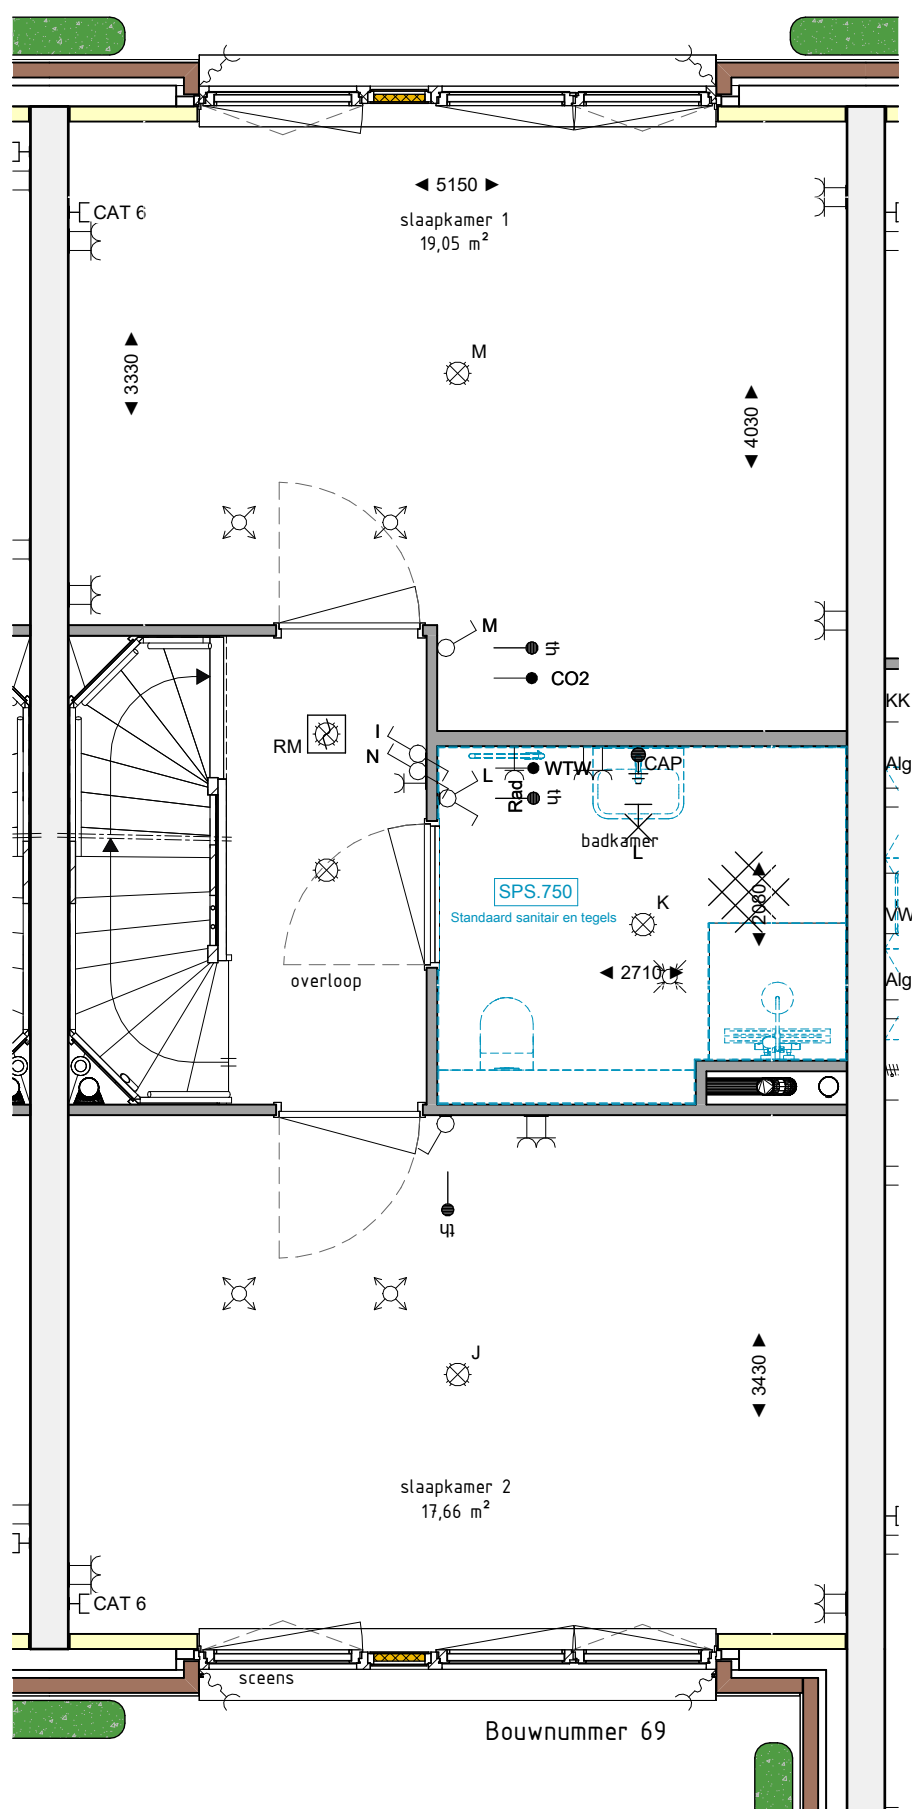

EERSTE VERDIEPING 1 : 50



Project naam: "Spiegelhof" Waalhoven
Onderdeel: 1E VERDIEPING BOUWNUMMER 69
Opdrachtgever: Waalhoven V.O.F.
Architect: KCAP
Fase: 07 Koperstekeningen (PC)

www.reinbouw.nl

Datum: 11-03-2026

Wijziging:

Werknummer:

Tekeningnummer:




Status: DEFINITIEF

Schaal: 1 : 50

Getekend: Reinbouw B.V.

P2021412

PC-L(69)103

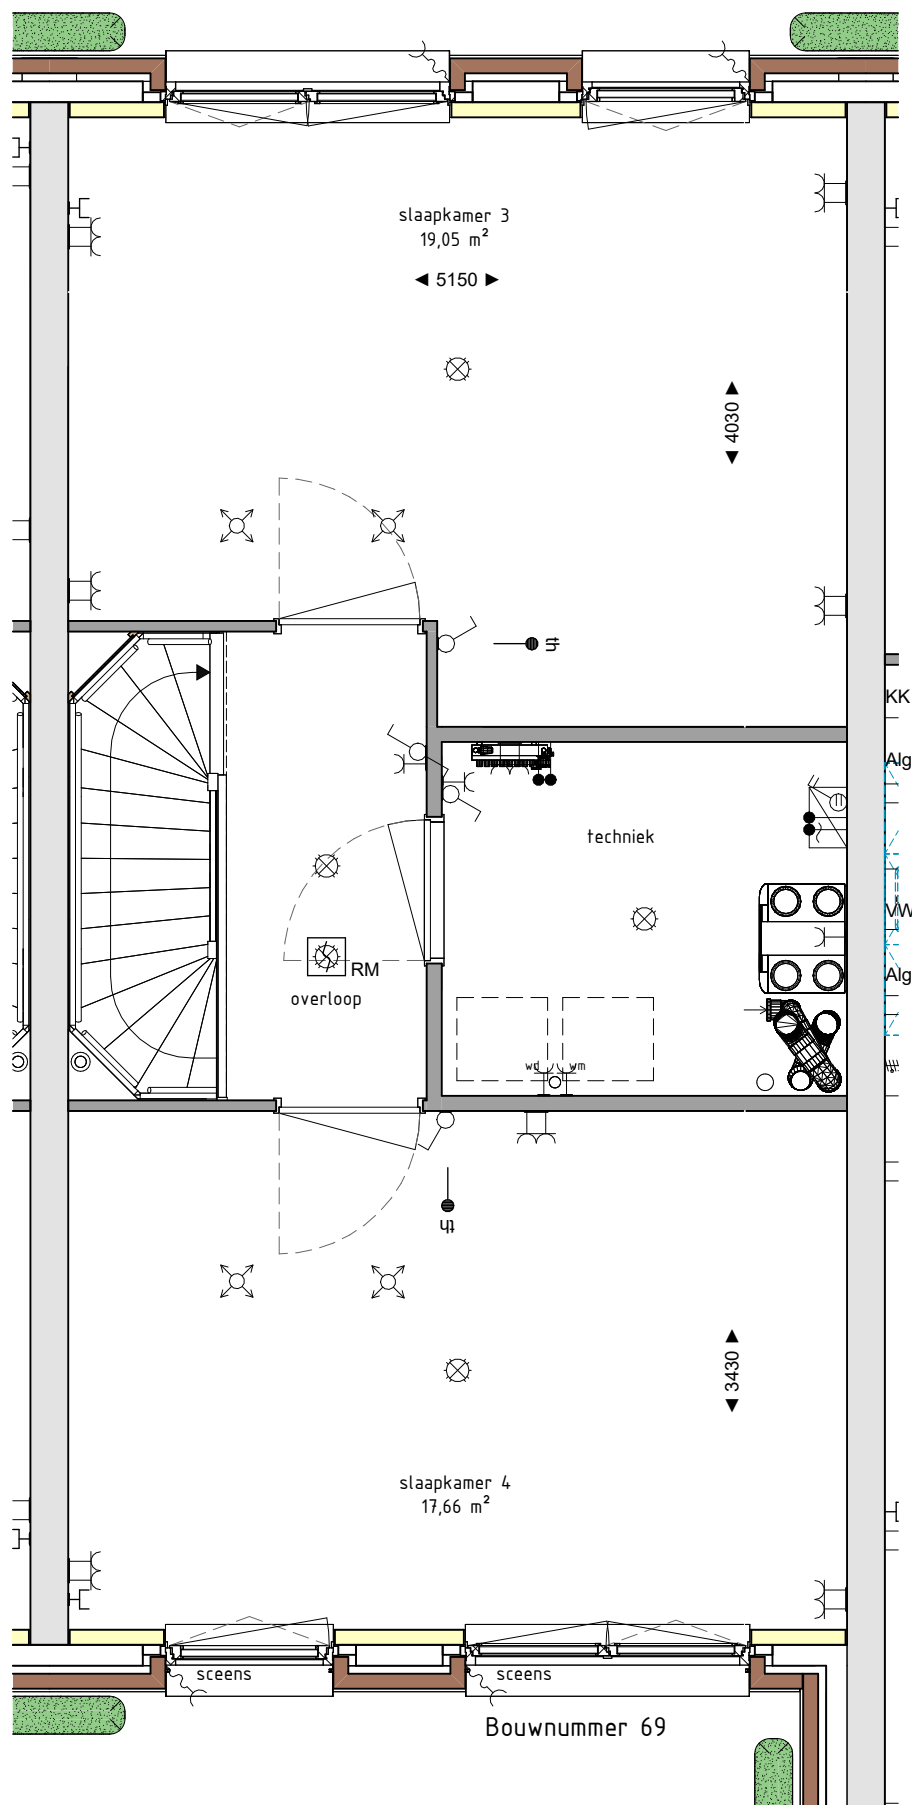

TWEDE VERDIEPING 1 : 50

REINBOUW




Project naam: "Spiegelhof" Waalhoven
Onderdeel: 2E VERDIEPING BOUWNUMMER 69
Opdrachtgever: Waalhoven V.O.F.
Architect: KCAP
Fase: 07 Koperstekeningen (PC)

www.reinbouw.nl

Datum: 11-03-2026
Wijziging:
Werknummer:
Tekeningnummer:



Status: DEFINITIEF
Schaal: 1 : 50
Getekend: Reinbouw B.V.
P2021412
PC-L(69)104

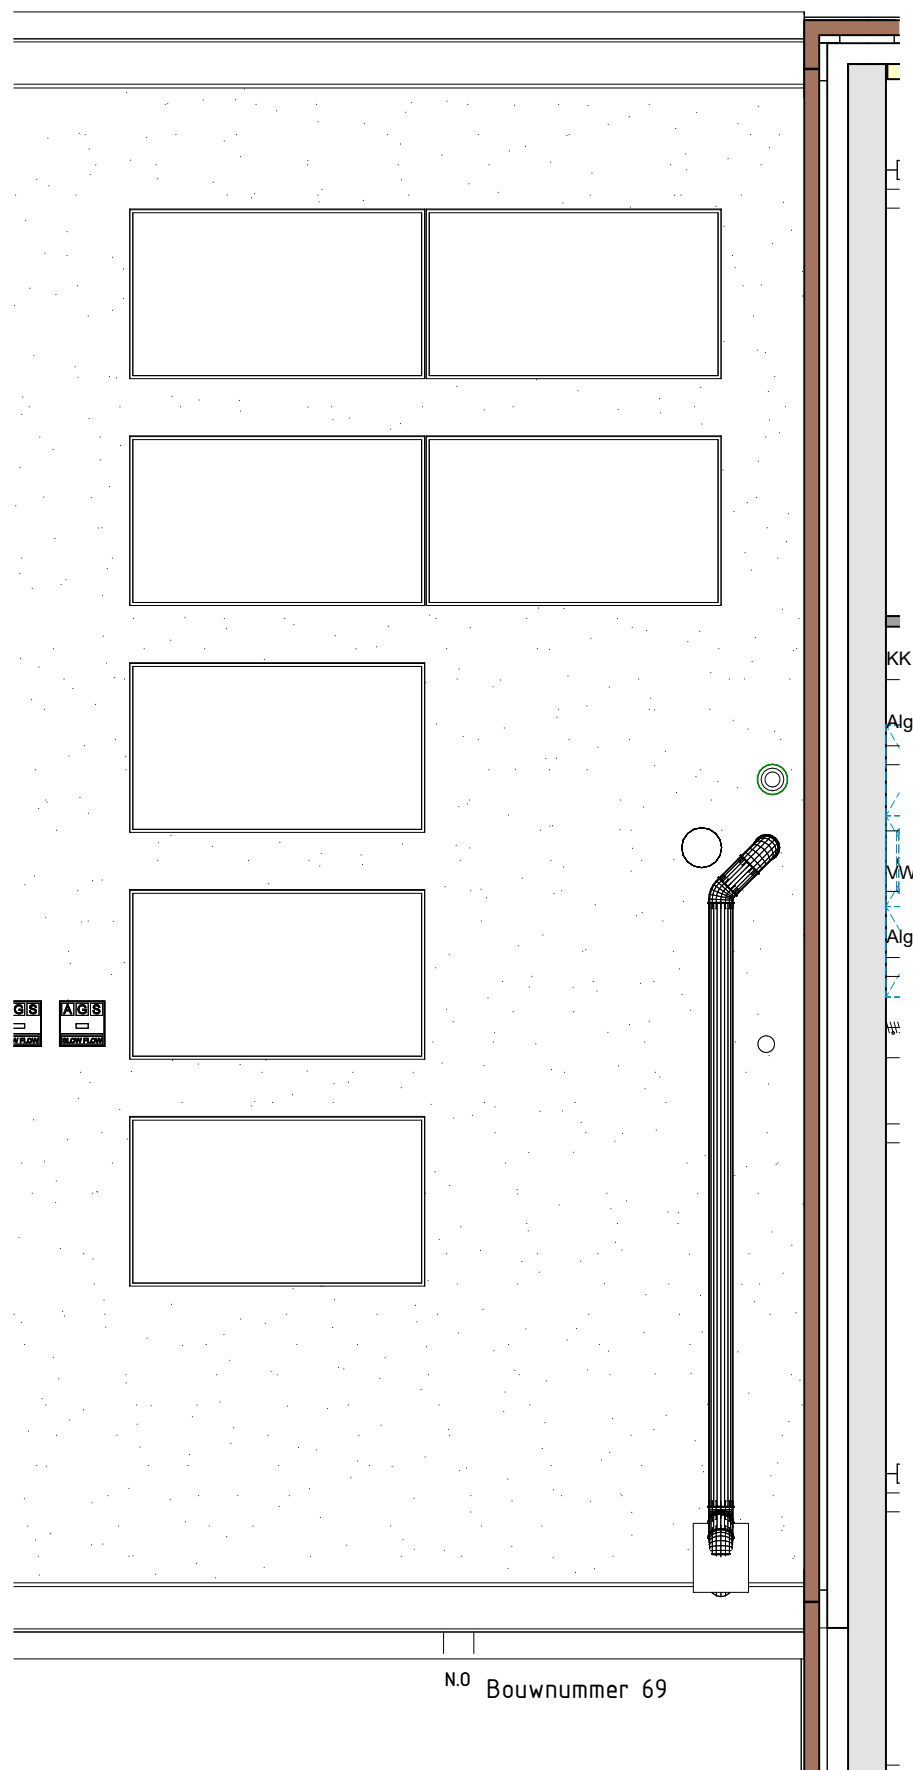

DAKAANZICHT 1 : 50

REINBOUW



Project naam: "Spiegelhof" Waalhoven
Onderdeel: DAKAANZICHT BOUWNUMMER 69
Opdrachtgever: Waalhoven V.O.F.
Architect: KCAP
Fase: 07 Koperstekeningen (PC)

www.reinbouw.nl

Datum: 11-03-2026
Wijziging:
Werknummer:
Tekeningnummer:




Status: DEFINITIEF
Schaal: 1 : 50
Getekend: Reinbouw B.V.
P2021412
PC-L(69)105




VOORGEVEL 1 : 100



ACHTERGEVEL 1 : 100

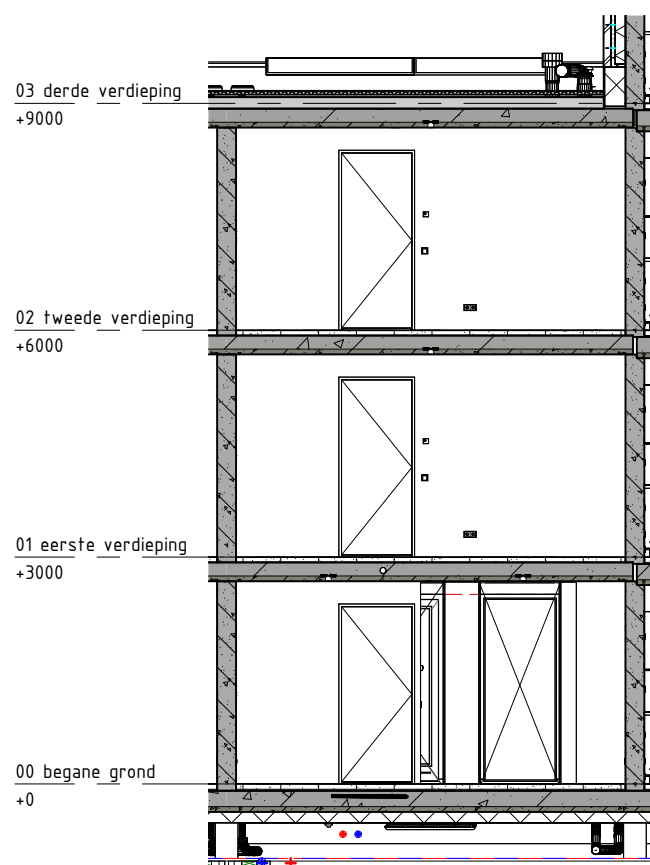

DOORSNEDE 1 : 100

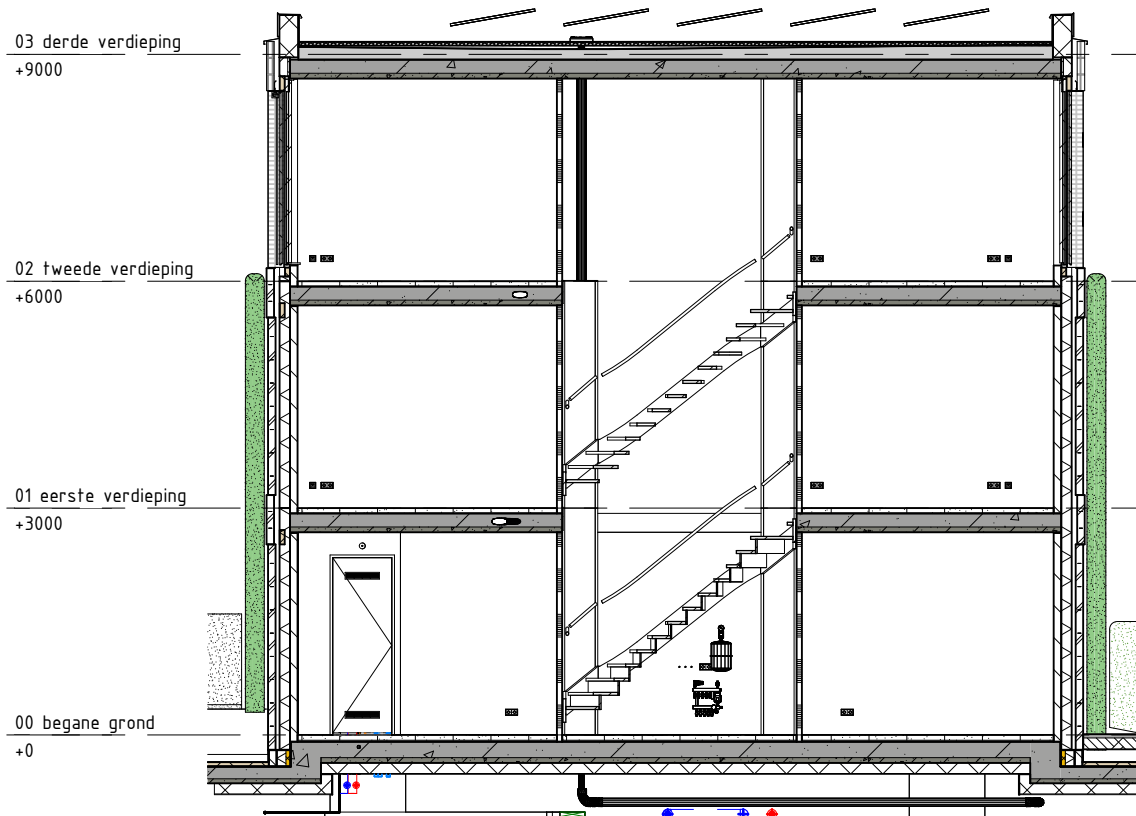

DOORSNEDE 1 : 100

REINBOUW



Project naam: "Spiegelhof" Waalhoven
Onderdeel: GEVELS EN DOORSNEDEN BOUWNUMMER 69
Opdrachtgever: Waalhoven V.O.F.
Architect: KCAP
Fase: 07 Koperstekeningen (PC)

www.reinbouw.nl

Datum: 11-03-2026
Wijziging:
Werknummer:
Tekeningnummer:

Status: DEFINITIEF
Schaal: 1 : 100
Getekend: Reinbouw B.V.
P2021412
PC-L(69)106





VOORGEVEL 1 : 100



ACHTERGEVEL 1 : 100

REINBOUW



Project naam:	"Spiegelhof" Waalhoven
Onderdeel:	SCREENS BOUWNUMMER 69
Opdrachtgever:	Waalhoven V.O.F.
Architect:	KCAP
Fase:	07 Koperstekeningen (PC)

www.reinbouw.nl

Datum:	11-03-2026
Wijziging:	
Werknummer:	
Tekeningnummer:	



Status:	DEFINITIEF
Schaal:	1 : 100
Getekend:	Reinbouw B.V.
P2021412	
PC-L(69)107	