



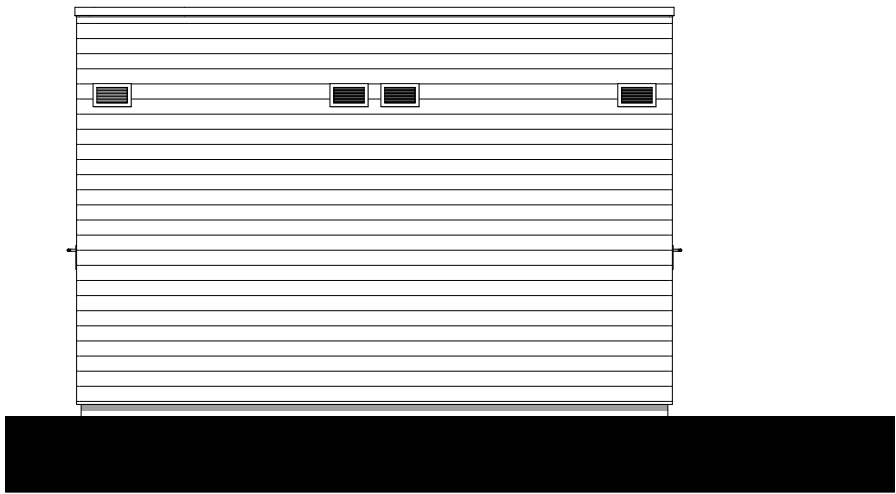


Voorgevel 1:50




Rechtergevel 1:50

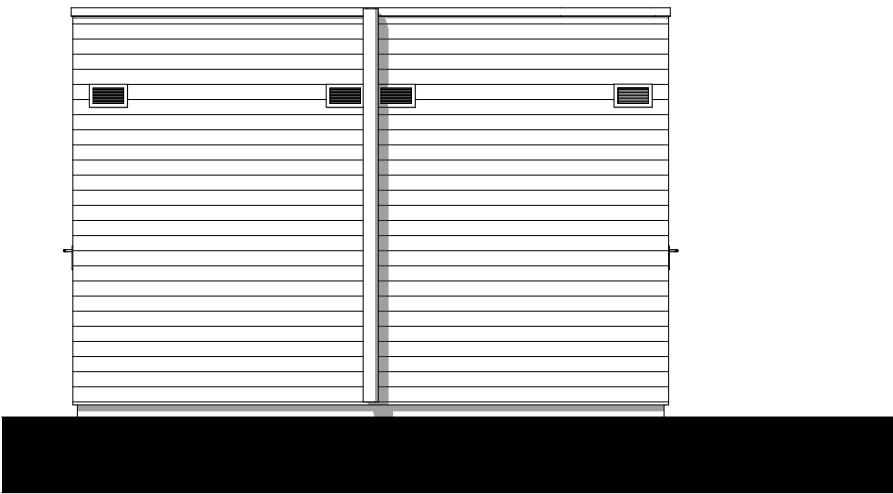

Achtergevel 1:50

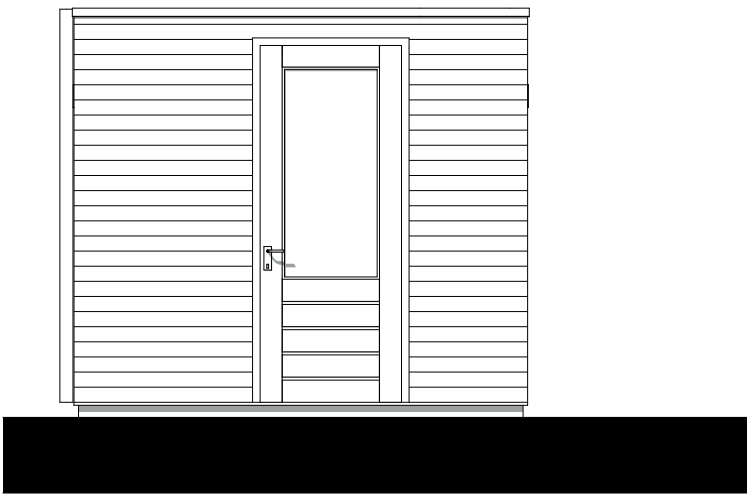

Linkergevel 1:50

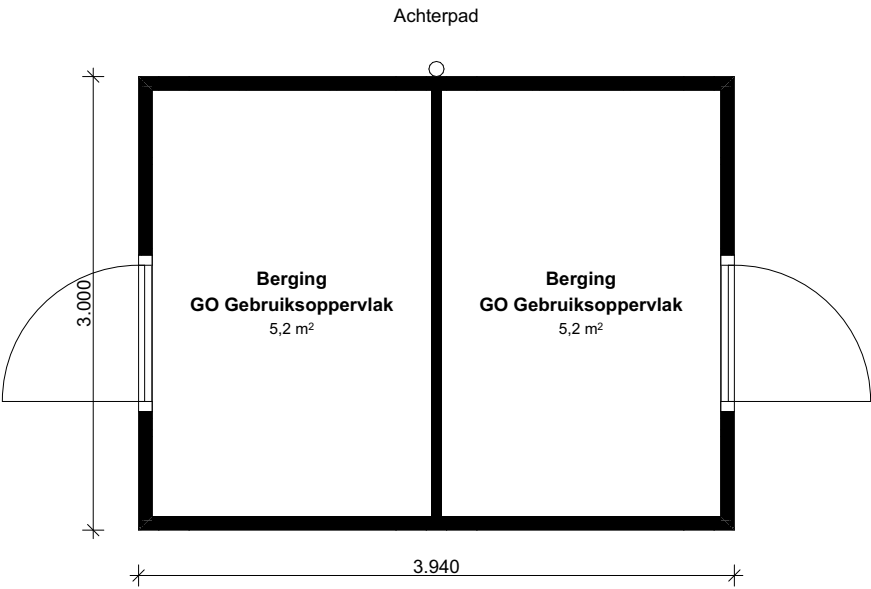


00 Berging 1:50

17 x getekend

Bouwnummers:

2-3	14-15	26-27
4-5	16-17	29-30
6-7	18-19	31-32
8-9	20-21	33-34
10-11	22-23	35-36
12-13	24-25	

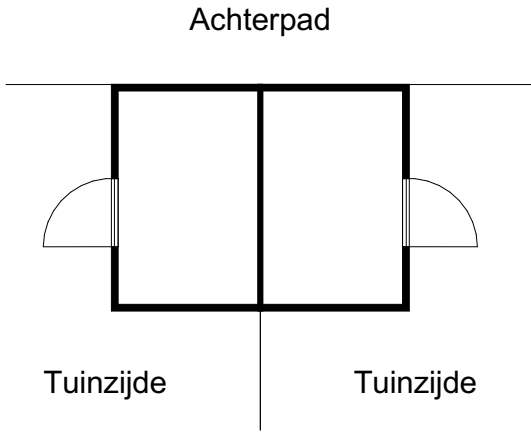

Situatie 1:100

0734 - Berging v2.pln

Project **Aan de Kade De Lier**

Tekening naam: Berging dubbel

schaal:1:50, 1:100

get.:SdH

datum: 04-07-2025

formaat:A2

ZVA

Zeinstra Veerbeek Architecten

ILSY-Plantsoen 1

2497 GA Den Haag

Telefoon: +31 703478594

info@zeinstraveerbeek.nl

Website bureau

...

Werknummer: **0734**

Tekening nr: **VK**

Fase: **VERKOOPTEKENINGEN**

Architect: **Zeinstra Veerbeek Architecten**

Opdrachtgever: **BPD**