
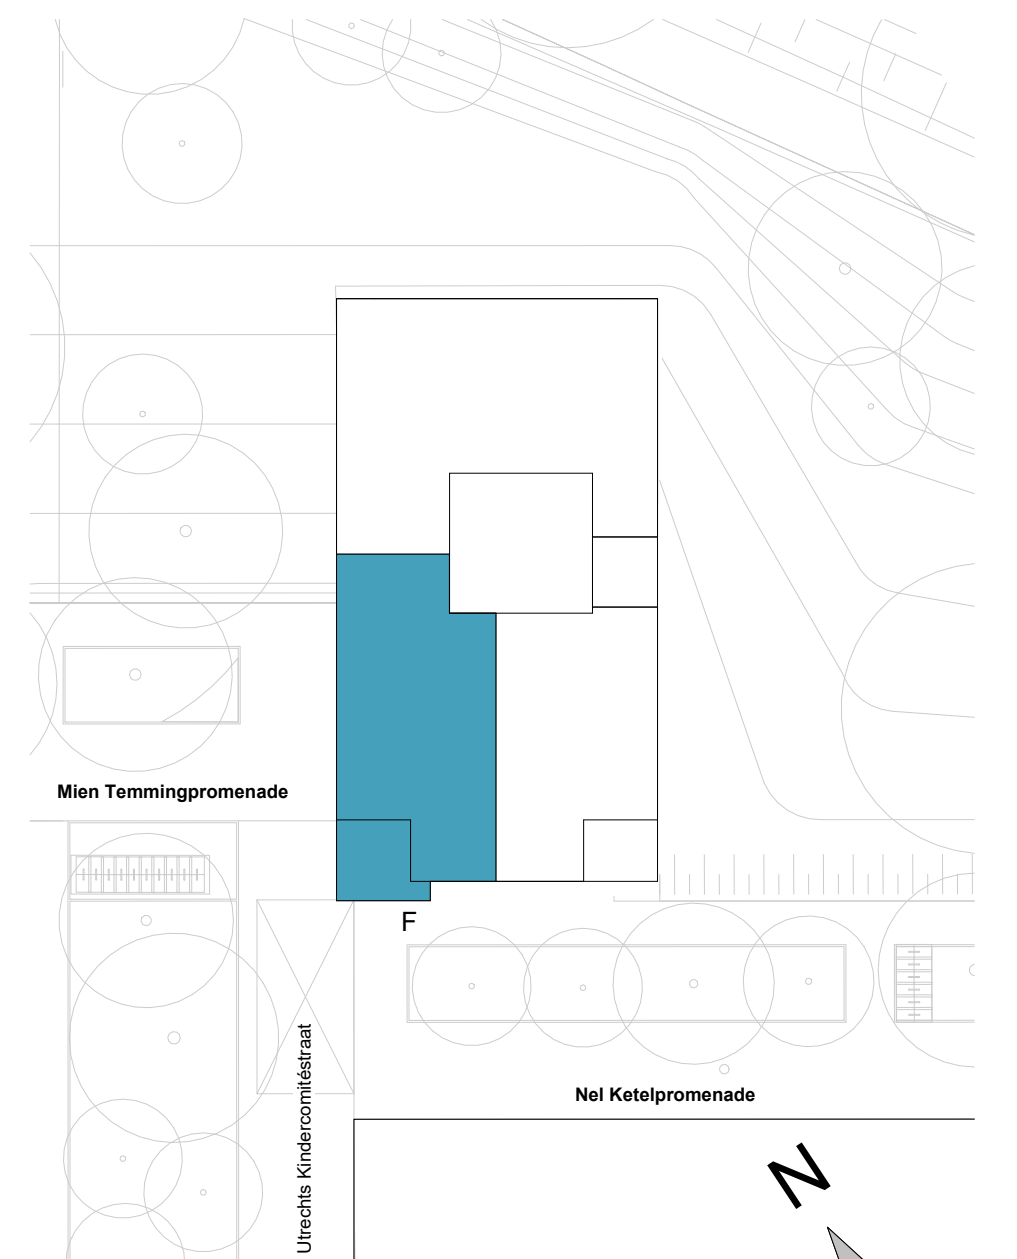
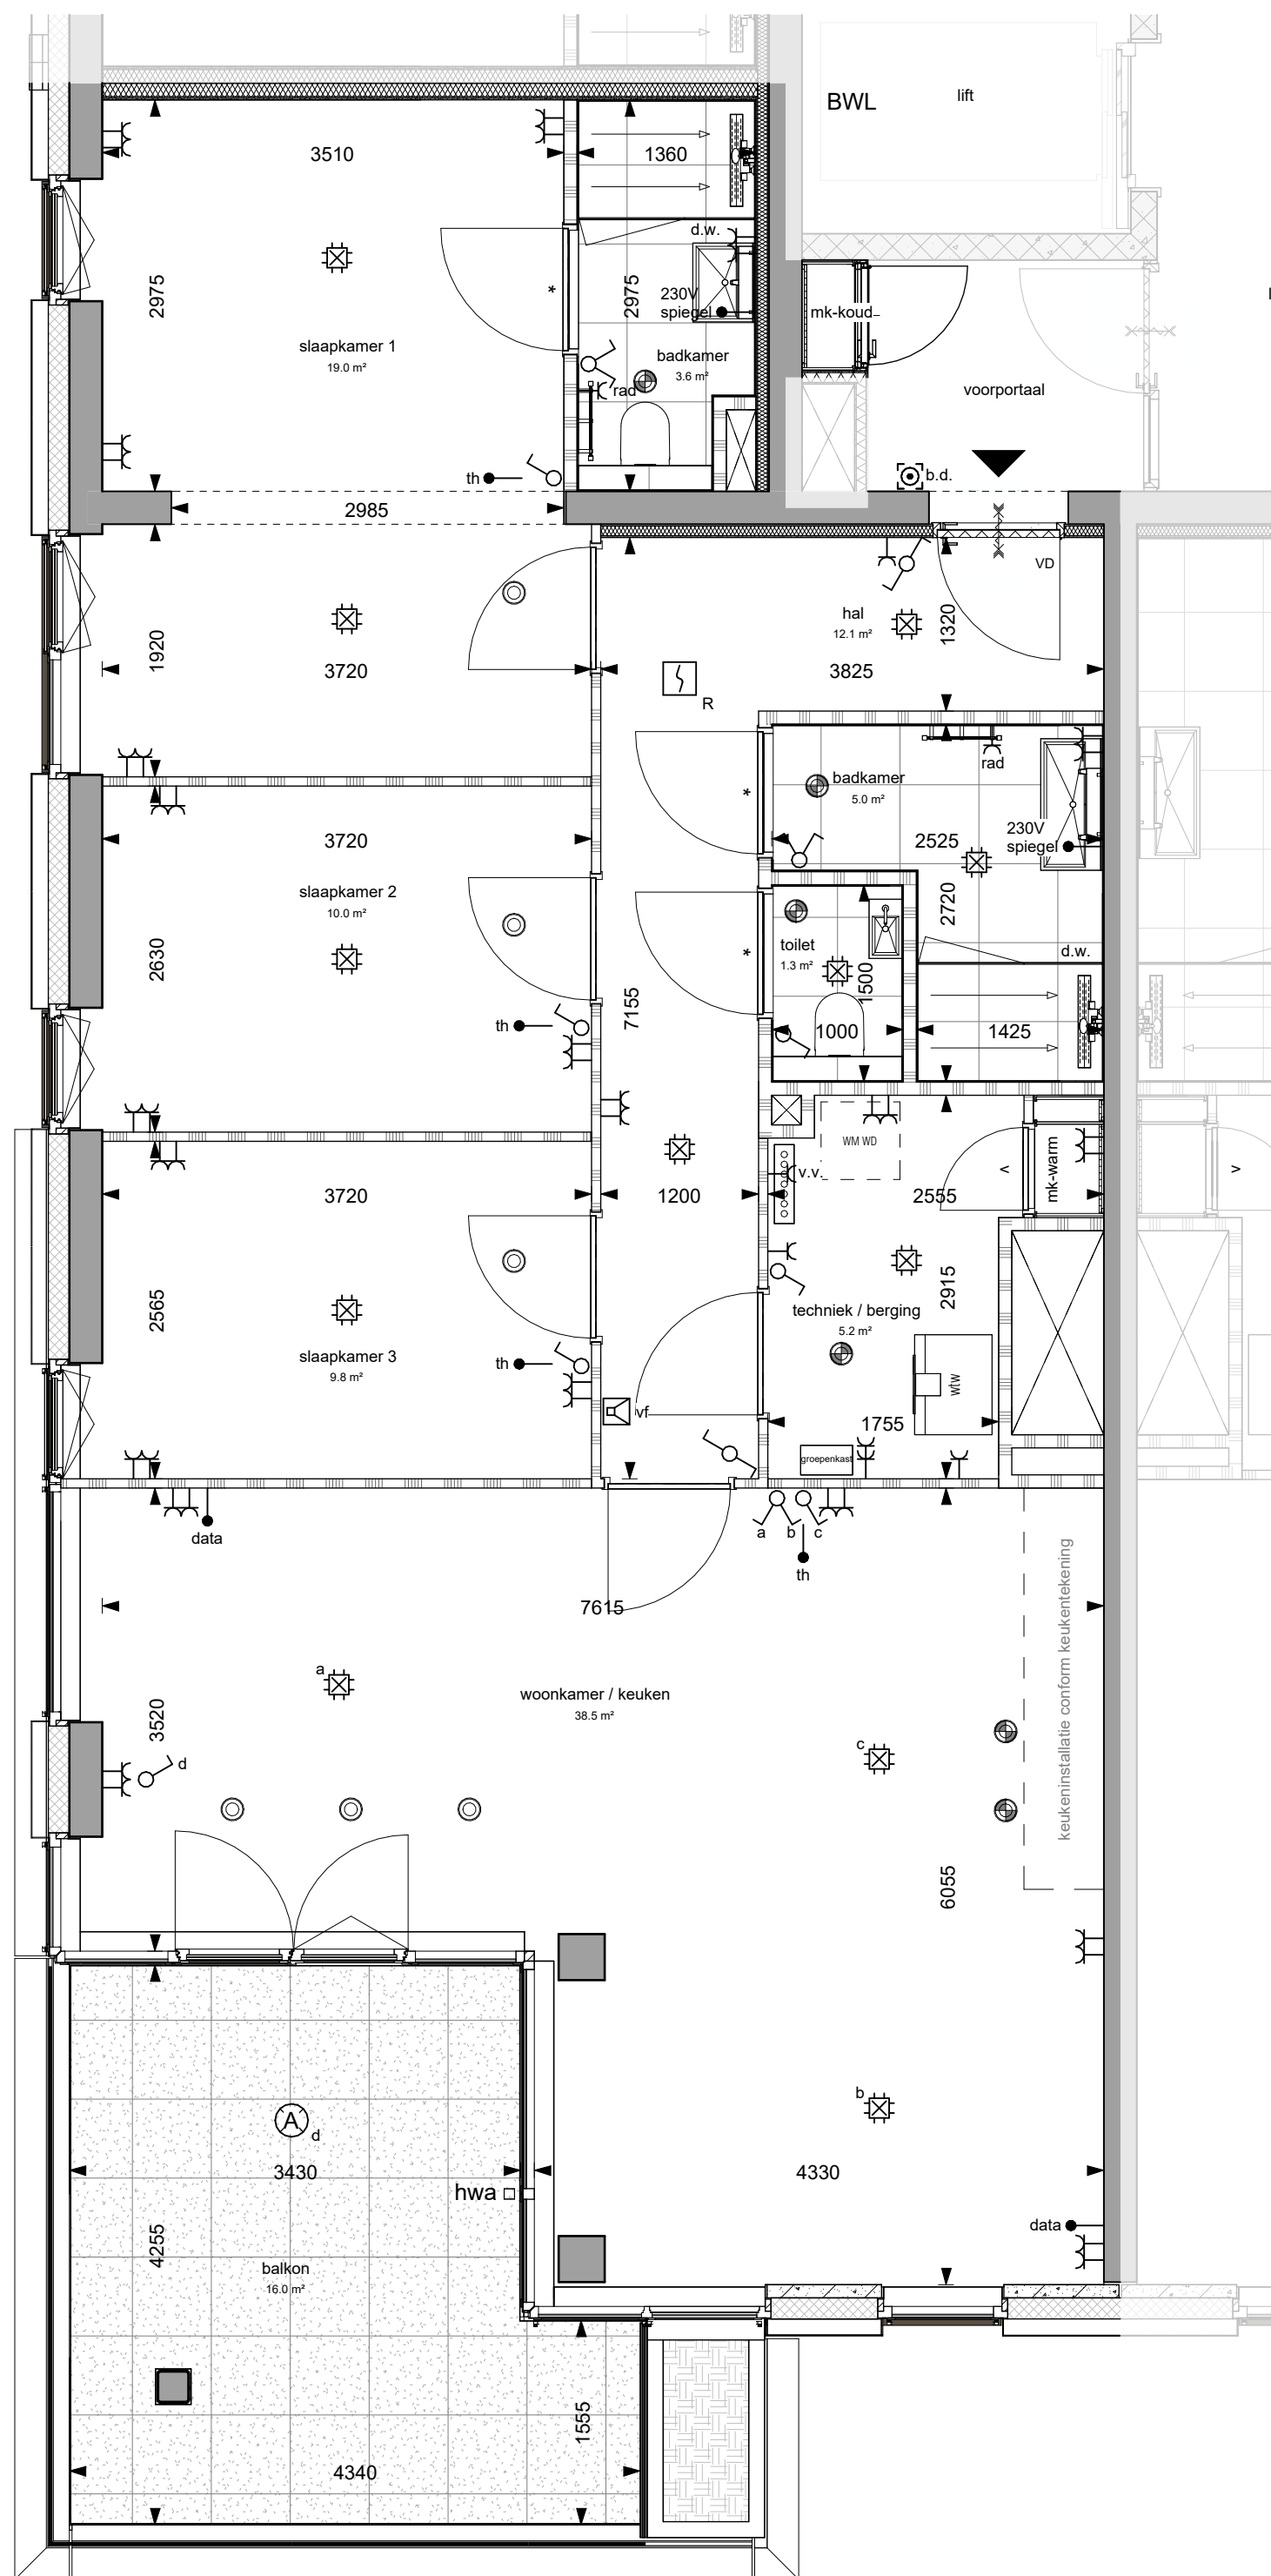


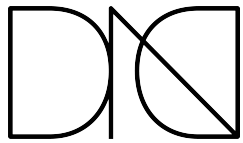

Maatvoering is circa maatvoering. Dit kan bij oplevering mogelijk afwijken als gevolg van nadere technische uitwerking.

De posities van de inblaas- en afzuigpunten, alle schakelaars en lichtpunten zijn indicatief op de tekening weergegeven. Exacte positie wordt bepaald conform opgave installateur, zie 00-006

Aan deze tekening kunnen geen rechten worden ontleend

project: 

betreft: DND - Toren 2 - De Citadel

BNR 06



fase: KO	datum: 03-03-2026	schaal: 1:50	formaat: A2
projectnummer: 2511	verdieping: 2e verdieping	tekeningnummer: 6506	