


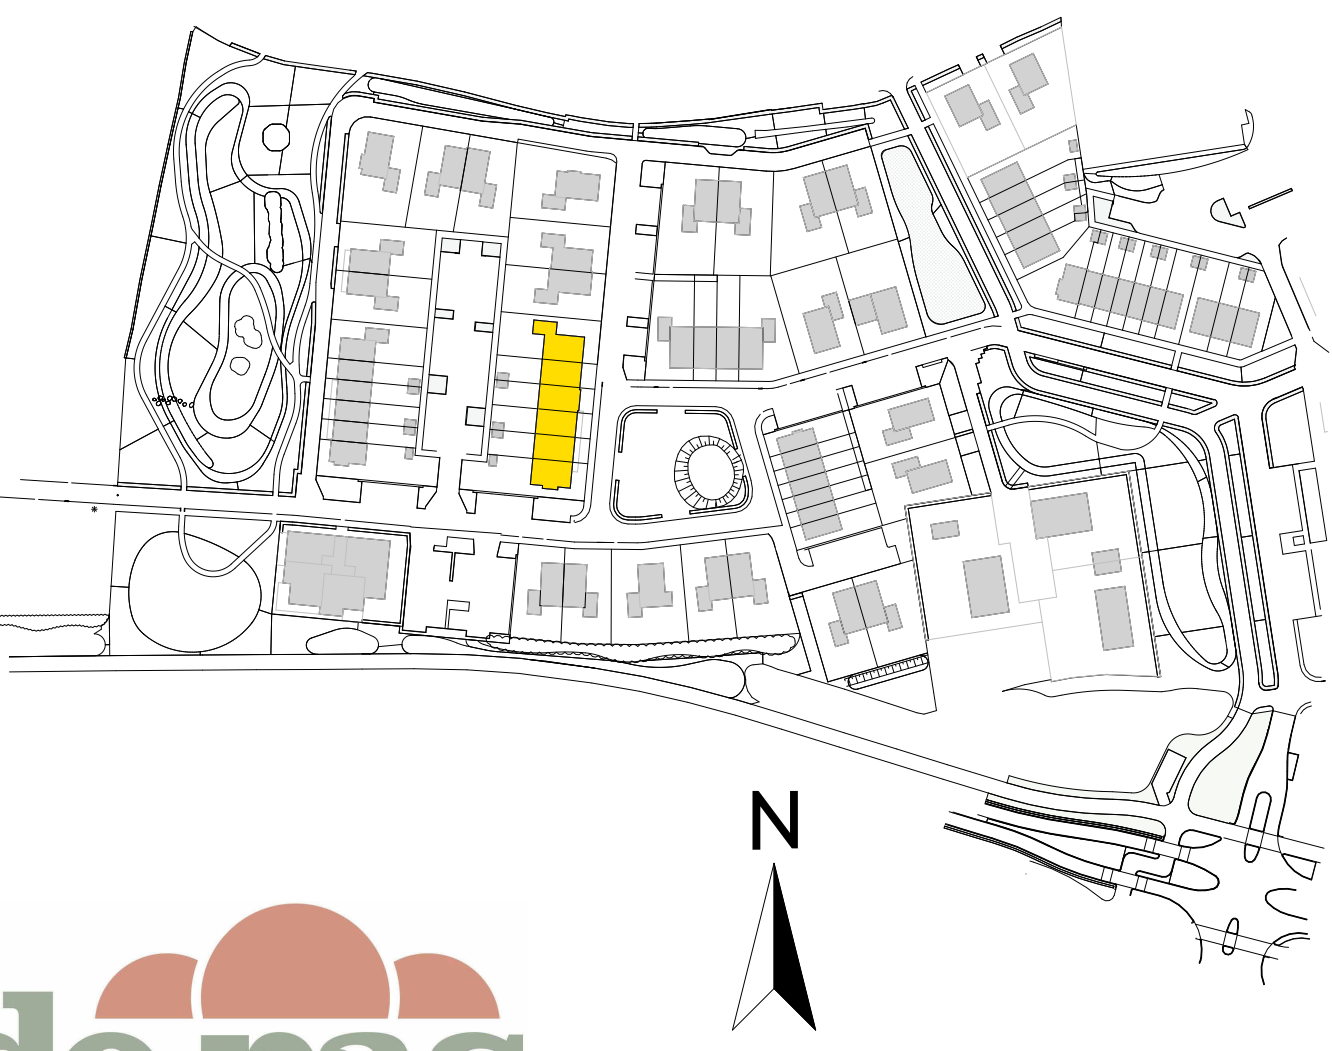

de pas
DORP IN BLOEI
DEFINITIEF

De Pas deelplan Y fase 5 veld 3A
Kopersopties bnr 315 tm 320

werknr.: 11116

tek.nr.: 01.770
schaal: 1:50
formaat: 1530x841 (L)
getekend: JV (Trebbe)

datum: 01-10-2026
wijziging:

Trebbe NoordOost B.V.
telefoon: 088 259 00 00
website: www.trebbe.nl

weusten
liedenbaum
architecten

