

RENVOI ALGEMEEN

Maten in de tekening zijn circa en kunnen in werkelijkheid afwijken. Bij een schuine paa wordt gemaakt tot ± 1500 boven afgewerkte vloer

Positie keukens en keukeninstallatie op tekening zijn indicatief. Nul-tekening van de showroom is leidend

Badkamer en toiletten op tekening zijn indicatief. Nul-tekening van de showroom is leidend

Positie en aantal MV rozetten kunnen wijzigen

Het aantal PV-panelen en de locatie zoals aangegeven op tekening is afhankelijk van oriëntatie en de gekozen optie's. Het aantal PV-panelen kan hierdoor wijzigen. Het legatation wordt bepaald door de ordernummer aan de hand van besprekingen van de architect

De berging, behorend bij het bouwnummer, staat op de bergingstekening


Teren inrichting, behorend bij het bouwnummer, staat op de teren inrichtingstekening

Installaties			
en	Rookenelder	✓	schakelaar enkelpolig
Q	Afzuigpomp, capaciteit volgens rapport	✓	schakelaar serie
Φ	Kruipruimte	✓	schakelaar wissel
KL	Meterkast	↑	aansluitpunt loos
NK	Wasmachine opstelplaats	↑	aansluitpunt
WM	Wasmachine opstelplaats	↑	lichtpunt
WD	Mechanische ventilatie	↑	wandlichtpunt
MV	Hemelwaterafvoer	↓	low-convertert PV-converter
me	Overstort voorzieningen plaatsd volgens opgave constructeur	✓	wandcontactdoos ge-aard
✓	mv mond wand	✓	wandcontactdoos ge-aard dubbel
no	mv mond plafond	✓	wandcontactdoos perilex
o	douchepijp vhw	①	deurbel
o	hemelwaterafvoer	①	deurbel drukker
o	verwarmingselement	①	optische rookmelder aan de wand
o	loos en afvoer mechanische ventilatie	①	centraal aansluitpunt
o	exacte positie nader te bepalen door installateur	①	WTW - warmte terugwinning installatie
o	Opstelplaats kooktoestel	①	verder vloerverwarming
o	Deur maat	①	warmtepomp

bouwkundig		
→ FEL	peilmaat-bovenkant afgewerkte vloer	MV mechanische ventilatie
	entree	MV verdelervloerverwarming
	Metaalwerk	KL kruipklak
	Isolatie, type en af: waarde zie EPC berekening	MK meterkast
	Kalkzandbeton (afmetingen volgens constructeur)	WP warmtepomp opstelplaats
	Beton prefab (afmetingen volgens constructeur)	WA wasmachine opstelplaats
	Beton fhwg (afmetingen volgens constructeur)	WD wasdroger opstelplaats
	Zandcementkiesvloer 500/60mm	TH thermostaat
	Vloerlepel	
	Binnenvand celenbeton 70/100mm	
	HSB wand	
	Hoogte traphek is 1000mm, spijlen n.o.h. 100mm	
	traphek	

kleur- en materiaalsaat

1. Metselwerk, wildverband, geel gemaencoeerd
2. PV-panelen, zwart
3. Daktrim, aluminium RAL 7002
4. Raamdorpel beton, wit gepigmenteerd
5. Hwa aluminium, RAL1013
6. Kozijnen hout, RAL 7002
7. Ramen hout, RAL 7002
8. Deuren hout, RAL 7002
9. Schuifpui aluminium, RAL 7002
10. Screens ter plaatse van alle kozijnen behoudens voorbeur. Achterpui-klinkarm scherm. Kast: RAL 7002. Doek: antraciet
11. Dakpan, zwart
12. Goeepaneel hout,
13. Vloermuiskast
14. Huismuiskast
15. Spreuwerkast

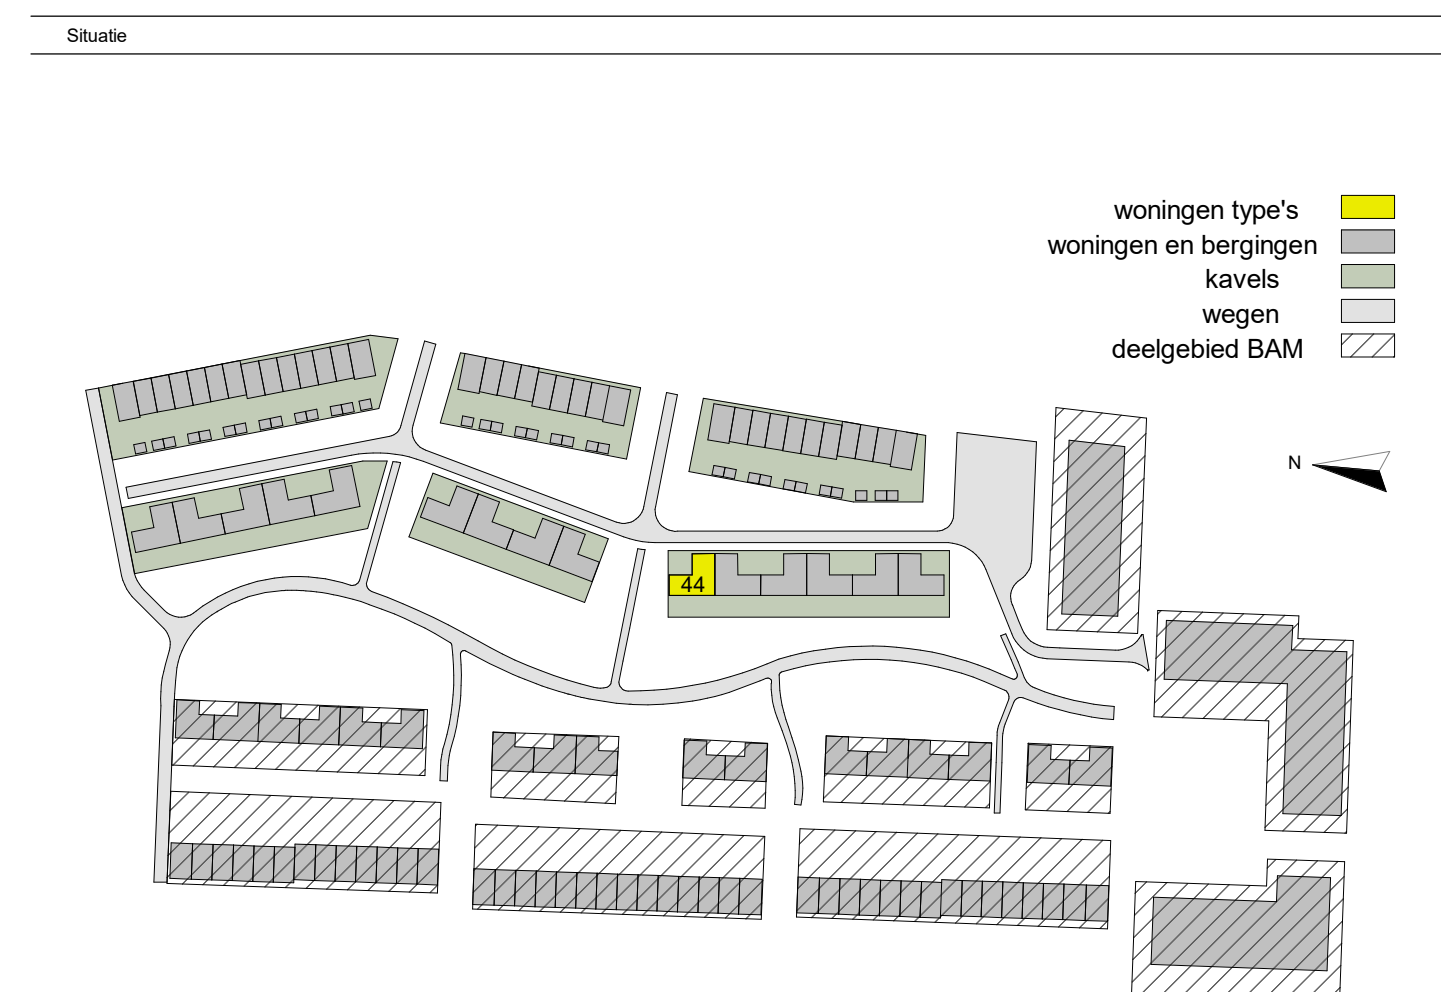

 DURA VERMEER Kwaliteit van de aanpak Dura Vermeer Bouw Midden West BV Koning Hk Amsterdam 8 1069 HK Amsterdam Telefoon: (020) 762 97 00 E-mail: dvm-mw@dura-vermeer.nl	tek. nr	VKC-044-D	fase	3b Verkoop
	gebruik		datum	24-09-2025
	gepland	RHE	gewijzigd	
	afmeting	A1	wijzigingsnummer	
	project	Hofstad 1B		
	onderdeel:	Bouwnummer 44		
			staat	1:50
			Definitief	
			afgeleverd nr	503100128