
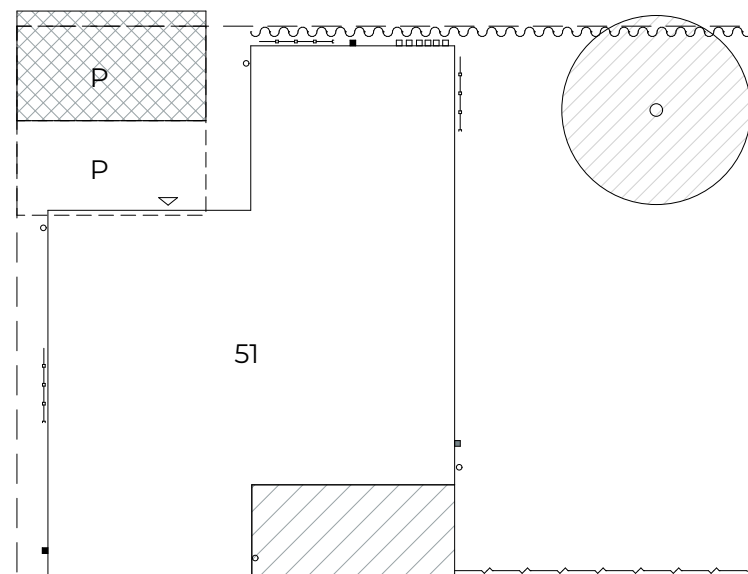
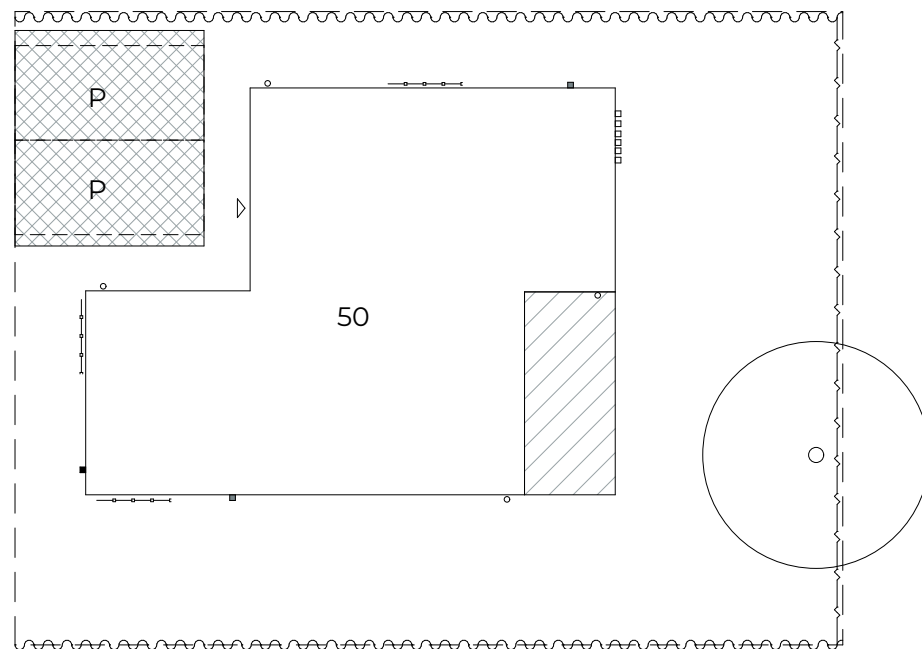


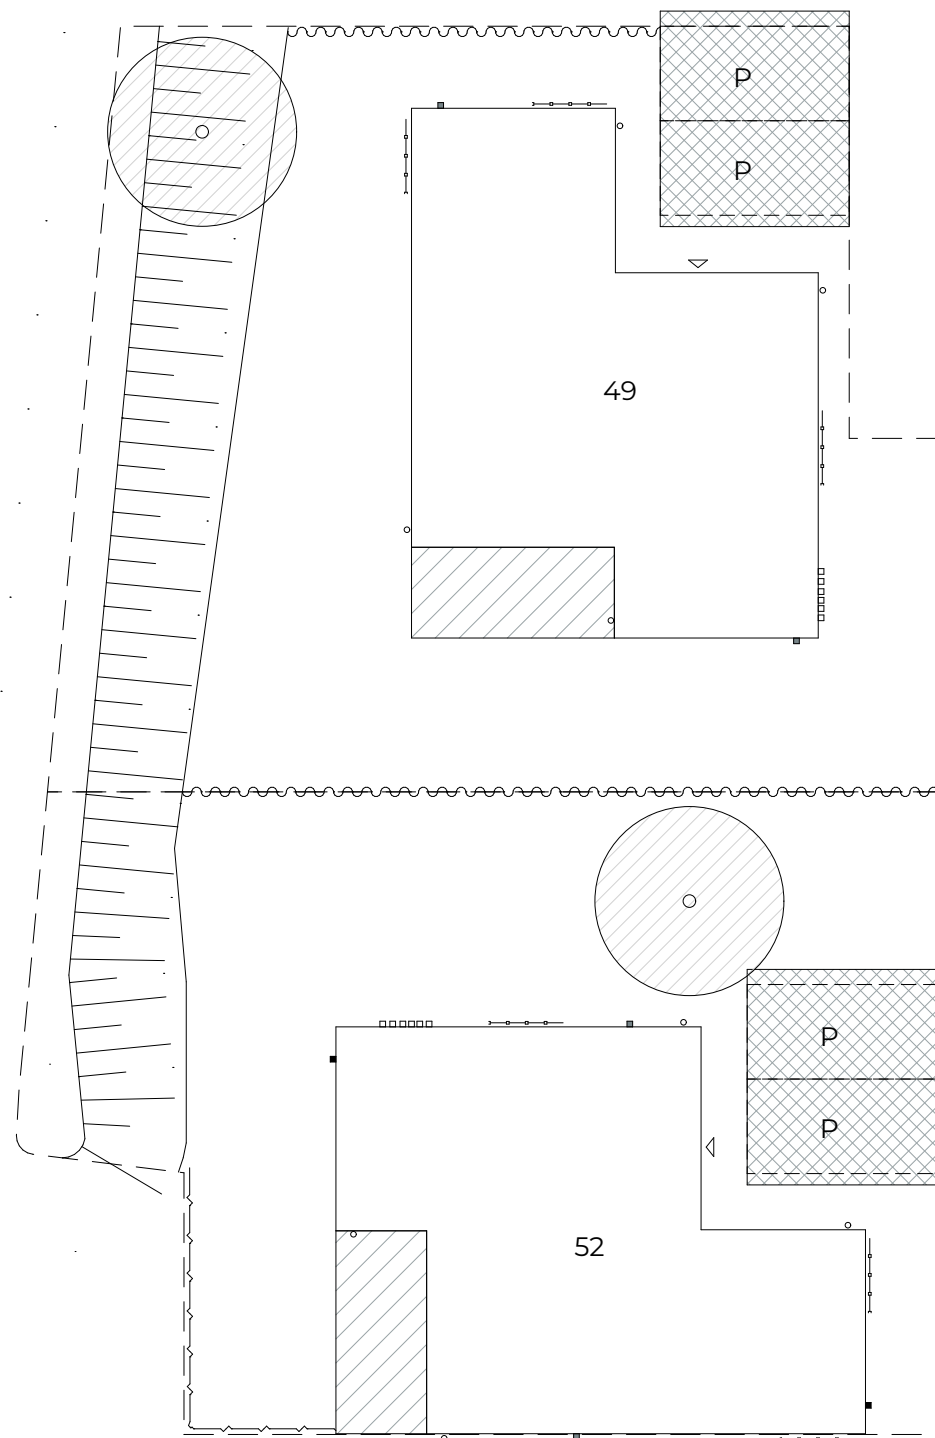

Legenda

- bebouingsvlak
- - - kadastrale grens
- - - rvs spandraden, vzv klimgroen (instandhoudingsplicht)
- o hwa
- △ entree woning
- 33 bouwnummer
- carport
- uitbouwmogelijkheid 1.2m en 2.4m
- P parkeerplaats op eigen terrein
- vleermuis verblijfskast (instandhoudingsplicht)
- vleermuis kraamkast (instandhoudingsplicht)
- huismus (instandhoudingsplicht)
- o bestaande boom (instandhoudingsplicht)
- o nieuwe boom (instandhoudingsplicht)
- talud met opgaand groen (instandhoudingsplicht)
- gemengde haag 1.6m aanplant, 1.8m uiteindelijke hoogte (instandhoudingsplicht)
- gemengde haag 1.0m aanplant, min. 1.0m / max 1.8m uiteindelijke hoogte (instandhoudingsplicht)

tekeningnummer **2418.40**

opdrachtgever BPD Ontwikkeling BV

project Theresia Poel

fase DO

onderdeel

situatie poel - juridische tekening

formaat A3

schaal 1:200

datum 25 september 2025

FAAM ARCHITECTS

Nachtegaallaan 13M
5613 CM Eindhoven
T 040 296 33 96
info@faamarchitects.nl
www.faamarchitects.nl