
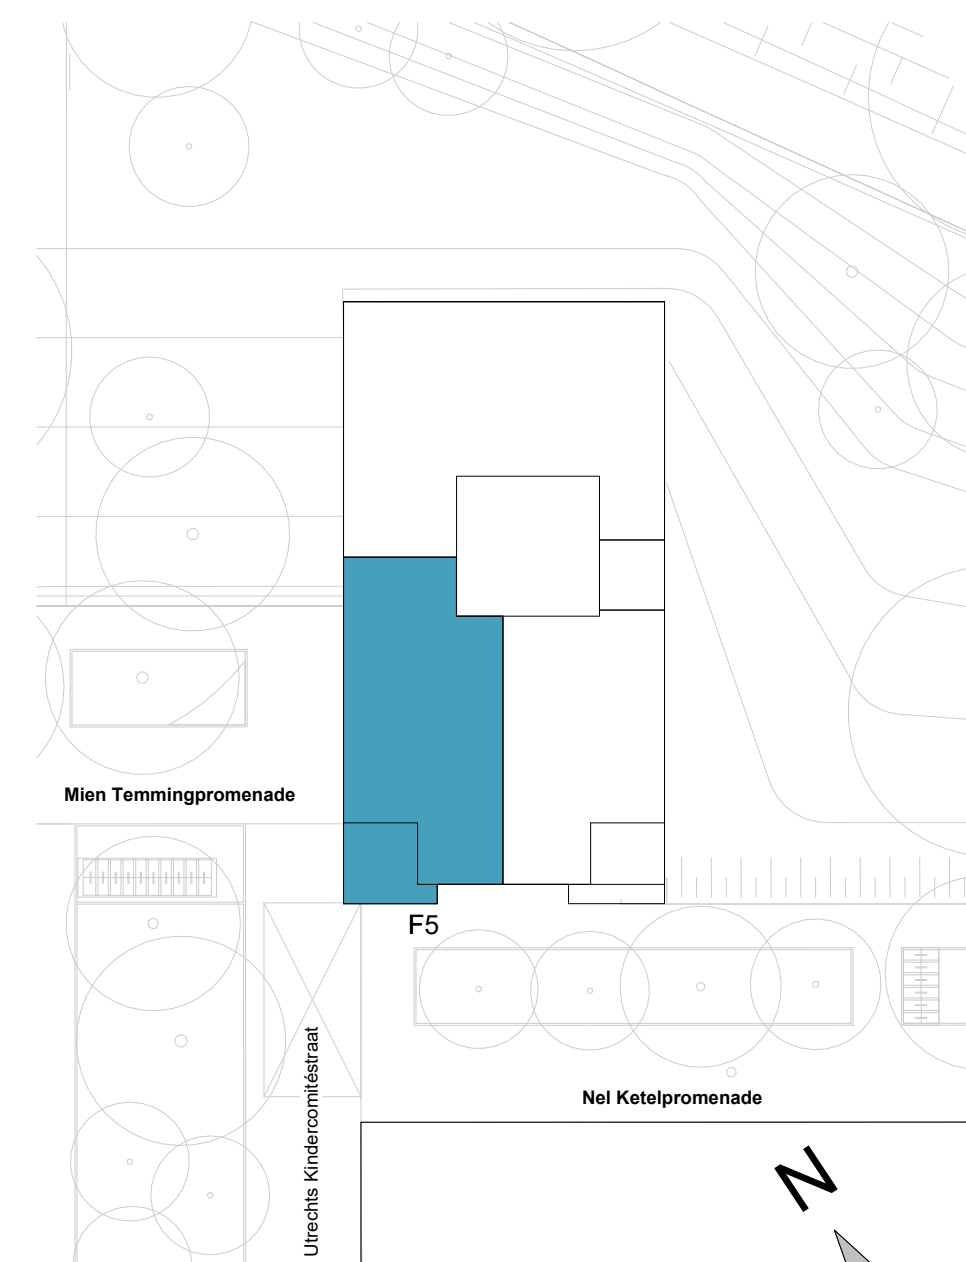


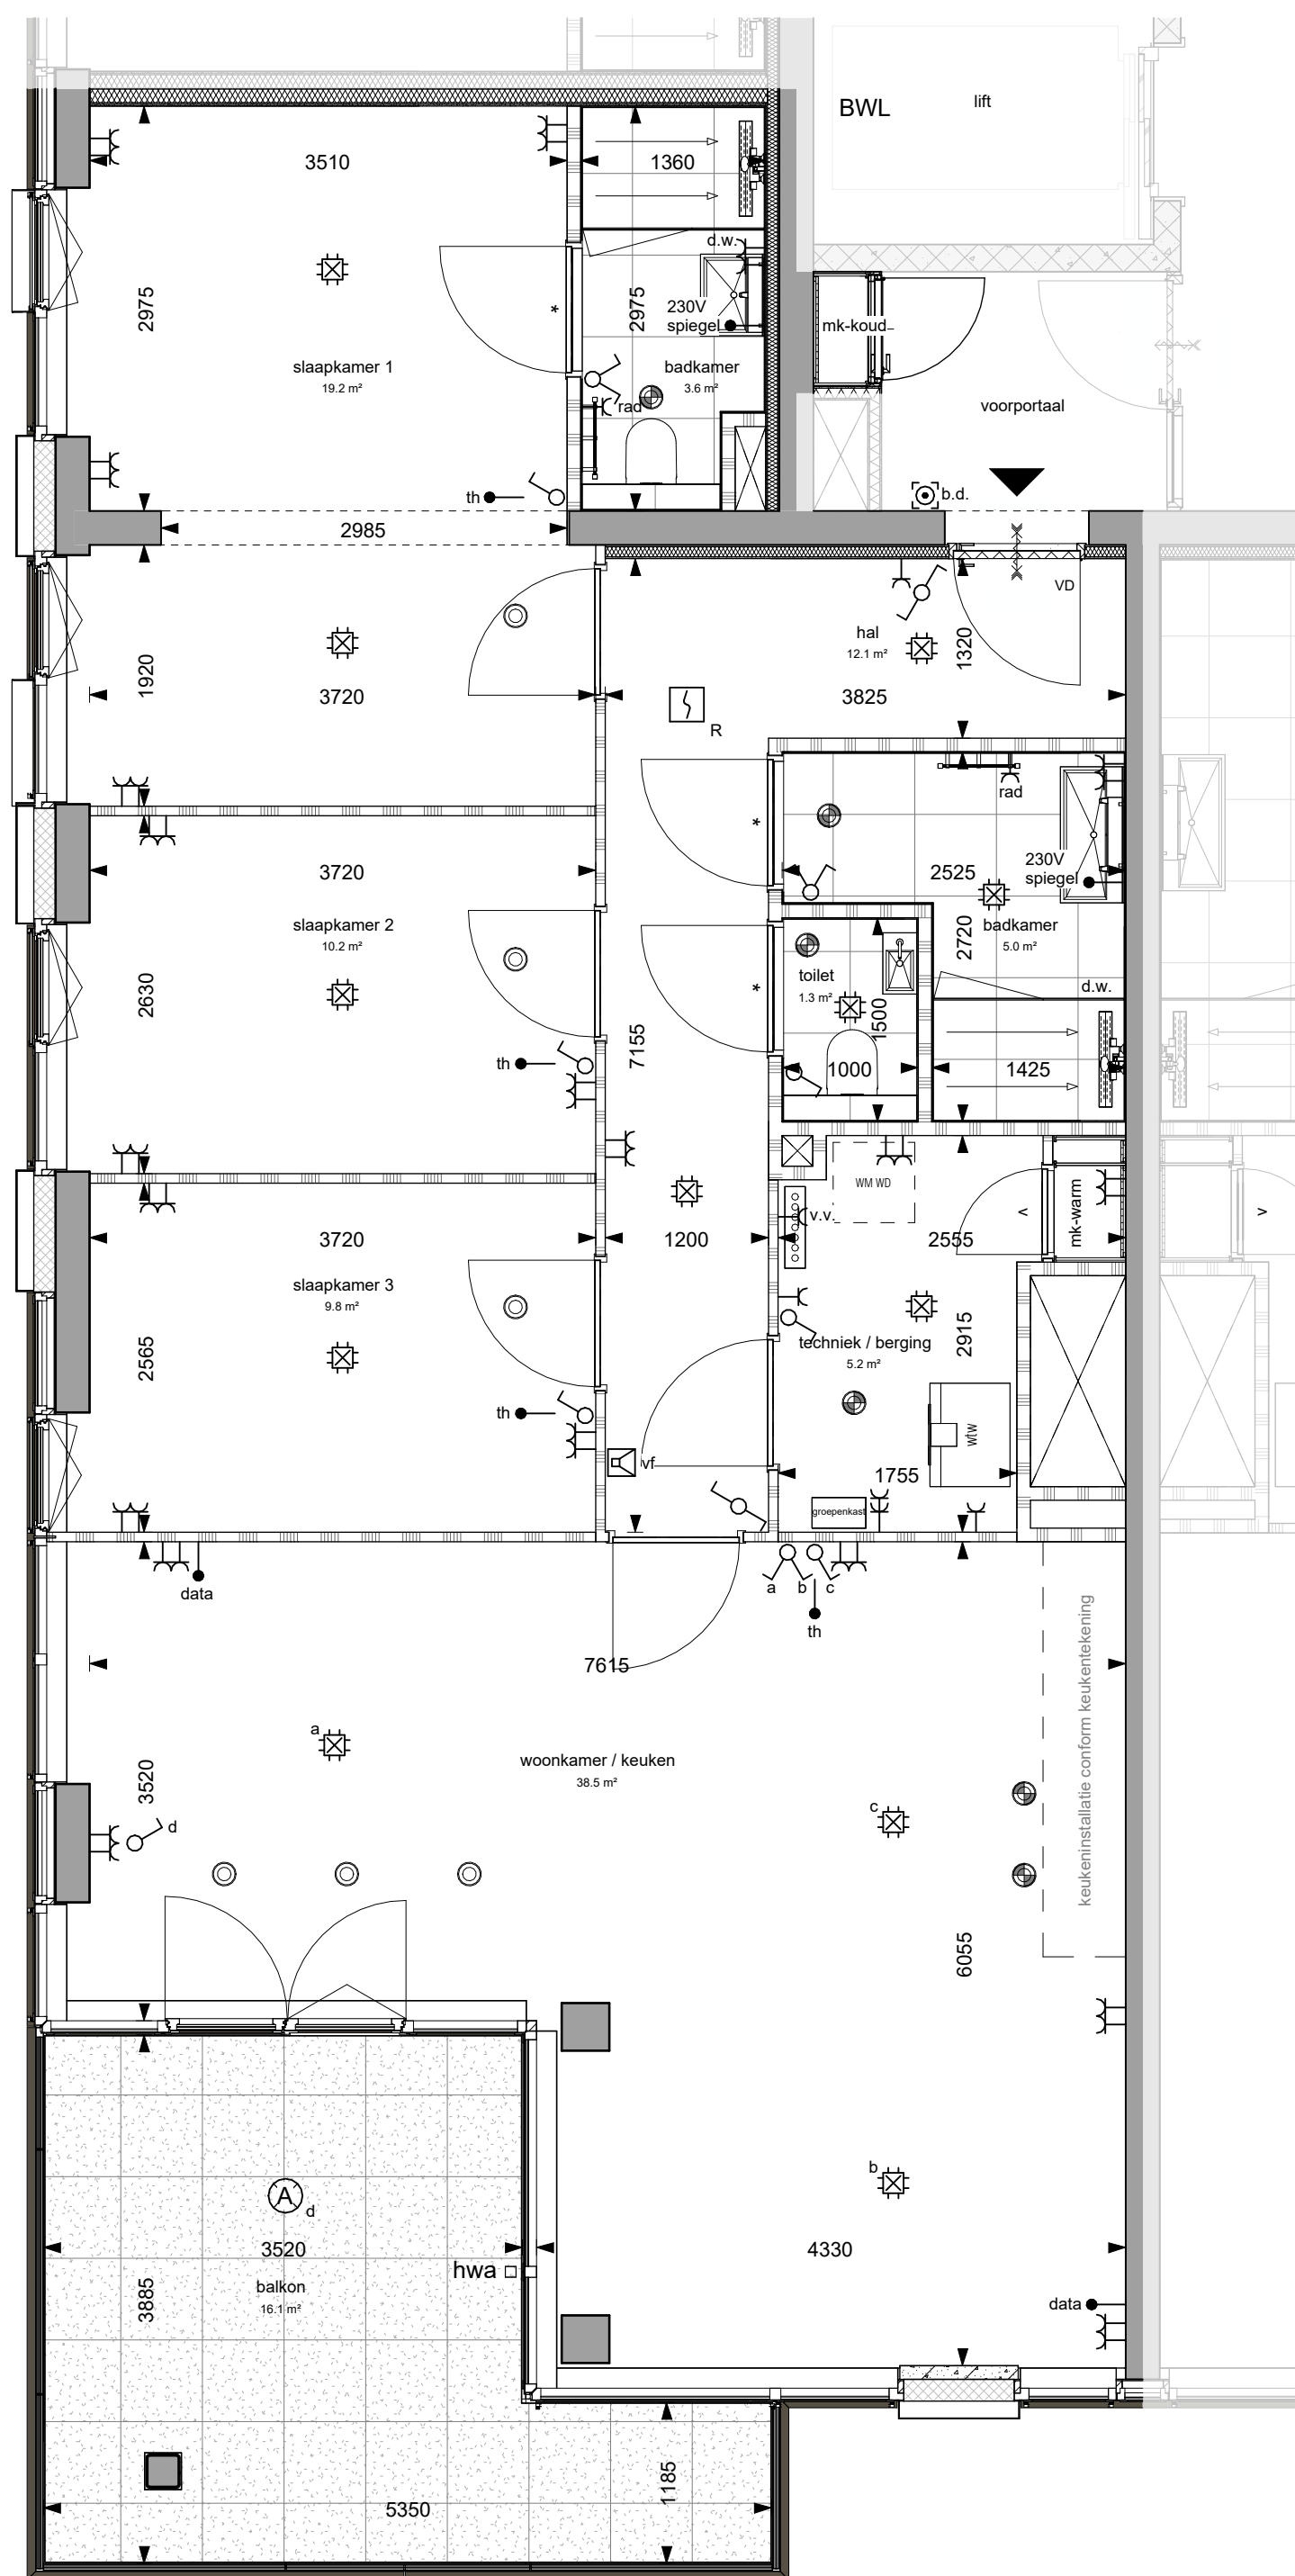

Maatvoering is circa maatvoering. Dit kan bij oplevering mogelijk afwijken als gevolg van nadere technische uitwerking.

De posities van de inblaas- en afzuigpunten, alle schakelaars en lichtpunten zijn indicatief op de tekening weergegeven. Exacte positie wordt bepaald conform opgave installateur.

Aan deze tekening kunnen geen rechten worden ontleend

project: 
betreft: DND - Toren 2 - De Citadel
BNR 25


fase: KO datum: 03-03-2026 schaal: 1:50 formaat: A2
projectnummer: 2511 verdieping: 9e verdieping tekeningnummer: 6525