
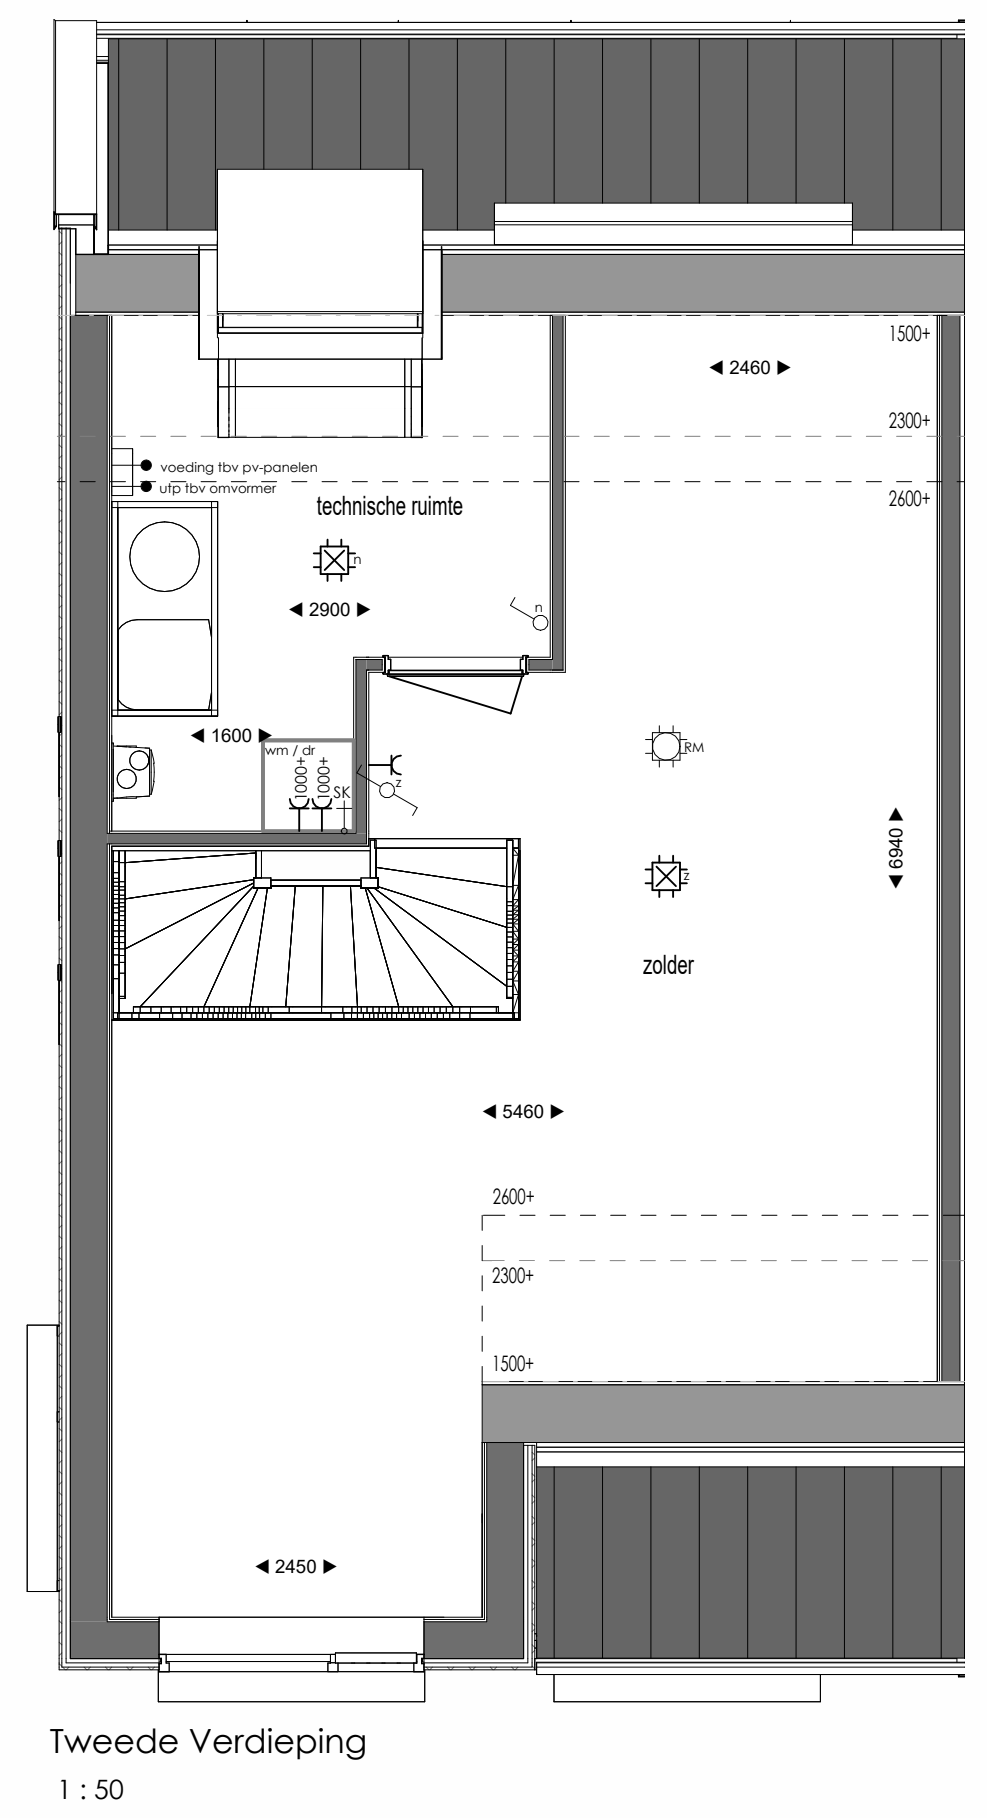
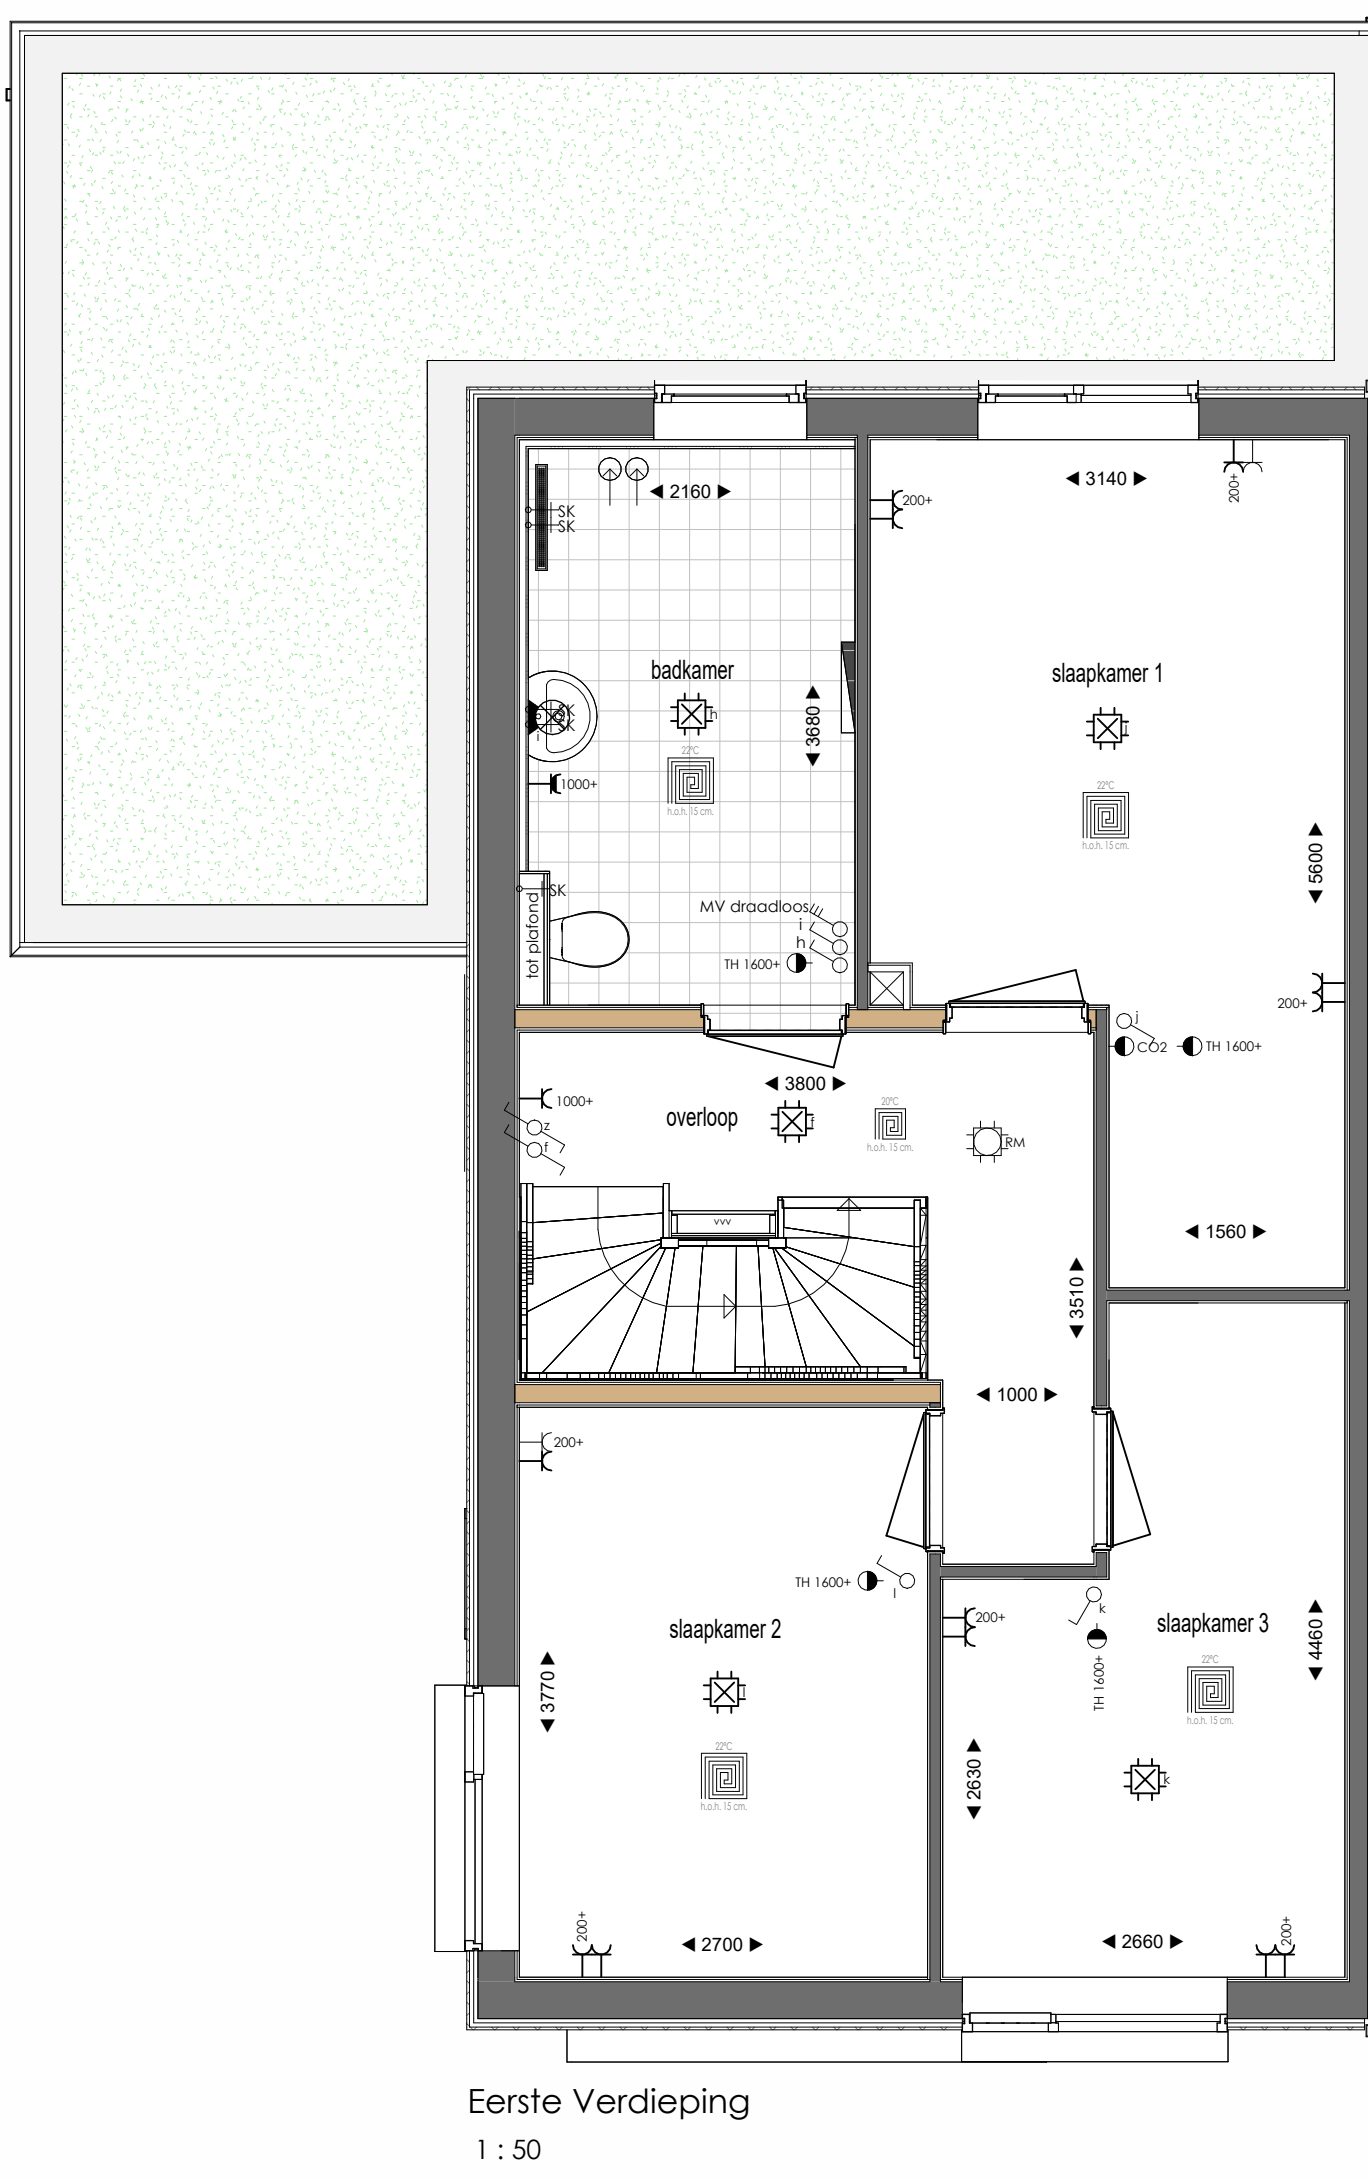
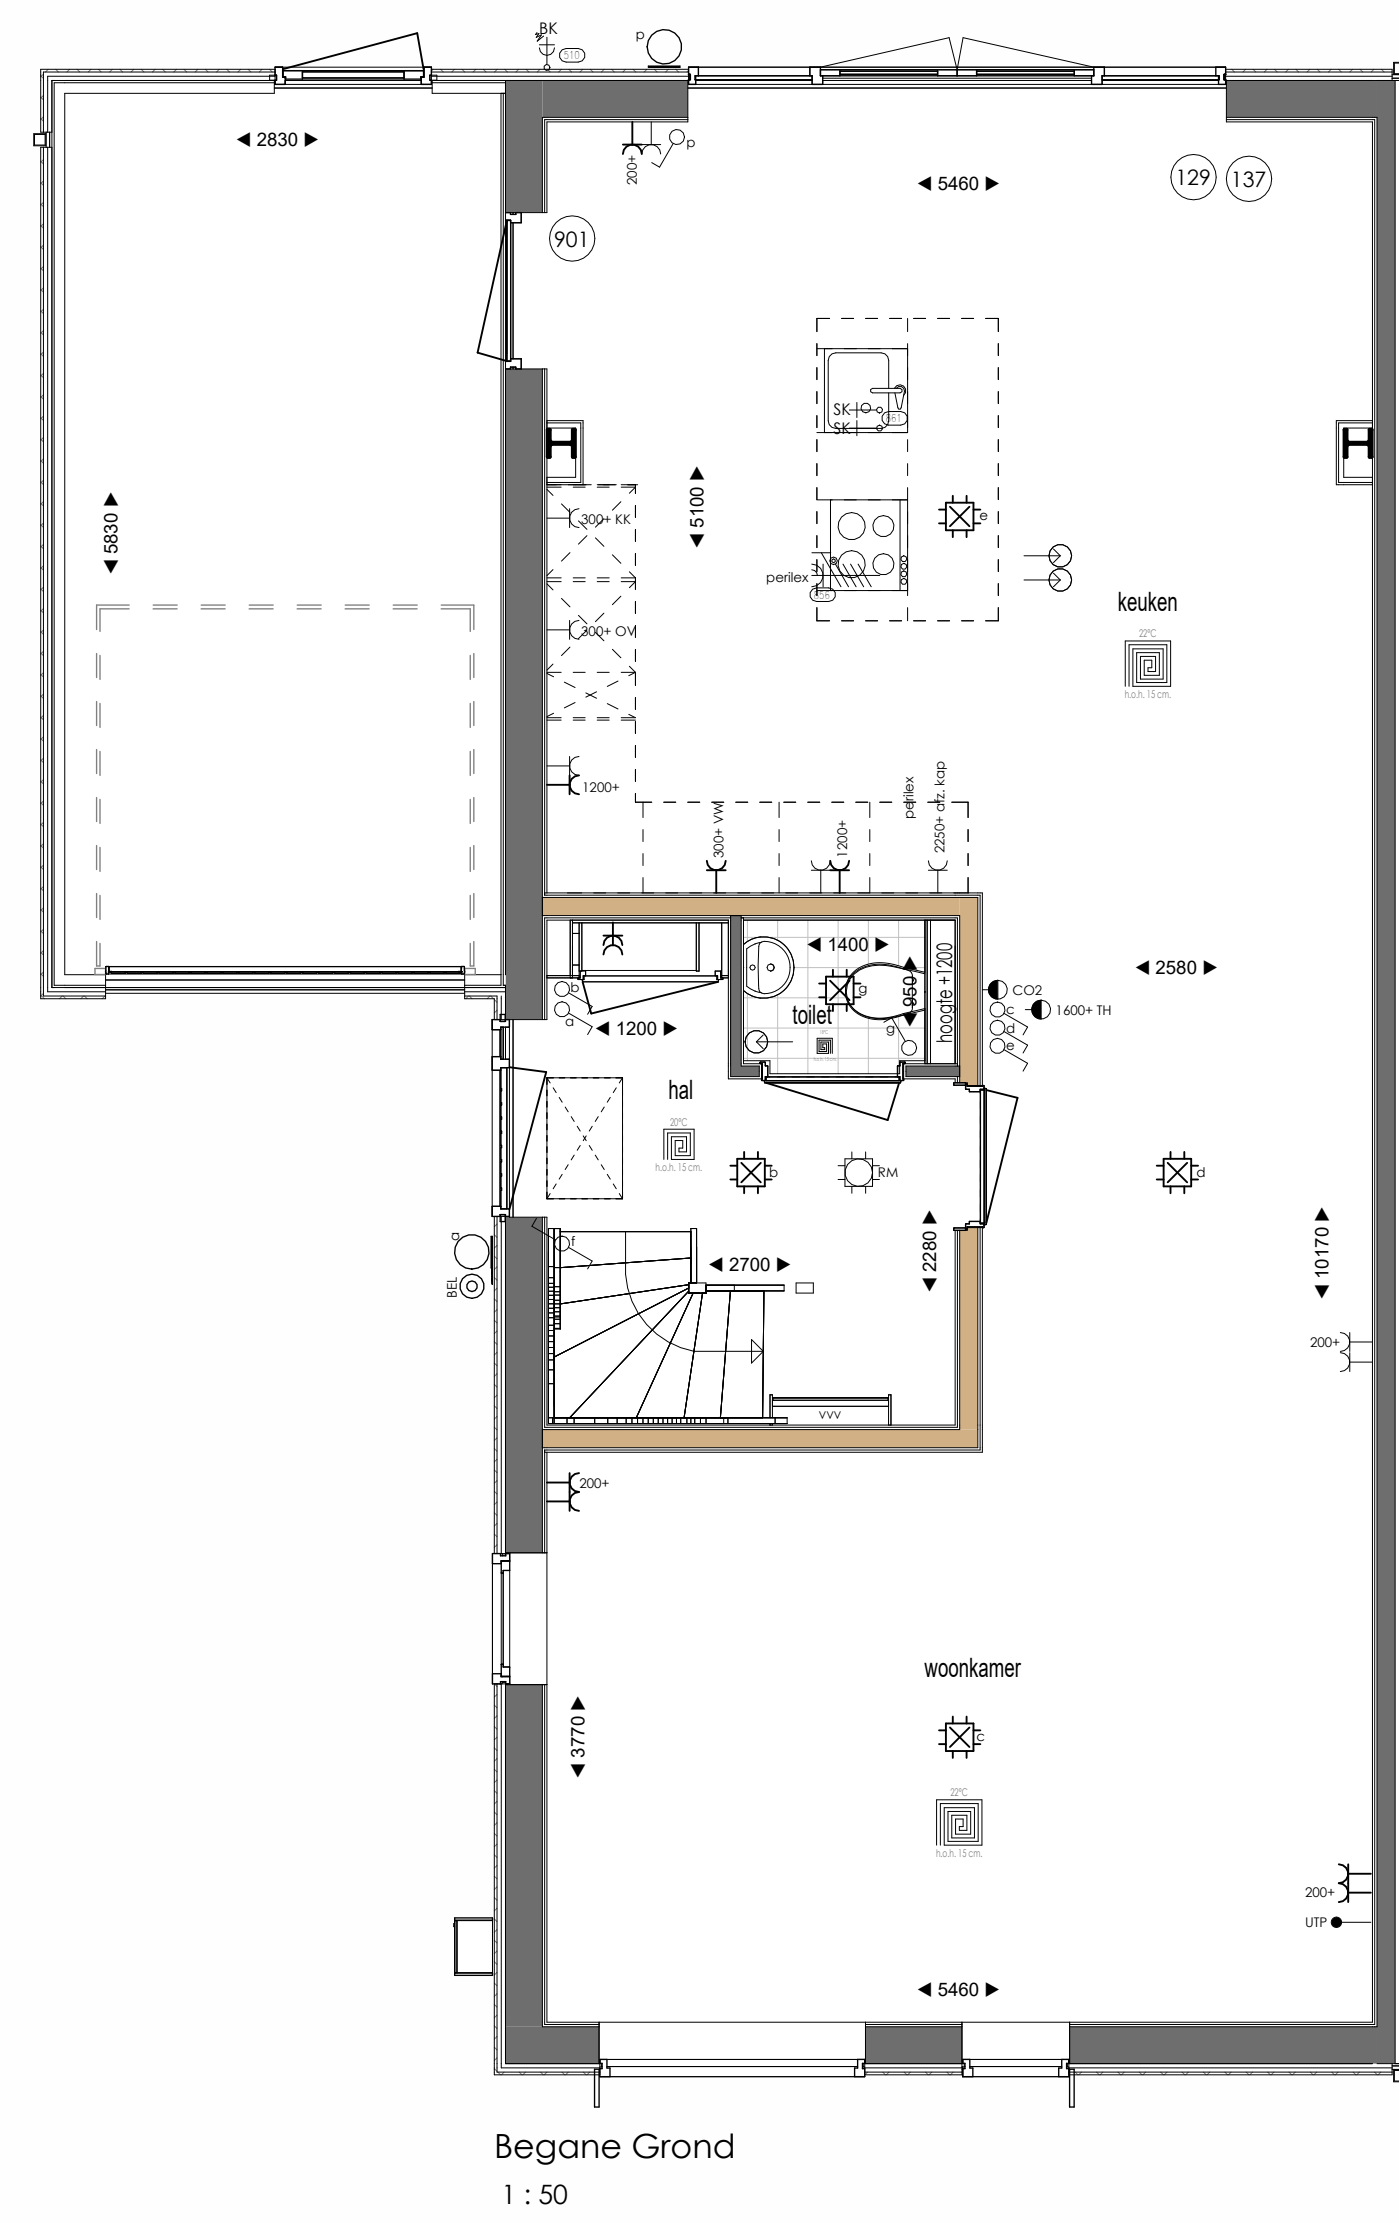


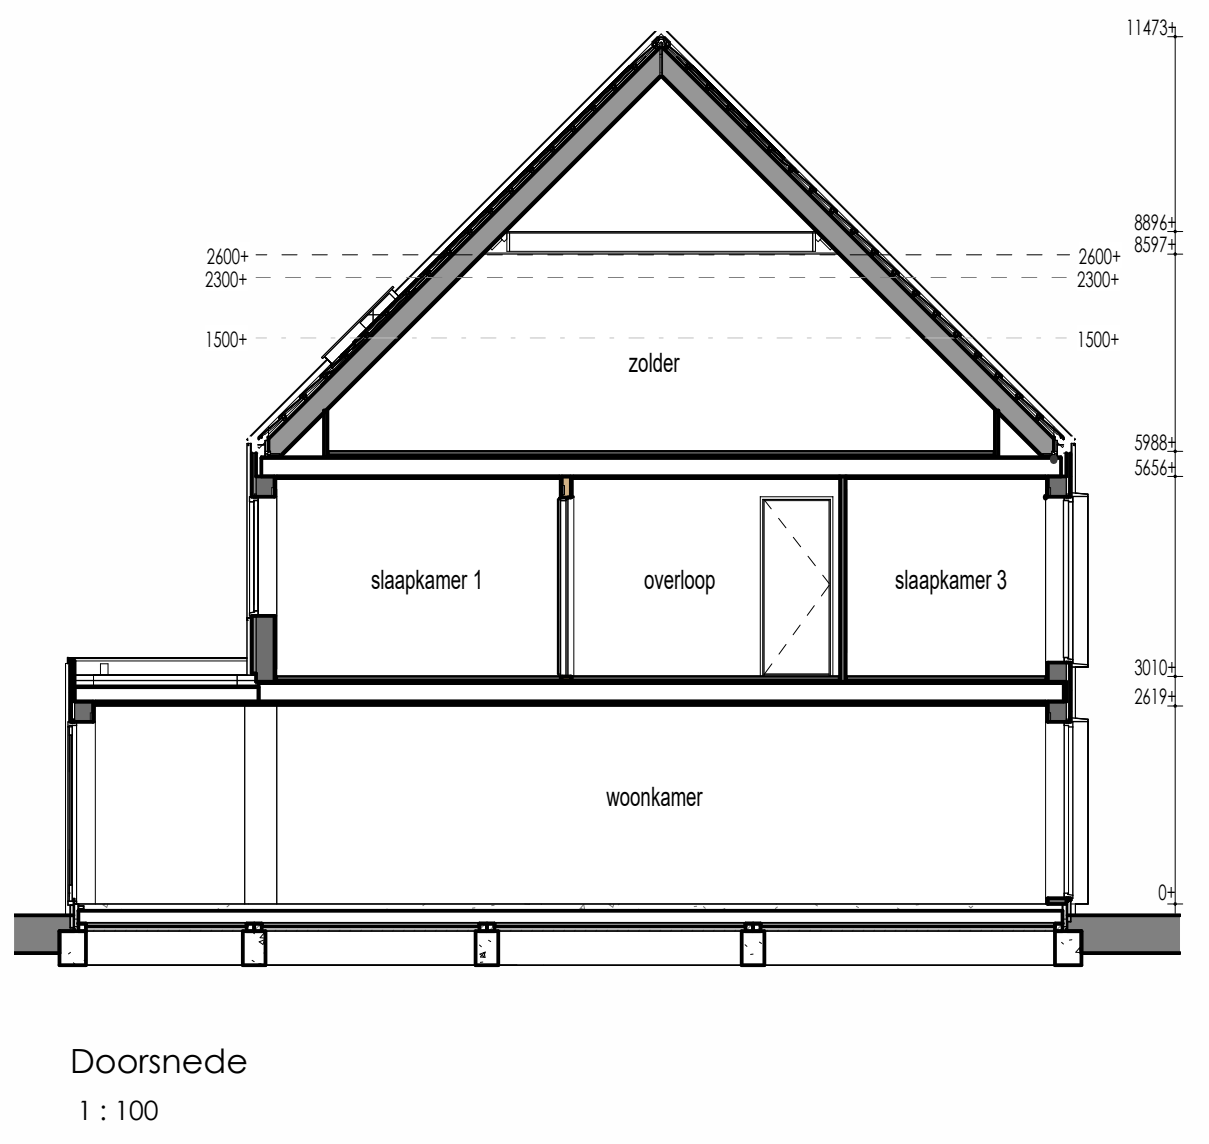

Renvooi Elektra	
Enkele wandcontactdoos	
Dubbele wandcontactdoos	
Dubbele wandcontactdoos opbouw	
Enkele wandcontactdoos f.b.v. elektrisch koken	
CO2 sensor	
thermostaat	
stopkraan	
afzuigpunt ventilatie	
Bedrade leiding	
Loze leiding	
Bedrade leiding f.b.v. data	
Drukknop bel	
Enkele schakelaar met dimmer	
Wisselschakelaar	
Rookmelder	
Aansluitpunt verlichting plafond	
Aansluitpunt binnenlamp wand	
Aansluitpunt buitenlamp wand	
Bijchriften	
VR Ventilatorooster	
KK Koelkast	
OV Oven	
VW Vaatwasser	
WM Wasmachine	
DR Wasdroger	
VVV Verdelers vloerverwarming	
* Veiligheidsglas	
Tekening	Verkooptekening
Woning type	Tweekapper
Opdrachtgever	8PD Ontwikkeling De Brand 30 2323 LK Amersfoort
Bouw locatie	Leeuwarden
Verkoop adviseur	J. Bergman
Getekend	J. van der Mark
Schaal	1:100/1:50
Paginaformaat	A1
Bouwnummer	36
Werknummer	24506
Datum	26-08-2025 A 10-04-2026