


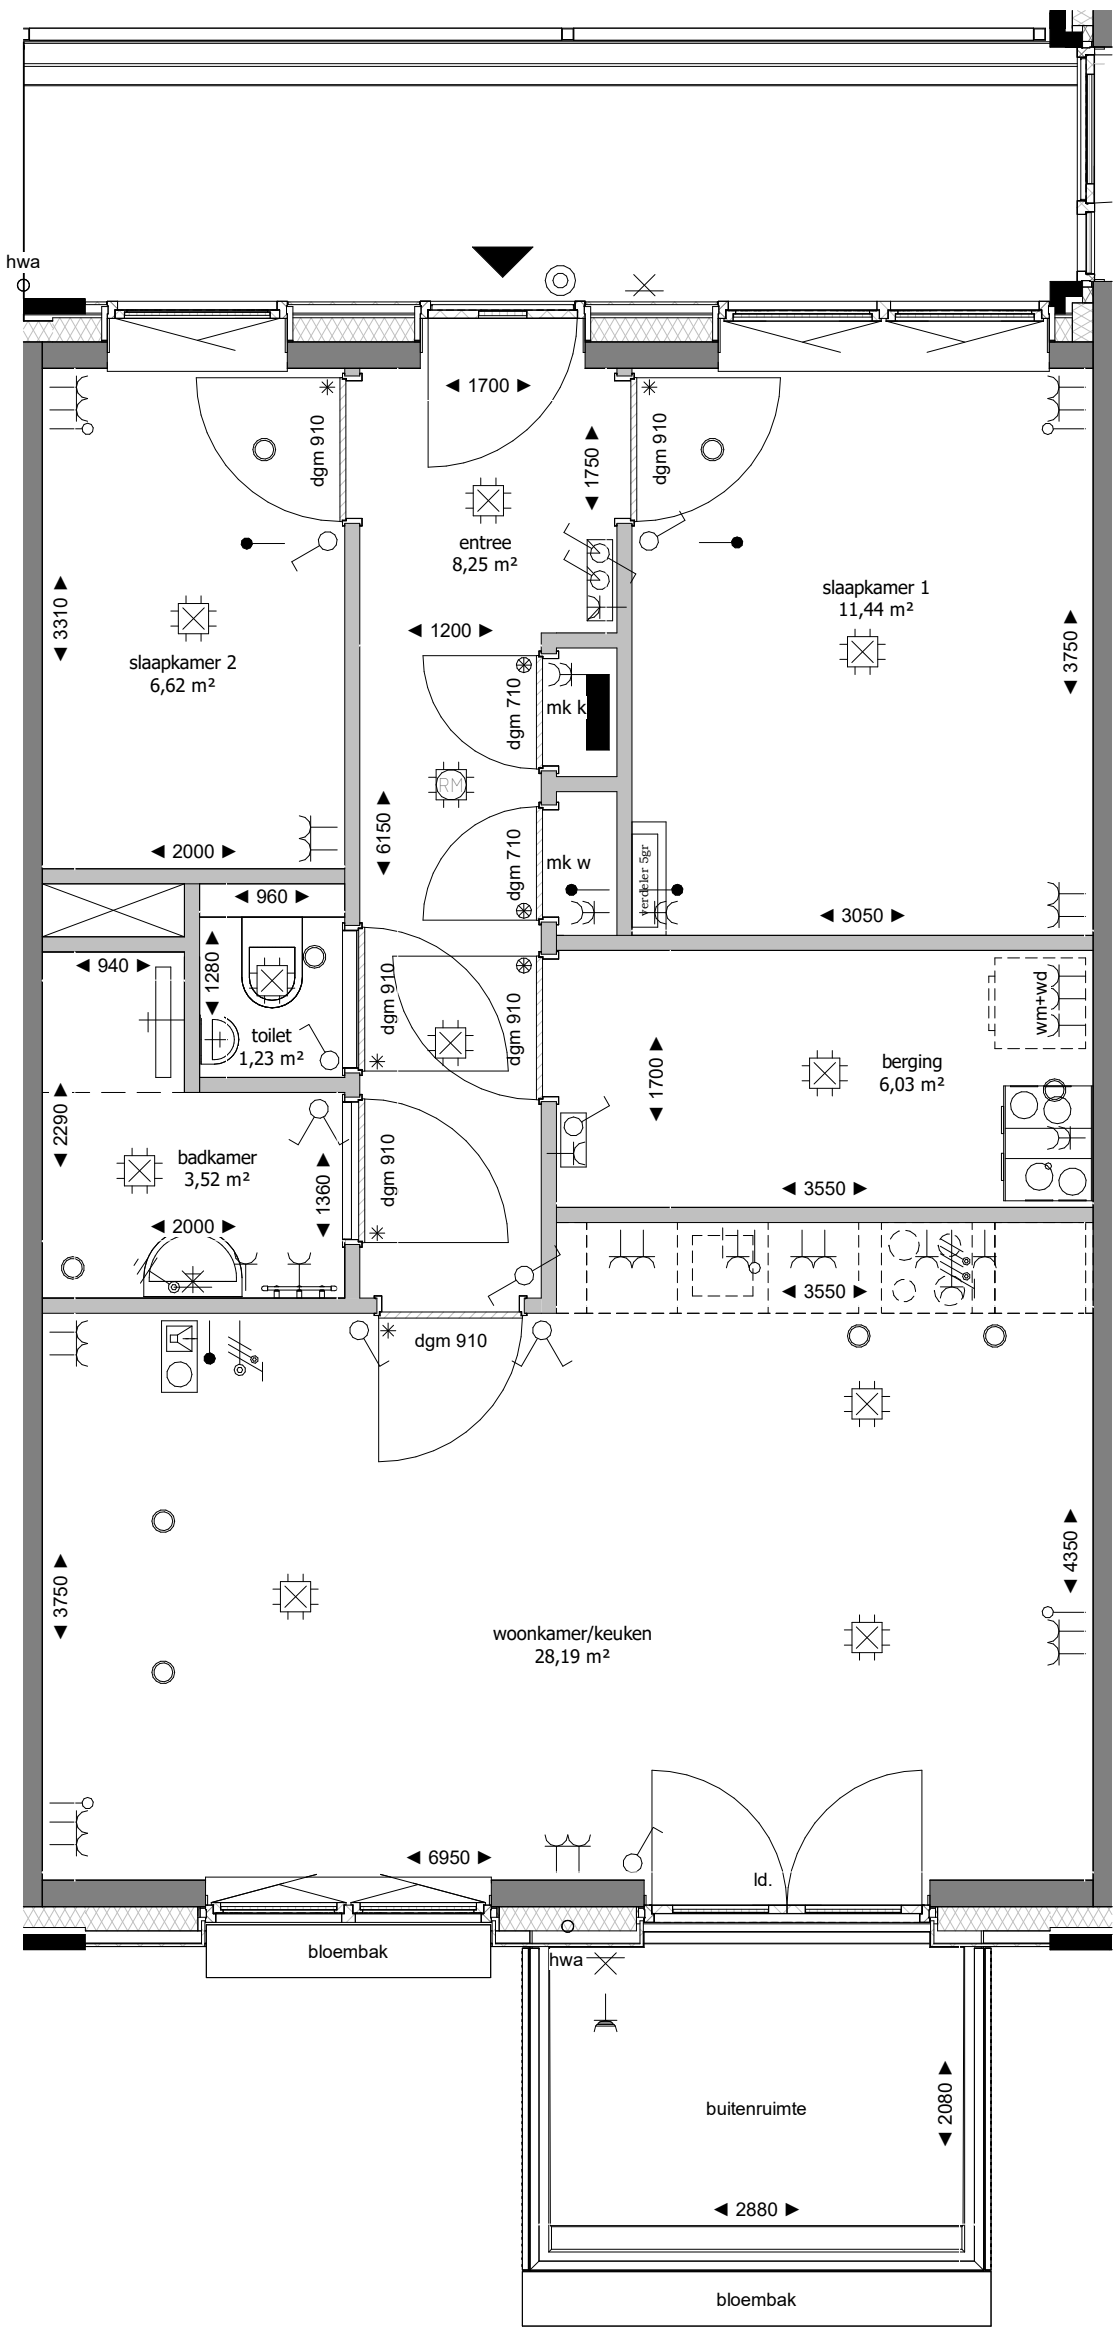

RENVOOI ELEKTRA

	Bediening WTW
	Aansluitpunt licht
	Aansluitpunt niet bedraad
	Aardingspunt
	Bel
	Rookmelder
	Centraaldoos met lichtpunt
	Contactdoos 1-voudig met beschermingscontact
	Contactdoos 1-voudig met beschermingscontact, waterdicht
	Contactdoos 2-voudig met beschermingscontact
	Contactdoos 2-voudig met beschermingscontact in 2 inbouwdozen
	Contactdoos, perilex
	Drukknop
	Raam 2-voudig
	Schakelaar, 1-polig
	Schakelaar, serie-
	Schakelaar, wissel-
	Thermostaatleiding, bedraad
	Bij de toegangsdeur, aansluitpunt vrijloopdranger
	Groepenkast
	Videofoon

Hoogte schakelmateriaal indien niet anders aangegeven

Omschrijving	Hoogte
Wandcontactdozen verblijfsruimten	300+
Schakelaars, combinatie wcd	1050+
Wandcontactdozen boven aanrechtblad	1200+
Wandcontactdozen t.p.v. wastafel	1050+

RENVOOI INSTALLATIES

	Ventiel luchttoevoer en luchtafvoer plafond mv-installatie
	Vloerverdeler (voorzien van omkasting)
	Badkamer radiator

RENVOOI ALGEMEEN

- maatvoering in mm
- kozijn profielen zijn schematisch weergegeven en kunnen afwijken in maatvoering en uitvoering
- indeling keuken conform keukentekening
- leidingen installaties in bergingen in het zicht
- alle loze leidingen voorzien van controledraad, afgemonteerd met inzetplaat

RENVOOI BOUWKUNDIG

	metselwerk
	isolatie
	metalstud voorzetwand
	metalstud woningscheidend
	constructieve wand
	lichte scheidingswand
	Id. loopdeur
	verlaagd plafond
	vl. vloerluik

Verantwoording schematische tekening
Deze tekening is nauwkeurig en met zorg samengesteld. Wij moeten echter een voorbehoud maken ten aanzien van wijzigingen die vanuit overheid en/of nutsbedrijven worden opgelegd. Tevens wordt er voorbehoud gemaakt ten aanzien van geringe afwijkingen. De ondernemer is gerechtigd tijdens de (af)bouw wijzigingen in het plan aan te brengen waarvan de noodzakelijkheid bij de uitvoering blijkt. Deze wijzigingen mogen geen afbreuk doen aan de waarde, kwaliteit, het uiterlijk aanzien en de bruikbaarheid van de woningen en het gebouw. De wijzigingen zullen geen van de partijen enig recht geven tot het vragen van verrekening.

Bouwnummer 105

fase	VERKOOPTEKENINGEN
type	B6_A4
typenummer	B6.01.03
schaal	1:50
formaat	A2
bladnummer	VK-B6,105
datum	25-05-2026
project	Blok B6 Pelmoltenpad Hoorn

