 
 


Renvooi algemeen

 metselwerk baksteen


 isolatie


 kalkzandsteen

 beton in het werk gestort / prefab beton

 binnenwand gasbeton

 binnenwand Metal Stud

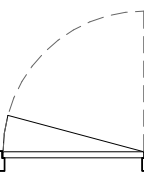 binnenkozijn zonder bovenlicht (stomp)
eengezins woningen en koop appartementen
techniekrimte huur appartementen

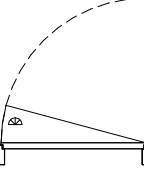 binnenkozijn met bovenlicht (opdek)
huur appartementen

 vloerverwarmingsverdeler

  opstelplaats wasmachine
en wasdroger

 e-radiator badkamer


 buitenkraan

 afzuig punt wtw plafond

 afzuig punt wtw wand


 inblaas punt wtw wand

 overstroom rooster in deur techniek ruimte

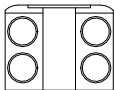 opstelplaats WTW unit

DISCLAIMER:

- Aan de maatvoering kunnen geen rechten worden ontleend.
- Alle maatvoering betreft circa maten en is aangegeven in milimeters.
- Elektra aansluitingen, keukenopstelling, ventilatiepunten en rookmelders zijn indicatief aangegeven.
- Het is mogelijk dat niet alle symbolen van toepassing zijn op uw woningtype.
- Hoeveelheden en posities pv-panelen zijn indicatief en kunnen per bouwnummer verschillen.

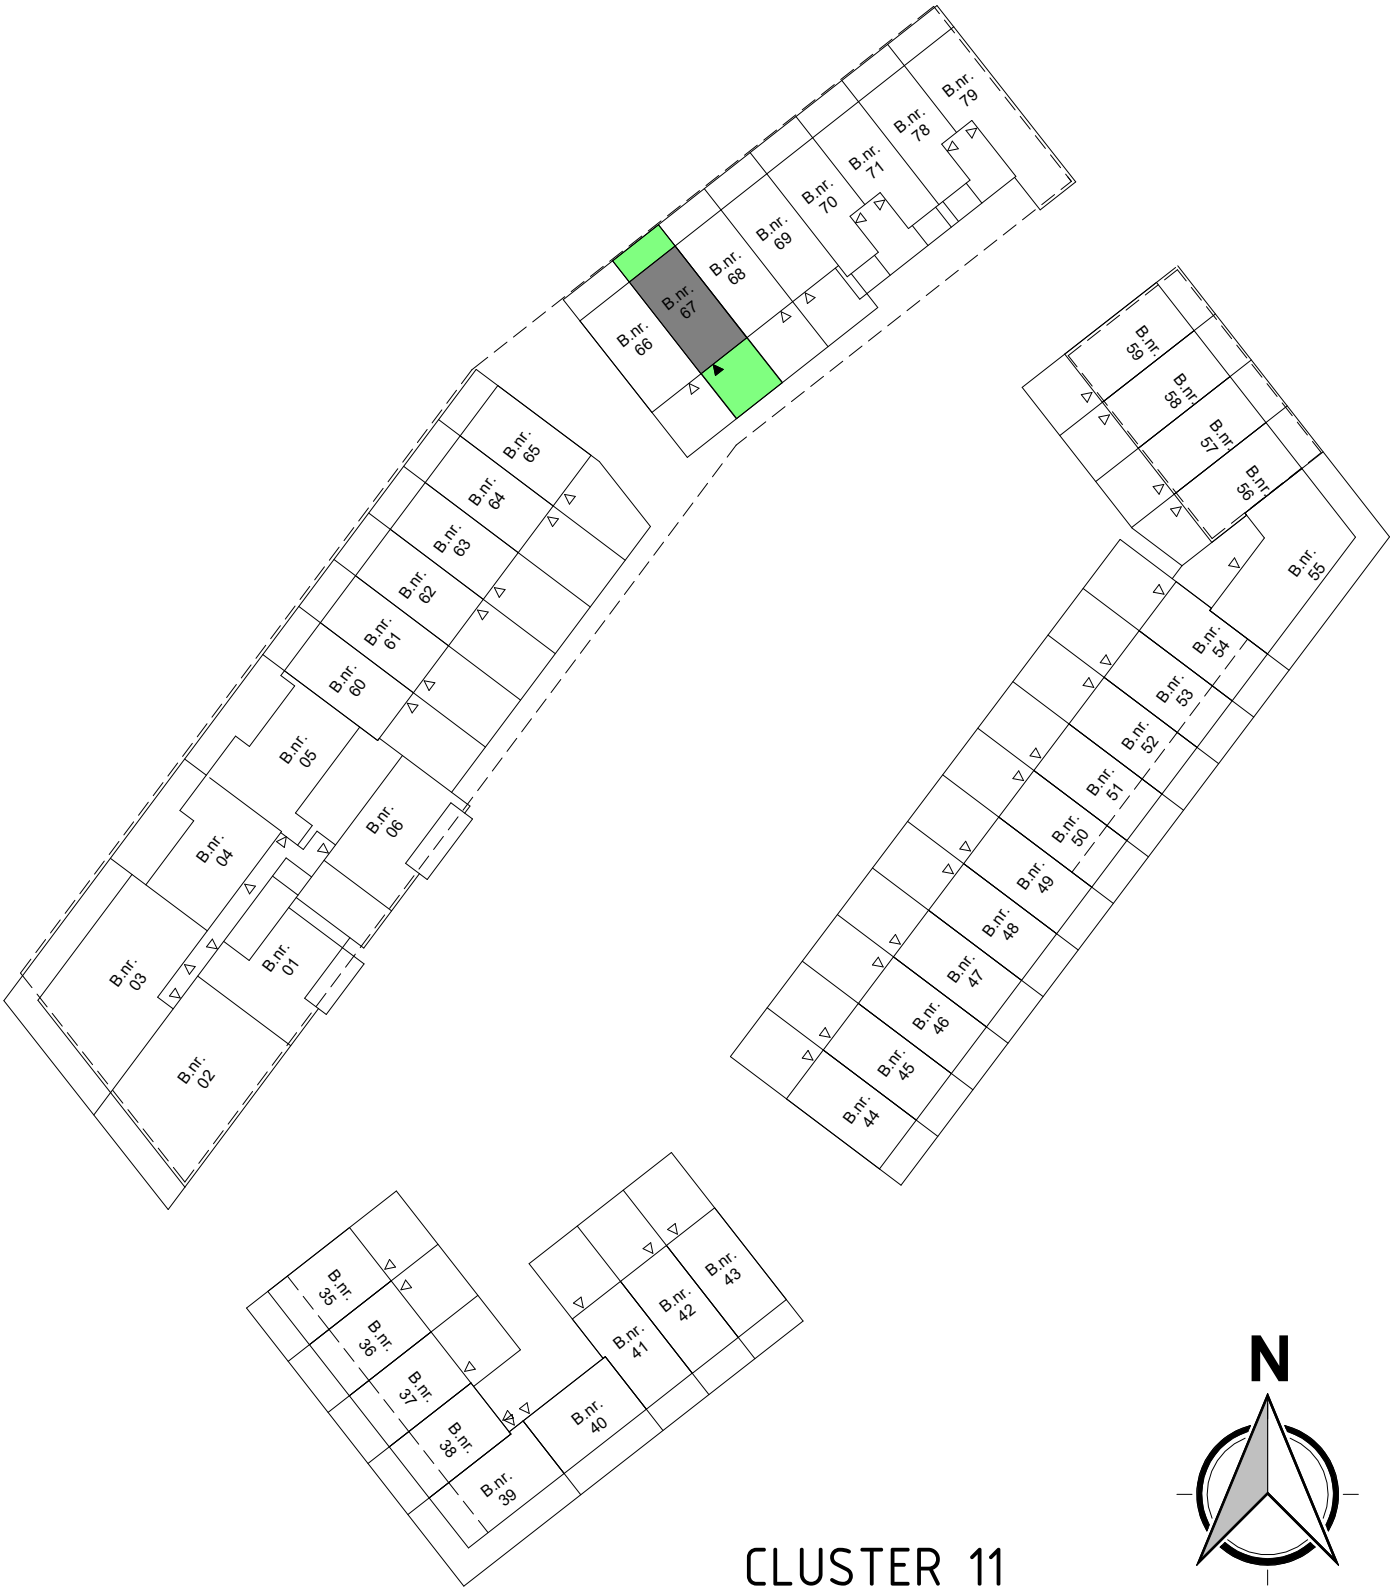

CLUSTER 11

REINBOUW




Project naam:	"Spiegelhof" Waalhoven
Onderdeel:	VOORBLAD BOUWNUMMER 67
Opdrachtgever:	Waalhoven V.O.F.
Architect:	KCAP
Fase:	07 Koperstekeningen (PC)

www.reinbouw.nl

Datum:	11-03-2026
Wijziging:	A 07-05-2026
Werknummer:	P2021412
Tekeningnummer:	PC-L(67)100

Status:	DEFINITIEF
Schaal:	1 : 700
Getekend:	Reinbouw B.V.



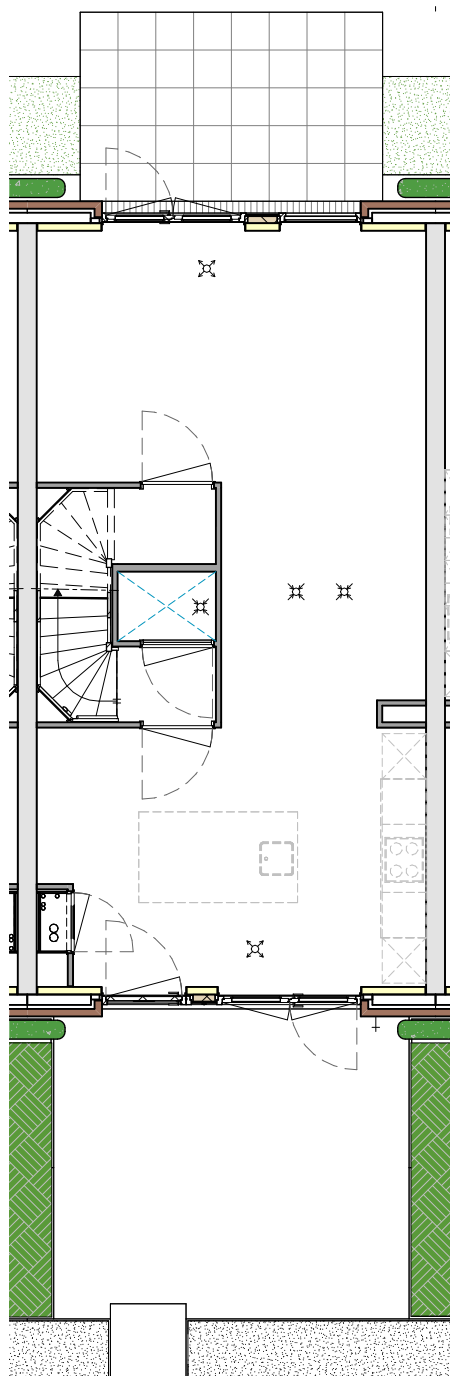

BEGANE GROND 1 : 100




Project naam:	"Spiegelhof" Waalhoven
Onderdeel:	KAVEL BOUWNUMMER 67
Opdrachtgever:	Waalhoven V.O.F.
Architect:	KCAP
Fase:	07 Koperstekeningen (PC)

www.reinbouw.nl

Datum:	11-03-2026
Wijziging:	A 07-05-2026
Werknummer:	
Tekeningnummer:	



Status:	DEFINITIEF
Schaal:	1 : 100
Getekend:	Reinbouw B.V.
	P2021412
	PC-L(67)101

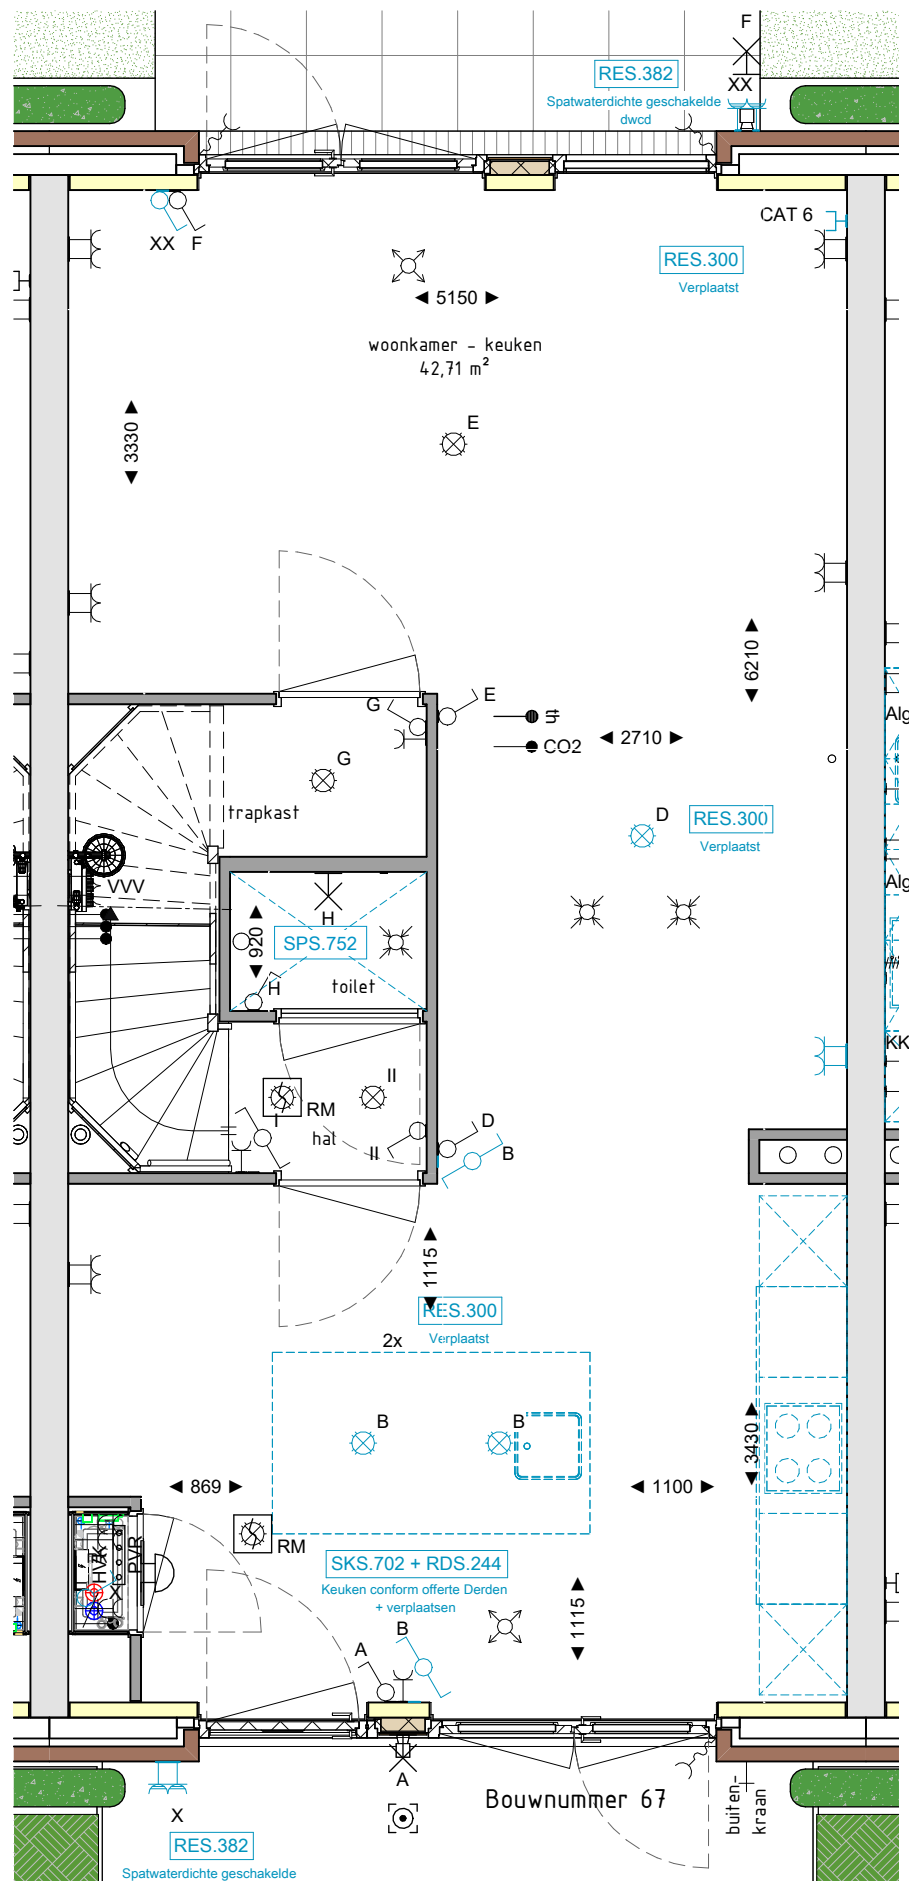

BEGANE GROND 1 : 50




Project naam: "Spiegelhof" Waalhoven
Onderdeel: BEGANE GROND BOUWNUMMER 67
Opdrachtgever: Waalhoven V.O.F.
Architect: KCAP
Fase: 07 Koperstekeningen (PC)

www.reinbouw.nl

Datum: 11-03-2026
Wijziging: A 07-05-2026
Werknummer:
Tekeningnummer:



Status: DEFINITIEF
Schaal: 1 : 50
Getekend: Reinbouw B.V.
P2021412
PC-L(67)102

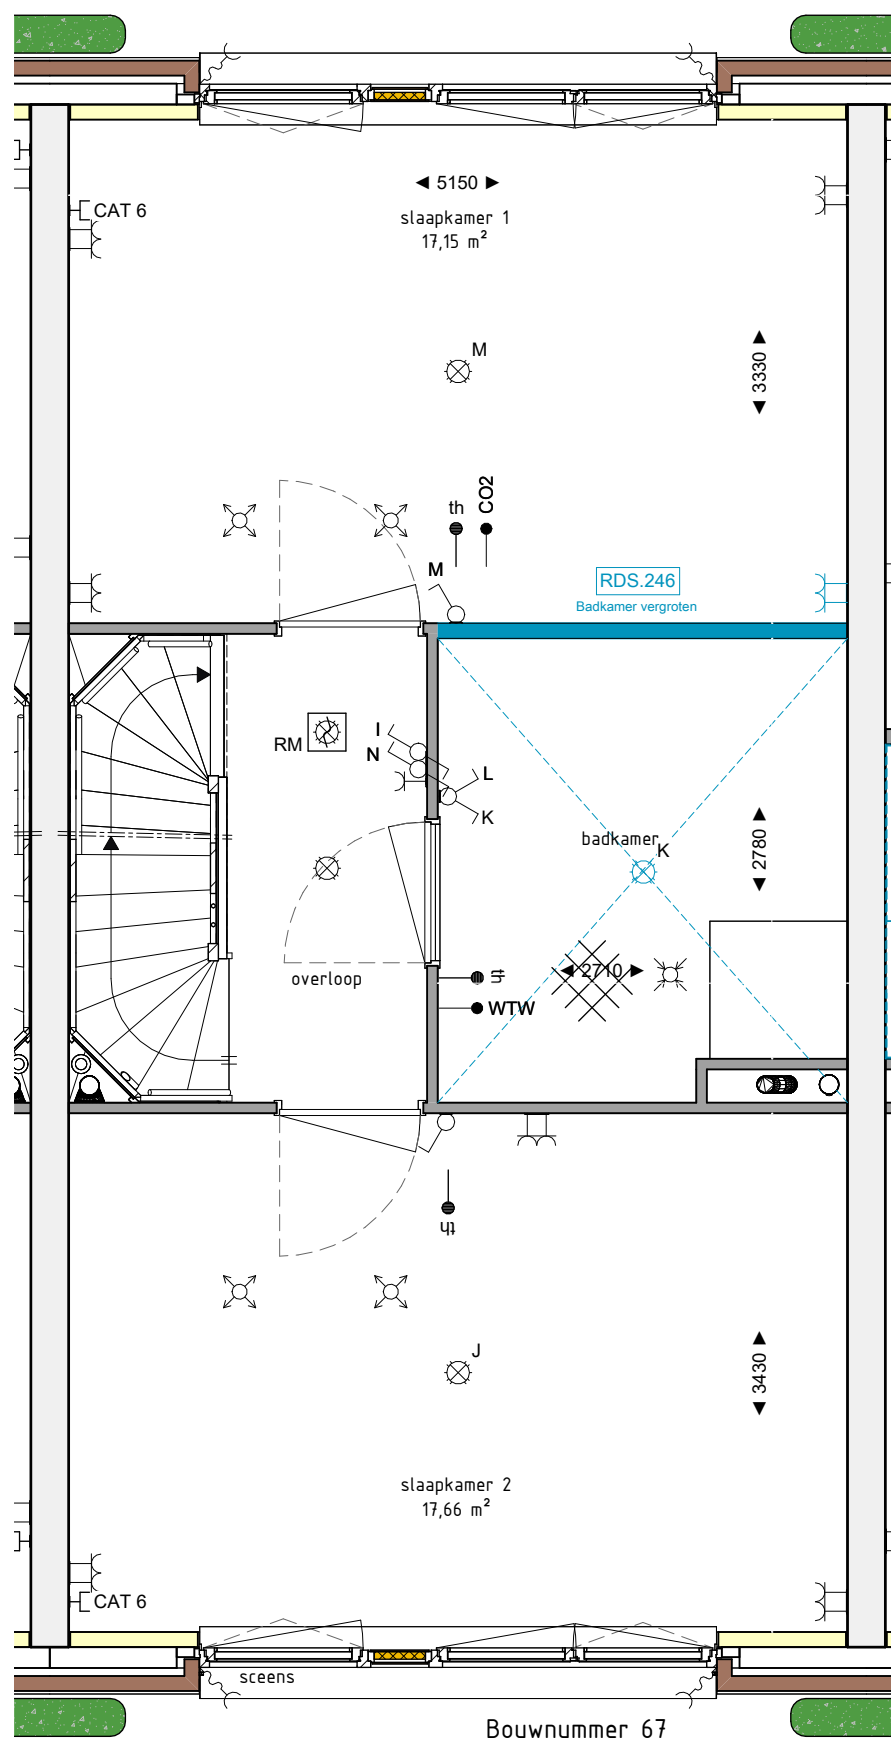

EERSTE VERDIEPING 1 : 50

REINBOUW




Project naam: "Spiegelhof" Waalhoven
Onderdeel: 1E VERDIEPING BOUWNUMMER 67
Opdrachtgever: Waalhoven V.O.F.
Architect: KCAP
Fase: 07 Koperstekeningen (PC)

www.reinbouw.nl

Datum: 11-03-2026
Wijziging: A 07-05-2026
Werknummer:
Tekeningnummer:



Status: DEFINITIEF
Schaal: 1 : 50
Getekend: Reinbouw B.V.
P2021412
PC-L(67)103

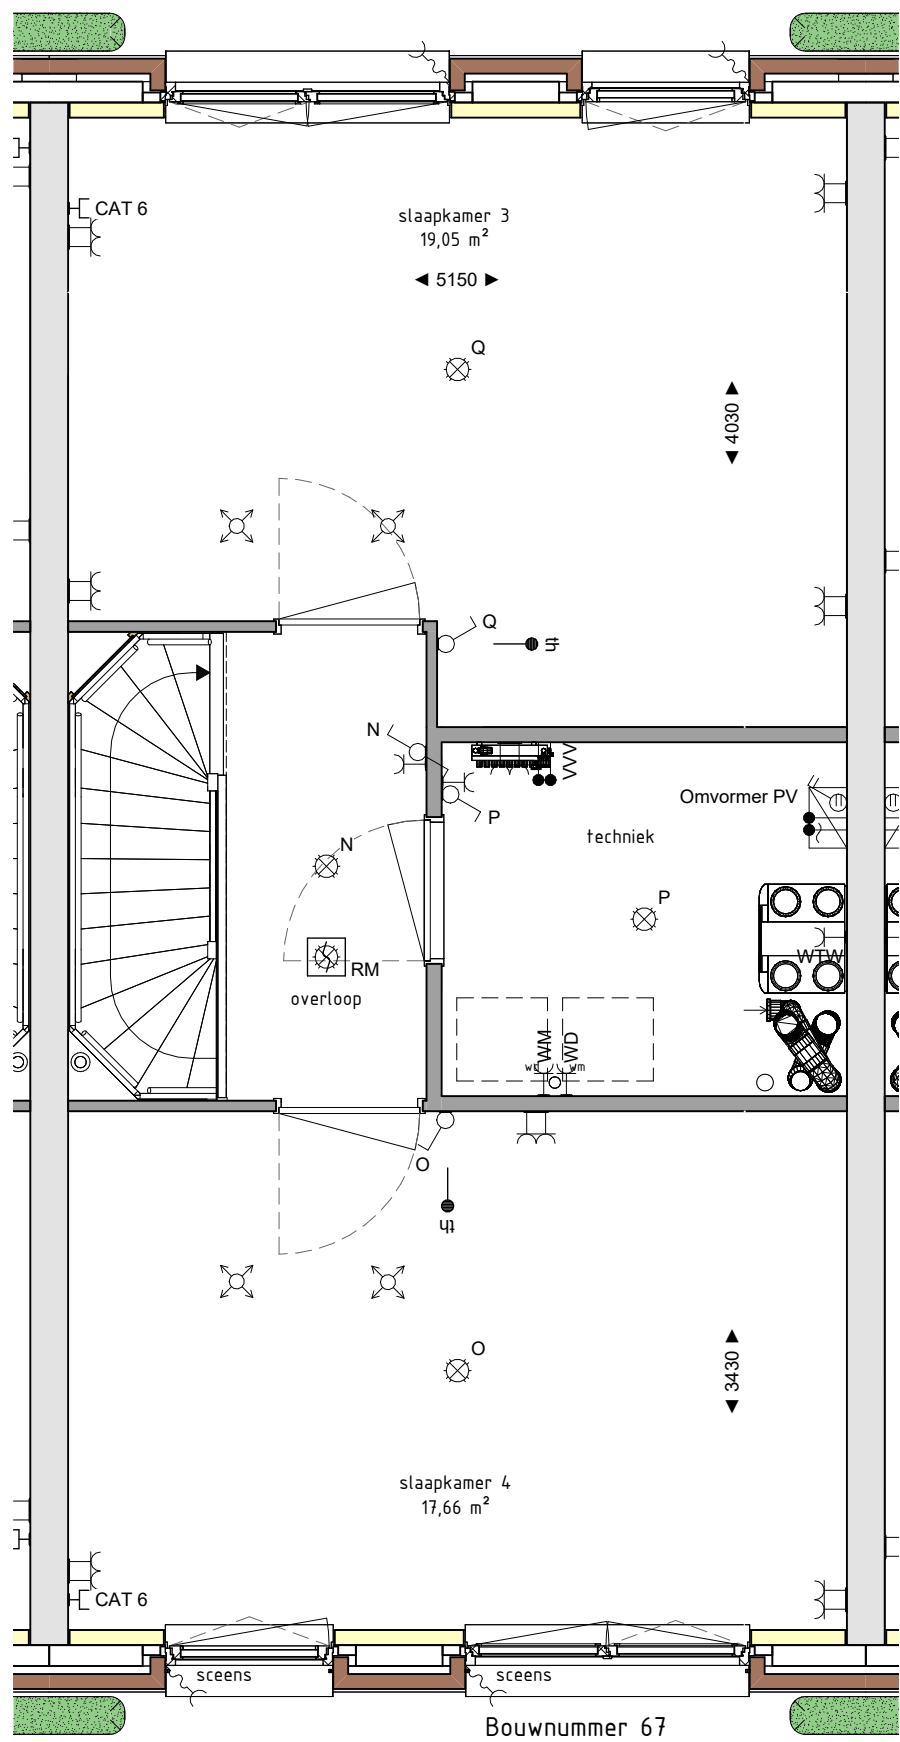

TWEEDE VERDIEPING 1 : 50

REINBOUW




Project naam:	"Spiegelhof" Waalhoven
Onderdeel:	2E VERDIEPING BOUWNUMMER 67
Opdrachtgever:	Waalhoven V.O.F.
Architect:	KCAP
Fase:	07 Koperstekeningen (PC)

www.reinbouw.nl


DE WAALHOVEN

Datum:	11-03-2026	Status:	DEFINITIEF
Wijziging:	A 07-05-2026	Schaal:	1 : 50
Werknummer:	P2021412	Getekend:	Reinbouw B.V.
Tekeningnummer:	PC-L(67)104		

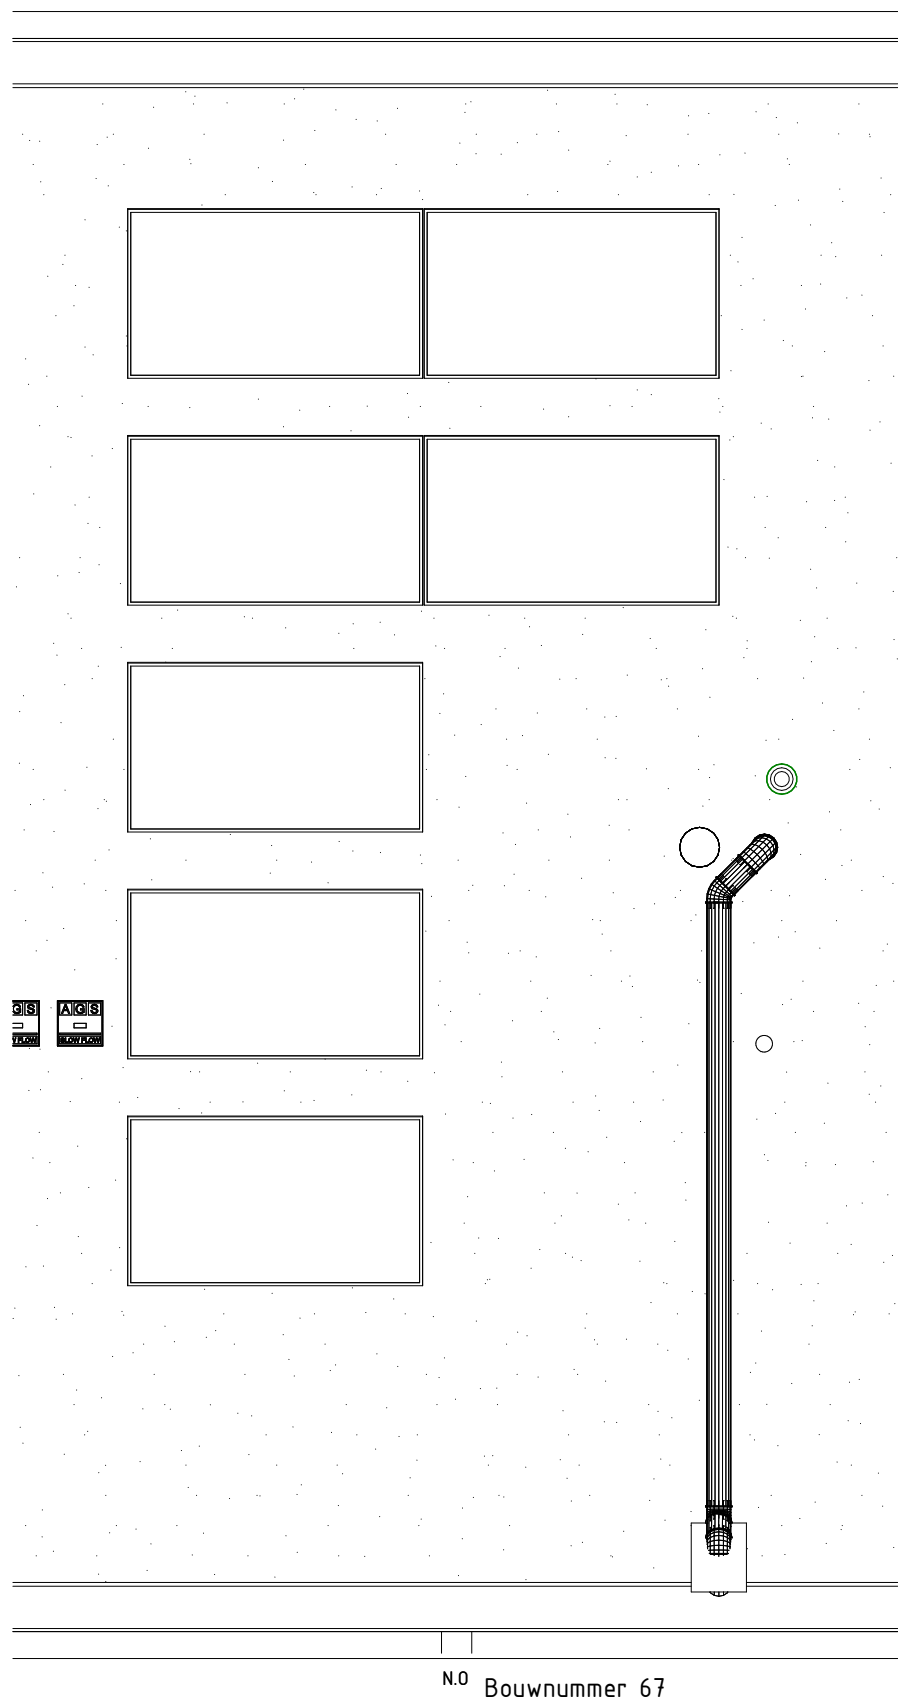

DAKAANZICHT 1 : 50

REINBOUW



Project naam: "Spiegelhof" Waalhoven

Onderdeel: DAKAANZICHT BOUWNUMMER 67

Opdrachtgever: Waalhoven V.O.F.

Architect: KCAP

Fase: 07 Koperstekeningen (PC)

www.reinbouw.nl



Datum: 11-03-2026

Wijziging: A 07-05-2026

Werknummer:

Tekeningnummer:


Status: DEFINITIEF

Schaal: 1 : 50

Getekend: Reinbouw B.V.

P2021412


PC-L(67)105

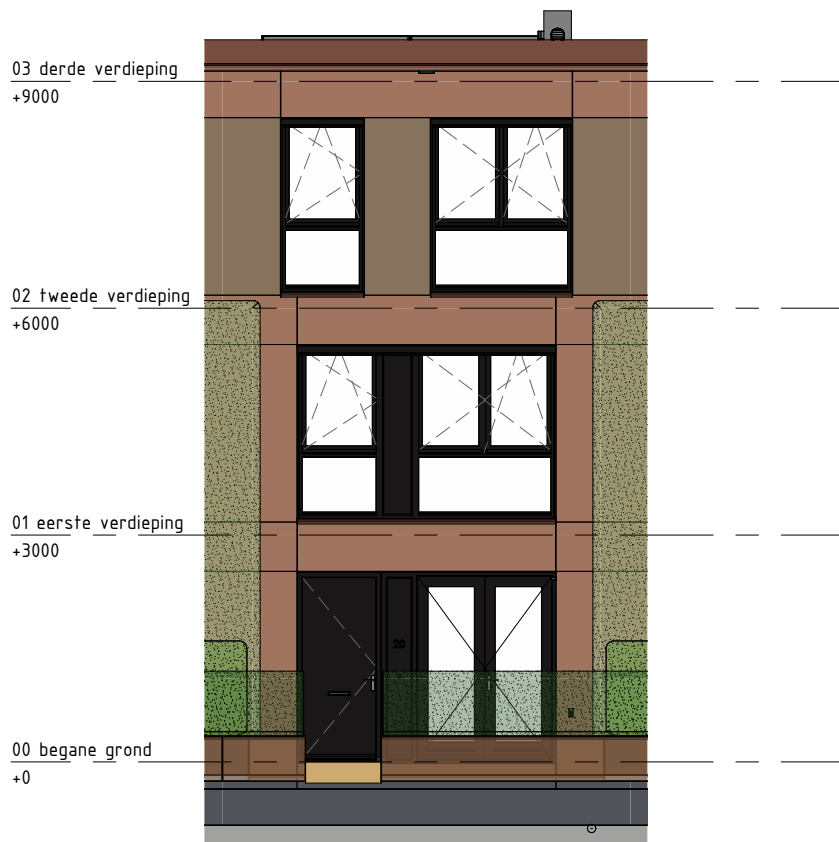


VOORGEVEL 1 : 100



ACHTERGEVEL 1 : 100

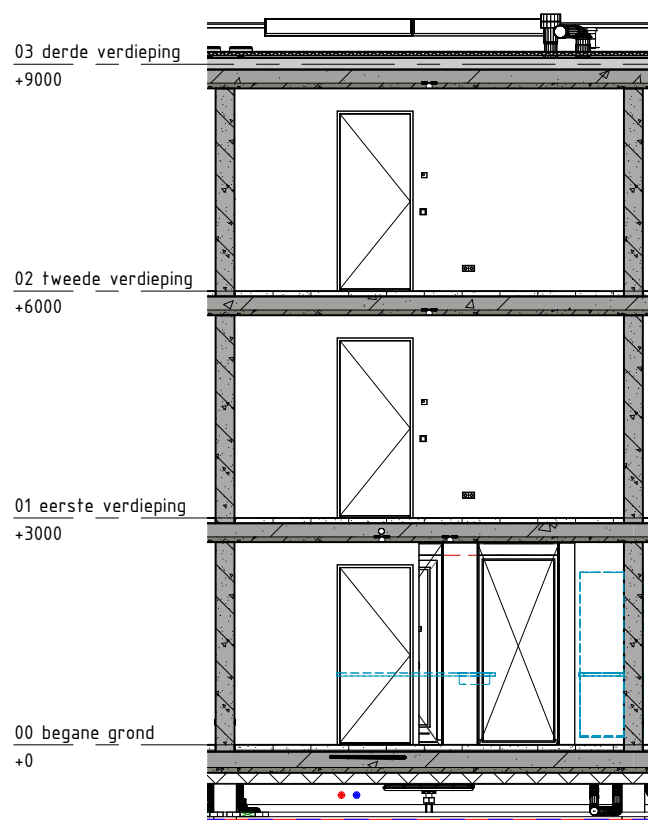

DOORSNEDE 1 : 100

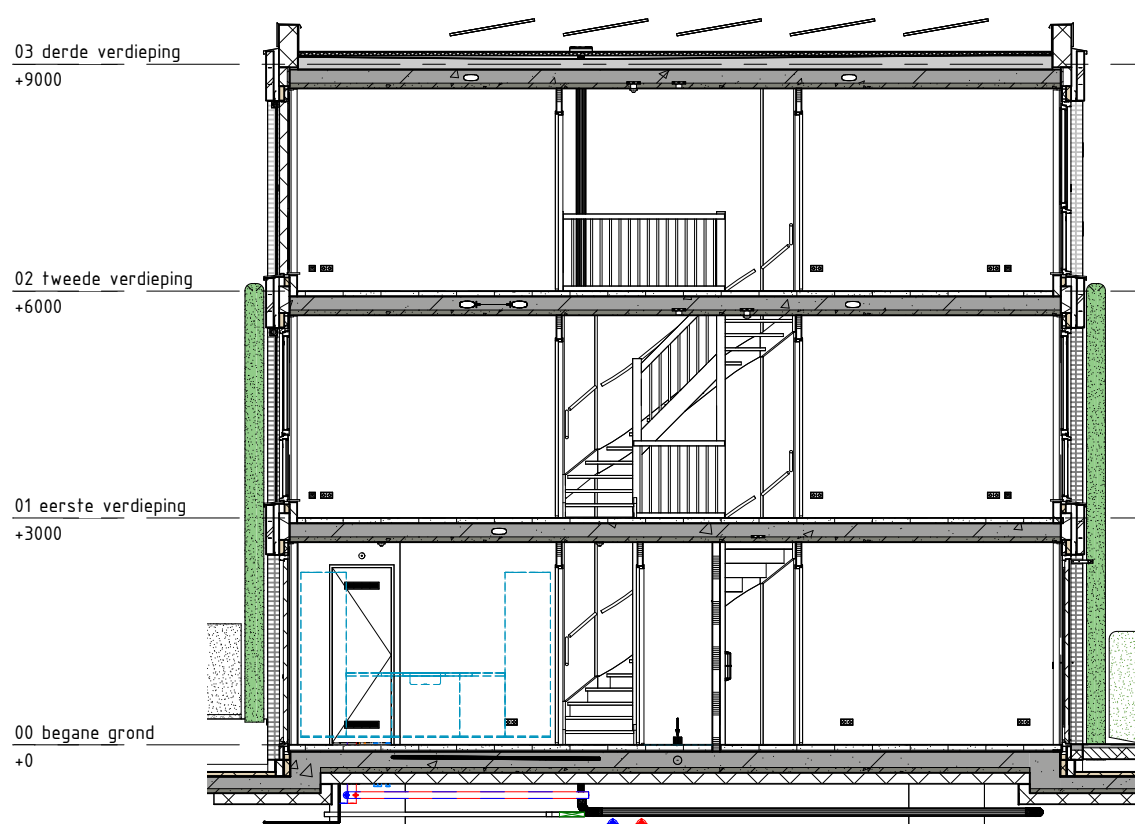

DOORSNEDE 1 : 100

REINBOUW



Project naam: "Spiegelhof" Waalhoven
Onderdeel: GEVELS EN DOORSNEDEN BOUWNUMMER 67
Opdrachtgever: Waalhoven V.O.F.
Architect: KCAP
Fase: 07 Koperstekeningen (PC)

www.reinbouw.nl

Datum: 11-03-2026
Wijziging: A 07-05-2026
Werknummer:
Tekeningnummer:



Status: DEFINITIEF
Schaal: 1 : 100
Getekend: Reinbouw B.V.
P2021412
PC-L(67)106



VOORGEVEL 1 : 100



ACHTERGEVEL 1 : 100

Optie voor Screens is niet mogelijk voor de naar buiten openslaande tuindeuren in de voor- en achtergevel

REINBOUW



Project naam:	"Spiegelhof" Waalhoven
Onderdeel:	SCREENS BOUWNUMMER 67
Opdrachtgever:	Waalhoven V.O.F.
Architect:	KCAP
Fase:	07 Koperstekeningen (PC)

www.reinbouw.nl

Datum:	11-03-2026
Wijziging:	A 07-05-2026
Werknummer:	
Tekeningnummer:	



Status:	DEFINITIEF
Schaal:	1 : 100
Getekend:	Reinbouw B.V.
	P2021412
	PC-L(67)107