
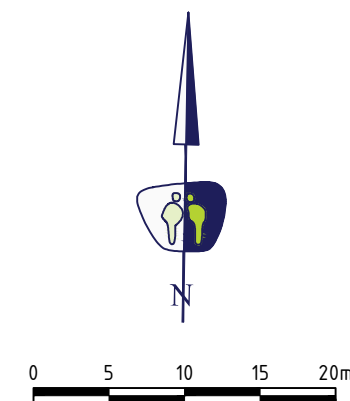


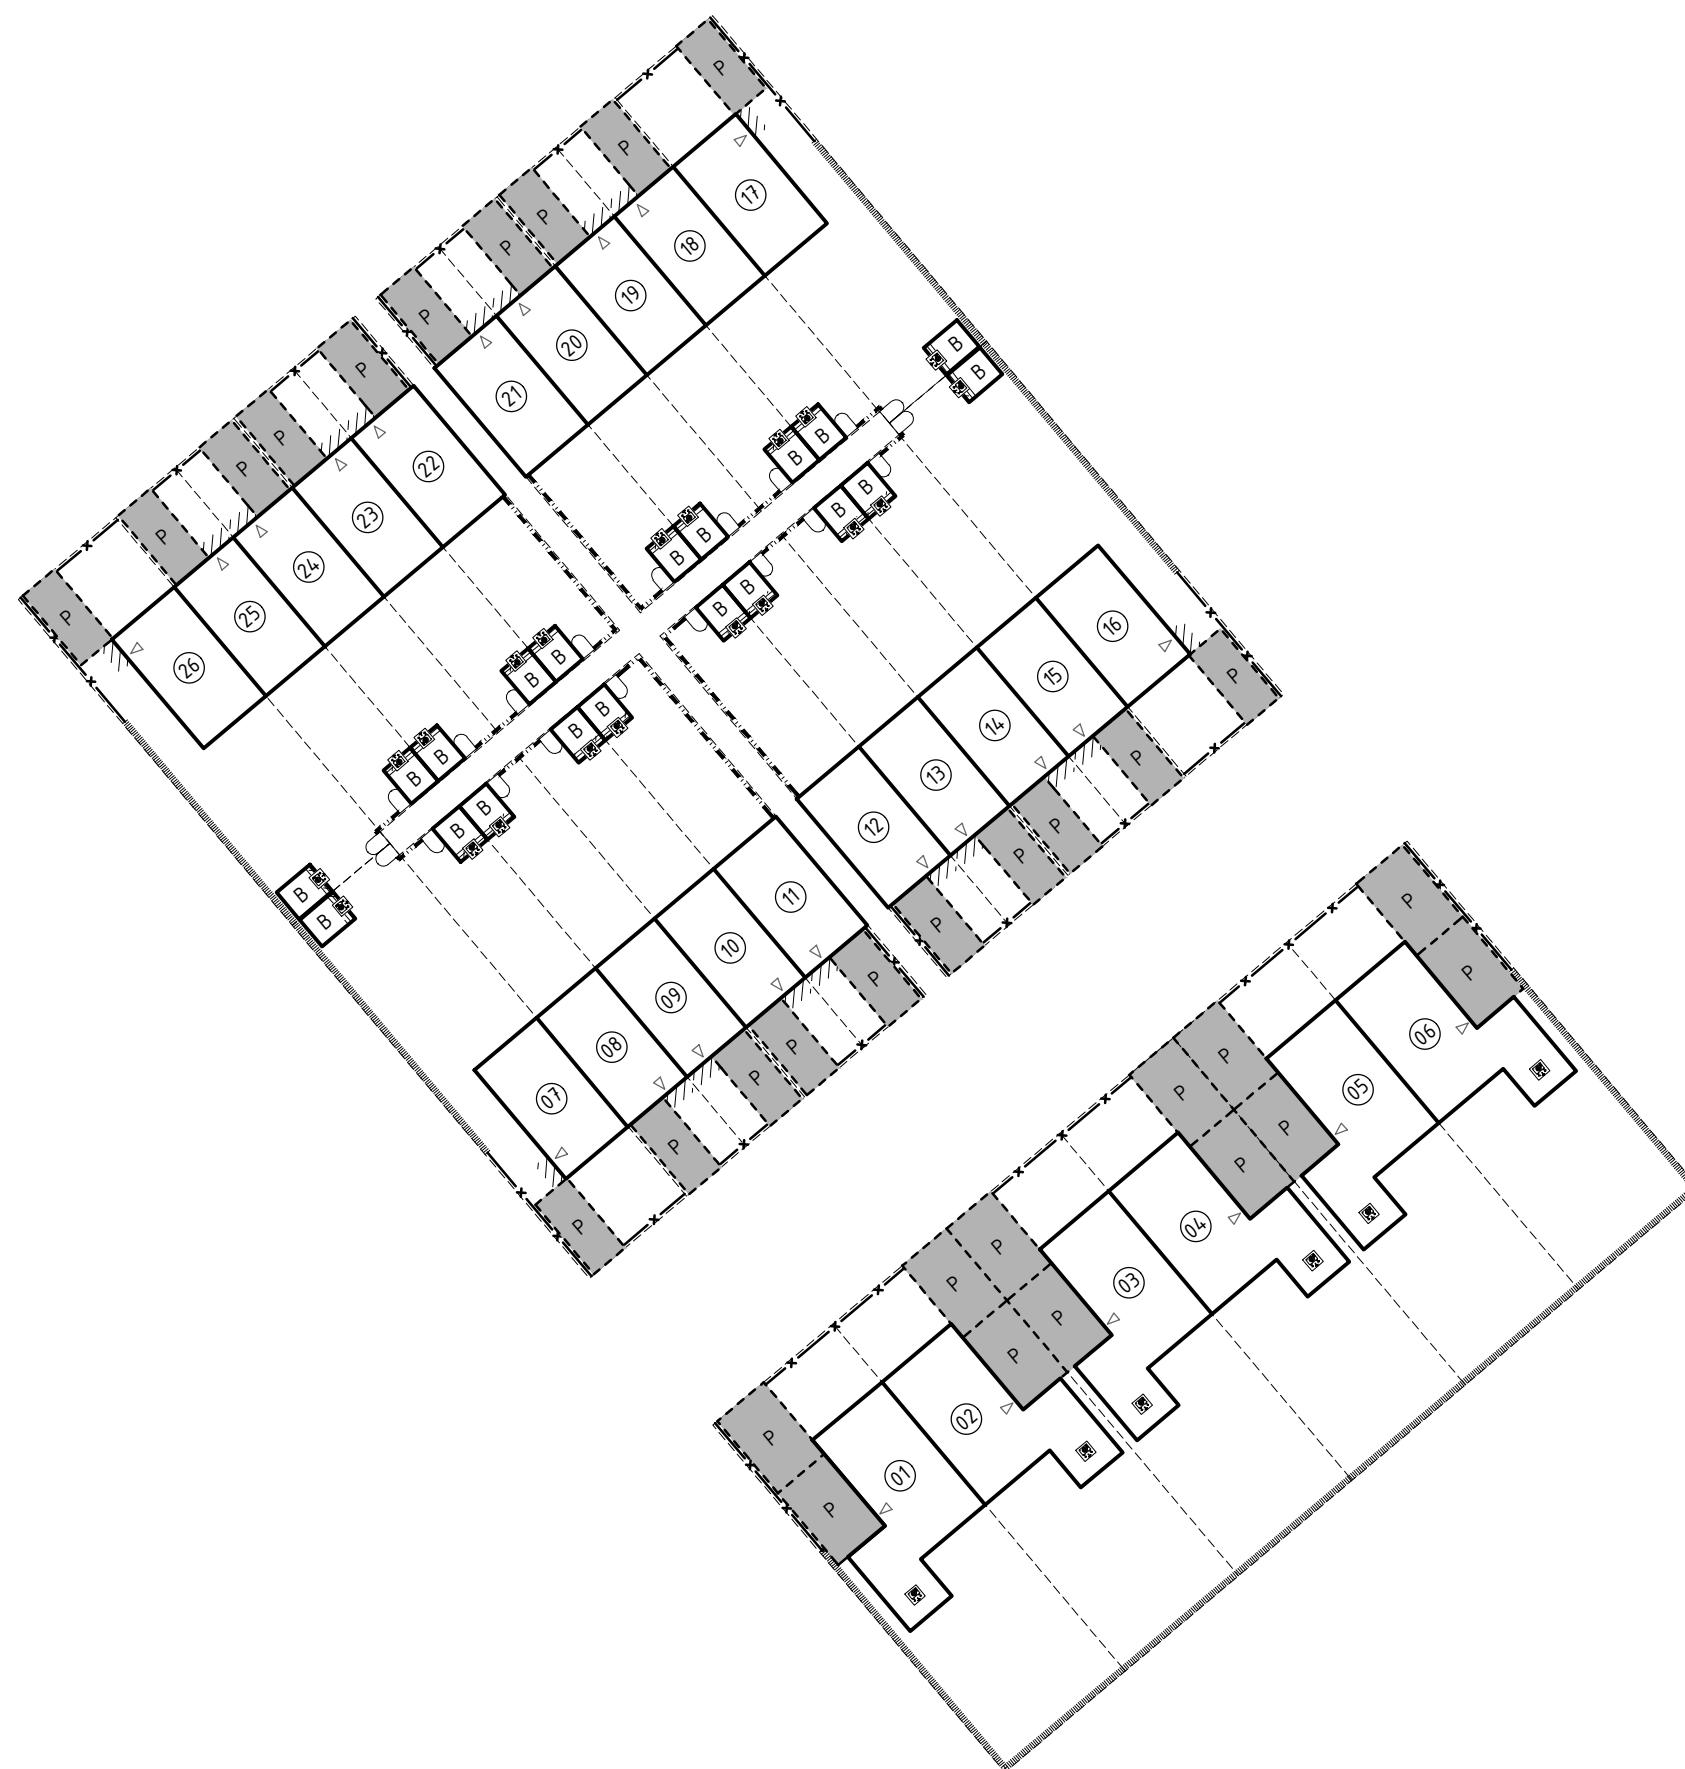

Verklaring

- Bebouingsvlak
- ◁ Entree
- - - Kavelgrens
- ① Bouwnummer
- ▨ Oprit / Parkeren op eigen terrein
- B Berging
- · - Hekwerk met hедера, ca. 1800 mm hoog
- x - Haag laag, ca. 1000 mm hoog
- ▤ Haag hoog, ca. 1800 mm hoog
- ☼ Uitblaasrichting → Buitenunit
- /// Pad naar voordeur
- ◻ Tuinpoort
- ▨ Ruimtegebruik warmtepomp in berging

LOCATIEGEGEVENS

Kadastrale gemeente: —
Sectie —
Perceelnummer(s): —

PROJECTGEGEVENS

Projectnaam: Gravenbeek
Locatie: Oldenzaal
Onderwerp: Situatietekening
Bouwnr. 01 t/m 26
Datum: 06-03-2025
Formaat: A3
Schaal: 1:500

